


Mazowiecki Zarząd Dróg Wojewódzkich
 w Warszawie
 ul. Mazowiecka 14, 00-148 Warszawa
 Załącznik nr 1(5)
 W-2.483.2.2017.1.ES
 Dp pisma: 13.04.2017r.

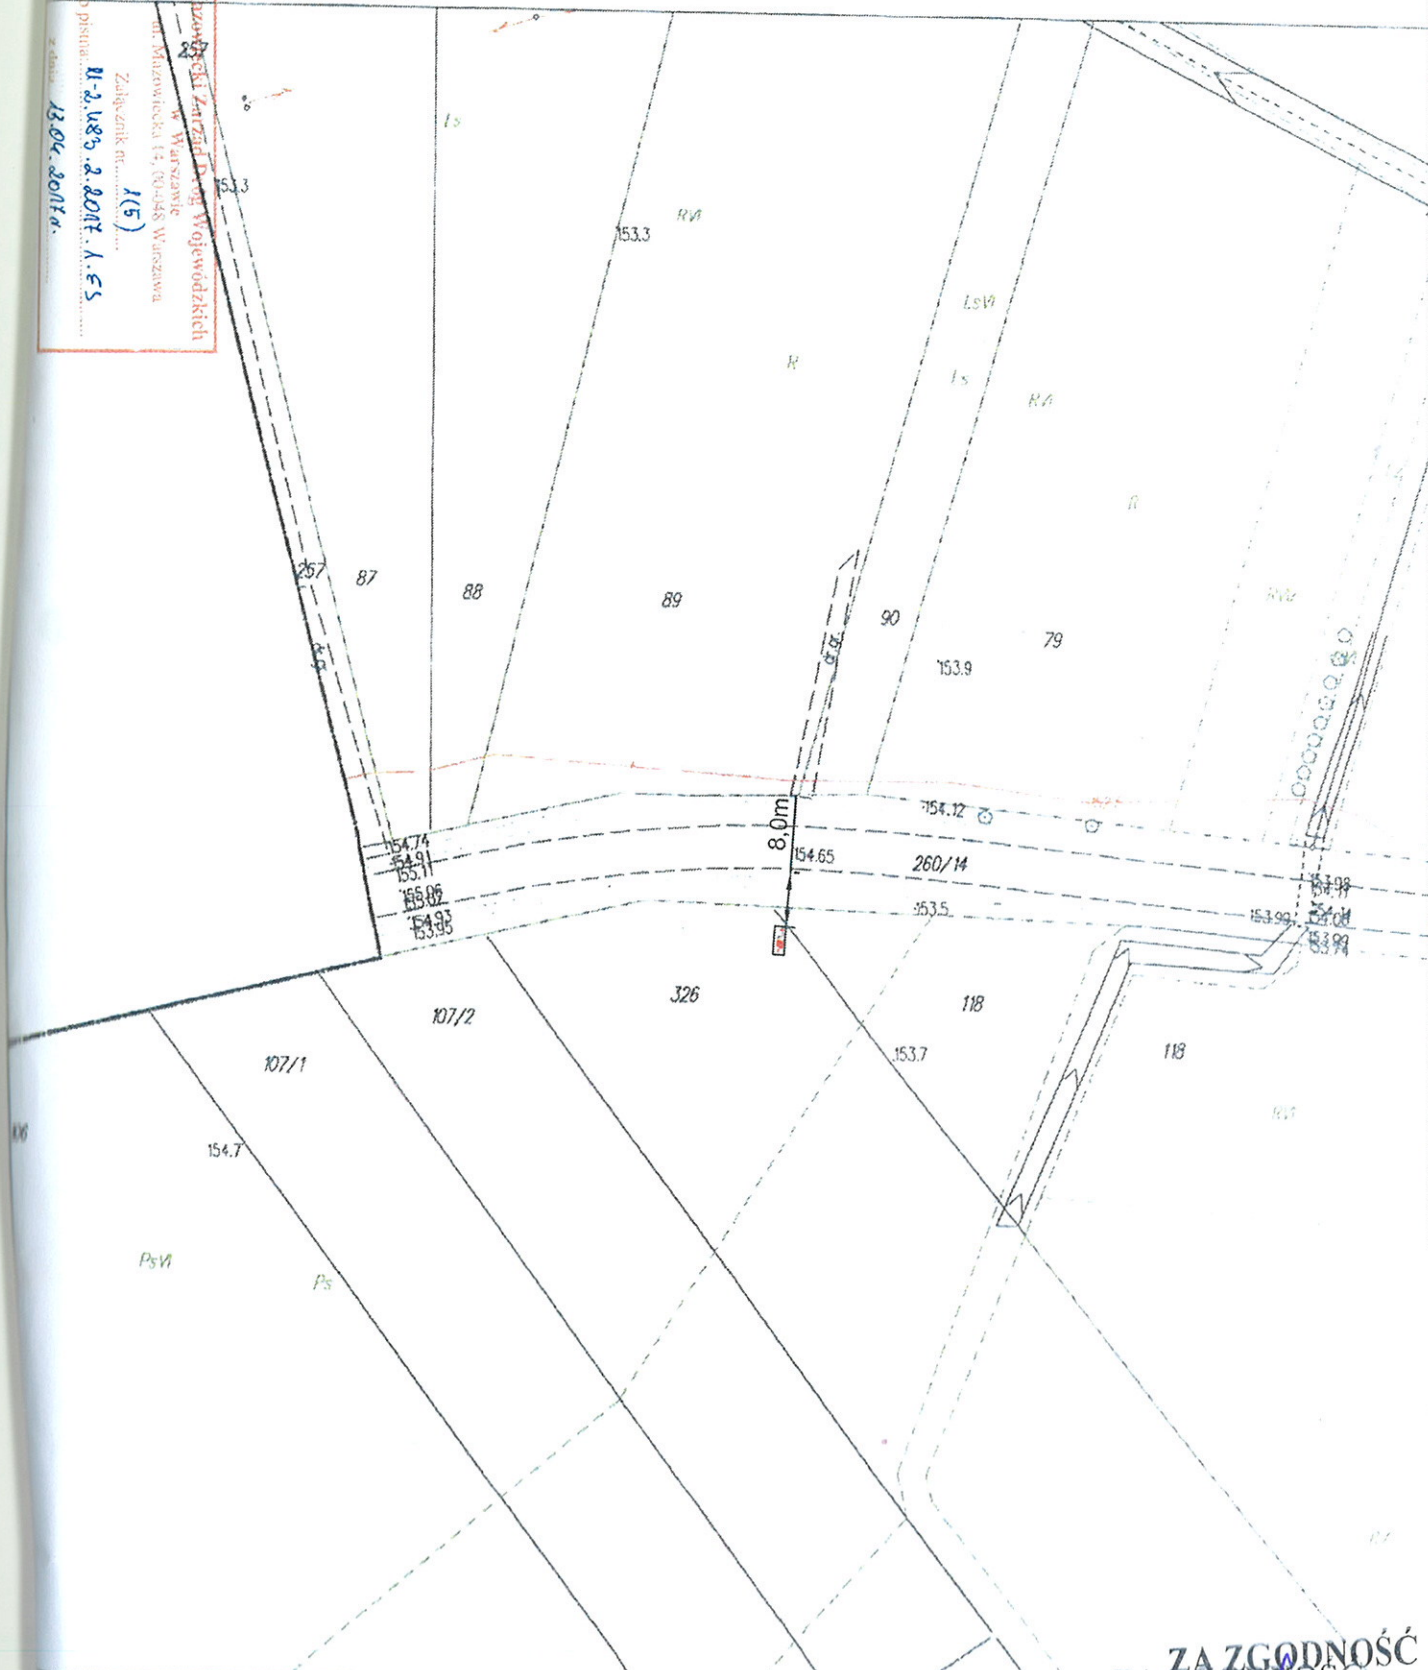



KOPIA MAPY ZASADNICZEJ
 godło mapy: 7.168.28.03.4
 Skala 1:1000

LEGENDA
 sieci gazowe
 energetyka
 kanalizacja
 wodociągi
 telekomunikacja
 ciepłownictwo
 ZUDP

mapa zasadnicza
 P. 1420.2017.1.2017
 27.02.2018

**ZA ZGODNOŚĆ
 Z ORYGINAŁEM**
 RENATA KUKLA
 Podinspektor Wydziału Geodezji
 i Gospodarki Nieruchomościami



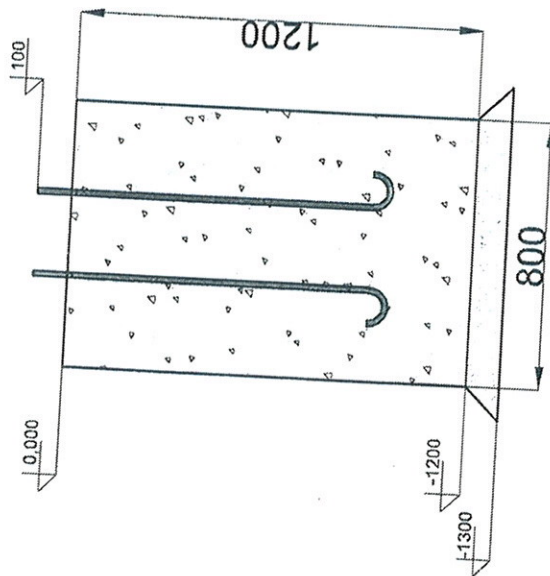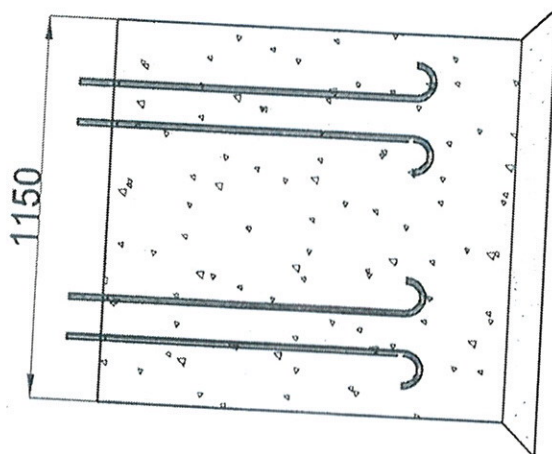

Mazowiecki Zarząd Dróg Wojewódzkich
w Warszawie
ul. Mazowiecka 14, 00-048 Warszawa

Załącznik nr. 4(5)

Do pisma: 21-2.483.2.2017.1.45

z dnia: 13.04.2017 r.

Beton towarowy B20 (c15/20)
Pret zbrojeniowy Ø12mm
Kotwy fundamentowe M16 - PN -B-03215:1998
Zabezpieczyć gwint kotew przed uszkodzeniem.

ZAŁOŻENIE


Wykonawca	Centrum Reklamy Grafico 87-100 Toruń ul. Batorego 106			
Obiekt	Witacz 4m, Gmina Wodynie			
opracował	mgr inż. Piotr Kolczyński			data 02.2017
projektował	mgr inż. Piotr Kolczyński			data 02.2017
faza projektu	Dokumentacja techniczna.			skala 1:20
temat rysunku	Fundament			nr rys. 002

1 STRONA

RZUT Z BOKU

2 STRONA

FOLIA ODBLASKOWA

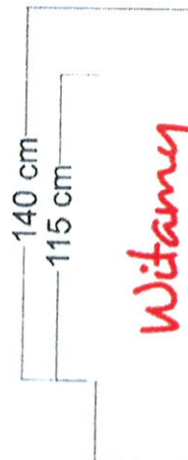

Witamy



WODYNIE
Kraina
Nocy i dni



400 cm


315 cm



Witamy



WODYNIE
Kraina
Nocy i dni

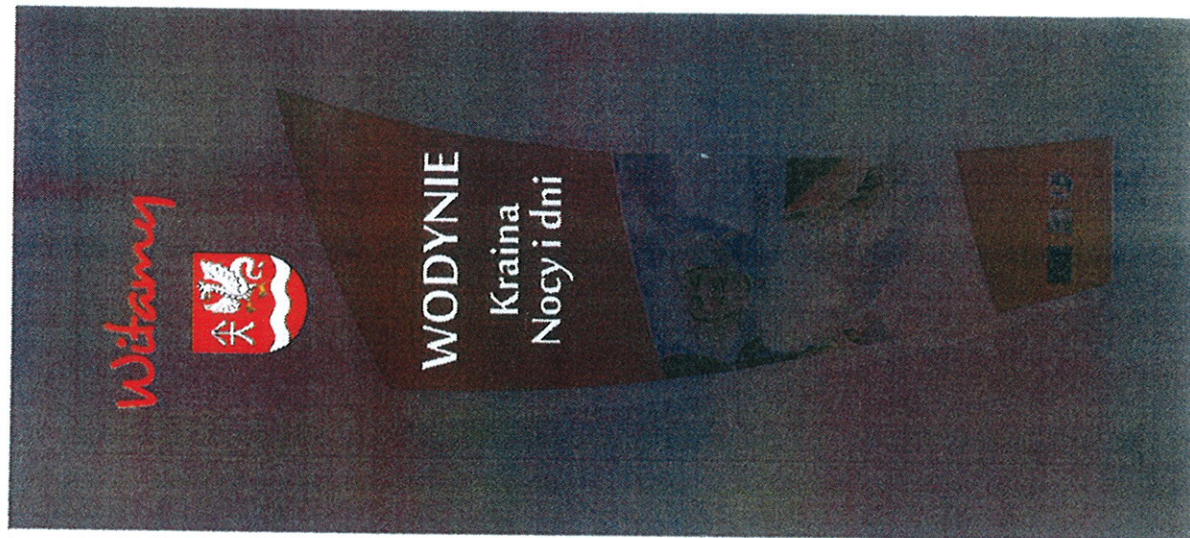

Mazowiecki Zarząd Dróg Województwa
w Warszawie
ul. Mazowiecka 14, 00-048 Warszawa

Załącznik nr. 11-2.483.2.2017.1.55

Do pisma z dnia 13.04.2017r.

ZŁRY