




**WOLA WODYŃSKA
CMENTARZ WOJENNY
ŻOŁNIERZY
WOJSKA POLSKIEGO
POŁEGLYCH W 1939 r.**

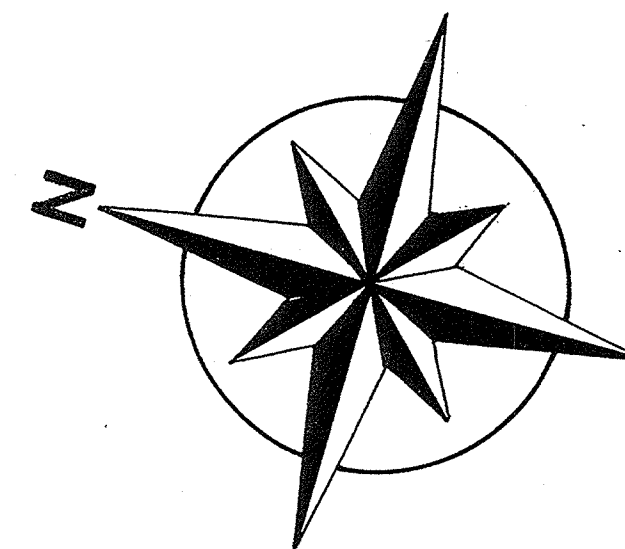

**PROJEKT REMONTU
ZABYTKOWEGO CMENTARZA**


**PROJEKT
ZAGOSPODAROWANIA TERENU
SKALA 1:100**

OZNACZENIA:

A-H GRANICE OPRACOWANIA

ELEMENTY PROJEKTOWANE :

1. PRZEBUDOWA BRAMY
Z FRAGMENTEM OGRODZENIA
2. REMONT POMNIKA
ŻOŁNIERZY 1939
3. RENOWACJA POMNIKA
KATYŃSKIEGO
4. MASZT FLAGOWY
5. KRZYŻ
6. REMONT I PRZEBUDOWA
MURU OPOROWEGO
7. NAWIERZCHNIE UTWARDZONE
8. REMONT KWATER ŻOŁNIERZY
POŁEGLYCH W 1939- PRZEBUDOWA
OBRZEŻY, WYMIANA KRZYŻY

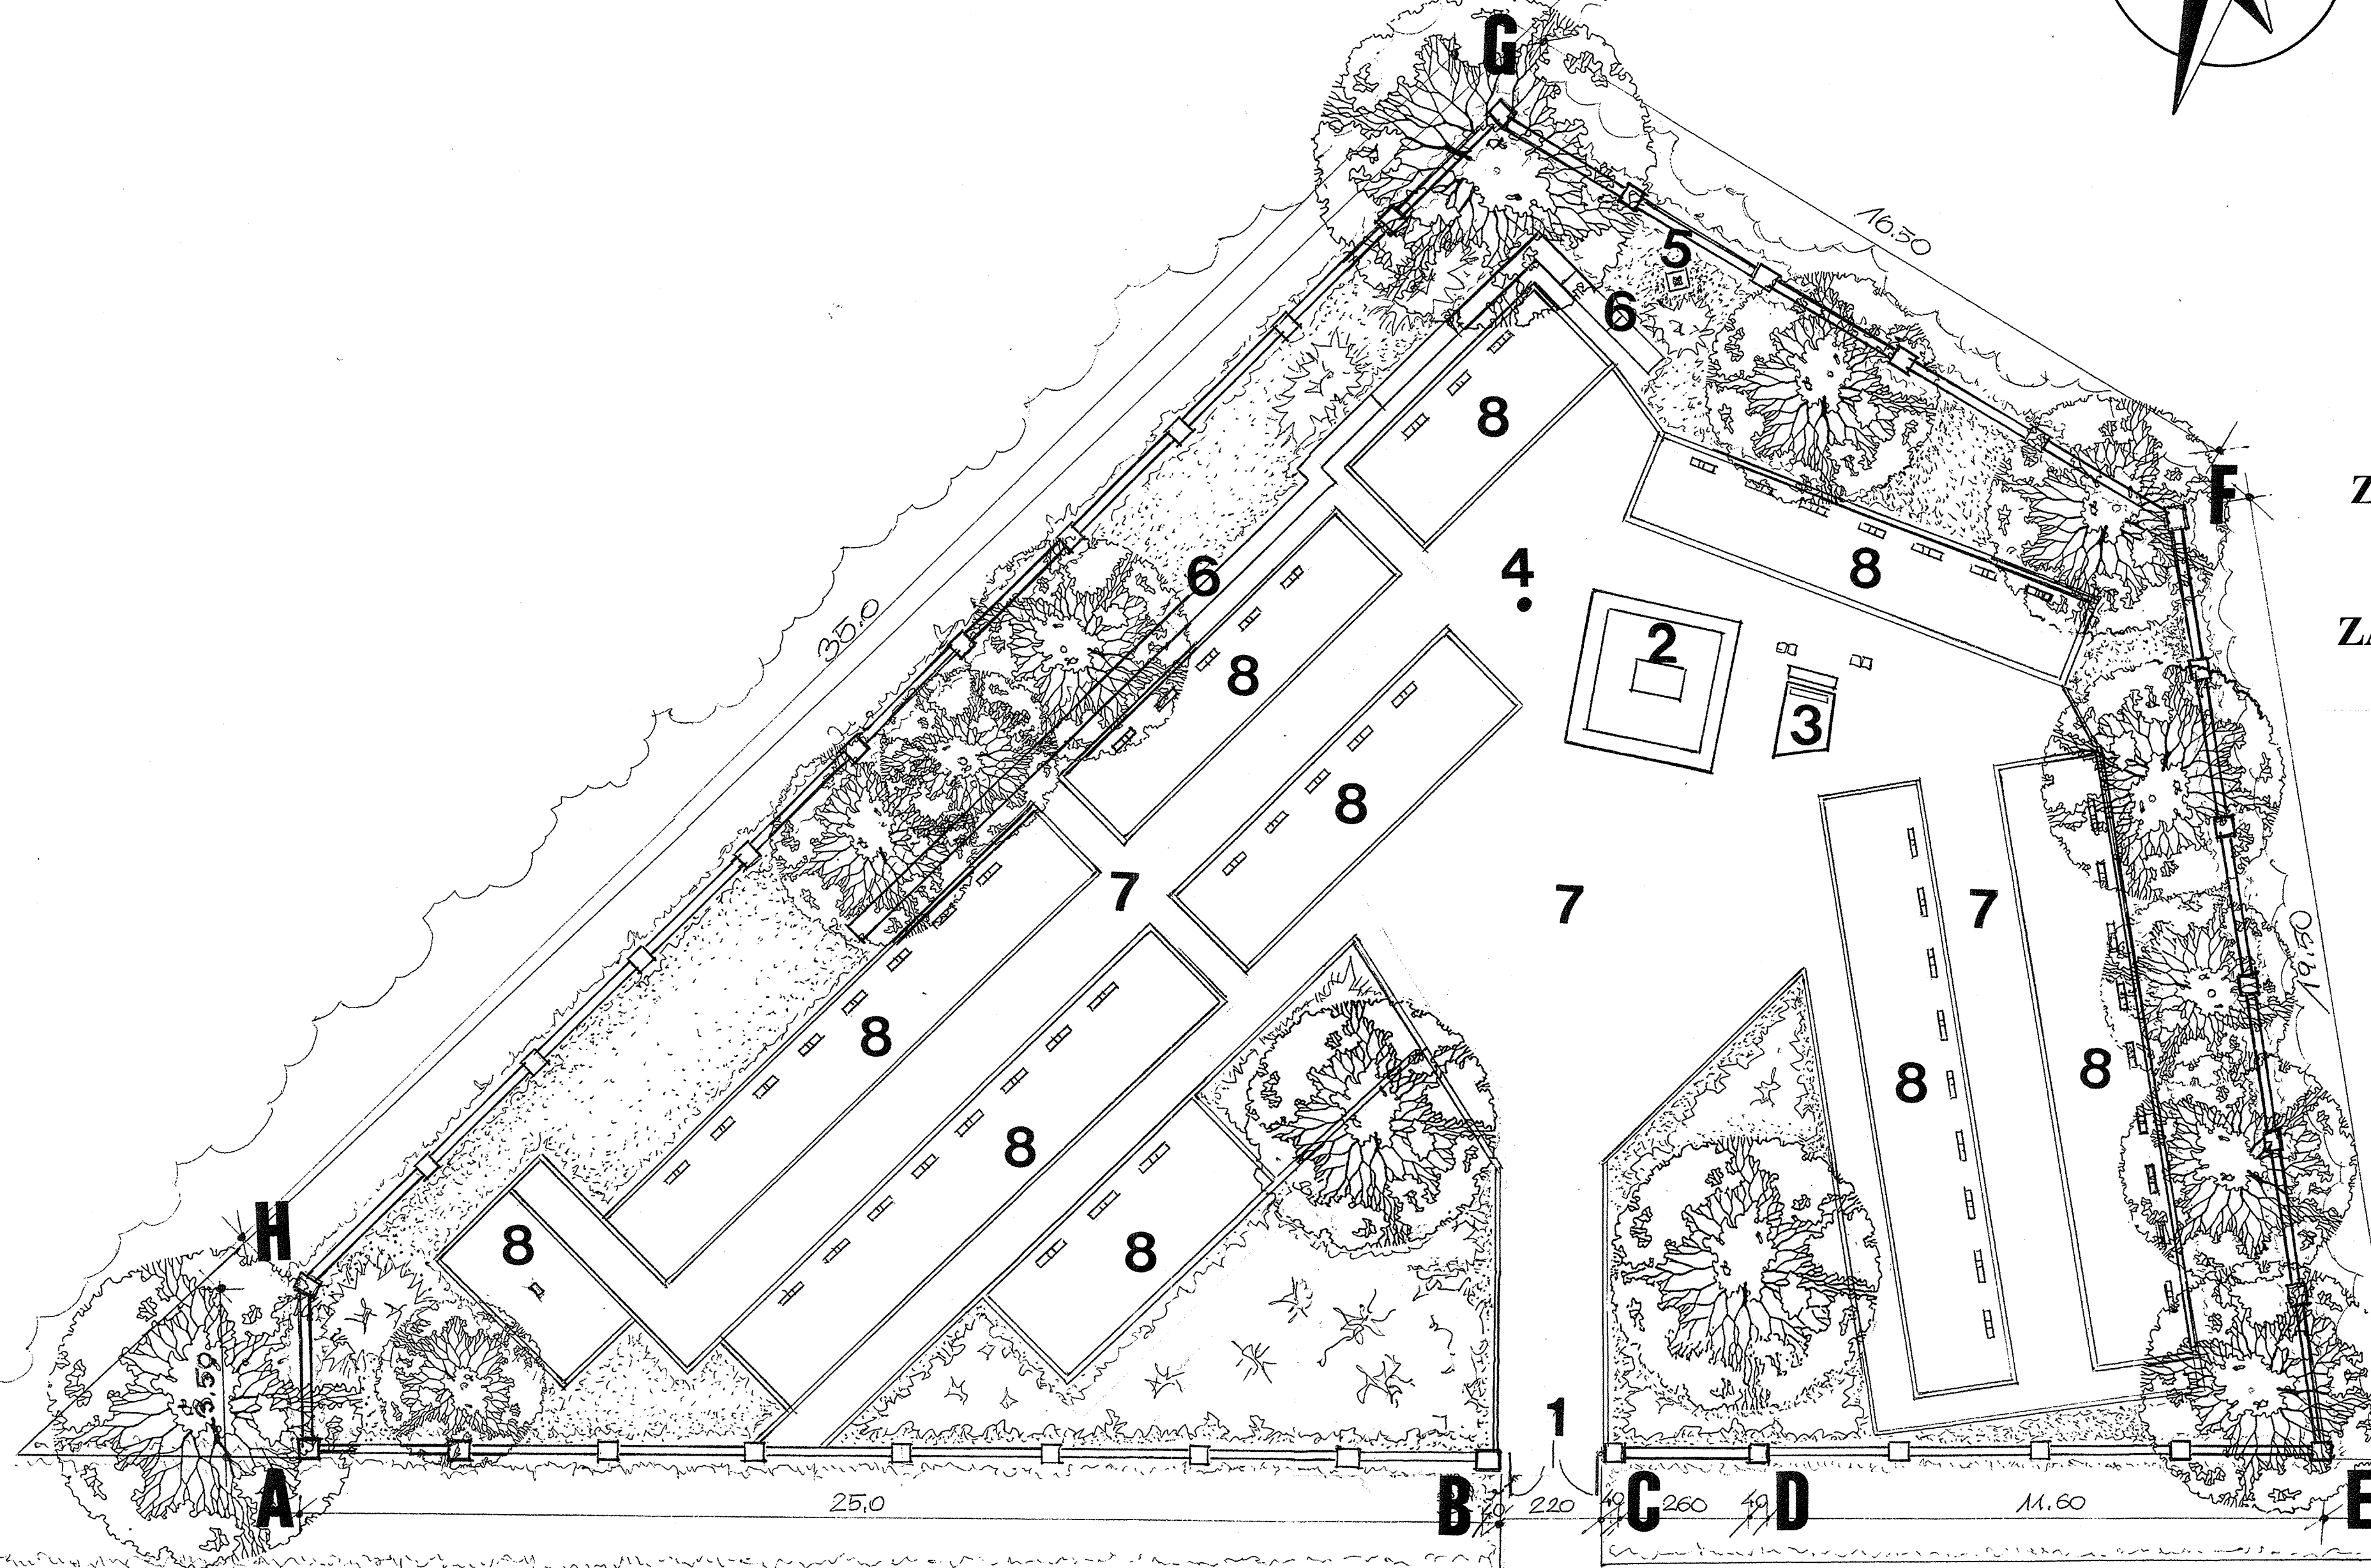

TEMAT: REMONT CMENTARZA WOJENNEGO W WOLI WODYŃSKIEJ
ADRES: WOLA WODYŃSKA GM.WODYŃNIE DZ. NR 540
INWESTOR: GMINA WODYŃNIE
RYSUNEK: PROJEKT ZAGOSPODAROWANIA TERENU

SKALA
1:100