



# ZBROJENIE ŚCIAN


1 — 1 1:50

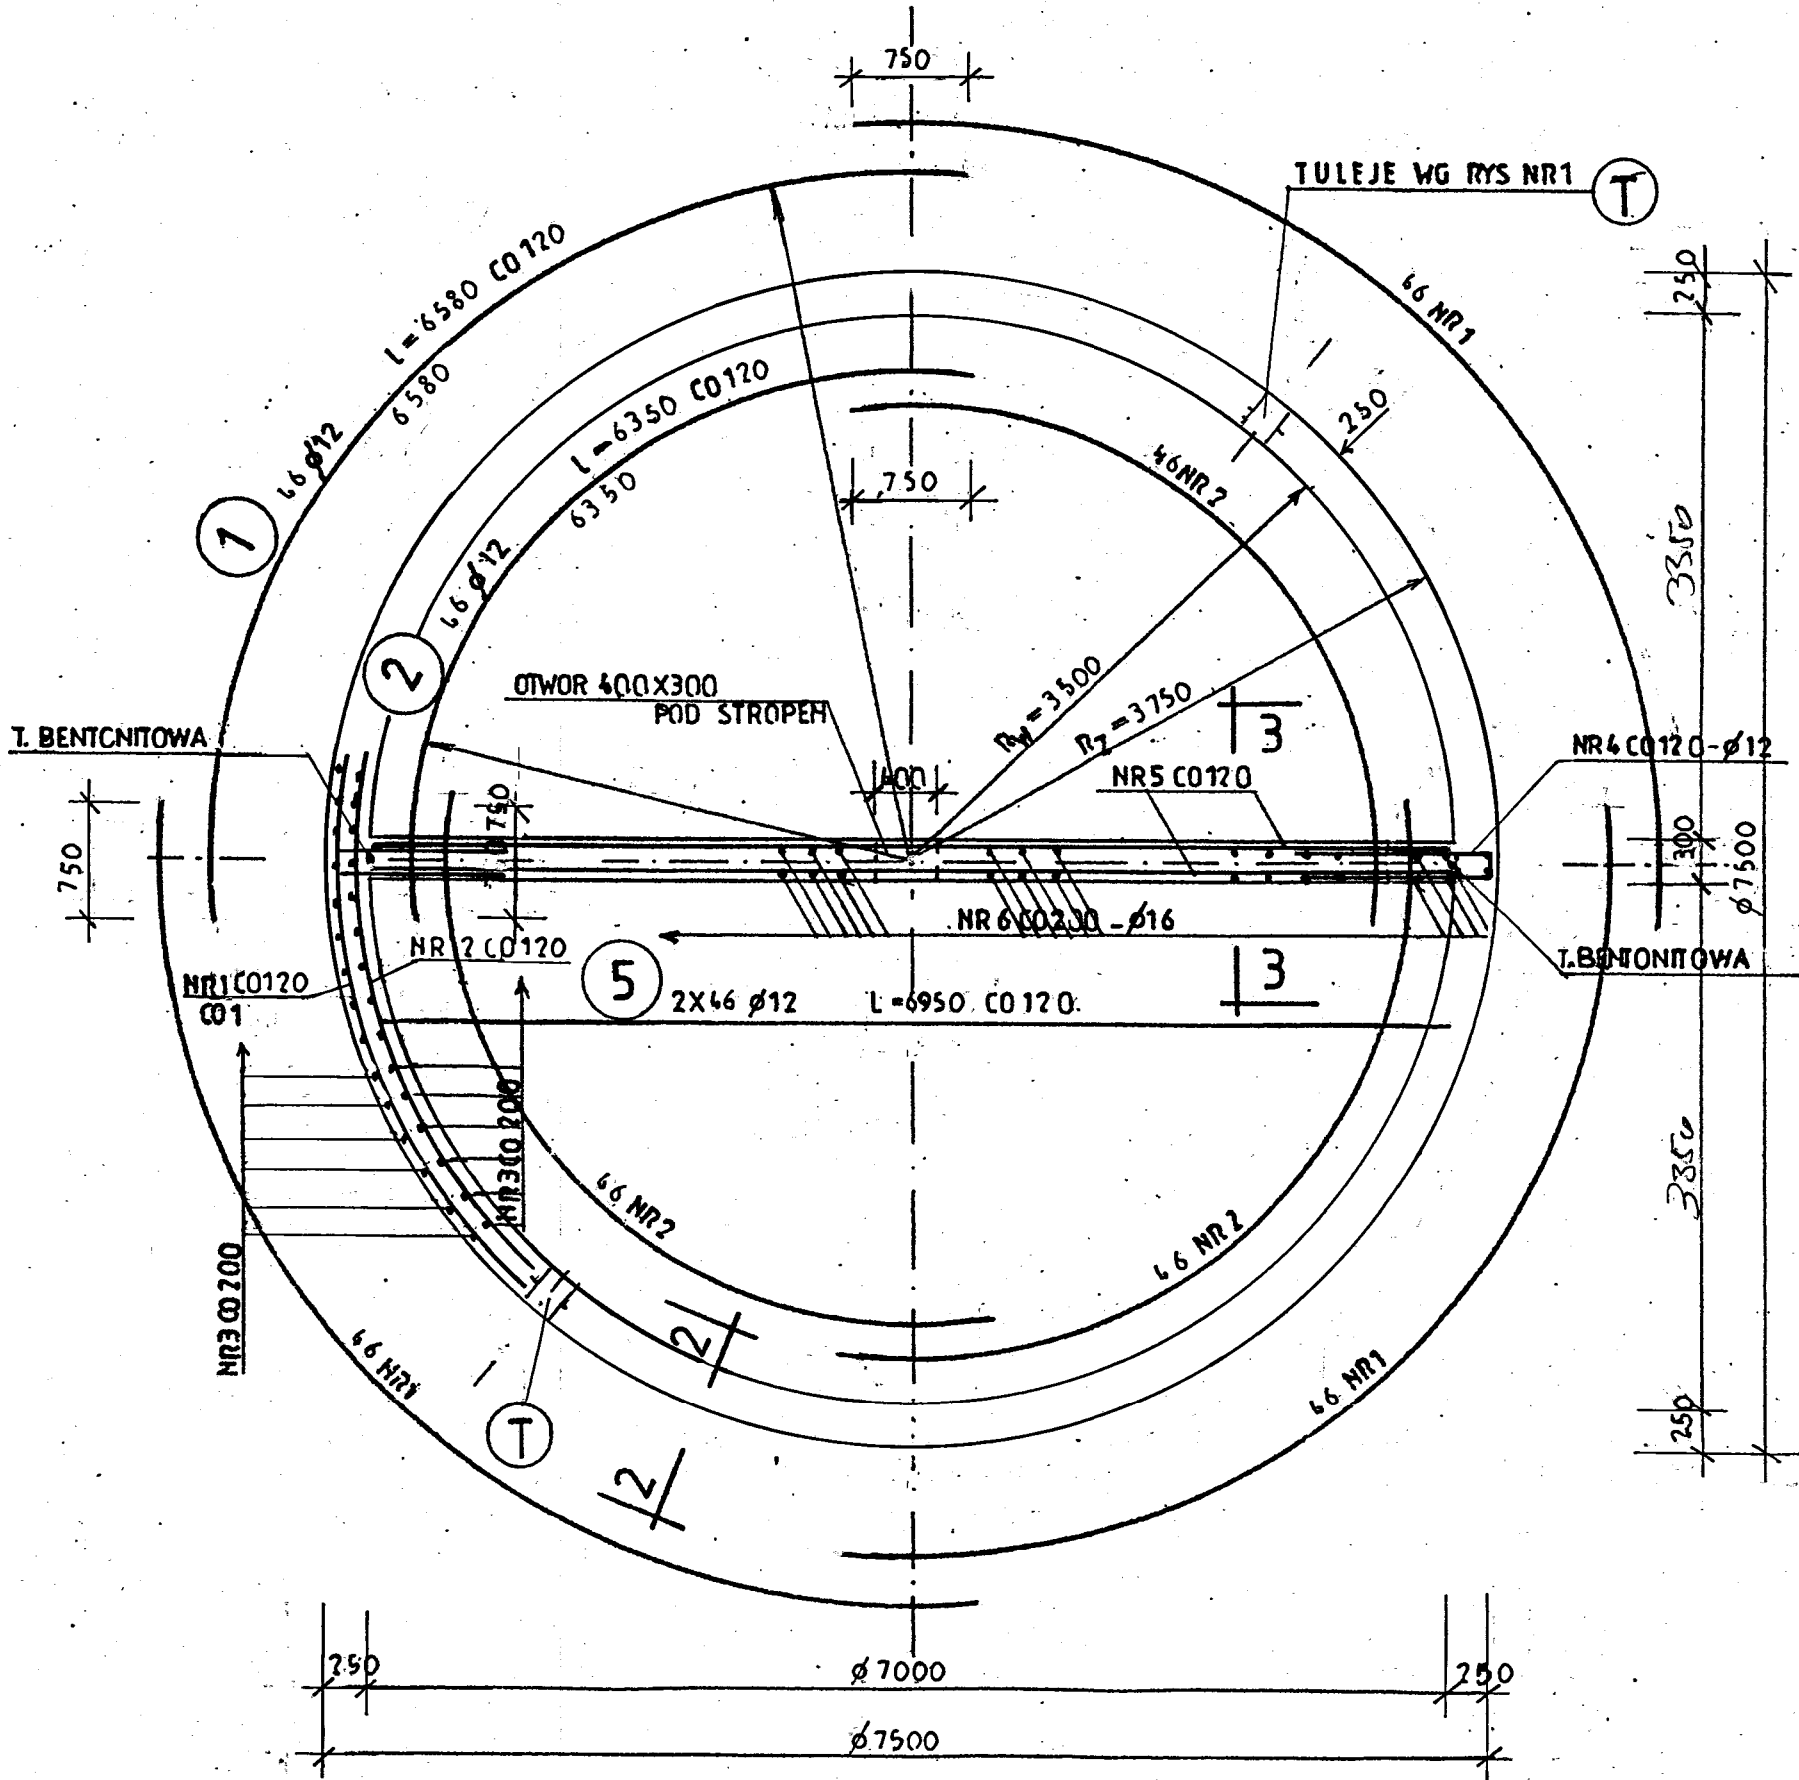

2 — 2 1:20

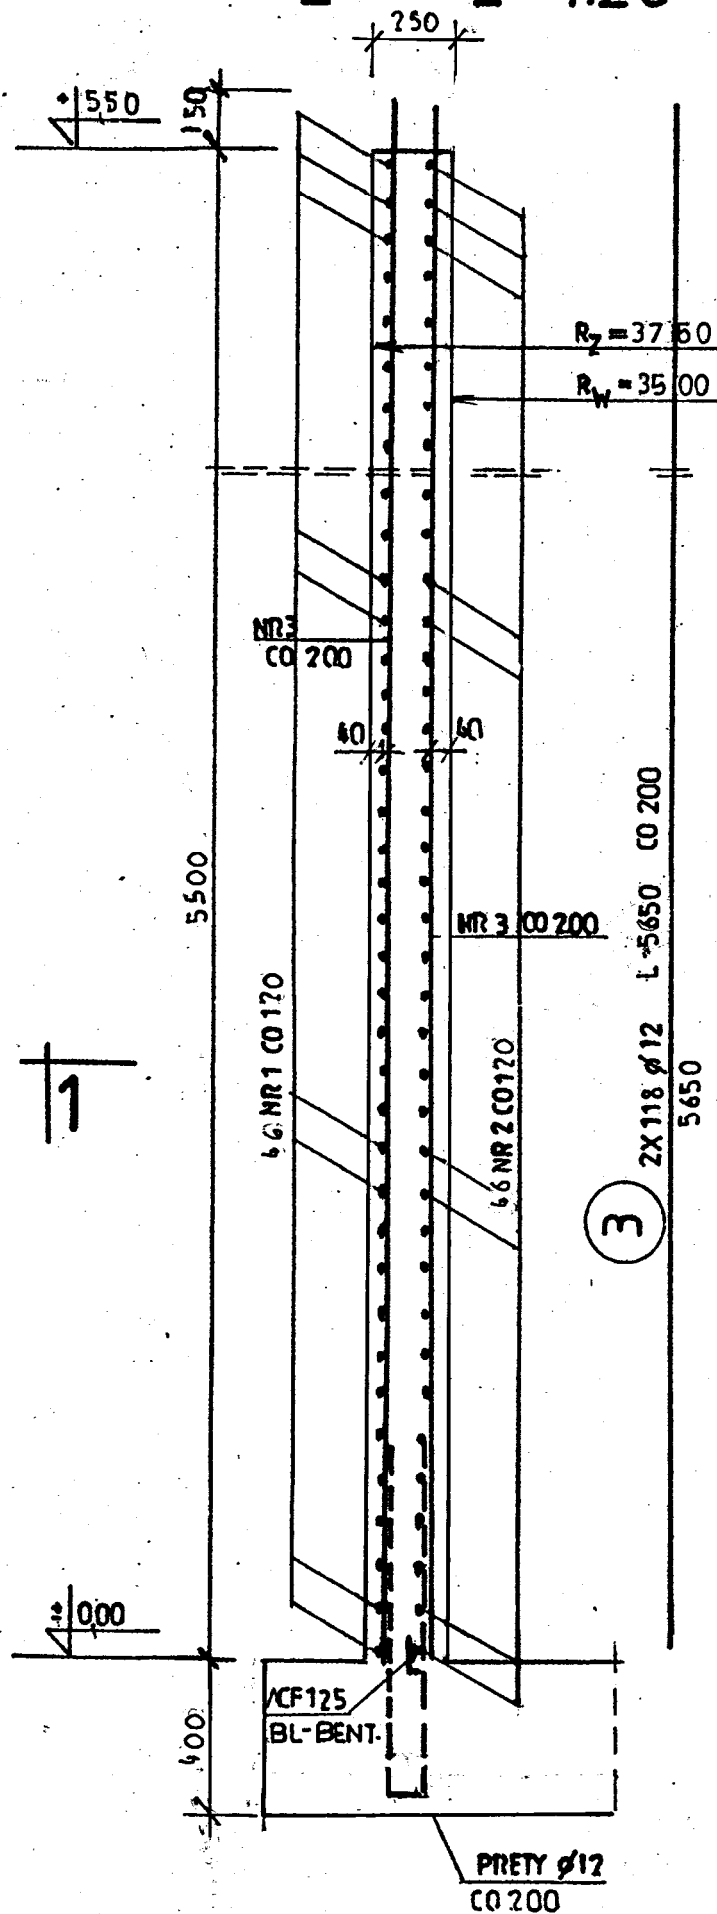

3 — 3 1:20

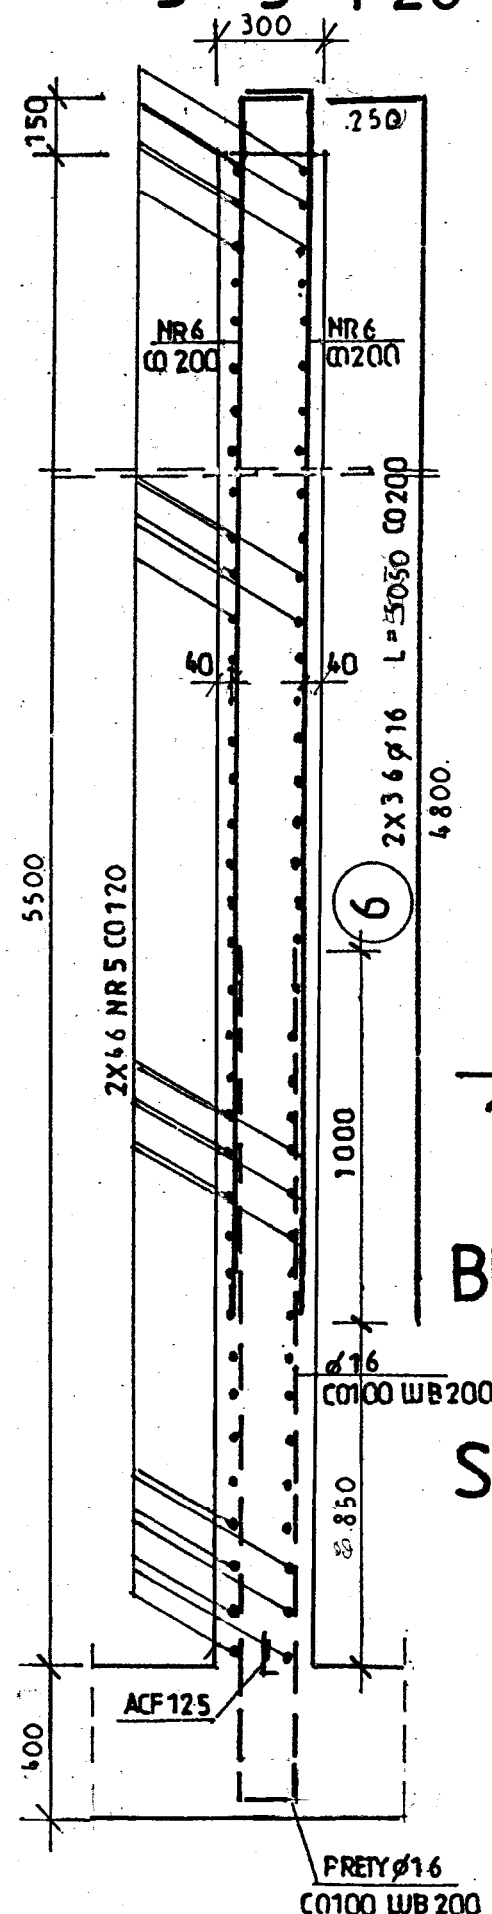


WYKAZ STALI

| NR            | Ø  | ILOSC | DŁUGOŚĆ<br>CIECIA | DŁUGOŚĆ |        |
|---------------|----|-------|-------------------|---------|--------|
|               |    |       |                   | Ø12     | Ø16    |
| 1             | 12 | 4X46  | 6580              | 12107   |        |
| 2             | 12 | 4X46  | 6350              | 11684   |        |
| 3             | 12 | 2X118 | 6650              | 13334   |        |
| 4             | 12 | 2X46  | 2720              | 2502    |        |
| 5             | 12 | 2X46  | 6950              | 6394    |        |
| 6             | 16 | 2X36  | 5050              |         | 363,6  |
| RAZEM DŁUGOŚĆ |    |       |                   | M       | 4602,1 |
| MA S A        |    |       |                   | KG      | 40870  |
| RAZEM MASA    |    |       |                   |         | 46620  |

BETON C25/30,W10

STAŁ ZBROJENIOWA AIIIN Bst500S

SZCZEGÓŁ A 1:20

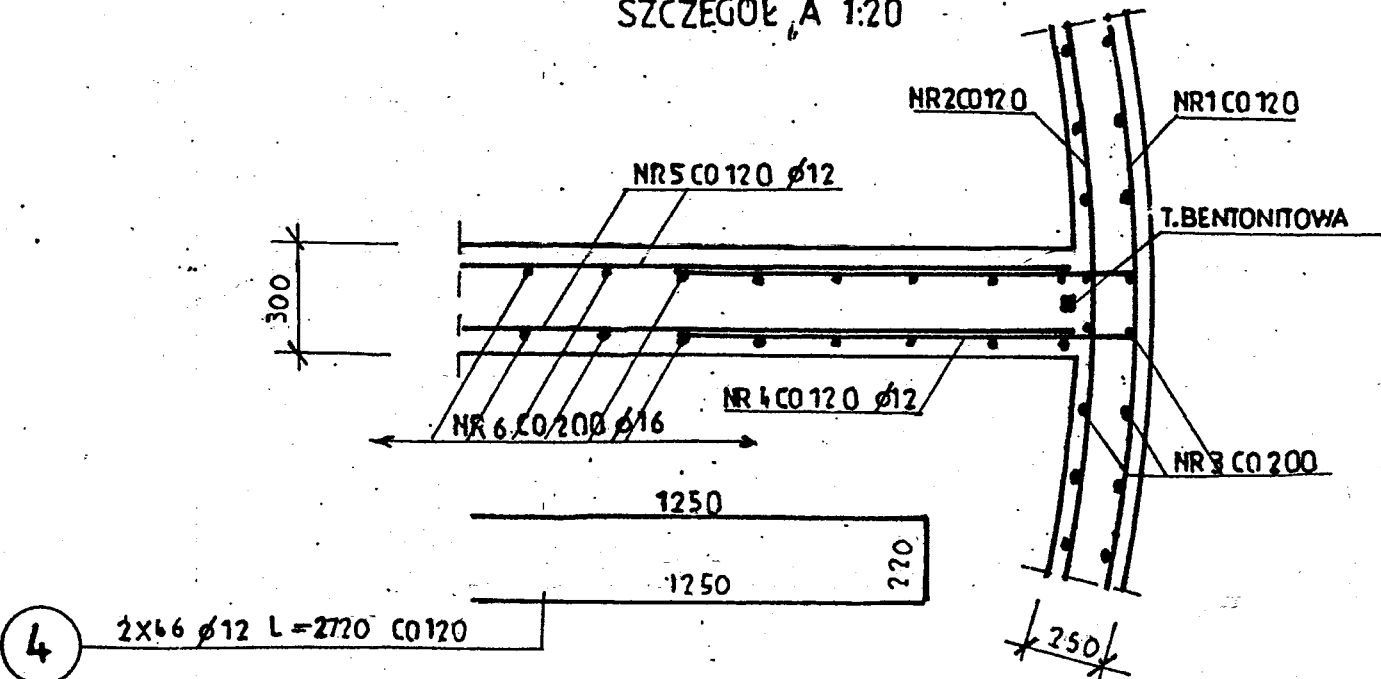

UWAGA:  
POŁĄCZENIA NA ZAKŁAD PRETÓW NR1 ; NR2 PRZESUWAĆ W POZIOMIE O 120M.

|                                                                                          |   |                                                                 |
|------------------------------------------------------------------------------------------|---|-----------------------------------------------------------------|
| PRACOWNIA PROJEKTOWA EKO-SANEL W SIEDLCACH<br>08-110 SIEDLCE ul. UNITÓW PODLASKICH 11/64 |   |                                                                 |
| OBIEKT                                                                                   | BUDOWA STACJI UZDATNIANIA WODY WRAZ Z ROZBIÓRKĄ WYŁĄCZONEGO Z UŻYTKOWANIA BUDYNKU TECHNOLOGICZNEGO I ZBIORNIKA NA WODĘ. | INWESTOR<br>GMINA WODYNIE<br>UL. SIEDLECKA 43<br>08-117 WODYNIE |
| LOKALIZACJA                                                                              | GMINA WODYNIE, MIEJSCOWOŚĆ WODYNIE OBREB 0022 _WODYNIE DZ. NR 357/2.                                                    | NR RYS. 4/K                                                     |
| STADIUM<br>PROJEKT<br>BUDOWLANY                                                          | TREŚĆ<br>OB.4 - ZBIORNIK MAGAZYNOWY<br>-ZBROJENIE ŚCIAN ZBIORNIKA.                                                      | SKALA 1:50, 1:20<br>DATA 04.2019r                               |
| PROJEKTANT<br>KONSTRUKCJA<br>ARCHITEKTURA                                                | mgr inż. Wacław Pomiećko                                                                                                | 57/67<br>DOŚ/BO/4690/01                                         |
| SPRAWDZAJĄCY<br>KONSTRUKCJA<br>ARCHITEKTURA                                              | inż. Edward Żak   | 356/66<br>DOŚ/BO/5170/01                                        |