

OBUDOWA WŁAZU



1:20

1-1

2-2

TYNK CEHMENTOWY	30
STYROPIAN	60
COKOL BETONOWY	150

WŁAZ STALOWY 800X800 OCIEPLONY, SORHET[®] ZAMOC
STAŁ NIERDZEWNA - MASA OK 20 KG

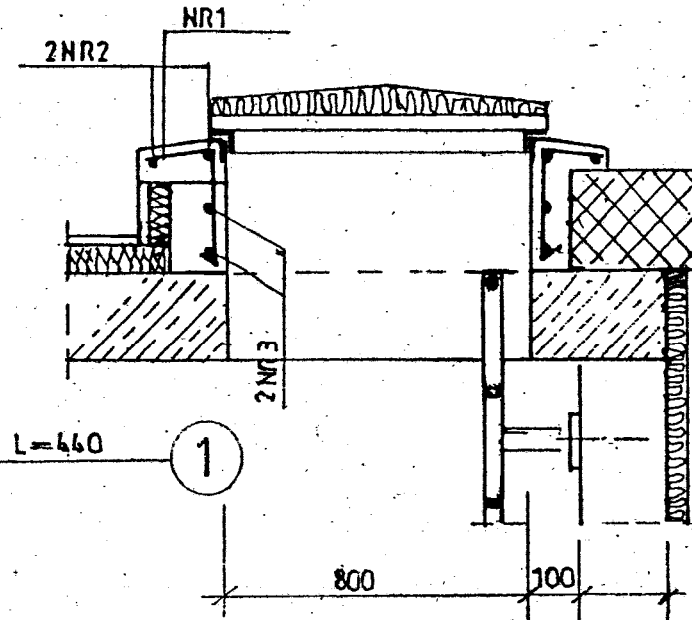
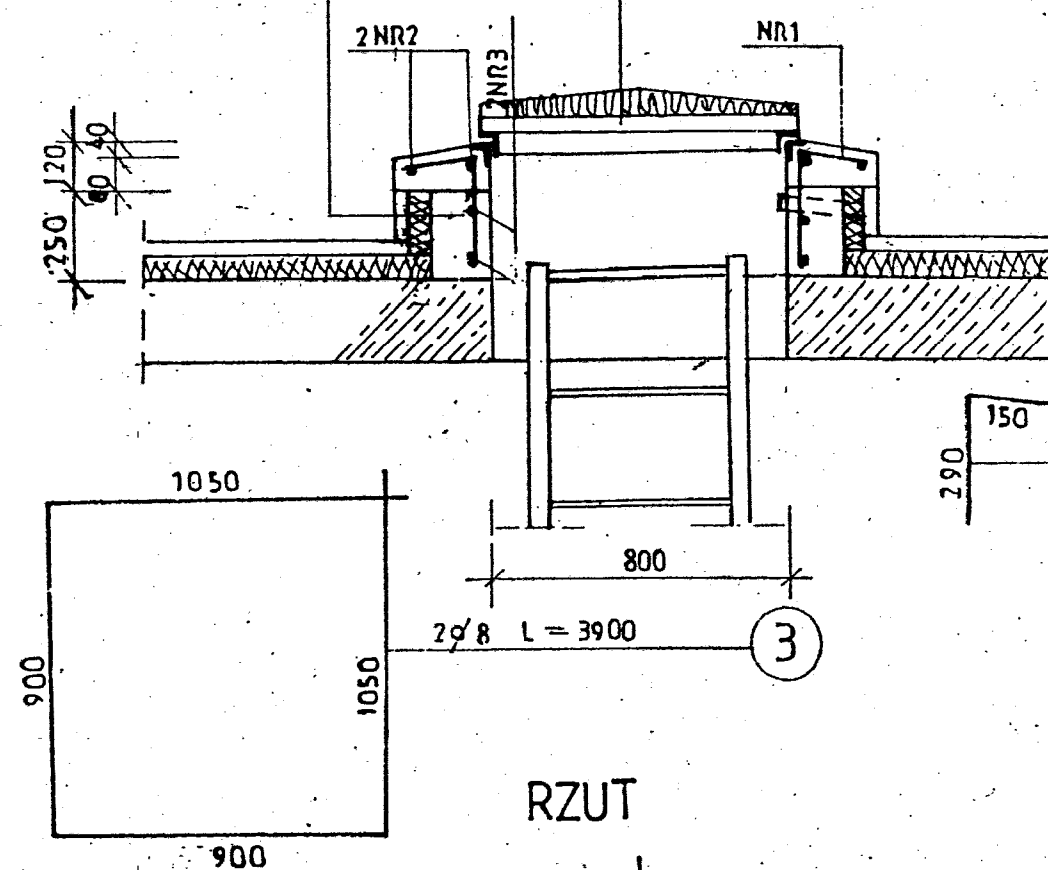


WYKAZ STALI ZBROJENIOWEJ

NR	Ø	ILOŚĆ SZT	DŁUGOŚĆ CIĘCIA	DŁUGOŚĆ Ø8 AIII H 0,395
1	8	12	440	5,3
2	8	8	1240	9,9
3	8	2	3900	7,8
RAZEM DŁUGOŚĆ				23,0
MASA				9,0

RZUT

WIDOK Z GÓRY

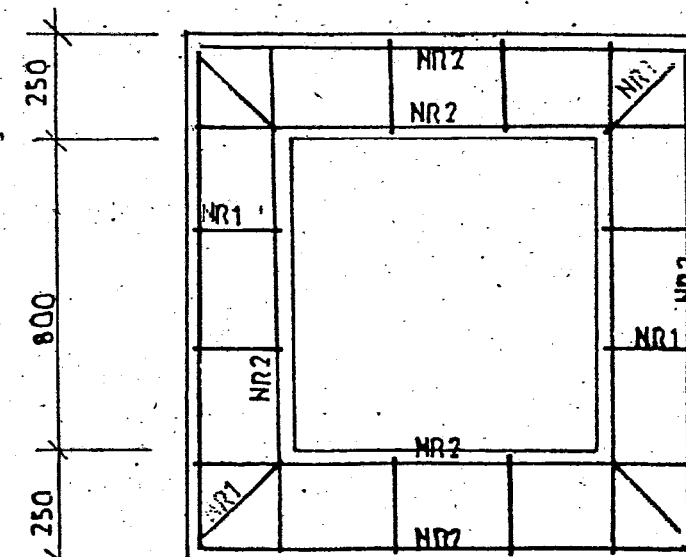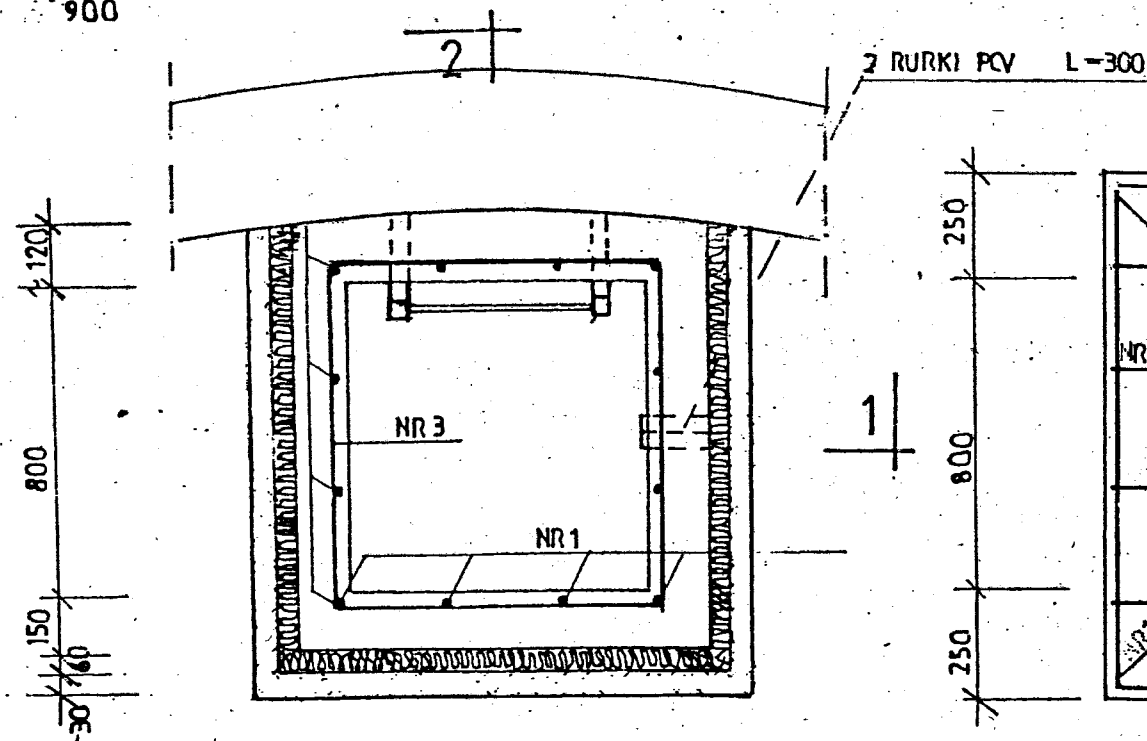

BETON C25/30
STAŁ ZBROJENIOWA AIIIH

PRACOWNIA PROJEKTOWA EKO-SANEL W SIEDLCACH 08-110 SIEDLCE ul. UNITÓW PODLASKICH 11/64			
OBIEKT	BUDOWA STACJI UZDATNIANIA WODY WRAZ Z ROZBIÓRKĄ WYŁĄCZONEGO Z UŻYTKOWANIA BUDYNKU TECHNOLOGICZNEGO I ZBIORNIKA NA WODĘ.	INWESTOR GMINA WODYNIE UL. SIEDLECKA 43 08-117 WODYNIE	
LOKALIZACJA	GMINA WODYNIE, MIEJSCOWOŚĆ WODYNIE OBREB 0022_WODYNIE DZ. NR 357/2.	NR RYS. 6/K	
STADIUM PROJEKT BUDOWLANY	TREŚĆ OB.4 - ZBIORNIK MAGAZYNOWY -OBUDOWA WŁAZU.	SKALA 1:20	DATA 04.2019r
PROJEKTANT KONSTRUKCJA ARCHITEKTURA	mgr inż. Wacław Pomiecho	57/67 DOŚ/BO/4690/01	PODPIS
SPRAWDZAJĄCY KONSTRUKCJA ARCHITEKTURA	inż. Edward Żak	356/66 DOŚ/BO/5170/01	PODPIS