


PROFIL ŚCIAN W OSIACH C, D oraz 1 i 7

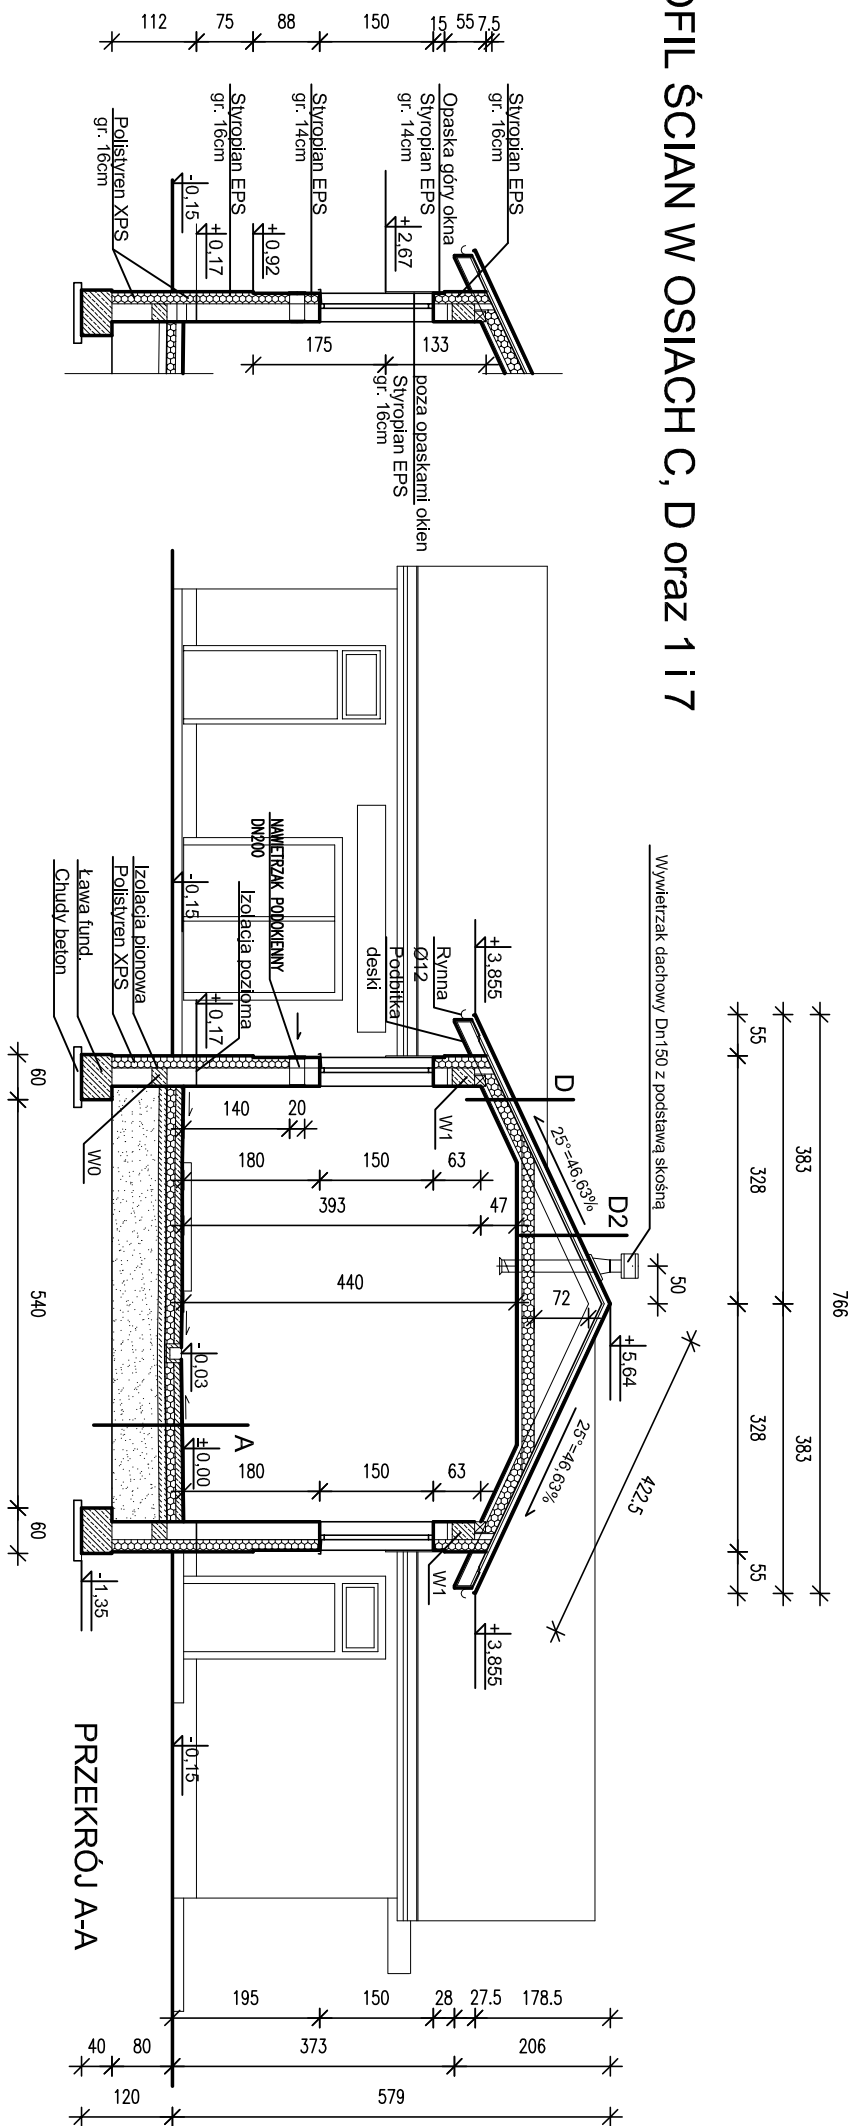

A - POSADZKA PARTERU - HALA FILTRÓW

- GRES - 2cm
BETON ZBLOJONY B20 - ZBROJENIE ROZPOROZONE gr. 8cm
FOLIA BUD.x2 z wywalceniem na sciany na wys. 20cm
STYROPAN EPS gr.12cm
FOLIA BUD.
PAPA TERMOCZCZEWALINA
CHUDY BETON gr.10cm
PLASKI STABILIZOWANY NA MOKRO DO POZIOMU FUNDAMENTOW
z wyrobionym spadzikiem w kierunku odwodnienia linitowego (spadek - 3cm)
- walcownik zagraczenia 1x=0,96

A1 – POSADZKA PARTERU

- GRES - 2cm
BETON ZBROJONY B80 - ZBROJENIE ROZPOROZONE gr. 8cm
POLIA BUD.
STYROPAN EPS gr.12cm
POLIA BUD
PAPA TERMOIZOLACYJNA
CHUDY BETON gr.10cm
PŁASZCZ STABILIZOWANY NA MOKRO DO POZIOMU FUNDAMENTÓW - 63cm
- wskaźnik zagęszczenia $\lambda_s=0,96$

A2 - POSADZKA PARTERU (pom. mokre)

- GRES - 2cm
- BETON ZBROJONY B0 - ZEROWIENIE ROZPOROZONE gr. 6cm
- FOLIA BUD. x2 z wzmocnieniem na ściany na wys. 20cm
- STYROPIAN EPS gr.12cm
- FOLIA BUD.
- PAPA TERMOCIEPŁA
- CHUDY BETON gr.10cm
- PŁASZCZ STABILIZOWANY NA MOKRO DO POZIOMU FUNDAMENTÓW - 63cm
- wskaźnik zagęszczenia Is=0,96

A3 – FUNDAMENTY POD URZĄDZENIA

- GRES - 2cm
- PIYTA ŻELBETOWA gr. 40cm
- POLA BUD.
- CHUDY BETON gr. 10cm
- PŁASZCZ STABILIZOWANY NA MOKRO DO POZIOMY FUNDAMENTÓW - 53cm
- wskaźnik zagęszczenia $I_s=0,96$

B - STROP

- WĘZNI MIN. 20 cm
- PAROIZOLACJA
- STROP TERIVA 24cm
- TYNK CEM.-WAPIENNY

C – DACH – cz. niższe

- BLACHODACHOWKA 2 c
KATY 5/5
KONTRKATY 5/2,5
FOLIA (WIATROIZOLACJA)
KROKWIE 8/16

D – DACH OCIEPLONY – cz. wyższa

- BLACKHODACIOWKA 2 cm
 -LĄTY 6/6
 -KONTR.ŁĄTY 5/2,5
 -FOLIA (WĄTROZŁACIĄCA)
 -KROKWE 8/16 / WĘNA MINERALNA 15cm
 -STELŻŁ ALUMINIOWY 5 cm / WĘNA MIN. 5 cm
 -PAROIZOLACIĄCA (FOLIA)
 -PŁYTY GKFF - 2x1,25

D1 - DACH OCIEPLONY - cz. wyższa(poddasze cz. niższych)

- KONTRATY 5/2,5
- FOLIA (WIATROIZOLACJA)
- KROKITE 8/16/ WĘŻNA MINERALNA 15cm
- STELAZ ALUMINIOWY 5 cm/WĘŻNA MIN. 5 cm
- PAROIZOLACJA (FOLIA)
- PIĄTY GKTH - 2x1,25
DACH NIEOCIEPLONY - CZ. WYŻSZA

D2 - DACH NIEOCIEPLONY - cz. wyższa

- BŁACHOCHÓTKA 2 cm
 - /ATY 5/5
 - KONTR./ATY 5/2,5
 - POLA (MATKOZŁACJA)
 - PUSTKA
 - JĘTI 2x3,2/6 / WĘZLA MINERALNA 15cm
 - STELAZ ALUMINIOWY 5 cm/WĘZLA MN. 5 cm
 - PAROZŁACJA (POLA)
 - PĄTY GKPH - 2x1,25
- E - PODESTY WEJSIOWE

E – PODESTY WEJSCIOWE

- GRES MROZODOPORNY 2 cm
- PŁYTA ŻELBETOWA 30-32cm
- PIASEK STABILIZOWANY 30 cm
- wskaźnik zagęszczenia $I_s=0,96$

	
PRACOWNIA PROJEKTOWA EKO-SANEL W SIEDLCACH	
08-110 SIEDLCE UL. UNITÓW PODLASKICH 11/64	
OBJEKT	INWESTOR
	GINIA WODNYE UL. SIEDLECKA 43 08-117 WODNIE
LOKALIZACJA	BRANŻA ARCH. NR RYS. 5A
STADIUM PROJEKT BUDOWLANY	GINIA WODNYE, MIEJSCOWOŚĆ WODNIE OBREB 0022_WODNIE DZ. NR 357/2.
	SKALA 1:100 DATA 04.2019r
PROJEKTANT ARCHITEKTURA	PDP15
SPRAWDZAJĄCY ARCHITEKTURA	PDP15