


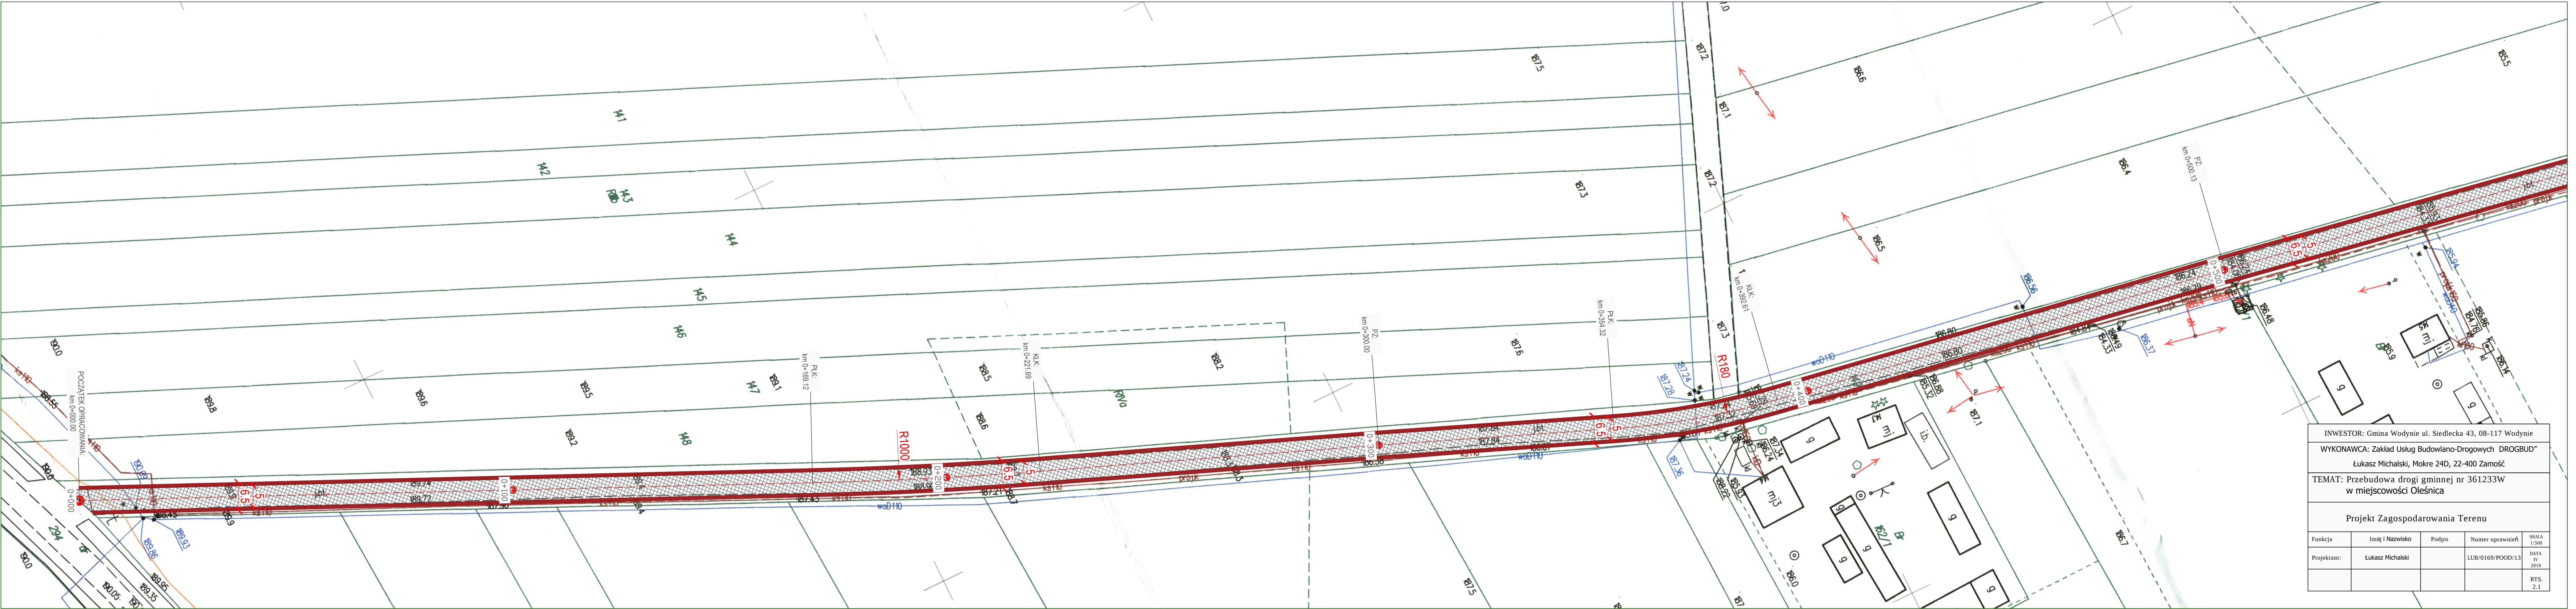

INWESTOR: Gmina Wodynie ul. Siedlecka 43, 08-117 Wodynie				
WYKONAWCA: Zakład Usług Budowlano-Drogowych "DROGBUD"				
Łukasz Michalski, Mokre 24D, 22-400 Zamość				
TEMAT: Przebudowa drogi gminnej nr 361233W w miejscowości Oleśnica				
Projekt Zagospodarowania Terenu				
Funkcja	Imię i Nazwisko	Podpis	Numer uprawnień	SKALA 1:500
Projektant:	Łukasz Michalski		LUB/0169/POOD/13	DATA IV 2019
				RYS. 2.1