


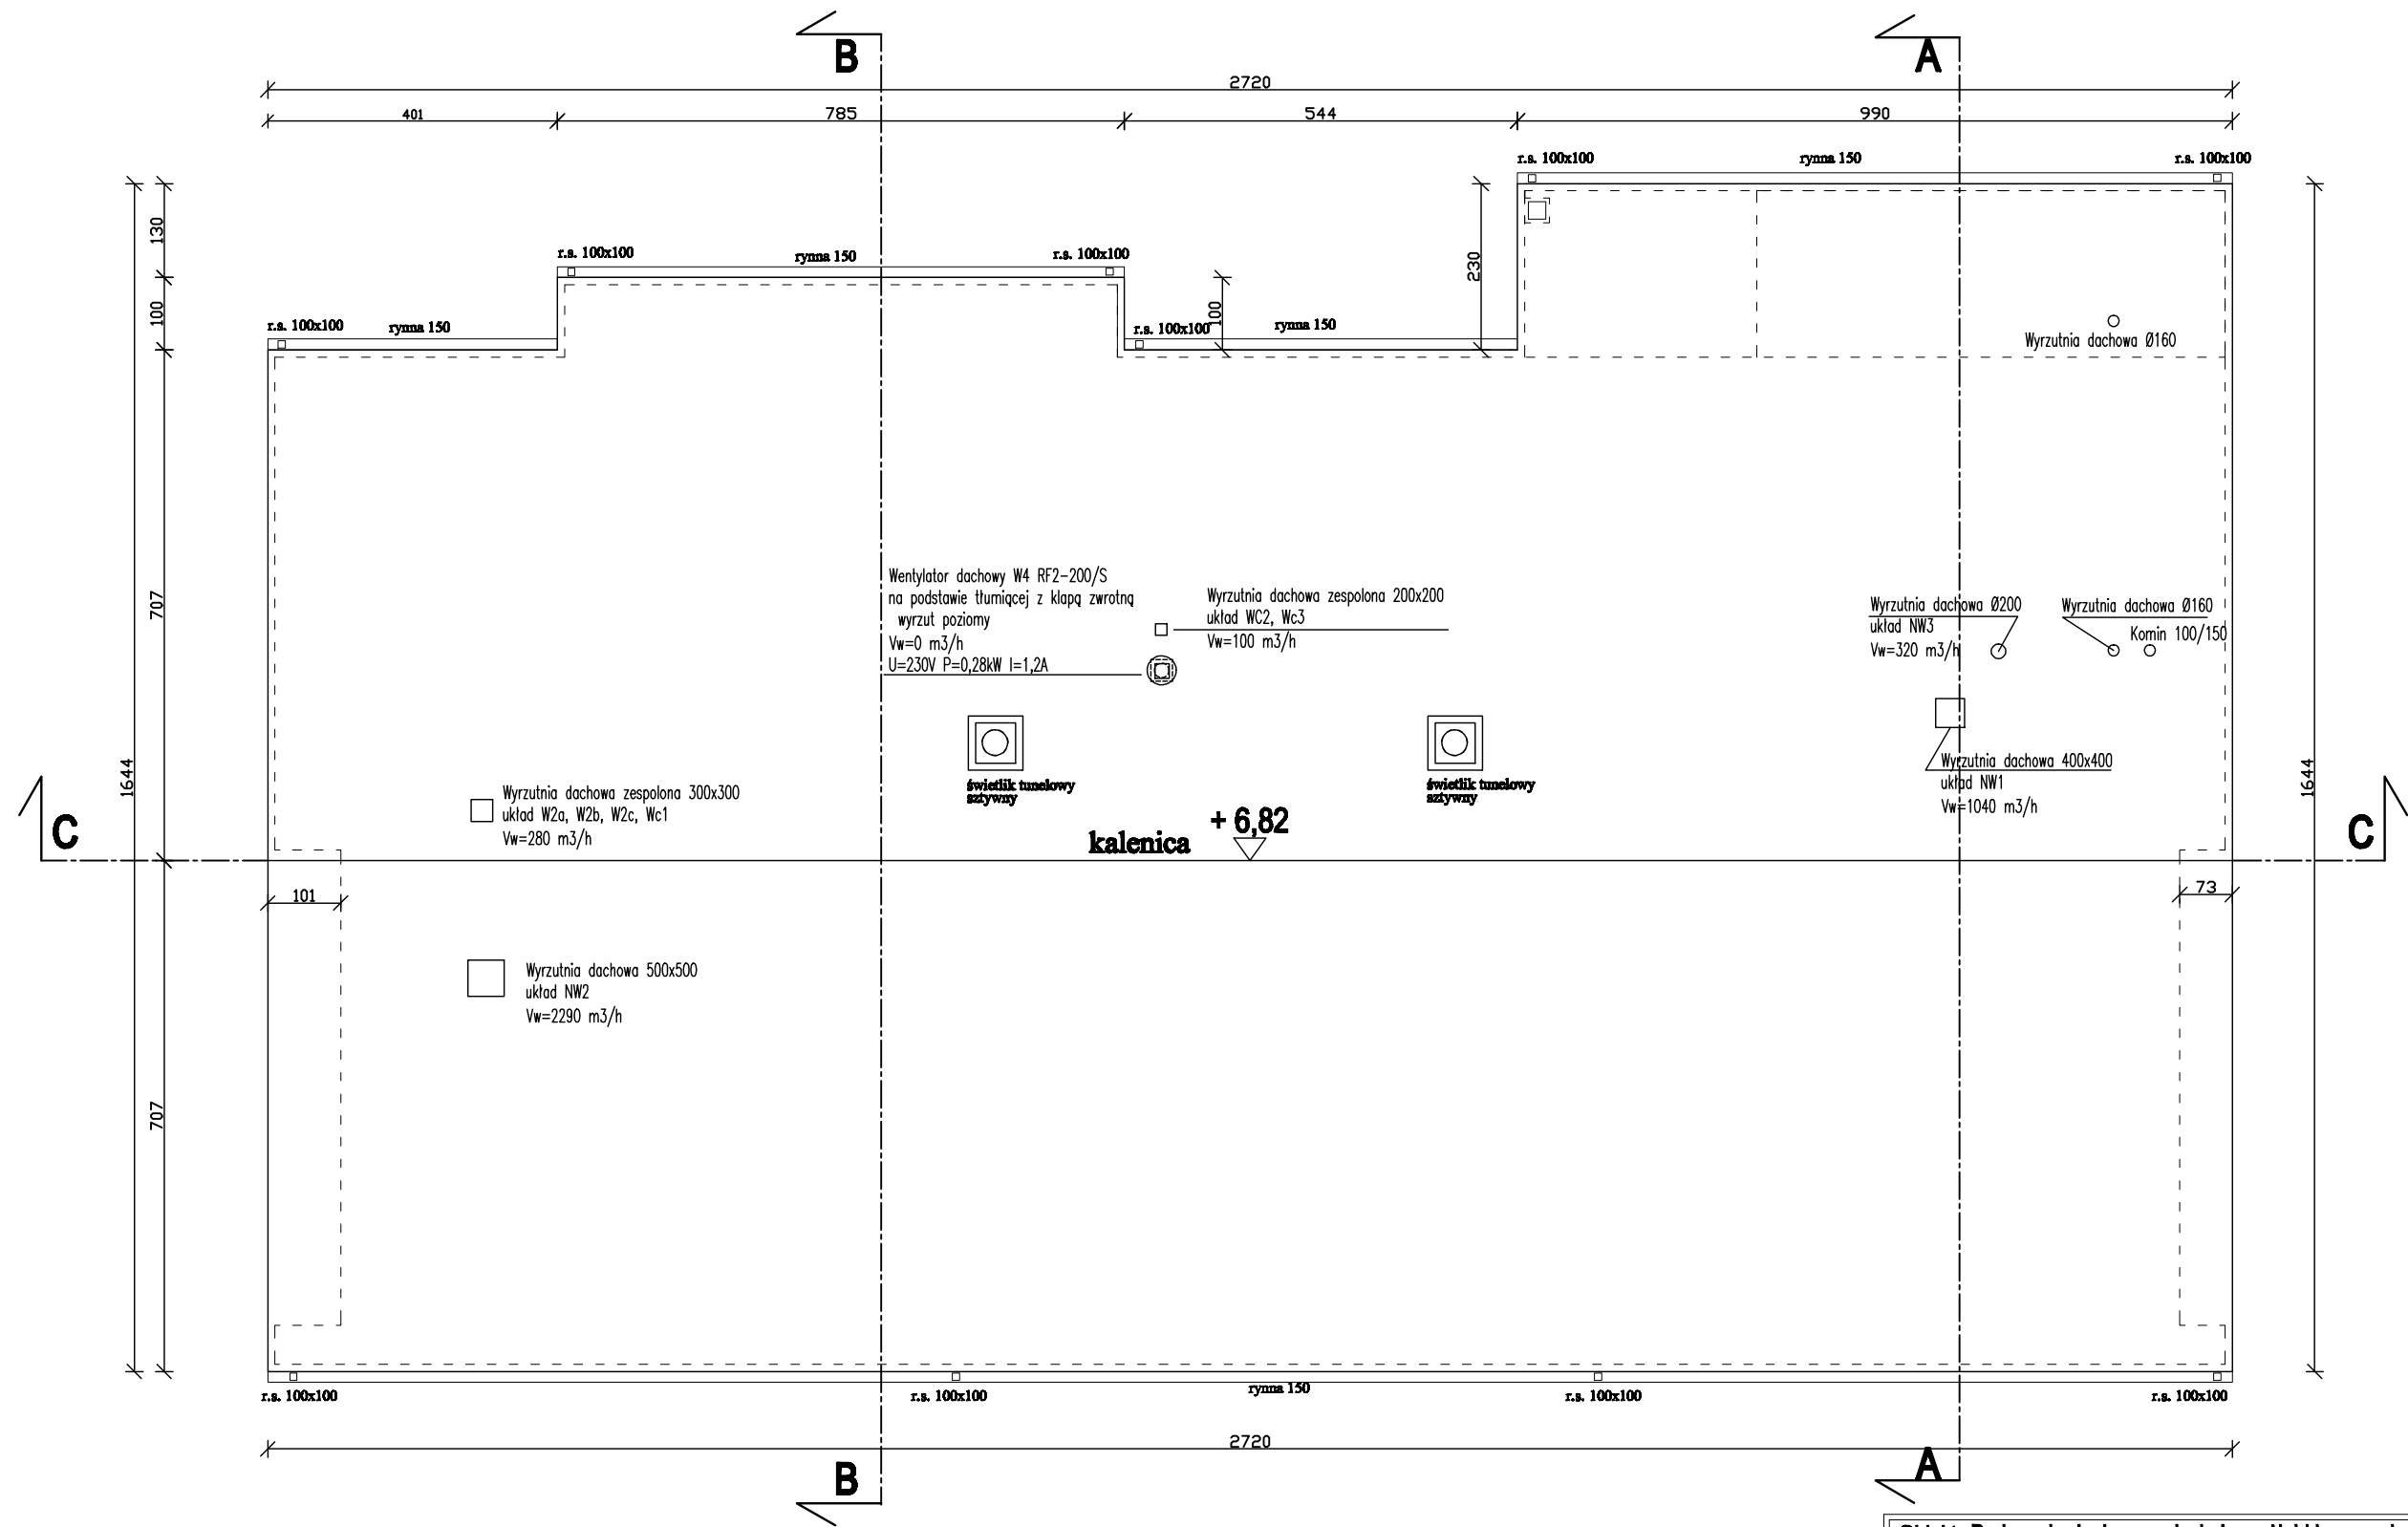

Obiekt: Budowa budynku przedszkola ze żłobkiem, naziemnego zbiornika na gaz o poj. do 5000 l, usytuowanego na płycie fundamentowej z wewnętrzną instalacją gazu, wykonanie utwardzenia z miejscami parkingowymi, przebudowa sieci kanalizacji sanitarnej - w zabudowie usługowej - usługa oświaty, placówka opiekuńczo-wychowawcza			
Adres: dz. nr 337/1, obręb 0018 Seroczyn, jednostka ewid. 142612_2 Wodynie, w miejscowości Seroczyn, gmina Wodynie			
Temat: RZUT DACHU			Skala: 1:100
Inwestor: GMINA WODYNIE ul. Siedlecka 43, 08-117 Wodynie			Faza: Projekt budowlany
Data: 03/2020			Rys. PB-A-04
Branża:	Architektura:	Projektował: mgr inż. arch. Monika Krzewniak nr upr. MA/016/10 w spec. architektonicznej bez ograniczeń	Podpis:
		Sprawdził: mgr inż. arch. Marta Michalak nr upr. MA/066/11 w spec. architektonicznej bez ograniczeń	Podpis: