


RZUT FUNDAMENTÓW

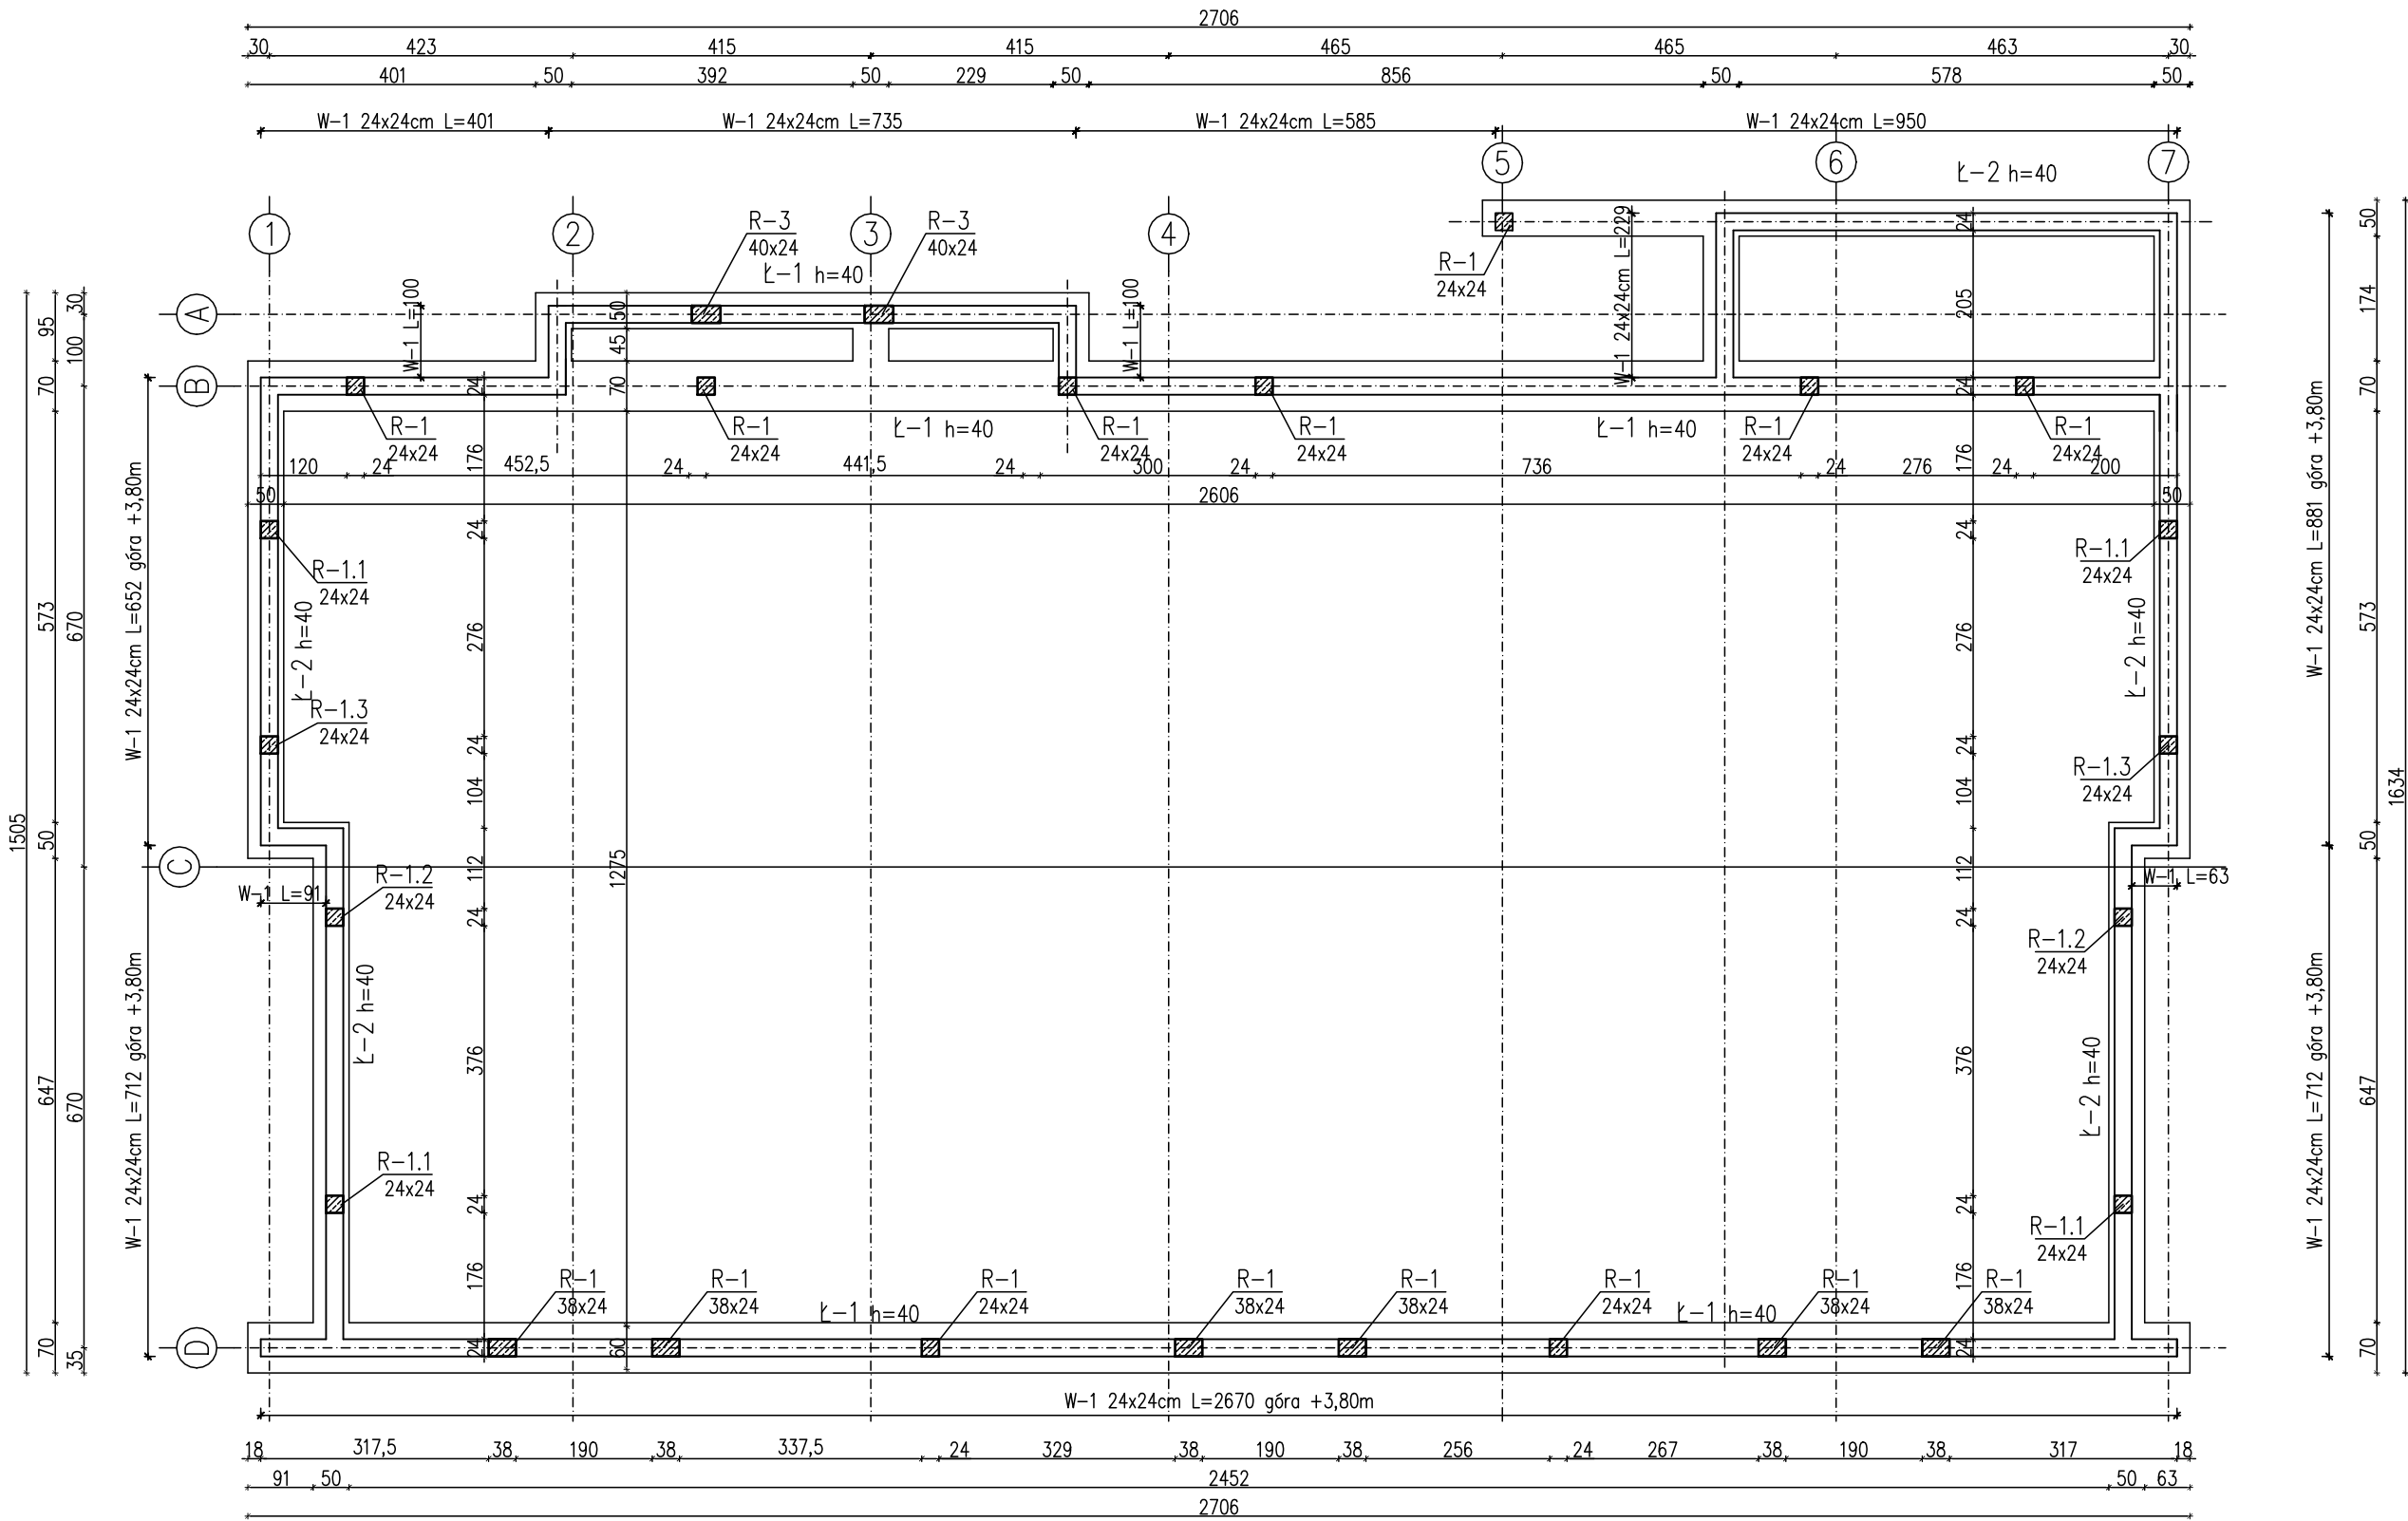

Uwagi:

1. Beton podkładowy B10, grub. min. 10 cm
2. Dół betonu podkładowego na gruncie rodzimym
3. Do zbrojenia ław przyspawać bednarkę dla instalacji odgromowej
4. Wykopy pod fundamenty w sąsiedztwie istniejących sieci i budynków wykonywać ręcznie
5. Nie dopuścić do nawodnienia i przemarznięcia wykopów
6. Wykopy pod fundamenty odbierać w obecności osoby uprawnionej
7. Izolacja fundamentów wg opisu technicznego

Objekt: Budowa budynku przedszkola ze żłobkiem, naziemnego zbiornika na gaz o poj. do 5000 l, usytuowanego na płycie fundamentowej z wewnętrzną instalacją gazu, wykonanie utwardzenia z miejscami parkingowymi, przebudowa sieci kanalizacji sanitarnej - w zabudowie usługowej - usługa oświaty, placówka opiekuńczo-wychowawcza			
Adres: dz. nr 337/1, obręb 0018 Seroczyn, jednostka ewid. 142612_2 Wodynie, w miejscowości Seroczyn, gmina Wodynie			
Temat: RZUT FUNDAMENTÓW		Skala: 1:100	Faza: Projekt budowlany
Inwestor: GMINA WODYNIE ul. Siedlecka 43, 08-117 Wodynie		Data: 03/2020	Rys. PB-K-01
Branża:	Konstrukcja	Projektował: mgr inż. Henryk Lech nr upr. Wa-492/01 w spec. konstrukcyjnej bez ograniczeń	Podpis:
		Sprawdził: inż. Mirosław Fiuk nr upr. Wa-489/01 w spec. konstrukcyjnej bez ograniczeń	Podpis: