


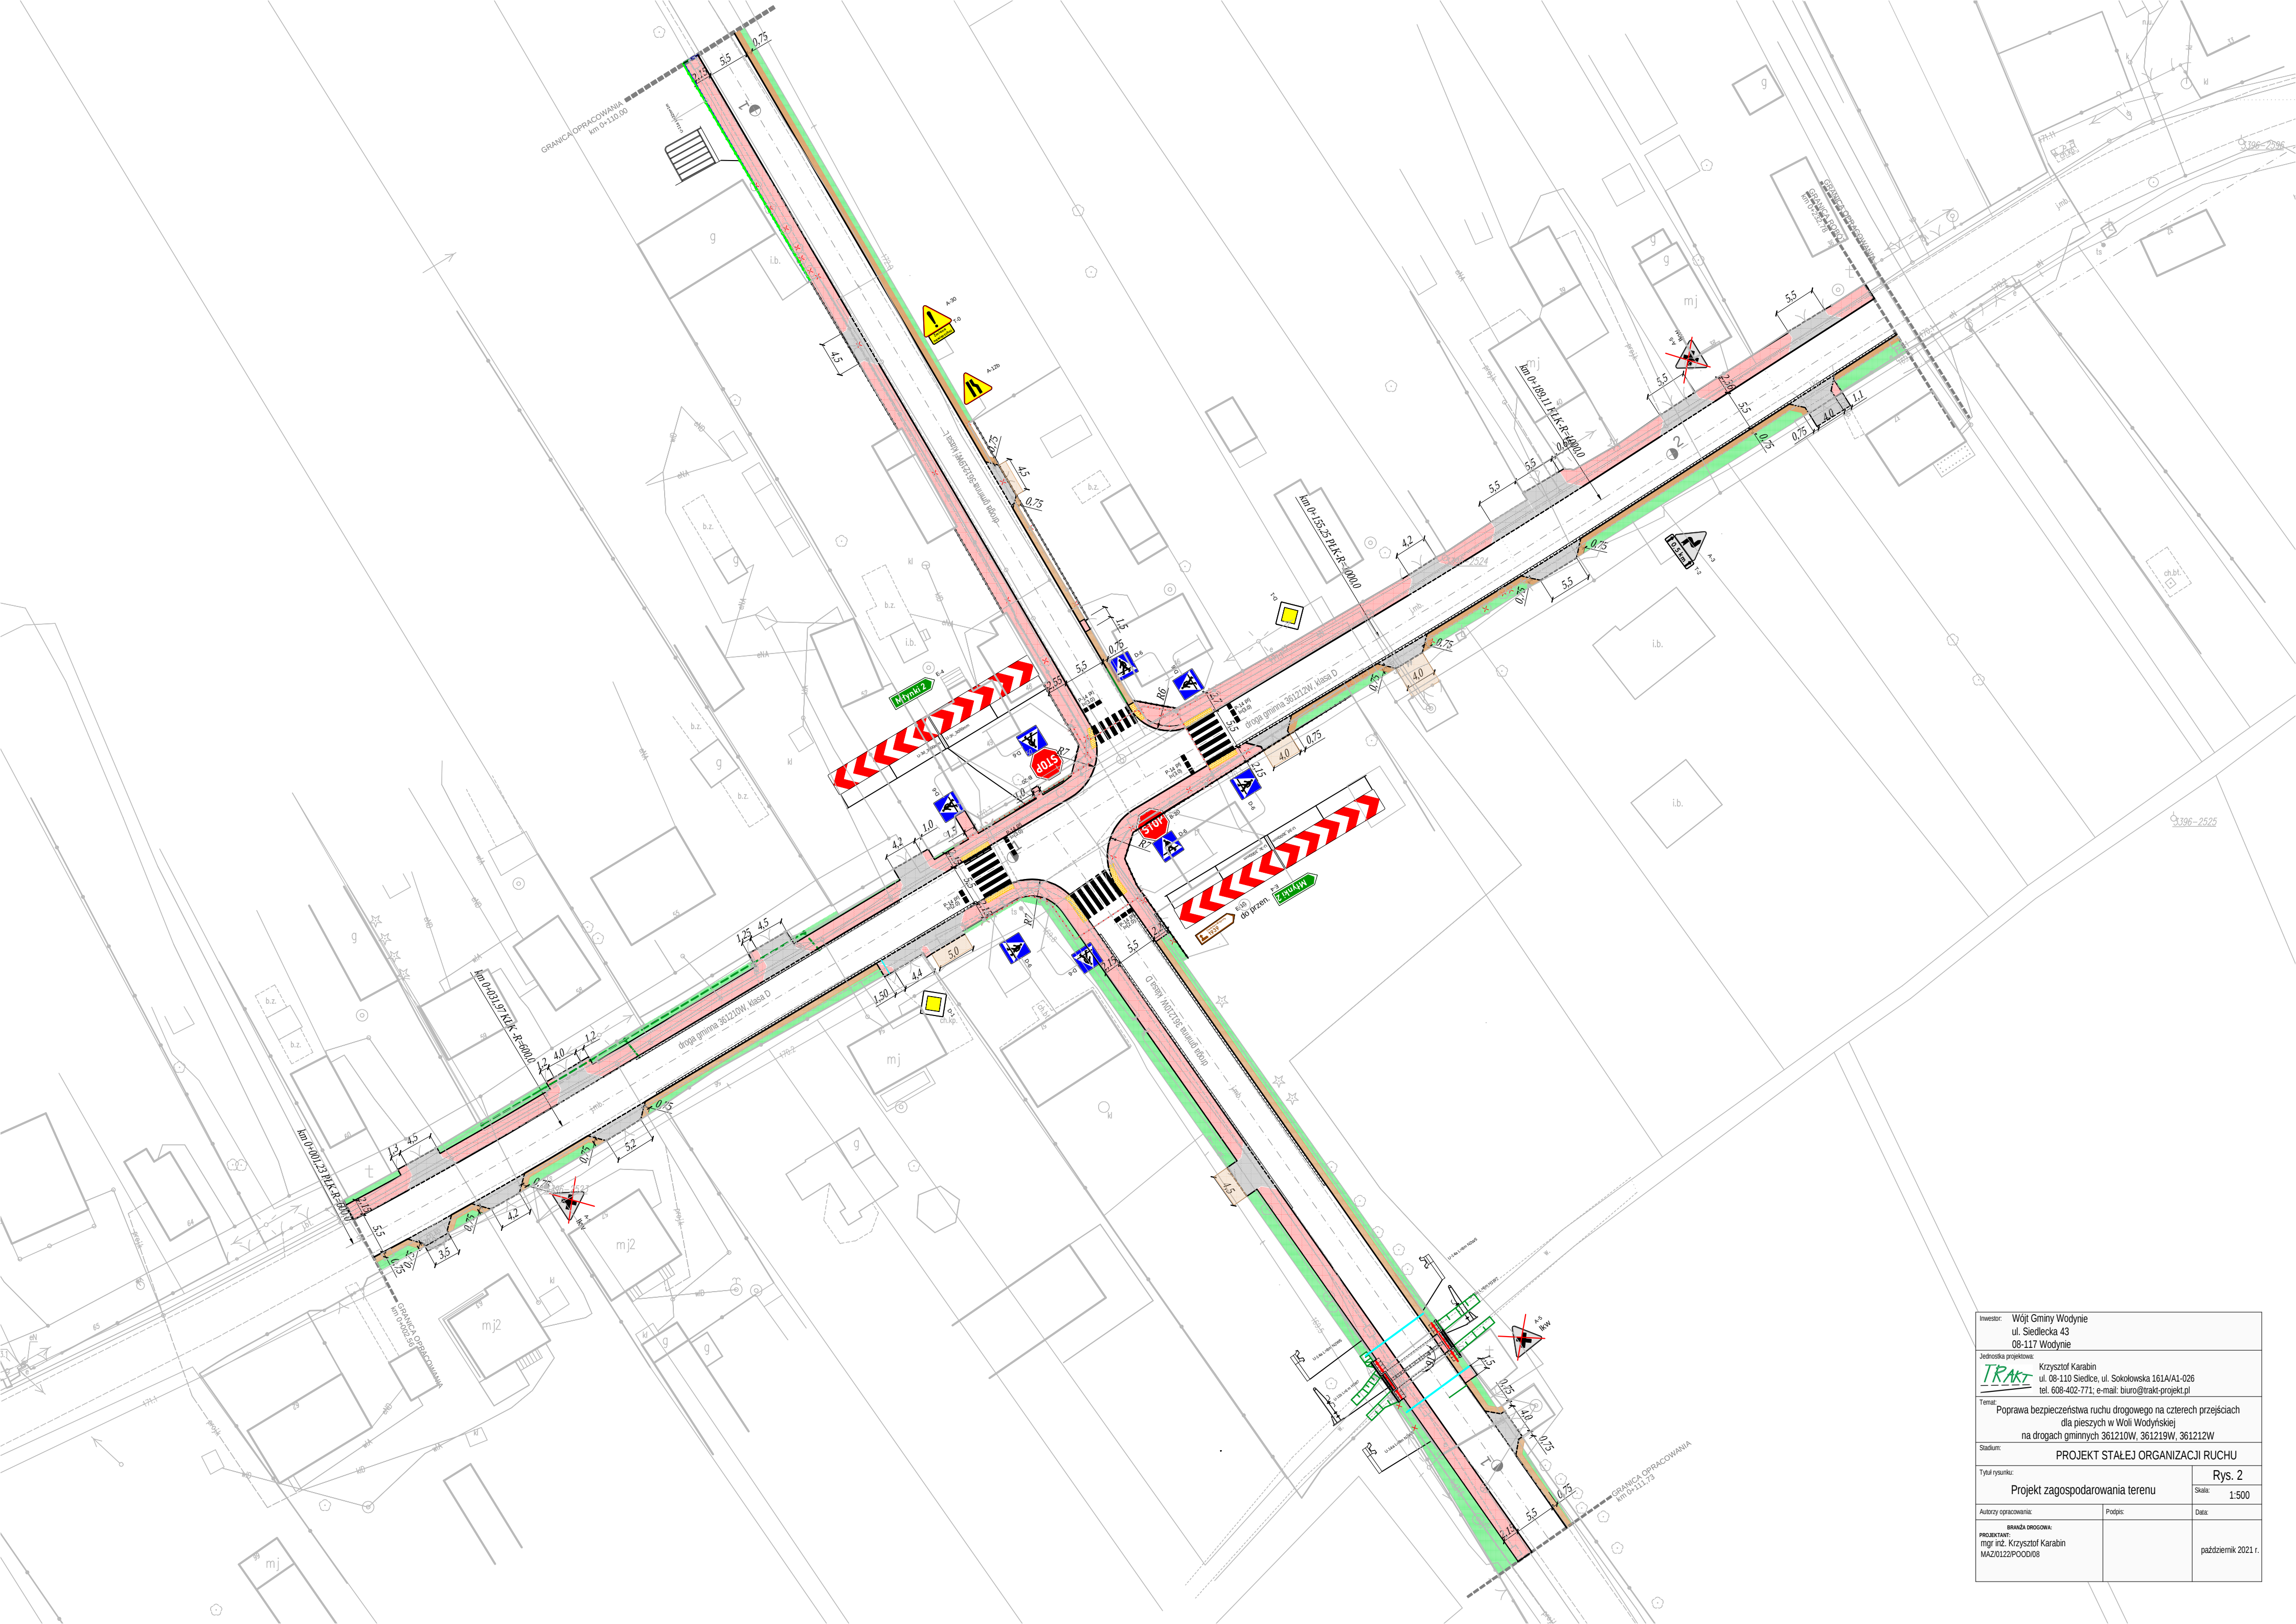

Inwestor: Wójt Gminy Wodynie ul. Siedlecka 43 08-117 Wodynie		
Jednostka projektowa: Krzysztof Karabin ul. 08-110 Siedlce, ul. Sokółowska 161A/A1-026 tel. 608-402-771, e-mail: biuro@trakt-projekt.pl		
Temat: Poprawa bezpieczeństwa ruchu drogowego na czterech przejściach dla pieszych w Woli Wodyskiej na drogach gminnych 361210W, 361219W, 361212W		
Stadium: PROJEKT STAŁEJ ORGANIZACJI RUCHU		
Tytuł rysunku: Projekt zagospodarowania terenu		Rys. 2
Autoryzacja opracowania:		Skala: 1:500
Projektant: mgr inż. Krzysztof Karabin MAZ/0122/POOD/08		Data: październik 2021 r.