


RZUT FUNDAMENTÓW SKALA 1:50

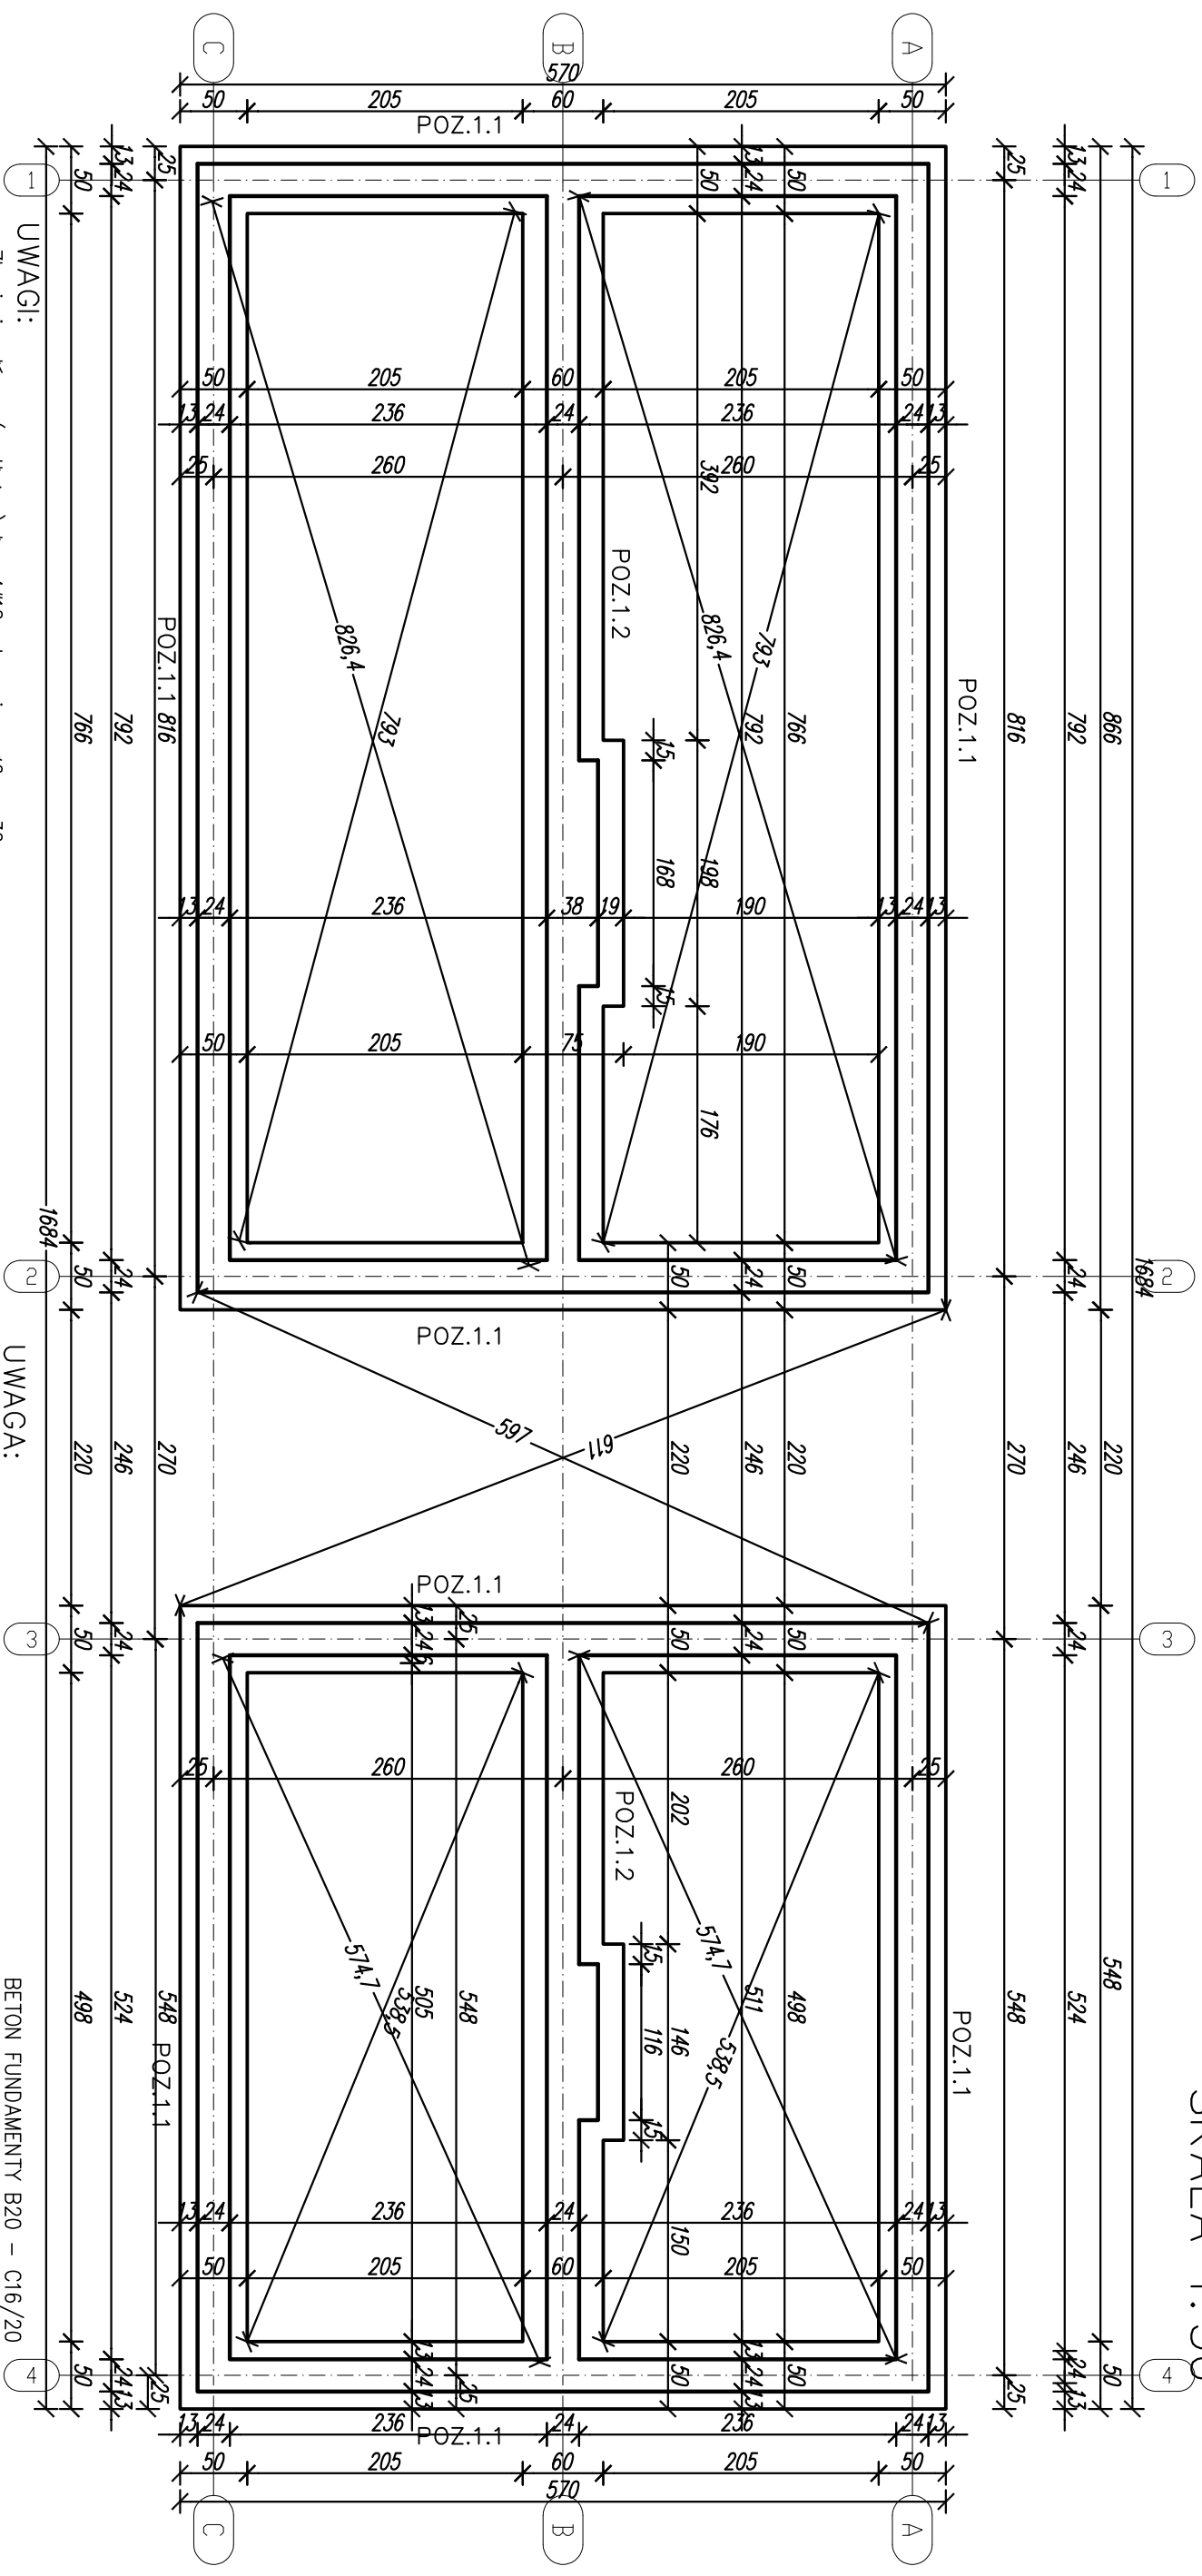

UWAGI:

- Zbrojenie główne (podłużne) ław 4#12, strzemiona $\phi 6$ co 30cm
- Izolacja pozioma na ław popa podkładowa zgrzewalna
- Izolacja pionowa podkład gruntujący +2x izolacja powłokowa bitumiczna
- Jako podkład pod ławy stosować warstwę chudego betonu gr.10cm klasy C8/10 (B10)
- W przypadku przekopania wykopu bądź w razie wystąpienia gruntu nosypowego poniżej posadowienia należy go wybrać i wypełnić chudym betonem.
- Chudy beton posadawieć na gruncie rodzimym nienaruszonym
- Na długości zakładu strzemiona zagęścić – rozstaw co 15cm

UWAGA:

- PRĘTY PODŁUŻNE NA STYKACH I ZAŁAMANIACH
- ŁĄCZYĆ NA PEŁEN ZAKŁAD tj. 55cm
- ŁĄCZYĆ W JEDNYM MIEJSCU max. 2 PRĘTY

BETON FUNDAMENTY B20 – C16/20
STAL A-III / 345S / $f_{yd}=350\text{MPa}$
A-0 / ST05/ $\phi 6$ $f_{yd}=190\text{MPa}$
OTULINA 50mm
1 KLASA ŚRODOWISKA

WYTYCZNE DOT. ZBROJENIA NAROŻY ŁAW
SKALA 1:25

WYTYCZNE DOT. ŁĄCZENIA PRETÓW

UWAGA: Ls-500 min. 0,3x1s Ls-500

UWAGA:

1. PRĘTY ŁĄCZYĆ NA ZAKŁAD MIN.50%
2. W JEDNYM PRZEGROU ŁĄCZYĆ MAX.50% PRĘTÓW
3. ODLEGIŁOŚCI POMIĘDZY ZAKŁADAMI WG DETALU POWYŻEJ
4. PRĘTÓW GÓRNYCH METALÓW NIE ŁĄCZYĆ NAD PODPORAMI (SŁUPY)

80 80

Zbrojenie podłużne

tużne	
-------	--