


RZUT STROPU
SKALA 1:50

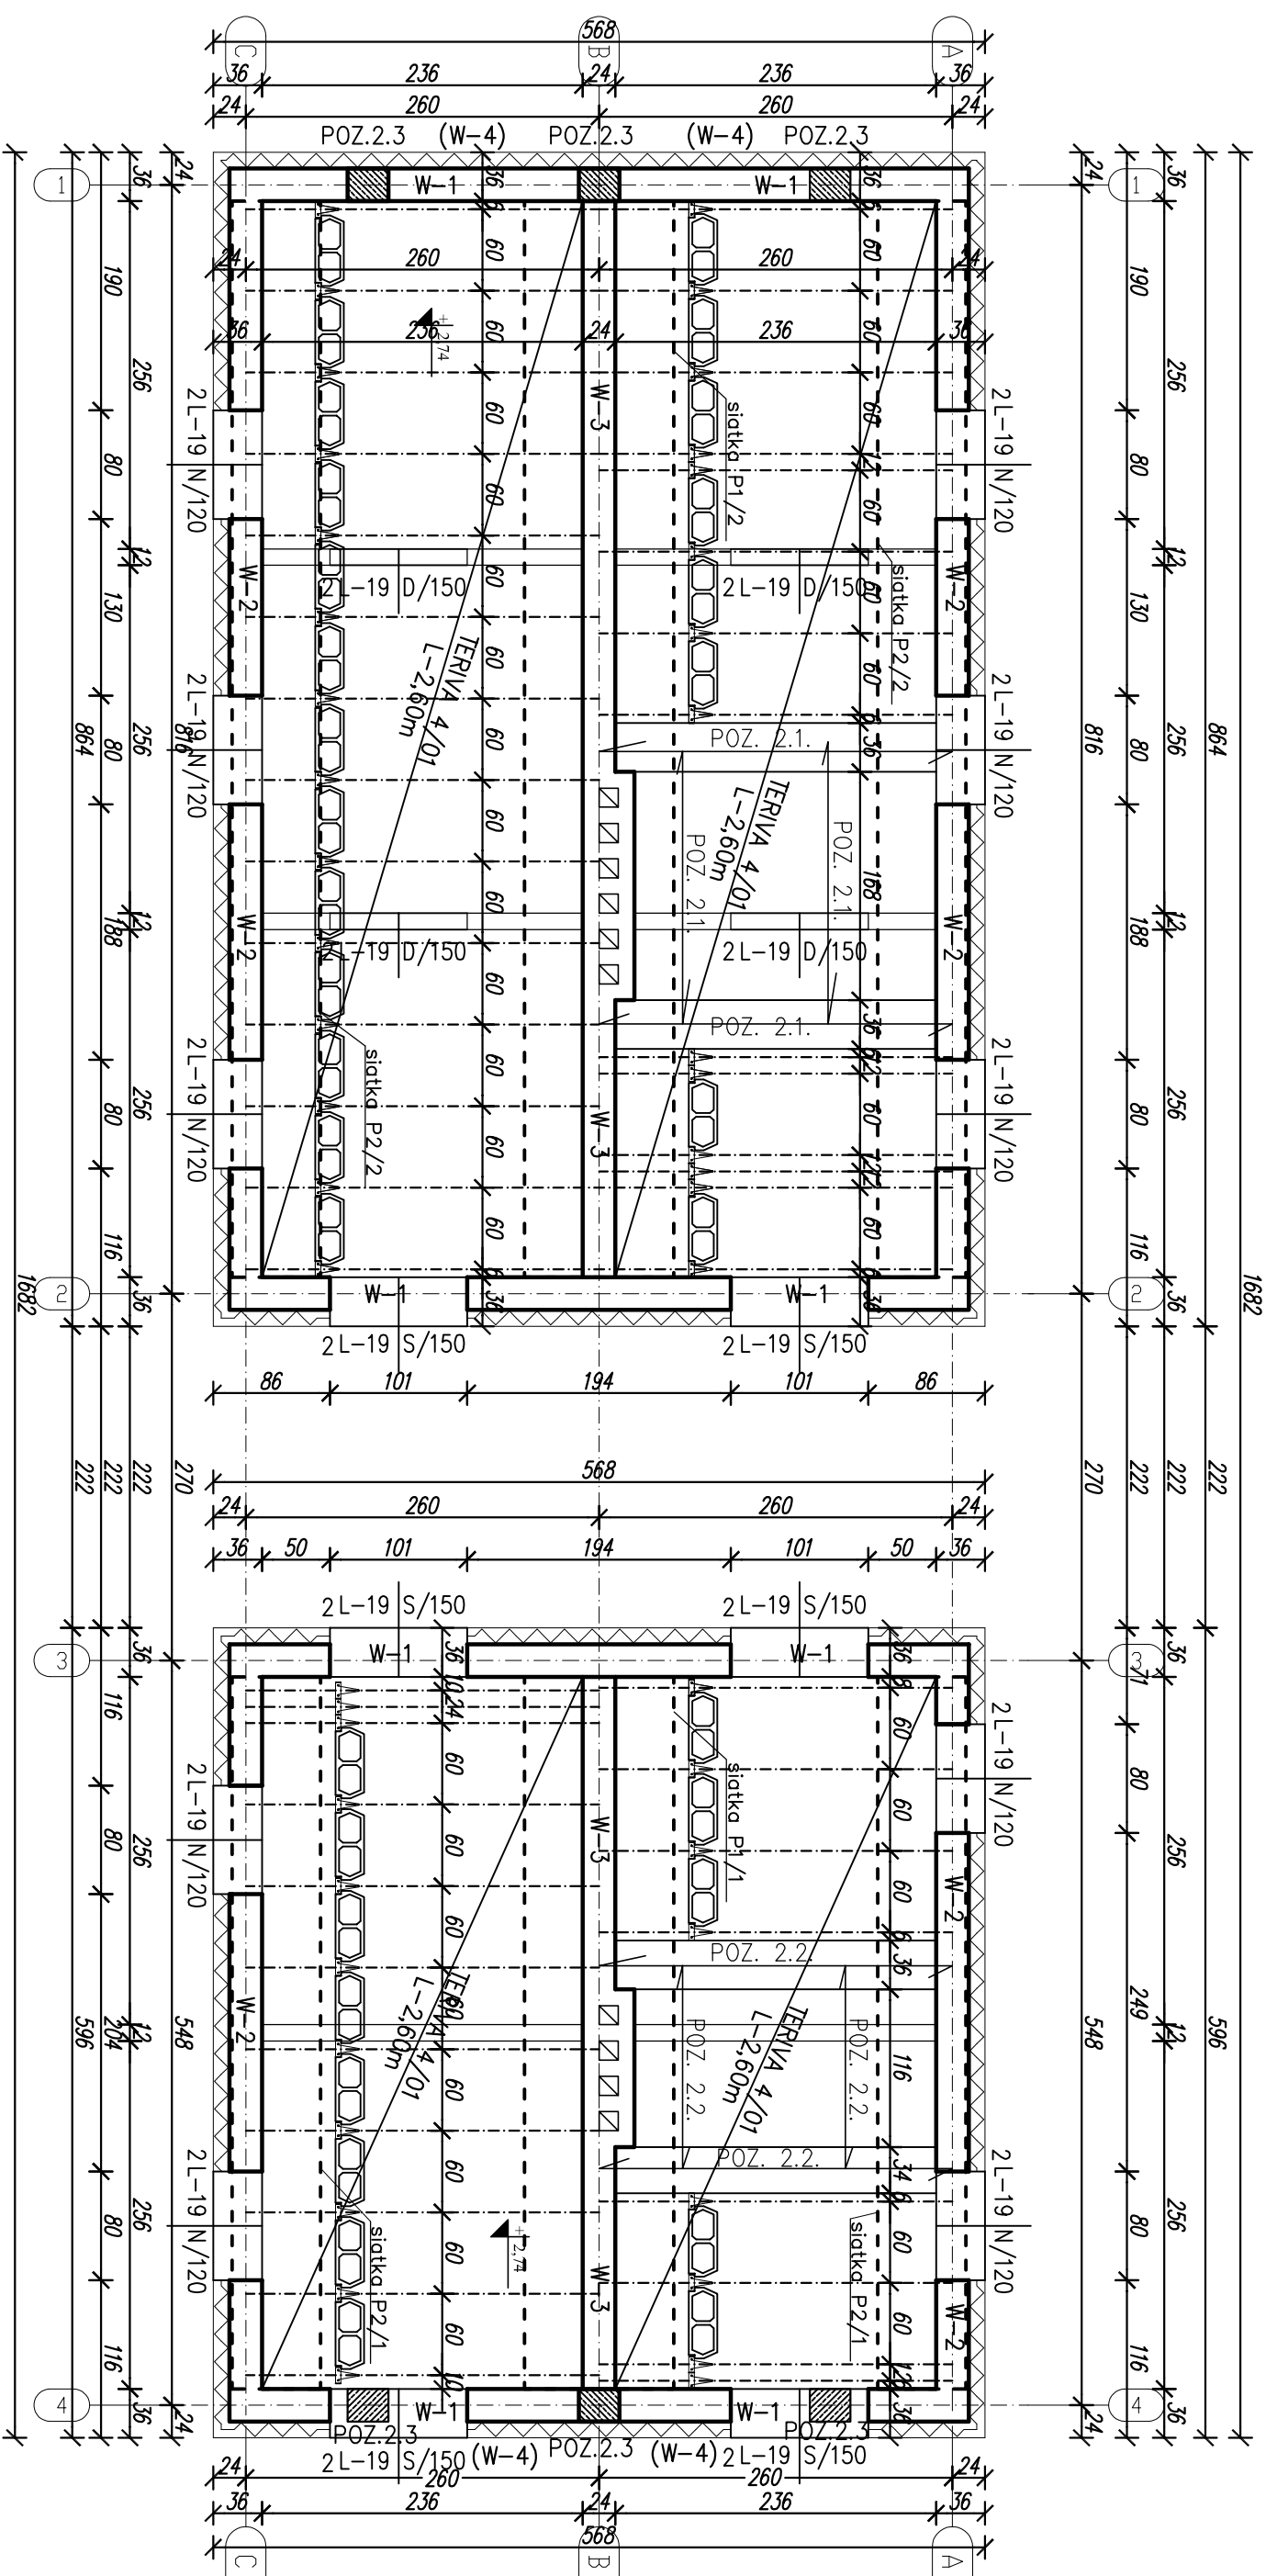

WYTYCZNE DOT. ŁĄCZENIA PRĘTÓW

WYTYCZNE DOT. ZBROJENIA NAROŻY WIENCÓW
SKALA 1:25

ZESTAWIENIE NADPROŻY

UWAGA:

POZIOM KONSTRUKCYJNY DOLU STROPU: +2,50
POZIOM KONSTRUKCYJNY GÓRY STROPU: +2,74

1. PRĘTY ŁĄCZĄC NA ZAKŁAD MIN.50Ø
2. W JEDNAM PRZEKROJU ŁĄCZĄC MAX.50% PRĘTÓW
3. ODLEGIŁOŚCI POMIĘDZY ZAKŁADAMI WG DETALU POWYŻEJ
4. PRĘTÓW GÓRNYCH WIĘCZÓW NIE ŁĄCZĄC NAD PODPORAMI (SŁUPY)

Technical drawing of a staircase section. The drawing shows a series of steps with a vertical height of 80 units and a horizontal depth of 30 units. The drawing is labeled "Zrównanie podłaz".

LP	Symbol nadproża	Liczba sztuk
1	L-19 S/150	12
2	L-19 N/120	20
3	L-19 D/150	4
4		

ZESTAWIENIE BELEK TYPU TERIVA

LP	Długość belki	Liczba sztuk
1	L-260	47
2		

Strop Teriva 4/01

Beton C16/20 (B20)

Stal A-IIIN /34GS/ fyd=350 MPa

Stal A-0 /StOS/ f_{yd}=190 MPa