
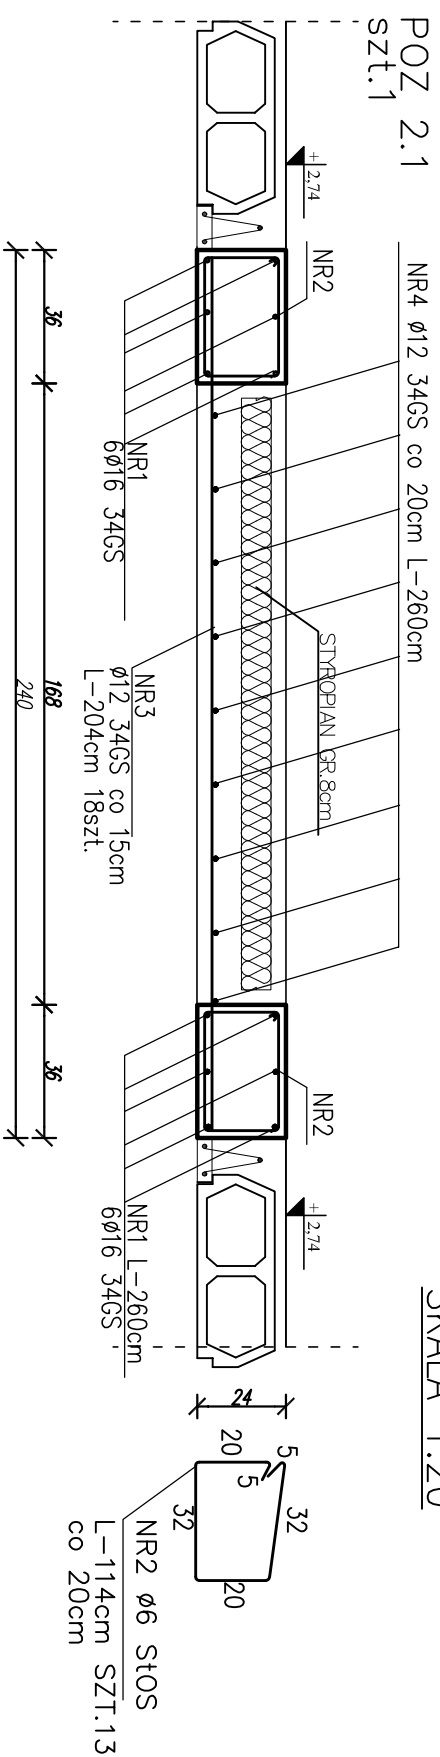
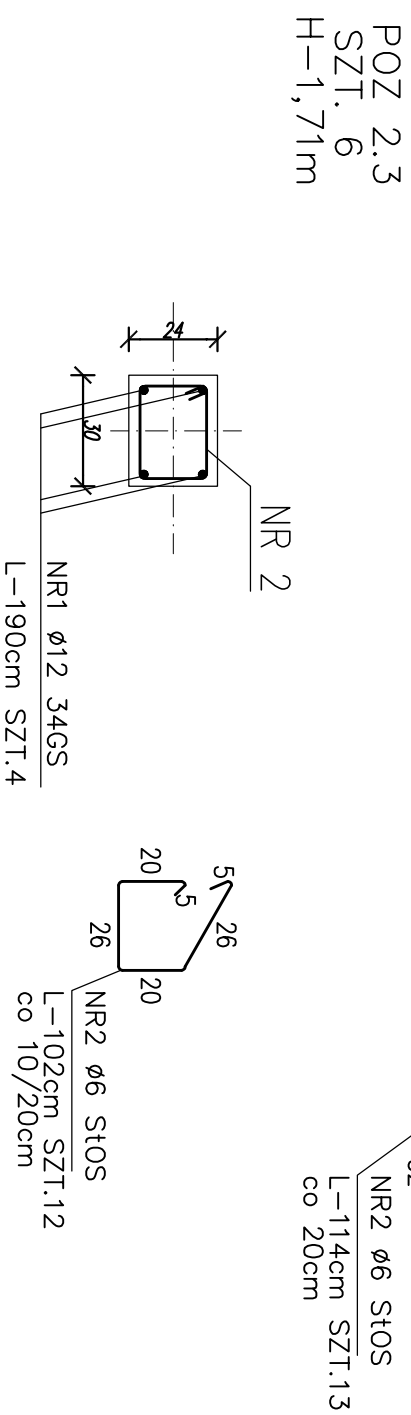


SKALA 1:20

POZ. 2.1
sz.1

POZ 2.2 szt.1

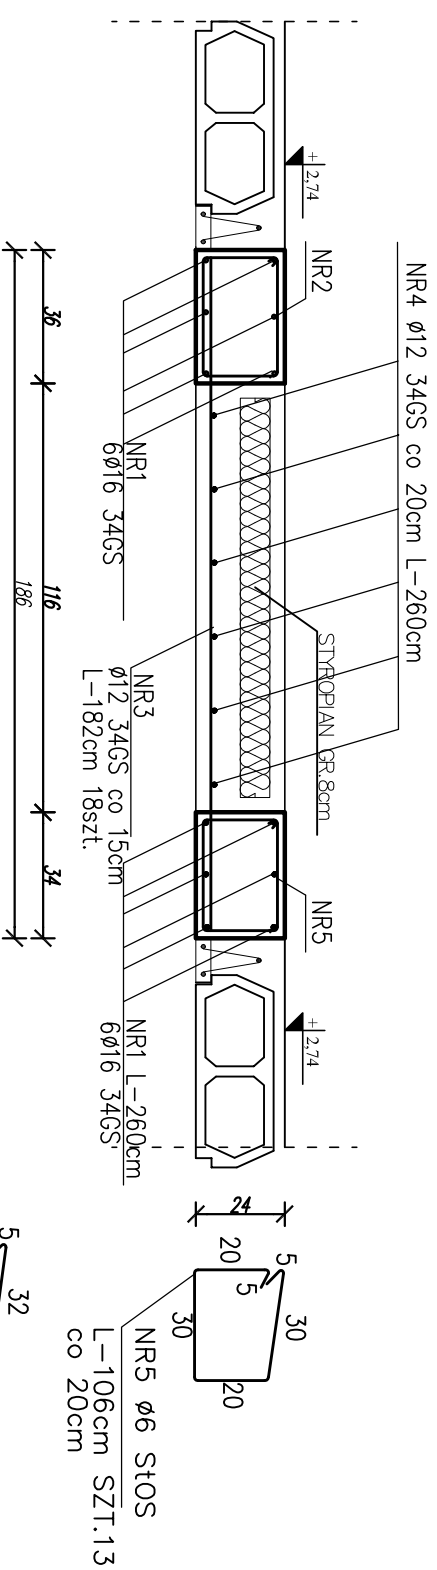

ELEMENTY		PRĘTY ZBROJENIA										DŁUGOŚĆ OGÓLNA					
POZ/ NAZWA	LICZBA	NUMER	ŚREDNICADŁUGOŚĆ	LICZBA W 1 ELEMENTE		LICZBA OGÓLNA	SIOS										
	szt.			mm	m		szt.	szt.	ø6	ø8	ø10	ø12	ø16	ø20			
POZ.2.1	1	1	16	2,60	12	12									31,20		
		2	6	1,14	26	26	29,64										
		3	12	2,04	18	18								36,72			
		4	12	2,60	9	9								23,40			
POZ.2.2	1	1	16	2,60	12	12									31,20		
		2	6	1,14	13	13	14,82										
		3	12	1,82	18	18								32,76			
		4	12	2,60	6	6								15,60			
		5	6	1,06	13	13	13,78										
POZ.2.3	6	1	12	1,90	4	24								45,60			
		2	6	1,02	12	72	73,44										
DLUGOŚĆ OGÓLNA																	
Masa 1mb pręta					m		131,68	—	—	154,08	62,40	—					
Masa prętów według średnic					kg		0,222	0,395	0,616	0,888	1,578	2,464					
Masa prętów według gatunków stali					kg		29,23	—	—	136,82	98,47	—					
Masa całkowita prętów					kg			29,23			264,52	235,29					

Uwaga: Wszystkie wymiary prętów podano w osiach

UWAGA:

PRĘTY PODUŻNE NA STYKACH I ZAŁAMANIACH

- ŁĄCZYĆ NA PEŁEN ZAKŁAD tj. 55cm
- ŁĄCZYĆ W JEDNYM MIEJSCU max. 2 PRĘTY

BETON B20
STAL A-III / 34GS /

Otulina min. 20mm
Klasa środowiska 1

