


Szczegół A

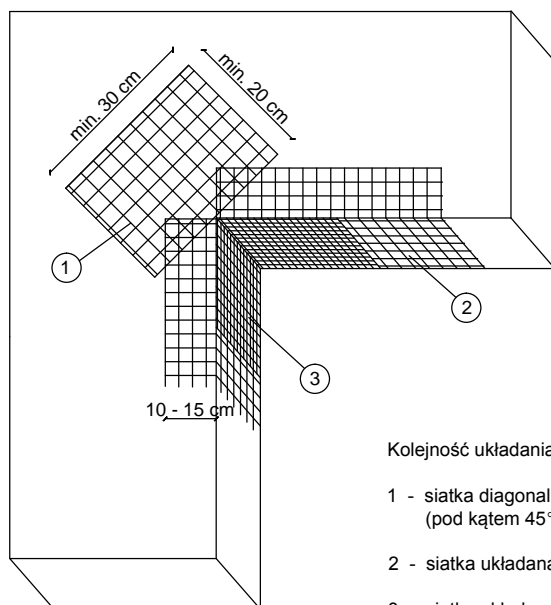

Kolejność układania siatek z włókna szklanego:

- 1 - siatka diagonalna układana przy narożach otworów (pod kątem 45°) o wymiarach min. 20 x 30 cm
- 2 - siatka układana wzdłuż krawędzi otworów
- 3 - siatka układana w narożach otworów

TEMAT:

**TERMOMODERNIZACJA BUDYNKU MIESZKALNEGO
WIELORODZINNEGO PRZY UL. SILESIA 5 W WOJCIESZOWIE**

ADRES:

ul. Silesia 6, 59-550 Wojcieszów, działka nr 80/3, obręb 3 Wojcieszów

DATA:

09.2016

INWESTOR:

Wspólnota Mieszkaniowa Silesia 5

SKALA:

1:20

JEDNOSTKA PROJEKTOWA:

3ECO Paweł Gałek, Os. Oświecenia 46A/81, 31-636 Kraków

NR RYSUNKU:

D-07

PROJEKTANT:

mgr inż. arch. Ewa Chyła

PODPIS:

PRZEDMIOT RYSUNKU:

ZBROJENIE NAROŻNIKÓW OTWORÓW W ELEWACJI - OKIEN I DRZWI