



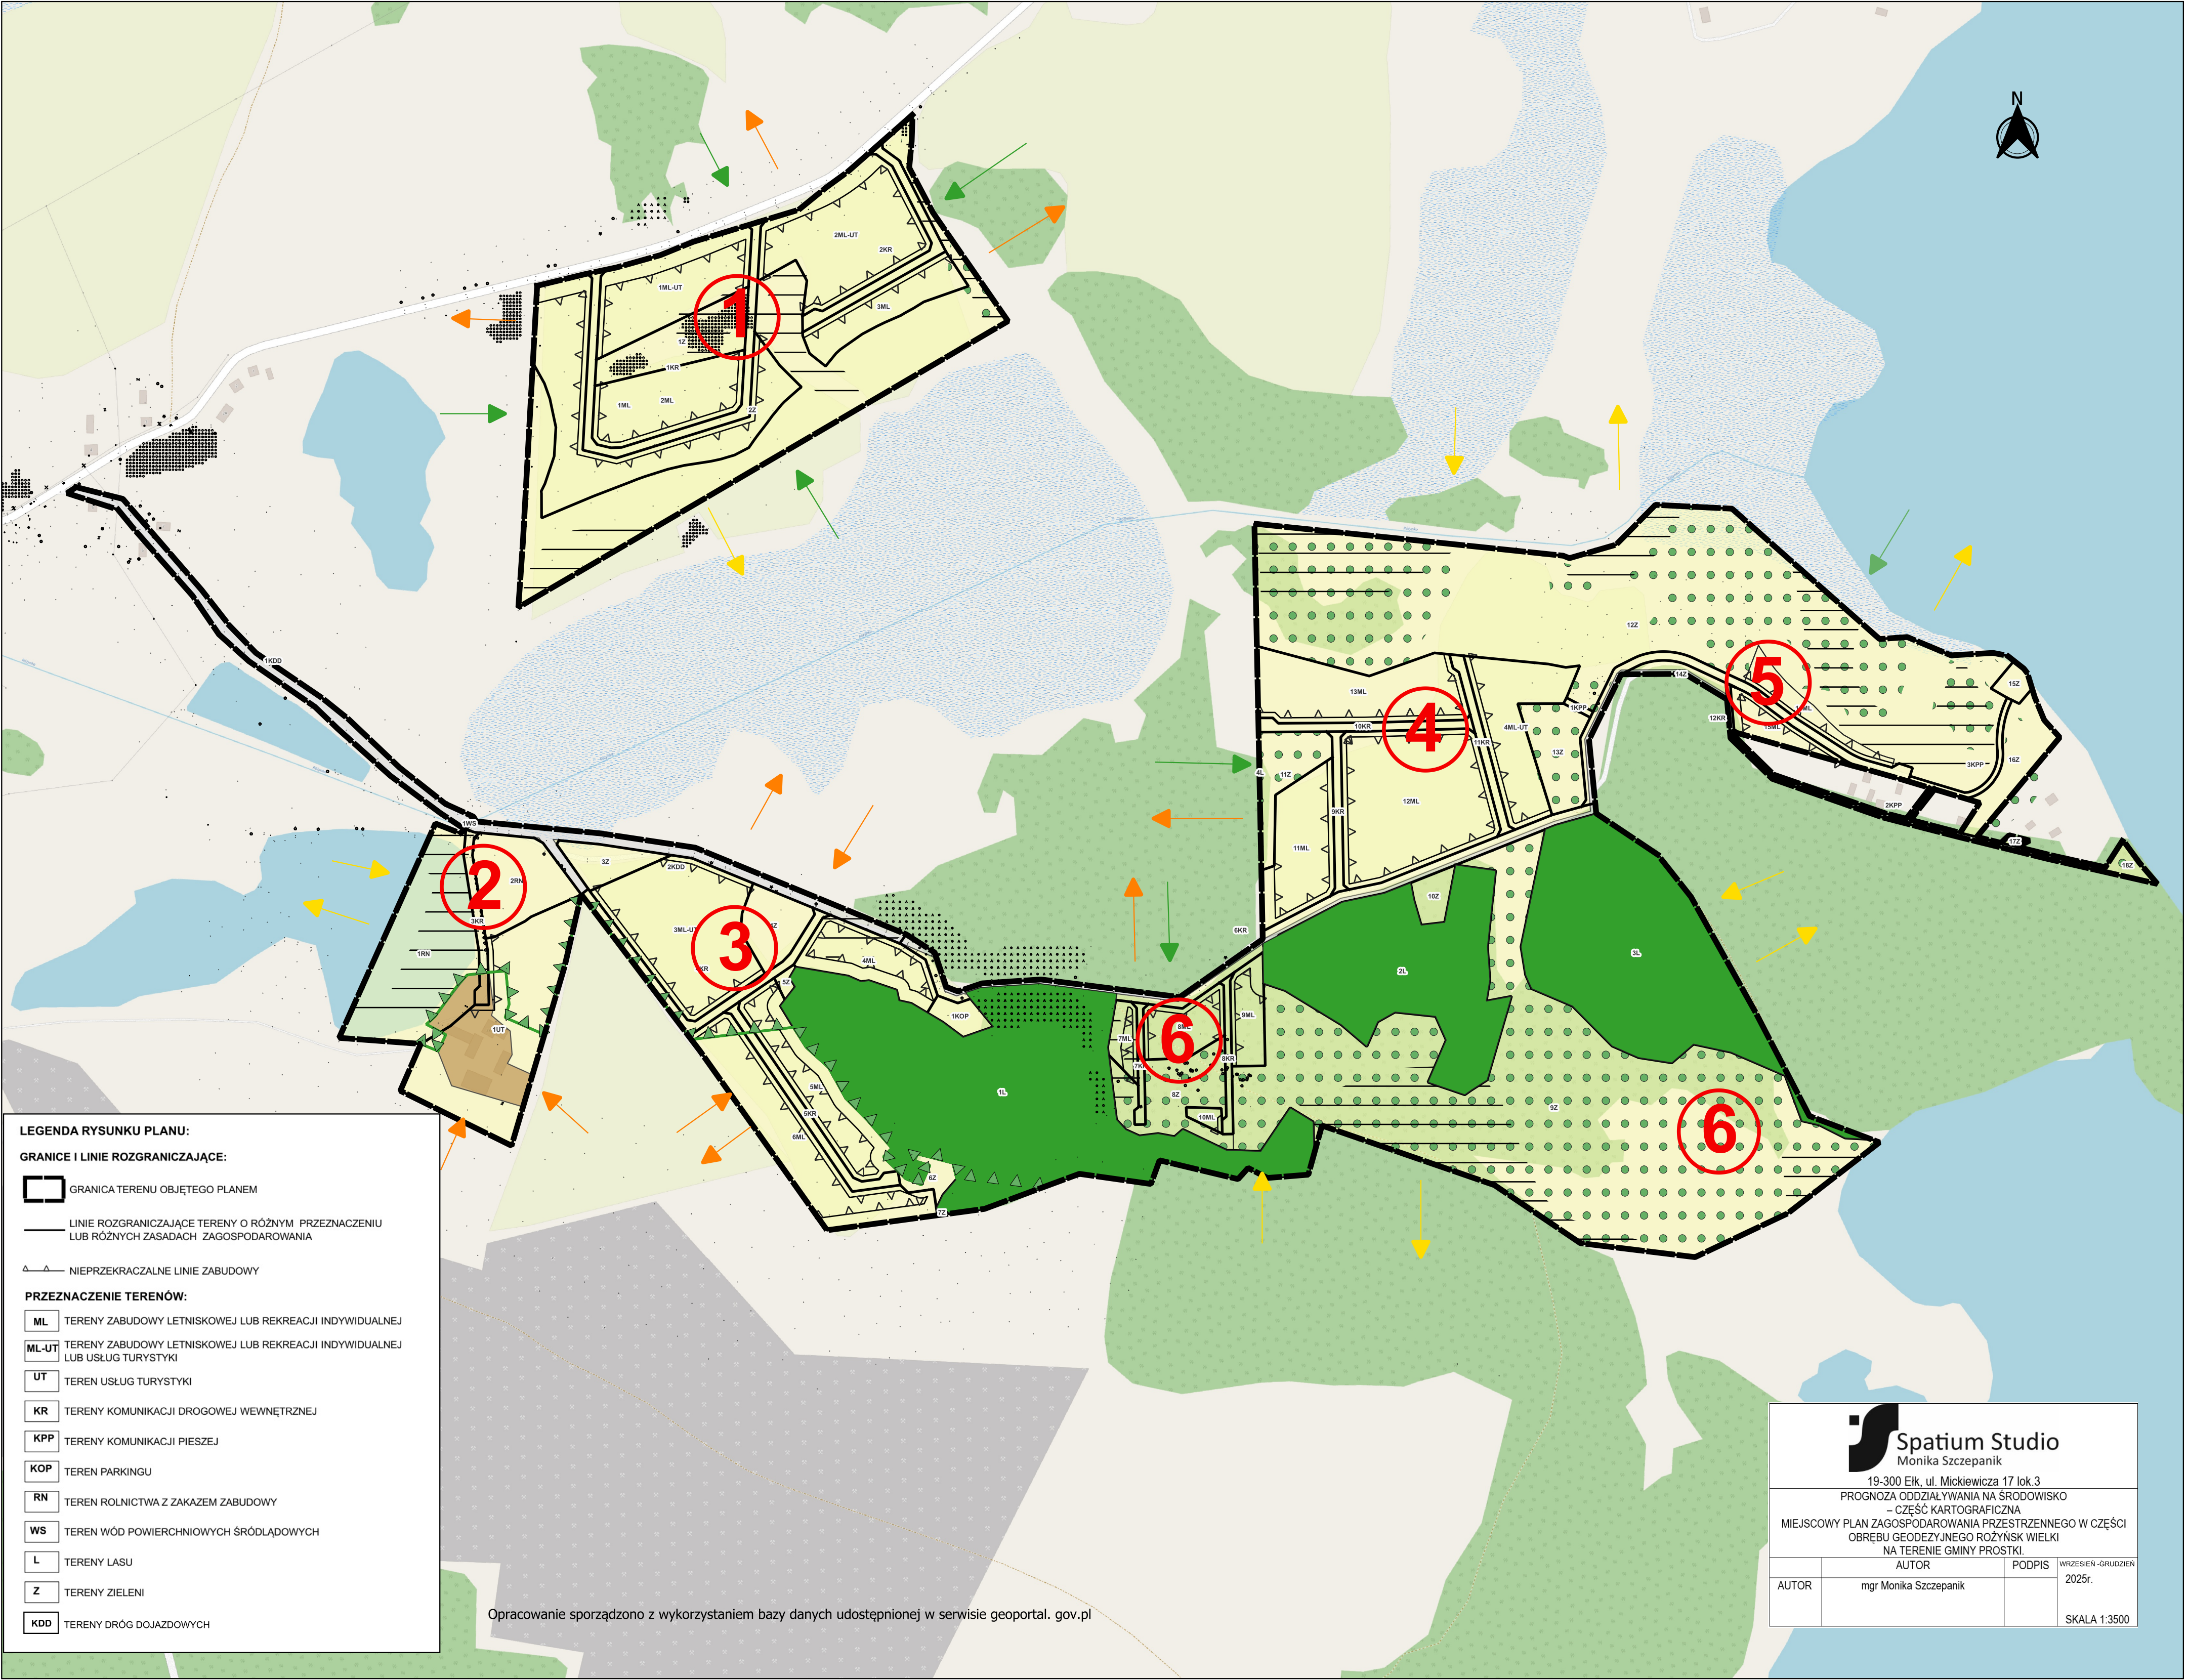

PROGNOZA ODDZIAŁYWANIA NA ŚRODOWISKO - CZĘŚĆ KARTOGRAFICZNA  
MIEJSCOWEGO PLANU ZAGOSPODAROWANIA PRZESTRZENNEGO W CZĘŚCI OBRĘBU GEODEZYJNEGO ROŻYŃSK WIELKI  
NA TERENIE GMINY PROSTKI.

SKALA 1:3500

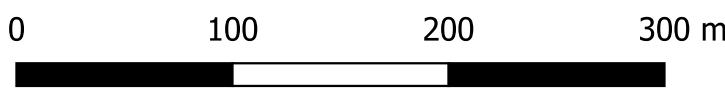

LEGENDA

GRANICA TERENU OBJĘTEGO OPRACOWANIEM

ELEMENTY CHARAKTERYSTYKI ŚRODOWISKA PRZYRODNICZEGO:

- TERENY ZABUDOWANE
- DROGI
- GRUNTY ROLNE
- GRUNTY LEŚNE
- GRUNTY ORGANICZNE
- ZADRZEWIENIA NA GRUNTACH ROLNYCH

OBSZARY O WYSOKICH WALORACH PRZYRODNICZYCH:

- GRUNTY LEŚNE
- ZADRZEWIENIA NA GRUNTACH ROLNYCH
- OBSZARY Z PRAWDOPODOBIENIEM WYSTĘPOWANIA GRUNTÓW ORGANICZNYCH (WG. MAPY GLEBOWO- ROLNICZEJ)
- RZKA RÓŻYNKA
- GRANICA OCHK WZGÓRZ DYBOWSKICH W GRANICACH OPRACOWANIA

RELACJE WZAJEMNYCH ODDZIAŁYWAŃ OBSZARU OPRACOWANIA I TERENÓW SĄSIEDNICH:

- KORZYSTNE (właściwa wentylacja terenu poprzez ekspozycję w kierunku terenów otwartych i leśnych)
- NEUTRALNE (kontynuacja funkcji i sposobu zagospodarowania istniejącego na terenach przyległych lub jej uzupełnienie)
- UMIARKOWANIE NEUTRALNE (sąsiedztwo terenów o potencjalnie różnych funkcjach)

6 NUMERACJA OBSZARÓW PODDANYCH INWENTARYZACJI PRZYRODNICZEJ OPISANYCH W CZĘŚCI TEKSTOWEJ PONS

LEGENDA RYSUNKU PLANU:

GRANICE I LINIE ROZGRANICZAJĄCE:

- GRANICA TERENU OBJĘTEGO PLANEM
- LINIE ROZGRANICZAJĄCE TERENY O RÓŻNYM PRZEZNACZENIU LUB RÓŻNYCH ZASADACH ZAGOSPODAROWANIA
- NIEPRZĘKRACZALNE LINIE ZABUDOWY

PRZEZNACZENIE TERENÓW:

- ML TERENY ZABUDOWY LETNISKOWEJ LUB REKREACJI INDYWIDUALNEJ
- ML-UT TERENY ZABUDOWY LETNISKOWEJ LUB REKREACJI INDYWIDUALNEJ LUB USŁUG TURYSTYKI
- UT TERENY USŁUG TURYSTYKI
- KR TERENY KOMUNIKACJI DROGOWEJ WEWNĘTRZNEJ
- KPP TERENY KOMUNIKACJI PIESZEJ
- KOP TERENY PARKINGU
- RN TERENY ROLNICTWA Z ZAKAZEM ZABUDOWY
- WS TERENY WÓD POWIERZCHNIOWYCH ŚRÓDLĄDOWYCH
- L TERENY LASU
- Z TERENY ZIELENI
- KDD TERENY DRÓG DOJAZDOWYCH

Opracowanie sporządzono z wykorzystaniem bazy danych udostępnionej w serwisie geoportal. gov.pl



19-300 Elk. ul. Mickiewicza 17 lok.3

PROGNOZA ODDZIAŁYWANIA NA ŚRODOWISKO

- CZĘŚĆ KARTOGRAFICZNA

MIEJSCOWY PLAN ZAGOSPODAROWANIA PRZESTRZENNEGO W CZĘŚCI

OBRĘBU GEODEZYJNEGO ROŻYŃSK WIELKI

NA TERENIE GMINY PROSTKI

AUTOR mgr Monika Szczepanik

PODPIS

WZDZIALEN-GRUDZIEŃ 2025r.

SKALA 1:3500