


KOPIE MAPY WYKONANO
Z ORYGINALNEGO
PODKŁADU MAPOWEGO

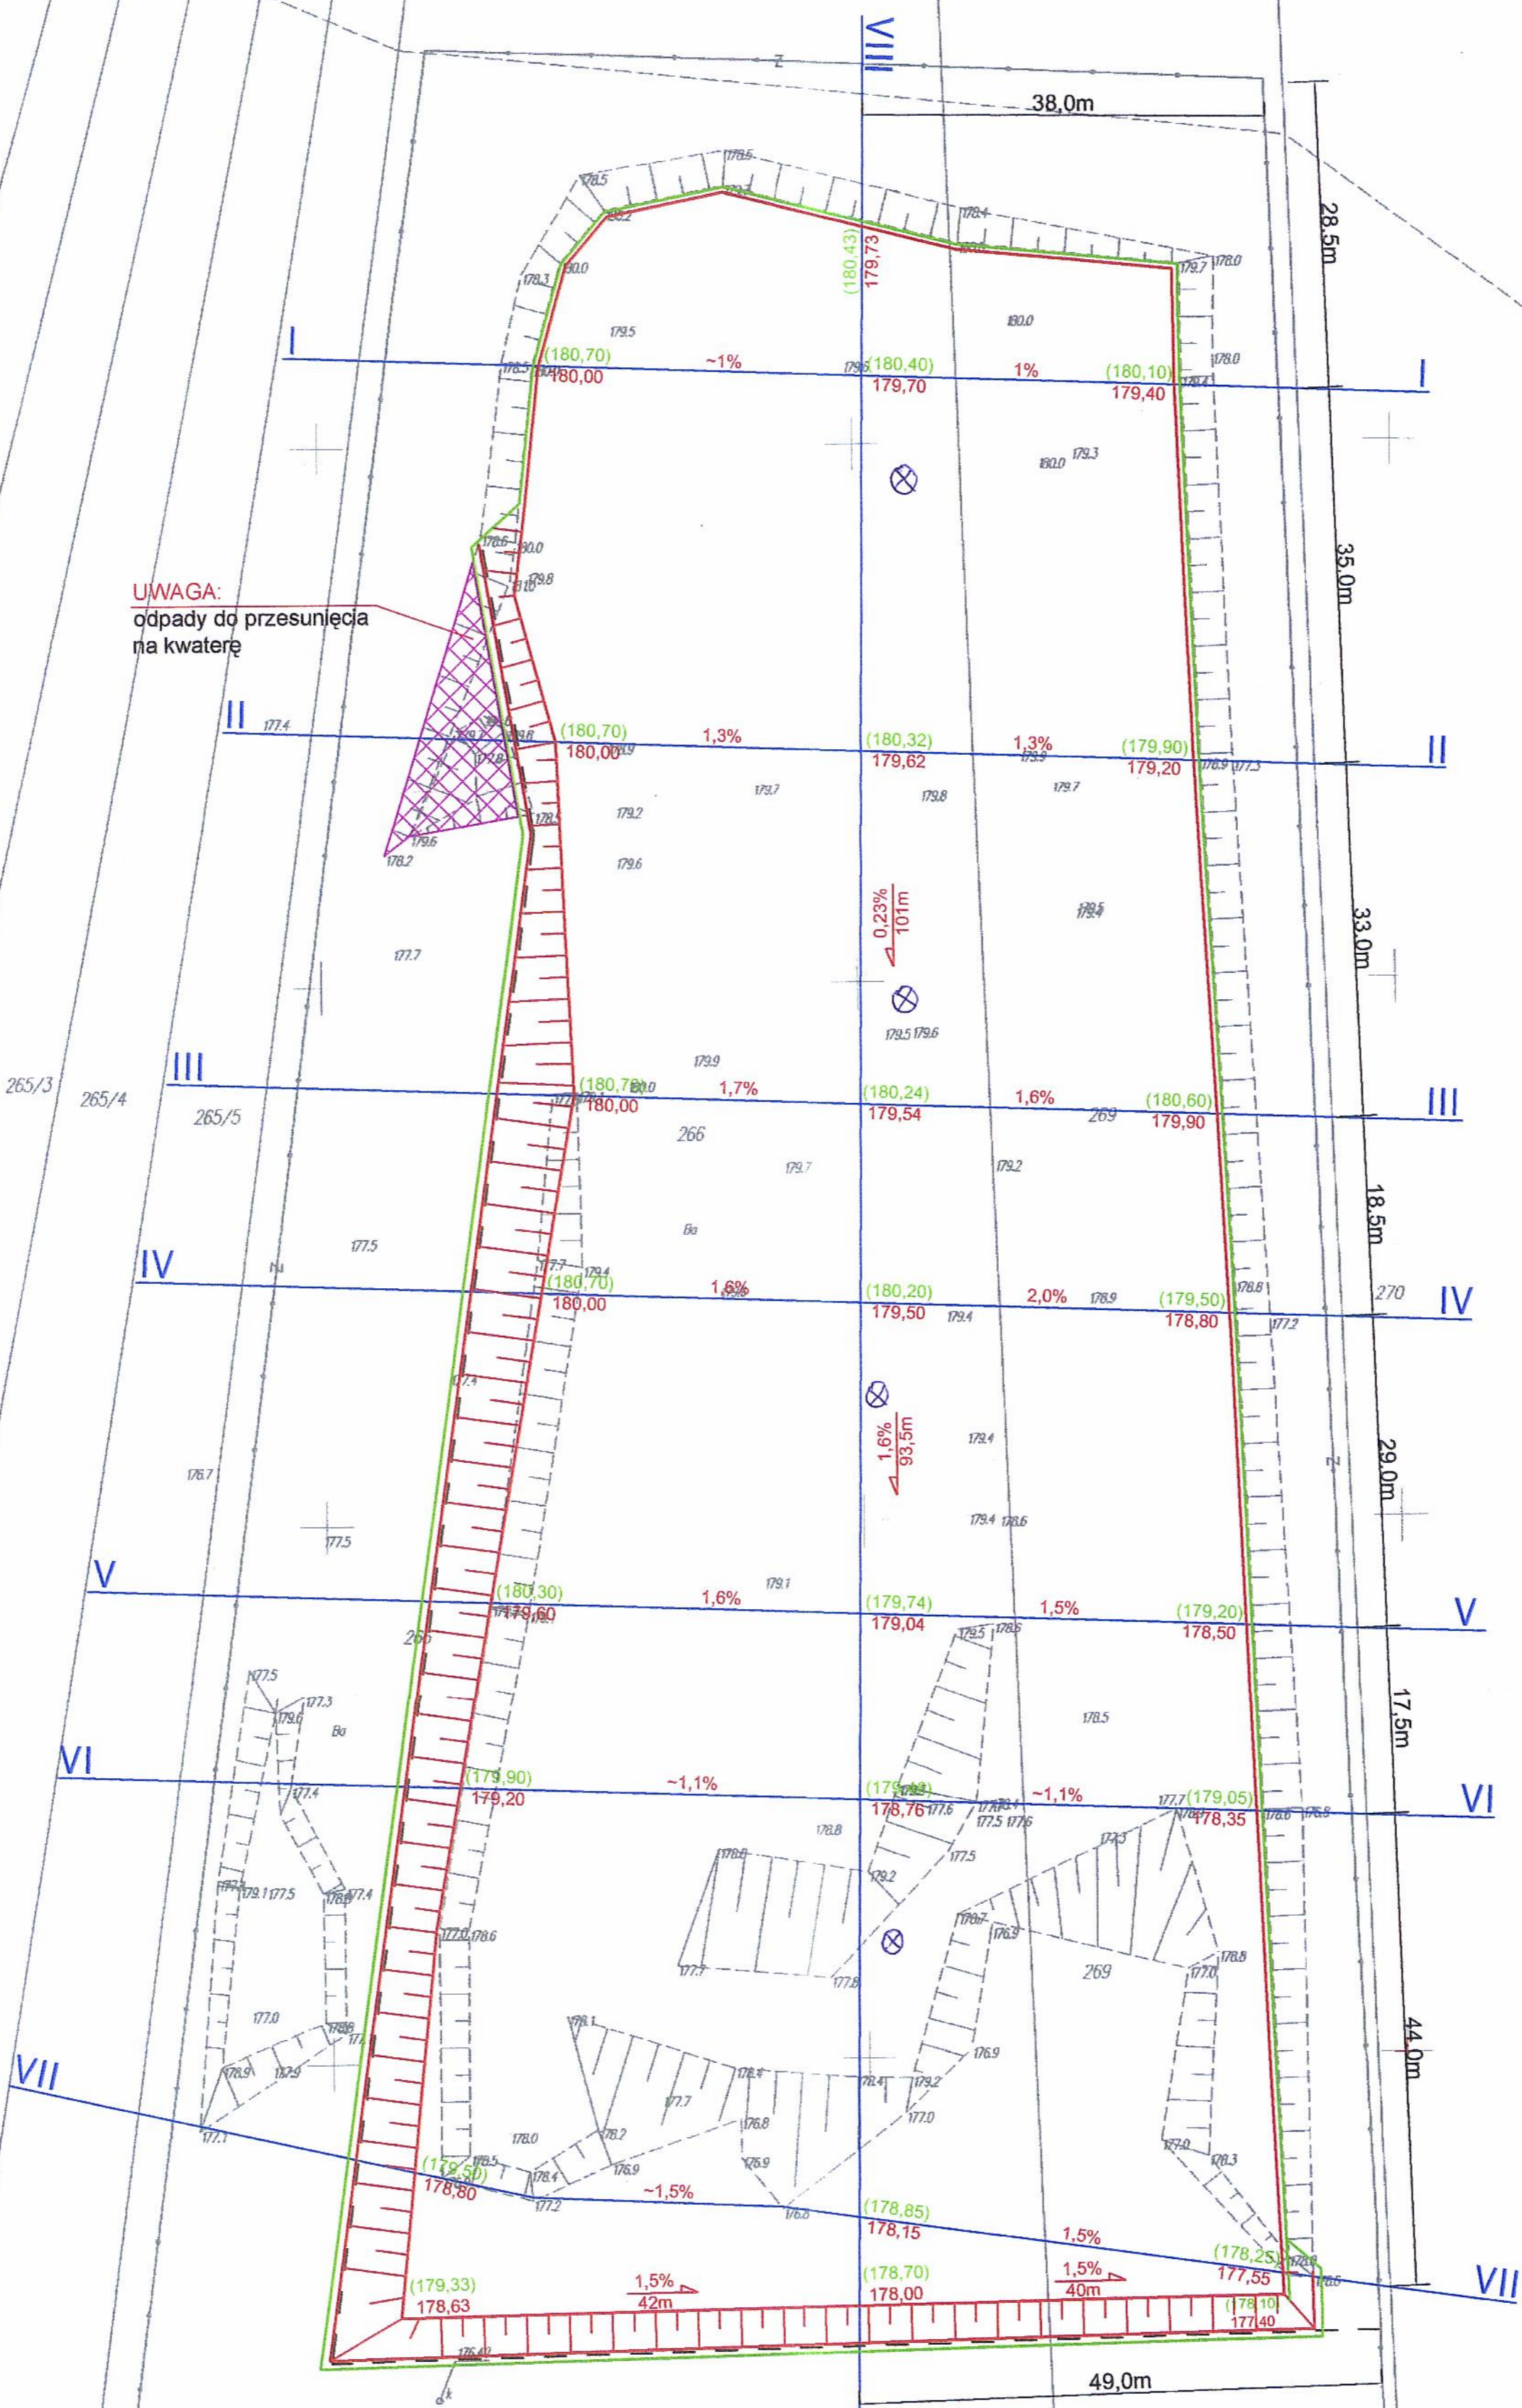

UWAGA:
odpady do przesunięcia
na kwaterę

MAPA DO CELÓW PROJEKTOWYCH
1:500

Nr sekcji 7.153.22.15.4.1, 7.153.22.15.4.3
OBR: SKARYSZEW dz. 266 ark. 2
woj. mazowieckie, pow. radomski, gm. SKARYSZEW
Aktualna w zakresie opracowania
na 05.05.2011r.

STUDIO GEODEZYJNE
GEONET 2**
Biernat Marcin
26-600 Radom, ul. Bohaterów 3/4a, 1
NIP 946-125-13-26 KRS 142107

GEODETA
mgr inż. Marcin Biernat
nr upraw. 21091
ul. 48-353-10-100, 100-100

Skaryszew, 2011-05-23
Wzrost: 185 cm, Ciężar ciała: 78 kg
Miejsce urodzenia: Skaryszew, woj. mazowieckie
Data: 2011-05-23

INWESTOR		GMINA SKARYSZEW	
PRZEDSIĘWZIĘCIE		ZAMKNIĘCIE SKŁADOWISKA ODPADÓW W MIEJSCOWOŚCI SKARYSZEW	
NAZWA ZAŁĄCZNIKA		MAPA ZAGOSPODAROWANIA TERENU	
PROJEKTOWAŁ	tech. Stefan Teszner	upr. bud. 150/84/Pw	
OPRACOWAŁ	mgr Przemysław Szarlik		
		60-401 Poznań, ul. Wiślana 46	
		gmina Skaryszew woj. mazowieckie	
		Stadium: P.B.P.W. Skala: 1:500 Data: V. 2011	
		Nr rysunku: 2	