



RZUT PIWNIC INWENTARYZACJA

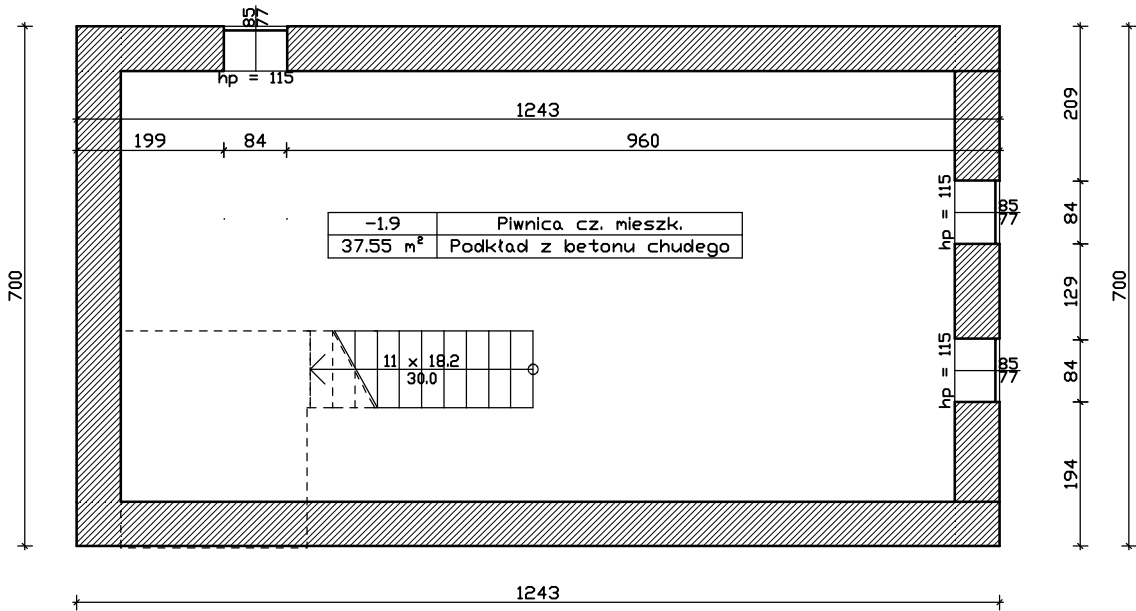


SZCZEGÓŁ WYJŚCIA Z PIWNICY

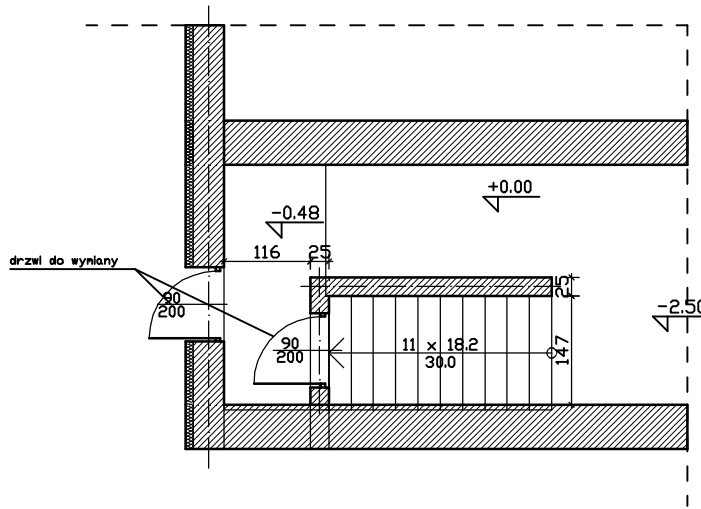


Wykaz pomieszczeń i Piwnica

| Nr | Nazwa pomieszczenia | Pow. użytkowa | Posadzka |
|-------|---------------------|---------------|--------------------------|
| -1.1 | Korytarz piwnicy | 27.97 m² | Podkład z betonu chudego |
| -1.2 | Pom. piwnicy | 3.74 m² | Podkład z betonu chudego |
| -1.3 | Pom. piwnicy | 6.91 m² | Podkład z betonu chudego |
| -1.4 | Pom. piwnicy | 30.54 m² | Gres |
| -1.5 | Pom. piwnicy | 3.40 m² | Gres |
| -1.6 | Pom. piwnicy | 3.14 m² | Gres |
| -1.7 | Kotłownia | 19.33 m² | Gres |
| -1.8 | Pom. piwnicy | 3.32 m² | Gres |
| -1.9 | Piwnica cz. mieszk. | 37.55 m² | Podkład z betonu chudego |
| Razem | | 135.90 m² | |

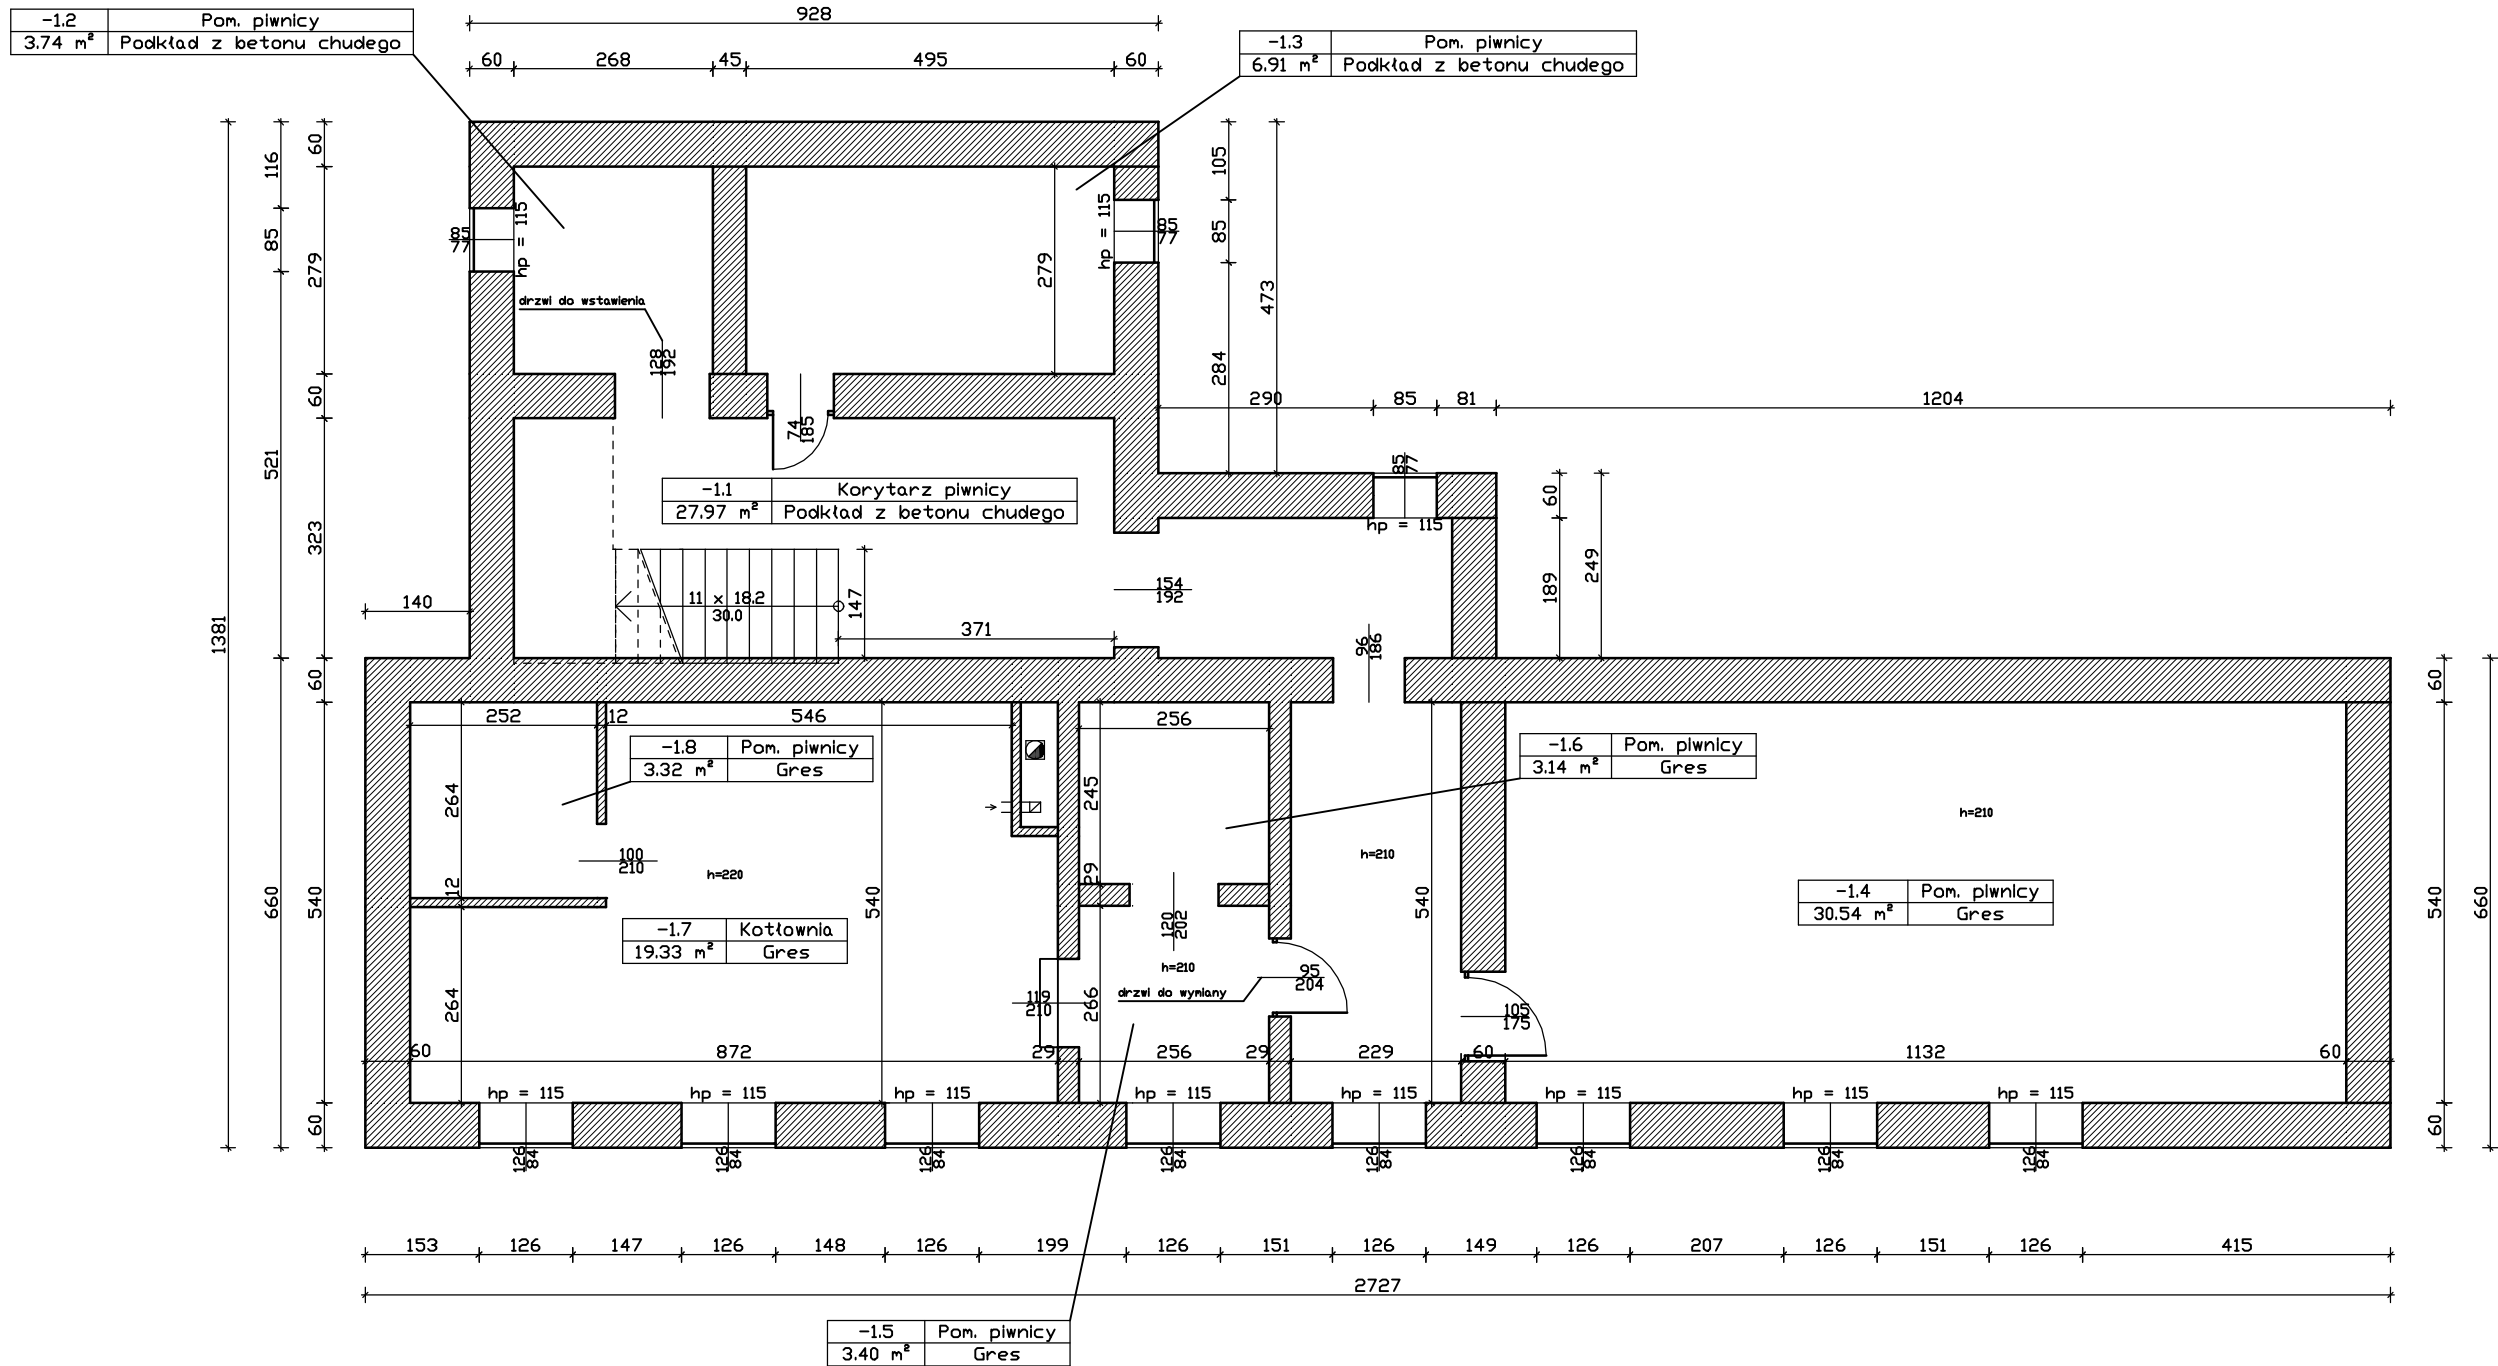

Orientacja: projektowany budynek ☐

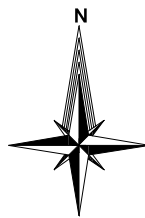

Jednostka projektowa:



Konstrukcje budowlane i inżynierskie - Pracownia projektowa
ul. Chrobrego 52/14
26-600 Radom

Zamierzenie inwestycyjne:

ZMIANA SPOSOBU UŻYTKOWANIA Z PUBLICZNEJ SZKOŁY PODSTAWOWEJ
NA SAMORZĄDOWE PRZEDSZKOLE

NA DZIAŁCE NR EWID. 1106/2
W SKARYSZEWIE

Obiekt:

BUDYNEK UŻYTECZNOŚCI PUBLICZNEJ

Inwestor - Zleceniodawca:

Urząd Miasta i Gminy w Skaryszewie
ul. Słowackiego 6
26-640 Skaryszew

Branża:

ARCHITEKTURA

Faza projektu:

PROJEKT BUDOWLANY

Projektował:

arch. mgr inż. Sylwester Pięta MA/014/07

Podpis:

Sprawił:

arch. mgr inż. Emilia Skwira MA/040/13

Podpis:

Nazwa rysunku:

RZUT PIWNIC INWENTARYZACJA

Skala:

1:100

Nr projektu:

Data:

03. 2017

Nr rysunku:

PB.A.02

Projekt ten jest chroniony prawem autorskim.
Wszelkie prawa zastrzeżone, łącznie z prawem reprodukcji lub udostępniania sobie trzecim tego rysunku lub jego części bez wyraźnego upoważnienia
Jednostki projektowej zgodnie z Ustawą z dn. 4 lutego 1994r. o prawie autorskim i prawach pokrewnych / Dz.U. 1994 nr 24 poz. 83, art. 115-118