


RZUT PARTERU INWENTARYZACJA

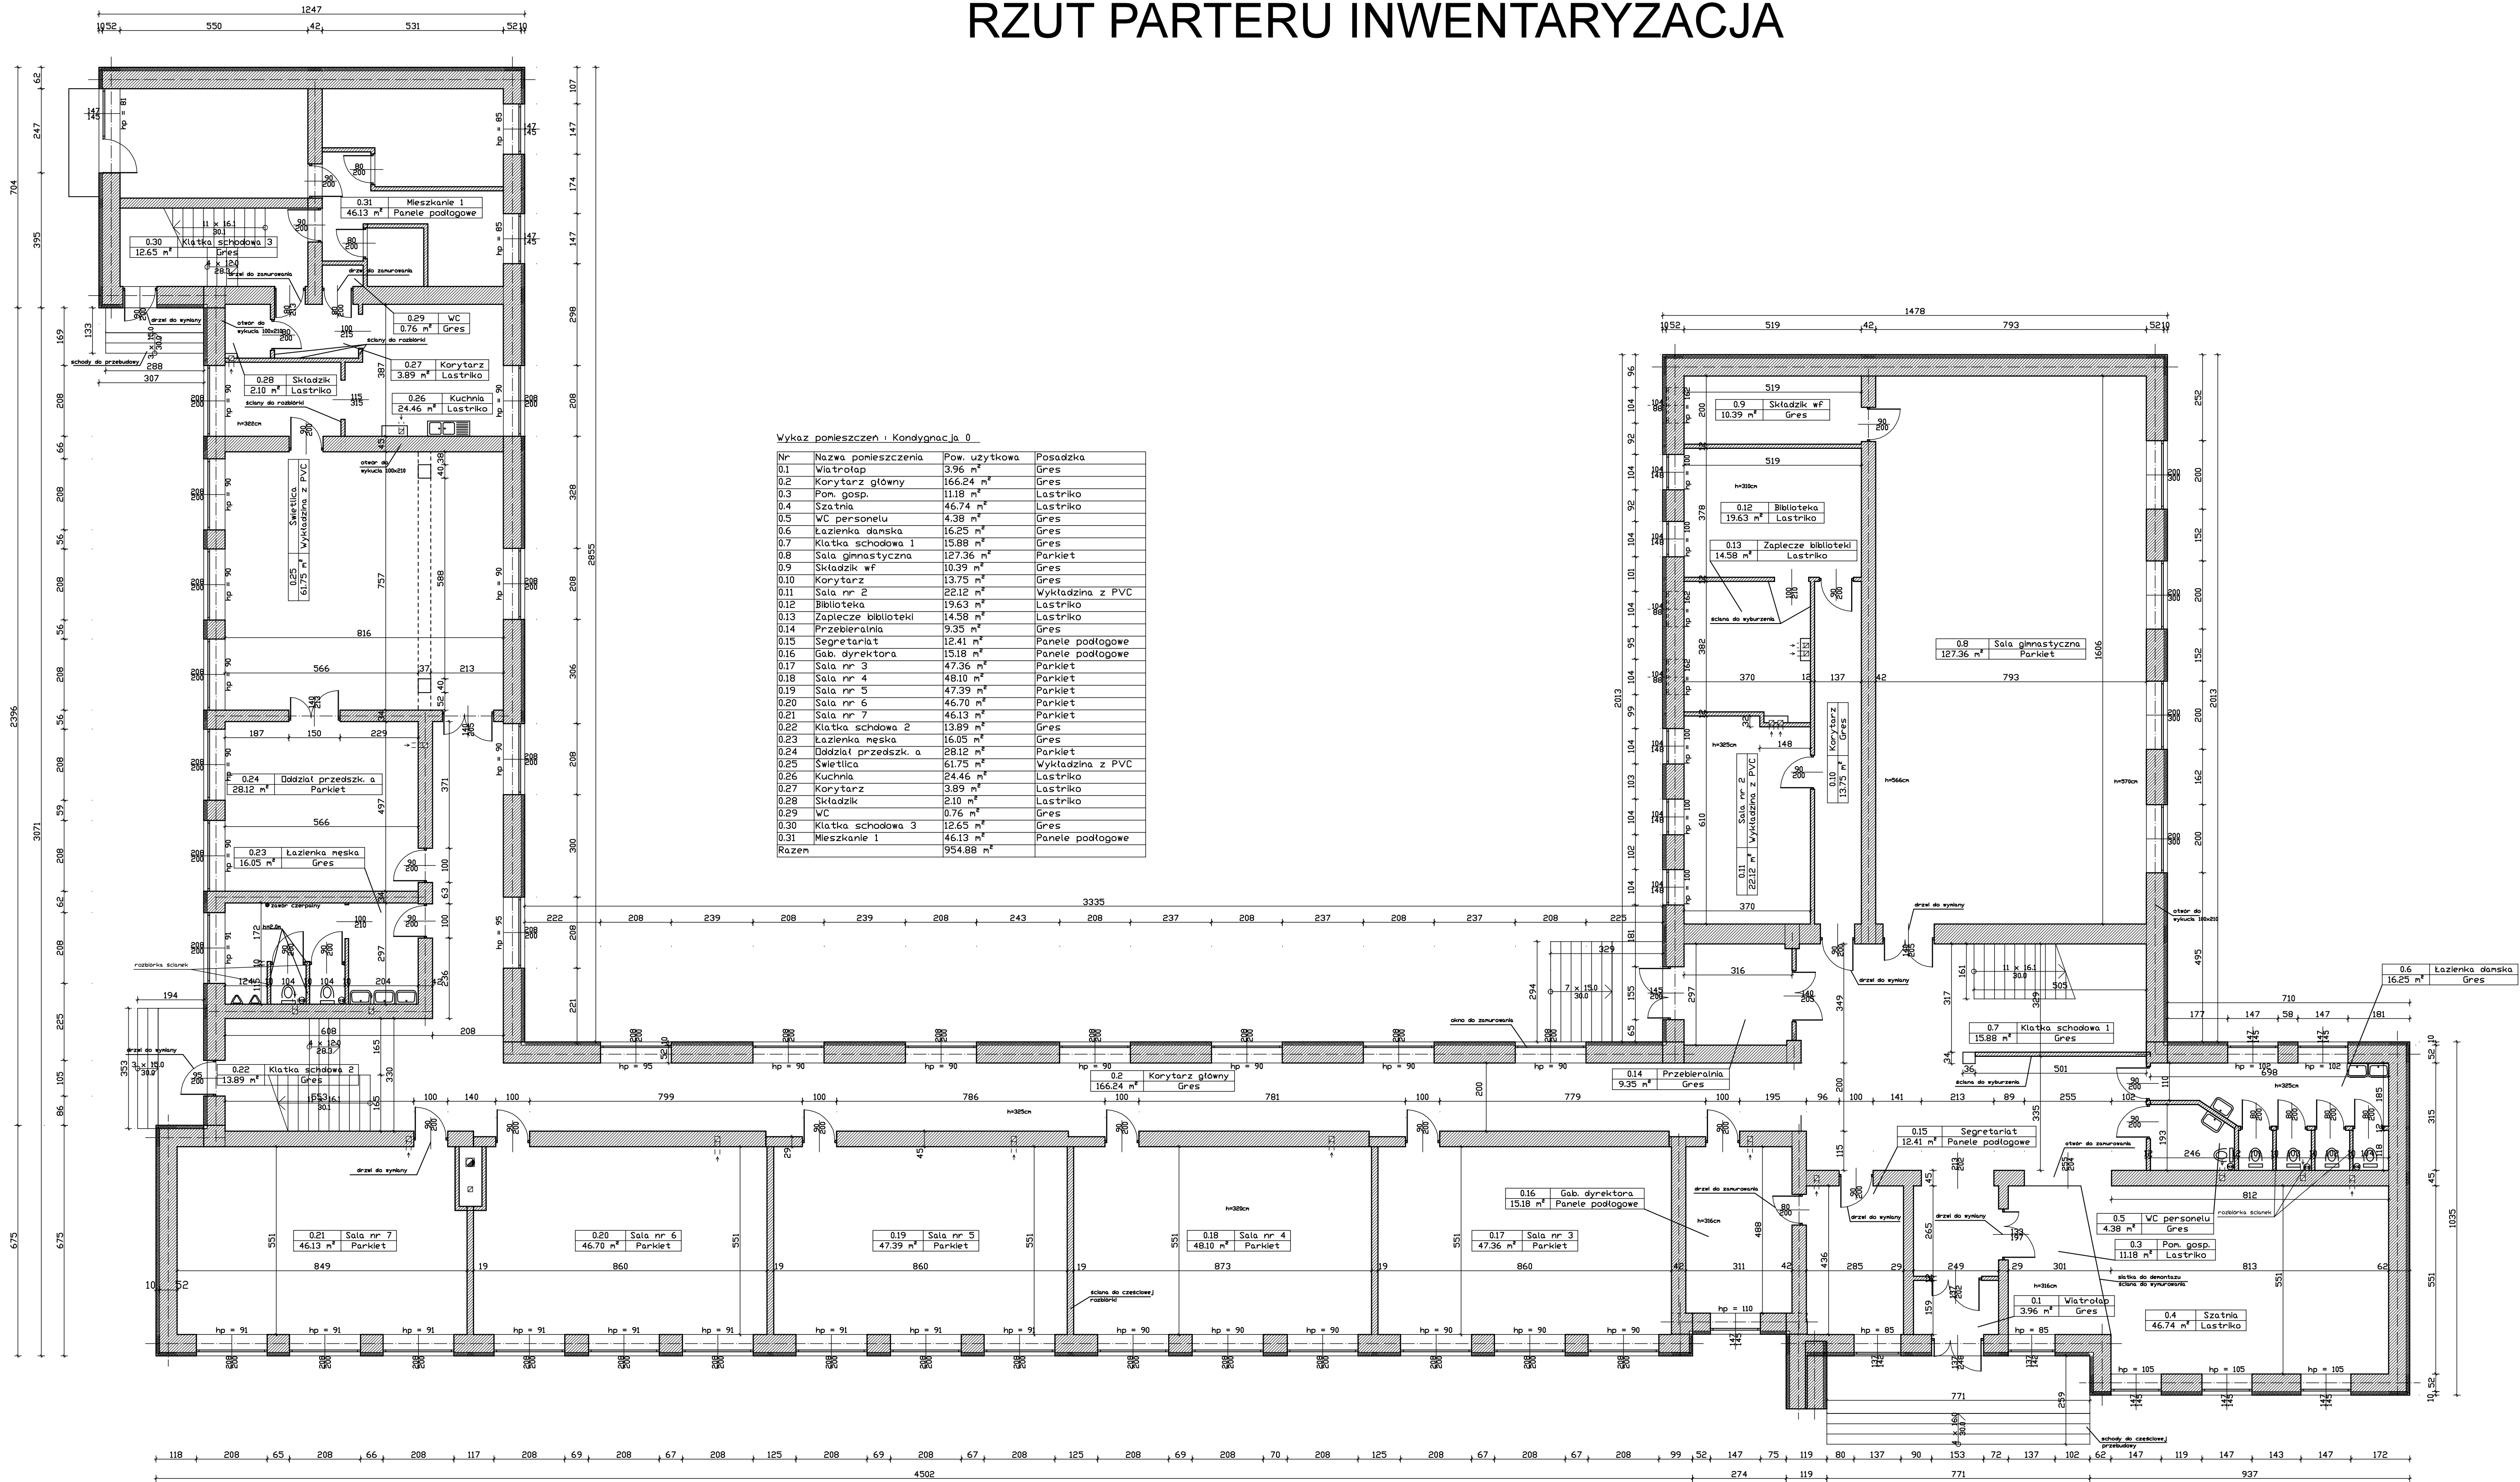

Orientacja: projektowany budynek

Jednostka projektowa: Konstrukcje budowlane i inżynierskie - Pracownia projektowa ul. Chrobrego 52/14 26-600 Radom

Zamawiacz inwestycji: ZMIANA SPOSOBU UŻYTKOWANIA Z PUBLICZNEJ SZKOŁY PODSTAWOWEJ NA SAMORZĄDOWE PRZEDSZKOLE

NA DZIAŁCE NR EWID. 1108/2 W SKARYSZEWIE

Opis: BUDYNEK UŻYTECZNOŚCI PUBLICZNEJ

Inwestor - Zleceniodawca: Urząd Miasta i Gminy w Skaryszewie ul. Słowackiego 6 26-640 Skaryszew

Architekt: ARHITEKTURA

Faza projektu: PROJEKT BUDOWLANY

Projektował: arch. mgr inż. Sylwester Piętak MA/01407

Podpis: _____

Sprawił: arch. mgr inż. Emilia Skwira MA/04013

Podpis: _____

Nazwa rysunku: RZUT PARTERU INWENTARYZACJA

Skala: 1:100

Nr projektu: 05. 2017

Nr rysunku: PB.A.03

Projekt nie jest dokumentem prawnym. Dokumentacja projektowa jest własnością Pracowni Projektowej i nie może być wykorzystywana bez zgody Pracowni Projektowej. 