


RZUT DACHU INWENTARYZACJA

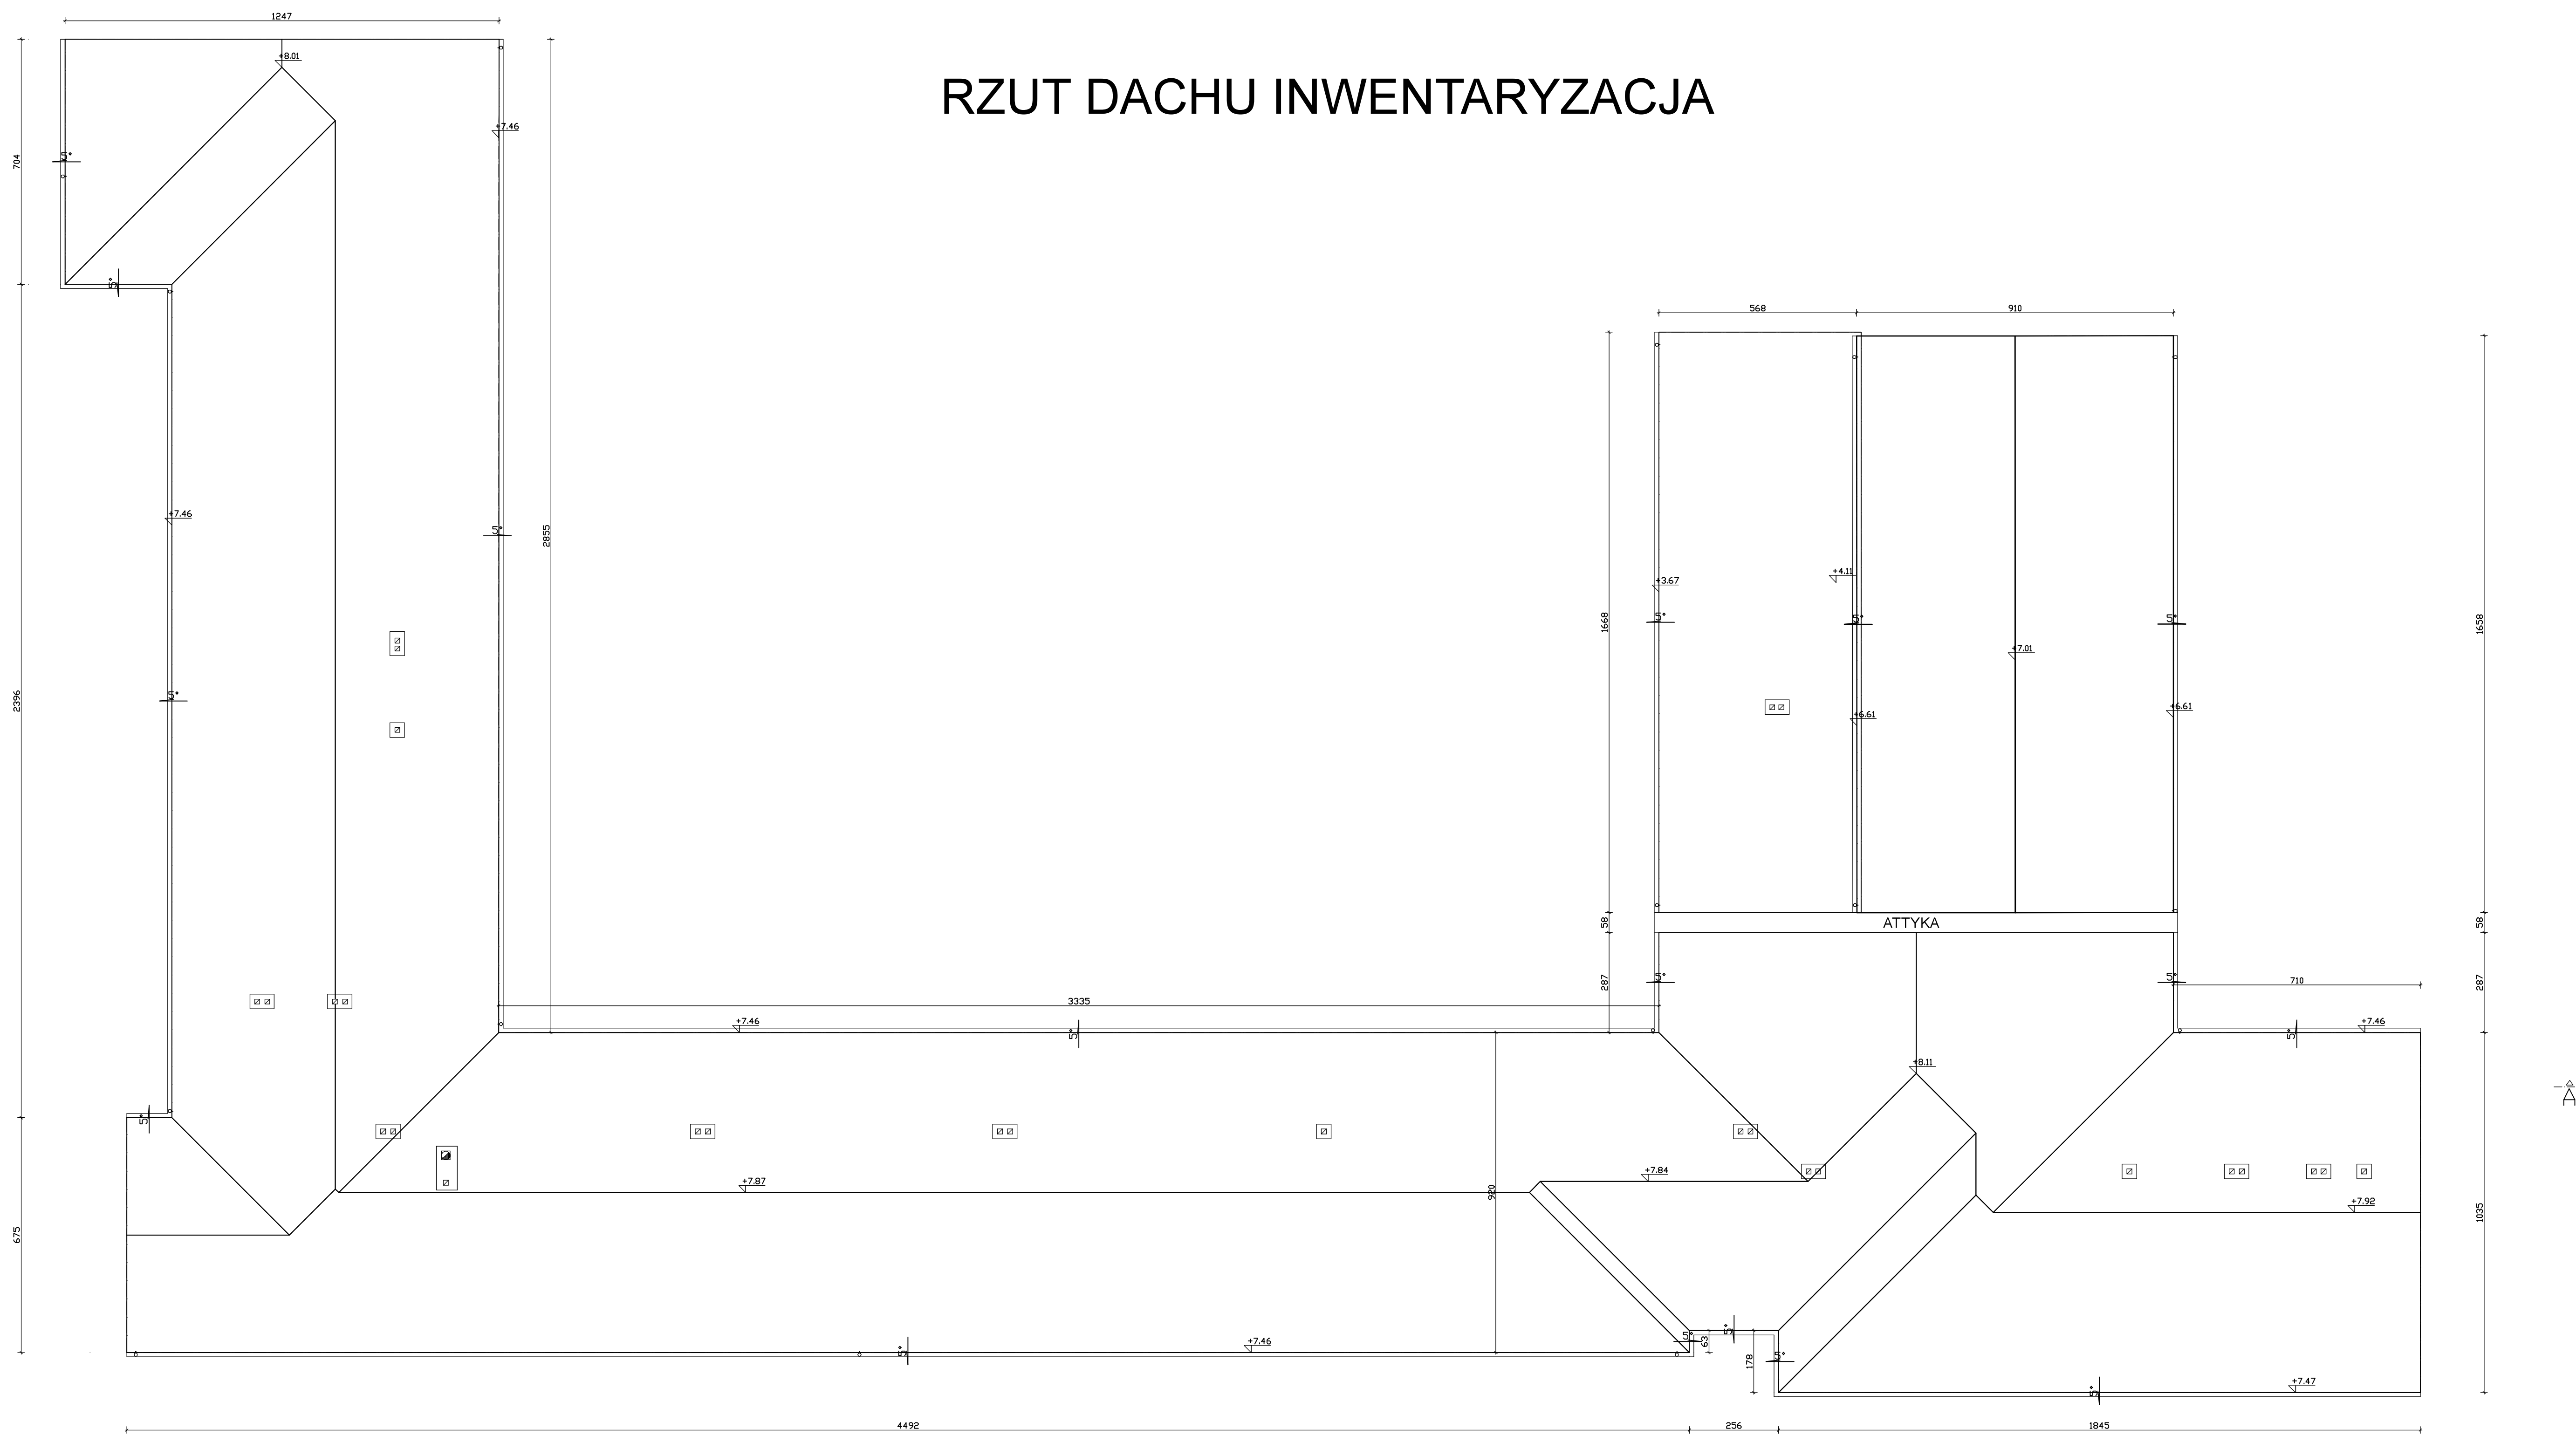

Orientacja: projektowany budynek ☐

Jednostka projektowa:

Konstrukcje budowlane i inżynierskie - Pracownia projektowa
ul. Chrobrego 52/14
26-600 Radom

Zamierzenie inwestycyjne:

ZMIANA SPOSOBU UŻYTKOWANIA Z PUBLICZNEJ SZKOŁY PODSTAWOWEJ
NA SAMORZĄDOWE PRZEDSZKOLE

NA DZIAŁCE NR EWID. 1108/2
W SKARYSZEWIE

Obiekt:

BUDYNEK UŻYTECZNOŚCI PUBLICZNEJ

Inwestor - Zleceniodawca:

Urząd Miasta i Gminy w Skaryszewie
ul. Słowackiego 6
26-604 Skaryszew

Branża:

ARCHITEKTURA

Faza projektu:

PROJEKT BUDOWLANY

Projektował:

arch. mgr inż. Sylwester Piętko MA/0140/7

Podpis:

Sprawdził:

arch. mgr inż. Emilia Skwira MA/0401/3

Podpis:

Nazwa rysunku:

RZUT DACHU INWENTARYZACJA

Skala:

1:100

Nr projektu:

Data:

05. 2017

Nr rysunku:

P.B.A. 05

Projekt ten jest stroną prawu autorskiego

Wszelkie prawa zastrzeżone. Kopie i powtórzenia bez uprzedniego zezwolenia autora i jego rzecznika bez względu na sposób umieszczenia i rozmiarówi powielania zgodnie z ustawą z dnia 4 Kwiecień 1989 r. o prawie autorskim i prawach pokrewnych (Dz.U. z 1989 r. Nr 24, poz. 83, w. 1-10-18)