



RZUT PIWNIC PROJEKTOWANY

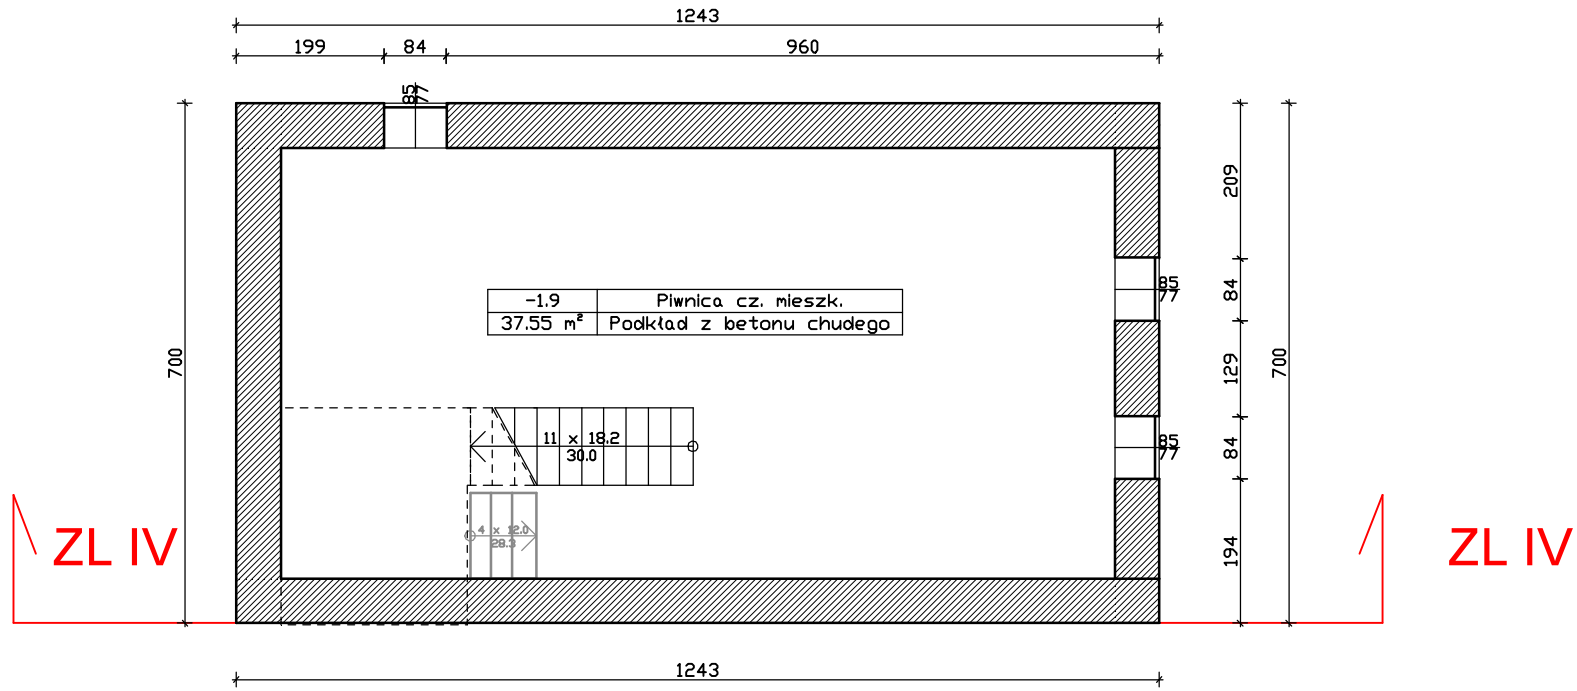


SZCZEGÓŁ WYJŚCIA Z PIWNICY

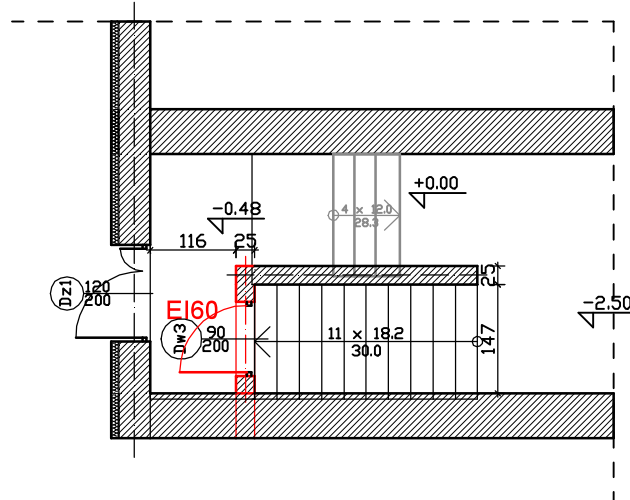


Wykaz pomieszczeń : Piwnica

Nr	Nazwa pomieszczenia	Pow. użytkowa	Posadzka
-1.1	Korytarz piwnicy	26.94 m²	Podkład z betonu chudego
-1.2	Pom. piwnicy	3.74 m²	Podkład z betonu chudego
-1.3	Pom. piwnicy	6.91 m²	Podkład z betonu chudego
-1.4	Pom. piwnicy	30.54 m²	Gres
-1.5	Pom. piwnicy	3.40 m²	Gres
-1.6	Pom. piwnicy	3.14 m²	Gres
-1.7	Kotłownia	19.00 m²	Gres
-1.8	Hydrofornia	3.32 m²	Gres
-1.9	Piwnica cz. mieszk.	37.55 m²	Podkład z betonu chudego
Razem		134.54 m²	

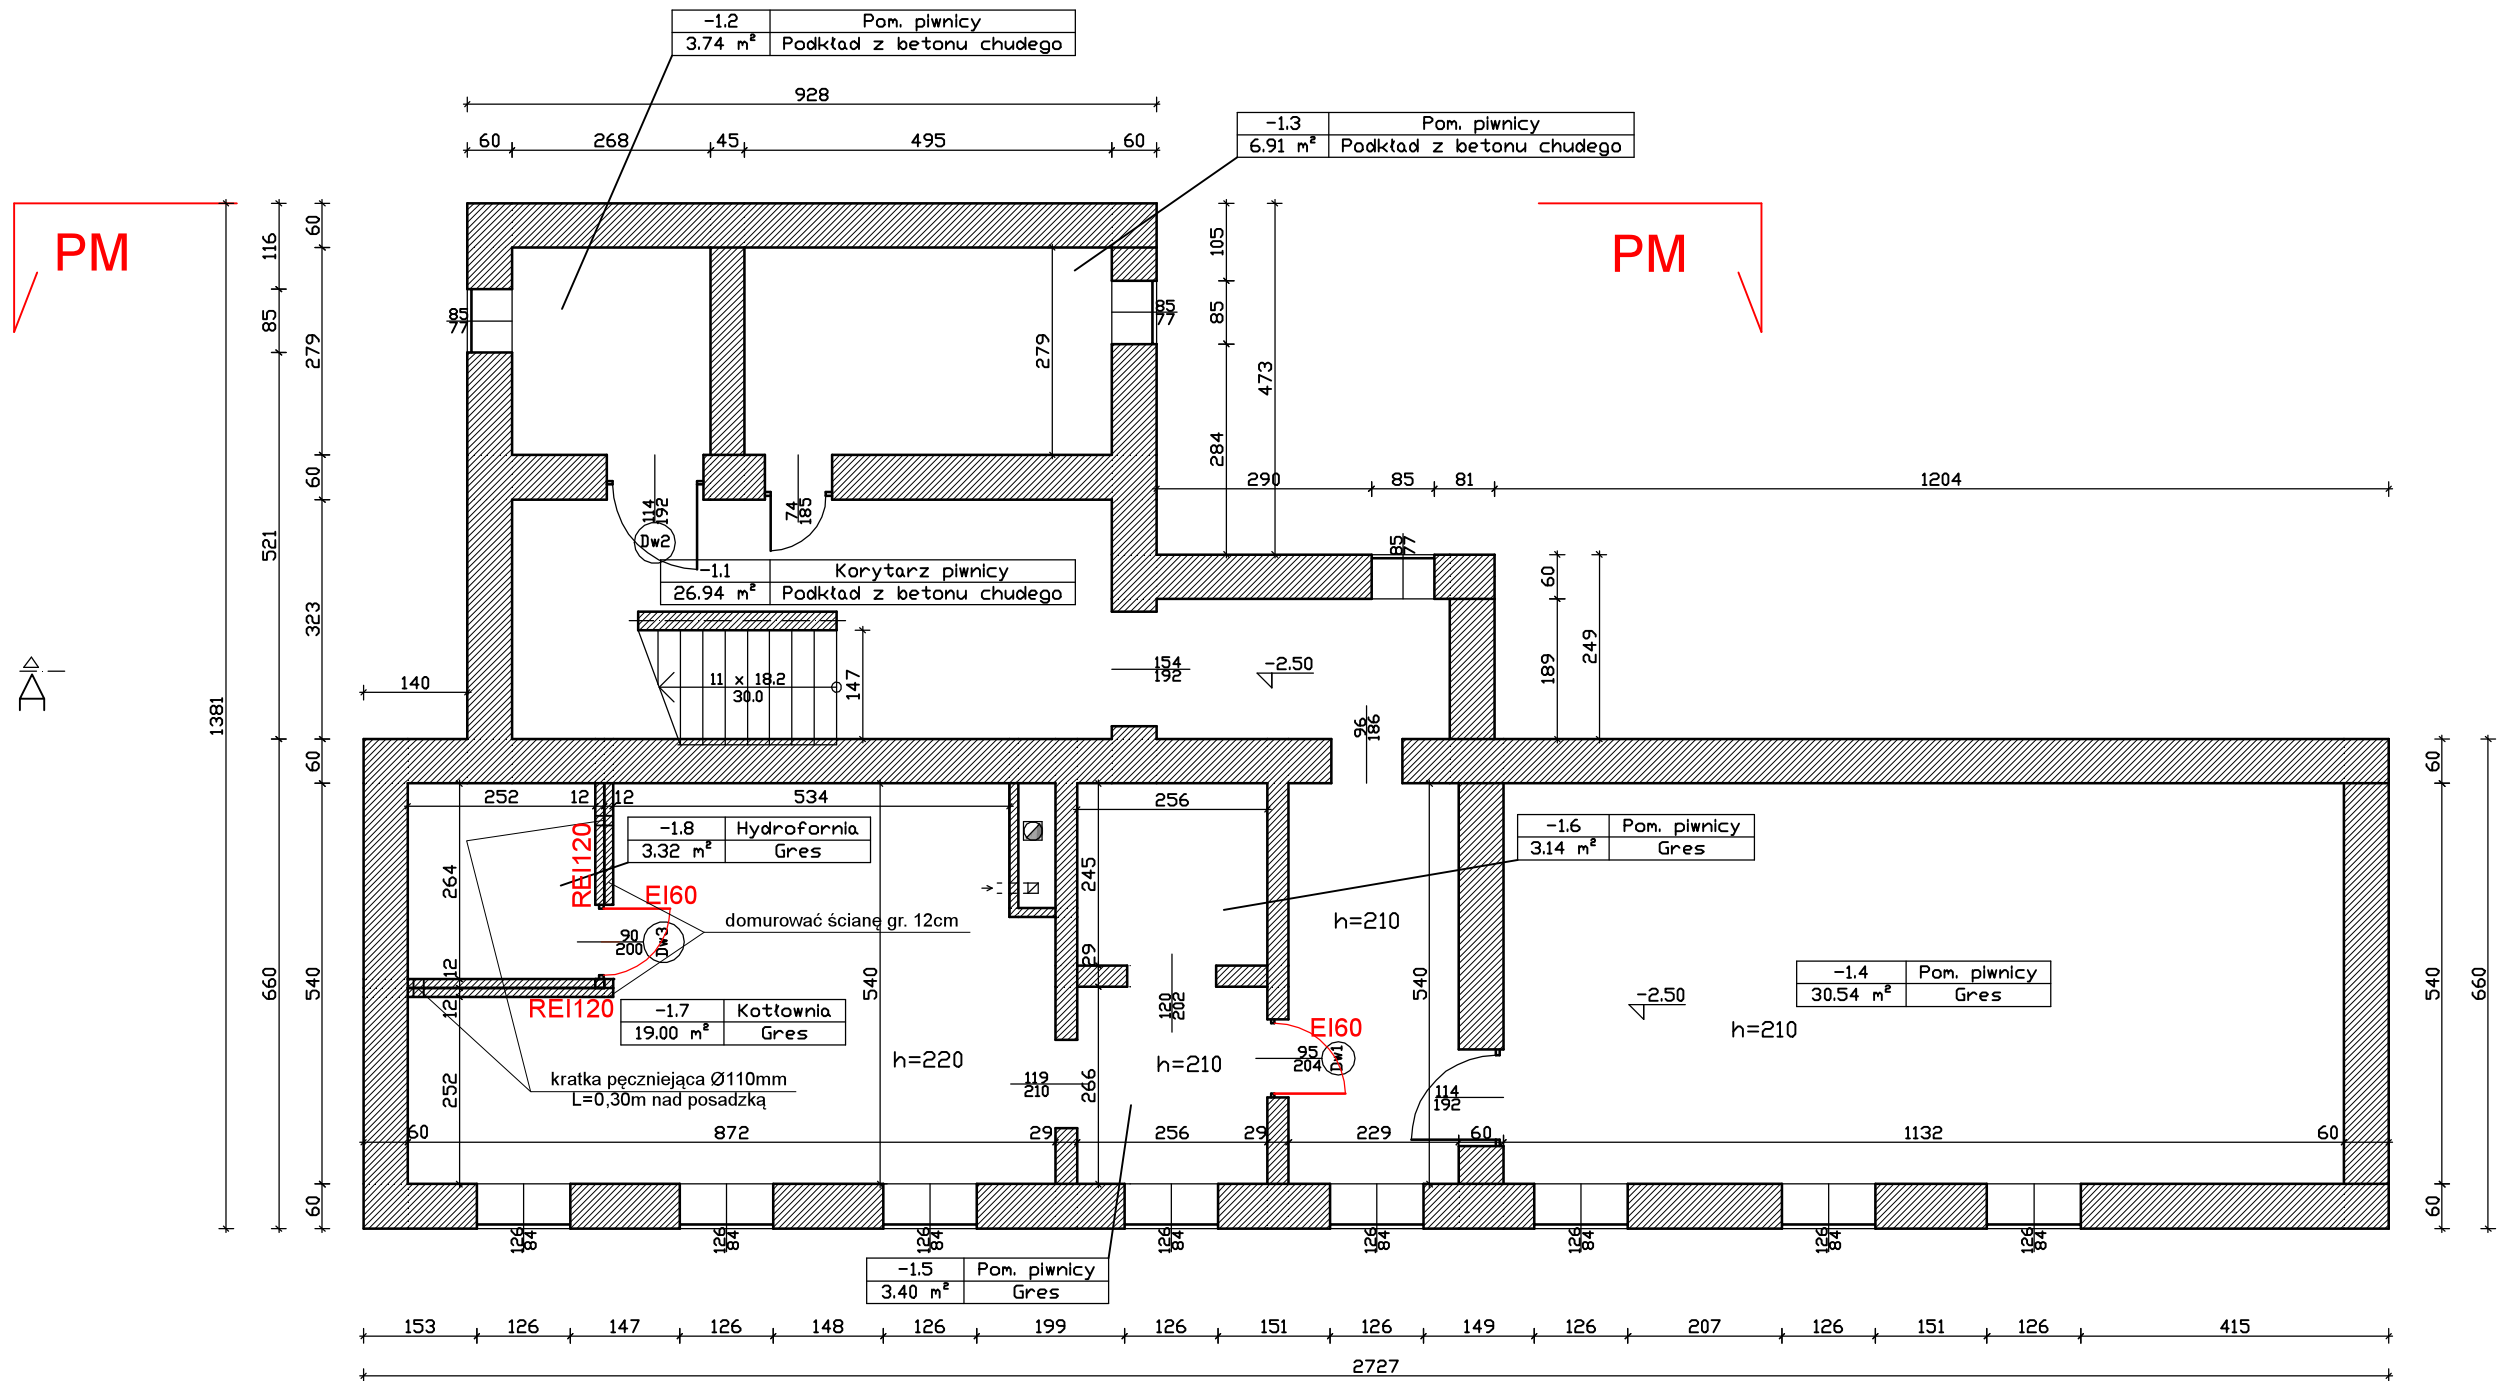

Orientacja: projektowany budynek ☐

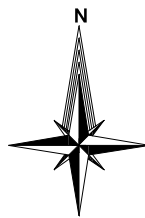

Jednostka projektowa:



Konstrukcje budowlane i inżynierskie - Pracownia projektowa
ul. Chrobrego 52/14
26-600 Radom

Zamierzenie inwestycyjne:

ZMIANA SPOSOBU UŻYTKOWANIA Z PUBLICZNEJ SZKOŁY PODSTAWOWEJ
NA SAMORZĄDOWE PRZEDSZKOLE

NA DZIAŁCE NR EWID. 1106/2
W SKARYSZEWIE

Obiekt:

BUDYNEK UŻYTECZNOŚCI PUBLICZNEJ

Inwestor - Zleceniodawca:

Urząd Miasta i Gminy w Skaryszewie
ul. Słowackiego 6
26-640 Skaryszew

Branża:

ARCHITEKTURA

Faza projektu:

PROJEKT BUDOWLANY

Projektował:

arch. mgr inż. Sylwester Pięta MA/014/07

Podpis:

Sprawił:

arch. mgr inż. Emilia Skwira MA/040/13

Podpis:

Nazwa rysunku:

RZUT PIWNIC PROJEKTOWANY

Skala:

1:100

Nr projektu:

Data:

05. 2017

Nr rysunku:

PB.A.11

Projekt ten jest chroniony prawem autorskim.
Wszelkie prawa zastrzeżone, łącznie z prawem reprodukcji lub udostępniania sobom trzecim tego rysunku lub jego części bez wyraźnego upoważnienia
Jednostki projektowej zgodnie z Ustawą z dn. 4 lutego 1994r. o prawie autorskim i prawach pokrewnych / Dz.U. 1994 nr 24 poz. 83, art. 115-118