


RZUT PIĘTRA PROJEKTOWANY

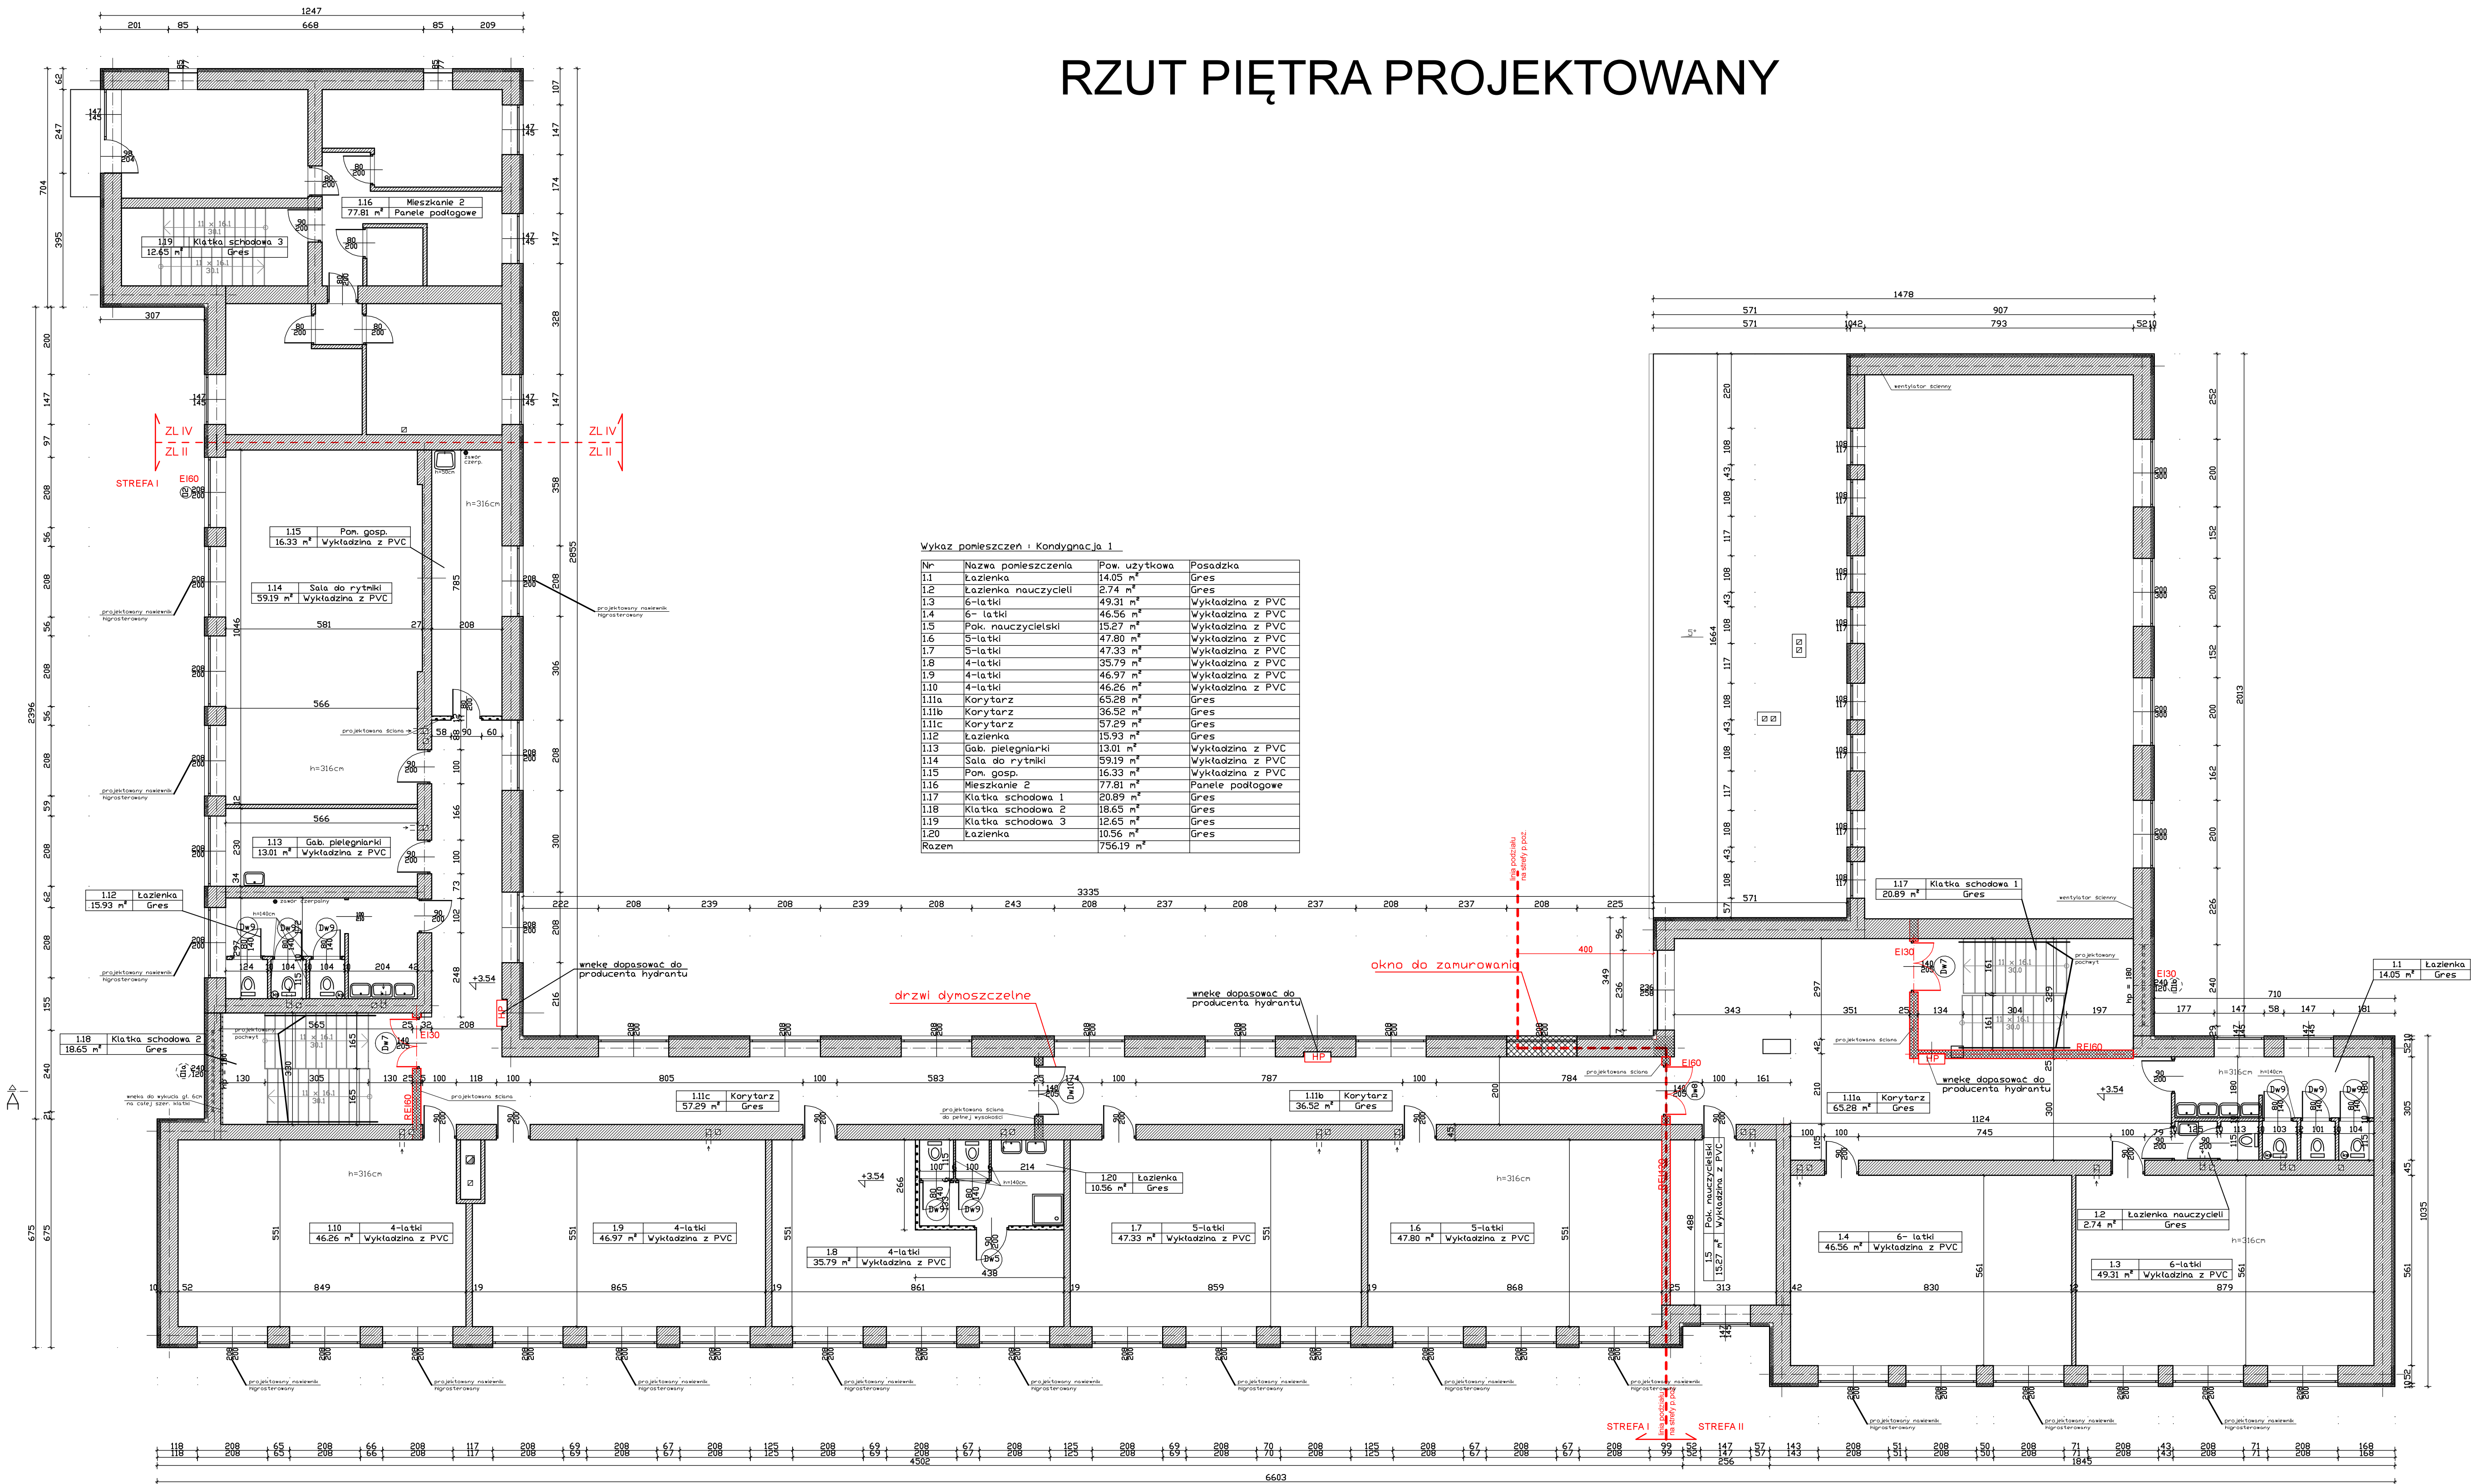

Wykaz pomieszczeń i Kondygnacja 1

Nr	Nazwa pomieszczenia	Pow. użytkowa	Posadzka
1.1	Łazienka	14.05 m <sup>2</sup>	Gres
1.2	Łazienka nauczycieli	2.74 m <sup>2</sup>	Gres
1.3	6-latki	49.31 m <sup>2</sup>	Wykładzina z PVC
1.4	6-latki	46.56 m <sup>2</sup>	Wykładzina z PVC
1.5	Pok. nauczycielski	15.27 m <sup>2</sup>	Wykładzina z PVC
1.6	5-latki	47.80 m <sup>2</sup>	Wykładzina z PVC
1.7	5-latki	47.33 m <sup>2</sup>	Wykładzina z PVC
1.8	4-latki	35.79 m <sup>2</sup>	Wykładzina z PVC
1.9	4-latki	46.97 m <sup>2</sup>	Wykładzina z PVC
1.10	4-latki	46.26 m <sup>2</sup>	Wykładzina z PVC
1.11a	Korytarz	65.28 m <sup>2</sup>	Gres
1.11b	Korytarz	36.52 m <sup>2</sup>	Gres
1.11c	Korytarz	57.29 m <sup>2</sup>	Gres
1.12	Łazienka	15.93 m <sup>2</sup>	Gres
1.13	Gab. pielęgnarki	13.01 m <sup>2</sup>	Wykładzina z PVC
1.14	Sala do rytmiki	59.19 m <sup>2</sup>	Wykładzina z PVC
1.15	Pom. gosp.	16.33 m <sup>2</sup>	Wykładzina z PVC
1.16	Mieszkanie 2	77.81 m <sup>2</sup>	Panele podłogowe
1.17	Klatka schodowa 1	20.89 m <sup>2</sup>	Gres
1.18	Klatka schodowa 2	18.65 m <sup>2</sup>	Gres
1.19	Klatka schodowa 3	12.45 m <sup>2</sup>	Gres
1.20	Łazienka	10.56 m <sup>2</sup>	Gres
Razem		756.19 m <sup>2</sup>	

Orientacja: projektowany budynek

Jednostka projektowa: Konstrukcje budowlane i inżynierskie - Pracownia projektowa ul. Chrobrego 52/14 26-600 Radom

Zamawiacz inwestycji: ZMIANA SPOSOBU UŻYTKOWANIA Z PUBLICZNEJ SZKOŁY PODSTAWOWEJ NA SAMORZĄDOWE PRZEDSZKOLE

NA DZIAŁCE NR EWID. 1108/2 W SKARYSZEWIE

Opis: BUDYNEK UŻYTECZNOŚCI PUBLICZNEJ

Inwestor - Zleceniodawca: Urząd Miasta i Gminy w Skaryszewie ul. Słowackiego 6 26-640 Skaryszew

Architektura: Projekt budowlany

Projektant: arch. mgr inż. Sylwester Płetak MA/01407

Podpis: [Podpis]

Skala: 1:100

Nr rysunku: PB.A.13

Data: 05. 2017

Projektant: arch. mgr inż. Emilia Skwira MA/04013

Podpis: [Podpis]

Nazwa rysunku: RZUT PIĘTRA PROJEKTOWANY

Nr projektu: [Nr projektu]

Data: 05. 2017

Projektant: arch. mgr inż. Sylwester Płetak MA/01407

Podpis: [Podpis]

Skala: 1:100

Nr rysunku: PB.A.13

Data: 05. 2017