


RZUT PARTERU PROJEKTOWANY

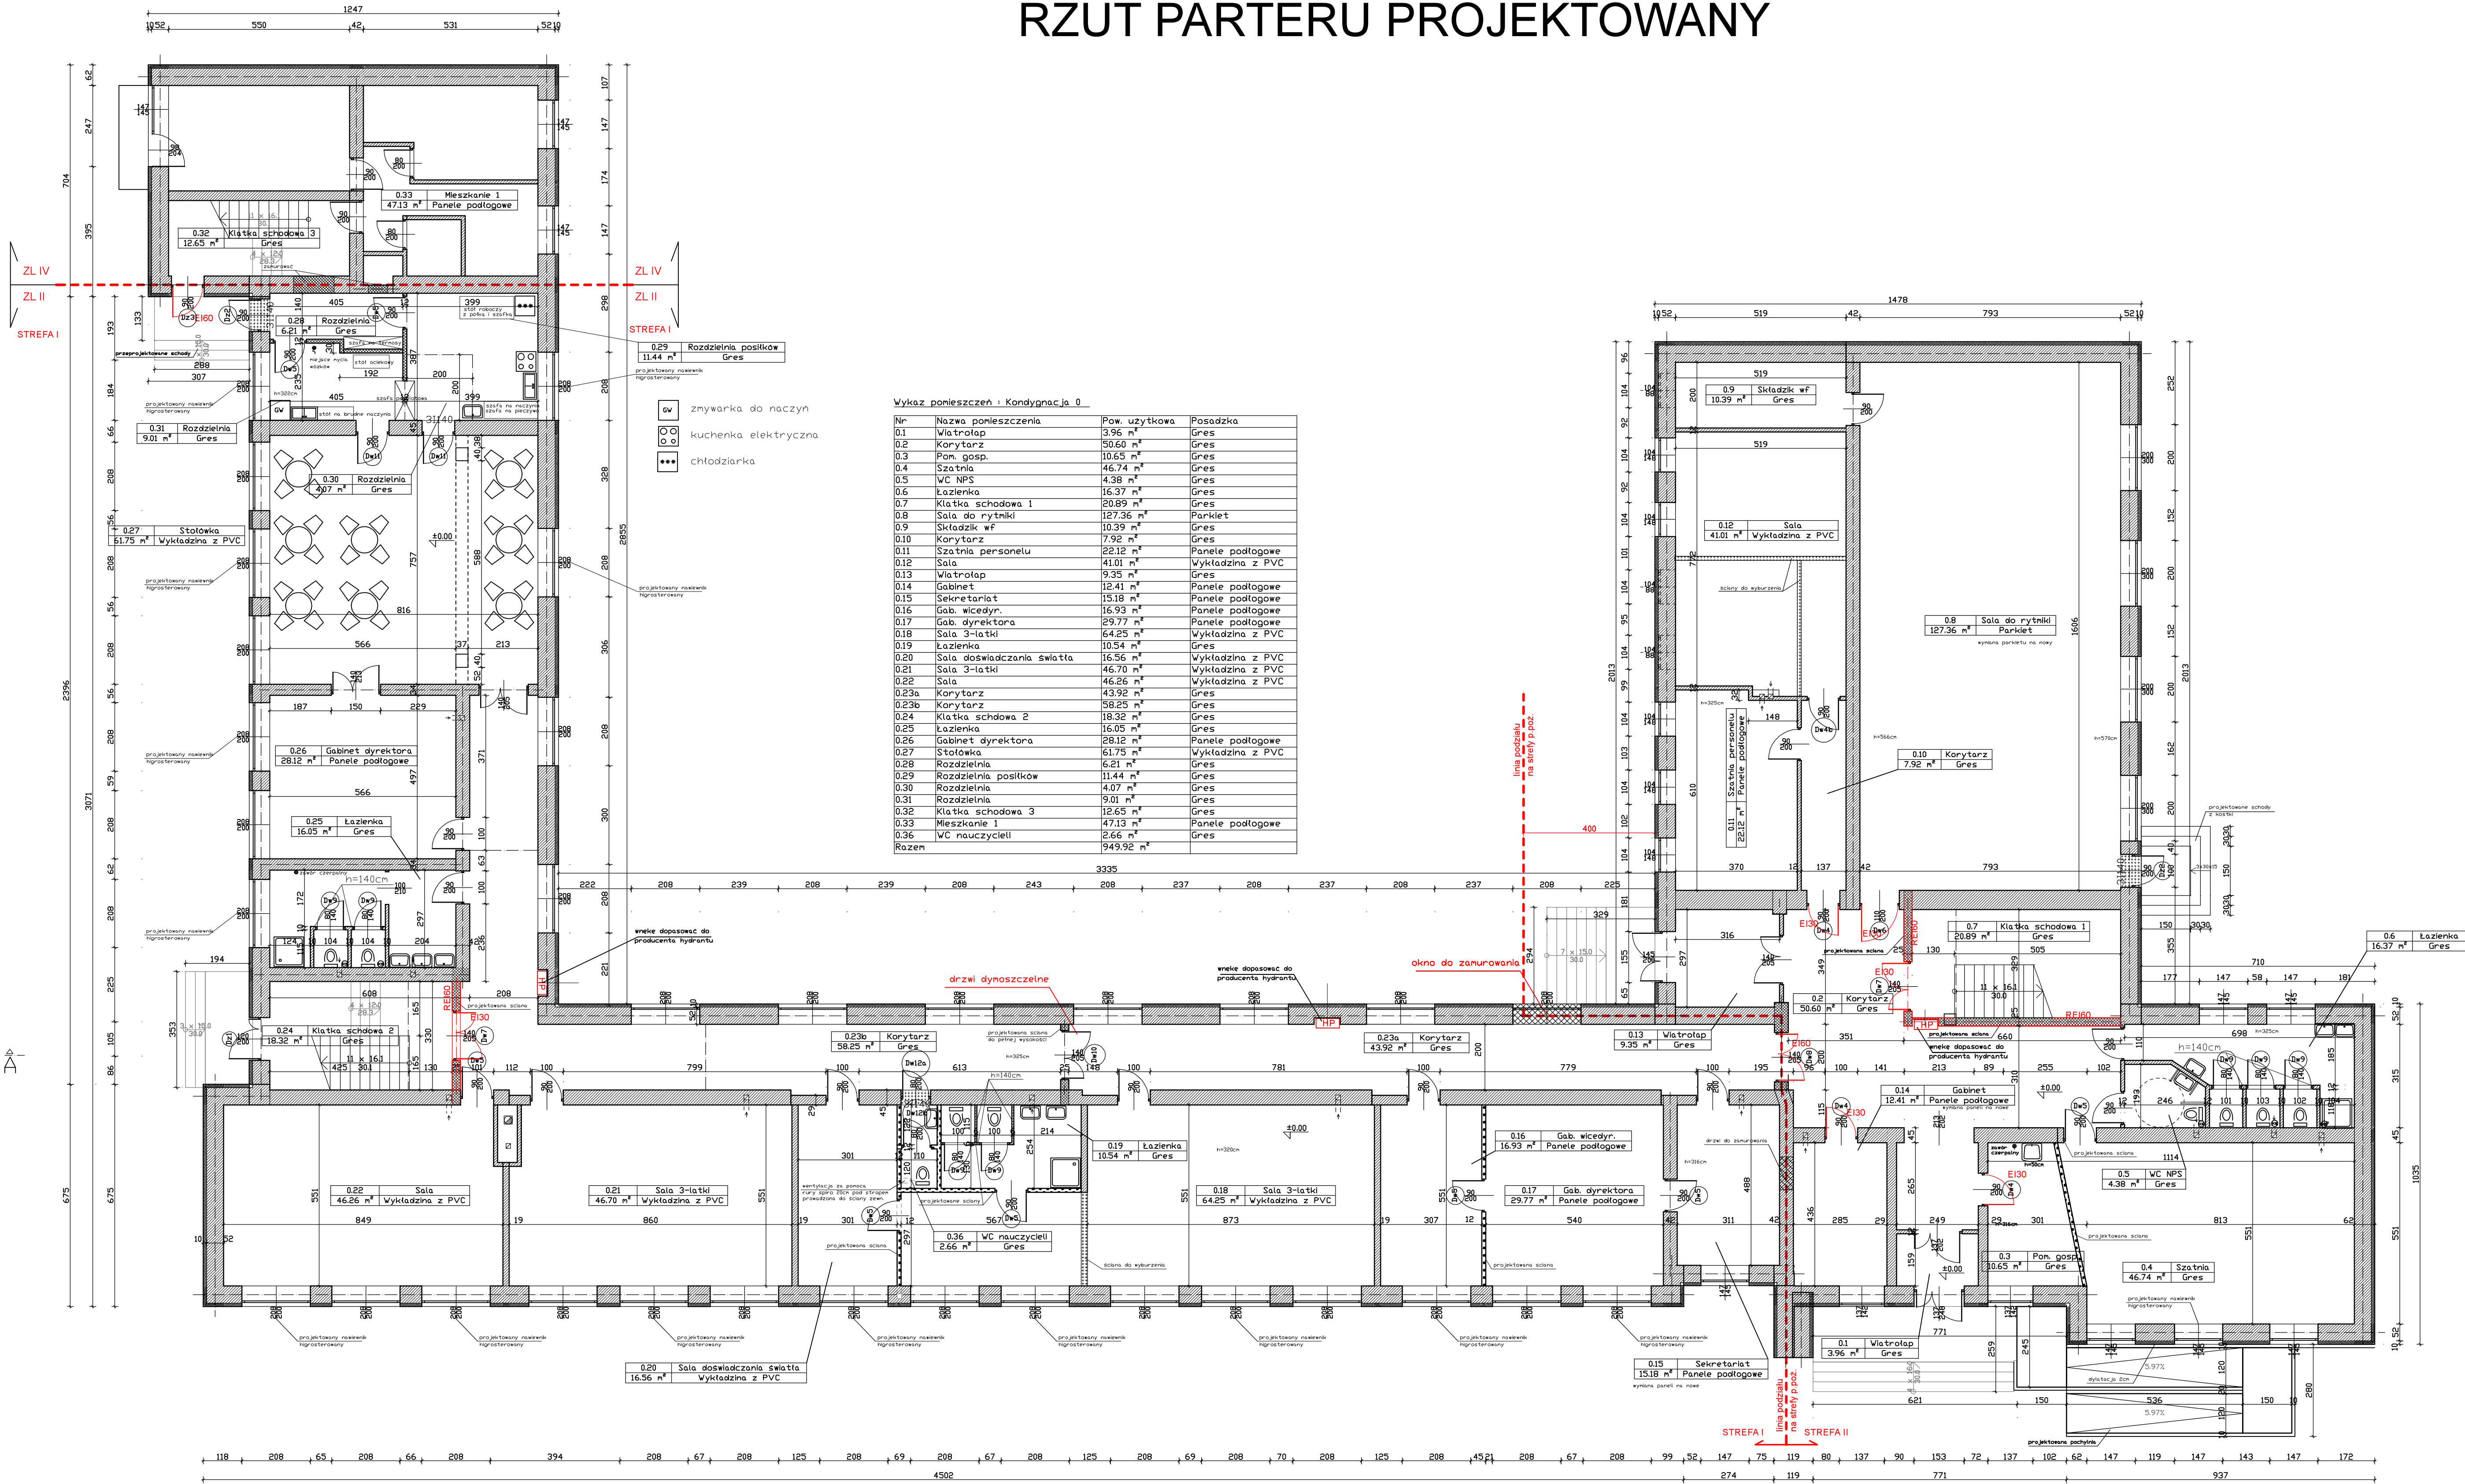

Wykaz pomieszczeń i Kondygnacja 0			
Nr	Nazwa pomieszczenia	Pow. użytkowa	Posadzka
0.1	Wiatrołap	3.96 m²	Gres
0.2	Korytarz	50.60 m²	Gres
0.3	Pom. gosp.	10.65 m²	Gres
0.4	Szafnia	46.74 m²	Gres
0.5	WC NPS	4.38 m²	Gres
0.6	Łazienka	16.37 m²	Gres
0.7	Klatka schodowa 1	20.89 m²	Gres
0.8	Sala do rytmiki	127.36 m²	Parkiet
0.9	Skladzik wf	10.39 m²	Gres
0.10	Korytarz	7.92 m²	Gres
0.11	Szafnia personelu	22.12 m²	Panele podłogowe
0.12	Sala	41.01 m²	Wykładzina z PVC
0.13	Wiatrołap	9.35 m²	Gres
0.14	Gabinet	12.41 m²	Panele podłogowe
0.15	Sekretariat	15.18 m²	Panele podłogowe
0.16	Gab. wicedyr.	16.93 m²	Panele podłogowe
0.17	Gab. dyrektora	29.77 m²	Panele podłogowe
0.18	Sala 3-latk	64.25 m²	Wykładzina z PVC
0.19	Łazienka	10.54 m²	Gres
0.20	Sala doświadczenia światła	16.56 m²	Wykładzina z PVC
0.21	Sala 3-latk	46.70 m²	Wykładzina z PVC
0.22	Sala	46.26 m²	Wykładzina z PVC
0.23a	Korytarz	43.92 m²	Gres
0.23b	Korytarz	58.25 m²	Gres
0.24	Klatka schodowa 2	18.32 m²	Gres
0.25	Łazienka	16.05 m²	Gres
0.26	Gabinet dyrektora	28.12 m²	Panele podłogowe
0.27	Stołowka	61.75 m²	Wykładzina z PVC
0.28	Rozdzielnia	6.21 m²	Gres
0.29	Rozdzielnia posłków	11.44 m²	Gres
0.30	Rozdzielnia	4.07 m²	Gres
0.31	Rozdzielnia	9.01 m²	Gres
0.32	Klatka schodowa 3	12.65 m²	Gres
0.33	Mieszkanie 1	47.13 m²	Panele podłogowe
0.36	WC nauczycieli	2.66 m²	Gres
Razem		949.92 m²	

Orientacja: projektowany budynek

Jednostka projektowa:

Konstrukcje budowlane i inżynierskie - Pracownia projektowa
ul. Chrobrego 52/14
26-600 Radom

Zamawiacz inwestycji:

ZMIANA SPOSOBU UŻYTKOWANIA Z PUBLICZNEJ SZKOŁY PODSTAWOWEJ
NA SAMORZĄDOWE PRZEDSZKOLE

NA DZIAŁCE NR EWID. 1108/2
W SKARYSZEWIE

Opis:

BUDYNEK UŻYTECZNOŚCI PUBLICZNEJ

Inwestor - Zleceniodawca:

Urząd Miasta i Gminy w Skaryszewie
ul. Słowackiego 6
26-640 Skaryszew

Brano:

ARCHITEKTURA

Faza projektu:

PROJEKT BUDOWLANY

Projektował:

arch. mgr inż. Sylwester Pięta MA/01407

Podpis:

Sprawił:

arch. mgr inż. Emilia Skwira MA/04013

Podpis:

Nazwa rysunku:

RZUT PARTERU PROJEKTOWANY

Skala:

1:100

Nr projektu:

05. 2017

Nr rysunku:

PB.A.12

Projektant nie jest odpowiedzialny za wykonanie projektu.

Wzrostu: prawa zastrzeżone. Rozmowa z projektantem nie jest możliwa bez zgody na wydanie projektu.

Wzrostu: prawa zastrzeżone. Rozmowa z projektantem nie jest możliwa bez zgody na wydanie projektu.

- PROJEKTOWANE ŚCIANY Z GK
- PROJEKTOWANE ŚCIANY MURDANE, ZAMUROWANIA
- WYBURZENIA ŚCIAN