

MAPA DO CELÓW PROJEKTOWYCH 1:500 (pod obiekt linowy)  
układ wsp. prostokątnych płaskich „PL2000” sfera 7  
nr zgłoszenia GKN.6642.1.432.4.2018  
pow. radomski

woj. mazowieckie  
jednostka ewidencyjna: 143510\_4 – Skaryszew – Miasto  
obrob. ewidencyjny: 0001 – Skaryszew – Miasto  
ul. Bolesława Prusa, ul. Kalinowa;  
działki: 1264/2, 1262/10, 1263/7, 1261/9, 1260/9, 1259/9, 1268/20, 1258/9  
art. 4 oraz inne działki znajdujące się w zakresie aktualizacji  
Oznaczenie granic obszaru będącego przedmiotem  
aktualizacji

Sekcje mapy zasadniczej: 7.153.23.12.3.3, 7.153.23.17.1.1;

Mapa aktualna w granicach lokalizacji na dzień 14.12.2018 r.  
Wykonat:


**GEODETIA**  
uprawniony  
inż. Paweł Makosa  
26-600 Radom, ul. Zbrowskiego 62A  
tel. 606 33 21 37 NIP 948 203 53-71  
inż. Paweł Makosa  
LUBUSKI 19341  
Mapa wykonana bez użycia gruntu  
obciążonych służebnościami gruntowymi.



|                         |  |
|-------------------------|--|
| STARSZA RADOMSKI        |  |
| 19.01.2018, 10:00       |  |
| 19.01.2018              |  |
| mgr inż. Artur Zawadzki |  |

Legenda:

- oś ulicy
- proj. krawężnik betonowy
- proj. krawężnik betonowy zanizony
- proj. obrzeże betonowe
- proj. saczek podłużny z kruszywa, umocniony od góry płytami ażurowymi betonowymi 60x40x10cm
- proj. kabel oświetleniowy
- proj. słupy oświetleniowe
- proj. jezdnia bitumiczna
- proj. chodnik
- proj. zjazd

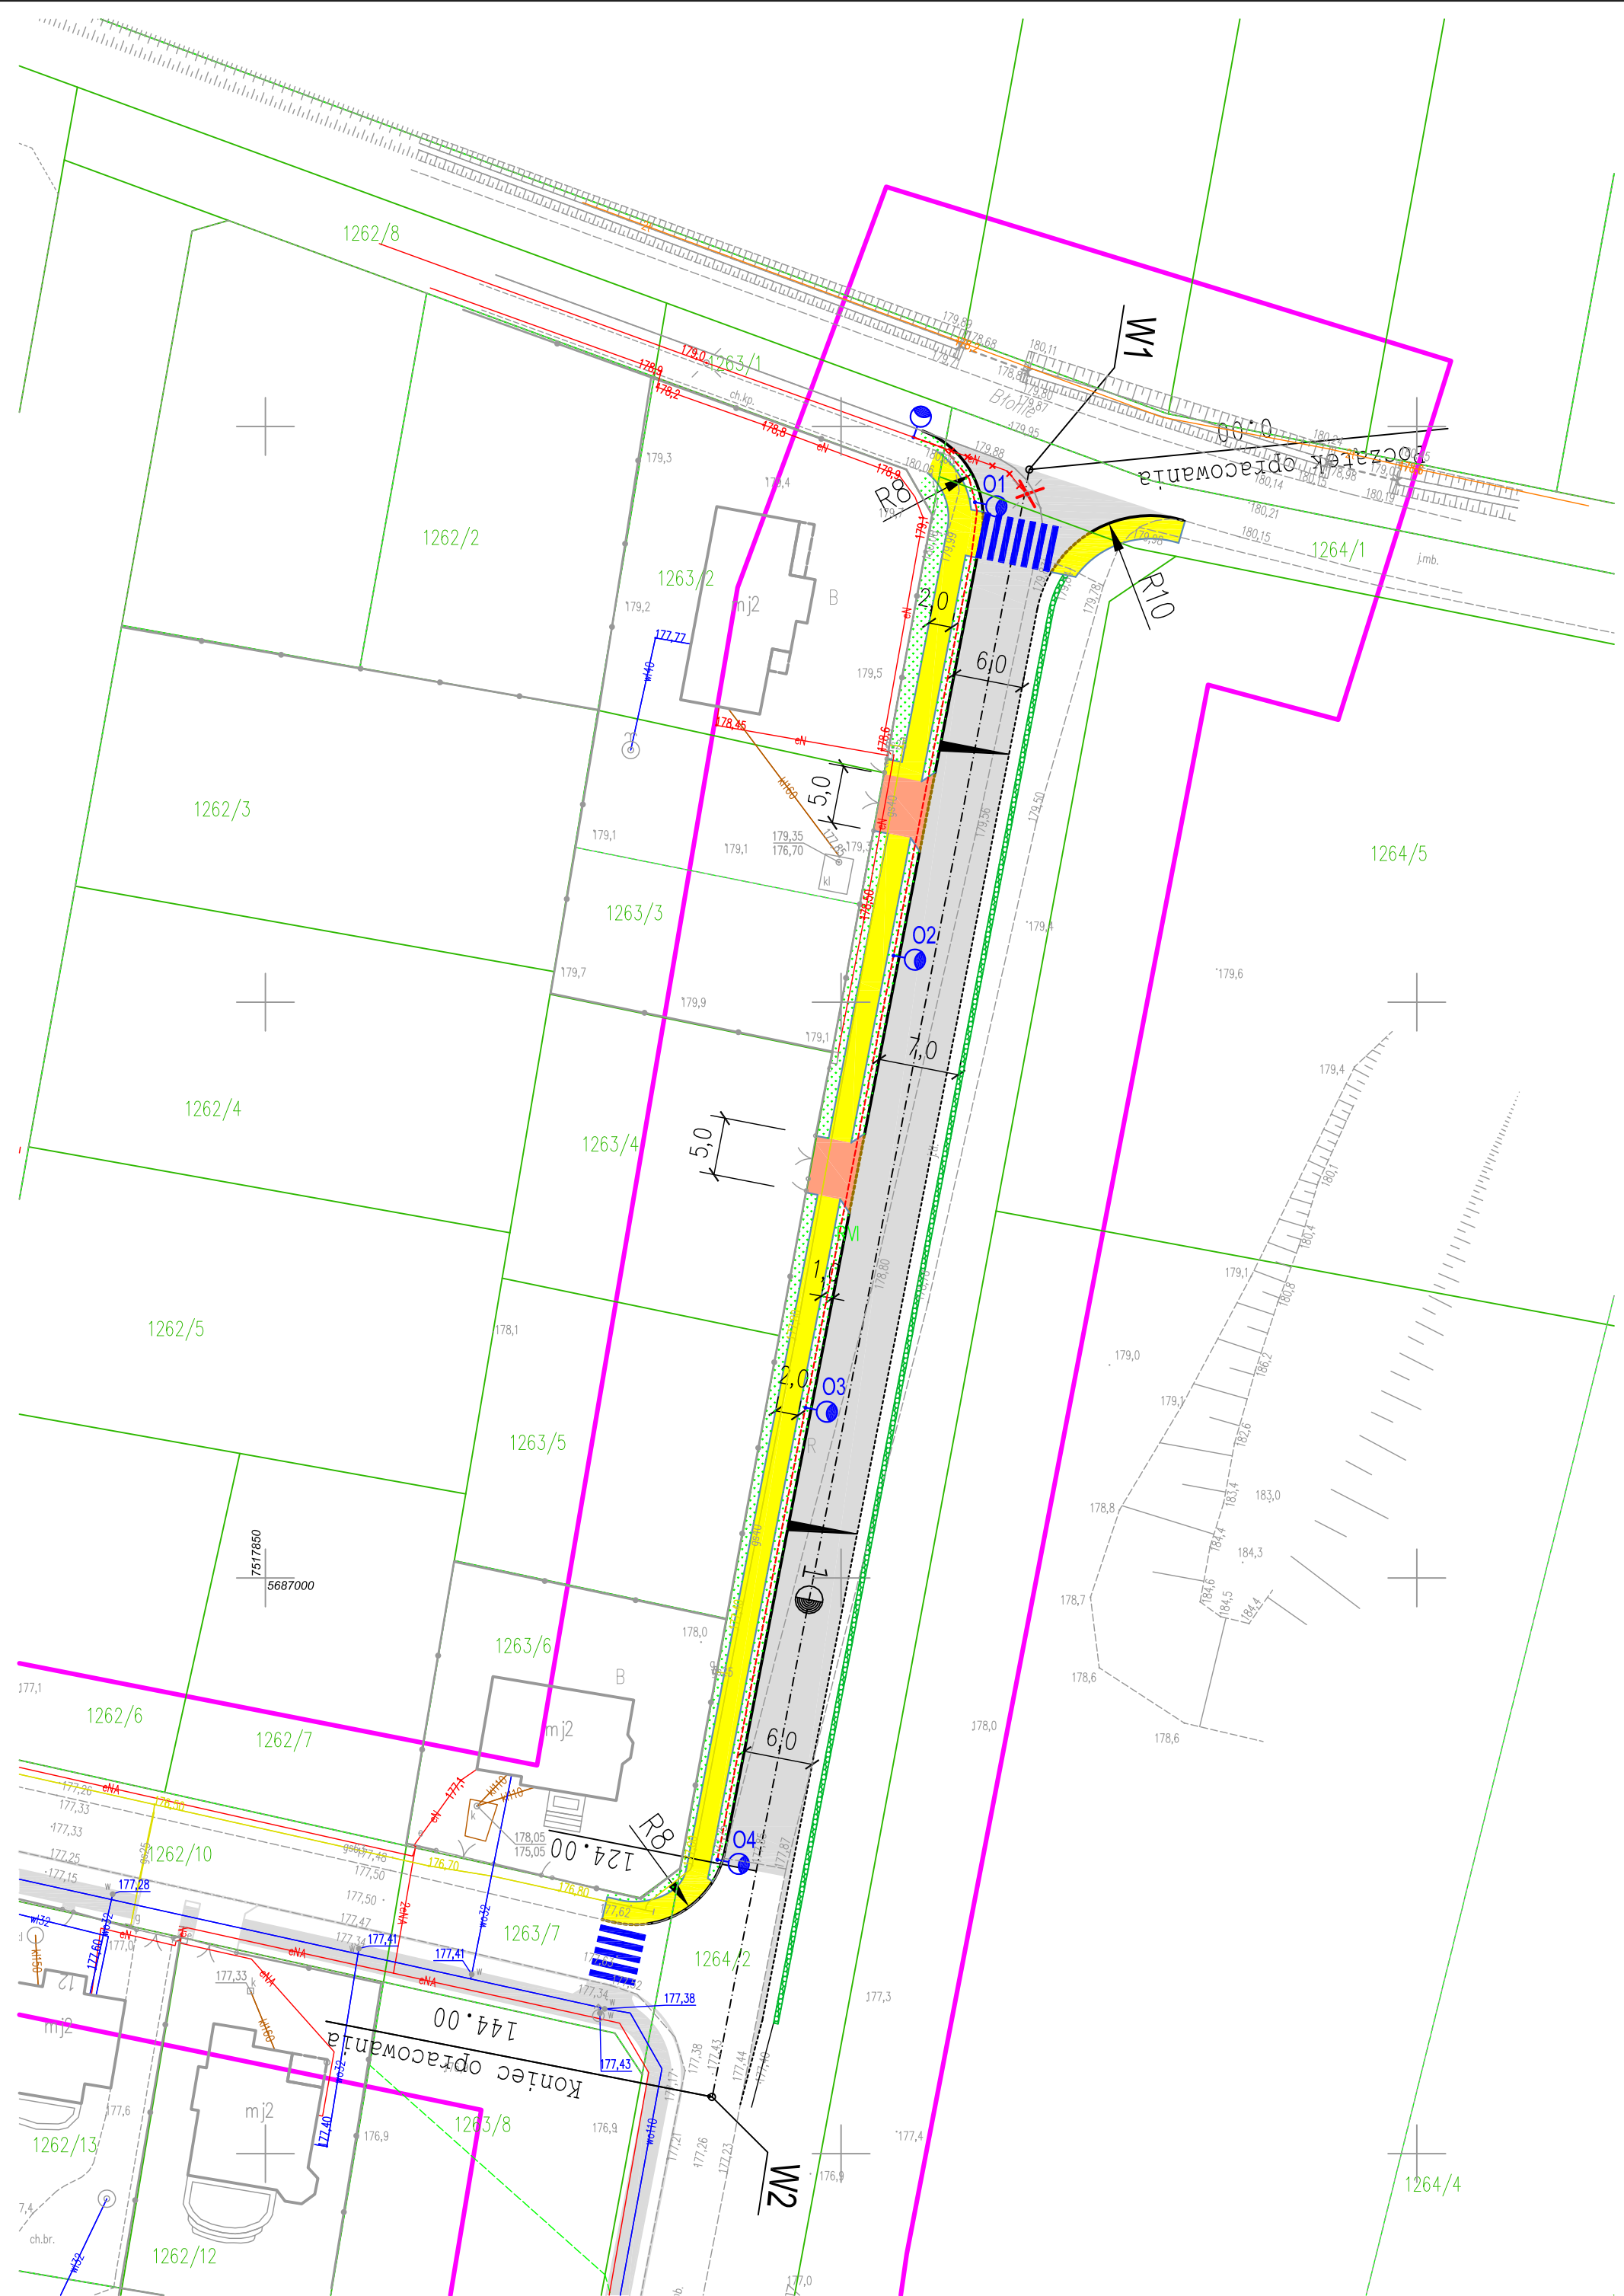

|   |  |                                                                                    |  |
|---|--|------------------------------------------------------------------------------------|--|
| Zamawiający: Burmistrz Gminy Skaryszew<br>ul. Słowackiego 6,<br>26 - 640 Skaryszew                                                                             |  | Stadium: PROJEKT BUDOWLANY                                                         |  |
| Burmistrz Gminy Skaryszew<br>ul. Słowackiego 6,<br>26-600 Radom, ul. Szczecińska 78/1<br>tel: 508 348 065, drogan@interia.eu                                   |  | Biurowo Projektowo - Usługowe "DROGAN"                                             |  |
| Zamierzenie budowlane:<br>BUDOWA ULICY B. PRUSA W SKARYSZEWIE<br>NA ODCINKU OD SKRZYŻOWANIA Z UL. KALINOWĄ DO UL. BŁONIE<br>WRAZ Z ODWODNIENIEM I OŚWIETLENIEM |  | Tytuł rysunku: Plan Zagospodarowania Terenu                                        |  |
| Branża: DROGOWA   |  | Tytuł rysunku: Plan Zagospodarowania Terenu                                        |  |
| Data: 02.2019 r.   |  | Skala: 1:500                                                                       |  |
| Nr rysunku: 2   |  | Nr rysunku: 2                                                                      |  |
| Stanowisko   |  | Imię i nazwisko                                                                    |  |
| Projektant   |  | mgr inż. Grzegorz Nachyła                                                          |  |
| Sprawdzający: mgr inż. Szymon Materek   |  | Budowlane do projektowania w specjalności drogowej MAZ/02/9/POD/04                 |  |
|   |  | Budowlane do projektowania w specjalności drogowej bez ograniczeń MAZ/0021/PWOD/07 |  |