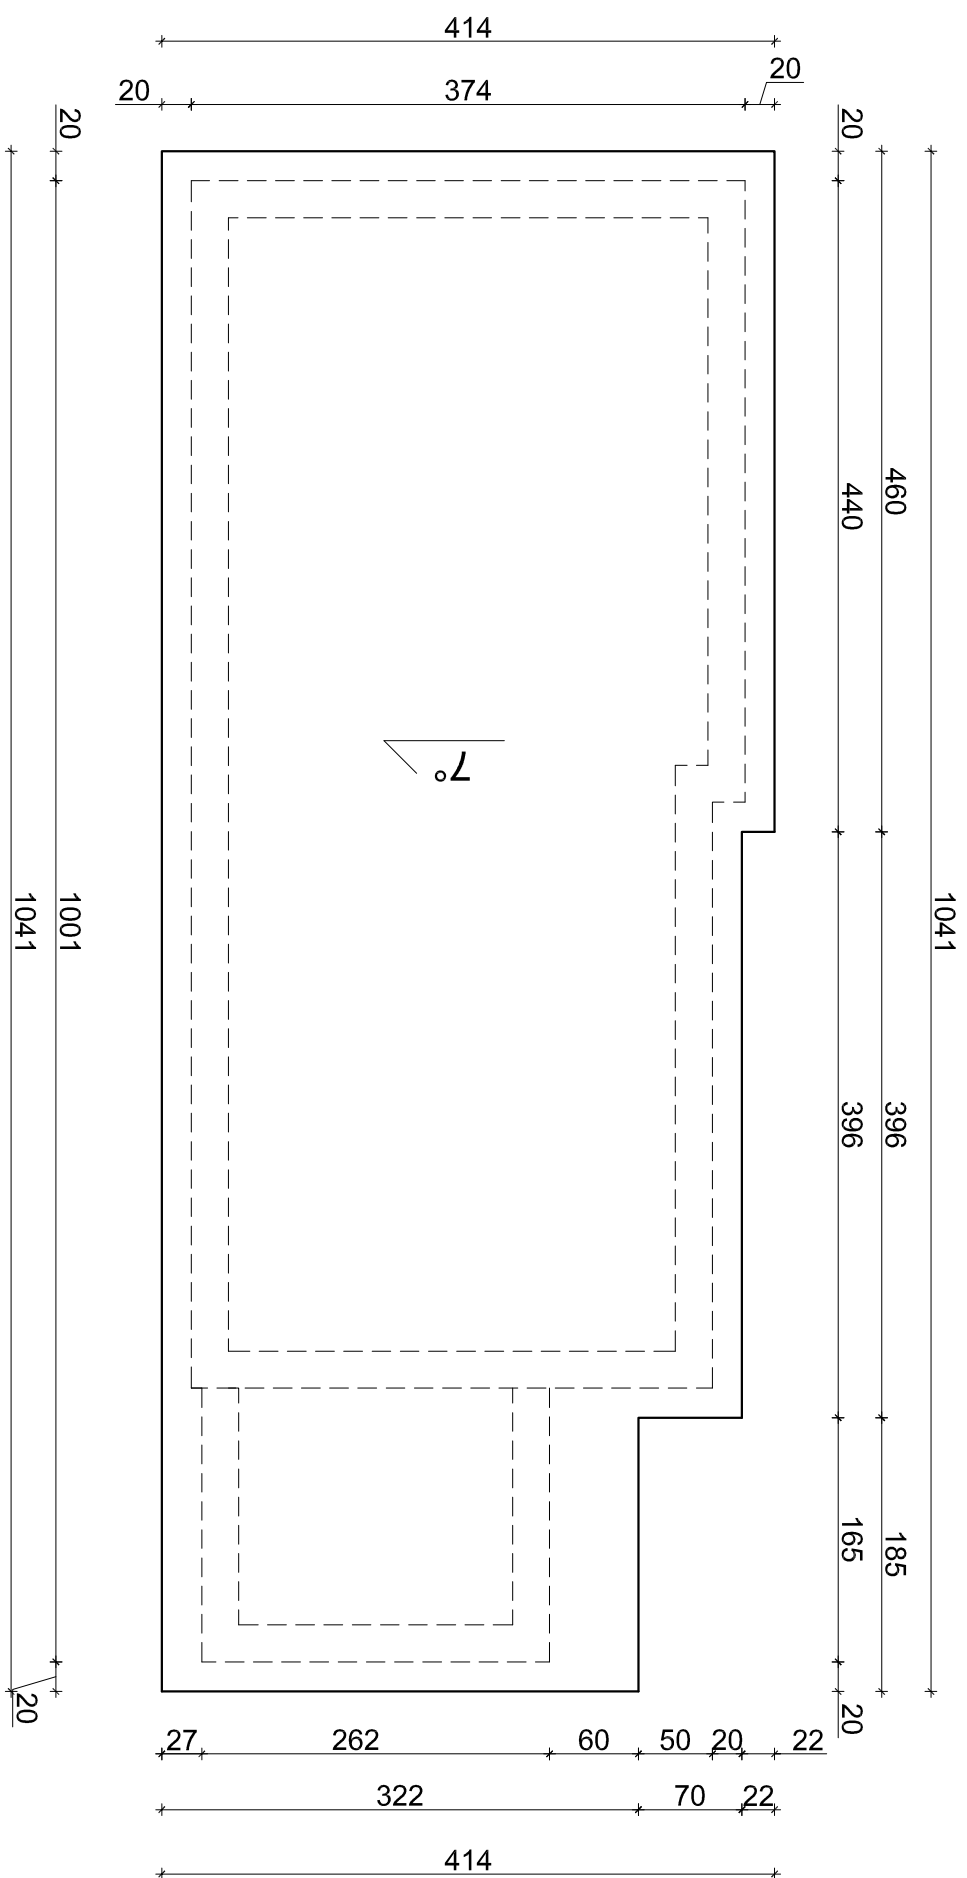


RZUT DACHU

Skala 1:50

Nazwa i adres obiektu budowlanego:		Inwestor:		Podpis:
Nazwa rysunku:		Data:		
RZUT DACHU		01.2022		Nr rysunku:
Imię i nazwisko projektanta:		Skala:		
Grzegorz Kucharski		1:50		4
Specjalność i numer uprawnień:				
Architektoniczna i konstrukcyjno-budowlana				
Nr UA-V-7342-5/9194WK				