



RZUT DACHU I WIĘŻBY DACHOWEJ

Skala 1:50

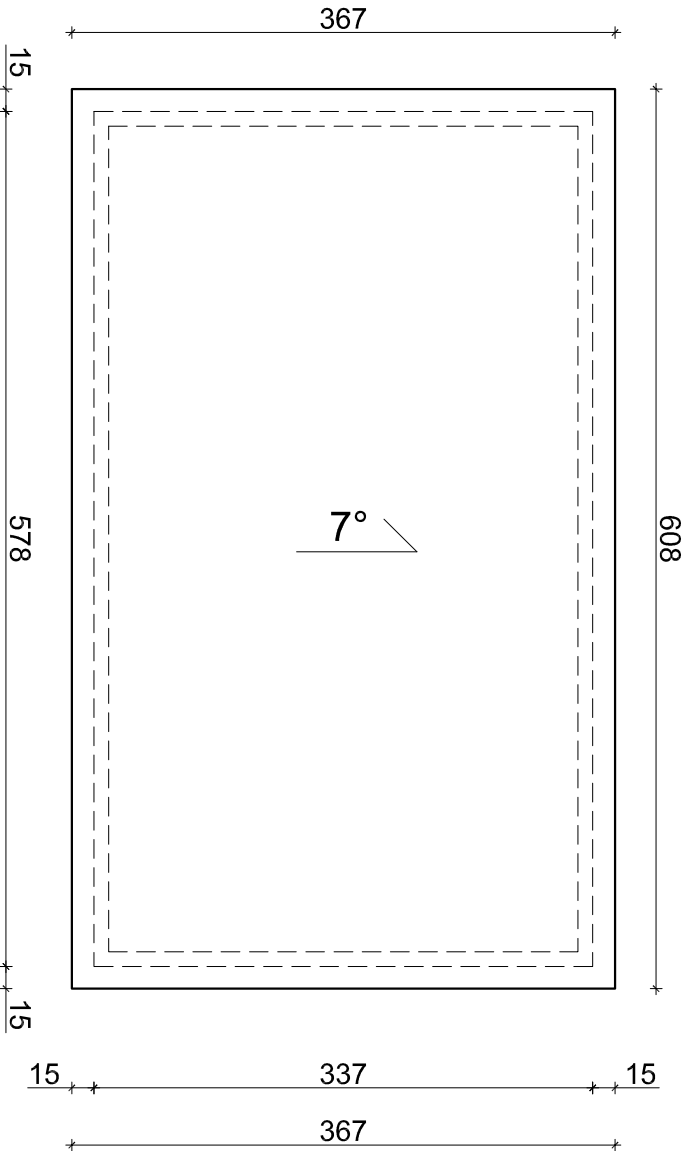

RZUT DACHU

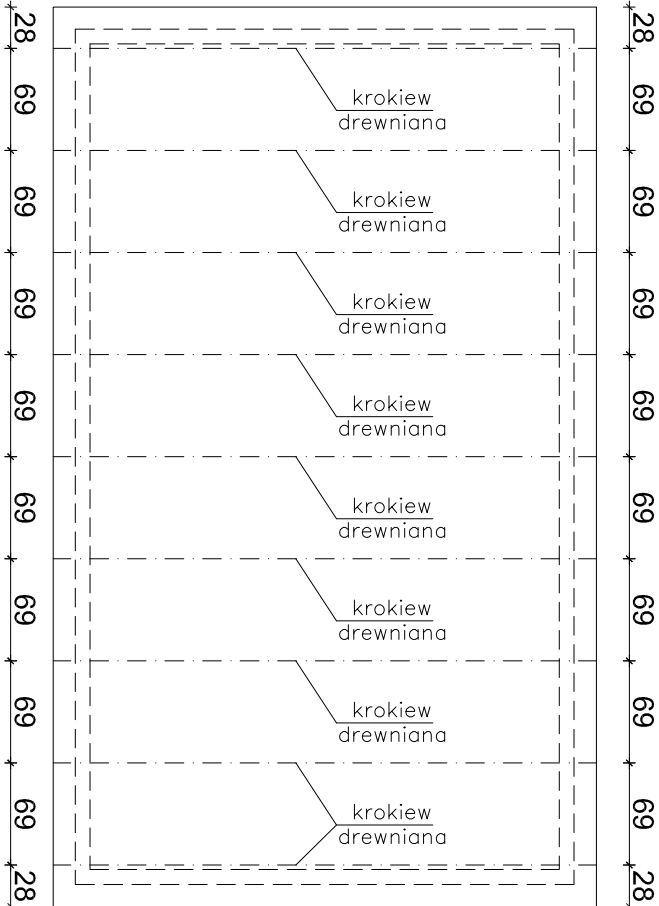

RZUT WIĘŻBY DACHOWEJ

Nazwa i adres obiektu budowlanego: ROZBIÓKA BUDYNKU GOSPODARCZO-GARAŻOWEGO NR 2 OSTROWITE, GM. BRZUZE, DZ.194/27		Investor: Gmina Brzuz Brzuz 62 87-517 Brzuz	Podpis:
Nazwa rysunku: RZUT DACHU I WIĘŻBY DACHOWEJ		Data: 01.2022	Nr rysunku: 3
Imię i nazwisko projektanta: Grzegorz Kucharski	Specjalność i numer uprawnień: <i>Architektoniczna i konstrukcyjno-budowlana</i> Nr UA-V-7342-5/97/94Wk	Skala: 1:50	