

Projektowanie i Nadzory Budowlane

inż. Jolanta Piechocka

86-005 Trzciniec k / Bydgoszczy ul. Sowie 2 .

Tel. kom. 691 973 919

email: jolantakruspiechocka@wp.pl

PROJEKT ZAGOSPODAROWANIA TERENU

Obiekt - temat	Zabezpieczenie przeciwogniowe i renowacja elewacji budynku kaplicy w Studziance pw. Matki Boskiej Studziennej kat X
Lokalizacja	Gmina Brzuze ; obręb 0005 Kleszczyn ; działka nr 192; m. Studzianka
Inwestor	Parafia kościoła Rzymskokatolickiego pw. św. Anny w Żale 87-517 Żale 28; Diecezja Płocka
Projektant :	inż. Jolanta Piechocka upr. bud. WBPP-NB-7210/78/82 <i>Piechocka</i>

14. 06. 2024

Egz. Nr 1

2

3

4

inż. Jolanta Piechocka

Uprawnienia budowlane do projektowania,
nadzorowania i kierowania robotami budowlanymi
bez ograniczeń w specjalności:
konstrukcyjno-budowlanej w zakresie ogólnobudowlanym
nr WBPP-NB-7210/78/82 nr ewid. KUP/B0/1229/01

SPIS TREŚCI

1. Projekt zagospodarowania terenu.....	1
2. Zawartość opracowania.....	2
3. Opis do projektu zagospodarowania terenu	3-6
4. Charakterystyka wpływu obiektu na środowisko.....	7
5. Plan sytuacyjny.....	8

OPIS TECHNICZNY

Do projektu zagospodarowania terenu dla wykonania robót remontowych –
zabezpieczenie przeciwogniowe i renowacja elewacji budynku kaplicy w Studziance
pw. Matki Boskiej Studziennej

I. DANE OGÓLNE :

1. Właściciel : Diecezja Płocka ; 09-402 Płock ul Tumska 3

Parafia Rzymskokatolicka pw. św Anny w Żałem ,

2. Lokalizacja : powiat Rypin ;

obręb 0005 Kleszczyn ; działka nr 192

3. Inwestor : Parafia Rzymskokatolicka pw. św. Anny ;

87-517 Brzuze ; Żełe 28

II DANE TECHNICZNE :

1. Powierzchnia zabudowy -	84,51 m ²
2. Powierzchnia użytkowa -	69,45 m ²
3. Kubatura -	415,00 m ³
4. Ilość kondygnacji -	1
5. Wymiary obiektu -	7,48 m x 13,68 m
6. Wysokość obiektu głównego	8,90 m ; prezbiterium 8,40 m
7. Kategoria obiektu -	X

III. Bilans terenu

- powierzchnia działki	- 4083,00 m ² = 100 %
- powierzchnia zabudowy kaplicy	- 84,51 m ² = 2,07 %
- zielen	- 3998,49 m ² = 97,93 %

IV . PLAN SYTUACYJNY

Kaplica w m. Studzianka jest wpisana do rejestru zabytków województwa kujawsko – pomorskiego ; Wojewódzki Urząd Ochrony Zabytków w Toruniu – Delegatura we Włocławku pod nr A/459 – oznaczony jest na planie nr 1.

Istniejący budynek kaplicy , wolnostojący , o zwartej bryle zrealizowany jest w konstrukcji drewnianej . Posadowiony na fundamentach z kamieni polnych , narzutowych .

Kaplica wzniesiona została w 1720 r stanowi przykład barokowej architektury sakralnej.

Obiekt usytuowany jest na osi wschód – zachód na działce nr 192 obręb nr 0005 Kleszczyn ; m. Studzianka , gmina Brzuze, powiat Rypin .

Kaplica położony jest na wzniesieniu przy drodze do Rypina. Teren wokół jest nieogrodzony . Kaplica jest jednonawowa , z wydzielonym od zewnątrz prezbiterium . Dach kaplicy dwuspadowy stromy .

Od wschodu kaplica – prezbiterium przykryta dachem stromym wielospadowym . Od strony południowej wejście do zakrystii w formie dobudówki przykryte dachem jednospadowym . Na szczycie dachu w kalenicy znajduje się sygnaturka z iglicą i krzyżem . Pokrycie dachu blachą stalowa cynkową na rąbek .

Spływ wody deszczowej okapami z gzymsów na teren działki.

Podłączenie do energii elektrycznej linią kablową. Teren obiektu posiada oświetlenie.

V. OBSZAR ODDZIAŁYWANIA OBIEKTU BUDOWLANEGO

1. Teren wyznaczony : Kleszczyn ; obręb 0005 ; działka nr 192 ; m. Studzianka
2. Otoczenie obiektu - budynek sakralny – kaplica p.w Matki Boskiej Studziennej przypisana do parafii Rzymskokatolickiej pw. św. Anny w Żałem – obiekt wolnostojący
3. przepisy odrębne – Rozporządzenie Ministra infrastruktury z dnia 12 kwietnia 2002 r (DZ. U 2002 nr 75 poz. 690 z późniejszymi zmianami) – warunki techniczne jakim powinny odpowiadać budynki i ich usytuowanie –
 - lokalizacja budynku – bez zmian spełnia obowiązujące przepisy
 - w zakresie przesłaniania (§ 13 .1) i zacienienia (§ 60) – projektowane roboty nie wymaga ją szczególnego opracowania
 - bezpieczeństwo pożarowe – spełnione przepisy § 271 WT
4. Warunki architektoniczne – spełnione są wymogi architektoniczne - bez zmian
5. Zachowana jest zasada ochrony i kształtowania ładu przestrzennego – zachowane są zasady ochrony środowiska , przyrody i krajobrazu kulturowego w rozumieniu przepisów z zakresu ochrony przed hałasem
6. Wysokość zabudowy – bez zmian – 1 kondygnacja nadziemna
7. Wysokość budynku – bez zmian
8. powierzchnia biologicznie czynna - 97,93 %
9. Odprowadzenie wód opadowych na teren nieruchomości dz. nr 192
10. Projektowana inwestycja jest zlokalizowana na terenie objętym formą ochrony zabytków
11. Zastosowane źródło ogrzewania budynku - brak ogrzewania co spełnia przepisy zakazów wynikających z uchwały nr VIII/136/19 Sejmiku Województwa Kujawsko – Pomorskiego z dnia 24 czerwca 2019 r w sprawie wprowadzenia na obszarze województwa kujawsko – pomorskiego ograniczeń i zakazów w

zakresie eksploatacji instalacji, w których następuje spalanie paliw.
12. Zaopatrzenie w wodę dla potrzeb p.poż – Hydrant na istniejącej sieci wodociągowej na działce nr 180 w odległości 25 m od budynku kaplicy.

Podsumowanie :

Obszar oddziaływania istniejącego budynku kaplicy nie wykracza poza obszar działki nr 192 obręb 0005 Kleszczyn; m. Studzienka i nie oddziałuje na sąsiednie działki.

Uwaga :

Projektowane roboty budowlane remontowe - zabezpieczenie przeciwogniowe i renowacja elewacji obiektu nie zmienia wymiarów zewnętrznych budynku.

Opracowała: *Piechocka*


inż. Jolanta Piechocka
upr.bud. WBPP-NB- 7210/78/82

**CHARAKTERYSTYKA WPŁYWU OBIEKTU BUDOWLANEGO
NA ŚRODOWISKO
kaplica w Studziance**

1. Zaopatrzenie w wodę i odprowadzenie ścieków
 - przewidywane dzienne zużycie wody – nie występuje
 - przewidywana dzienna ilość ścieków - nie występuje
2. Emisja zanieczyszczeń gazowych , w tym zapachów , pyłowych i płynnych
 - brak emisji gazów - spełnione wymagane normy
3. Rodzaj i ilość wytwarzanych odpadów
 - W obiekcie występują wyłącznie odpady komunalne w niewielkich ilościach , których utylizacją zajmują się odpowiednie lokalne służby porządkowe gminy
4. Właściwości akustyczne oraz emisja drgań
 - W trakcie użytkowania obiektu nie występuje szkodliwa emisja drgań .
5. Wpływ obiektu budowlanego na istniejący drzewostan , powierzchnię ziemi , w tym glebę , wody powierzchniowe i podziemne
 - Działka jest zagospodarowana , istniejące zadrzewienie poza terenem planowanych robót remontowych . Inwestycja nie będzie miała negatywnego wpływu na drzewostan oraz powierzchnię ziemi , wody powierzchniowe i podziemne.

opracowała : *Piechocka*

inż. Jolanta Piechocka
upr. bud. WBPP-NB-7210/78/82

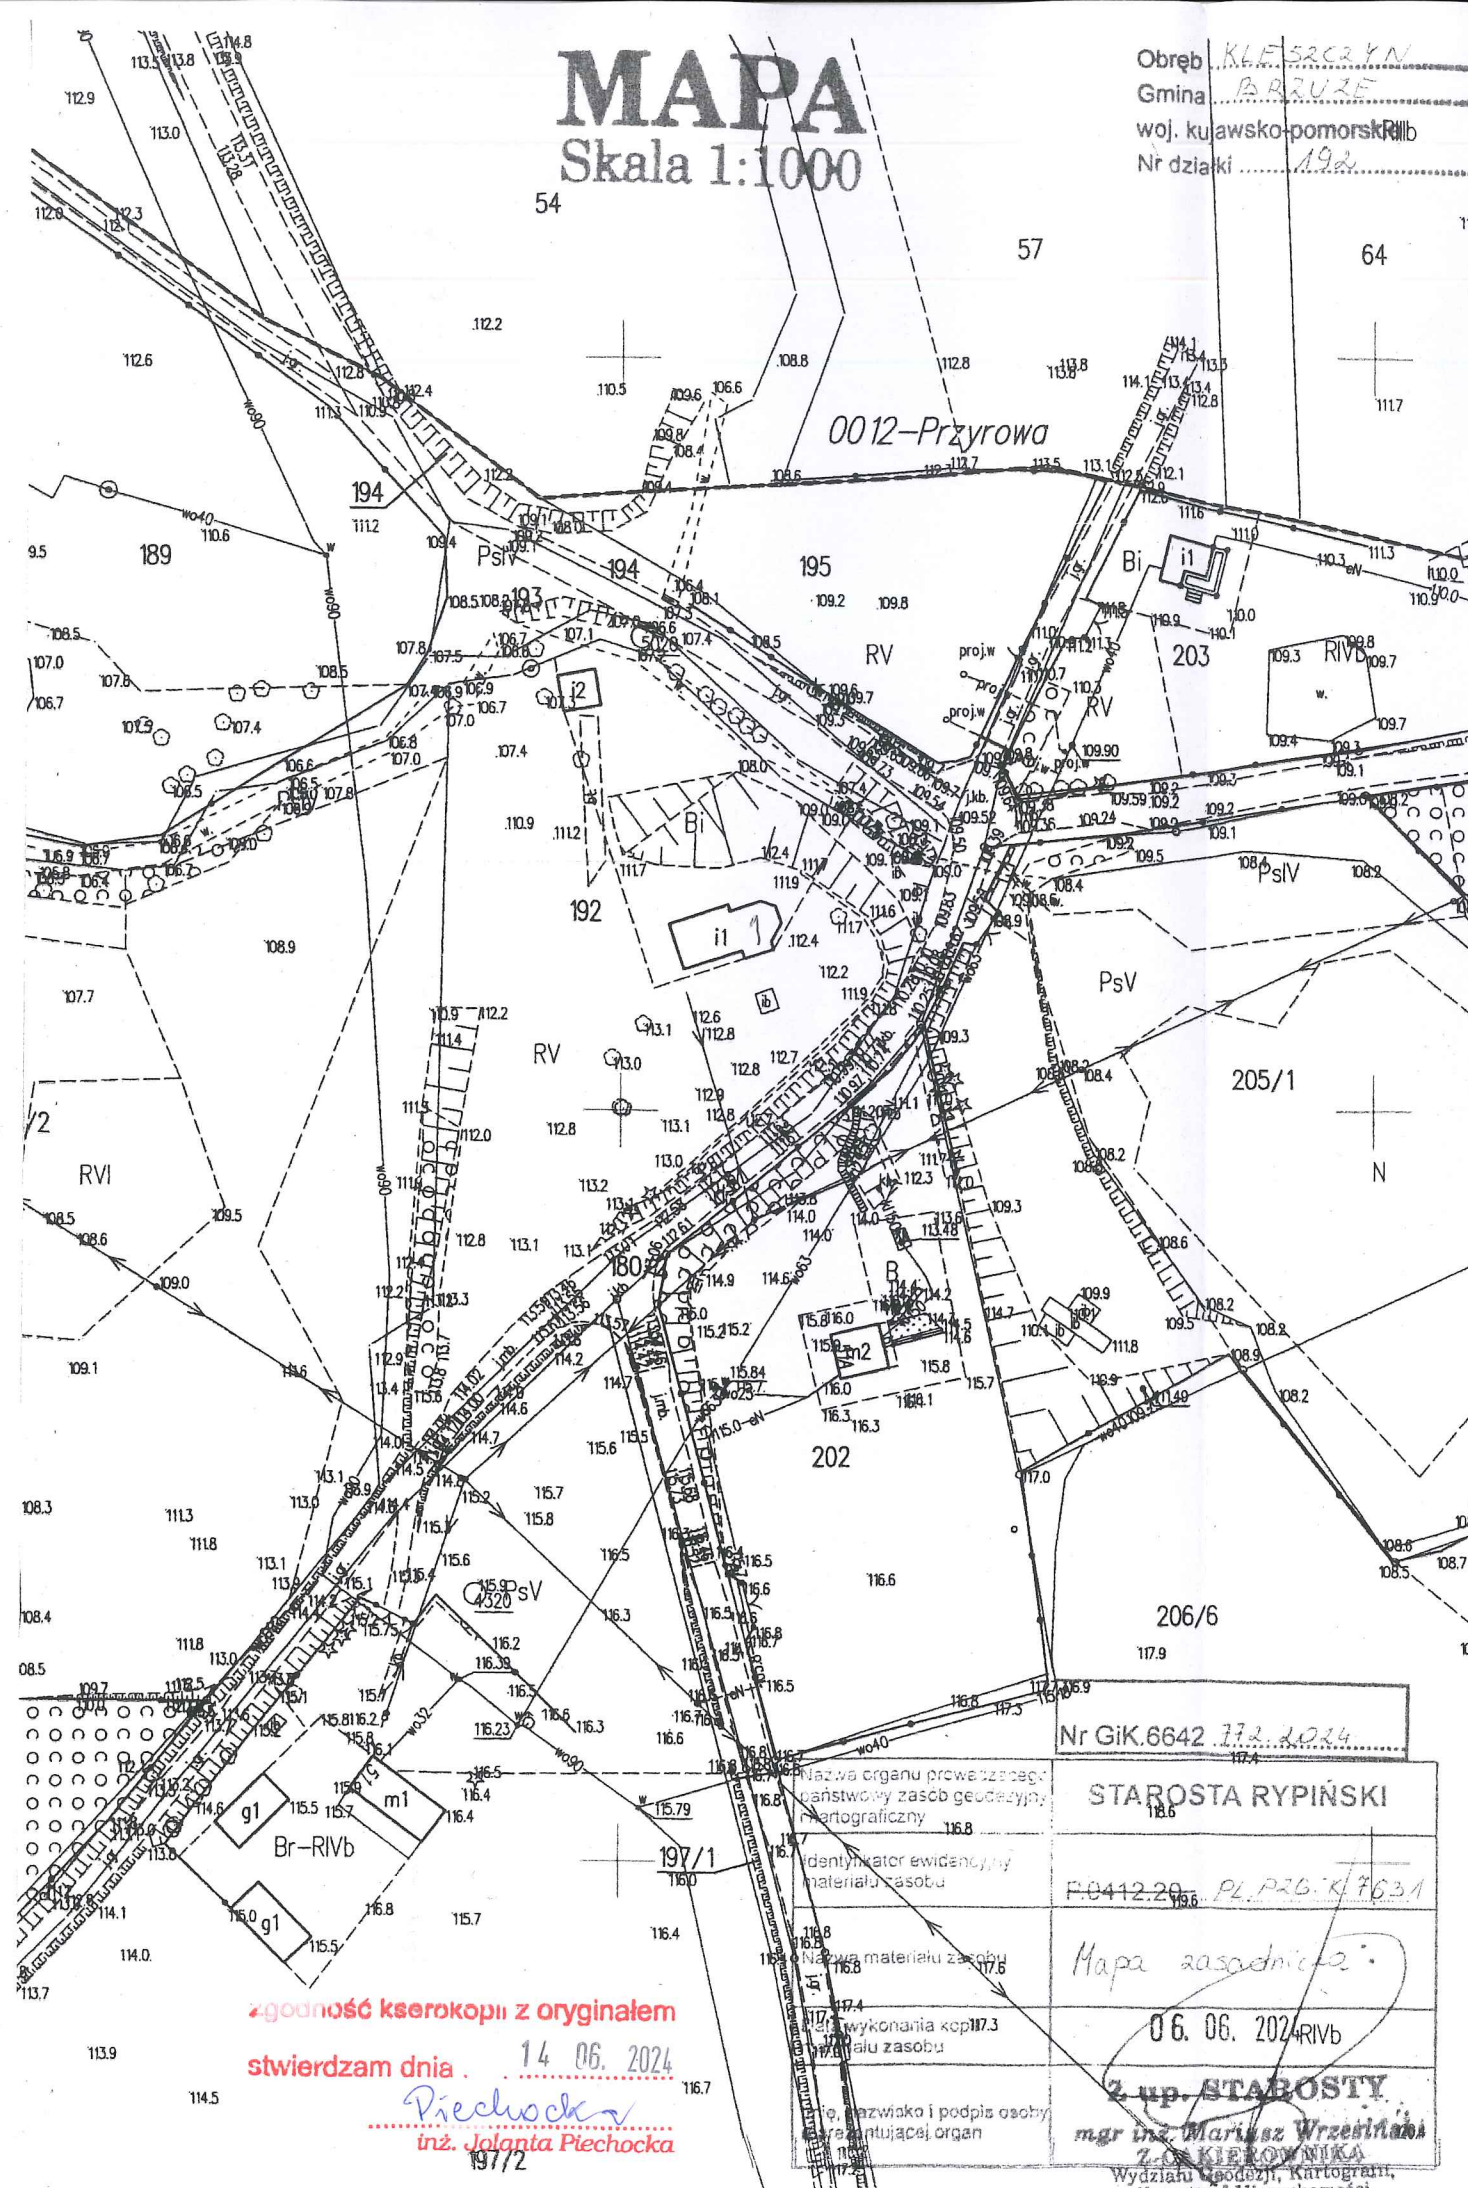

PLAN SYTUACYJNY

SKALA 1: 1000

OZNACZENIA


1. Istniejący budynek kaplicy
- p.w Matki Boskiej Studziennej

BILANS TERENU DZIAŁKI NR 192

- | | |
|---|---|
| 1. POWIERZCHNIA ZABUDOWY – 84,51 m ² | -2,07 % |
| <u>2. POWIERZCHNIA ZIELENI</u> | <u>- 3998,49 m² - 97,93%</u> |
| RAZEM | - 4083,00 m ² - 100,00 % |

Objekt	Kaplica p.w Matki Boskiej Studziennej		- kat X
Lokalizacja	jednostka ewidencyjna Brzuze obręb 0005 Kleszczyn ; działka nr 19		
Inwestor	Diecezja Płocka ; Parafia p.w św. Anny w Żale ; 87-517 Żałe 28		
Opracowanie	inż. Jolanta Piechocka	upr.bud. WBPP-NB-7210/ 78/ 82	Podpis
skala 1:1000	data: czerwiec 2024 r	Nr rys 1	<i>Piechocka</i>

inż. Jolanta Piechocka
Uprawnienia budowlane do projektowania,
nadzorowania i kierowania robotami budowlanymi
bez ograniczeń w specjalności:
konstrukcyjno-budowlanej w zakresie ogólnobudowlanym
nr WBPP-NB-7210/78/82 nr ewid. KUP/B341229/01

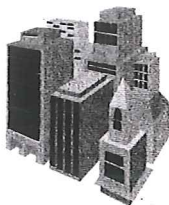

Projektowanie i Nadzory Budowlane

inż. Jolanta Piechocka

86-005 Trzciniec k / Bydgoszczy ul. Sowie 2 .

Tel. kom. 691 973 919

email: jolantakruspiechocka@wp.pl

PROJEKT ARCHITEKTONICZNO BUDOWLANY

Obiekt - temat	Zabezpieczenie przeciwogniowe i renowacja elewacji budynku kaplicy w Studziance pw. Matki Boskiej Studziennej	kat X
Lokalizacja	Gmina Brzuze ; obręb 0005 Kleszczyn ; działka nr 192; m. Studzianka	
Inwestor	Parafia kościoła Rzymskokatolickiego pw. św. Anny w Żąłem 87-517 Żąłe 28; Diecezja Płocka	
Projektant :	inż. Jolanta Piechocka	upr. bud. WBPP-NB-7210/78/82 <i>Piechocka</i>

Egz. Nr 1 2 3 4

1. Projekt architektoniczno – budowlany.....	1
2. Spis zawartości	2
3. Opis techniczny	3-6
4. Charakterystyka energetyczna.....	7
5.Część rysunkowa	
- rzut parteru.....	8
- przekrój A-A.....	9
- rzut dachu.....	10
- elewacja północna.....	11
- elewacja południowa.....	12
- elewacja wschodnia.....	13
- elewacja zachodnia.....	14

OPIS TECHNICZNY

Do projektu architektoniczno - budowlanego wykonania robót remontowych –
zabezpieczenia przeciwogniowego i renowacji elewacji
Kaplicy p.w. Matki Boskiej Studziennej

I. DANE OGÓLNE :

- 1. Rodzaj i kategoria obiektu budowlanego** – kategoria X – budynek kultu religijnego - kaplica przy parafii p .w. św Anny w Żałem
- 2. Sposób użytkowania** – kaplica , kościoła parafii p .w. św Anny w Żałem
- 3. Układ przestrzenny i forma architektoniczna obiektu**

Istniejący budynek kaplicy , wolnostojący , o zwartej bryle zrealizowany jest w konstrukcji drewnianej . Posadowienie na fundamentach z kamieni narzutowych z zaprawą mineralną .

Ściany drewniane łączone na zrąb , oszalowane deskowaniem pionowym . Główna część budynku pokryta dachem drewnianym z podsufitką z boazerii. Chór muzyczny konstrukcji drewnianej w formie balkonowej . Nad prezbiterium dach drewniany wielospadowy z podsufitką z boazerii.

Otwory okienne drewniane , łukowe , podwójne od wewnątrz witraż a od zewnątrz okno ze szczelinami . Drzwi drewniane , drzwi wejściowe do przedsionka zakrystii klepkowe , frontowe dwuskrzydłowe klepkowe .

Na zewnątrz obramowane opaskami drewnianymi.

Dach kaplicy dwuspadowy , nad prezbiterium wielospadowy , drewniany konstrukcji krokwiowo- jętkowej , Dach stromy o nachyleniu 55°.

Pokrycie dachu z blachy stalowej cynkowej .

W części środkowej sygnaturka przesłonięta baniastym hełmem , zakończona krzyżem . Hełm sygnaturki pokryty blachą cynkową . Na chór prowadzą schody drewniane zabiegowe ,

Budynek w całości obłożony deskowaniem podzielony pilastrami z drewna .

Budynek posiada kamienny cokół. Posadzki drewniane z desek .

Prezbiterium podwyższone o 20 cm jak i zakrystia też o 20 cm .

Budynek zwieńczony gzymsem z okapem Spływ wody deszczowej okapem na teren.

4. Parametry obiektu budowlanego

4.1 . Kubatura	-	415,00 m ³
4.2. Powierzchnia zabudowy	-	84,51 m ²
4.3 . Powierzchnia użytkowa	-	69,45 m ²
4.4 Ilość kondygnacji	-	1
4.5. Wymiary obiektu	-	7,48 m x 13,68 m
4.6. Wysokość obiektu głównego		8,90 m; prezbiterium 8,40 m

5. Opinia geotechniczna i sposób posadowienia – projektowane roboty budowlane remontowe nie zmieniają sposobu posadowienia , nie wymagana jest opinia geotechniczna

6. Liczba lokali użytkowych – bez zmian lokal użytkowy szt 1

7. - nie dotyczy

8. Dostęp obiektu dla osób niepełno sprawnych – bez zmian- wejście do obiektu z poziomemu terenu przy kaplicy

9. Parametry techniczne obiektu budowlanego charakteryzujące wpływ obiektu budowlanego na środowisko – Projektowane roboty remontowe nie mają wpływu na środowisko i jego wykorzystywanie oraz na zdrowie ludzi i obiekty sąsiednie pod względem :

a) zapotrzebowania i jakości wody oraz sposobu odprowadzania ścieków oraz wód opadowych – nie dotyczy

b) emisji zanieczyszczeń gazowych – nie dotyczy

c) rodzaju i ilości wytwarzanych odpadów – bez zmian

- d) właściwości akustycznych oraz emisji drgań ,a także promieniowania w szczególności jonizującego , pola elektromagnetycznego – nie dotyczy
- e) wpływu obiektu budowlanego na drzewostan , powierzchnię ziemi , wody powierzchniowe i podziemne – bez zmian brak wpływu

10. analiza techniczna – nie dotyczy- istniejące zasilanie energetyczne dla potrzeb oświetlenia nie ulega zmianie . Projektowane roboty remontowe nie zmieniają zapotrzebowania.

11. analiza techniczna wykorzystania urządzeń – nie dotyczy

12. Wyposażenie budowlano – instalacyjne – instalacja elektryczna oświetleniowa

13. Dane dotyczące warunków ochrony przeciwpożarowej , stosownie do zakresu projektu- zakres projektu poprawia parametry ochrony przeciwpożarowej

II. EKSPERTYZA TECHNICZNA OBIEKTU :

Uwaga: Stan techniczny obiektu sporządzono na podstawie oceny wizualnej bez szczegółowych odkrywek.

- 1. Ściany nośne zewnętrzne** - istniejące drewniane bale łączone na zrąb oszalowane deskowaniem pionowym , fundamenty z kamieni narzutowych - brak zarysowań . Brak zawilgocenia . Ściany od zewnątrz wymagają robót remontowych renowacyjnych.
- 2. Ściany wewnętrzne** – istniejące bez uszkodzeń
- 3. Dach** – istniejący stan dobry , z wyjątkiem sygnaturki – szpila wymaga natychmiastowej naprawy , z koniecznością wymiany belki nośnej i po obłożeniu blachą stabilnie zamocowanie krzyża .
- 4. Elewacja** - istniejąca – do uzupełnienia brakujących elementów oraz do remontu wg wytycznych konserwatora .
- 6. Schody drewniane-** bez zmian

III. ZAKRES ROBÓT REMONTOWYCH

1. Roboty remontowe elewacji

1.1 Oczyszczenie elewacji metodą strumieniową

1.2 Naprawa ujawnionych ubytków

drewno zniszczone biologicznie , o zmniejszonych przekrojach i osłabione przewidzieć do wymiany na elementy z drewna świerkowego lub dębowego klasy C24 o wilgotności 15 % do 18% wg PN-EN 14081-1

- drewno osłabione wzmocnić nakładkami z desek z drewna świerkowego lub dębowego

1.3 Scalenie kolorystyczne – lakier ognioochronny (palisander)

- impregnat woskowo- olejowy (holzprof) lub lakierobejca

- 1.3.1 zabezpieczyć elementy porażone nieznacznie , dwukrotnie w odstępach 2-4 tygodni środkiem owadobójczym – rozpuszczalnikiem organicznym – benzyny lakowej (np. Xirein lub Per-Xil)

1.3.2 Wykonanie i rozbiórka rusztowania stojącego i wiszącego dla wykonania prac remontowych

Uwaga :

Projektowane roboty remontowe zewnętrzne nie zmieniają wymiarów zewnętrznych budynku.

Opracowała: *Piechocka*

inż. Jolanta Piechocka
upr. bud. WBPP-NB-7210/78/82

Charakterystyka energetyczna budynku kaplicy w Studziance

Budynek kaplicy znajduje się w warunkach II strefy klimatycznej wg PN-82/B-02403.

1. Zapotrzebowanie czynników


a) moc zainstalowanych urządzeń elektrycznych - 5 kW

2. Ochrona cieplna budynku

„Metodologia podana w Rozporządzeniu Ministra Infrastruktury z dnia 6 listopada 2008 w sprawie wykonywania obliczeń świadectw energetycznych nie pozwala na obliczenie wartości wskaźnika energii pierwotnej EP dla budynku niemieszkalnego (lub jego samodzielnej części techniczno-usługowej) gdy jest on nieogrzewany i nie posiada instalacji chłodzenia, to znaczy wtedy gdy wielkość powierzchni użytkowej o regulowanej temperaturze A_f wynosi zero.”

inż. Jolanta Piechocka


Uprawnienia budowlane do projektowania,
nadzorowania i kierowania robotami budowlanymi
bez ... w specjalności:
konstrukcyjno-budowlanej, w zakresie ogólnobudowlanym
nr WCBP-NE-7210/78/82 nr ewid. KUP/BO/1229/01

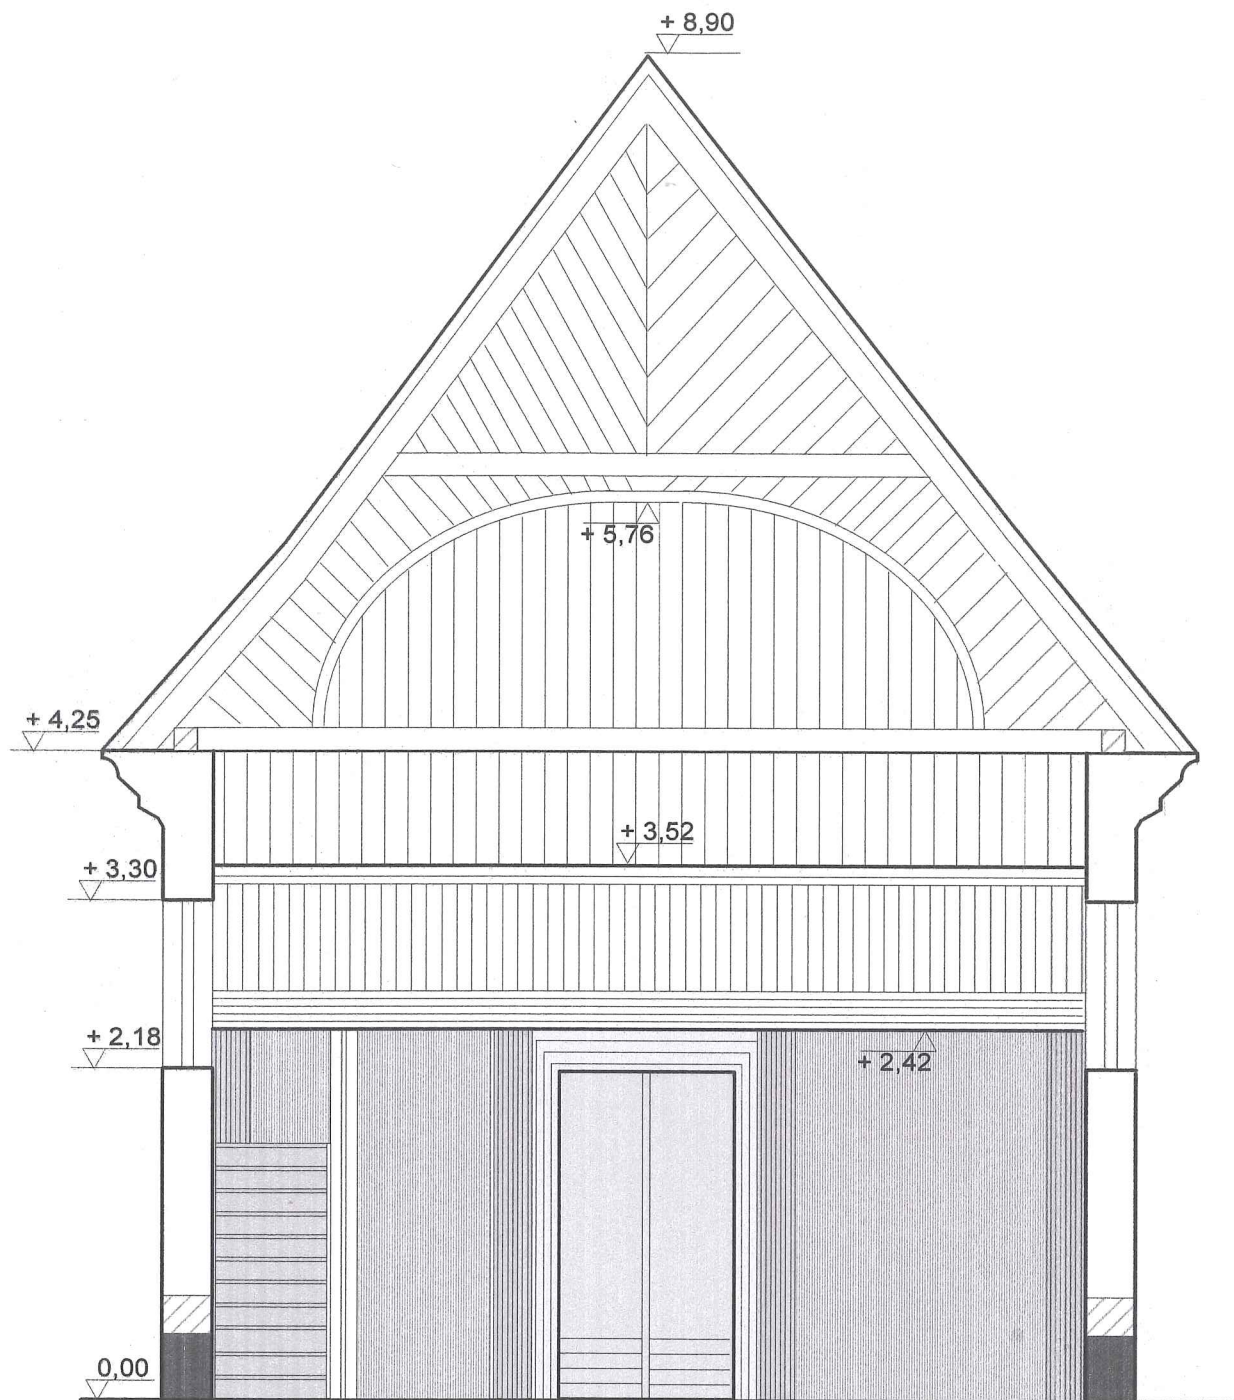

PRZĘKRÓJ * A - A

PROJEKTOWANIE I NADZORY BUDOWLANE inż. Jolanta Piechocka			
Temat: Zabezpieczenie przeciwogniowe i renowacja elewacji budynku kaplicy w Studzience pw. Matki Boskiej Studziennej			
Obiekt: Kaplica pw. Matki Boskiej Studziennej Studzianka gm. Brzuze dz. nr 192		Inwestor: Parafia kościoła Rzymskokatolickiego pw. Św. Anny w Żąłem 87-517 Żale 28 Diecezja Płocka	
Branża:	Budowlana		
Projektant:	inż. Jolanta Piechocka	Nr upr.	WB-NB-7210/78/82 <i>Piechocka</i>
Nr zlec.:		Data: 14.06.2024 r.	Skala: 1 : 50 Nr rys.: A/2

714

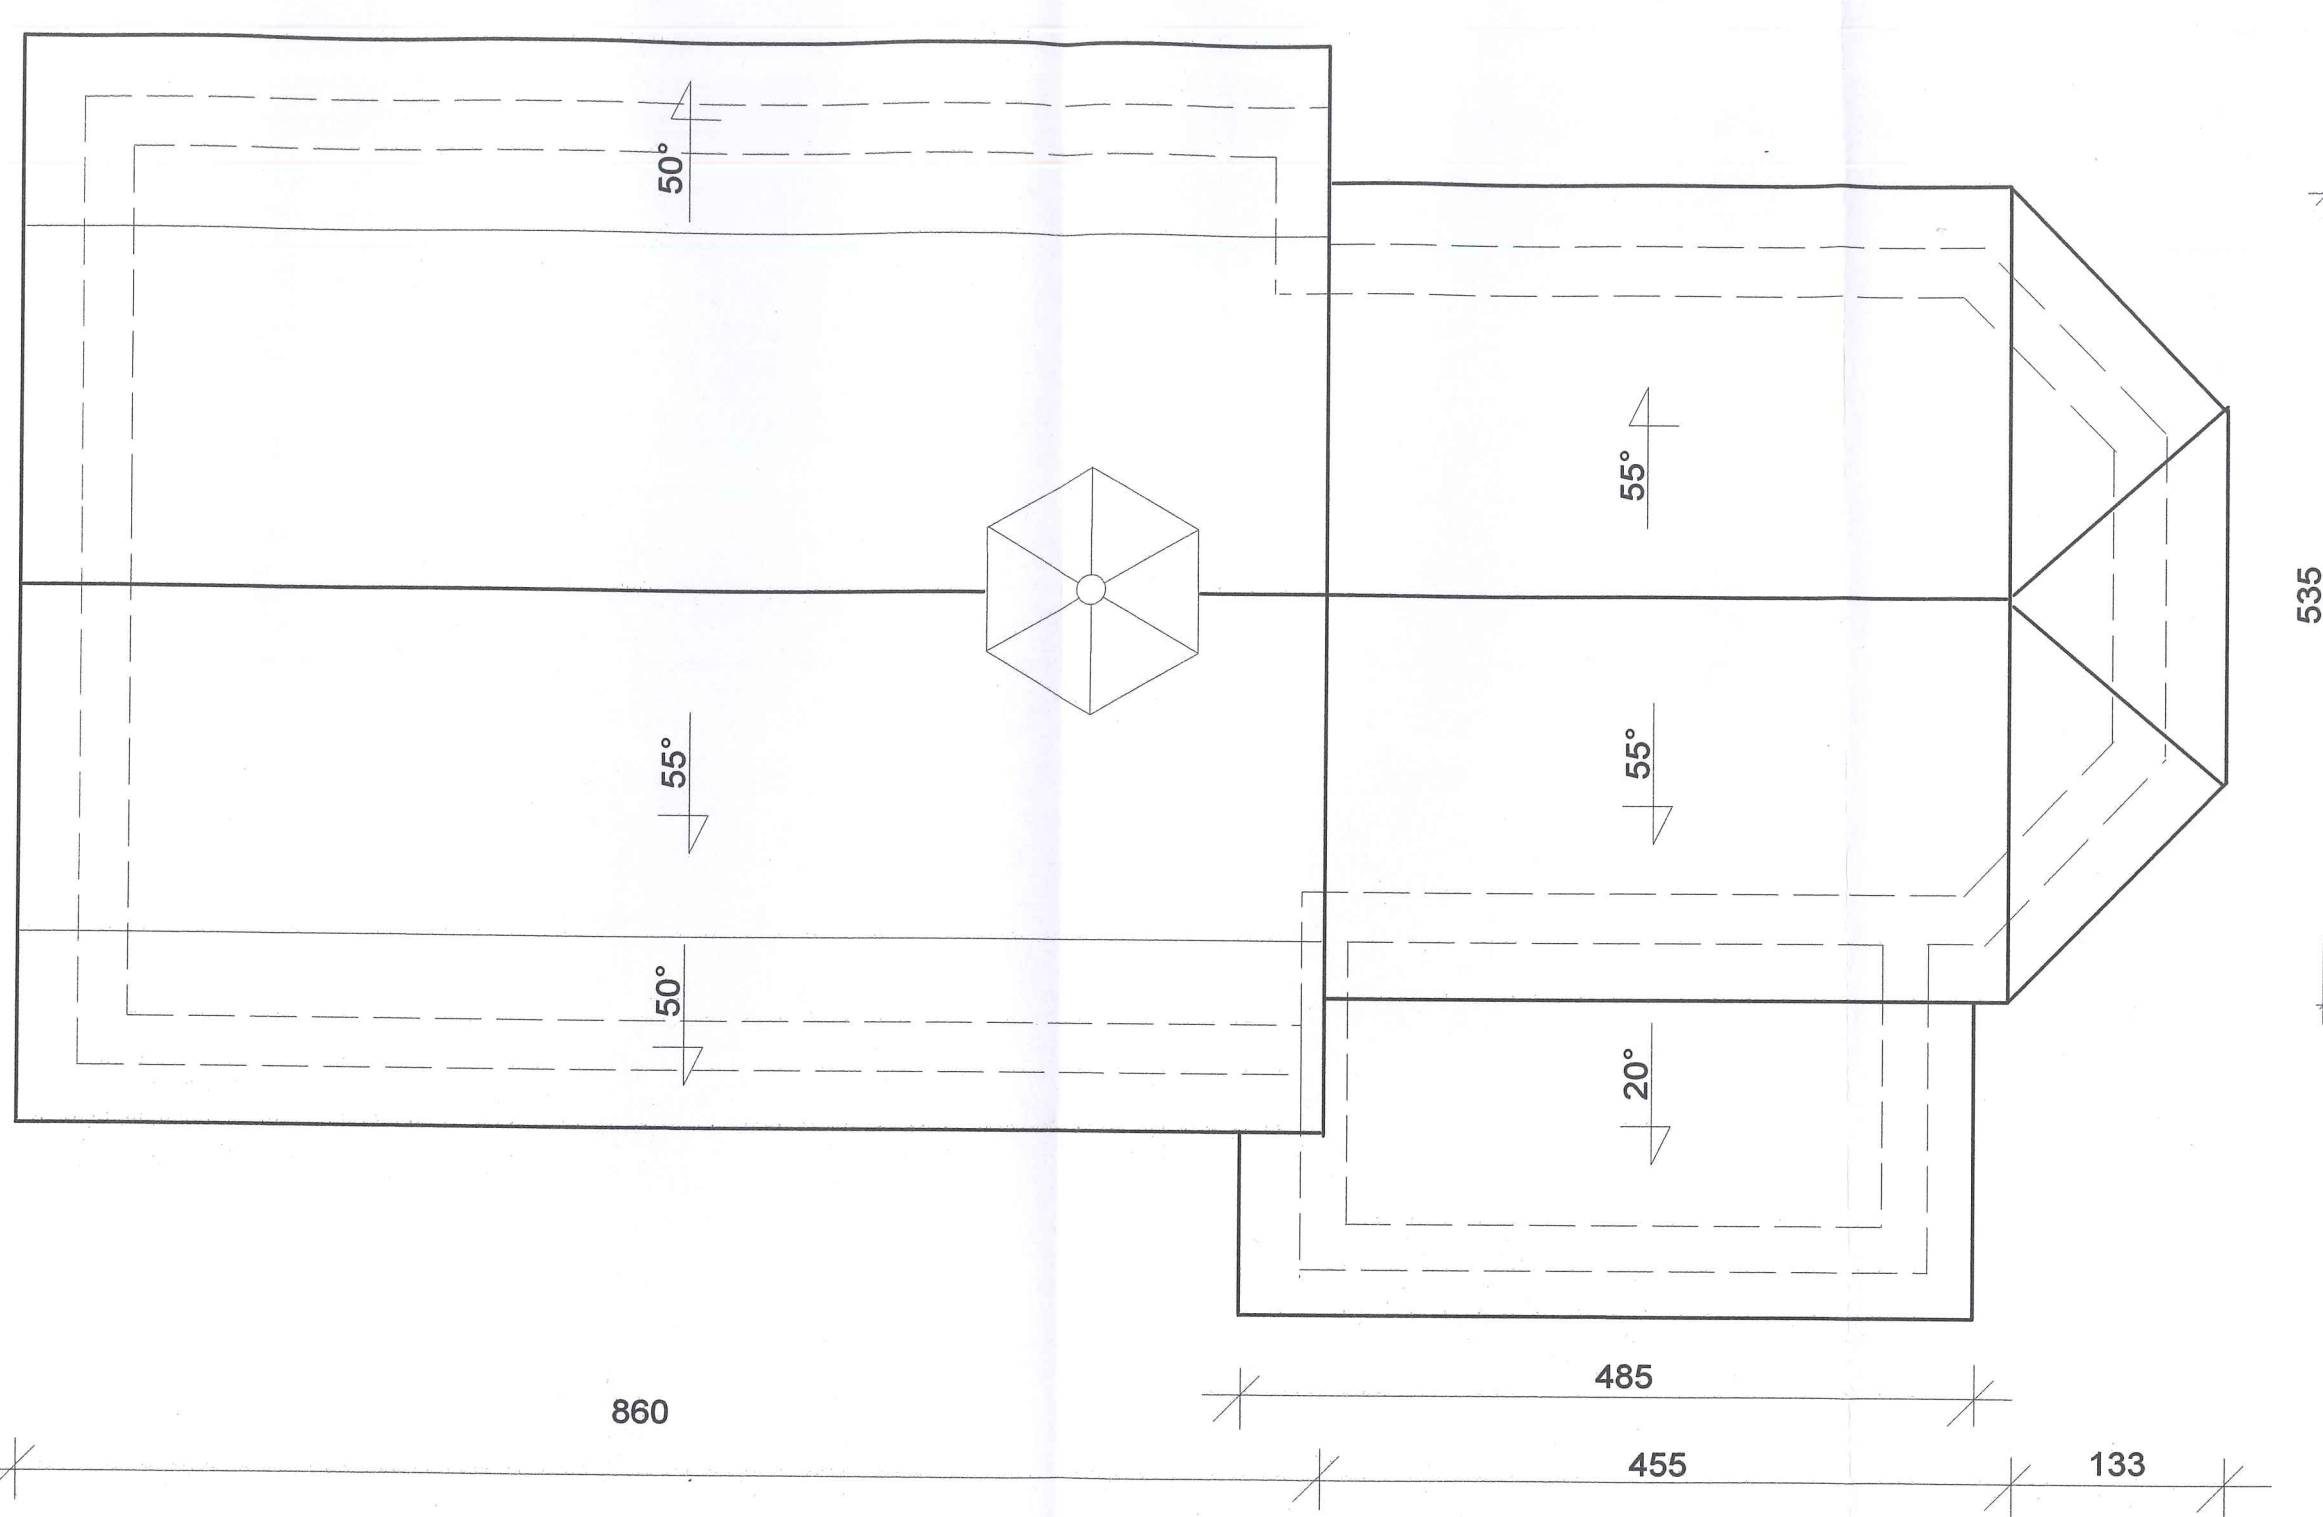

RZUT DACHU

PROJEKTOWANIE I NADZORY BUDOWLANE inż. Jolanta Piechocka

Temat:

Zabezpieczenie przeciwogniowe i renowacja elewacji budynku
kaplicy w Studzience pw. Matki Boskiej Studziennej

Obiekt:

Kaplica pw. Matki Boskiej Studziennej
Studzianka gm. Brzuze dz. nr 192

Inwestor:

Parafia kościoła Rzymskokatolickiego
pw. Św. Anny w Żąłem 87-517 Żale 28
Diecezja Płocka

Branża:

Budowlana

Projektant:

inż. Jolanta Piechocka

Nr upr.

WB-NB-7210/78/82


Nr zlec.:

Data: 14.06.2024 r.

Skala: 1 : 50


Nr rys.:

A/3

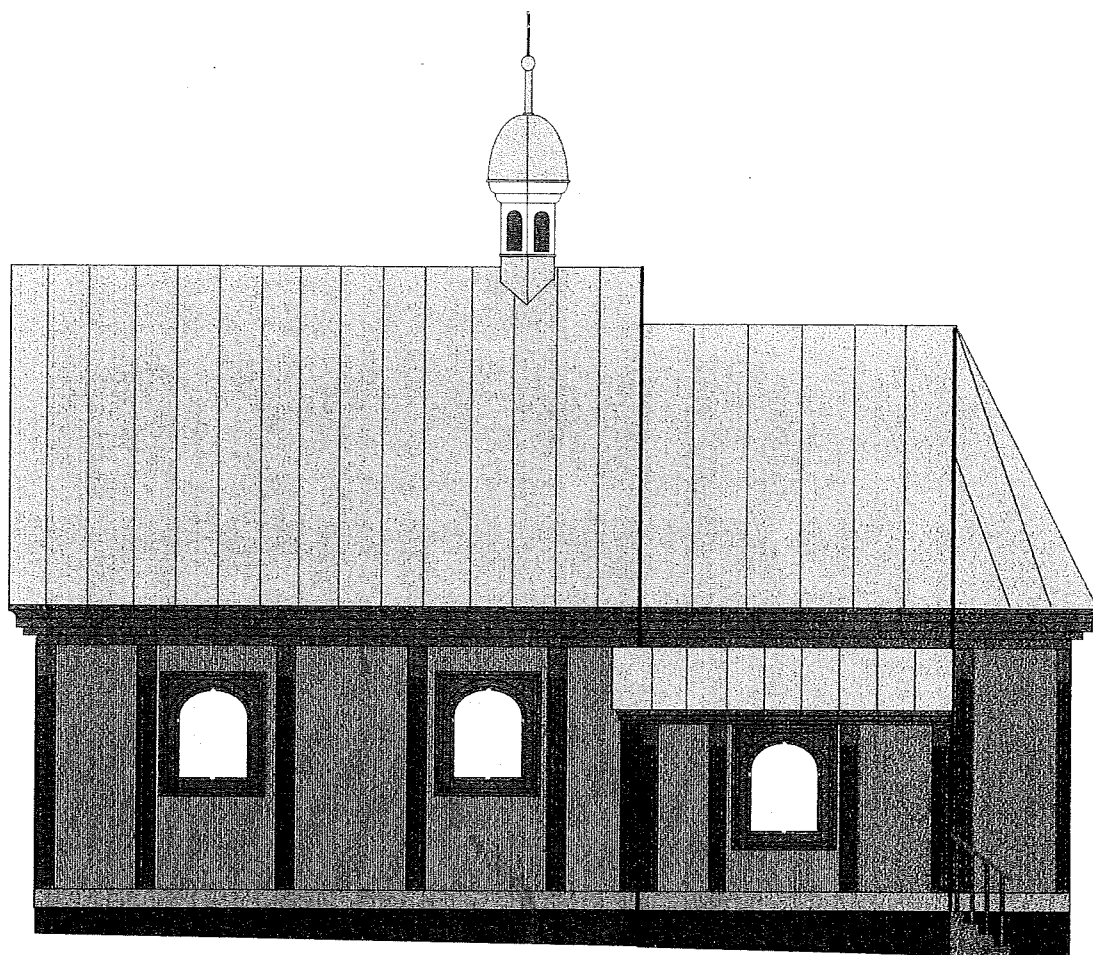


ELEWACJA PÓŁNOCNA

PROJEKTOWANIE I NADZORY BUDOWLANE inż. Jolanta Piechocka				
Temat: Zabezpieczenie przeciwogniowe i renowacja elewacji budynku kaplicy w Studzience pw. Matki Boskiej Studziennej				
Obiekt: Kaplica pw. Matki Boskiej Studziennej Studzianka gm. Brzuze dz. nr 192			Inwestor: Parafia kościoła Rzymskokatolickiego pw. Św. Anny w Żąłem 87-517 Żale 28 Diecezja Płocka	
Branża:	Budowlana			
Projektant:	inż. Jolanta Piechocka		Nr upr.	WB-NB-7210/78/82 <i>Piechocka</i>
Nr zlec.:	Data: 14.06.2024 r.		Skala: 1 : 100	Nr rys.: A/4

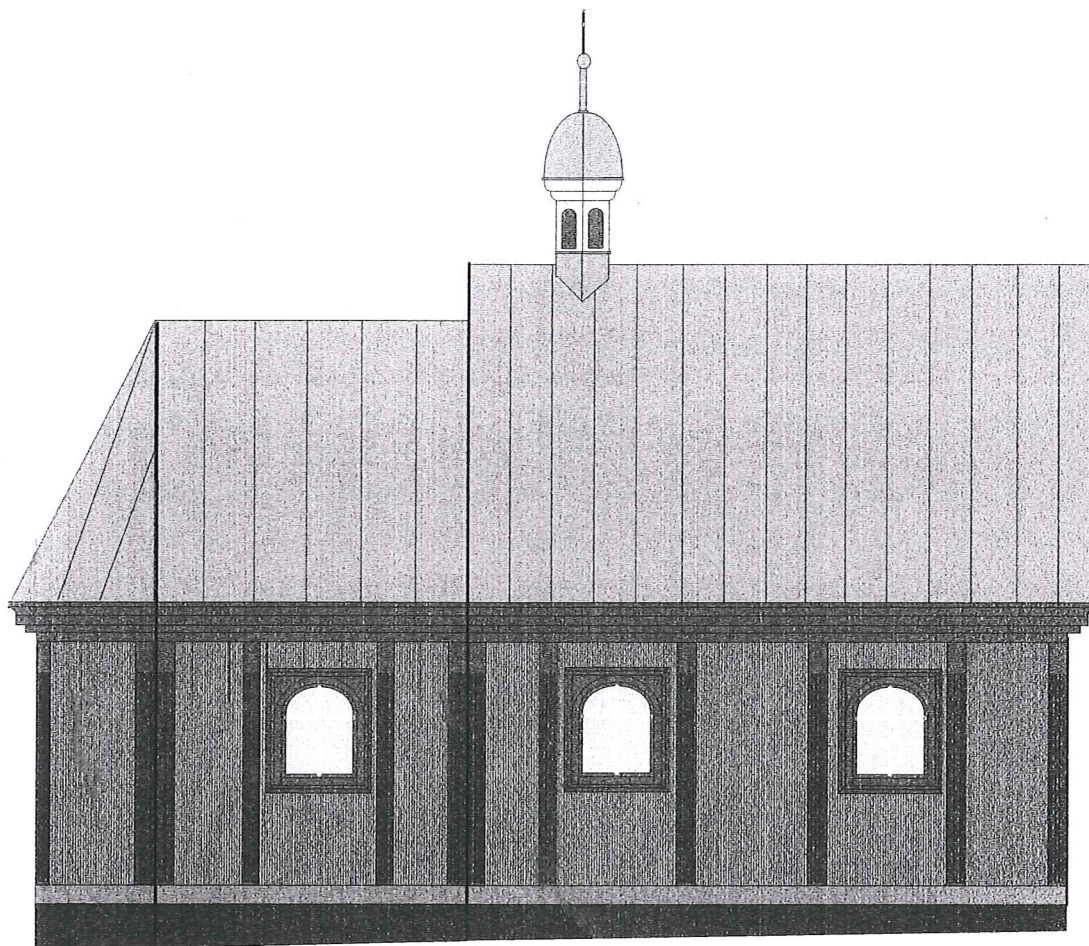


ELEWACJA POŁUDNIOWA

PROJEKTOWANIE I NADZORY BUDOWLANE inż. Jolanta Piechocka				
Temat: Zabezpieczenie przeciwogniowe i renowacja elewacji budynku kaplicy w Studzience pw. Matki Boskiej Studziennej				
Obiekt: Kaplica pw. Matki Boskiej Studziennej Studzianka gm. Brzuze dz. nr 192			Inwestor: Parafia kościoła Rzymskokatolickiego pw. Św. Anny w Żąłem 87-517 Żale 28 Diecezja Płocka	
Branża:	Budowlana			
Projektant:	inż. Jolanta Piechocka		Nr upr.	WB-NB-7210/78/82 <i>Piechocka</i>
Nr zlec.:		Data: 14.06.2024 r.	Skala: 1 : 100	Nr rys.: A/5

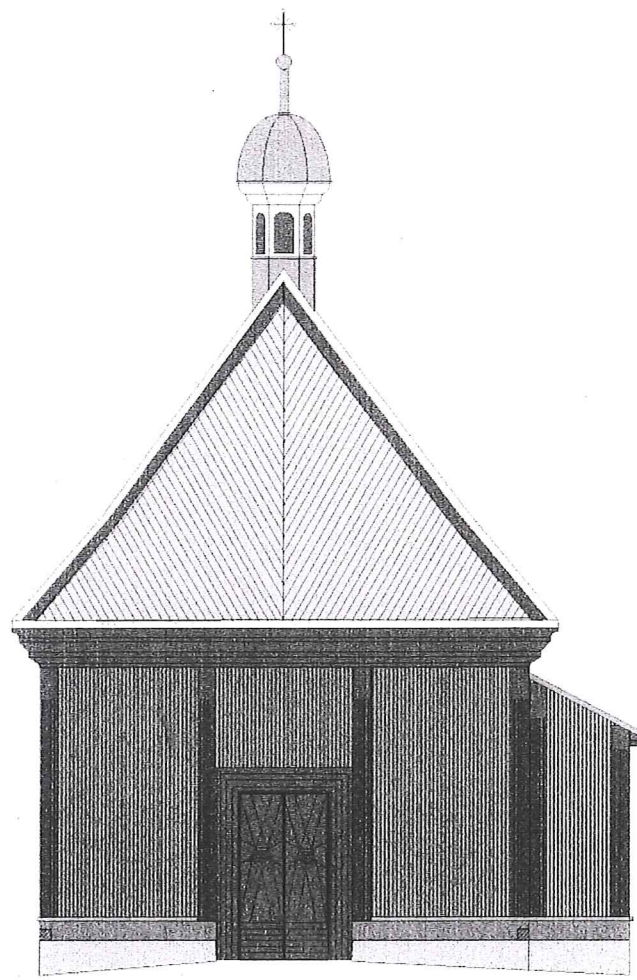

ELEWACJA WSCHODNIA

PROJEKTOWANIE I NADZORY BUDOWLANE inż. Jolanta Piechocka			
Temat:		Zabezpieczenie przeciwogniowe i renowacja elewacji budynku kaplicy w Studzienie pw. Matki Boskiej Studziennej	
Obiekt:		Inwestor:	
Kaplica pw. Matki Boskiej Studziennej Studzianka gm. Brzuze dz. nr 192		Parafia kościoła Rzymskokatolickiego pw. Św. Anny w Żąłem 87-517 Żale 28 Diecezja Płocka	
Branża:	Budowlana		
Projektant:	inż. Jolanta Piechocka	Nr upr.	WB-NB-7210/78/82 <i>Piechocka</i>
Nr zlec.:		Data: 14.06.2024 r.	Skala: 1 : 100 Nr rys.: A/6

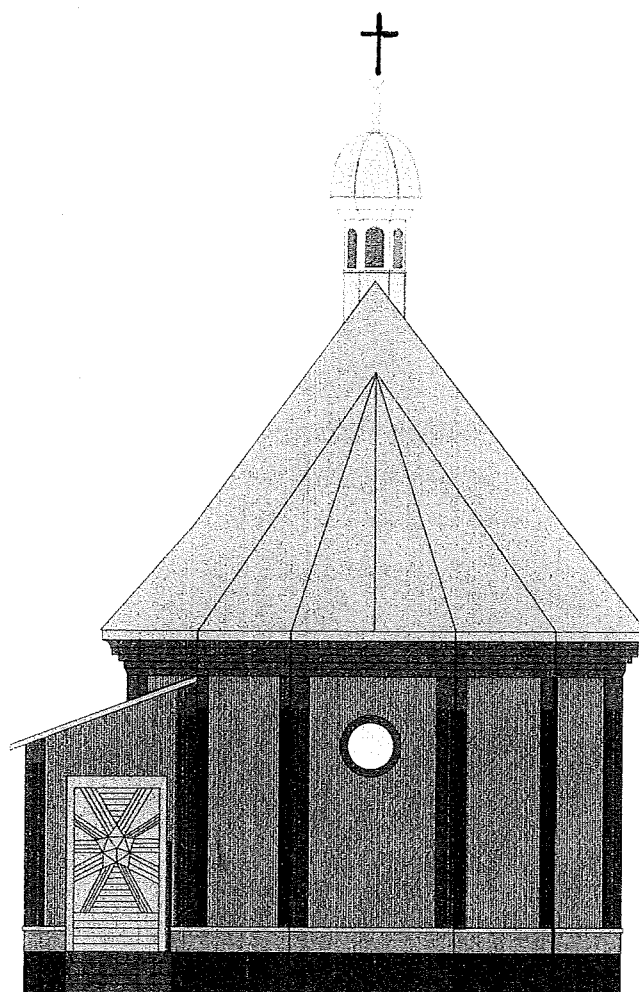

ELEWACJA ZACHODNIA

PROJEKTOWANIE I NADZORY BUDOWLANE inż. Jolanta Piechocka			
Temat:		Zabezpieczenie przeciwogniowe i renowacja elewacji budynku kaplicy w Studzience pw. Matki Boskiej Studziennej	
Obiekt:		Inwestor:	
Kaplica pw. Matki Boskiej Studziennej Studzianka gm. Brzuze dz. nr 192		Parafia kościoła Rzymskokatolickiego pw. Św. Anny w Żąłem 87-517 Żale 28 Diecezja Płocka	
Branża:	Budowlana		
Projektant:	inż. Jolanta Piechocka	Nr upr.	WB-NB-7210/78/82
Nr zlec.:		Piechocka	
Data: 14.06.2024 r.		Skala: 1 : 100	Nr rys.: A/7



Projektowanie i Nadzory Budowlane

inż. Jolanta Piechocka

86-005 Trzciniec k / Bydgoszczy ul. Sowie 2 .

Tel. kom. 691 973 919

email: jolantakruspiechocka@wp.pl

ZAŁĄCZNIKI DO PROJEKTU BUDOWLANEGO


Obiekt - temat	Zabezpieczenie przeciwogniowe i renowacja elewacji budynku kaplicy w Studziance pw. Matki Boskiej Studziennej kat X
Lokalizacja	Gmina Brzuze ; obręb 0005 Kleszczyn ; działka nr 192; m. Studzianka
Inwestor	Parafia kościoła Rzymskokatolickiego pw. św. Anny w Żale 87-517 Żale 28; Diecezja Płocka
Projektant :	inż. Jolanta Piechocka upr. bud. WBPP-NB-7210/78/82

Egz. Nr 1 2 3 ④

1. załączniki do projektu budowlanego.....	1
2. zawartość załączników	2
3. zdjęcie obiektu.....	3
4 karta ewidencyjna zabytku.....	4
5.wyciąg z geoportal360.....	5
6. Pismo WUOch Z	6
7. Decyzja.....	7-8
8. wyciąg z opracowania konserwatora.....	9-10
9. Informacja BIOZ.....	11-15
10. oświadczenie projektanta PZT.....	16
11. oświadczenie projektanta P A-B.....	17
12. uprawnienia + izba	18



Fot.1. Studzianka, kaplica, widok ogólny od strony północno-zachodniej.

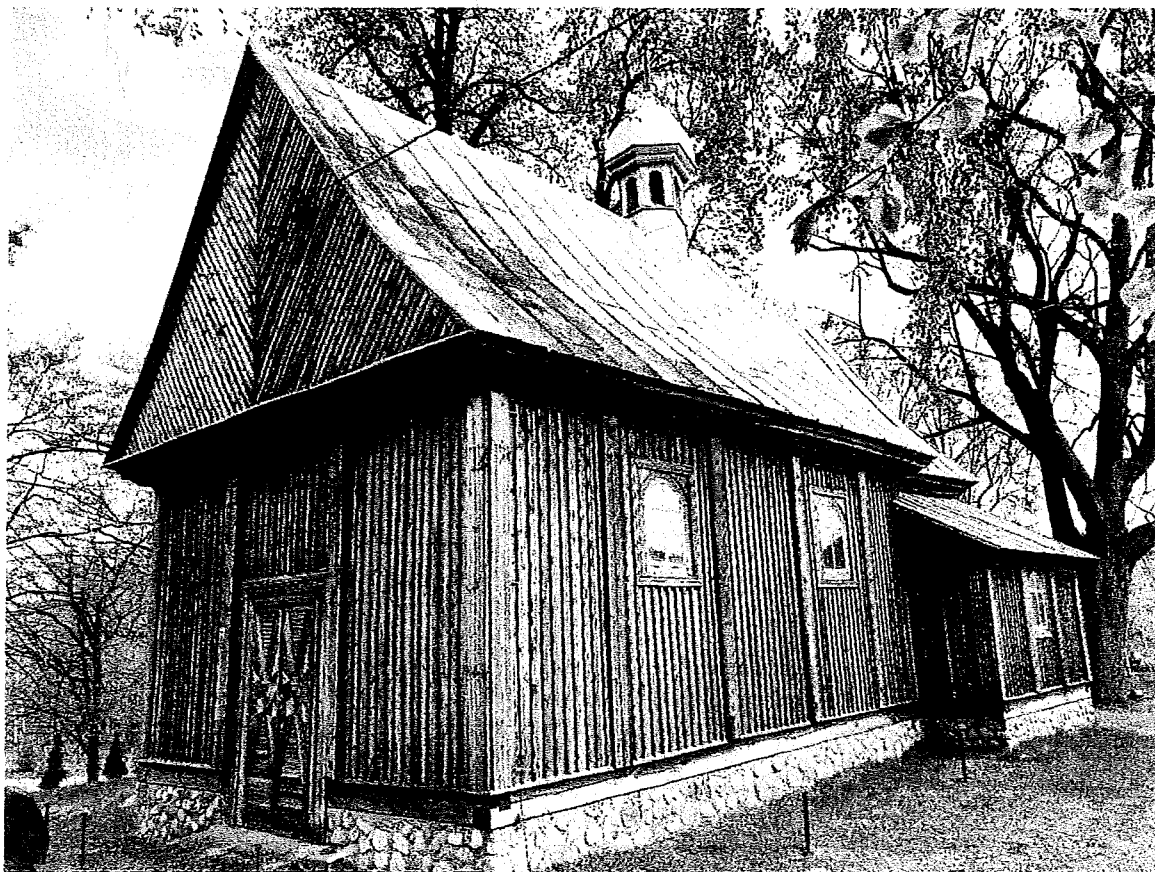

Fot.2. Studzianka, kaplica, widok ogólny od strony północno-wschodniej.


**ZABYTKI NIERUCHOME
WPISANE DO REJESTRU ZABYTKÓW**

GMINA	MIEJSCOWOŚĆ	ADRES	OBIEKT	DATA DECYZJI	NR REJESTRU
BRZUZE	GULBINY		Park dworski	31.05.2000	A/24
	OSTROWITE		Park przy Cukrowni „Ostrowite”	20.01.1992	A/1326
	STUDZIANKA		Kaplica p.w. Matki Boskiej Studziennej	31.08.1927 17.02.1981	A/459
	UGOSZCZ		Zespół pałacowo-parkowy	17.09.1985	A/1502
	ŻAŁE		Zespół kościoła parafialnego p.w. św. Anny: ▪ Kościół ▪ Ogrodzenie kościoła ▪ Drzewostan ▪ Otoczenie kościoła stanowiące działkę nr 489	03.12.2003	A/116
ROGOWO	PRĘCZKI		Kaplica p.w. św. Erazma - grobowia Dębiskich	20.06.1988	A/418
	ROGOWO		Kościół parafialny p.w. św. Bartłomieja	20.06.1988	A/419
	ROGOWO- MŁYNIK		Wiatrak koźlak	14.12.1989	A/1481
RYPIN	RUSINOWO		Park podworski	02.06.1986	nr rej. dawnego województwa włocławskiego: 207/A
	RYPIN- MIASTO		Historyczne założenie	02.08.1993	A/1475



193

195

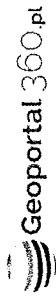

041202_2.0005.192

Księga wieczysta	Pokaż »
Powierzchnia	4083 m ²
TERYT	041202_2
Obręb	0005
Województwo	kujawsko-pomorskie
Powiat	rypiński
Gmina	Brzuze
Rodzaj	gmina wiejska

KSIĘGA WIECZYSTA »

Dane z ewidencji gruntów i budynków »
Pobierz Raport

Uzbrojenie terenu w media »
Pobierz Raport

Wymiary działki i budynków »
Pobierz Raport

202



Wojewódzki Urząd Ochrony Zabytków w Toruniu
Delegatura we Włocławku
UL.ŁĘGSKA 42 87-800 WŁOCŁAWEK TEL./FAX. (54) 2315522

Włocławek, 06 maja 2024 r.

WUOZ.DW.WZN.5183.4.20.2024.JD

Za zwrotnym potwierdzeniem odbioru

Parafia Rzymskokatolicka św. Anny w Żałem

Dotyczy: pisma Gminy Brzuze oraz Parafii Rzymskokatolickiej z dnia 14.03.2024 r. (wpłynęło w dniu 14.03.2024 r.) oraz uzupełnionego z dnia 24.04.2024 r. (wpłynęło w dniu 24.04.2024 r.) w sprawie wydania duplikatu decyzji pozwalającej na przeprowadzenie prac przy kaplicy p. w. Matki Boskiej Studziennej w Studziance.

Wojewódzki Urząd Ochrony Zabytków w Toruniu – Delegatura we Włocławku w nawiązaniu do ww. pisma informuje, że zgodnie ze złożoną prośbą oraz uiszczoną opłatą skarbową przesyła w załączniku duplikatu wydanej decyzji nr ZN/451/2022 z dnia 20 września 2022 r. pozwalającej na zabezpieczenia przeciwogniowego oraz renowację elewacji budynku kaplicy w Studziance, zlokalizowanej na terenie działki nr 192 obręb Kleszczyn, gmina Brzuze. Powyższe pozwolenie zostało udzielone Parafii Rzymskokatolickiej św. Anny w Żałem, Żałe 28, 87-517 Brzuze. Termin ważności niniejszego pozwolenia określono do dnia 31 grudnia 2024 r. Przyjęto potwierdzenie dokonania opłaty skarbowej w wysokości 24,00 zł na rachunek bankowy nr 37116022020000000083440799.

Załącznik: duplikat decyzji nr ZN/451/2022 - 1 egzemplarz



KIEROWNIK DELEGATURY

Otrzymują:

1. Parafia Rzymskokatolicka św. Anny, Żałe
2. Gmina Brzuze
3. WUOZ.DW.WZN. – aa

zgodność kserokopii z oryginałem

stwierdzam dnia 14. 06. 2024

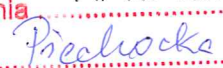
inż. Jolanta Piechocka

Kujawsko – Pomorski
Wojewódzki Konserwator Zabytków
ul. Łazienna 8, 87-100 Toruń

Włocławek, 20 września 2022 r.

WUOZ.DW.WZN.5142.4.12.2022.OŁP

DECYZJA nr ZN/451/2022

Na podstawie art. 89 pkt 2, art. 6 ust. 1 pkt 1 lit. „c”, art. 7 pkt 1 i art. 36 ust. 1 pkt 1 Ustawy z dnia 23 lipca 2003 r. o ochronie zabytków i opiece nad zabytkami (t. j. Dz. U. z 2022 r., poz. 840), art. 104 Ustawy z dnia 14 czerwca 1960 r. Kodeks postępowania administracyjnego (t. j. Dz. U. z 2021 r. poz. 735 z późn. zm.) oraz §12 Rozporządzenia Ministra Kultury z dnia 2 sierpnia 2018 r. w sprawie prowadzenia prac konserwatorskich, prac restauratorskich i badań konserwatorskich przy zabytku wpisanym do rejestru zabytków albo na Listę Skarbów Dziedzictwa oraz robót budowlanych, badań architektonicznych i innych działań przy zabytku wpisanym do rejestru zabytków, a także badań archeologicznych i poszukiwań zabytków (t. j. Dz. U. z 2021r. poz. 81)

po rozpatrzeniu wniosku **Parafii Rzymskokatolickiej św. Anny w Żale, Żale 28, 87-517 Brzuze**, z dnia 22.08/2022 r. (wpłynęło 23.08.2022), uzupełniony dnia 25.08.2022 r.

w sprawie wydania pozwolenia na prowadzenie prac konserwatorskich, prac restauratorskich przy zabytku wpisanym do rejestru zabytków – **budynku kaplicy p.w. Matki Boskiej Studziennej w Studziance**, wpisanej do rejestru zabytków województwa kujawsko-pomorskiego pod nr A/459 decyzją Wojewódzkiego Konserwatora Zabytków w Warszawie z dnia 31.08.1927 r.

w zakresie **zabezpieczenia przeciwogniowego oraz renowację elewacji z budynku kaplicy w Studziance, zlokalizowanej na terenie działki nr 192 obręb Kleszczyn, gmina Brzuze**,

p o z w a l a m

Parafii Rzymskokatolickiej św. Anny w Żale, Żale 28, 87-517 Brzuze,

na prowadzenie prac konserwatorskich przy zabytku wpisanym do rejestru zabytków – **budynku kaplicy p.w. Matki Boskiej Studziennej w Studziance, zlokalizowanym na terenie działki nr 192 obręb Kleszczyn, gmina Brzuze**, wpisanej do rejestru zabytków województwa kujawsko-pomorskiego pod nr A/459 decyzją Wojewódzkiego Konserwatora Zabytków w Warszawie z dnia 31.08.1927 r.

w zakresie **zabezpieczenia przeciwogniowego oraz renowację elewacji z budynku kaplicy w Studziance, zlokalizowanej na terenie działki nr 192 obręb Kleszczyn, gmina Brzuze**.

Warunki szczegółowe ww. prac określa dokumentacja:

PROJEKT ZABEZPIECZENIA PRZECIWOGNIOWEGO ELEWACJI DREWNIANEJ KAPLICY W STUDZIANCE; OPRACOWAŁ: DOBROMIR DOMBEK; TORUŃ – STUDZIANKA 2022.

Termin ważności niniejszego pozwolenia określa się do: 31 grudnia 2024 r.

Postępowanie w sprawie wydanego pozwolenia może zostać wznowione, a następnie pozwolenie może zostać cofnięte lub zmienione na podstawie art. 47 ustawy z dnia 23 lipca 2003 r. o ochronie zabytków i opiece nad zabytkami (t. j. Dz. U. z 2022 r., poz. 840)

Warunki szczegółowe wynikające z § 12 Rozporządzenia Ministra Kultury z dnia 2 sierpnia 2018 r. w sprawie prowadzenia prac konserwatorskich, prac restauratorskich i badań

***godność kserokopii z oryginałem**

świadczam dnia 14. 09. 2024

Plechocka
inż. Jolanta Plechocka

konserwatorskich przy zabytku wpisanym do rejestru zabytków albo na Listę Skarbów Dziedzictwa oraz robót budowlanych, badań architektonicznych i innych działań przy zabytku wpisanym do rejestru zabytków, a także badań archeologicznych i poszukiwań zabytków (Dz. U. z 2018 r. poz. 1609 z późn. zm.) zobowiązują wnioskodawcę do:

1. zobowiązuje się wnioskodawcę do zawiadomienia Wojewódzki Urząd Ochrony Zabytków w Toruniu, Delegaturę we Włocławku o terminie rozpoczęcia i zakończenia wskazanych w pozwoleniu prac,
2. zobowiązuje się wnioskodawcę do kierowania tymi pracami albo samodzielnego ich wykonywania przez osoby spełniające wymagania, o których mowa w art. 37a ust. 1 i 2 Ustawy,
3. zobowiązuje się wnioskodawcę do przekazania Wojewódzkiemu Urzędowi Ochrony Zabytków w Toruniu, Delegatury we Włocławku imienia, nazwiska oraz adresu osoby kierującej tymi pracami albo samodzielnie je wykonującej wraz z dokumentami potwierdzającymi posiadanie przez tę osobę kwalifikacji o których mowa w art. 37a Ustawy oraz oświadczeniem o przyjęciu przez tę osobę obowiązku kierowania tymi pracami albo samodzielnego ich wykonywania nie później niż w terminie 14 dni przed dniem rozpoczęcia robót budowlanych,
4. do dokonywania odbioru końcowego wykonanych prac konserwatorskich albo restauratorskich z udziałem przedstawiciela Wojewódzkiego Urzędu Ochrony Zabytków w Toruniu, Delegatury we Włocławku,
5. zobowiązuje się do niezwłocznego zawiadomienia Wojewódzki Urząd Ochrony Zabytków w Toruniu, Delegaturę we Włocławku o zagrożeniach lub nowych okolicznościach ujawnionych w trakcie prowadzenia wskazanych w pozwoleniu prac.

Uzasadnienie

Do Wojewódzkiego Urzędu Ochrony Zabytków w Toruniu - Delegatury we Włocławku wpłynął 23.08.2022 r. wniosek Parafii Rzymskokatolickiej św. Anny w Żale w sprawie wydania pozwolenia na prowadzenie prac konserwatorskich przy zabytku wpisanym do rejestru zabytków – budynku kaplicy p.w. Matki Boskiej Studziennej w Studziance, zlokalizowanym na terenie działki nr 192 obręb Kleszczyn, gmina Brzuze, w zakresie zabezpieczenia przeciwogniowego oraz renowację elewacji z budynku kaplicy w Studziance, zlokalizowanej na terenie działki nr 192 obręb Kleszczyn, gmina Brzuze. Budynek kaplicy p.w. Matki Boskiej Studziennej w Studziance, zlokalizowany na terenie działki nr 192 obręb Kleszczyn, gmina Brzuze, wpisanej do rejestru zabytków województwa kujawsko-pomorskiego pod nr A/459 decyzją Wojewódzkiego Konserwatora Zabytków w Warszawie z dnia 31.08.1927 r. Skutkiem ww. decyzji przedmiotowy budynek, podlega ochronie prawnej na mocy art. 7 ust. 1 Ustawy z dnia 23 lipca 2003 r. o ochronie zabytków i opiece nad zabytkami, w związku z powyższym wszelkie prace realizowane ww. budynku wymagają, przed ich podjęciem – zgodnie z art. 36 ust. 1 cytowanej ustawy - uzyskania pozwolenia Wojewódzkiego Konserwatora Zabytków. Złożony obecnie wniosek dotyczy wydania pozwolenia na zabezpieczenia przeciwogniowego oraz renowację elewacji z budynku kaplicy w Studziance. Stwierdza się, że zakres ww. prac ze stanowiska konserwatorskiego jest dopuszczalny do realizacji. Mając powyższe na uwadze oraz w oparciu o art. 6 ust. 1 pkt 1 lit. „c” art. 7 pkt 1 Ustawy z dnia 23 lipca 2003 r. o ochronie zabytków i opiece nad zabytkami (t. j. Dz. U. z 2021 r., poz. 710 z późn. zm.) oraz §12 Rozporządzenia Ministra Kultury z dnia 2 sierpnia 2018 r. w sprawie prowadzenia prac konserwatorskich, prac restauratorskich i badań konserwatorskich przy zabytku wpisanym do rejestru zabytków albo na Listę Skarbów Dziedzictwa oraz robót budowlanych, badań architektonicznych i innych działań przy zabytku wpisanym do rejestru

Kopie kserokopii z oryginałem

stwierdzam dnia 14. 06. 2024

Piechocka
Inż. Jolanta Piechocka

zabytków, a także badań archeologicznych i poszukiwań zabytków (t. j. Dz. U. z 2021 r. poz. 81) orzeczono jak w sentencji.

P o u c z e n i e

Od niniejszej decyzji przysługuje stronom odwołanie do Ministra Kultury i Dziedzictwa Narodowego za moim pośrednictwem w terminie 14 dni od dnia jej doręczenia (art. 127 § 1 i § 2 oraz art. 129 § 1 i § 2 Kpa). W powyższym terminie strona może zrzec się prawa do wniesienia odwołania wobec organu administracji publicznej, który wydał decyzję. Z dniem doręczenia organowi administracji publicznej oświadczenia o zrzeczeniu się prawa do wniesienia odwołania przez ostatnią ze stron postępowania, decyzja staje się ostateczna i prawomocna (art. 127a § 1 i § 2 Kpa). Decyzja podlega wykonaniu przed upływem terminu do wniesienia odwołania, jeżeli jest zgodna z żądaniem wszystkich stron lub jeżeli wszystkie strony zrzekły się prawa do wniesienia odwołania (art.130 § 4 Kpa).

Przyjęto potwierdzenie dokonania opłaty skarbowej w wysokości 82,00 zł na rachunek bankowy nr 37116022020000000083440799

Otrzymują:

1. Parafia Rzymskokatolicka św. Anny, Żałe
2. aa.

Dr. Andrzej Kozłowski
Wojewódzki Związek Zabytkow
Kierownik Delegatury
[Signature]
mgr inż. Renata Nowicka

zgodność kserokopii z oryginałem

stwierdzam dnia 14. 05. 2024

Piechocka
inż. Jolanta Piechocka

o PSP
danta
stwem
kiej 4

Projekt zabezpieczenia przeciwogniowego elewacji
drewnianej kaplicy w Studziance



Opracował:

Paula

magister sztuki
DOBROMIR DOMBEK
dyplomowany konserwator zabytków
nr dyplomu 2525
ul. Juliusza Słowackiego 61/4, 87-100 Toruń
tel. 602 311 829 (1)

Toruń-Studzianka 2022

zgodność kserokopii z oryginałem

stwierdzam dnia 14. 06. 2024

Piechocka
inż. Jolanta Piechocka

6. Program prac zabezpieczających.

- Oczyszczenie elewacji metodą strumieniową lub strumieniowo ścierną

Usunąć pozostałości warstwy dekoracyjno-ochronnej za pomocą myjki ciśnieniowej lub piaskarki i lekkiego ścierniwa. Przed rozpoczęciem oczyszczania zasadniczego, zaleca się wykonanie prób w celu doboru parametrów roboczych urządzenia. Podczas zabiegu oczyszczania, należy powstrzymać się od nadmiernego doczyszczania powierzchni, które może skutkować „wybraniem” miękkich składników drewna i nadaniem mu niepożądanego faktury. Po przeprowadzeniu zabiegów mokrych, obiekt pozostawić do całkowitego wyschnięcia.

- Naprawa ujawnionych ubytków, „dociągnięcie” poluzowanych łączów, itp.

Wszelkie naprawy wykonać z materiału analogicznego do „oryginału” z zachowaniem zbliżonej formy detalu i kierunku usłojenia elementów. Elementy łączyć za pomocą gwoździ o łbach ukształtowanych na wzór gwoździ kutych. Tego typu łączenie zastosowano podczas prac remontowych w latach 80-tych.

- Scalenie kolorystyczne

W celu wyrównania kolorystyki materiału nowego i starego oraz partii o zróżnicowanym stopniu zużycia powłoki dekoracyjno-ochronnej, zaleca się laserunkowe scalenie kolorystyczne całości w kolorze ciemnobrązowym. Do scalenia kolorystycznego proponuje się użycie:

- a. W przypadku późniejszego użycia lakieru ogniochronnego - bejcy wodnej lub spirytusowej w kolorze ciemnego brązu (np. palisander). Powłokę dekoracyjną nanieść przez pędzlowanie lub natrysk.
- b. W przypadku wcześniejszego użycia impregnatu ogniochronnego (Holzprof) – impregnatu woskowo-olejowego lub lakierobejcy w kolorze ciemnego brązu, np. palisander.

- Zabezpieczenie przeciwogniowe

Zabezpieczenie wykonać za pomocą;

- a. Lakieru ogniochronnego Uniepal Drew Specjal FR lub FOBOS Z-Lak (nanosić po bejcy)
- b. Impregnatu ogniochronnego do drewna HOLZPROF (przed impregnatem koloryzującym).

Preparaty nanieść zgodnie z zaleceniem producenta, po zapoznaniu się z instrukcją techniczną produktu.

Zabiegi scalenia kolorystycznego i impregnacji poprzedzić przeprowadzeniem prób, w mniej ekspozowanych miejscach. Zaleca się aby ocena efektu scalenia kolorystycznego (w połączeniu z zabezpieczeniem przeciwogniowym) i wybór technologii dokonana została przez dyplomowanego konserwatora w porozumieniu (jeżeli to możliwe) z przedstawicielem WUOZ właściwego dla miejsca.

✓ zgodność kserokopii z oryginałem
stwierdzam dnia 14. 06. 2024
Piechocka
Inż. Jolanta Piechocka

Informacja bezpieczeństwa i ochrony zdrowia

sporządzono zgodnie z rozporządzeniem Ministra Infrastruktury z dnia 23 czerwca 2003 r. „w sprawie informacji dotyczącej bezpieczeństwa i ochrony zdrowia oraz planu bezpieczeństwa i ochrony zdrowia”.

Nazwa obiektu budowlanego : Roboty remontowe - zabezpieczenie przeciwogniowe i renowacja elewacji kaplicy p. w św Matki Boskiej Studziennej , kościoła parafialnego pw. św Anny w Żałem

Adres obiektu budowlanego : powiat Rypiński ; gmina Brzuze ; m Studzianka

obręb 0005 Kleszczyn; działka nr 192

Imię i nazwisko lub nazwa inwestora : Diecezja Płocka / Parafia w Żałem

Adres inwestora : 09-400 Płock ul. Tum ska 3a ; parafia w Żałem

Imię i nazwisko oraz adres projektanta, sporządzającego informację bioz:

inż. Jolanta Piechocka ; 86-005 Trzciniec ul. Sowia 2

CZĘŚĆ OPISOWA

1. Zakres robót dla całego zamierzenia budowlanego oraz kolejność realizacji poszczególnych obiektów.

- a) roboty przygotowawcze – zabezpieczenie placu budowy
- b) roboty remontowe elewacji z

2. Wykaz istniejących obiektów budowlanych.

Na działce nr 192 znajduje się budynek kaplicy

3. Wskazanie elementów zagospodarowania działki lub terenu, które mogą stwarzać zagrożenie bezpieczeństwa zdrowia ludzi.

Na działce nr 192 nie występują takie elementy, które mogą stwarzać zagrożenie bezpieczeństwa i zdrowia ludzi.

4. Wskazanie dotyczące przewidywanych zagrożeń występujących podczas realizacji robót budowlanych, określające skalę i rodzaj zagrożeń oraz miejsce i czas ich wystąpienia.

Podczas realizacji robót budowlanych mogą wystąpić takie zagrożenia jak:

- uszkodzenie części ciała podczas przebywania w zasięgu pracy maszyny
- upadek z wysokości ponad 5 m – podczas pracy na rusztowaniach, drabinach, pomostach, ruchomych podestach roboczych, masztach, , prace na wysokości należą do grupy robót szczególnie niebezpiecznych dlatego przy tych robotach muszą być zachowane szczególne środki ostrożności.

Przemieszczanie w poziomie stanowisko pracy powinno mieć zapewnione mocowanie końcówki linki bezpieczeństwa do pomocniczej liny ochronnej lub prowadnicy poziomej, zamocowanej na wysokości około 1,50 m wzdłuż zewnętrznej strony krawędzi przejścia.

Wytrzymałość i sposób zamocowania prowadnicy, powinny uwzględniać obciążenie dynamiczne spadającej osoby.

W przypadku gdy zachodzi konieczność przemieszczenia stanowiska pracy w pionie, linka bezpieczeństwa szelek bezpieczeństwa powinna być zamocowana do prowadnicy pionowej za pomocą urządzenia samohamującego.

Długość linki bezpieczeństwa szelek bezpieczeństwa nie powinna być większa niż 1,50 m.

Amortyzatory spadania nie są wymagane, jeżeli linki asekuracyjne są mocowane do linek urządzeń samohamujących, ograniczających wystąpienie siły dynamicznej w momencie spadania, zwłaszcza aparatów bezpieczeństwa lub pasów bezwładnościowych.

Osoby korzystające z urządzeń krzesełkowych, drabin linowych lub ruchomych podestów roboczych powinny być dodatkowo zabezpieczone przed upadkiem z wysokości za pomocą prowadnicy pionowej, zamocowanej niezależnie od lin nośnych drabiny, krzeselka lub podestu.

Ponadto, należy ustalić rodzaje prac, które powinny być wykonywane, przez co najmniej dwie osoby, w celu zapewnienia asekuracji, ze względu na możliwość wystąpienia szczególnego zagrożenia dla zdrowia lub życia ludzkiego.

Dotyczy to prac wykonywanych na wysokości powyżej 2,0 m w przypadkach, w których wymagane jest zastosowanie środków ochrony indywidualnej przed upadkiem z wysokości .

- uderzenie części ciała przedmiotem spadającym z wyższych kondygnacji i rusztowania
- możliwość urazów związanych z niewłaściwym składowaniem elementów lub materiałów budowlanych lub ich niewłaściwym przemieszczaniem

Strefa niebezpieczna, w której istnieje zagrożenie spadania z wysokości przedmiotów, powinna być ogrodzona balustradami i oznakowana w sposób uniemożliwiający dostęp osobom postronnym.

Strefa ta nie może wynosić mniej niż 1/10 wysokości, z której mogą spadać przedmioty, lecz nie mniej niż 6,0 m.

Przejścia, przejazdy i stanowiska pracy w strefie niebezpiecznej powinny być zabezpieczone daszkami ochronnymi.

Daszki ochronne powinny znajdować się na wysokości nie mniejszej niż 2,4 m nad terenem w najniższym miejscu i być nachylone pod kątem 45° w kierunku źródła zagrożenia.

Pokrycie daszków powinno być szczelne i odporne na przebicie przez spadające przedmioty.

- porażenie prądem podczas używania elektronarzędzi
- możliwość urazów ciała w przypadku braku odzieży ochronnej
- porażenie błon śluzowych, gałek ocznych pyłem lub inną substancją pylną podczas robót rozbiórkowych
- zatrucie organizmu, oparzenia podczas robót impregnacyjnych, odgrzybieniwych.

5. Wskazanie sposobu prowadzenia instruktażu pracowników przed przystąpieniem do realizacji robót szczególnie niebezpiecznych.

Wykonawca przed przystąpieniem do wykonywania robót budowlanych jest zobowiązany opracować instrukcję bezpiecznego ich wykonywania i zaznajomić z nią pracowników w zakresie wykonywanych przez nich robót.

Pracownicy zatrudnieni na placu budowy powinni być wyposażeni w odpowiedni dla danej pracy sprzęt ochronny osobisty lub zbiorowy oraz powinni być wyposażeni w odzież ochronną według obowiązujących tabel i norm zakładowych. Pracownicy są zobowiązani do stosowania ich zgodnie z przeznaczeniem.

Dla pracowników powinny być zorganizowane szkolenia BHP. Podczas szkolenia BHP należy zapoznać pracowników z ryzykiem zawodowym związanym z wykonywaną pracą na poszczególnych stanowiskach pracy oraz sposobem stosowania podczas pracy środków ochrony osobistej, zabezpieczających przed skutkami występujących zagrożeń.

6. Wskazanie środków technicznych i organizacyjnych, zapobiegających niebezpieczeństwom wynikającym z wykonywania robót budowlanych w strefach szczególnego zagrożenia zdrowia lub w ich sąsiedztwie, sąsiedztwie tym zapewniających bezpieczną i sprawną komunikację, umożliwiającą szybką ewakuację na wypadek pożaru, awarii i innych zagrożeń.

a) Prace na wysokości

przy pracach na rusztowaniach, podwyższeniach należy zapewnić:

- stabilność rusztowań i pomostów o odpowiedniej wytrzymałości z zabezpieczeniem ich przed nieprzewidywalną zmianą położenia
- powierzchnia pomostów powinna być wystarczająca dla pracowników, narzędzi i niezbędnego materiału
- zapewnić bezpieczeństwo przy komunikacji pionowej i dojścia do stanowiska pracy
- przed rozpoczęciem użytkowania rusztowania należy dokonać odbioru technicznego
- montaż rusztowań należy wykonać w oparciu o obowiązujące w tym zakresie przepisy i dokumentację techniczno- ruchową danego typu rusztowania
- montaż rusztowań może dokonać osoba przeszkolona w tym zakresie, posiadająca odpowiednie uprawnienia (książeczkę operatora)
- do montażu rusztowania, należy sporządzić protokół odbioru rusztowania, dopuszczający do użytkowania, potwierdzony wpisem do dziennika budowy

b) Prace rozbiórkowe

- Sposoby bezpiecznego wykonywania robót rozbiórkowych reguluje rozporządzenie ministra infrastruktury z dnia 6 lutego 2003 r. w sprawie bhp podczas robót budowlanych. Dz.u.2003, nr 47, poz. 401

Przed rozpoczęciem robót wymagane jest przygotowanie właściwego stanowiska pracy z uwzględnieniem:

- miejsca na składowanie materiałów rozbiórkowych
- zorganizowanie właściwego transportu materiałów
- materiały na stanowisku składowania należy układać tak, aby zapewniały swobodę ruchu
- przy robotach rozbiórkowych należy używać sprzętu ochrony osobistej stosownie do występujących zagrożeń

c) Prace impregnacyjne i odgrzybieniowe

- Roboty impregnacyjne lub odgrzybieniowe powinny być prowadzone z uwzględnieniem instrukcji producenta środków do wykonywania tych robót
- Roboty impregnacyjne lub odgrzybieniowe powinny być wykonywane przez osoby posiadające orzeczenie lekarskie o braku przeciwwskazań zdrowotnych do pracy z substancjami i preparatami chemicznymi
- Osoby wykonujące roboty związane z przygotowaniem podłoża na impregnację i narażone na pylenie powinny być wyposażone w środki ochrony indywidualnej oraz krem ochronny
- Materiały budowlane impregnowane mogą być użyte do montażu dopiero po pełnym wyschnięciu impregnatu.

d.) Składowanie materiałów

Na terenie budowy powinny być wyznaczone oznakowane, utwardzone i odwodnione miejsca do składania materiałów i wyrobów.

Składowiska materiałów, wyrobów i urządzeń technicznych należy wykonać w sposób wykluczający możliwość wywrócenia, zsunęcia, rozsunięcia się lub spadnięcia składowanych wyrobów i urządzeń.

Materiały drobnicowe powinny być ułożone w stosy o wysokości nie większej niż 2,0 m, a stosy materiałów workowanych ułożone w warstwach krzyżowo do wysokości nieprzekraczającej 10 – warstw.

Odległość stosów przy składowaniu materiałów nie powinna być mniejsza niż:

- a) 0,75 m - od ogrodzenia lub zabudowań,
- b) 5,00 m - od stałego stanowiska pracy.

Teren budowy powinien być wyposażony w sprzęt niezbędny do gaszenia pożarów, który powinien być regularnie sprawdzany, konserwowany i uzupełniany, zgodnie z wymaganiami producentów i przepisów przeciwpożarowych.

Ilość i rozmieszczenie gaśnic przenośnych powinno być zgodne z wymaganiami przepisów przeciwpożarowych.

7. Instruktaż pracowników przed przystąpieniem do realizacji robót szczególnie niebezpiecznych

Szkolenia w dziedzinie bezpieczeństwa i higieny pracy dla pracowników zatrudnionych na stanowiskach robotniczych, przeprowadza się jako:

- szkolenie wstępne,
- szkolenie okresowe.

Szkolenia te przeprowadzane są w oparciu o programy poszczególnych rodzajów szkolenia.

Szkolenia wstępne ogólne („instruktaż ogólny”) przechodzą wszyscy nowo zatrudniani pracownicy przed dopuszczeniem do wykonywania pracy.

Obejmuje ono zapoznanie pracowników z podstawowymi przepisami bhp zawartymi w Kodeksie pracy, w układach zbiorowych pracy i regulaminach pracy, zasadami bhp obowiązującymi w danym zakładzie pracy oraz zasadami udzielania pierwszej pomocy.

Szkolenie wstępne na stanowisku pracy („Instruktaż stanowiskowy”) powinien zapoznać pracowników z zagrożeniami występującymi na określonym stanowisku pracy, sposobami ochrony przed zagrożeniami, oraz metodami bezpiecznego wykonywania pracy na tym stanowisku.

Pracownicy przed przystąpieniem do pracy, powinni być zapoznani z ryzykiem zawodowym związanym z pracą na danym stanowisku pracy.

Fakt odbycia przez pracownika szkolenia wstępnego ogólnego, szkolenia wstępnego na stanowisku pracy oraz zapoznania z ryzykiem zawodowym, powinien być potwierdzony przez pracownika na piśmie oraz odnotowany w aktach osobowych pracownika.

Szkolenia wstępne podstawowe w zakresie bhp, powinny być przeprowadzone w okresie nie dłuższym niż 6 – miesięcy od rozpoczęcia pracy na określonym stanowisku pracy.

Szkolenia okresowe w zakresie bhp dla pracowników zatrudnionych na stanowiskach robotniczych, powinny być przeprowadzane w formie instruktażu nie rzadziej niż raz na 3 – lata, a na stanowiskach pracy, na których występują szczególne zagrożenia dla zdrowia lub życia oraz zagrożenia wypadkowe – nie rzadziej niż raz w roku.

Pracownicy zatrudnieni na stanowiskach operatorów żurawi, maszyn budowlanych i innych maszyn o napędzie silnikowym powinni posiadać wymagane kwalifikacje.

Powyższy wymóg nie dotyczy betoniarek z silnikami elektrycznymi jednofazowymi oraz silnikami trójfazowymi o mocy do 1 KW.

Na placu budowy powinny być udostępnione pracownikom do stałego korzystania, aktualne instrukcje bezpieczeństwa i higieny pracy dotyczące:

- wykonywania prac związanych z zagrożeniami wypadkowymi lub zagrożeniami zdrowia pracowników,
- obsługi maszyn i innych urządzeń technicznych,
- postępowania z materiałami szkodliwymi dla zdrowia i niebezpiecznymi,
- udzielania pierwszej pomocy.

W/w instrukcje powinny określać czynności do wykonywania przed rozpoczęciem danej pracy, zasady i sposoby bezpiecznego wykonywania danej pracy, czynności do wykonywania po jej zakończeniu oraz zasady postępowania w sytuacjach awaryjnych stwarzających zagrożenia dla życia lub zdrowia pracowników.

Nie wolno dopuścić pracownika do pracy, do której wykonywania nie posiada wymaganych kwalifikacji lub potrzebnych umiejętności, a także dostatecznej znajomości przepisów oraz zasad BHP.

Bezpośredni nadzór nad bezpieczeństwem i higieną pracy na stanowiskach pracy sprawują odpowiednio kierownik budowy (kierownik robót) oraz mistrz budowlany, stosownie do zakresu obowiązków.

Opracowała : *Piechocka*
inż. Jolanta Piechocka
upr. bud. WBPP-NB-7210/78/82

Trzciniec 14.06.2024 r

OŚWIADCZENIE

Na podstawie art. 34 ust.3d ustawy z dnia 7 lipca 1994 r Prawo Budowlane , j.t. Dz.U.z 2023 r poz. 682 oświadczamy, że projekt zagospodarowania terenu spełnienia wymagania ustawy , ustaleń określonych w przepisach dotyczących zamierzenia budowlanego polegającego na robotach remontowych elewacji budynku kaplicy na działce nr 192; obręb nr 0005 Kleszczyn ; m. Studzianka ; gmina Brzuze , oraz spełnienia przepisy i jest zgodny z obowiązującymi zasadami wiedzy technicznej .

Projektant :

inż. Jolanta Piechocka WBPP-NB-7210/78/82 / KUP/BO/1229/01

Piechocka
inż. Jolanta Piechocka
Uprawnienia budowlane do projektowania,
nadzorowania i kierowania robotami budowlanymi
bez ograniczeń w specjalności
konstrukcyjno-budowlanej w zakresie ogólnobudowlanym
nr WBPP-NB-7210/78/82 nr ewid. KUP/BO/1229/01

Trzciniec 14.06.2024 r


OŚWIADCZENIE

Na podstawie ustawy prawa budowlanego art.34 ust. 3 d pkt 3
Dz.U.z 2023 r poz. 682 niniejszym oświadczam, że projekt architektoniczny
dla potrzeb robót remontowych - zabezpieczenia przeciwogniowego i renowacji
elewacji kaplicy p .w Matki Boskiej Studziennej przy parafii Rzymsko
Katolickiej p.w św. Anny w Żałem na działce nr 192 obręb 0005 Kleszczyn
został opracowany zgodnie z obowiązującymi przepisami, normami oraz
zasadami wiedzy technicznej .

Projektant :

inż. Jolanta Piechocka - WBPP-NB-7210/78/82 / KUP/BO/1229/01

Piechocka
inż. Jolanta Piechocka
Uprawnienia budowlane do projektowania,
nadzorowania i kierowania robotami budowlanymi
bez ograniczeń w specjalności:
konstrukcyjno-budowlanej w zakresie ogólnobudowlanym
nr WBPP-NB-7210/78/82 nr ewid. KUP/BO/1229/01

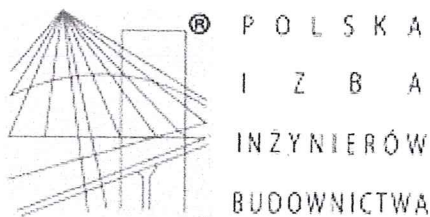

Zaświadczenie

o numerze weryfikacyjnym:

KUP-NJB-HPZ-6PP *

Pani JOLANTA PIECHOCKA o numerze ewidencyjnym KUP/BO/1229/01

adres zamieszkania ul. SOWIA 2, 86-005 TRZCINIEC

jest członkiem Kujawsko-Pomorskiej Okręgowej Izby Inżynierów Budownictwa i posiada wymagane ubezpieczenie od odpowiedzialności cywilnej.

Niniejsze zaświadczenie jest ważne do dnia 2024-12-31.

Zaświadczenie zostało wygenerowane elektronicznie i opatrzone bezpiecznym podpisem elektronicznym weryfikowanym przy pomocy ważnego kwalifikowanego certyfikatu w dniu 2023-11-07 roku przez:

Renata Staszak, Przewodniczący Rady Kujawsko-Pomorskiej Okręgowej Izby Inżynierów Budownictwa.

Zgodnie z art. 78¹ K.c.

§ 1. Do zachowania elektronicznej formy czynności prawnej wystarcza złożenie oświadczenia woli w postaci elektronicznej i opatrzenie go kwalifikowanym podpisem elektronicznym.

§ 2. Oświadczenie woli złożone w formie elektronicznej jest równoważne z oświadczeniem woli złożonym w formie pisemnej.

zgodność kserokopii z oryginałem

stwierdzam dnia 14. 06. 2024

Piechocka
inż. Jolanta Piechocka

* Weryfikację poprawności danych w niniejszym zaświadczeniu można sprawdzić za pomocą numeru weryfikacyjnego zaświadczenia na stronie Polskiej Izby Inżynierów Budownictwa www.piib.org.pl lub kontaktując się z biurem właściwej Okręgowej Izby Inżynierów Budownictwa.

Nr ..WBPP-NB=7210/78/82

DECYZJA

O STWIERDZENIU PRZYGOTOWANIA ZAWODOWEGO
do pełnienia samodzielnych funkcji technicznych w budownictwie

Na podstawie § 5 ust. 1, § 6 ust. 1 i 3, § 7 i § 13 ust. 1 pkt. 2 lit. a rozporządzenia Ministra Gospodarki Terenowej i Ochrony Środowiska, z dnia 20 lutego 1975 r. w sprawie samodzielnych funkcji technicznych w budownictwie (Dz. U. Nr 8, poz. 46 stwierdza się, że:

Obywatel(ka) JOLANTA ANNA KRUS

..... inżynier budownictwa lądowego

(tytuł naukowy — zawodowy)

urodzony(a) dnia 29 września 1949 r. w Bydgoszczy

posiada przygotowanie zawodowe upoważniające do wykonywania samodzielnej funkcji

..... projektanta, kierownika budowy i robót

w specjalności konstrukcyjno — budowlanej

w zakresie ogólnobudowlanym

Obywatel(ka) Jolanta Anna Krus jest upoważniony(a) do:

- 1/ sporządzania projektów w zakresie rozwiązań konstrukcyjno-budowlanych budynków oraz innych budowli, z wyłączeniem linii, węzłów i stacji kolejowych, dróg oraz lotniskowych dróg startowych i manipulacyjnych, mostów, budowli hydrotechnicznych i melioracji wodnych,
- 2/ sporządzania w budownictwie osób fizycznych projektów w zakresie rozwiązań architektonicznych,
 - a/ budynków inwentarskich i gospodarczych, adaptacji projektów typowych i powtarzalnych innych budynków oraz sporządzania planów zagospodarowania działki związanych z realizacją tych budynków,
 - b/ budowli nie będących budynkami,
- 3/ kierowania, nadzorowania i kontrolowania budowy i robót, kierowania i kontrolowania wytwarzania konstrukcyjnych elementów budowlanych oraz oceniania i badania stanu technicznego w zakresie wszelkich budynków oraz innych budowli, z wyłączeniem linii, węzłów i stacji kolejowych, dróg oraz lotniskowych dróg startowych i manipulacyjnych, mostów, budowli hydrotechnicznych i wodnomelioracyjnych.

stwierdzam dnia 14.06.2024

Piechocka
Jolanta Krus

SP/HB



WSiP Bydgoszcz

Z upoważnienia Wojewody
GŁÓWNY INSPEKTOR WZDZIAŁU

mgr inż. Andrzej Januszewski