


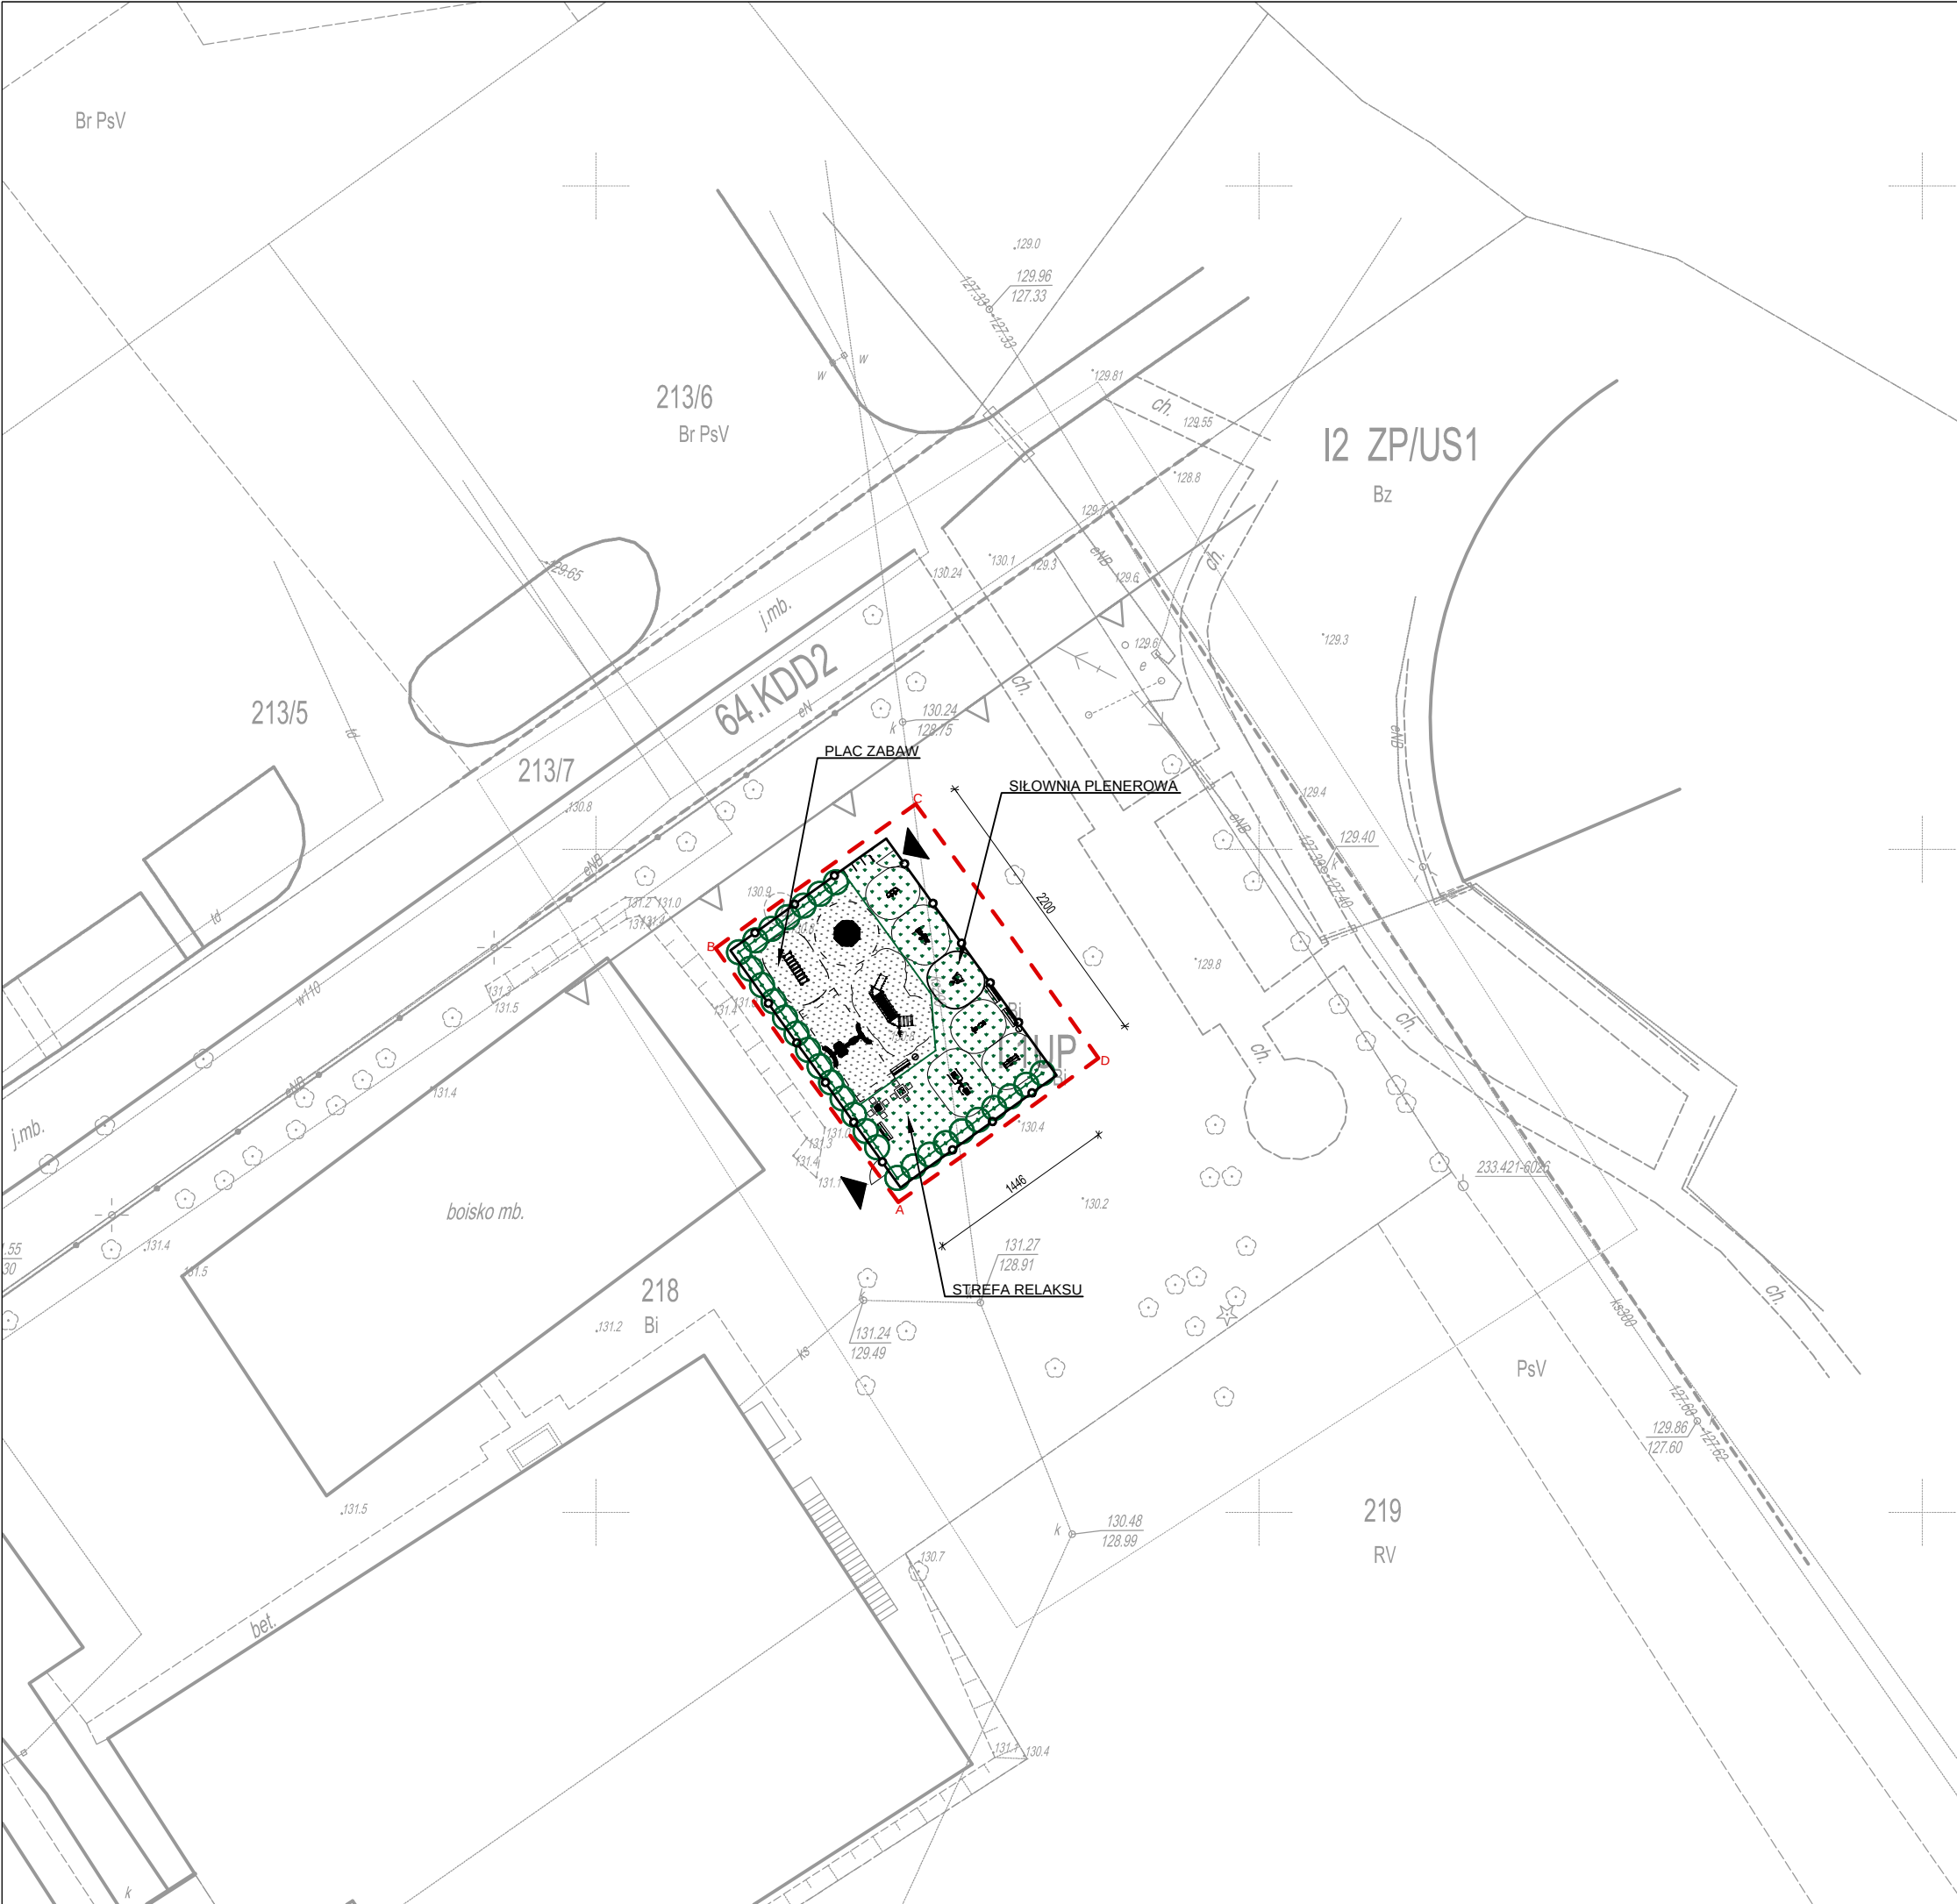

- UWAGA:
1. NIE SKALOWAĆ WYMIARÓW Z RYSUNKU.
 2. WSZYSTKIE WYMIARY POWINNY BYĆ SPRAWDZONE W NATURZE.
 3. RYSUNEK WINIEN BYĆ ANALIZOWANY W POŁĄCZENIU Z ODNOŚNYMI RYSUNKAMI BRANŻOWYMI.
 4. RYSUNEK JEST OBJĘTY PRAWAMI AUTORSKIMI KRAJOWEGO INSTYTUTU ROZWOJU INFRASTRUKTURY SPORTOWEJ (Dz.U.24/1994,poz.83,art.115-118) I NIE MOŻE BYĆ UŻYWANY CZY REPRODUKOWANY W CZĘŚCI LUB CAŁOŚCI BEZ PISEMNEJ ZGODY AUTORÓW.

L E G E N D A	
A ... D	GRANICA OPRACOWANIA
	WEJŚCIE NA TEREN OPRACOWANIA
ROŚLINNOŚĆ PROJEKTOWANA	
	KRZEWY
	TRAWNIK
PROJEKTOWANE ELEMENTY ZAGOSPODAROWANIA	
	ŁAWKA
	URZĄDZENIA SIŁOWNI PLENEROWEJ
	KOSZ NA ŚMIECI
	NAWIERZCHNIA PIASKOWA BEZPIECZNA
	STOJAKI NA ROWERY
	OGRODZENIE DO MODERNIZACJI WRAZ Z FURTkami
1. STÓŁ DO SZACHÓW 1a. STÓŁ DO CHINCZYKA 2. BIEGACZ 3. MOTYL + STEPER 4. MOTYL INTEGRACYJNY 5. PRASA NOŻNA 6. ORBITREK 7. WYCIĄG + WYCISKANIE 8. TABLICA INFORMACYJNA 9. LINARIUM STOZEK 10. HUŚTAWKA PODWÓJNA 11. ZESTAW ZABAWOWY 12. POMOST RUCHOMY	

■ GENERALNY PROJEKTANT:

KIRIS

KRAJOWY INSTYTUT
ROZWOJU INFRASTRUKTURY SPORTOWEJ

ul. Secemińska 3 lok 25, 01-485 Warszawa
tel. 668 114 856 KRS 0000684130,
e-mail sekretariat@kiris.pl, www.kiris.pl
NIP 5223094644 Regon 367651026

■ INWESTOR:

GMINA ROZOZI

ul. Wojciecha Kętrzyńskiego 22

12-114 Rozogi

■ INWESTYCJA:

PROJEKT BUDOWLANY ELEMENTÓW SIŁOWNI PLENEROWEJ,
STREFY RELAKSU, PLACU ZABAW W RAMACH PROGRAMU OSA-
OTWARTE STREFY AKTYWNOŚCI

Plac Jana Pawła II 1,
DZ. NR EW. 218 Z OBRĘBU 281705_2.0016/ Rozogi

■ PRZEDMIOT: PROJEKT ZAGOSPODAROWANIA TERENU SCHEMAT			
■ BRANŻA: ZIELEŃ		■ FAZA: BUDOWLANY	
■ PROJEKTANT: mgr inż. Łukasz Górzyński		■ NR UPRAWNIEN: MA/040/05	■ PODPIS:
■ ZESPÓŁ PROJEKTOWY:		■ NR UPRAWNIEN: OGR.301/2008	■ PODPIS:
inż. arch. kraj. Marzena Bronisz		■ NR UPRAWNIEN: OGR.123311	■ PODPIS:
inż. arch. kraj. Jagoda Nowak			
■ DATA: 02.2018	■ SKALA: 1:500	■ REWIZJA:	■ NUMER RYSUNKU: RO:PZT:01