



EGZ. II / III

PRACOWNIA PROJEKTOWA
architekt Zbigniew Antczak

ul. Umińskiego 7A/36, 61-517 Poznań
e-mail: antczak@tonet.pl; tel / fax 61 83 - 35 - 407, tel 61 83 - 51 - 491
NIP 783 - 100 - 83 - 15; REGON 630229752; kom. 601 - 78 - 34 - 58
PKO BP S.A. Poznań, Nr konta: 62 1020 4027 0000 1502 0042 7518
ING Bank Śląski, Konto numer: 92 1050 1520 1000 0090 6830 9369

Branża: Architektura, Konstrukcja		NZ : 08 / 2021
Faza:	PROJEKT BUDOWLANY	
Inwestor:	Parafia pw. Chrystusa Dobrego Pasterza w Orchowie ul. Powstańców Wielkopolskich 1 62-436 Orchowo	
Zadanie projektowe:	Projekt architektoniczny budowlano - konserwatorski kompleksowego remontu kościoła.	
Obiekt:	Kościół pw. Marcina w Linówcu Linówek 8 62-436 Orchowo dz. nr 70, obr. Linówek, gm. Orchowo, pow. śłupecki <u>KATEGORIA OBIEKTU BUDOWLANEGO: X</u>	
Treść opracowania:	Projekt budowlano - konserwatorski. Remont i rewaloryzacja budynku kościoła pw. św. Marcina w Linówcu.	
Teczka zawiera:		
1. Projekt zagospodarowania terenu.		
2. Projekt architektoniczno-budowlany (architektura / konstrukcja).		
3. Załączniki projektu budowlanego.		
Poznań, sierpień 2021 r. – styczeń 2022 r.		

Siarostwo Powiatowe w Ślupcy
Wydział Architektury i Budownictwa
Niniejszy projekt zagospodarowania działki/terenu
oraz projekt architektoniczno-budowlany zostały
zatwierdzone w decyzji o pozwoleniu na budowę

Nr 159/2022 z dnia 08.04.2022 r.



PRACOWNIA PROJEKTOWA
architekt Zbigniew Antczak

ul. Umińskiego 7A / 36, 61 - 517 Poznań
e-mail: antczak@tonet.pl; tel. / fax. 61 83 - 35 - 407, tel. 61 83 - 51 - 491
NIP 783 - 100 - 83 - 15; REGON 630229752; kom. 601 - 78 - 34 - 58
PKO BP S.A. Poznań, Nr konta: 62 1020 4027 0000 1502 0042 7518
ING Bank Śląski, Konto numer: 92 1050 1520 1000 0090 6830 9369

STAROSTWO JAWAŃSKIE
w ŚLESZEV
62-500 ŚLESZE

Branża: Architektura	NZ : 08 / 2021
Faza:	PROJEKT ZAGOSPODAROWANIA TERENU
Inwestor:	Parafia pw. Chrystusa Dobrego Pasterza w Orchowie ul. Powstańców Wielkopolskich 1 62-436 Orchowo
Obiekt:	Kościół pw. Marcina w Linówcu Linówiec 8 62-436 Orchowo dz. nr 70, obr. Linówiec, gm. Orchowo, pow. śłupecki <u>KATEGORIA OBIEKTU BUDOWLANEGO: X</u>
Treść opracowania:	Projekt zagospodarowania terenu wokół kościoła pw. św. Marcina w Linówcu.
Architektura Projektant:	mgr inż. arch. Zbigniew Antczak, 70/89/Pw, 1/94 WKZ stopień zawodowy, imię i nazwisko, nr uprawnień bud.  Podpis
Architektura Sprawdzający:	mgr inż. arch. Magdalena Dzioba, WP-OIA/OKK/UpB/14/2006 stopień zawodowy, imię i nazwisko, nr uprawnień bud.  Podpis
Poznań, sierpień 2021 r. – styczeń 2022 r.	

SPIS ZAWARTOŚCI

PROJEKT ZAGOSPODAROWANIA TERENU

Kościół pw. Św. Marcina w Linówcu.
Linówek 8, 62-436 Orchowo
dz. nr 70, obręb Linówek, gm. Orchowo, pow. Śłupecki

I. OPIS TECHNICZNY

DO PROJEKTU ZAGOSPODAROWANIA TERENU:

str. 4

- 1.0. PRZEDMIOT ZAMIERZENIA BUDOWLANEGO.
- 2.0. ISTNIEJĄCY STAN ZAGOSPODAROWANIA.
- 3.0. PROJEKTOWANE ZAGOSPODAROWANIE.
- 4.0. DANE LICZBOWE:
 - 4.1. ZESTAWIENIE POWIERZCHNI,
 - 4.2. GABARYTY BUDYNKU KOŚCIOŁA.
- 5.0. DOSTĘPNOŚĆ DLA OSÓB NIEPEŁNOSPRAWNYCH.
- 6.0. INFORMACJE DOTYCZĄCE OCHRONY KONSERWATORSKIEJ.
- 7.0. DANE OKREŚLAJĄCE WPŁYW EKSPLOATACJI GÓRNICZEJ
- 8.0. INFORMACJE DOTYCZĄCE PRZEWIDYWANYCH ZAGROŻEŃ
DLA ŚRODOWISKA ORAZ HIGIENY I ZDROWIA UŻYTKOWNIKÓW.
- 9.0. WARUNKI DOTYCZĄCE OCHRONY PRZECIWPOŻAROWEJ.
- 10.0. EMISJA HAŁASU.
- 11.0. OBSZAR ODDZIAŁYWANIA OBIEKTU.
- 12.0. UWAGI KOŃCOWE.

str. 4.

str. 4.

str. 5.

str. 6.

str. 6.

str. 6.

str. 7.

str. 7.

str. 7.

str. 7.

str. 7.

str. 8.

str. 8.

str. 9.

II. CZĘŚĆ RYSUNKOWA

DO PROJEKTU ZAGOSPODAROWANIA TERENU

str. 10

Rys. 01. Plan sytuacyjny

skala 1:1000

str. 12.

III. DOKUMENTY

DOŁĄCZONE DO PROJEKTU ZAGOSPODAROWANIA TERENU

str. 13

1.0. OŚWIADCZENIE PROJEKTANTÓW

O SPORZĄDZENIU PROJEKTU ZGODNIE Z OBOWIĄZUJĄCYMI
PRZEPISAMI I ZASADAMI WIEDZY TECHNICZNEJ.

str. 14

2.0. KSEROKOPIE UPRAWNIEŃ PROJEKTOWYCH I ZAŚWIADCZEŃ O PRZYNALEŻNOŚCI DO SAMORZĄDÓW ZAWODOWYCH PROJEKTANTÓW:

str. 15.

- ARCHITEKTURA /projektant/
mgr inż. arch. Zbigniew Antczak:

- decyzja o stwierdzeniu przygotowania zawodowego nr 70/89/Pw,
- zaświadczenie o przynależności do Wielkopolskiej Okręgowej Izby
Architektów RP o nr ewidencyjnym WP-0378,

str. 17

str. 18



- zaświadczenie o przynależności do Wielkopolskiej Okręgowej Izby Inżynierów Budownictwa o nr ewidencyjnym WKP/BO/0077/01 (zaświadczenie ważne od 2021-01-01 do 2021-12-31),
 - zaświadczenie o przynależności do Wielkopolskiej Okręgowej Izby Inżynierów Budownictwa o nr ewidencyjnym WKP/BO/0077/01 (zaświadczenie ważne od 2022-01-01 do 2022-12-31),
 - zaświadczenie uprawiające do prowadzenia prac techniczno - budowlanych i projektowych w specjalności architektonicznej przy zabytkach nieruchomych o nr ewidencyjnym 1/94,
 - zaświadczenie potwierdzające posiadanie praktyki zawodowej oraz uprawniające do prowadzenia prac konserwatorskich, prac restauratorskich, robót budowlanych, badań konserwatorskich, badań architektonicznych i innych działań przy zabytku wpisanym do rejestru zabytków oraz badań archeologicznych, wydane przez Wielkopolskiego Wojewódzkiego Konserwatora Zabytków, z dnia 10.08.2012 r.
- **ARCHITEKTURA /sprawdzający/**
mgr inż. arch. Magdalena Dzioba:
- decyzja o stwierdzeniu przygotowania zawodowego nr WP-OIA/OKK/UpB/14/2006,
 - zaświadczenie o przynależności do Wielkopolskiej Okręgowej Izby Architektów RP o nr ewidencyjnym WP-0596.

str. 19

str. 20

str. 21

str. 22

str. 23

str. 24.



OPIS TECHNICZNY

PROJEKT ZAGOSPODAROWANIA TERENU

Kościół pw. Św. Marcina w Linówcu.
Linówek 8, 62-436 Orchowo
dz. nr 70, obręb Linówek, gm. Orchowo, pow. Słpecki

STAN ISTNIEJĄCY
1:20
62-436 ORCHOWO

1.0. PRZEDMIOT ZAMIERZENIA BUDOWLANEGO

Przedmiotem inwestycji jest kompleksowy remont kościoła pw. św. Marcina w Linówcu.

Celem prac jest powstrzymanie procesu niszczenia, naprawa zniszczeń oraz działanie mające na celu możliwie wierne przywrócenie utraconych walorów plastycznych – estetycznych.

Prace remontowe swoim zakresem nie ingerują w istniejące zagospodarowanie terenu działki **nr 70, obr. Linówek, gm. Orchowo**, na której zlokalizowany jest kościół.

2.0. ISTNIEJĄCY STAN ZAGOSPODAROWANIA

Kościół zlokalizowany jest w Linówcu, na działce oznaczonej numerem administracyjnym **70, obr. Linówek, gm. Orchowo**. Plan kościoła oparty o wydłużony korpus nawowy, prostokątny, zamknięty od strony wschodniej trójbocznie. Do korpusu kościoła przylegają trzy niższe bryły: kruchty, zakrystii i kaplicy, kryte dachami dwuspadowymi. Prostokątna kruchta, z dostawionymi do niej schodami, od strony zachodniej. Od strony południowej – Zakrystia na planie prostokąta z prowadzącymi do niej jednobiegowymi schodami. Od strony północnej – kaplica na planie prostokąta, we wnętrzu oddzielona od nawy arkadą.

Kościół w całości kryty dachem łamanym – mansardowym z ośmioboczną wieżyczką od strony zachodniej, zwieńczoną hełmem cebulastym. Na działce zlokalizowana jest również zabytkowa dzwonnica.

Teren posiada dostęp do drogi publicznej.

Budynek posiada istniejące przyłącza zapewniające zaopatrzenie w energię elektryczną.

Odprowadzenie wód deszczowych na grunt w obrębie działki. Szczegóły przedstawiono w części rysunkowej projektu zagospodarowania terenu.

Teren inwestycji graniczy z działkami o nr. ewid.: **66/3-** od strony północnej, zachodniej, **136/2-** od strony południowej oraz **132/1, 136/1** - od strony wschodniej.



3.0. PROJEKTOWANE ZAGOSPODAROWANIE – bez zmian do stanu istniejącego

Projekt nie przewiduje zmian w zagospodarowaniu terenu.

W niniejszym opracowaniu prace związane z zagospodarowaniem terenu zostają ograniczone do prac bezpośrednio związanych z remontem budynku i z niego wynikających.

Budynek zlokalizowany na działce *nr 70, obr. Linówek, gm. Orchowo*. Zakres opracowania zaznaczono kolorem żółtym, na planie sytuacyjnym terenu.

Budynek istniejący - projekt nie zmienia jego parametrów kubaturowych. Obsługa komunikacyjna budynku nie ulegnie zmianie - dojście do budynku odbywa się od strony wschodniej istniejącym zjazdem z drogi publicznej. Wejście na działkę stanowi brama rozwierana.

Do budynku kościoła prowadzą 2 indywidualne wejścia- od strony północnej wejście frontowe, od strony zachodniej wejście do Zakrystii.

Na działce nie planuje się miejsc postojowych. Parkowane odbywać się będzie na dotychczasowych zasadach, w zakresie miejsc postojowych ogólnodostępnych na pobliskich ulicach.

3.1. Przyłącza infrastruktury technicznej:

BEZ ZMIAN

Przyłącza istniejące – bez zmian do stanu istniejącego.

3.2. Odprowadzenie wód opadowych i roztopowych:

BEZ ZMIAN

Odprowadzenie wód opadowych i roztopowych z nieruchomości oraz z nawierzchni szczelnych odbywać się będzie na grunt w obrębie działki objętej wnioskiem.

3.3. Ukształtowanie terenu:

BEZ ZMIAN

Projekt przewiduje obniżenie poziomu terenu bezpośrednio przy kościele poniżej poziomu belki podwalinowej. Po obniżeniu terenu i usunięciu opaski betonowej wokół kościoła konieczne będzie dostosowanie istniejących stopni wejściowych do pomieszczeń zakrystii i kruchty do nowego poziomu terenu. Przyjęto wysokość terenu jako - 0.52cm



5.0. DOSTĘPNOŚĆ DLA OSÓB NIEPEŁNOSPRAWNYCH

Projekt przewiduje dostosowanie budynku kościoła do potrzeb osób niepełnosprawnych poprzez montaż ruchomych pochylni / podestów, nienaruszających zabytkowej tkanki budynku.

Główne wejście należy dostosować dla osób niepełnosprawnych - maksymalny próg 2cm.

Projekt przewiduje obniżenie poziomu terenu bezpośrednio przy kościele poniżej poziomu belki podwalinowej. Po obniżeniu terenu i usunięciu opaski betonowej wokół kościoła konieczne będzie dostosowanie istniejących stopni wejściowych.

6.0. INFORMACJE DOTYCZĄCE OCHRONY KONSERWATORSKIEJ

Budynek kościoła pw. św. Marcina w Linówcu jest zabytkiem architektury sakralnej wpisanym decyzją Wielkopolskiego Wojewódzkiego Konserwatora Zabytków w Poznaniu, do rejestru zabytków, pod numerem 826/Wlkp/A, z dnia 30.04.1984 r.

7.0. DANE OKREŚLAJĄCE WPŁYW EKSPLOATACJI GÓRNICZEJ

Przedmiotowa działka nie leży w obszarze wpływu eksploatacji górniczej.

8.0. INFORMACJE DOTYCZĄCE PRZEWIDYWANYCH ZAGROŻEŃ DLA ŚRODOWISKA ORAZ HIGIENY I ZDROWIA UŻYTKOWNIKÓW

Na działce nie przewiduje się lokalizacji urządzeń stanowiących zagrożenie dla środowiska oraz higieny i zdrowia użytkowników.

Prace budowlane dotyczące realizacji inwestycji nie pogorszą standardów użytkowania działek sąsiednich oraz nie zakłócą funkcjonowania i użytkowania tych terenów.

9.0. WARUNKI DOTYCZĄCE OCHRONY PRZECIWPOŻAROWEJ

Budynek sakralny wpisany do rejestru zabytków - nie dotyczy.

Dostęp do działki, na której usytuowany jest kościół bezpośrednio z drogi.



10.0. EMISJA HAŁASU

Bez zmian – w budynku kościoła, ani na terenie działki, na której znajduje się budynek objęty opracowaniem, nie przewiduje się montażu urządzeń technicznych mogących emitować nadmierny hałas.

11.0. OBSZAR ODDZIAŁYWANIA OBIEKTU

Bez zmian - Obszar oddziaływania obiektu nie ulegnie zmianie po realizacji planowanej inwestycji. Obszar oddziaływania obiektu obejmuje działkę na której został on zaprojektowany (*dz. nr 70, obr. Linówek, gm. Orchowo*).

Obszar oddziaływania obiektu określono zgodnie z art. 3 pkt. 20, art. 20 ust. 1 pkt. 1c oraz art. 34 ust. 3 pkt. 5 Prawa budowlanego, spełniając wymogi §14 pkt. 8 oraz §18 Rozporządzenia Ministra Rozwoju, w sprawie szczegółowego zakresu formy projektu budowlanego (tekst jednolity: Dz. U. z 2020 r. poz. 1609). Został on określony w oparciu o rozporządzenie w sprawie warunków technicznych, jakim powinny odpowiadać budynki i ich usytuowanie (Dz. U. 2002 nr 75 poz. 690 z późniejszymi zmianami).

Planowana inwestycja nie powoduje ograniczenia w sposobie użytkowania lub zagospodarowania sąsiednich działek.

Rozwiązania przyjęte w niniejszym projekcie nie powodują zanieczyszczenia powietrza, zapylenia, hałasu, odoru, drgań, a także nie zmieniają stosunków wodnych na działkach sąsiednich.

Projektowane rozwiązania nie będą wpływać na sąsiednie nieruchomości w zakresie zacieniania oraz przesłaniania.



12.0. UWAGI KOŃCOWE

- 12.1. Wszelkie zmiany lub odstępstwa od rozwiązań zawartych w niniejszym projekcie są możliwe jedynie za zgodą autora projektu oraz Służb Konserwatorskich.
- 12.2. Wszystkie roboty należy wykonywać zgodnie z projektem i sztuką budowlaną.
- 12.3. Osoby sprawujące nadzór na budowie winny posiadać wymagane uprawnienia budowlane oraz być członkami właściwych izb budowlanych.
- 12.4. Wykonanie remontu na podstawie niniejszej dokumentacji należy powierzyć wyłącznie wykonawcy specjalizującemu się w tego rodzaju pracach w obiektach zabytkowych, mającemu udokumentowane osiągnięcia.
- 12.5. Przy realizacji obowiązują warunki techniczne wykonania i odbioru robót budowlano – montażowych oraz przepisy BHP, jakie obowiązują w budownictwie.
- 12.6. W przypadku wystąpienia jakichkolwiek nieścisłości lub wątpliwości należy skontaktować się z projektantem.

Opracował:

mgr inż. arch. Zbigniew Antczak

Sprawdził:

mgr inż. arch. Magdalena Dzioba



KOŚCIÓŁ PW. ŚW. MARCINA W LINÓWCU
Linówek 8, 62-436 Orchowo
dz. nr 70, obręb Linówek, gm. Orchowo, pow. ślpecki

STANOWISKO DOWIATOWE
w Ślpecy
ul. Polna 20
62-400 ŚLPECA

CZEŚĆ RYSUNKOWA

PROJEKT ZAGOSPODAROWANIA TERENU

Kościół pw. Św. Marcina w Linówcu.
Linówek 8, 62-436 Orchowo
dz. nr 70, obręb Linówek, gm. Orchowo, pow. Ślpecki



PRACOWNIA PROJEKTOWA architekt Zbigniew Antczak
ul. Umińskiego 7A / 36, 61-517 Poznań, e-mail: antczak@tinet.pl; tel / fax 61 83-35-407

KOŚCIÓŁ PW. ŚW. MARCINA W LINÓWCU
Linówek 8, 62-436 Orchowo
dz. nr 70, obręb Linówek, gm. Orchowo, pow. śłupecki

STALIA STALOWO-ŻELAZNE
w Słupcy
ul. Piłsudskiego 20
62-400 SŁUPCA

SPIS RYSUNKÓW:

PROJEKT ZAGOSPODAROWANIA TERENU

Kościół pw. Św. Marcina w Linówcu.
Linówek 8, 62-436 Orchowo
dz. nr 70, obręb Linówek, gm. Orchowo, pow. Śłupecki

Rys. 01. Plan sytuacyjny

skala 1:1000



PRACOWNIA PROJEKTOWA architekt Zbigniew Antczak
ul. Umińskiego 7A/36, 61-517 Poznań, e-mail: antczak@tonet.pl; tel / fax 61 83-35-407

woj. wielkopolskie
powiat : słupecki
gmina : ORCHOWO
obręb : LINÓWIEC

KOPIA MAPY ZASADNICZEJ

Sekcja 4.14. 343. 203

Skala 1 : 1000

STAROSTWO POWIATOWE W SŁUPCY

Powiatowy Ośrodek Dok. Geodezyjno-Kartograficznej
62-400 Słupca, ul. Pomańska 16, nr stat. 3023

Poświadcza się zgodność niniejszej mapy z
oryginałem przyjętym do Państwowego
Zasobu Geodezyjnego i Kartograficznego


w dn. 1997
i zaewidencjonowano za Nr _____

Niniejsza mapa nie może służyć
do celów projektowych.

Zgodnie z art. 18 ustawy z dnia 17.05.1989 r.
- Prawo geodezyjne i kartograficzne
(Dz. U. 2000 r. Nr 100, poz. 1086, ze zm.)
rozpowszechnianie, rozprowadzanie oraz
reprodukowanie w celu rozpowszechniania
i rozprowadzania niniejszej mapy wymaga
zezwolenia Starosty Słupeckiego.

2008-06-26

Kierownik Powiatowego Ośrodka
Geodezyjno-Kartograficznego

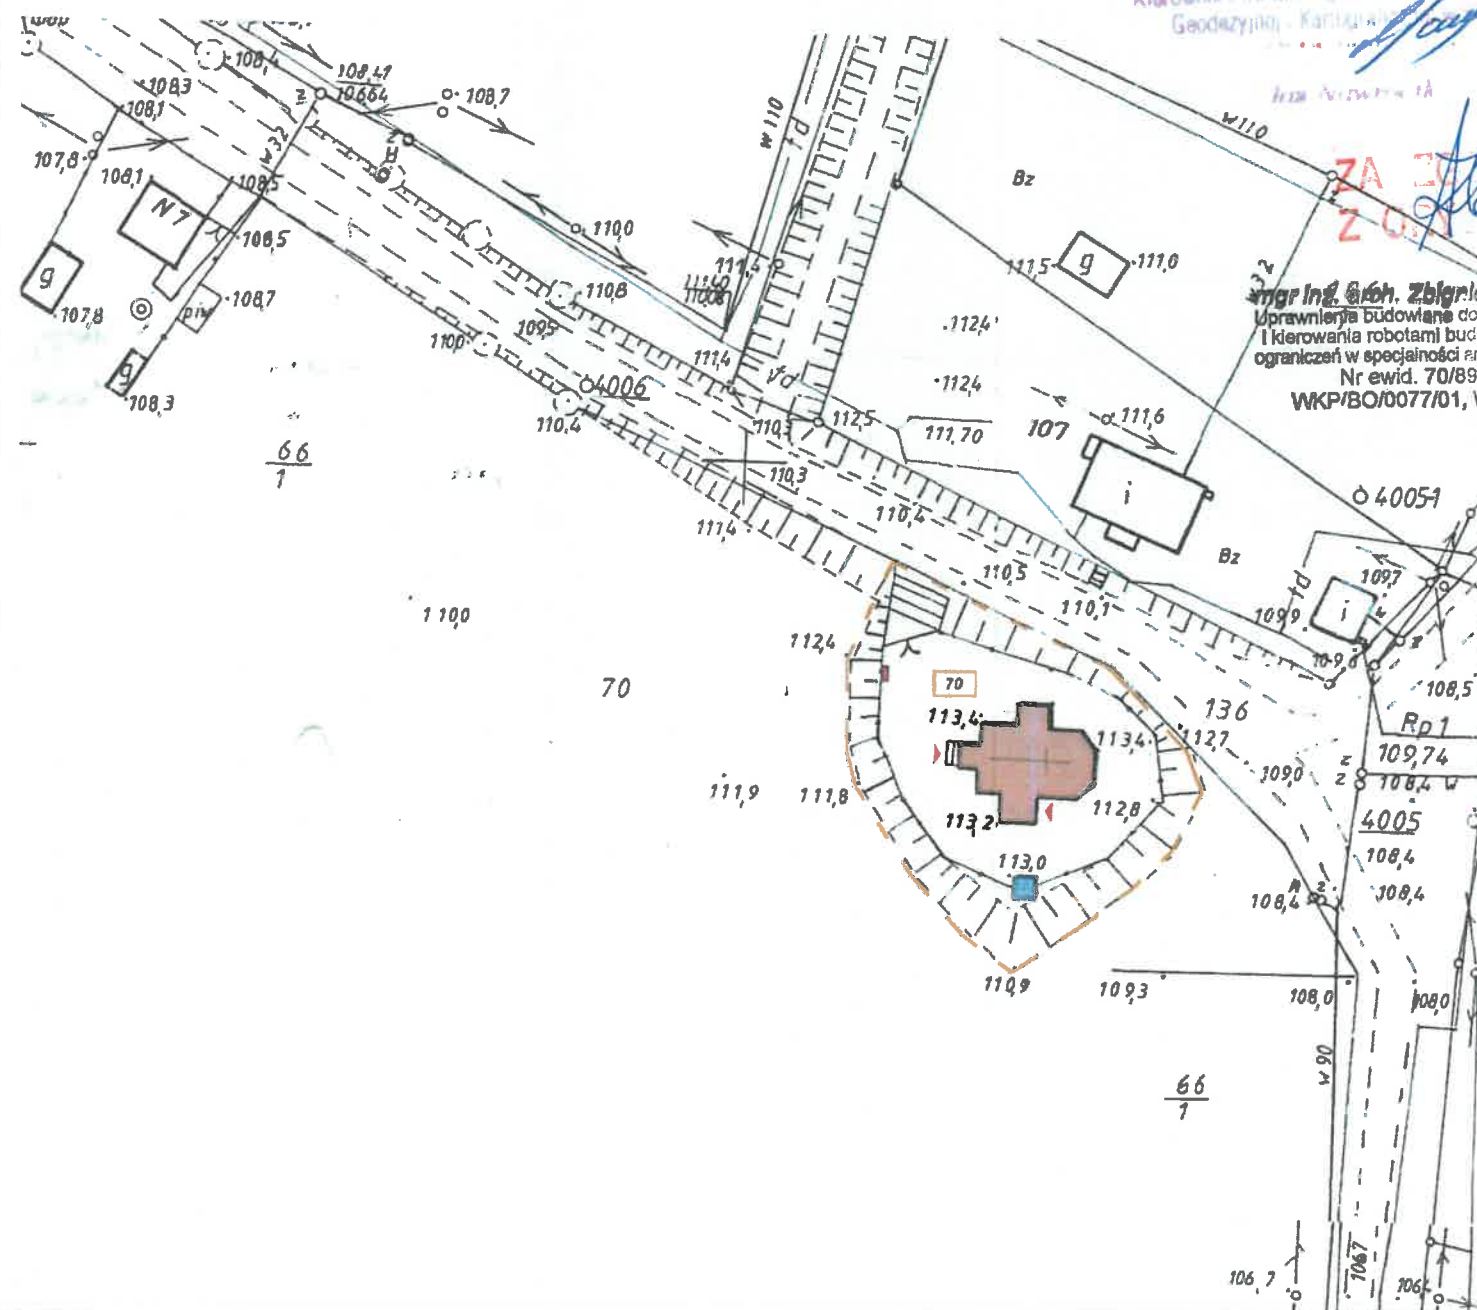

LEGENDA

pp= 112,8-113,4 m n.p.m

- GRANICA ADMINISTRACYJNA DZIAŁKI
- 70 NUMER ADMINISTRACYJNY DZIAŁKI
- KOŚCIÓŁ PW. ŚW. MARCINA
BUDYNEK OBJĘTY OPRACOWANIEM
- DZWONNICA PRZEZNACZONA DO KONSERWACJI
- TABLICA INFORMACYJNA
- WEJŚCIA DO BUDYNKU KOŚCIOŁA

UWAGA!

- Wykonawca jest zobowiązany sprawdzić wszystkie wymiary przed rozpoczęciem prac budowlanych.
Nie skalować i nie pobierać wymiarów bezpośrednio z rysunków.
W przypadku wystąpienia jakichkolwiek nieścisłości lub wątpliwości należy skontaktować się z zespołem projektowym.
Wszystkie szczegóły wymagają uzgodnień z Konserwatorem Zabytków.

PRACOWNIA PROJEKTOWA arch. Zbigniew Antczak

ul. Umińskiego 7A/36, 61-517 Poznań e-mail: antczak@onet.pl
tel./fax. (61) 83-35-407, tel. (61) 83-51-491, kom. 601-78-344-58

INWESTOR:	PARAFIA PW. CHRYSZTUSA DOBREGO PASTERZA W ORC HOWIE UL. POWSTAŃCÓW WIELKOPOLSKICH 1 62-436 ORCHOWO	Nr rysunku:	01
OBIEKT:	KOŚCIÓŁ PW. ŚW. MARCINA W LINÓWCU LINÓWIEC 8, 62-436 ORCHOWO DZIAŁKA NR 70, OBRĘB LINÓWIEC, GMINA ORCHOWO		
ZADANIE PROJEKTOWE:	PROJEKT BUDOWLANO - KONSERWATORSKI REMONTU I REWALORYZACJI BUDYNKU KOŚCIOŁA ŚW. MARCINA W LINÓWCU		
ARCHITEKTURA PROJEKTANT:	mgr inż. arch. Zbigniew Antczak upr. 70/B9/PW PSOZ WK2 P-61/94	FAZA:	SKALA:
PROJEKTANT SPRAWDZAJĄCY:	mgr inż. arch. Magdalena Dzłoba upr. WP-OIA/OKK/lpB/14/2006	INWENTARYZACJA	1:1000
KONSTRUKCJA PROJEKTANT:	mgr inż. Maciej Walawender upr. 83/Pw/92		
PROJEKTANT SPRAWDZAJĄCY:	mgr inż. Karol Zimny upr. 158/B5/Pw	BRANŻA:	DATA:
OPRACOWANIE:	mgr inż. arch. Aleksandra Antczak mgr inż. arch. Joanna Walczuk	ARCHITEKTURA KONSTRUKCJA	08.2021 01.2022
TREŚĆ:	PLAN SYTUACYJNY		

KOŚCIÓŁ PW. ŚW. MARCINA W LINÓWCU
Linówek 8, 62-436 Orchowo
dz. nr 70, obręb Linówek, gm. Orchowo, pow. słpecki

STAROSTWO POWIATOWE
w Słpecy
ul. Powiatowa 20
62-400 SŁPECA


DOKUMENTY

PROJEKT ZAGOSPODAROWANIA TERENU

Kościół pw. Św. Marcina w Linówcu.
Linówek 8, 62-436 Orchowo
dz. nr 70, obręb Linówek, gm. Orchowo, pow. Słpecki



PRACOWNIA PROJEKTOWA architekt Zbigniew Antczak
ul. Umińskiego 7A / 36, 61-517 Poznań, e-mail: antczak@tonet.pl; tel / fax 61 83 - 35 - 407

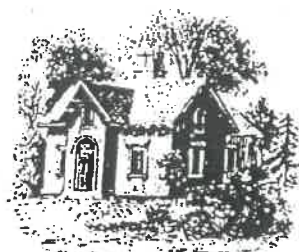

PRACOWNIA PROJEKTOWA
architekt Zbigniew Antczak

ul. Umińskiego 7A/36, 61-517 Poznań
e-mail: antczak@tonet.pl; tel / fax 61 83 - 35 - 407, tel 61 83 - 51 - 491
NIP 783 - 100 - 83 - 15; REGON 630229752; kom. 601 - 78 - 34 - 58
PKO BP S.A. Poznań, Nr konta: 62 1020 4027 0000 1502 0042 7518
ING Bank Śląski, Konto numer: 92 1050 1520 1000 0090 6830 9369

OŚWIADCZENIE PROJEKTANTA

Umowa nr: NZ : 08/2021	Parafia pw. Chrystusa Dobrego Pasterza w Orchowie ul. Powstańców Wielkopolskich 1 62-436 Orchowo
Przedmiot umowy:	Projekt budowlano - konserwatorski. Remont i rewaloryzacja budynku kościoła pw. św. Marcina w Linówcu.
Branża:	Architektura

Oświadczam, że zgodnie z art. 34 ust. 3d pkt. 3 ustawy z dnia 07.07.1994 r. Prawa Budowlanego (tekst jednolity Dz. U. z 2020 r. poz. 1333 z późniejszymi zmianami) opracowany projekt zagospodarowania terenu budynku kościoła pw. św. Marcina w zlokalizowanego w Linówcu na działce oznaczonej na mapie numerem administracyjnym 70, (obr. Linówek, gm. Orchowo) został sporządzony zgodnie z obowiązującymi przepisami i zasadami wiedzy technicznej.

BRANŻA	AUTOR	UPRAWNIENIA	PODPIS
Architektura Projektant	mgr inż. arch. Zbigniew Antczak	70/89/Pw, 1/94/WKZ	
Architektura Sprawdzający	mgr inż. arch. Magdalena Dzioba	WP-OIA/ OKK/UpB/14/2006	
Poznań, sierpień 2021 r. – styczeń 2022 r.			

KOŚCIÓŁ PW. ŚW. MARCINA W LINÓWCU
Linówek 8, 62-436 Orchowo
dz. nr 70, obręb Linówek, gm. Orchowo, pow. słpecki

SAMORZĄD GMINY
LINÓWEK
ul. Słpecka 20
62-436 LINÓWEK

KSEROKOPIE UPRAWNIEŃ PROJEKTOWYCH I ZAŚWIADCZEŃ
O PRZYNALEŻNOŚCI DO SAMORZĄDÓW ZAWODOWYCH
PROJEKTANTÓW



PRACOWNIA PROJEKTOWA architekt Zbigniew Antczak
ul. Umińskiego 7A/36, 61-517 Poznań, e-mail: antczak@tonet.pl; tel / fax 61 83-35-467

**KSEROKOPIE UPRAWNIEN PROJEKTOWYCH I ZAŚWIADCZEŃ
O PRZYNALEŻNOŚCI DO SAMORZĄDÓW ZAWODOWYCH
PROJEKTANTÓW:**

• **ARCHITEKTURA /projektant/**

mgr inż. arch. Zbigniew Antczak:

- decyzja o stwierdzeniu przygotowania zawodowego nr 70/89/Pw,
- zaświadczenie o przynależności do Wielkopolskiej Okręgowej Izby Architektów RP o nr ewidencyjnym WP-0378,
- zaświadczenie o przynależności do Wielkopolskiej Okręgowej Izby Inżynierów Budownictwa o nr ewidencyjnym WKP/BO/0077/01 (zaświadczenie ważne od 2021-01-01 do 2021-12-31),
- zaświadczenie o przynależności do Wielkopolskiej Okręgowej Izby Inżynierów Budownictwa o nr ewidencyjnym WKP/BO/0077/01 (zaświadczenie ważne od 2022-01-01 do 2022-12-31),
- zaświadczenie uprawiające do prowadzenia prac techniczno - budowlanych i projektowych w specjalności architektonicznej przy zabytkach nieruchomych o nr ewidencyjnym 1/94,
- zaświadczenie potwierdzające posiadanie praktyki zawodowej oraz uprawniające do prowadzenia prac konserwatorskich, prac restauratorskich, robót budowlanych, badań konserwatorskich, badań architektonicznych i innych działań przy zabytku wpisanym do rejestru zabytków oraz badań archeologicznych, wydane przez Wielkopolskiego Wojewódzkiego Konserwatora Zabytków, z dnia 10.08.2012 r.

• **ARCHITEKTURA /sprawdzający/**

mgr inż. arch. Magdalena Dzioba:

- decyzja o stwierdzeniu przygotowania zawodowego nr WP-OIA/OKK/UpB/14/2006,
- zaświadczenie o przynależności do Wielkopolskiej Okręgowej Izby Architektów RP o nr ewidencyjnym WP-0596.



Poznań, dnia 26.04.1999 r.

6-cenno

Nr 70/99/P.



Decyzja o stwierdzeniu przygotowania zawodowego

do pełnienia samodzielnych funkcji technicznych w budownictwie

§ ust. 1 i 2, § 6 ust. 1 i 2, § 7 Na podstawie § 15 § 13 ust. 1 pkt 1

ministra Gospodarki Terenowej i Ochrony Środowiska z dnia 20 lutego 1975 r. w sprawie samodzielnych funkcji technicznych w budownictwie (Dz. U. Nr 8, poz. 46) stwierdza się, że:

Obywatel(ka)

Zbigniew Antoni

(imię i nazwisko)

Inżynier architekt

(tytuł naukowy - zawodowy)

urodzony(a) dnia 10.01.

19.56 r. w Olaszynie

posiada przygotowanie zawodowe upoważniające do wykonywania samodzielnych funkcji

projektowania oraz kierownictwa budowy i robót

(redakcja funkcji)

w specjalności architektonicznej

(rodzaj specjalności techniczno-budowlanej)

w zakresie architektury

(specjalność zawodowa)

Obywatel(ka)

jest upoważniony(a) do:

- sporządzania projektów w zakresie rzęzi:

a/ architektonicznych wszystkich obiektów budowlanych,

b/ konstrukcyjno-budowlanych obiektów budowlanych w budownictwie osób fizycznych z wyłączeniem konstrukcji fundamentów, głębokich i trudnych konstrukcji statycznie niewyznaczalnych,

- kierowania, nadzorowania i kontrolowania budowy i robót, kierowania

i kontrolowanie wytwarzania konstrukcyjnych elementów budowlanych oraz

oceniania i badania stanu technicznego:

a/ wszelkich budynków,

b/ budowli w budownictwie osób fizycznych oraz budowli służących do celów rozrywkowych, wypoczynku i sportu z wyłączeniem konstrukcji fundamentów, głębokich i trudniejszych konstrukcji statycznie niewyznaczalnych.

/34

Zastępca Dyrektora

mgr inż. Zbigniew Antczak

mgr inż. arch. Zbigniew Antczak
Uprawnienia budowlane do projektowania
i kierowania robotami budowlanymi bez
ograniczeń w specjalności architektonicznej.
Nr ewid. 70/89/Pw
WKP/BO/0077/91-WP-0378

ZA ZGODNOŚĆ
Z ORYGINAŁEM



(podpis i pieczęć)

PZOARK - 44444 - 909

DŁUGOŚĆ: 1060/97 N-106



IZBA ARCHITEKTÓW
RZECZYPOSPOLITEJ POLSKIEJ

Wielkopolska Okręgowa Rada Izby Architektów RP

ZAŚWIADCZENIE - ORYGINAŁ

(wypis z listy architektów)

Wielkopolska Okręgowa Rada Izby Architektów RP zaświadcza, że:

mgr inż. arch. Zbigniew Antczak

posiadający kwalifikacje zawodowe do pełnienia samodzielnych funkcji technicznych w budownictwie w specjalności architektonicznej i w zakresie posiadanych uprawnień nr **70/89/PW**, jest wpisany na listę członków Wielkopolskiej Okręgowej Izby Architektów RP pod numerem: **WP-0378**.

Członek czynny od: 01-06-2002 r.

Data i miejsce wygenerowania zaświadczenia: 13-01-2021 r. Poznań.

Zaświadczenie jest ważne do dnia: **30-06-2022 r.**

Podpisano elektronicznie w systemie informatycznym Izby Architektów RP przez:
Agnieszka Figielek, Sekretarz Okręgowej Rady Izby Architektów RP.

Nr weryfikacyjny zaświadczenia:

WP-0378-8261-27D6-49CY-A6DD

mgr inż. arch. Zbigniew Antczak
Uprawnienia budowlane do projektowania
i kierowania robotami budowlanymi bez
ograniczeń w specjalności architektonicznej.
Nr ewid. 70/89/Pw
WKP/BO/0077/01 WP-0378

Dane zawarte w niniejszym zaświadczeniu można sprawdzić podając nr weryfikacyjny zaświadczenia w publicznym serwisie internetowym Izby Architektów: www.izbaarchitektow.pl lub kontaktując się bezpośrednio z właściwą Okręgową Izbą Architektów RP.

STOWISKO INŻYNIERÓW BUDOWNICTWA

ul. ... 20
62-...

STOWISKO INŻYNIERÓW BUDOWNICTWA
POLSKA
IZBA
INŻYNIERÓW
BUDOWNICTWA

Zaświadczenie

o numerze weryfikacyjnym:

WKP-5TI-V3H-2Y1 *

Pan Zbigniew Antczak o numerze ewidencyjnym WKP/BO/0077/01
adres zamieszkania ul. Umińskiego 7a/36, 61-517 Poznań
jest członkiem Wielkopolskiej Okręgowej Izby Inżynierów Budownictwa i posiada wymagane
ubezpieczenie od odpowiedzialności cywilnej.
Niniejsze zaświadczenie jest ważne od 2021-01-01 do 2021-12-31.

Zaświadczenie zostało wygenerowane elektronicznie i opatrzone bezpiecznym podpisem elektronicznym
weryfikowanym przy pomocy ważnego kwalifikowanego certyfikatu w dniu 2020-12-16 roku przez:

Jerzy Stroński, Przewodniczący Rady Wielkopolskiej Okręgowej Izby Inżynierów Budownictwa.

(Zgodnie art. 5 ust 2 ustawy z dnia 18 września 2001 r. o podpisie elektronicznym (Dz. U. 2001 Nr 130 poz. 1450) dane w postaci
elektronicznej opatrzone bezpiecznym podpisem elektronicznym weryfikowanym przy pomocy ważnego kwalifikowanego certyfikatu są
równoważne pod względem skutków prawnych dokumentom opatrzonym podpisami własnoręcznymi.)

mgr inż. arch. Zbigniew Antczak
Uprawnienia budowlane do projektowania
i kierowania robotami budowlanymi bez
ograniczeń w specjalności architektonicznej.
Nr ewid. 70/89/Pw
WKP/BO/0077/01, WP-0378

**ZA ZGODNOŚĆ
Z ORYGINAŁEM**

* Weryfikację poprawności danych w niniejszym zaświadczeniu można sprawdzić za pomocą numeru weryfikacyjnego zaświadczenia na
stronie Polskiej Izby Inżynierów Budownictwa www.piib.org.pl lub kontaktując się z biurem właściwej Okręgowej Izby Inżynierów
Budownictwa.

STAROSTWO

W ŚLĄSKU
111 PL
67-40015

PAŃSTWOWA SŁUŻBA OCHRONY ZABYTKÓW
ODDZIAŁ WOJEWÓDZKI W POZNANIU
WOJEWÓDZKI KONSERWATOR ZABYTKÓW
61-834 Poznań, ul. Gołębia 2

Poznań, dnia 05.05.1994

PSOZ. 630/94

ZAŚWIADCZENIE NR 1 / 94

Wojewódzki Konserwator Zabytków w Poznaniu, działając na podstawie przepisu § 20 rozporządzenia Ministra Kultury i Sztuki z dnia 20 stycznia 1994 roku o zasadach i trybie udzielania zezwoleń na prowadzenie prac konserwatorskich przy zabytkach oraz prac archeologicznych i wykopaliskowych, warunkach ich prowadzenia oraz kwalifikacjach osób, które mają prawo do prowadzenia tej działalności (Dz. U. Nr 16, poz. 55 z dn. 7 lutego 1994 roku) - zaświadcza że -

mgr inż. arch. Zbigniew Antczak

posiada kwalifikacje do prowadzenia prac techniczno - budowlanych i projektowych w specjalności architektonicznej przy zabytkach nieruchomych.

Wojewódzki
KONSERWATOR ZABYTKÓW
w Poznaniu
mgr Maria Strzałko


opłata skarbową

30.000,-

uiszczono na kopii

mgr inż. arch. Zbigniew Antczak
Uprawnienia budowlane do projektowania
i kierowania robotami budowlanymi bez
ograniczeń w specjalności architektonicznej.
Nr ewid. 70/89/Pw
WKP/BO/0077/01, WP-0378

ZA ZGODNOŚĆ
Z ORYGINAŁEM

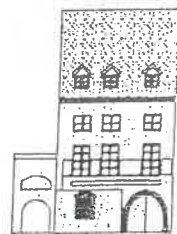

WOJEWÓDZKI URZĄD OCHRONY ZABYTKÓW
w Poznaniu
WIELKOPOLSKI
WOJEWÓDZKI KONSERWATOR ZABYTKÓW

61-834 Poznań
ul. Golebia 2
tel. 61 852 80 03
61 852 80 04
fax. 61 852 80 02
<http://wosoz.ibip.pl>
e-mail: wuoz@poznan.wuoz.gov.pl

Poznań, dnia 10.08.2012r.

Po- WN. 5142. 6231.1.2012

Pan

Zbigniew Antczak

Ul. Umińskiego 7A/36

61-517 Poznań

Odpowiadając na Pana pismo z dnia 09.08.2012r. dot. potwierdzenia posiadania co najmniej 2-letniej praktyki zawodowej na budowie przy zabytkach nieruchomych wpisanych do rejestru zabytków Wielkopolski Wojewódzki Konserwator Zabytków potwierdza, że posiada Pan wymaganą wieloletnią praktykę zawodową na budowie przy zabytkach nieruchomych.

Tym samym spełnia Pan warunki określone w § 24 ust. 2 Rozporządzenia Ministra Kultury i Dziedzictwa Narodowego z dnia 27 lipca 2011r. w sprawie prowadzenia prac konserwatorskich, prac restauratorskich, robót budowlanych, badań konserwatorskich, badań architektonicznych i innych działań przy zabytku wpisanym do rejestru zabytków oraz badań archeologicznych (Dz.U.Nr 165, poz. 987), tj. może Pan kierować robotami budowlanymi oraz wykonywać nadzór inwestorski przy zabytkach nieruchomych wpisanych do rejestru zabytków zgodnie z posiadanymi przez Pana uprawnieniami budowlanymi.

Zastępca Dyrektora
Wojewódzkiego Urzędu Ochrony Zabytków
Zbigniew Antczak
mgr inż. arch. Zbigniew Antczak
Uprawnienia budowlane do projektowania
i kierowania robotami budowlanymi bez
ograniczeń w specjalności architektonicznej.
Nr ewid. 70/89/Pw
WKP/BO/007/001, WP-0378

ZA ZŁOŻENIE
Z ORYGINAŁEM



IZBA ARCHITEKTÓW
WIELKOPOLSKA OKRĘGOWA IZBA ARCHITEKTÓW

OKRĘGOWA KOMISJA KWALIFIKACYJNA

Ld: WP-OIA/OKK/ 98/2006

Poznań, dnia 9 grudnia 2006 r.

sygnatura akt: 7130/WOIA-OKK/ 21/2004

DECYZJA nr WP-OIA/OKK/UpB/ 14 /2006

Na podstawie art. 12 ust. 1 pkt 1 i ust. 2, art. 13 ust. 1 pkt 1 i art. 14 ust. 1 pkt 1 ustawy z dnia 7 lipca 1994 r. - Prawo budowlane (tekst jednolity: Dz. U. z 2003 r. Nr 207, poz. 2016; dalsze zmiany: Dz. U. z 2004 r. Nr 6, poz. 41, Nr 92, poz. 881, Nr 93, poz. 888 i Nr 96, poz. 959, z 2005 r. Nr 113, poz. 954, Nr 163, poz. 1362 i 1364 oraz Nr 169, poz. 1419 oraz z 2006 r. Nr 12, poz. 63); art. 11 i 24 ust. 1 pkt 2 ustawy z dnia 15 grudnia 2000 r. o samorządach zawodowych architektów, inżynierów budownictwa oraz urbanistów (Dz. U. z 2001 r. Nr 5, poz. 42, z 2002 r. Nr 23, poz. 221 i Nr 153, poz. 1271 i Nr 240, poz. 2052, z 2003 r. Nr 124, poz. 1152 i Nr 190, poz. 1864, z 2004 r. Nr 141, poz. 1492 oraz z 2005 r. Nr 150, poz. 1247); oraz art. 104 i 107 § 1 i 4 ustawy z dnia 14 czerwca 1960 r. - Kodeks postępowania administracyjnego (tekst jednolity: Dz. U. z 2000 r. Nr 98, poz. 1071; dalsze zmiany: Dz. U. z 2001 r. Nr 49, poz. 509, z 2002 r. Nr 113, poz. 984, Nr 153, poz. 1271, i Nr 169, poz. 1387, z 2003 r. Nr 130, poz. 1188, z 2004 r. Nr 162, poz. 1692 oraz z 2005 r. Nr 64, poz. 565 i Nr 78, poz. 682)

stwierdza się, że

Pani

Mgr inż. arch. Magdalena Joanna Dzioba

posiada odpowiednie wykształcenie techniczne i praktykę zawodową
i nadaje się

UPRAWNIENIA BUDOWLANE

w specjalności architektonicznej do projektowania bez ograniczeń

Decyzja niniejsza jako uwzględniająca w całości żądanie strony nie wymaga uzasadnienia.

Od decyzji przysługuje Pani/Panu odwołanie do Krajowej Komisji Kwalifikacyjnej Izby Architektów. Odwołanie wnosi się za pośrednictwem organu, który wydał decyzję tj. Okręgowej Komisji Kwalifikacyjnej Wielkopolskiej Okręgowej Izby Architektów, w terminie 14 dni od dnia doręczenia decyzji.



Przewodniczący
Wielkopolskiej Okręgowej Komisji Kwalifikacyjnej

Andrzej J. Nowak
architekt

Strona 1 z 2

61-712 Poznań, ul. Stary Rynek 56, Tel/fax: (061) 855 08 46, 852 00 20, E-mail: wielkopolska@izbaarchitektow.pl
http://wielkopolska.arp.pl NIP: 778-13-99-181 Regon: 017466395-00074 Konto: PKO BP S.A., Nr 71 1020 4027 0000 1202 0033 5935

ZA ZGODNOŚĆ
Z ORYGINAŁEM

mgr inż. arch. Zbigniew Antczak
Uprawnienia budowlane do projektowania
i kierowania robotami budowlanymi bez
ograniczeń w specjalności architektonicznej.
Nr ewid. 70/89/Pw
WKP/BO/0077/01, WP-0378



IZBA ARCHITEKTÓW
RZECZYPOSPOLITEJ POLSKIEJ

Wielkopolska Okręgowa Rada Izby Architektów RP

ZAŚWIADCZENIE - ORYGINAŁ

(wypis z listy architektów)

Wielkopolska Okręgowa Rada Izby Architektów RP zaświadcza, że:

mgr inż. arch. Magdalena Joanna Dzioba

posiadająca kwalifikacje zawodowe do pełnienia samodzielnych funkcji technicznych w budownictwie w specjalności architektonicznej i w zakresie posiadanych uprawnień nr **WP-OIA/OKK/UpB/14/2006**,
jest wpisana na listę członków Wielkopolskiej Okręgowej Izby Architektów RP
pod numerem: **WP-0596**.

Członek czynny od: 01-03-2007 r.

Data i miejsce wygenerowania zaświadczenia: 02-03-2021 r. Poznań.

Zaświadczenie jest ważne do dnia: **30-06-2022 r.**

Podpisano elektronicznie w systemie informatycznym Izby Architektów RP przez:
Agnieszka Figielek, Sekretarz Okręgowej Rady Izby Architektów RP.


Nr weryfikacyjny zaświadczenia:

WP-0596-B984-42CY-FEA6-9Y8C

ZA ZGODNOŚĆ
Z ORYGINAŁEM




mgr inż. arch. Zbigniew Antczak
Uprawnienia budowlane do projektowania
i nadzoru nad robotami budowlanymi bez
ograniczeń w specjalności architektonicznej.
Nr ewid. 70/89/Pw
WKP/BO/0077/01, WP-0378

Dane zawarte w niniejszym zaświadczeniu można sprawdzić podając nr weryfikacyjny
zaświadczenia w publicznym serwisie internetowym Izby Architektów: www.izbaarchitektow.pl
lub kontaktując się bezpośrednio z właściwą Okręgową Izbą Architektów RP.

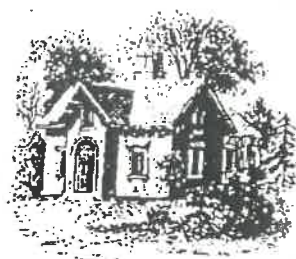

PRACOWNIA PROJEKTOWA
architekt Zbigniew Antczak

ul. Umińskiego 7A / 36, 61 - 517 Poznań
e-mail: antczak@tonet.pl; tel. / fax. 61 83 - 35 - 407, tel. 61 83 - 51 - 491
NIP 783 - 100 - 83 - 15; REGON 630229752; kom. 601 - 78 - 34 - 58
PKO BP S.A. Poznań, Nr konta: 62 1020 4027 0000 1502 0042 7518
ING Bank Śląski, Konto numer: 92 1050 1520 1000 0090 6830 9369

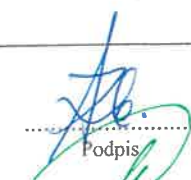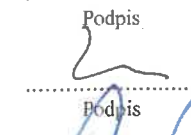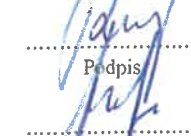Branża: Architektura / Konstrukcja		NZ : 08/2021
Faza: PROJEKT ARCHITEKTONICZNO-BUDOWLANY		
Inwestor:	Parafia pw. Chrystusa Dobrego Pasterza w Orchowiu ul. Powstańców Wielkopolskich 1 62-436 Orchowo	
Obiekt:	Kościół pw. Marcina w Linówcu Linówek 8 62-436 Orchowo dz. nr 70, obr. Linówek, gm. Orchowo, pow. słupecki <u>KATEGORIA OBIEKTU BUDOWLANEGO: X</u>	
Treść opracowania:	Projekt budowlano - konserwatorski. Remont i rewaloryzacja budynku kościoła pw. św. Marcina w Linówcu.	
Architektura Projektant:	mgr inż. arch. Zbigniew Antczak, 70/89/Pw, 1/94 WKZ stopień zawodowy, imię i nazwisko, nr uprawnień bud.	 Podpis
Architektura Sprawdzający:	mgr inż. arch. Magdalena Dzioba, WP-OIA/OKK/UpB/14/2006 stopień zawodowy, imię i nazwisko, nr uprawnień bud.	 Podpis
Konstrukcja Projektant:	mgr inż. Maciej Walawender 83/Pw/92, WKP/BO/5357/01 stopień zawodowy, imię i nazwisko, nr uprawnień bud.	 Podpis
Konstrukcja Sprawdzający:	mgr inż. Karol Zimny 158/85/Pw stopień zawodowy, imię i nazwisko, nr uprawnień bud.	 Podpis
Instalacje elektr. Projektant:	inż. Waldemar Roj, GPII-630/129/76 stopień zawodowy, imię i nazwisko, nr uprawnień bud.	 Podpis
Instalacje elektr. Sprawdzający:	mgr inż. Michał Mądrzak, 290/85/Pw stopień zawodowy, imię i nazwisko, nr uprawnień bud.	 Podpis
Poznań, sierpień 2021 r. – styczeń 2022 r.		

SPIS ZAWARTOŚCI

PROJEKT ARCHITEKTONICZNO – BUDOWLANY

Projekt budowlano – konserwatorski remontu i rewitalizacji kościoła pw. Św. Marcina w Linówcu.
Linówek 8, 62-436 Orchowo

dz. nr 70, obręb Linówek, gm. Orchowo, pow. Ślpecki

I. OPIS TECHNICZNY

DO PROJEKTU ARCHITEKTONICZNO - BUDOWLANEGO
(ARCHITEKTURA / KONSTRUKCJA):

1.0.	PODSTAWA OPRACOWANIA.	str. 7
2.0.	DANE EWIDENCYJNE.	str. 7
3.0.	ZAKRES OPRACOWANIA – ZAŁOŻENIA PROJEKTOWE.	str. 8
4.0.	CHARAKTERYSTYKA OBIEKTU:	str. 8
4.1.	PRZEZNACZENIE I PROGRAM UŻYTKOWY OBIEKTU BUDOWLANEGO,	str. 8
4.2.	RYS HISTORYCZNY OBIEKTU,	str. 9
4.3.	UKŁAD PRZESTRZENNY, FORMA ARCHITEKTONICZNA, OGÓLNY OPIS UKŁADU KONSTRUKCYJNEGO BUDYNKU,	str. 10
4.4.	PODSTAWOWE ELEMENTY KONSTRUKCJI KOŚCIOŁA PW. ŚW. MARCINA W LINÓWCU,	str. 10-12
4.5.	DANE LICZBOWE, CHARAKTERYSTYCZNE PARAMETRY OBIEKTU BUDOWLANEGO,	str. 13.
4.6.	OPINIA GEOTECHNICZNA, SPOSÓB POSADOWIENIA OBIEKTU BUDOWLANEGO,	str. 13
4.7.	DOSTĘPNOŚĆ DLA OSÓB NIEPEŁNOSPRAWNYCH,	str. 13
4.8.	CHARAKTERYSTYKA EKOLOGICZNA - wpływ obiektu na środowisko, zdrowie ludzi i obiekty sąsiednie.	str. 14.
5.0.	ZAKRES PRAC, OPIS PRZYJĘTYCH ROZWIĄZAŃ PROJEKTOWYCH, MATERIAŁOWYCH I TECHNICZNYCH:	str. 15
5.1.	UWAGI OGÓLNE,	str. 15
5.2.	SZCZEGÓŁOWY OPIS KONIECZNYCH DO WYKONANIA PRAC BUDOWLANO – KONSERWATORSKICH:	str. 16.
5.2.1.	FUNDAMENTY MUROWANE KOŚCIOŁA ORAZ DZWONNICY Z COKOŁEM CEGLANYM ORAZ SPOCZYWAJĄCE NA NICH BELKI PODWALINOWE,	str. 16
5.2.2.	ŚCIANY DREWNIANE ZRĘBOWE, OSZALOWANIE ZEWNĘTRZNE, ELEWACJE,	str. 16.
5.2.3.	WIEŻBA DACHOWA I STROPY DREWNIANE,	str. 17
5.2.4.	POKRYCIE DACHÓW KOŚCIOŁA, WIEŻY ORAZ DZWONNICY,	str. 19
5.2.5.	STOLARKA OKIENNA I DRZWIOWA,	str. 19
5.2.6.	WNĘTRZA KOŚCIOŁA: SCHODY, CHÓR, ŚCIANY WEWNĘTRZNE, PODŁOGI:	str. 20



5.2.6.1.SCHODY,	str. 20
5.2.6.2.CHÓR,	str. 20
5.2.6.3.PODŁOGI,	str. 21
5.2.6.4.ŚCIANY (NAWA GŁÓWNA, PREZBITERIUM, KRUCHTA, ZAKRYSTIA, KAPLICA),	str. 21-22
5.2.7. INSTALACJE,	str. 22
5.2.8. OTOCZENIE KOŚCIOŁA, SCHODY ZEWNĘTRZNE, DZWONNICA.	str. 22
6.0. WARUNKI OCHRONY PRZECIWPOŻAROWEJ.	str. 23
7.0. OBSZAR ODDZIAŁYWANIA OBIEKTU.	str. 23
8.0. UWAGI KOŃCOWE.	str. 24

II. CZEŚĆ FOTOGRAFICZNA
DO PROJEKTU ARCHITEKTONICZNO - BUDOWLANEGO
(ARCHITEKTURA / KONSTRUKCJA)

str. 29

III. CZEŚĆ RYSUNKOWA
DO PROJEKTU ARCHITEKTONICZNO - BUDOWLANEGO
(ARCHITEKTURA / KONSTRUKCJA):

str. 37

Rys. 01.		skala 1: 1000
Plan sytuacyjny		
Rys. 02.		skala 1: 100
Rzut kondygnacji przyziemia	Inwentaryzacja/ projekt	
Rys. 03.		skala 1: 100
Rzut na wysokości okien	inwentaryzacja/ projekt	
Rys. 04.		skala 1: 100
Rzut Wieży Dachowej	inwentaryzacja/ projekt	
Rys. 05.		skala 1: 100
Przekrój poprzeczny A-A	inwentaryzacja/ projekt	
Rys. 06.		skala 1: 100
Przekrój poprzeczny B-B	inwentaryzacja/ projekt	
Rys. 07.		skala 1: 100
Przekrój poprzeczny C-C	inwentaryzacja/ projekt	
Rys. 08.		skala 1: 100
Przekrój podłużny D-D	inwentaryzacja/ projekt	
Rys. 09.		skala 1: 100
Rzut Dachy	inwentaryzacja/ projekt	
Rys. 10.		skala 1: 100
Elewacja frontowa – północna	inwentaryzacja/ projekt	
Rys. 11.		skala 1: 100
Elewacja boczna – wschodnia	inwentaryzacja/ projekt	
Rys. 12.		skala 1: 100
Elewacja tylna – południowa	inwentaryzacja/ projekt	
Rys. 13.		skala 1: 100
Elewacja boczna – zachodnia	inwentaryzacja/ projekt	
Rys. 14.		skala 1: 100
Dzwonnica	inwentaryzacja/ projekt	



Rys. 15.		
Okno 03	projekt	skala 1: 20
Rys. 16.		
Drzwi Frontowe	projekt	skala 1: 20
Rys. 17.		
Zestawienie stanu istniejącego z projektowanym	inwentaryzacja/ projekt	skala 1: 100
Rys. 18.		
Zestawienie stanu istniejącego z projektowanym	inwentaryzacja/ projekt	skala 1: 100

IV. DOKUMENTY

DOŁĄCZONE DO PROJEKTU ARCHITEKTONICZNO – BUDOWLANEGO
(ARCHITEKTURA / KONSTRUKCJA).

str. 55

4.1. OŚWIADCZENIE PROJEKTANTÓW

O SPORZĄDZENIU PROJEKTU ZGODNIE Z OBOWIĄZUJĄCYMI
PRZEPISAMI I ZASADAMI WIEDZY TECHNICZNEJ (ARCHITEKTURA).

str. 56

4.2. OŚWIADCZENIE PROJEKTANTÓW

O SPORZĄDZENIU PROJEKTU ZGODNIE Z OBOWIĄZUJĄCYMI
PRZEPISAMI I ZASADAMI WIEDZY TECHNICZNEJ (KONSTRUKCJA).

str. 57.

4.3. KSEROKOPIE UPRAWNIENÍ PROJEKTOWYCH I ZAŚWIADCZEŃ O PRZYNALÉŻNOŚCI DO SAMORZĄDÓW ZAWODOWYCH PROJEKTANTÓW:

str. 58

• ARCHITEKTURA /projektant/ mgr inż. arch. Zbigniew Antczak:

- decyzja o stwierdzeniu przygotowania zawodowego nr 70/89/Pw,
- zaświadczenie o przynależności do Wielkopolskiej Okręgowej Izby Architektów RP o nr ewidencyjnym WP-0378,
- zaświadczenie o przynależności do Wielkopolskiej Okręgowej Izby Inżynierów Budownictwa o nr ewidencyjnym WKP/BO/0077/01 (zaświadczenie ważne od 2021-01-01 do 2021-12-31),
- zaświadczenie o przynależności do Wielkopolskiej Okręgowej Izby Inżynierów Budownictwa o nr ewidencyjnym WKP/BO/0077/01 (zaświadczenie ważne od 2022-01-01 do 2022-12-31),
- zaświadczenie uprawiające do prowadzenia prac techniczno - budowlanych i projektowych w specjalności architektonicznej przy zabytkach nieruchomych o nr ewidencyjnym 1/94,
- zaświadczenie potwierdzające posiadanie praktyki zawodowej oraz uprawniające do prowadzenia prac konserwatorskich, prac restauratorskich, robót budowlanych, badań konserwatorskich, badań architektonicznych i

str. 61

str. 62

str. 63.

str. 64

str. 65



innych działań przy zabytku wpisanym do rejestru zabytków oraz badań archeologicznych, wydane przez Wielkopolskiego Wojewódzkiego Konserwatora Zabytków, z dnia 10.08.2012 r. str. 66

• **ARCHITEKTURA /sprawdzający/
mgr inż. arch. Magdalena Dzioba:**

- decyzja o stwierdzeniu przygotowania zawodowego nr WP-OIA/OKK/UpB/14/2006, str. 67
- zaświadczenie o przynależności do Wielkopolskiej Okręgowej Izby Architektów RP o nr ewidencyjnym WP-0596. str. 68

• **KONSTRUKCJA /projektant/
mgr inż. Maciej Walawender:**

- decyzja o stwierdzeniu przygotowania zawodowego nr 83/PW/92, str. 69
- zaświadczenie o przynależności do Wielkopolskiej Okręgowej Izby Inżynierów Budownictwa o nr ewidencyjnym WKP/BO/5357/01 (zaświadczenie ważne od 2021-01-01 do 2021-12-31), str. 70
- zaświadczenie o przynależności do Wielkopolskiej Okręgowej Izby Inżynierów Budownictwa o nr ewidencyjnym WKP/BO/5357/01 (zaświadczenie ważne od 2022-01-01 do 2022-12-31). str. 71

• **KONSTRUKCJA /sprawdzający/
mgr inż. Karol Zimny:**

- decyzja o stwierdzeniu przygotowania zawodowego nr 158/85/Pw, str. 72
- zaświadczenie o przynależności do Wielkopolskiej Okręgowej Izby Inżynierów Budownictwa o nr ewidencyjnym WKP/BO/5912/01 (zaświadczenie ważne od 2021-01-01 do 2021-12-31), str. 73
- zaświadczenie o przynależności do Wielkopolskiej Okręgowej Izby Inżynierów Budownictwa o nr ewidencyjnym WKP/BO/5912/01 (zaświadczenie ważne od 2022-01-01 do 2022-12-31). str. 74

• **INSTALACJE ELEKTRYCZNE /projektant/
inż. Waldemar Roj:**

- decyzja o stwierdzeniu przygotowania zawodowego nr GPII-630/129/76, str. 75
- zaświadczenie o przynależności do Wielkopolskiej Okręgowej Izby Inżynierów Budownictwa o nr ewidencyjnym WKP/IE/4308/01 (zaświadczenie ważne od 2021-01-01 do 2021-12-31), str. 76



– zaświadczenie o przynależności do Wielkopolskiej Okręgowej Izby Inżynierów Budownictwa o nr ewidencyjnym WKP/IE/4308/01 (zaświadczenie ważne od 2022-01-01 do 2022-12-31). str. 77

• **INSTALACJE ELEKTRYCZNE /sprawdzający/
mgr inż. Michał Mądrzak:**

– decyzja o stwierdzeniu przygotowania zawodowego nr 290/85/Pw, str. 78

– zaświadczenie o przynależności do Wielkopolskiej Okręgowej Izby Inżynierów Budownictwa o nr ewidencyjnym WKP/IE/3194/01 (zaświadczenie ważne od 2021-01-01 do 2021-12-31), str. 79

– zaświadczenie o przynależności do Wielkopolskiej Okręgowej Izby Inżynierów Budownictwa o nr ewidencyjnym WKP/IE/3194/01 (zaświadczenie ważne od 2022-01-01 do 2022-12-31). str. 80



OPIS TECHNICZNY

PROJEKT ARCHITEKTONICZNO – BUDOWLANY

*Projekt budowlany – konserwatorski remontu i rewaloryzacji kościoła pw. Św. Marcina w Linówcu.
Linówek 8, 62-436 Orchowo
dz. nr 70, obręb Linówek, gm. Orchowo, pow. Słupecki*

1.0. PODSTAWY OPRACOWANIA

- 1.1. Zlecenie Inwestora dotyczące wykonania projektu budowlanego.
- 1.2. Uzgodnienia techniczno – materiałowe dokonane przez autora projektu z Inwestorem.
- 1.3. Posiadana wiedza techniczna i konserwatorska w dziedzinie konserwacji zabytków nieruchomych.
- 1.4. Wizja lokalna połączona z inwentaryzacją elementów kościoła sprawdzeniem uszkodzeń oraz wykonaniem dokumentacji fotograficznej.

2.0. DANE EWIDENCYJNE

2.1. Obiekt:

Kościół pw. św. Marcina w Linówcu
Linówek 8, 62-436 Orchowo
dz. nr 70, obr. Linówek, gm. Orchowo

Kategoria obiektu budowlanego: X

Budynek kościoła pw. św. Marcina w Linówcu jest zabytkiem architektury sakralnej wpisanym decyzją Wielkopolskiego Wojewódzkiego Konserwatora Zabytków w Poznaniu, do rejestru zabytków, pod numerem 826/Wlkp/A, z dnia 30.04.1984 r.

2.2. Inwestor:

Parafia pw. Chrystusa Dobrego Pasterza w Orchowie
ul. Powstańców Wielkopolskich 1, Orchowo
62-436 Orchowo

UWAGA !

Ze względu, iż budynek objęty niniejszym opracowaniem podlega ochronie prawnej z wpisem do rejestru zabytków **pod numerem 826/Wlkp/A, decyzją Wielkopolskiego Wojewódzkiego Konserwatora Zabytków w Poznaniu z dnia 30.04.1984 r.**, wszelkie prace związane z modernizacją winny być wykonywane przez firmy, które w okresie ostatnich dwóch lat wykonywały prace budowlano konserwatorskie na podobnych obiektach zlokalizowanych w strefie ochrony konserwatorskiej lub przy obiektach zabytkowych. Również osoby sprawujące nadzór na budowie winny poza uprawnieniami budowlanymi, członkostwem w Izbie Inżynierów Budownictwa, posiadać uprawnienia do kierowania i nadzorowania prac przy obiektach zabytkowych. Winny wykazać się minimum dwuletnią praktyką przy realizacji tego typu obiektów.

3.0. ZAKRES OPRACOWANIA – ZAŁOŻENIA PROJEKTOWE

Niniejsze opracowanie obejmuje projekt architektoniczny budowlano - konserwatorski remontu i rewaloryzacji budynku kościoła rzymsko-katolickiego pw. św. Marcina w Linówcu. **Budynek kościoła pw. św. Marcina w Linówcu jest zabytkiem architektury sakralnej wpisanym decyzją Wielkopolskiego Wojewódzkiego Konserwatora Zabytków w Poznaniu, do rejestru zabytków, pod numerem 826/Wlkp/A, z dnia 30.04.1984 r.**

Planowana inwestycja ma na celu przywrócenie dawnej świetności historycznemu budynkowi kościoła, przy jednoczesnym dostosowaniu do obecnie obowiązujących przepisów. Celem prac jest powstrzymanie procesu niszczenia, naprawa zniszczeń oraz działania mające na celu możliwie najwierniejsze przywrócenie utraconych walorów architektonicznych. W zakres opracowania wchodzi prace rozbiórkowe, ciesielskie, dekarские, wykończeniowe, restauratorskie.

4.0. CHARAKTERYSTYKA OBIEKTU

4.1. Przeznaczenie i program użytkowy obiektu budowlanego:

Budynek objęty niniejszym opracowaniem pełni funkcję budynku sakralnego – kościoła. Budynek kościoła położony w Linówcu, na działce o numerze 70 (*obr. Linówek, gm. Orchowo*).


Program użytkowy i przeznaczenie obiektu - bez zmian



Budynek kościoła pw. św. Marcina w Linówcu jest zabytkiem architektury sakralnej wpisanym decyzją Wielkopolskiego Wojewódzkiego Konserwatora Zabytków w Poznaniu, do rejestru zabytków, pod numerem 826/Wlkp/A, z dnia 30.04.1984 r.

4.2. Rys historyczny Obiektu:

Kościół pw. Św. Marcina w Linówcu jest obiektem wolnostojącym, usytuowanym na niewielkim wzniesieniu, ok. 20 km na południowy wschód od Trzemeszna, przy drodze prowadzącej z Orchowa do Osówca. Prawdopodobnie zbudowany na terenie wczesnośredniowiecznego grodziska. Został wzniesiony w 1749 roku z fundacji Sebastiana Częstkowskiego, właściciela wsi. W latach pięćdziesiątych XX w., przeprowadzono remont generalny budynku (zmieniono między innymi pokrycie dachu na blacho-dachówkę, wymieniono zniszczone elementy konstrukcji zrębowej ścian). Wyposażenie kościoła stanowi architektoniczny, barokowy ołtarz główny z pierwszej poł. XVIII w., z obrazem Zaślubin Marii i Józefa. Barokowo - ludowy ołtarz boczny z XVIII - XIX w. Ambona barokowa z czasów budowy świątyni, kropielnica wyłobiona w głazie granitowym. Przy kościele drewniana dzwonnica z XX w., o drewnianej konstrukcji, oszalowana deskami.

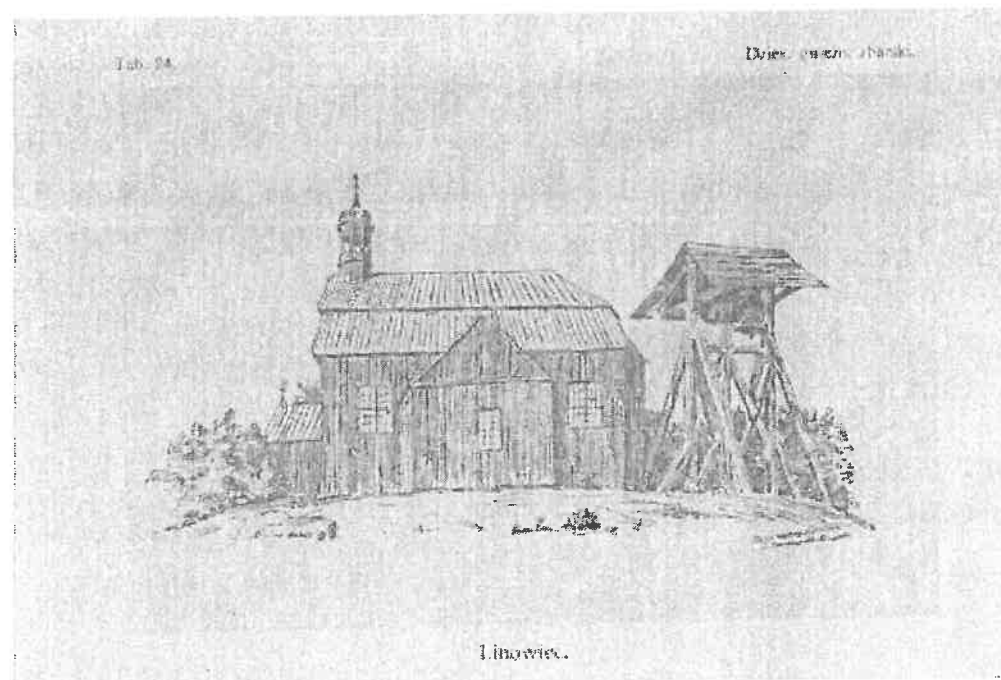

Kościół pw. św. Marcina w Linówcu
zdjęcie archiwalne



4.3. Układ przestrzenny, forma architektoniczna, ogólny opis układu konstrukcyjnego budynku:

Kościół pw. Św. Marcina w Linówcu jest obiektem jednonawowym, orientowanym na osi wschód - zachód z lekkim odchyleniem prezbiterium w kierunku południowym. Układ przestrzenny budynku kościoła salowy. Na planie prostokąta została zbudowana nawa główna, bez wyodrębniania w rzucie, zamkniętego trójbocznie prezbiterium. Od strony południowej do nawy głównej przylega, w jej środkowej części zakrystia wzniesiona na planie prostokąta, natomiast od strony północnej w osi zakrystii, usytuowana została niewielka kaplica. Do zachodniej ściany nawy głównej przylega zakrystia na planie zbliżonym do kwadratu, natomiast od środka znajduje się chór z emporą organową, wspartą na dwóch słupach o rzucie kwadratu ze ściętymi narożnikami. Korpus nie posiada artykulacji i podziałów. Część wschodnią od zachodniej wyróżniają pary prostokątnych okien. Przekrycie obiektu stanowi dwuspadowy dach mansardowy, od strony prezbiterium zamknięty trójpołaciowo. Nad kaplicą boczną, zakrystią oraz kruchtą wejściową dach dwuspadowy. Ośmioboczna wieżyczka na sygnaturkę umiejscowiona w zachodniej części nawy głównej, zwieńczona baniastym hełmem, zakończonym stożkiem z kulą i krzyżem. Wszystkie dachy kryte blacho-dachówką, okucie wieżyczki na sygnaturkę blachą.

4.4. Podstawowe elementy konstrukcji kościoła pw. św. Marcina w Linówcu:

4.4.1. Fundamenty murowane kościoła oraz dzwonnicy z cokołem ceglanym oraz spoczywające na nich belki podwalinowe:

- Ława fundamentowa murowana z cokołem ceglanym.
- W całości cokoł otynkowany zaprawą cementową.

4.4.2. Ściany drewniane zrębowe i oszalowanie zewnętrzne:

- Ściany zewnętrzne oraz wewnętrzne kościoła zostały wykonane jako konstrukcja wieńcowa. Usztywnienie ścian zewnętrznych stanowią pionowe lisice.
- Ściany zakrystii, kruchty i kaplicy posiadają konstrukcję szkieletową.
- Deskowanie zewnętrzne całego budynku.



- Oszalowanie zewnętrzne całego budynku. Zewnętrzna powierzchnia ścian budynku została wykończona oszalowaniem z desek w układzie pionowym z listwowaniem maskującym styki łączeniowe.

4.4.3. Wieżba dachowa, stropy drewniane, wieża:

- Konstrukcja wieżby dachowej dla dachu mansardowego w dolnej kondygnacji jętkowa, ciesielska z rama usztywniająca o stolcach stojących ze słupem, w co drugim wiążarze na podwalinie z dwoma poziomami rygli podłużnych, stężonych zastrzałami i mieczami w dwóch płaszczyznach. W górnej kondygnacji konstrukcja wieżby jętkowa.
- Wieżba zakrystii, kaplicy i kruchty belkowo-krokwiova w układzie jętkowym.
- Konstrukcja wieżyczki na sygnaturkę drewniana, słupowa z układem poziomych wianków stężających, wsparta pośrednio na belkach tramowych za pomocą podwalin ułożonych gwieździście. W częściach okapowych dachu oraz wieżyczki na sygnaturkę znajduje się profilowana belka gzymsowa.
- Stropy poszczególnych pomieszczeń belkowe z deskowaniem przytwierdzonym do spodu belek wiążarowych.

4.4.4. Pokrycie dachów kościoła oraz wieży:

- Istniejące pokrycie dachów kościoła – wykonane z blachodachówki,
- Pokrycie dachu blachą dachówkową, sygnaturka blacha ocynkowaną. Systemy rynnowe z blachy ocynkowanej malowane.

4.4.5. Stolarka okienna i drzwiowa:

- Okna w ścianach nawy oraz prezbiterium prostokątne drewniane, trójdzielne pięciopoziomowe z krzyżem z ciemniejszego szkła w środkowych kwaterach z oryginalnymi opaskami okiennymi. Okna zakrystii czterokwaterowe, w kaplicy sześciokwaterowe.
- Drzwi drewniane we współczesnych ościeżynach. Zewnętrzne drzwi wejściowe oraz drzwi zewnętrzne do kruchty dwuskrzydłowe o konstrukcji ramowo - płycinowej. Od zewnątrz opierzone poziomym deskowaniem, z zawiasami pasowymi. Drzwi do zakrystii jednoskrzydłowe deskowe za szpungami i



zawiasami pasowymi od strony zakrystii, od strony nawy głównej czteropłycinowe.

4.4.6. Wnętrza kościoła: schody, chór, ściany wewnętrzne, podłogi:

4.4.6.1. Schody:

- Schody na chór i w zakrystii drewniane policzkowe, jednobiegowe z zabiegowe.
- Dostęp do poziomu strychu poprzez drabinę i otwór w suficie kościoła.

4.4.6.2. Podłogi:

- W kruchcie wejściowej podłoga w formie posadzki betonowej.
- Podłoga nawy głównej, prezbiterium, kaplicy bocznej oraz zakrystii drewniana z desek w układzie podłużnym
- Poziom prezbiterium podwyższony o jeden stopień.

4.4.6.3. Ściany:

- We wnętrzach widoczna konstrukcja ścian zrębowych. Ściany zrębowe – pokryte malaturą.
- Ściany zakrystii, kaplicy i kruchty od wewnątrz odeskowane.

4.4.6.4. Wyposażenie instalacyjne:

Kościół wyposażony jest w następujące instalacje:

- elektryczną oświetleniową,
- odgromową

UWAGA!

Kościół nie jest wyposażony w instalację alarmową przeciwpożarową!



4.5. DANE LICZBOWE, CHARAKTERYSTYCZNE PARAMETRY OBIEKTU BUDOWLANEGO:

- Powierzchnia działki nr 70: $\approx 9416,00 \text{ m}^2$
- Powierzchnia zabudowy: - bez zmian
- Powierzchnia utwardzona: - bez zmian
- Powierzchnia biologicznie czynna: - bez zmian
- Powierzchnia użytkowa
(nie wliczono do powierzchni użytkowej kondygnacji poddasza - poddasze nieużytkowe) $\approx 172,00 \text{ m}^2$
- Długość budynku kościoła: $\approx 18,30 \text{ m}$ - bez zmian
- Szerokość budynku kościoła: $\approx 15,55 \text{ m}$ - bez zmian

4.6. OPINIA GEOTECHNICZNA, SPOSÓB POSADOWIENIA OBIEKTU BUDOWLANEGO:

Niniejszy projekt zakłada wykonanie prac budowlanych polegających na Kompleksowym remoncie i rewaloryzacji kościoła pw. św. Marcina w Linówcu. W zakres opracowania wchodzi prace rozbiórkowe, ciesielskie, dekarские. Celem prac jest powstrzymanie procesu niszczenia, naprawa zniszczeń oraz działanie mające na celu możliwie wierne przywrócenie utraconych walorów plastyczno – estetycznych.

Projektowany zakres prac nie wykracza poza kubaturę istniejącego budynku i nie ingeruje w sposób posadowienia obiektu. Na podstawie oględzin budynku nie stwierdzono negatywnego wpływu warunków gruntowo-wodnych na konstrukcję omawianego obiektu.

4.7. DOSTĘPNOŚĆ DLA OSÓB NIEPEŁNOSPRAWNYCH:

Projektowane rozwiązania poprawiają dostępność obiektu dla osób niepełnosprawnych. Projekt przewiduje dostosowanie budynku kościoła do potrzeb osób niepełnosprawnych poprzez montaż ruchomych pochylni / podestów, nienaruszających zabytkowej tkanki budynku.

Główne wejście należy dostosować dla osób niepełnosprawnych - maksymalny próg 2cm.

Projekt przewiduje obniżenie poziomu terenu bezpośrednio przy kościele poniżej poziomu belki podwalinowej. Po obniżeniu terenu i usunięciu



opaski betonowej wokół kościoła konieczne będzie dostosowanie istniejących stopni wejściowych.

4.8. CHARAKTERYSTYKA EKOLOGICZNA - wpływ obiektu na środowisko, zdrowie ludzi i obiekty sąsiednie:

Budynek istniejący sakralny wpisany do rejestru zabytków, projekt obejmuje remont oraz naprawę wraz z konserwacją poszczególnych elementów - nie dotyczy.

- Zapotrzebowanie na wodę, odprowadzenie ścieków i wód opadowych: bez zmian w stosunku do stanu istniejącego.
- Emisja zanieczyszczeń gazowych: bez zmian w stosunku do stanu istniejącego.
- Wytwarzanie odpadów stałych: bez zmian w stosunku do stanu istniejącego.
- Odpady gromadzone w istniejących pojemnikach do gromadzenia odpadów stałych znajdujących się w wydzielonym miejscu w pobliżu przedmiotowego budynku, przewidziana segregacja odpadów zgodna z przepisami: wytwarzane odpadki nie mają negatywnego wpływu na otoczenie.
- Emisja hałasów oraz drgań i innych zakłóceń: bez zmian w stosunku do stanu istniejącego.
Obiekt z istniejącym wyposażeniem i przeznaczeniem funkcjonalnym nie wprowadza szczególnej emisji hałasów i wibracji.
- Wpływ na istniejący drzewostan i powierzchnię ziemi: bez zmian w stosunku do stanu istniejącego.
Obiekt nie wprowadza szczególnych zakłóceń w ekologicznej charakterystyce otoczenia i nie wywrze negatywnego wpływu na istniejący drzewostan i powierzchnię gruntu, glebę, wody powierzchniowe i podziemne.
Projektowany obiekt nie należy do inwestycji stanowiących zagrożenie dla środowiska naturalnego.



5.0. ZAKRES PRAC, OPIS PRZYJĘTYCH ROZWIĄZAŃ PROJEKTOWYCH, MATERIAŁOWYCH I TECHNICZNYCH

5.1. UWAGI OGÓLNE:

- Ze względu na fakt, iż budynek wpisany jest do rejestru zabytków, wszelkie prace winny wykonywać firmy, które w okresie ostatnich dwóch lat wykonywały prace budowlano konserwatorskie na obiektach zabytkowych. Również osoby sprawujące nadzór na budowie winny poza uprawnieniami budowlanymi, członkostwem w Izbie Inżynierów Budownictwa, posiadać uprawnienia do kierowania i nadzorowania prac przy obiektach zabytkowych.
- W trakcie wykonywania i prowadzenia prac konserwatorskich, restauratorskich winna być obligatoryjnie prowadzona dokumentacja konserwatorska opisowa, fotograficzna i szkicowa zgodnie z Rozporządzenie MK i Dz. N z 27 lipca 2010 i instrukcją KOB i Dz. (NID) oraz po ich zakończeniu opracowana dokumentacja powykonawcza dokumentująca wszystkie etapy ich prowadzenia.
- W trakcie prowadzenia prac budowlanych na bieżąco będzie trzeba oceniać stan konstrukcyjny elementów drewnianych.
- Wszystkie wymiary należy dokładnie sprawdzić na budowie.
- W ramach prac przygotowawczych należy usunąć ze stropu zalegające na nim pozostałości wcześniejszych prac budowlanych.
- Na czas remontu na belkach stropowych należy ułożyć pomosty robocze z desek o gr. 3,0 cm ; zaleca się pozostawić te pomosty również po remoncie dachu i poddasza kościoła, wyposażyć go w poręczę lub tzw. linkę poręczową ułatwiającą kontrolę i komunikację w trakcie przeglądów budowlanych.



5.2. SZCZEGÓŁOWY OPIS KONIECZNYCH DO WYKONANIA PRAC BUDOWLANO – KONSERWATORSKICH

Z uwagi na różny charakter i stopień uszkodzenia poszczególnych elementów, sposób i zakres naprawy należy określić dla każdego elementu indywidualnie po jego oczyszczeniu i usunięciu uszkodzonych fragmentów drewna.

Podczas prac należy zabezpieczyć obiekt przed wodą opadową i zapewnić stałe działanie instalacji odgromowej.

5.2.1. Fundamenty murowane kościoła oraz dzwonnicy z cokołem ceglanym oraz spoczywające na nich belki podwalinowe :

- Konserwacja, oczyszczenie oraz naprawa cokołu z cegły w całym obiekcie oraz dzwonnicy. Oczyszczenie oraz wykonanie nowego fugowania.
- Wykonanie nowych podwalin dębowych wraz z deską okapową.
- Wokół zewnętrznego obwodu kościoła, po zdemontowaniu istniejącej opaski betonowej należy wykonać opaskę żwirową (kamienną) o szerokości 60 cm ze żwiru płukanego o uziarnieniu 16-20 mm, z zewnętrznym obrzeżem z taśmy z tworzywa np. geoborder 78 zakotwionym w podłożu kotwami ułożonymi w odstępach ok. 20cm.

5.2.2. Ściany drewniane zrębowe, oszalowanie zewnętrzne, elewacje:

- Należy ostrożnie zdemontować istniejący szalunek ścian zewnętrznych w obrębie wszystkich elewacji oraz dzwonnicy przy kościele.
- Po zdjęciu oszalowania należy dokonać oceny stanu konstrukcji zrębowej ścian i wykonać inwentaryzację odkrytej konstrukcji ścian. Wraz ze sprawdzeniem wykonanego podczas wcześniejszych remontów flekowania konstrukcji ścian zrębowych. Sprawdzić połączenia ciesielskie.
- W przypadku drewna lekko porażonego bez oznak zniszczenia i osłabienia struktur nośnych należy ograniczyć się do czyszczenia, dezynfekcji i impregnacji elementów środkami grzybobójczymi i ogniochronnymi.
- W przypadku drewna porażonego z lokalnymi uszkodzeniami i nieznacznym osłabieniem warstw powierzchniowych przeprowadza się czyszczenie, dezynfekcję, impregnację, powierzchniowe wzmocnienie struktury drewna oraz uzupełnienie ubytków. Wszystkie



- połączenia wykonać po ciesielsku, parametry wymienianych elementów winny być tożsame z istniejącymi.
- W przypadku drewna zniszczonego w granicach do 50% przekroju poprzecznego, należy ociosać warstwy uszkodzone strukturalnie, wykonać dezynfekcję i uzupełnienia ubytków nowym materiałem przez flekowanie, doklejanie lub odtworzenie przekroju za pomocą materiału zastępczego np. masy żywicznej. W przypadku drewna zniszczonego powyżej 50% przekroju na znacznej długości należy element wymienić na nowy.
 - Wszystkie elementy nowe i stare winny być łączone po ciesielsku.
 - W trakcie remontu należy dobić, uzupełnić czopy łączące w węzłach.
 - O wyborze sposobu naprawy należy decydować w każdym przypadku indywidualnie.
 - Wszystkie elementy drewniane należy odgrzybić i wykonać impregnację bez użycia pigmentów barwiących a jedynie scalających kolorystycznie.
 - **Zaleca się pełną wymianę szalówki (100%)** na nowe, impregnowane ciśnieniowo w autoklawie – deska elewacyjna o grubości minimum 25 mm (impregnacja ciśnieniowa preparatami ogniochronnymi i grzybobójczymi, **nie stosować barwnika**). Szerokość deskowania 20-25cm.
 - Konieczne jest zachowanie oryginalnego układu deskowania, szczególnie w obrębie szczytów elewacji, gdzie oszalowanie ułożone jest pod kątem ok. 45 stopni.
 - Wymienić na nowe skorodowane elementy gzymsu wieńczącego. Zastosować drewno tożsame o wymiarach i profilach oryginalnego gzymsu.

5.2.3. Więźba dachowa i stropy drewniane:

- **Zdemontować istniejące pokrycie w obrębie wszystkich połaci dachowych.**
- **Zaleca się pełną wymianę łąt (100%)** na nowe, impregnowane ciśnieniowo w autoklawie (impregnacja ciśnieniowa preparatami ogniochronnymi i grzybobójczymi, **nie stosować barwnika**).
- Demontaż kontr łąt.
- W przypadku drewna lekko porażonego bez oznak zniszczenia i osłabienia struktur nośnych należy ograniczyć się do czyszczenia, dezynfekcji i impregnacji elementów środkami grzybobójczymi i ogniochronnymi.



- W przypadku drewna porażonego z lokalnymi uszkodzeniami i nieznacznym osłabieniem warstw powierzchniowych przeprowadza się czyszczenie, dezynfekcję, impregnację, powierzchniowe wzmocnienie struktury drewna oraz uzupełnienie ubytków. Wszystkie połączenia wykonać po ciesielsku, parametry wymienianych elementów winny być tożsame z istniejącymi.
- W przypadku drewna zniszczonego w granicach do 50% przekroju poprzecznego, należy ociosać warstwy uszkodzone strukturalnie, wykonać dezynfekcję i uzupełnienia ubytków nowym materiałem przez flekowanie, doklejanie lub odtworzenie przekroju za pomocą materiału zastępczego np. masy żywicznej. W przypadku drewna zniszczonego powyżej 50% przekroju na znacznej długości należy element wymienić na nowy.
- Wszystkie elementy nowe i stare winny być łączone po ciesielsku. W trakcie remontu należy dobić, uzupełnić czopy łączące w węzłach.
- **O wyborze sposobu naprawy należy decydować w każdym przypadku indywidualnie.**
- Wszystkie elementy drewniane należy odgrzybić i wykonać impregnację bez użycia pigmentów barwiących a jedynie scalających kolorystycznie.

5.2.4. Pokrycie dachów kościoła, wieży oraz dzwonnicy:

- Wykonać podwójne krycie gontem wg. zasad sztuki budowlanej (gonty zaimpregnowane pod ciśnieniem w autoklawach) w kościele, dzwonnicy.
Ponadto nad pomieszczeniami zakrystii, kruchty, kaplicy również wykonać nowe pokrycie z gontu, bez konieczności wykonywania dodatkowego deskowania.
- **Pod gont nie należy stosować folii paroprzepuszczalnej ani papy izolacyjnej.**
- Demontaż blachy ocynkowanej z wieży. Wykonać nowe deskowanie i ułożyć na warstwie folii paro przepuszczalnej nowe pokrycie z blachy miedzianej.
- Demontaż i wymiana na nowe obróbkę blacharskich, osłon rynien i rur spustowych na nowe wykonane z blachy miedzianej.
- Montaż rur wpustowych w głąb poprzez wpusty żeliwne z czyszczakiem. Wody opadowe odprowadzane do skrzynek rozsączających.
- Demontaż i konserwacja elementów dekoracyjnych zlokalizowanych w obrębie dachu i wieży, które zostaną poddane konserwacji i pracom



naprawczym (dot. krzyża na wieży, krzyża na szczycie kruchty, kul. W trakcie prac należy sprawdzić czy w kulach nie ma kapsuły czasu). Oczyszczenie, uzupełnienie ubytków, scalenie fakturowe / kolorystyczne, zabezpieczenie powłokami antykorozyjnymi. **Szczegóły należy ustalić ze służbami konserwatorskimi po oględzinach przeprowadzonych w trakcie prowadzenia prac budowlano – konserwatorskich.**

5.2.5. Stolarka okienna i drzwiowa:

- Demontaż stolarki okiennej i drzwiowej przeznaczonej do wymiany na nową oraz konserwacja stolarki przeznaczonej do renowacji.
- Wymiana okien na nowe. Nowoprojektowane okna wykonane na wzór okien oryginalnych (**01, 02, 04**) oraz według załączonego projektu (**Rys.15 - okno 03**). Nowoprojektowaną stolarkę okienną należy wykonać jako drewnianą, z drewna klejonego, impregnowanego ciśnieniowo (drewno sosnowe, alternatywnie drewno dębowe) z pakietem dwu szybowym, jednostronnie szkło tzw. surówka. Przed montażem nowych okien konserwacja ościeży okien.
- Ostateczna decyzja co do wyboru najodpowiedniejszego rozwiązania dla poszczególnych okien zostanie podjęta po uzgodnieniach ze służbami konserwatorskimi.
- Wybarwienie stolarki okiennej: KEIM Edition Historisch - 50011.
- Stolarka drzwiowa – drewniana, prosta, malowana farbami laserunkowymi (*drzwi zewnętrzne frontowe **DZ1**, drzwi do zakrystii **DZ2***). Drzwi zewnętrzne **DZ1** oraz okucia (wykonane po kowalsku) do wymiany na nowe według załączonego projektu **Rys. 16**, drzwi **DZ2** do wymiany na wzór istniejących, drzwi wewnętrzne przeznaczone do kompleksowej konserwacji, oznaczono w dokumentacji (rysunek - rzut kościoła). Przed montażem konserwacja ościeży drzwi.
- Kolorystyka stolarki otworowej ostatecznie podlega uzgodnieniu ze służbami konserwatorskimi i przedłożeniu próbek kolorystycznych.



5.2.6. Wnętrza kościoła: schody, chór, ściany wewnętrzne, podłogi:

5.2.6.1. Schody:

- Na chór oraz ambonę prowadzą schody drewniane paliczkowe, zabiegowe. Schody przeznaczone do kompleksowej konserwacji. Do wymiany drewniana obudowa i podbicie schodów - decyzja ostateczna odnośnie sposobu postępowania do uzgodnienia z WKZ.
- Dostęp do poziomu strychu poprzez drabinę i otwór w suficie kościoła. Rozważyć wymianę istniejących drabin na nowe, aluminiowe.

5.2.6.2. Chór:

- Chór oraz przestrzeń chóru w stanie wymagającym kompleksowych prac konserwatorsko – restauratorskich.
- Konieczna jest ocena stanu konstrukcji chóru na etapie prac. Postępowanie jak ww. opisie np. więźby dachowej.
- Konserwacja schodów oraz elementów chóru *in situ*.
- Oczyszczenie drewna z wtórnych warstw powłok malarskich - zastosowanie rozpuszczalników - wybór środka oraz metod wg prób - wg programu konserwatorskiego zatwierdzonego przez WKZ.
- Uzupełnienie ubytków drewna poprzez wykonanie i wmontowanie fleków z odpowiednio dobranych oraz dopasowanych materiałów drzewnych, szczególnie w miejscach pęknięć i zniszczeń.
- Uwaga: przed montażem fleków, drewno pierwotne należy dokładnie oczyścić z pozostałości resztek wcześniejszego kleju, farb, lakierów i brudu itp.
- Uzupełnienie drobnych ubytków w materiale drzewnym przy użyciu szpachlówek, kitów.
- Wymiana uszkodzonych elementów konstrukcyjnych na nowe.
- Demontaż listowania balustrady chóru.
- Wyzlifowanie ręcznie powierzchni kitów i uzupełnień w celu wygładzenia powierzchni (zastosowanie drobnoziarnistych papierów ściernych gradacji od 300 do 1000).
- Scalenie kolorystyczne trwałych przebarwień i uzupełnień z zastosowaniem bejc laserunkowych.



5.2.6.3. Podłogi:

- Podłoga w nawie głównej, prezbiterium, zakrystii, kaplicy będzie poddana zabiegom konserwatorskim, remontowym, wymaga odświeżenia i drobnych prac naprawczych oraz scalenia kolorystycznego po demontażu niezbędnych fragmentów w trakcie wymiany podwalin. Wymiana podłogi betonowej w kruchcie na drewnianą na wzór podłogi istniejącej w pozostałej części kościoła. Prace ziemne związane z obniżeniem wnętrza wymagają bezwzględnie stałego nadzoru archeologicznego. Legary, przy wymianie podłogi, do bezwzględnej wymiany osadzić na „peckach”- fundamentach betonowych. Legary i deski podłogowe zakonserwować.

Wykonać bezwzględnie wentylację przestrzeni podpodłogowej.

- Oczyszczenie drewna z wtórnych warstw (lakierów i past) poprzez cyklinowanie.
- Uwaga: przed montażem fleków, drewno pierwotne należy dokładnie oczyścić z pozostałości resztek wcześniejszego kleju, kitów, lakierów i brudu itp.
- Uzupełnienie drobnych ubytków w materiale drzewnym przy użyciu szpachlówek.
- Ewentualna wymiana uszkodzonych desek podłogowych na nowe.
- **Ostateczne wybarwienie i wykończenie do uzgodnienia ze służbami konserwatorskimi.**

5.2.6.4. Ściany (nawa główna, prezbiterium, kruchta, zakrystia, kaplica):

UWAGA!

W przypadku odkrycia polichromii ściennych/sufitowych w czasie prac konserwatorskich należy niezwłocznie skontaktować się ze służbami konserwatorskimi, przerwać prace.

- We wnętrzach widoczna konstrukcja ścian zrębowych. Ściany zrębowe – pomalowane.
- Stan konstrukcyjny ścian zrębowych kościoła określono jako dobry. Ostateczna ocena stanu zachowania belek zrębowych możliwa będzie po zdjęciu desek szalunkowych z elewacji kościoła.
- Demontaż istniejącego listwowania na ścianach zakrystii, kaplicy, podniebienia sufitu z konserwacją drewnianej konstrukcji w całym obiekcie.



- Montaż nowych sufitów w całym obiekcie, min. szerokość desek 20-25cm grubość 38 mm połączenia pióro wpust.
- Malowanie w kolorze zbliżonym do koloru oryginalnego, po uprzednim uzgodnieniu ze służbami konserwatorskimi i przedłożeniu próbek kolorystycznych.

UWAGA!

Nie przewiduje się wykonywania prac ciesielskich od wnętrza w obrębie ścian zrębowych.

Jeśli zajdzie taka konieczność wszelkie działania w tej strefie winny być wykonywane pod nadzorem służb konserwatorskich i wg uzgodnionych i zatwierdzonych programów konserwatorskich.

5.2.7. Instalacje:

- Wykonanie nowej instalacji odgromowej (*szczegóły w projekcie instalacji elektrycznej*).
- Pozostałe instalacje w budynku kościoła – *bez zmian*.

UWAGA!

Stan instalacji powinien być okresowo sprawdzany przez specjalistyczne firmy.

5.2.8. Otoczenie kościoła, schody zewnętrzne, dzwonnica

- Projekt przewiduje obniżenie poziomu terenu bezpośrednio przy kościele poniżej poziomu belki podwalinowej. Po obniżeniu terenu i usunięciu opaski betonowej wokół kościoła konieczne będzie dostosowanie istniejących stopni wejściowych do pomieszczeń zakrystii i kruchty do nowego poziomu terenu. *Przyjęto wysokość terenu jako - 0.52cm*
- Remont głównych kamiennych schody wejściowych, schodów do pomieszczenia zakrystii (schody kamienne).
- Kompleksowy remont dzwonnicy: wymiana deskowania, naprawa elementów konstrukcyjnych w trakcie prac remontowych, ściągnięcie opaski betonowej i przywrócenie pierwotnego ceglanego cokołu.
- Projekt przewiduje dostosowanie budynku kościoła do potrzeb osób niepełnosprawnych poprzez montaż ruchomych pochylni / podestów, nienaruszających zabytkowej tkanki budynku.
- **Ostateczne decyzje co do wyboru najodpowiedniejszego rozwiązania dla rozwiązań mających dostosować budynek dla**



osób niepełnosprawnych, podjęte zostaną po uzgodnieniach ze służbami konserwatorskimi.

6.0. WARUNKI OCHRONY PRZECIWPOŻAROWEJ

Budynek istniejący sakralny wpisany do rejestru zabytków - nie dotyczy.
Kościół nie jest wyposażony w instalację alarmową przeciwpożarową!

Projektowane roboty budowlane nie wpłyną na warunki ochrony przeciwpożarowej obiektu. W związku z powyższym niniejszy projekt nie wymaga uzgodnienia pod względem ochrony przeciwpożarowej, zgodnie z paragrafem 3 ust. 2 rozporządzenia Ministra Spraw Wewnętrznych i Administracji z dnia 17 września 2021r. w sprawie uzgadniania projektu zagospodarowania działki lub terenu, projektu architektoniczno-budowlanego, projektu technicznego oraz projektu urządzenia przeciwpożarowego pod względem zgodności z wymaganiami ochrony przeciwpożarowej.

7.0. OBSZAR ODDZIAŁYWANIA OBIEKTU

Obszar oddziaływania obiektu (planowanej inwestycji) zamyka się w granicach działki, na której został on zaprojektowany: **dz. nr 70, obr. Linówek, gm. Orchowo.**

Obszar oddziaływania obiektu określono zgodnie z art. 3 pkt. 20, art. 20 ust. 1 pkt. 1c oraz art. 34 ust. 3 pkt. 5 Prawa budowlanego, spełniając wymogi §14 pkt. 8 oraz §18 Rozporządzenia Ministra Rozwoju w sprawie szczegółowego zakresu i formy projektu budowlanego (tekst jednolity: Dz. U. z 2020 r. poz. 1609). Został on określony w oparciu o rozporządzenie w sprawie warunków technicznych, jakim powinny odpowiadać budynki i ich usytuowanie (Dz. U. 2002 nr 75 poz. 690 z późniejszymi zmianami).

Planowana inwestycja nie powoduje ograniczenia w sposobie użytkowania lub zagospodarowania sąsiednich działek.

Rozwiązania przyjęte w niniejszym projekcie nie spowodują zanieczyszczenia powietrza, zapylenia, hałasu, odoru, drgań, a także nie zmieniają stosunków wodnych na działkach sąsiednich.

Projektowane rozwiązania nie będą wpływać na sąsiednie nieruchomości w zakresie zacieniania oraz przesłaniania.



8.0. UWAGI KOŃCOWE

- 8.1. Wszystkie roboty należy wykonywać zgodnie z projektem i sztuką budowlaną.
- 8.2. Wszelkie zmiany lub odstępstwa od rozwiązań zawartych w niniejszym projekcie są możliwe jedynie za zgodą autora projektu i Służb Konserwatorskich.
- 8.3. Osoby sprawujące nadzór na budowie winny posiadać wymagane uprawnienia budowlane oraz być członkami właściwych izb budowlanych.
- 8.4. W trakcie prowadzenia prac budowlanych należy na bieżąco oceniać stan konstrukcyjny elementów budowlanych.
- 8.5. W przypadku wystąpienia jakichkolwiek nieścisłości lub wątpliwości należy skontaktować się z projektantem.
- 8.6. Przy realizacji obowiązują warunki techniczne wykonania i odbioru robót budowlano – montażowych oraz przepisy BHP jakie obowiązują w budownictwie.

Opracował:

mgr inż. arch. Zbigniew Antczak

Sprawdził:

mgr inż. arch. Magdalena Dzioba




CZEŚĆ FOTOGRAFICZNA

PROJEKT ARCHITEKTONICZNO – BUDOWLANY

*Projekt budowlano – konserwatorski remontu i rewaloryzacji kościoła pw. Św. Marcina w Linówcu.
Linówek 8, 62-436 Orchowo
dz. nr 70, obręb Linówek, gm. Orchowo, pow. Śłupecki*




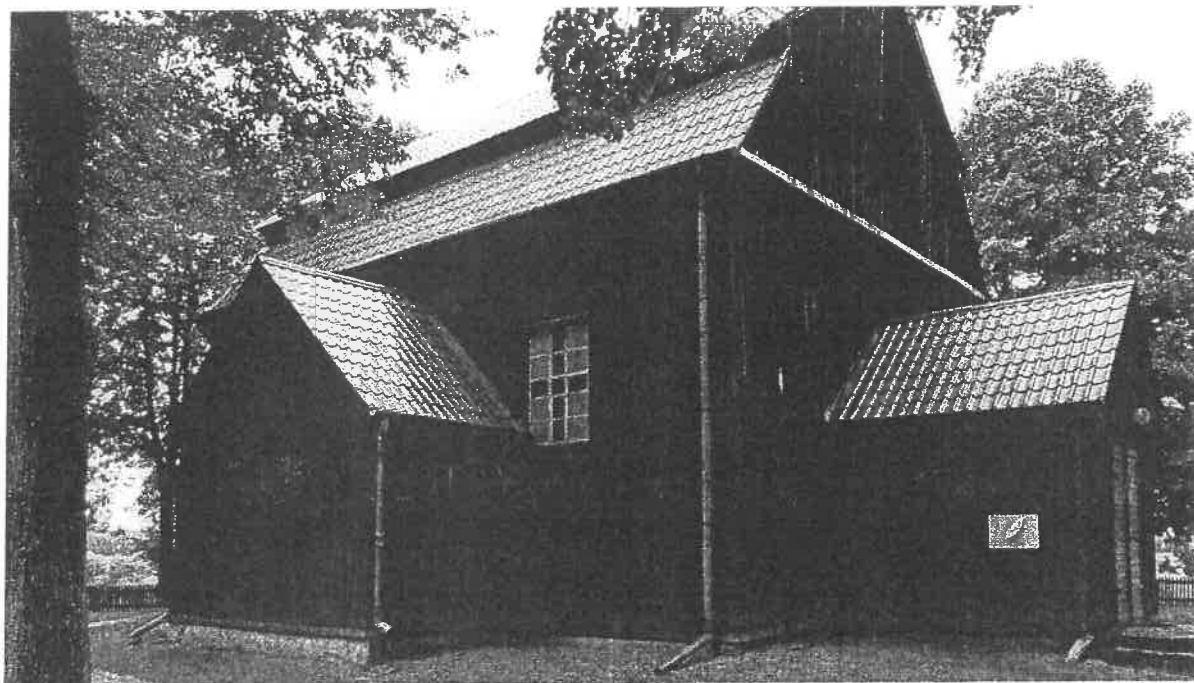


*fot. 1 Kościół pw. św. Marcina w Linówcu
widok ogólny*



*fot. 2 Kościół pw. św. Marcina w
Linówcu
elewacja frontowa*

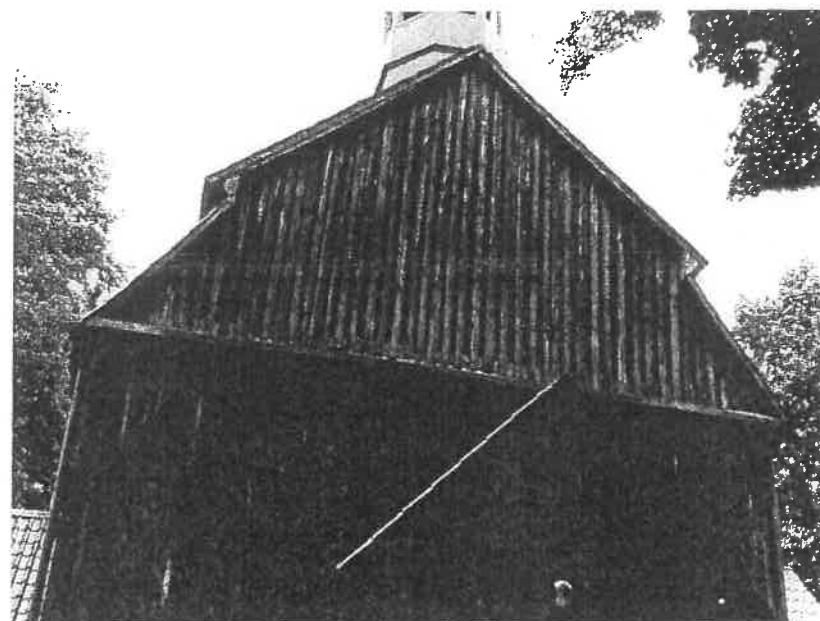


*fot. 3 Kościół pw. św. Marcina w Linówcu
detal deskowania ściany szczytowej w obrębie elewacji frontowej*

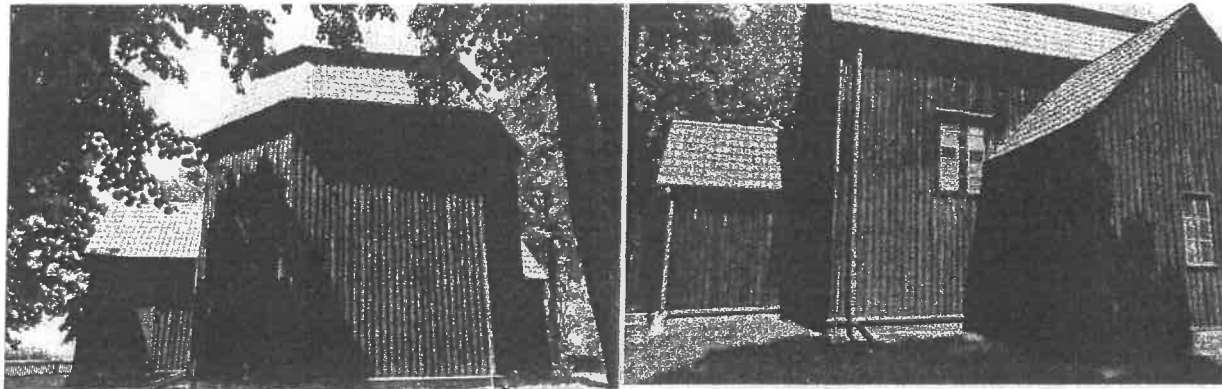


*fot. 4 Kościół pw. św. Marcina w Linówcu
elewacja tylna*

*fot. 5 Kościół pw. św. Marcina w Linówcu
detal deskowania ściany szczytowej w obrębie elewacji
bocznej*

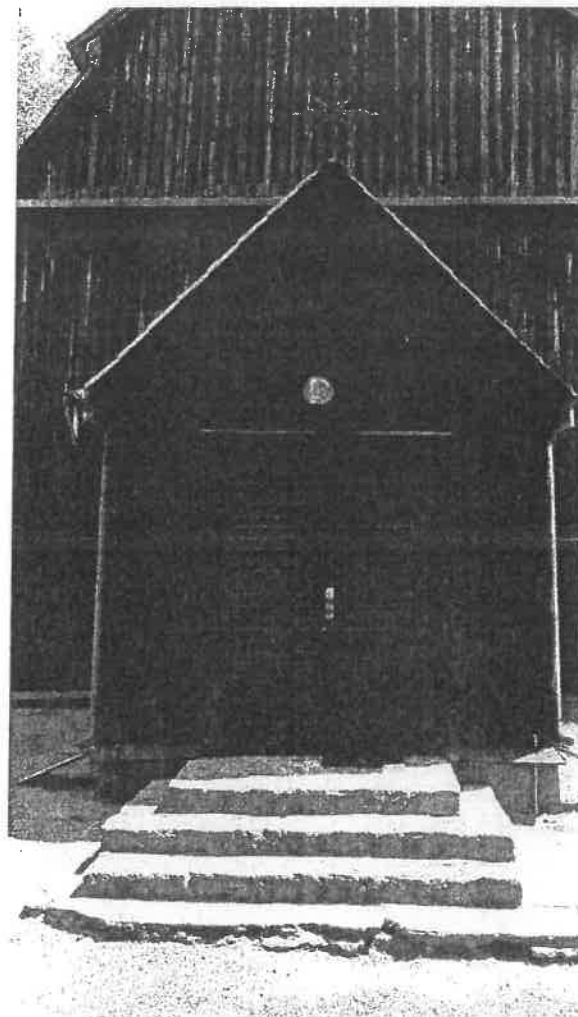


*fot. 6 Kościół pw. św. Marcina w Linówcu
widok drzwi prowadzących do Kruchty*



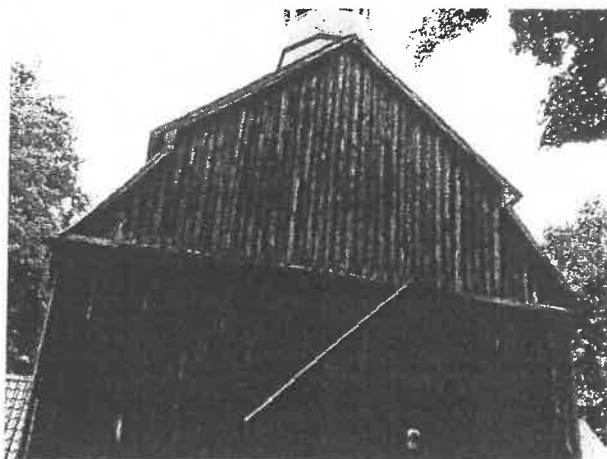

*fot. 7 Kościół pw. św. Marcina w Linówcu
detale snycerskie w obrębie elewacji frontowej, widoczne
porażenia deski zewnętrznego*

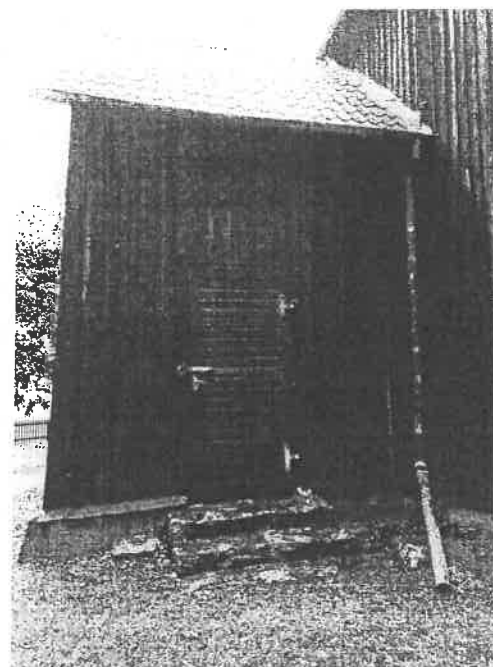

*fot. 8 Kościół pw. św. Marcina w Linówcu
wejście do pomieszczenia Zakrystii, widoczne uszkodzenia
schodów oraz cokół*




*fot. 9 Kościół pw. św. Marcina w Linówcu
widok na stolarkę okienną*



*fot. 10 Kościół pw. św. Marcina w Linówcu
z widokiem na uszkodzoną wieżę - ubytki pokrycia
dachowego oraz widoczne uszkodzenia elementów
konstrukcyjnych*



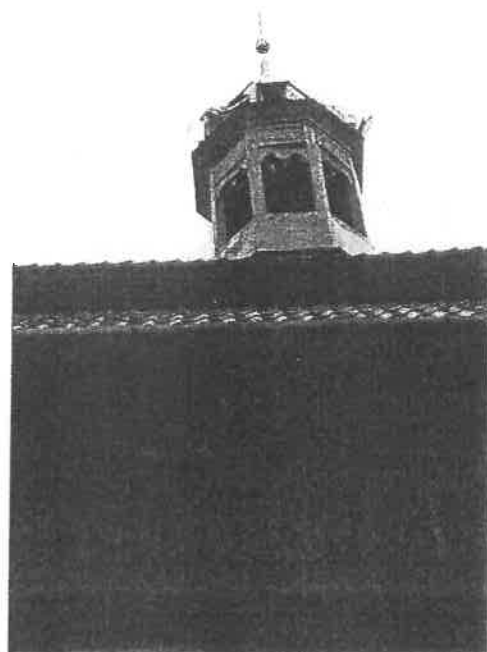

*fot. 11 Kościół pw. św. Marcina w Linówcu
widok na wieżę i połacie dachowe-- ubytki pokrycia
dachowego oraz widoczne uszkodzenia elementów
konstrukcyjnych*



*fot. 12 Kościół pw. św. Marcina w Linówcu
fragmenty uszkodzonej wieży i połaci dachowych- ubytki
pokrycia dachowego oraz widoczne uszkodzenia elementów
konstrukcyjnych*




*fot. 13 Kościół pw. św. Marcina w Linówcu
widok stolarki okiennej Kaplicy
oraz uszkodzeń systemów rynnowych*




*fot. 14 Kościół pw. św. Mikołaja w Linówcu
drzwi wejściowe do kruchty, widok na schody frontowe,
uszkodzone systemy rynnowe oraz uszkodzenia cokołu*




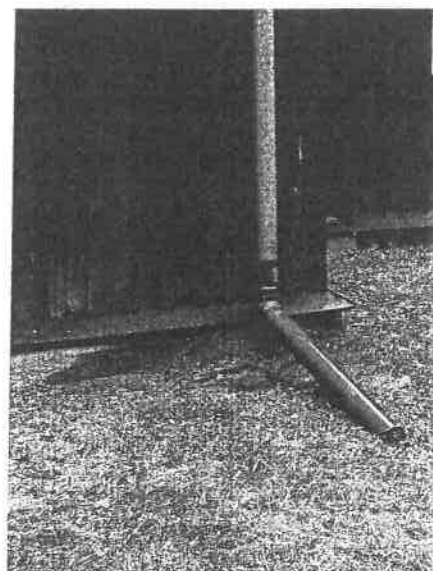


*fot. 15 Kościół pw. św. Marcina w Linówcu
uszkodzone systemy rynnowe prowadzące do
zwilgowacenia cokołu*

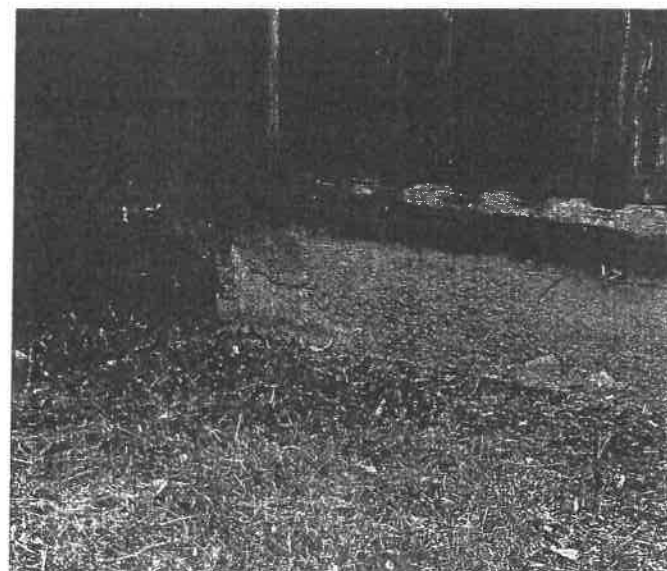


*fot. 16 Kościół pw. św. Marcina w Linówcu
liczną pęknięcia cokołu oraz widoczne zwilgowacenie*

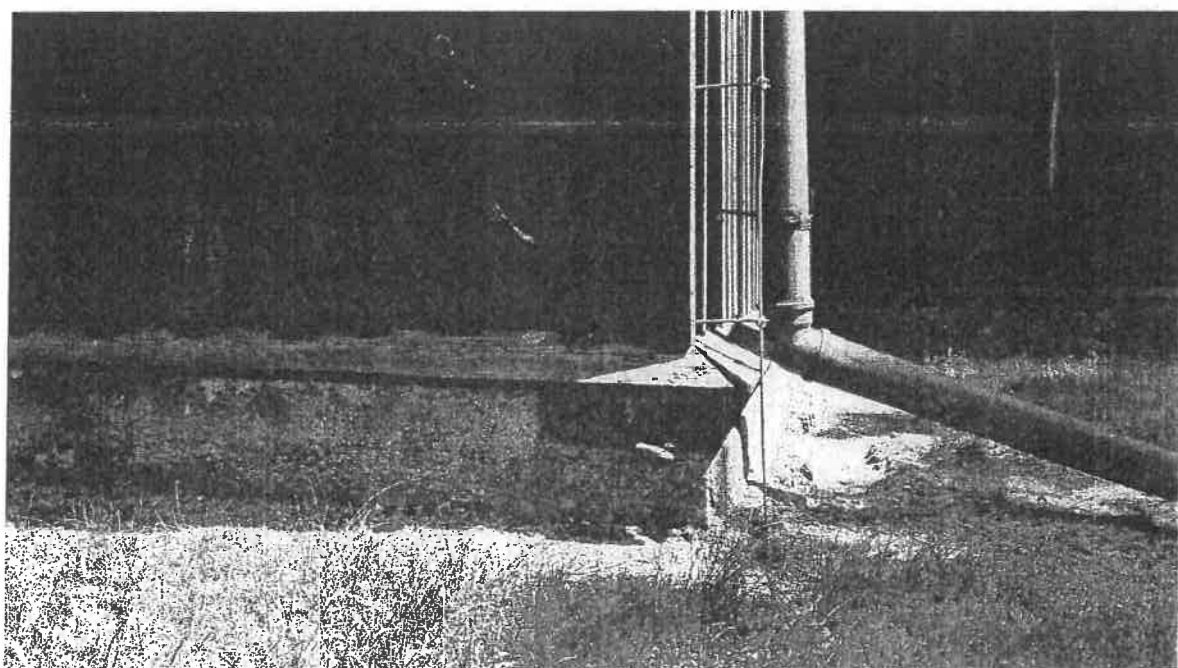


*fot. 17 Kościół pw. św. Marcina w Linówcu
liczną pęknięcia cokołu oraz widoczne ubytki*

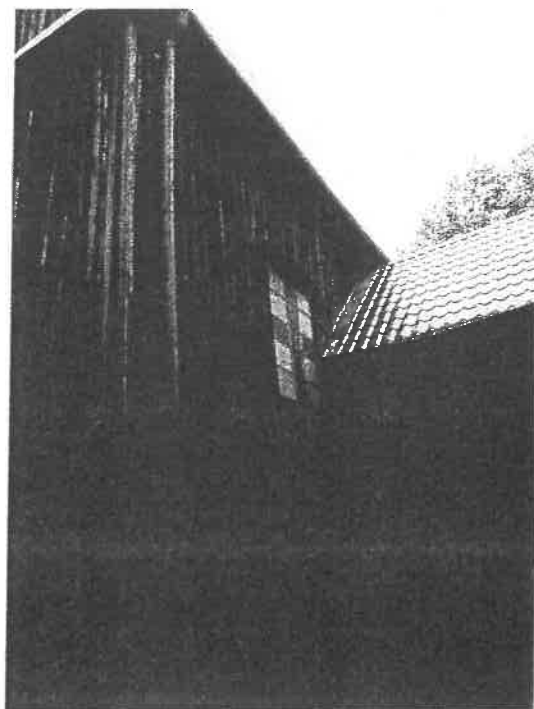


fot. 18 Kościół pw. św. Marcina w Linówcu
istniejąca stolarka okienna, uszkodzenia instalacji
odgromowej

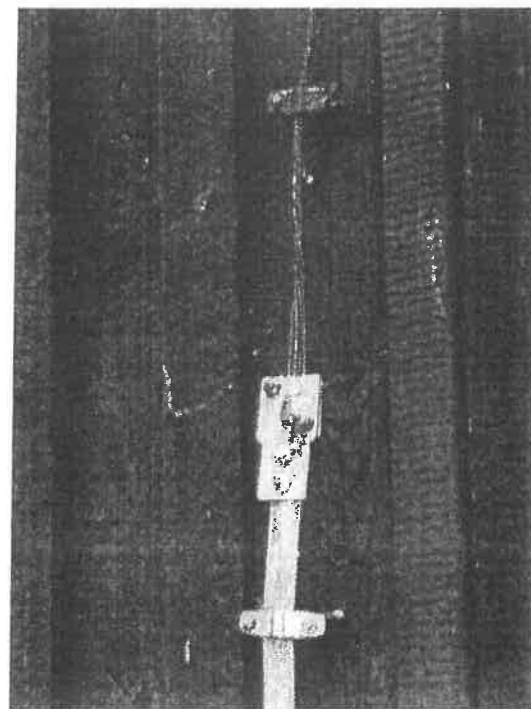


fot. 19 Kościół pw. św. Marcina w Linówcu
uszkodzenia instalacji odgromowej

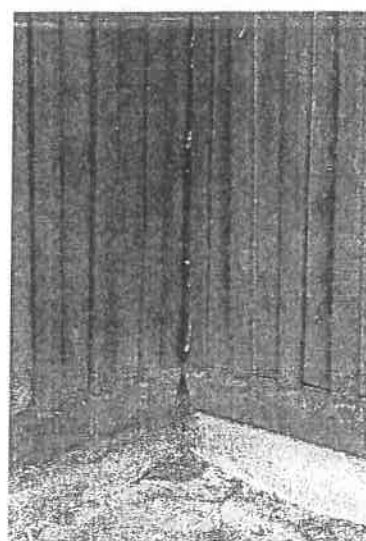


fot. 20 Kościół pw. św. Marcina w Linówcu
uszkodzona deska okpaowa oraz widoczne
uszkodzenia w deskowaniu zewnętrznym

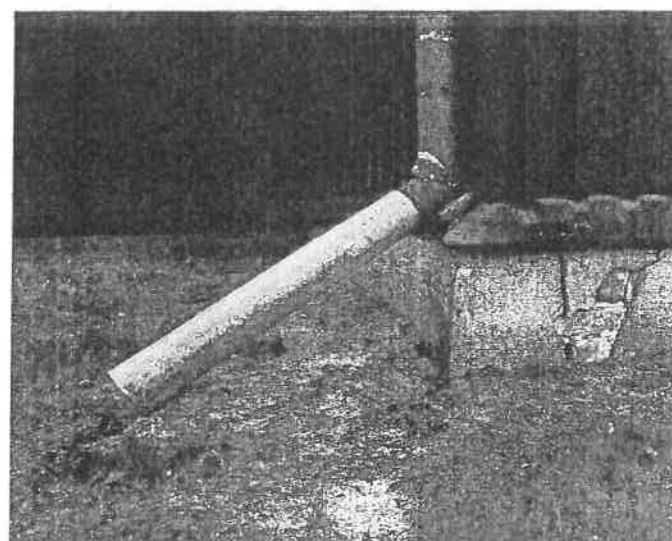


fot. 21 Kościół pw. św. Marcina w Linówcu
uszkodzona deska okpaowa oraz widoczne pęknięcia cokołu
(pierwotny cokoł ceglany z opaską betonową)

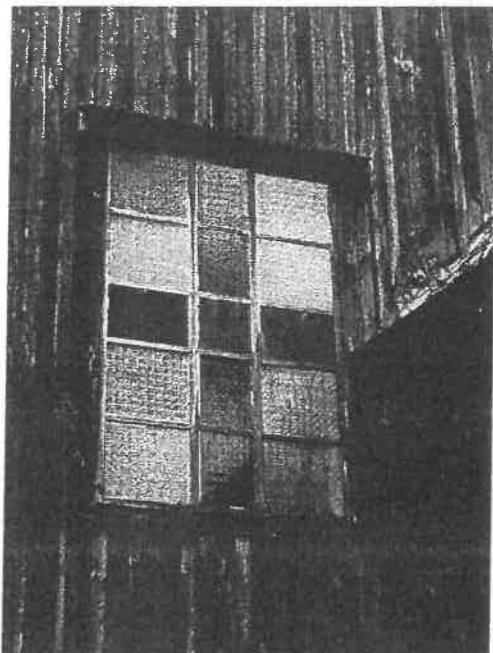


*fot. 22 Kościół pw. św. Marcina w Linówcu
istniejąca stolarka okienna(nawa główna)*

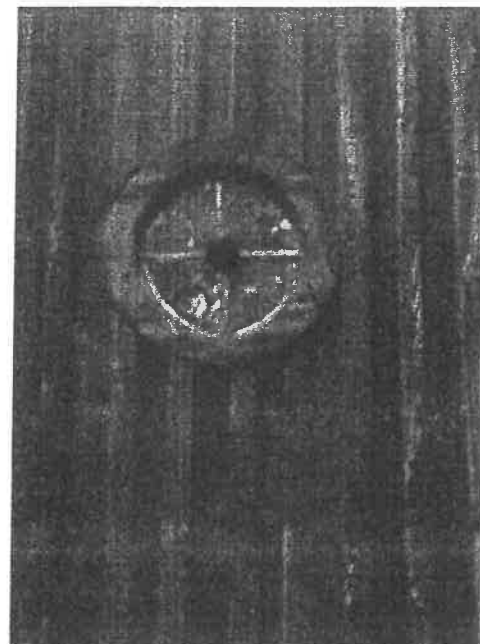

*fot. 23 Kościół pw. św. Marcina w Linówcu
istniejąca stolarka okienna(Prezbiterium)*

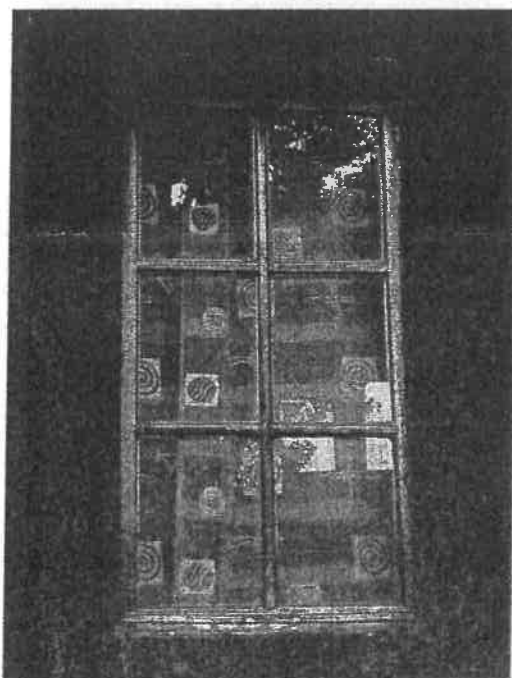

*fot. 24 Kościół pw. św. Marcina w Linówcu
istniejąca stolarka okienna(Zakrystia)*

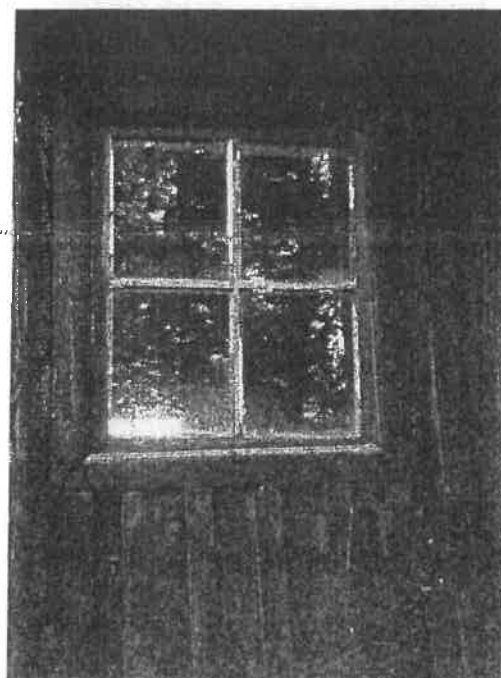


*fot. 25 Kościół pw. św. Marcina w Linówcu
istniejąca stolarka okienna(Kaplica)*



*fot. 26 Zabytkowa dzwonnica
przy kościele pw. św. Marcina w Linówcu
widoczne zwiłgowanie cokołu, uszkodzone deskowanie*




*fot. 27 Zabytkowa dzwonnica
przy kościele pw. św. Marcina w Linówcu
widoczne uszkodzone deskowanie oraz ubytki w pokryciu*

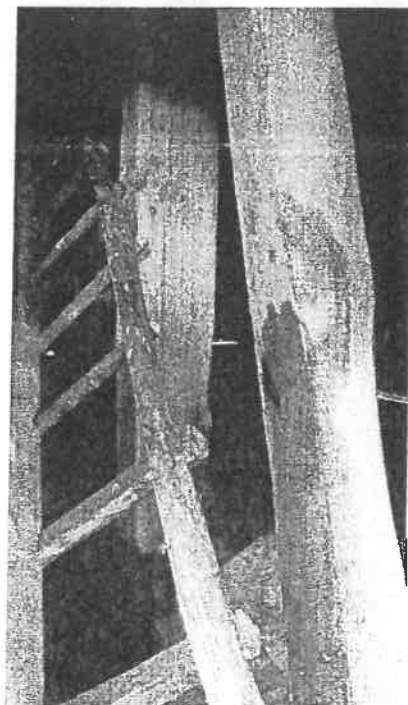

*fot. 28 Zabytkowa dzwonnica przy kościele pw. św. Marcina
w Linówcu*




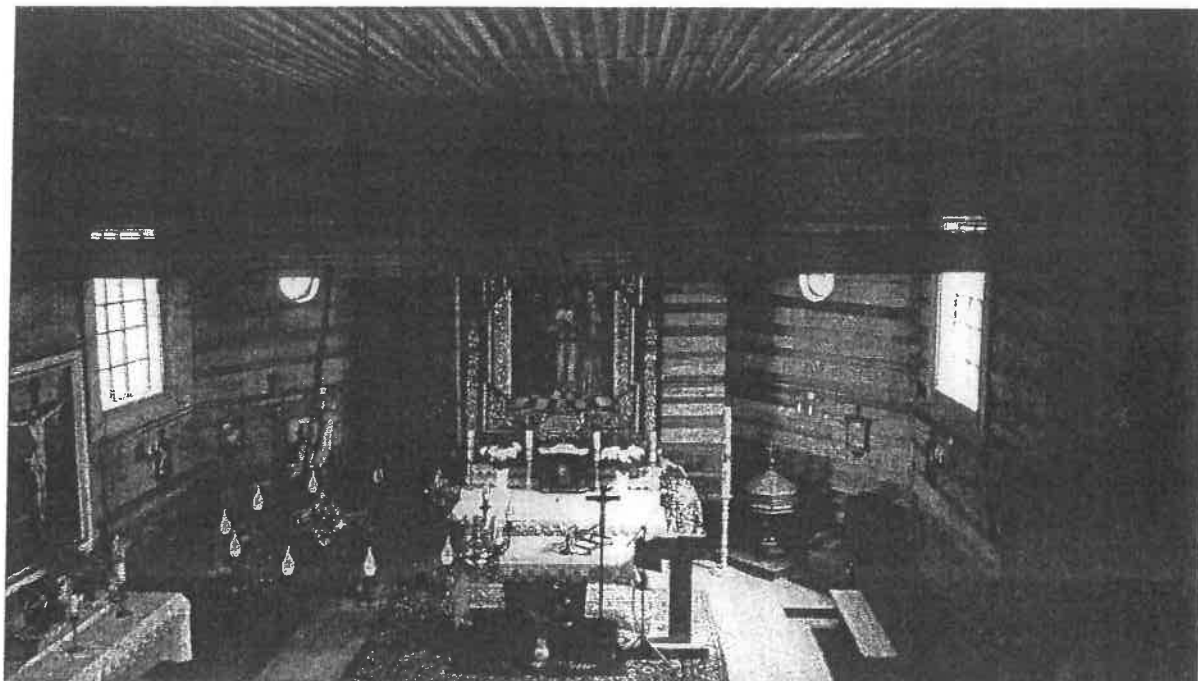


Fot 29. Kościół pw. św. Marcina w Linówcu
wnętrze kościoła – nawa główna, widok na prezbiterium i ołtarz główny




fot. 30 Kościół pw. św. Marcina w Linówcu
wnętrze kościoła – nawa główna, widok na prezbiterium i ołtarz główny

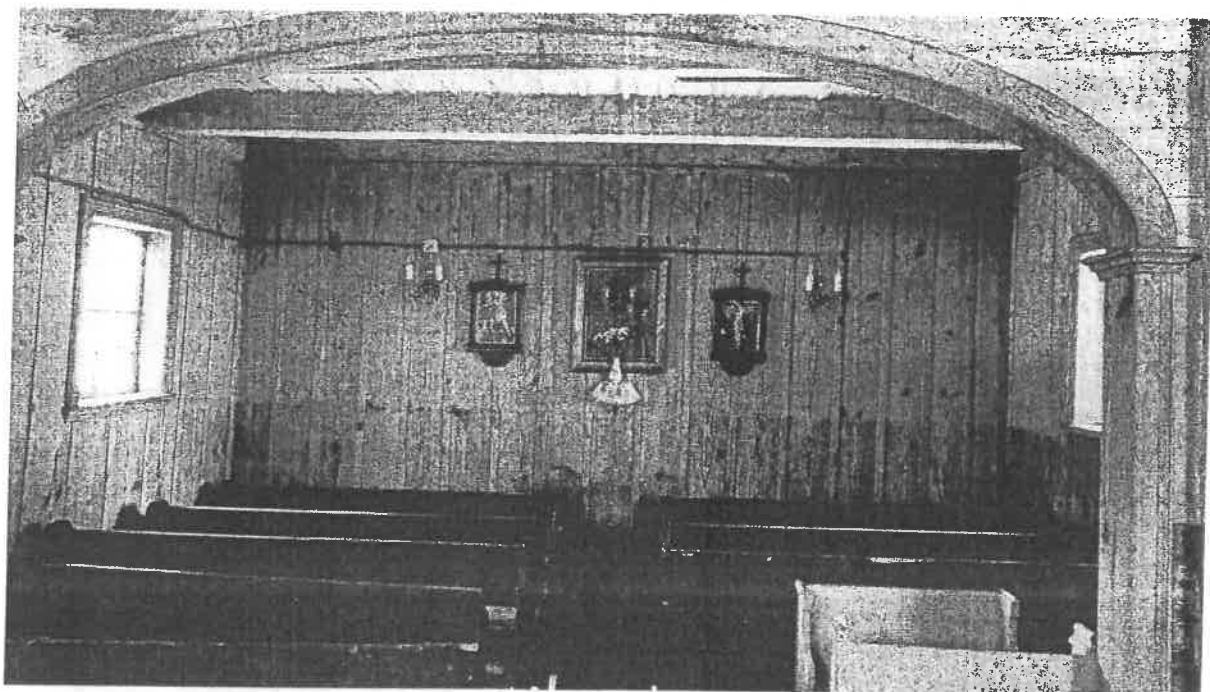

Fot. 31 Kościół pw. św. Marcina w Linówcu
wnętrze kościoła – Kaplica, widoczne deskowanie do usunięcia

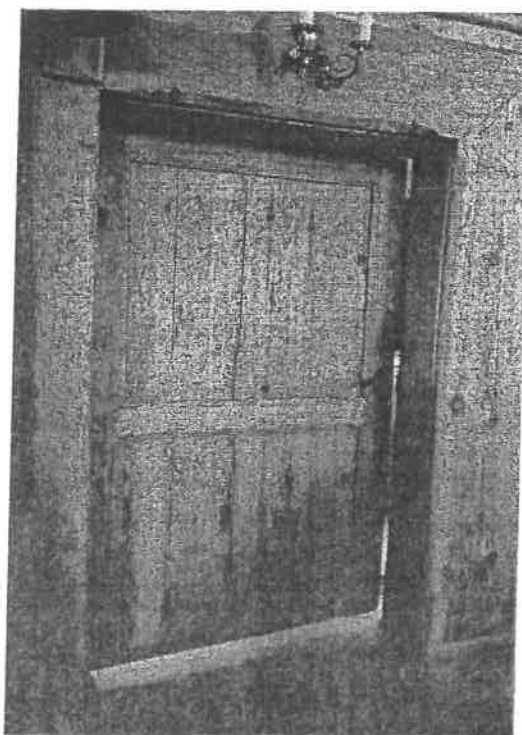


fot. 32 Kościół pw. św. Marcina w Linówcu
wnętrze kościoła - drzwi do Zakrystii przeznaczone do
wymiany na nowe

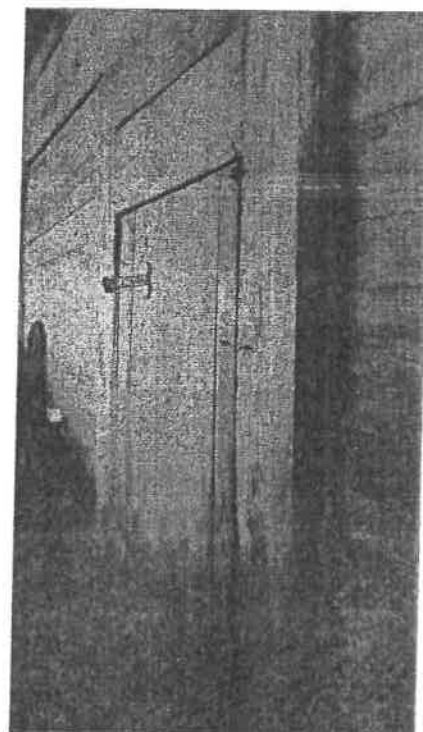

fot. 33 Kościół pw. św. Marcina w Linówcu
wnętrze kościoła - drzwi na chórze przeznaczone do
wymiany na nowe



*fot. 34 Kościół pw. św. Marcina w Linówcu
wnętrze kościoła -schody na chór przeznaczone do
kompleksowej konserwacji*

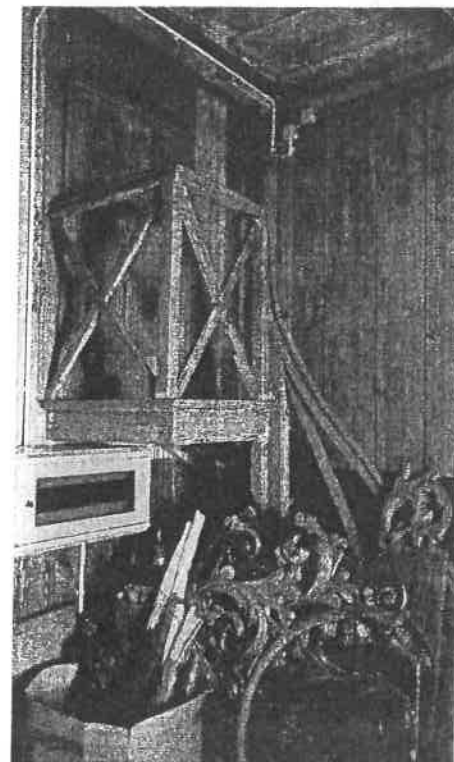

*fot. 35 Kościół pw. św. Marcina w Linówcu
wnętrze kościoła -schody na ambonę przeznaczone do
kompleksowej konserwacji*



KOŚCIÓŁ PW. ŚW. MARCINA W LINÓWCU
Linówek 8, 62-436 Orchowo
dz. nr 70, obręb Linówek, gm. Orchowo, pow. słupecki

STAROSTWO POWIATOWE
w Słupcy
ul. Piłsudskiego 20
62-200 SŁUPCA

CZĘŚĆ RYSUNKOWA

PROJEKT ARCHITEKTONICZNO – BUDOWLANY

Projekt budowlano – konserwatorski remontu i rewaloryzacji kościoła pw. Św. Marcina w Linówcu.
Linówek 8, 62-436 Orchowo
dz. nr 70, obręb Linówek, gm. Orchowo, pow. Słupecki




SPIS RYSUNKÓW:

PROJEKT ARCHITEKTONICZNO – BUDOWLANY

*Projekt budowlano – konserwatorski remontu i rewaloryzacji kościoła pw. Św. Marcina w Linówcu.
Linówek 8, 62-436 Orchowo
dz. nr 70, obręb Linówek, gm. Orchowo, pow. Słupecki*

Rys. 01. Plan sytuacyjny		skala 1: 1000
Rys. 02. Rzut kondygnacji przyziemia	<i>Inwentaryzacja/ projekt</i>	skala 1: 100
Rys. 03. Rzut na wysokości okien	<i>inwentaryzacja/ projekt</i>	skala 1: 100
Rys. 04. Rzut Wieży Dachowej	<i>inwentaryzacja/ projekt</i>	skala 1: 100
Rys. 05. Przekrój poprzeczny A-A	<i>inwentaryzacja/ projekt</i>	skala 1: 100
Rys. 06. Przekrój poprzeczny B-B	<i>inwentaryzacja/ projekt</i>	skala 1: 100
Rys. 07. Przekrój poprzeczny C-C	<i>inwentaryzacja/ projekt</i>	skala 1: 100
Rys. 08. Przekrój podłużny D-D	<i>inwentaryzacja/ projekt</i>	skala 1: 100
Rys. 09. Rzut Dachy	<i>inwentaryzacja/ projekt</i>	skala 1: 100
Rys. 10. Elewacja frontowa – północna	<i>inwentaryzacja/ projekt</i>	skala 1: 100
Rys. 11. Elewacja boczna – wschodnia	<i>inwentaryzacja/ projekt</i>	skala 1: 100
Rys. 12. Elewacja tylna – południowa	<i>inwentaryzacja/ projekt</i>	skala 1: 100
Rys. 13. Elewacja boczna – zachodnia	<i>inwentaryzacja/ projekt</i>	skala 1: 100
Rys. 14. Dzwonnica	<i>inwentaryzacja/ projekt</i>	skala 1: 100
Rys. 15. Okno 03	<i>projekt</i>	skala 1: 20
Rys. 16. Drzwi Frontowe	<i>projekt</i>	skala 1: 20
Rys. 17. Zestawienie stanu istniejącego z projektowanym	<i>inwentaryzacja/ projekt</i>	skala 1: 100
Rys. 18. Zestawienie stanu istniejącego z projektowanym	<i>inwentaryzacja/ projekt</i>	skala 1: 100



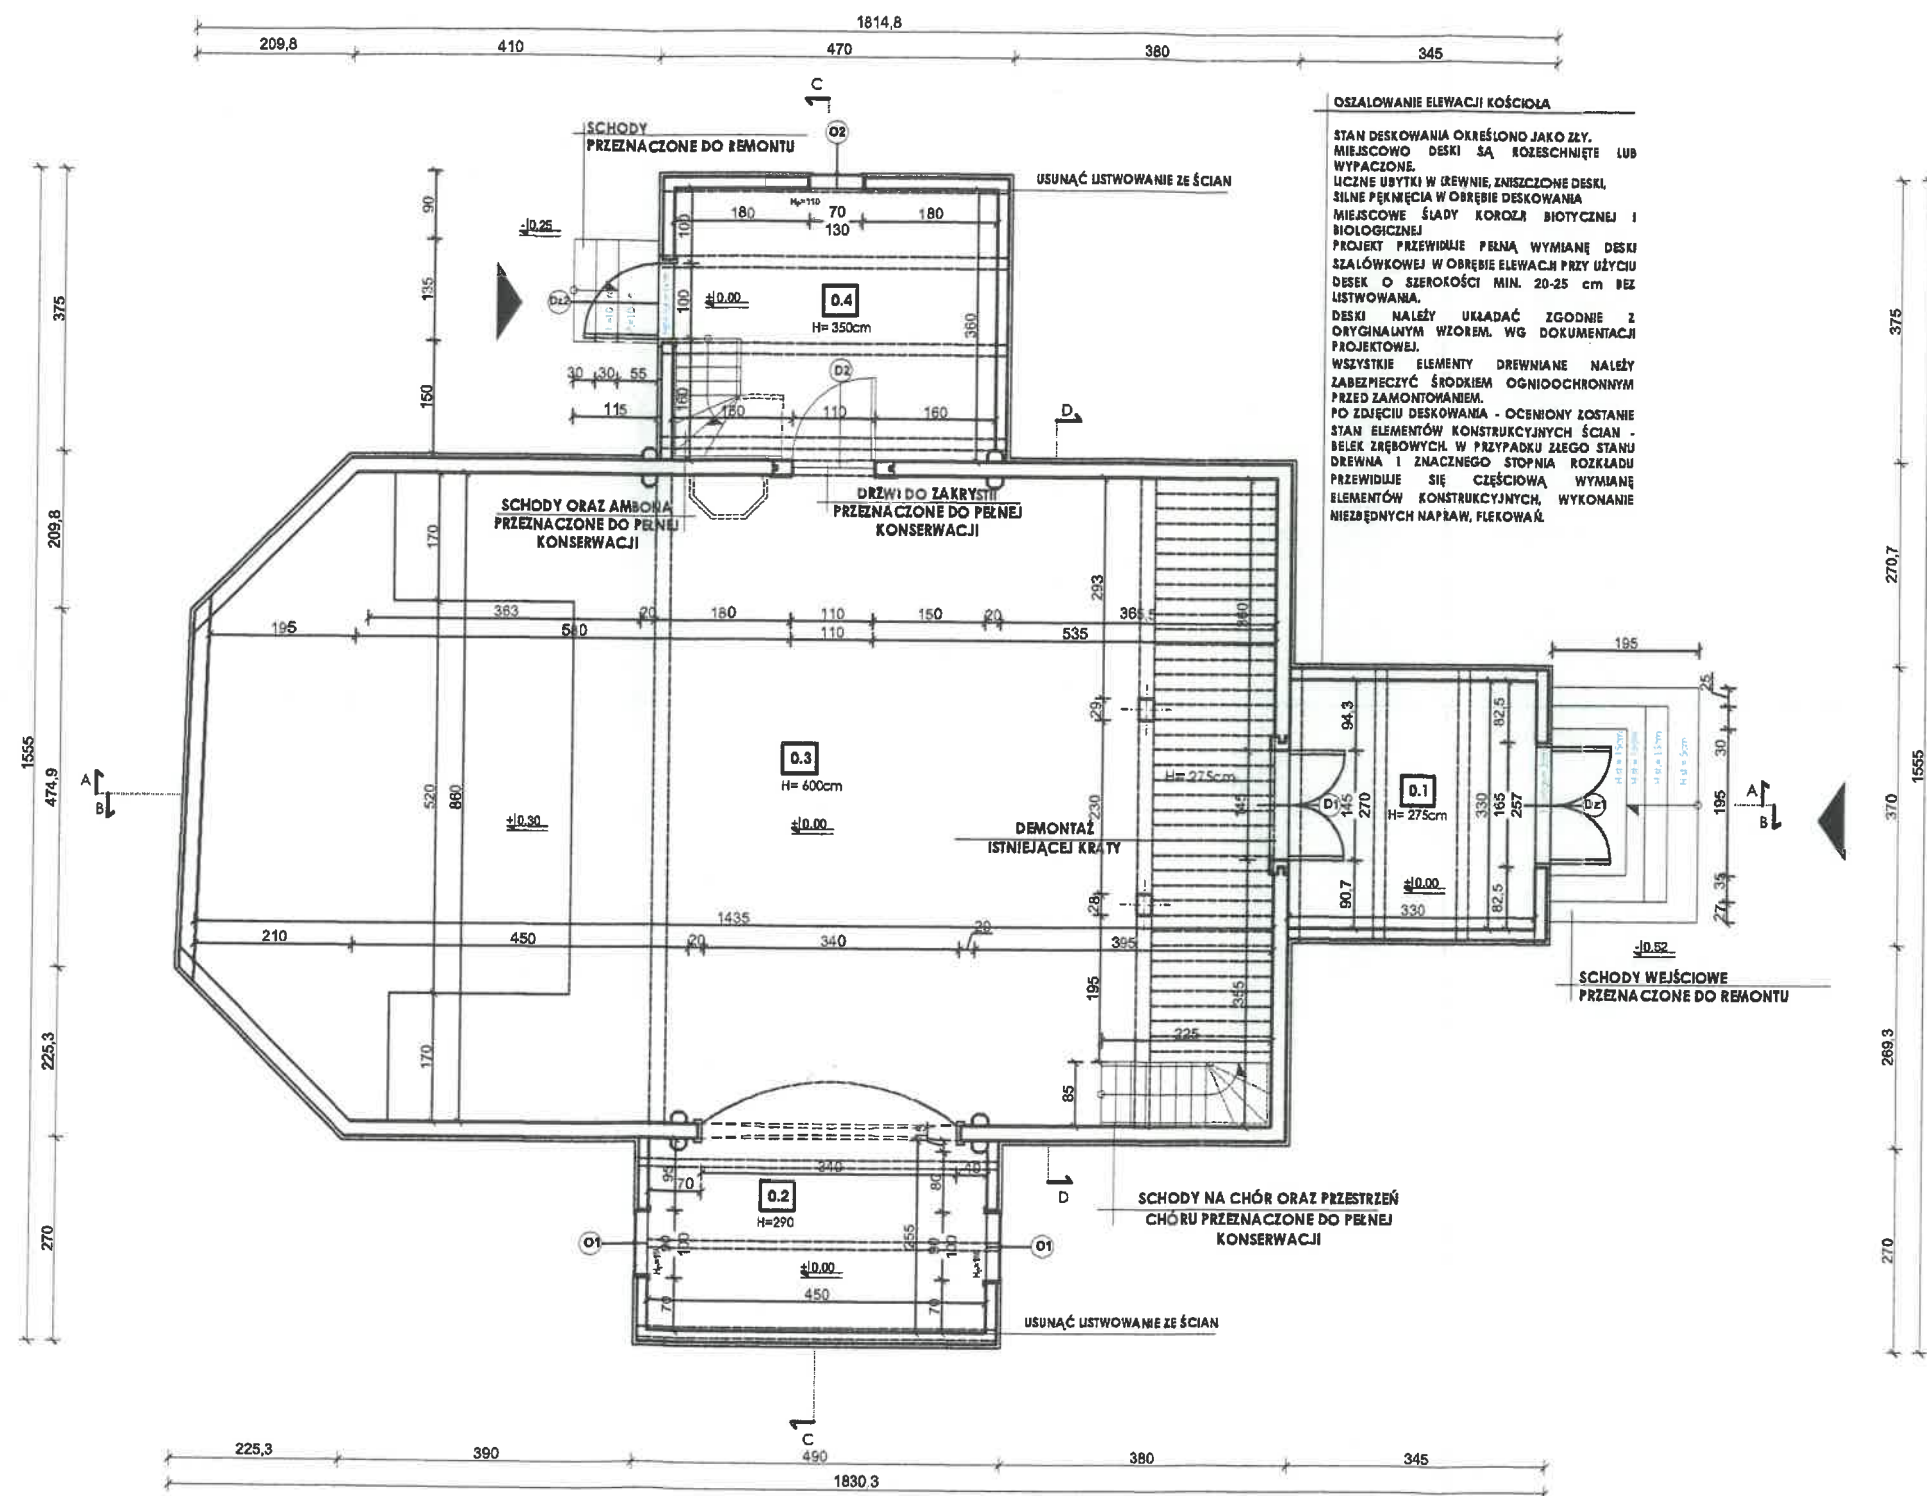

OSZALOWANIE ELEWACJI KOŚCIOŁA

STAN DESKOWANIA OKREŚLONO JAKO ZŁY. MIEJSCOWO DESKI SĄ ROZESCHNIĘTE LUB WYPACZONE. LICZNE UBYTKI W DREWIE, ZNISZCZONE DESKI, SILNE PĘKNIĘCIA W OBRĘBIE DESKOWANIA. MIEJSCOWE ŚLADY KOROZY BIOTYCZNEJ I BIOLOGICZNEJ. PROJEKT PRZEWIDUJE PEŁNĄ WYMIANĘ DESKI SZALÓWKOWEJ W OBRĘBIE ELEWACJI PRZY UŻYCIU DESKI O SZEROKOŚCI MIN. 20-25 cm BEZ LISTWOWANIA. DESKI NALEŻY UKŁADAĆ ZGODNIE Z ORYGINALNYM WZOREM. WG DOKUMENTACJI PROJEKTOWEJ. WSZYSTKIE ELEMENTY DREWNIANE NALEŻY ZABEZPIECZYĆ ŚRODKIEM OGNIODROCHONNYM PRZED ZAMONTOWANIEM. PO ZDJECIU DESKOWANIA - OCENIONY ZOSTANIE STAN ELEMENTÓW KONSTRUKCYJNYCH ŚCIAN - BELEK ZRĘBOWYCH. W PRZYPADKU ZŁEGO STANU DREWNA I ZNAČNEGO STOPNIA ROZKŁADU PRZEWIDUJE SIĘ CZĘŚCIOWĄ WYMIANĘ ELEMENTÓW KONSTRUKCYJNYCH, WYKONANIE NIEZŁĘDNYCH NAPRAW, FLEKOWAŁ.

STOLARKA OKIENNA I DRZWIOWA:

OKNA O1, O2, O4 PRZEDZIOŁOWE DO WYMIANY NA WZÓR ISTNIEJĄCYCH, NOWE PROFILE DO ODTWORZENIA

OKNO O3 PRZEDZIOŁOWE DO WYMIANY NA NOWE WG ZAŁĄCZONEGO PROJEKTU RYS. 15

OKNA O4 PRZEDZIOŁOWE DO KONSERWACJI, ALTERNATYWNE DO WYMIANY NA WZÓR ISTNIEJĄCYCH, PO UZGODNIENIU Z WKZ

DRZWI D21 PRZEDZIOŁOWE DO WYMIANY NA NOWE WG ZAŁĄCZONEGO PROJEKTU RYS. 14

DRZWI D22 PRZEDZIOŁOWE DO WYMIANY NA WZÓR ISTNIEJĄCYCH

DRZWI D1 KRATA PRZEDZIOŁOWE DO DEMONTAŻU

DRZWI D2, D3, D4 PRZEDZIOŁOWE DO KOMPLEKSOWEJ KONSERWACJI

UWAGA!

1. WYKONAWCA JEST ZOBOWIĄZANY SPRAWDZIĆ WSZYSTKIE WYMIARY PRZED ROZPOCZĘCIEM PRAC BUDOWLANYCH.
2. NIE NALEŻY SKALOWAĆ I POBIERAĆ WYMIARÓW BEZPOŚREDNIO Z RYSUNKÓW.
3. W PRZYPADKU WYSTĄPIENIA JAKICHKOLWIEK NIEŚCISŁOŚCI LUB WĄTPLIWOŚCI NALEŻY SKONTAKTOWAĆ SIĘ Z ZESPOŁEM PROJEKTOWYM.
4. WSZYSTKIE SZCZEGÓŁY WYMAGAJĄ UZGODNIENIA Z WOJEWÓDZKIM KONSERWATOREM ZABYTKÓW.
5. KOLORYSTYKA STOLARKI OKIENNEJ I DRZWIOWEJ ZOSTANIE OSTATECZNIE USTALONA PO POUPRZEDNIM UZGODNIENIU ZE SŁUŻBAMI KONSERWATORSKIMI I PRZEDŁOŻENIU PRÓBEK KOLORYSTYCZNYCH.

POWIERZCHNIA POMIESZCZEŃ

LP.	NAZWA POMIESZCZENIA	RODZAJ POSADZKI ORAZ POWIERZCHNIA (M ²)
0.1	KRUCHTA	POSADZKA BETONOWA [10,9M ²]
0.2	KAPLICA	DESKI [11,5M ²]
0.3	NAWA GŁÓWNA Z PREZBITERIUM	DESKI [118,7M ²]
0.4	ZAKRYSTIA	DESKI [15,4M ²]
0.5	CHÓR	DESKI [15,5M ²]

SUMA= 172 M²

LEGENDA

LP.	SYMBOL	OPIS
1	[Symbol: prostokąt]	ŚCIANY ISTNIEJĄCE
2	[Symbol: linia przerywana]	ELEMENTY ISTNIEJĄCE
3	[Symbol: linia kropka-kreska]	UBYTKI W DREWIE / ELEMENTY PORAZONE / ELEMENTY USZKODZONE / WTÓRNE UZUPŁNIENIA

PRACOWNIA PROJEKTOWA arch. Zbigniew Antczak

ul. Umińskiego 7A/36, 61-517 Poznań e-mail: antczak@tonet.pl
tel./fax. (61) 83-35-407, tel. (61) 83-51-491, kom. 601-78-344-58

INWESTOR: PARAFIA PW. CHRYSZTUSA DOBREGO PASTERZA W ORC.HOWIE Nr rysunku:
UL. POWSTAŃCÓW WIELKOPOLSKICH 1
62-436 ORCHOWO

OBIEKT: KOŚCIÓŁ PW. ŚW. MARCINA W LINÓWCU
LINÓWIEC 8, 62-436 ORCHOWO
DZIAŁKA NR 70, OBRĘB LINÓWIEC, GMINA ORCHOWO

ZADANIE PROJEKTOWE: PROJEKT BUDOWLANO - KONSERWATORSKI
REMONTU I REWALORYZACJI BUDYNKU
KOŚCIOŁA ŚW. MARCINA W LINÓWCU

ARCHITEKTURA PROJEKTANT: mgr inż. arch. Zbigniew Antczak
upr. 70/B9/PW
PSOZ WKZ P-11/94


PROJEKTANT SPRAWDZAJĄCY: mgr inż. arch. Magdalena Dzoba
upr. WP-OIA/OKK/WpB/14/2006

KONSTRUKCJA PROJEKTANT: mgr inż. Maciej Walawender
upr. 83/Pw/92

PROJEKTANT SPRAWDZAJĄCY: mgr inż. Karol Zimny
upr. 158/85/Pw

OPRACOWANIE: mgr inż. arch. Aleksandra Antczak
mgr inż. arch. Joanna Walczak

TRZĘŚĆ: RZUT KONDYGNACJI PRZYZIEMIA
PROJEKT BUDOWLANO - KONSERWATORSKI REMONTU
I REWALORYZACJI BUDYNKU KOŚCIOŁA
PW. ŚW. MARCINA W LINÓWCU

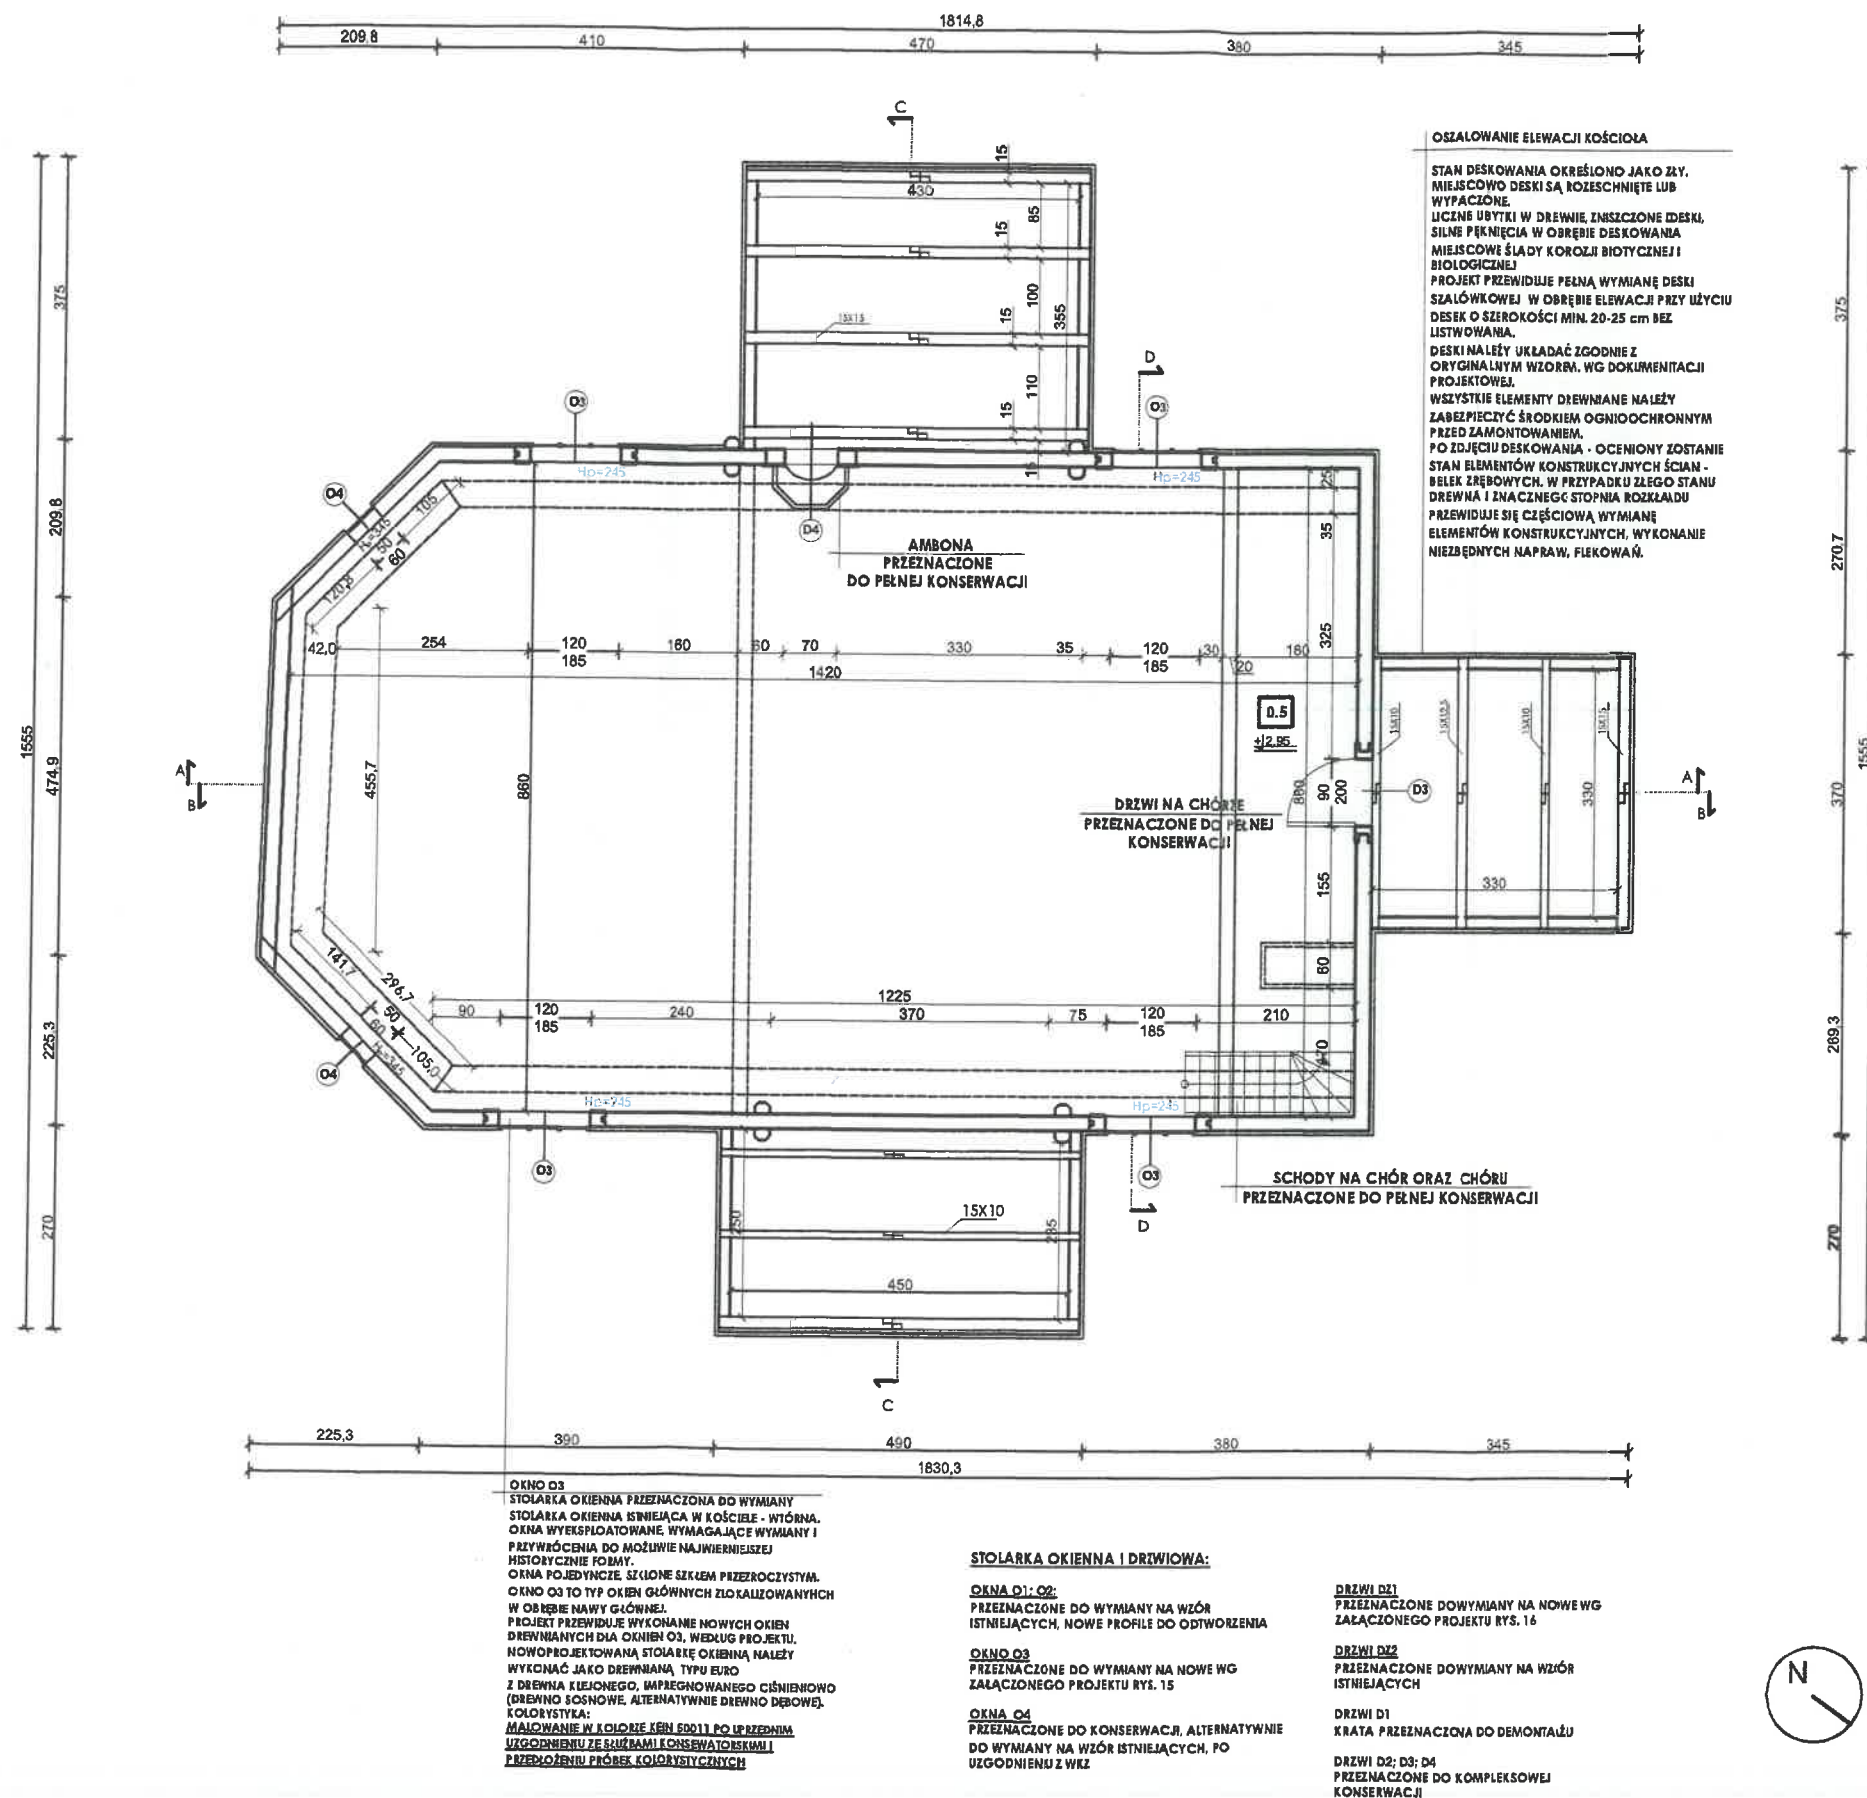

UWAGA!


1. WYKONAWCA JEST ZOBOWIĄZANY SPRAWDZIĆ WSZYSTKIE WYMIARY PRZED ROZPOCZĘCIEM PRAC BUDOWLANYCH.
2. NIE NALEŻY SKALOWAĆ I POBIERAĆ WYMIARÓW BEZPOŚREDNIO Z RYSUNKÓW.
3. W PRZYPADKU WYSTĄPIENIA JAKICHKOLWIEK NIEŚCISŁOŚCI LUB WĄTPLIWOŚCI NALEŻY SKONTAKTOWAĆ SIĘ Z ZESPOŁEM PROJEKTOWYM.
4. WSZYSTKIE SZCZEGÓŁY WYMAGAJĄ UZGODNIENIA Z WOJEWÓDZKIM KONSERWATOREM ZABYTKÓW.
5. KOLORYSTYKA STOLARKI OKIENNEJ I DRZWIOWEJ ZOSTANIE OSTATECZNIE USTALONA PO POUPRZEDNIM UZGODNIENIU ZE SŁUŻBAMI KONSERWATORSKIMI I PRZEDŁOŻENIU PRÓBEK KOLORYSTYCZNYCH.

POWIERZCHNIA POMIESZCZEŃ		
LP.	NAZWA POMIESZCZENIA	RODZAJ POSADZKI ORAZ POWIERZCHNIA [M ²]
0.1	KRUCHTA	POSADZKA BETONOWA [10,9M ²]
0.2	KAPLICA	DESKI [11,5M ²]
0.3	NAWA GŁÓWNA Z PREZBITERIUM	DESKI [118,7M ²]
0.4	ZAKRYSTIA	DESKI [15,4M ²]
0.5	CHÓR	DESKI [15,5M ²]
SUMA=		172 M ²

LEGENDA		
LP.	SYMBOL	
1		ŚCIANY ISTNIEJĄCE
2		ELEMENTY ISTNIEJĄCE
3		UBYTKI W DREWIE / ELEMENTY PORAZONE / ELEMENTY USZKODZONE / WTORNE UZUPEKNIENIA

PRACOWNIA PROJEKTOWA arch. Zbigniew Antczak
ul. Umińskiego 7A/36, 61-517 Poznań e-mail: antczak@onet.pl
tel./fax. (61) 83-35-407, tel. (61) 83-51-491, kom. 601-78-344-58

INWESTOR:	PARAFIA PW. CHRYSZTUSA DOBREGO PASTERZA W ORC:HOWIE UL. POWSTAŃCÓW WIELKOPOLSKICH 1 62- 436 ORCHOWO	Nr rysunku:	03
OBIEKT:	KOŚCIÓŁ PW. ŚW. MARCINA W LINÓWCU LINÓWIEC 8, 62- 436 ORCHOWO DZIAŁKA NR 70, OBRĘB LINÓWIEC, GMINA ORCHOWO		
ZADANIE PROJEKTOWE:	PROJEKT BUDOWLANO - KONSERWATORSKI REMONTU I REWALORYZACJI BUDYNKU KOŚCIOŁA ŚW. MARCINA W LINÓWCU		
ARCHITEKTURA PROJEKTANT:	mgr inż. arch. Zbigniew Antczak upr. 70/89/PW PSOZ WKZ P-A 1/94	FAZA:	SKALA:
PROJEKTANT SPRAWDZAJĄCY:	mgr inż. arch. Magdalena Dzioba upr. WP-OIA/OKK/1p8/14/2006	INWENTARYZACJA PROJEKT	1:100
KONSTRUKCJA PROJEKTANT:	mgr inż. Maciej Walawender upr. 83/Pw/92		
PROJEKTANT SPRAWDZAJĄCY:	mgr inż. Karol Zimny upr. 158/85/Pw	BRANŻA:	DATA:
OPRACOWANIE:	mgr inż. arch. Aleksandra Antczak mgr inż. arch. Joanna Walczuk	ARCHITEKTURA / KONSTRUKCJA	08.2021 / 01.2022
TRZĘŚĆ:	RZUT KOŚCIOŁA - POZIOM CHÓRU PROJEKT BUDOWLANO - KONSERWATORSKI REMONTU I REWALORYZACJI BUDYNKU KOŚCIOŁA PW. ŚW. MARCINA W LINÓWCU		

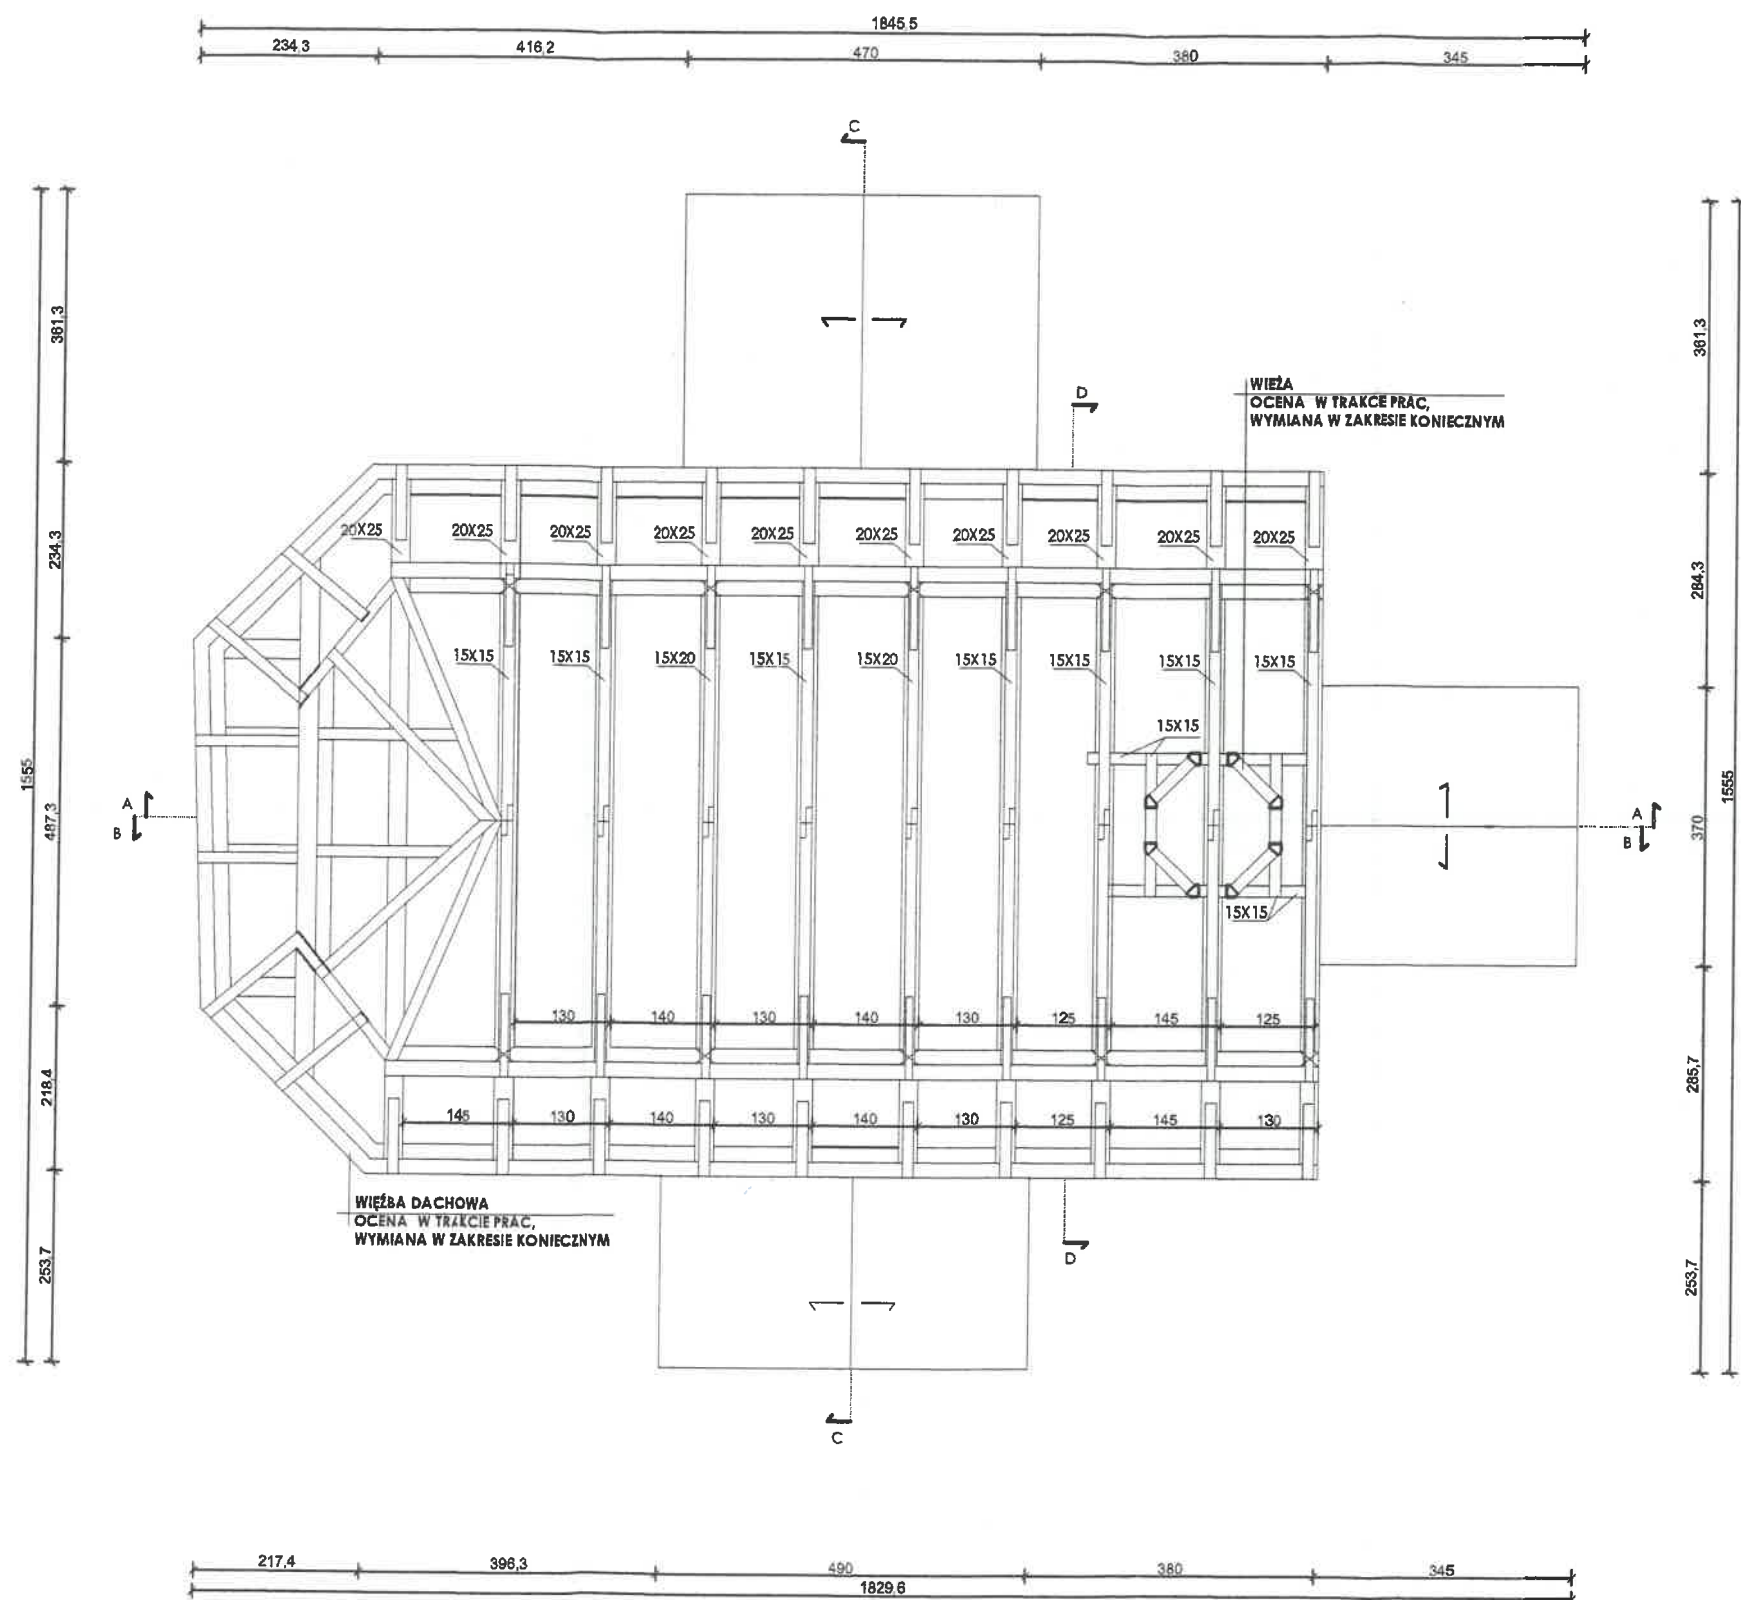

UWAGA!

1. WYKONAWCA JEST ZOBOWIĄZANY SPRAWDZIĆ WSZYSTKIE WYMIARY PRZED ROZPOCZĘCIEM PRAC BUDOWLANYCH.
2. NIE NALEŻY SKALOWAĆ I POBIERAĆ WYMIARÓW BEZPOŚREDNIO Z RYSUNKÓW.
3. W PRZYPADKU WYSTĄPIENIA JAKICHKOLWIEK NIEŚCISŁOŚCI LUB WĄTPLIWOŚCI NALEŻY SKONTAKTOWAĆ SIĘ Z ZESPÓŁEM PROJEKTOWYM.
4. WSZYSTKIE SZCZEGÓŁY WYMAGAJĄ UZGODNIENIA Z WOJEWÓDZKIM KONSERWATOREM ZABYTEKÓW.
5. KOLORYSTYKA STOLARKI OKIENNEJ I DRZWIOWEJ ZOSTANIE OSTATECZNIE USTALONA PO UPRZĘDNIM UZGODNIENIU ZE SŁUŻBAMI KONSERWATORSKIMI I PRZEDŁOŻENIU PRÓBEK KOLORYSTYCZNYCH.


LEGENDA

LP.	SYMBOL	
1		ŚCIANY ISTNIEJĄCE
2		ELEMENTY ISTNIEJĄCE
3		UBYTEKI W DREWNIĘ / ELEMENTY PORAZONE / ELEMENTY USZKODZONE / WTÓRNE UZUPEŁNIENIA

PRACOWNIA PROJEKTOWA arch. Zbigniew Antczak

ul. Umińskiego 7A/36, 61-517 Poznań e-mail: antczak@onet.pl
tel./fax. (61) 83-35-407, tel. (61) 83-51-491, kom. 601-78-344-58


INWESTOR:	PARAFIA PW. CHRYSZUSA DOBREGO PASTERZA W ORC:HOWIE UL. POWSTAŃCÓW WIELKOPOLSKICH 1 62- 436 ORCHOWO	Nr rysunku:	04
OBIEKT:	KOŚCIÓŁ PW. ŚW. MARCINA W LINÓWCU LINÓWIEC 8, 62- 436 ORCHOWO DZIAŁKA NR 70. OBRĘBLINÓWIEC, GMINA ORCHOWO		
ZADANIE PROJEKTOWE:	PROJEKT BUDOWLANO - KONSERWATORSKI REMONTU I REWALORYZACJI BUDYNKU KOŚCIOŁA ŚW. MARCINA W LINÓWCU		
ARCHITEKTURA PROJEKTANT:	mgr inż. arch. Zbigniew Antczak upr. 70/89/PW PSOZ WKZ P-A 1/94	FAZA:	SKALA:
PROJEKTANT SPRAWDZAJĄCY:	mgr inż. arch. Magdalena Dzioba upr. WP-OIA/OKK/UpB/14/2004	INWENTARYZACJA PROJEKT	1:100
KONSTRUKCJA PROJEKTANT:	mgr inż. Maciej Walawender upr. 83/Pw/92		
PROJEKTANT SPRAWDZAJĄCY:	mgr inż. Karol Zimny upr. 158/85/Pw	BRANŻA:	DATA:
OPRACOWANIE:	mgr inż. arch. Aleksandra Antczak mgr inż. arch. Joanna Walczuk	ARCHITEKTURA KONSTRUKCJA	08.2021 01.2022
TREŚĆ:	RZUT WIEŻBY DACHOWEJ PROJEKT BUDOWLANO - KONSERWATORSKI REMONTU I REWALORYZACJI BUDYNKU KOŚCIOŁA PW. ŚW. MARCINA W LINÓWCU		

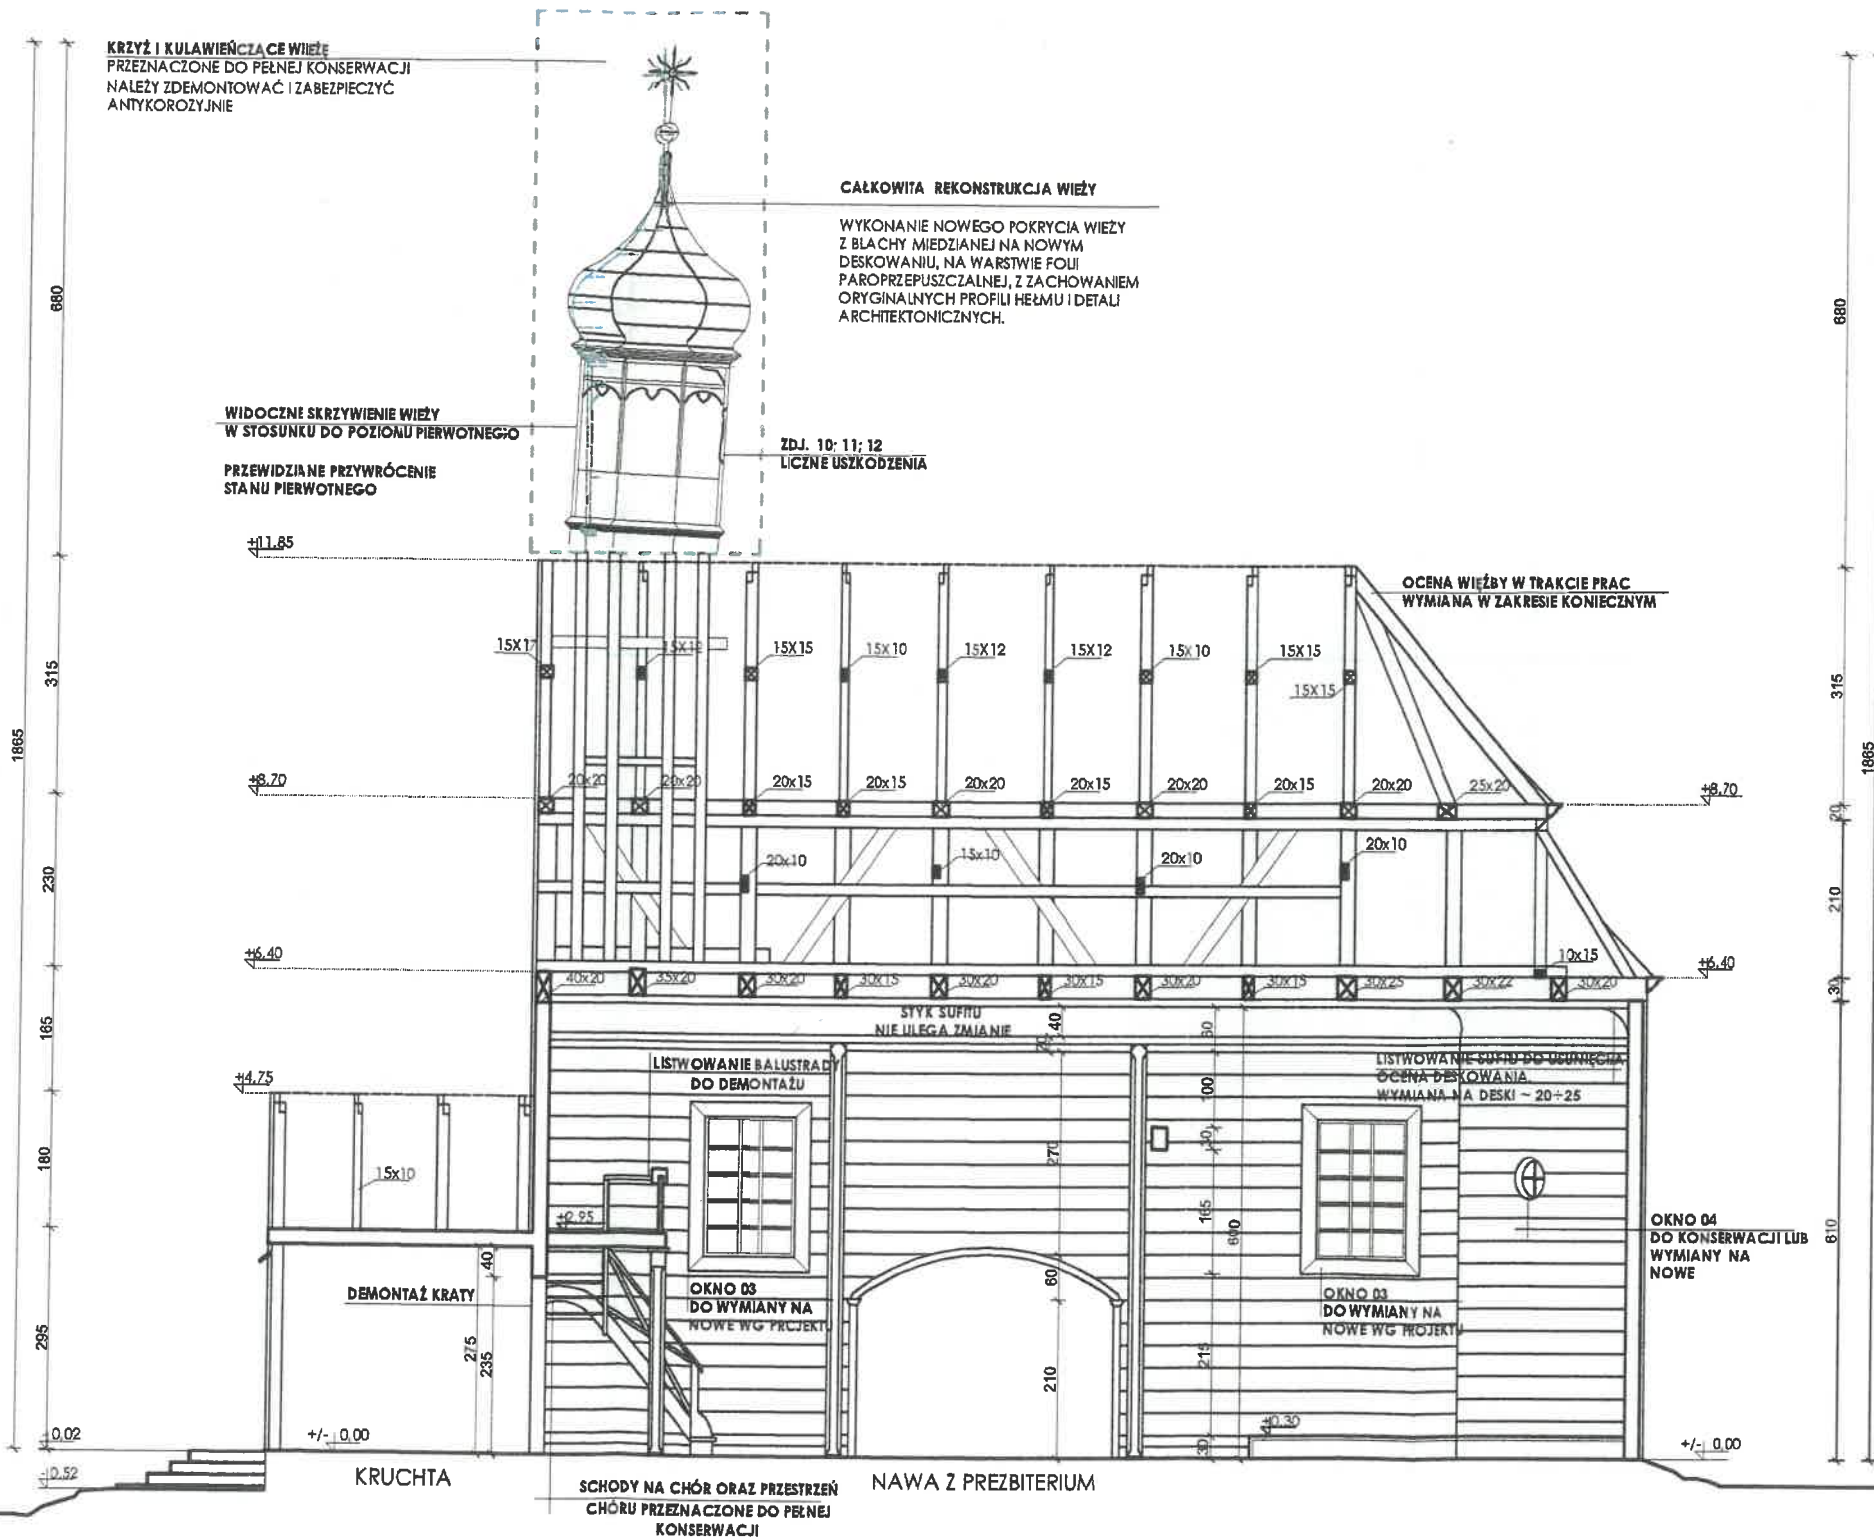

- UWAGA!
1. WYKONAWCA JEST ZOBOWIĄZANY SPRAWDZIĆ WSZYSTKIE WYMIARY PRZED ROZPOCZĘCIEM PRAC BUDOWLANYCH.
 2. NIE NALEŻY SKALOWAĆ I POBIERAĆ WYMIARÓW BEZPOŚREDNIO Z RYSUNKÓW.
 3. W PRZYPADKU WYSTĄPIENIA JAKICHKOLWIEK NIEŚCISŁOŚCI LUB WĄTPLIWOŚCI NALEŻY SKONTAKTOWAĆ SIĘ Z ZESPOŁEM PROJEKTOWYM.
 4. WSZYSTKIE SZCZEGÓŁY WYMAGAJĄ UZGODNIENIA Z WOJEWÓDZKIM KONSERWATOREM ZABYTEKÓW.
 5. KOLORYSTYKA STOLARKI OKIENNEJ I DRZWIOWEJ ZOSTANIE OSTATECZNIE USTALONA PO POUPRZEDNIM UZGODNIENIU ZE SŁUŻBAMI KONSERWATORSKIMI I PRZEDŁOŻENIU PRÓBEK KOLORYSTYCZNYCH.

LEGENDA		
LP.	SYMBOL	
1		ŚCIANY ISTNIEJĄCE
2		ELEMENTY ISTNIEJĄCE
3		UBYTEKI W DREWNIĘ / ELEMENTY PORAZONE / ELEMENTY USZKODZONE / WTÓRNE UZUPEŁNIENIA

PRACOWNIA PROJEKTOWA arch. Zbigniew Antczak ul. Umińskiego 7A/36, 61-517 Poznań tel./fax. (61) 83-35-407, tel. (61) 83-51-491, kom. 601-78-344-58 e-mail: antczak@onet.pl			
INWESTOR:	PARAFIA PW. CHRYSUSTA DOBREGO PASTERZA W ORC.HOWIE UL. POWSTAŃCÓW WIELKOPOLSKICH 1 62-436 ORCHOWO	Nr rysunku: 06	
OBIEKT:	KOŚCIÓŁ PW. ŚW. MARCINA W LINÓWCU LINÓWIEC 8, 62-436 ORCHOWO DZIAŁKA NR 70, OBRĘB LINÓWIEC, GMINA ORCHOWO		
ZADANIE PROJEKTOWE:	PROJEKT BUDOWLANO - KONSERWATORSKI REMONTU I REWALORYZACJI BUDYNKU KOŚCIOŁA ŚW. MARCINA W LINÓWCU		
ARCHITEKTURA PROJEKTANT:	mgr inż. arch. Zbigniew Antczak upr. 70/89/PW PSOZ WKZ P-61/94	FAZA:	SKALA:
PROJEKTANT SPRAWDZAJĄCY:	mgr inż. arch. Magdalena Dzłoba upr. WP-OIA/OKK/UpB/14/2006	INWENTARYZACJA PROJEKT	1:100
KONSTRUKCJA PROJEKTANT:	mgr inż. Maciej Walawender upr. 83/Pw/92		
PROJEKTANT SPRAWDZAJĄCY:	mgr inż. Karol Zimny upr. 158/85/Pw	BRANŻA:	DATA:
OPRACOWANIE:	mgr inż. arch. Aleksandra Antczak mgr inż. arch. Joanna Walczuk	ARCHITEKTURA / KONSTRUKCJA	08.2021 / 01.2022
TREŚĆ:	PRZEKRÓJ B-B PROJEKT BUDOWLANO - KONSERWATORSKI REMONTU I REWALORYZACJI BUDYNKU KOŚCIOŁA PW. ŚW. MARCINA W LINÓWCU		

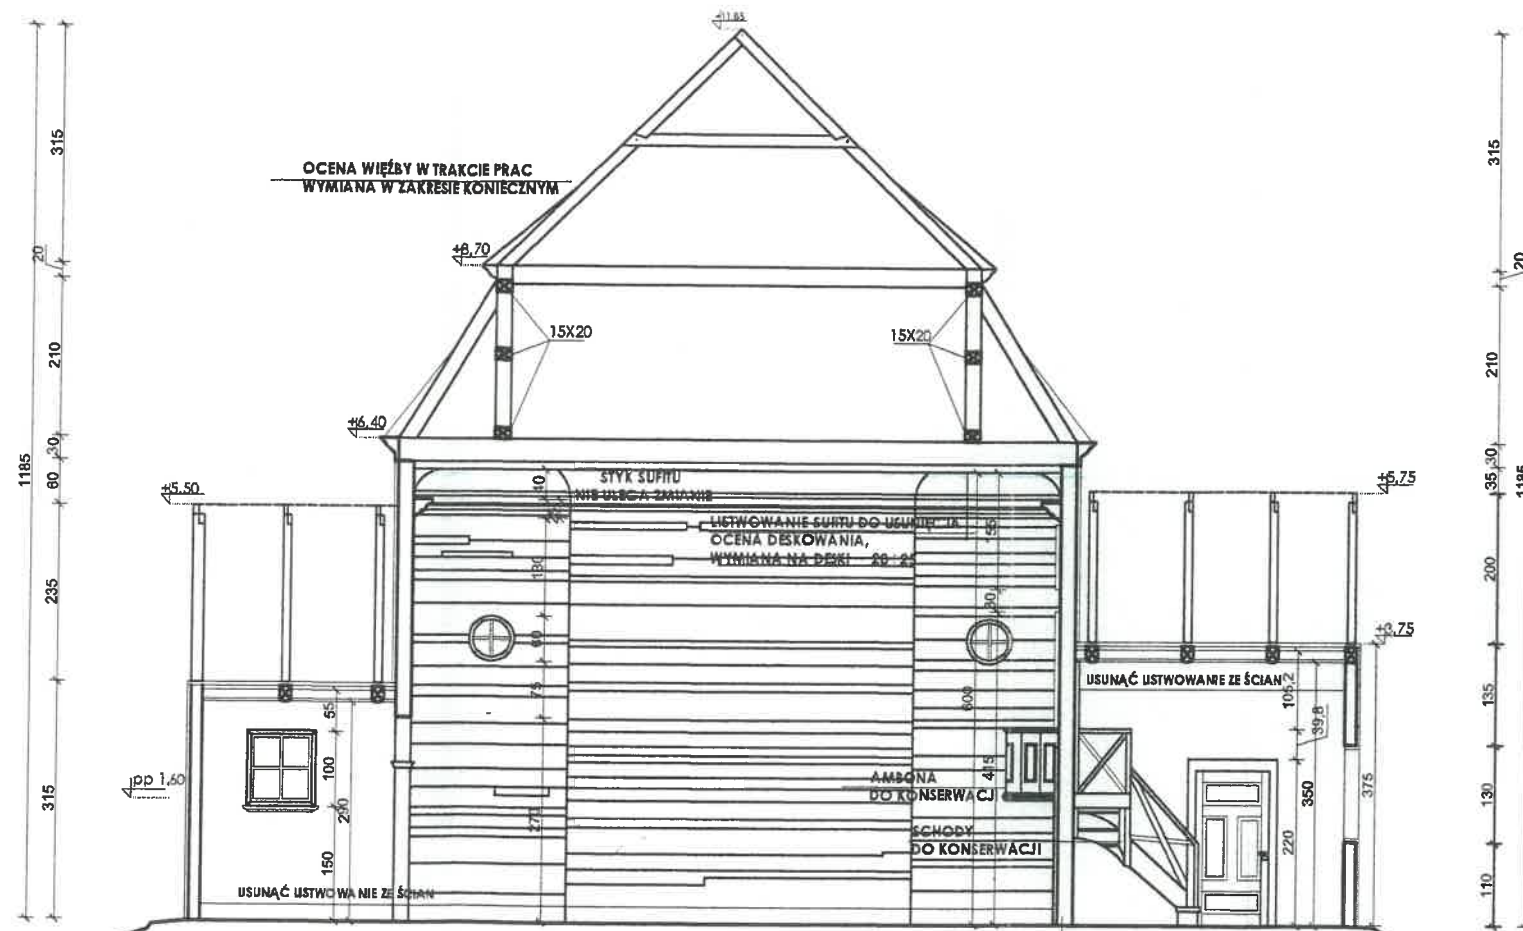

KAPLICA

NAWA Z PREZBITERIUM

ZAKRYSZIA

WZNE ZNISZCZENIA W OBRĘBIE BELKI PODWAŁOWEJ
MIEJSCOWE SILNE ZNISZCZENIA W OBRĘBIE PODWAŁU
ZREBU
CZĘŚCIOWO BELKA PODWAŁOWA
ZAKWALIFIKOWANA DO CAŁKOWITEJ WYMIANY NA
NOWĄ

UWAGI

1. WYKONAWCA JEST ZOBOWIĄZANY SPRAWDZIĆ WSZYSTKIE WYMIARY PRZED ROZPOCZĘCIEM PRAC BUDOWLANYCH.
2. NIE NALEŻY SKALOWAĆ I POBIERAĆ WYMIARÓW BEZPOŚREDNIO Z RYSUNKÓW.
3. W PRZYPADKU WYSTĄPIENIA JAKICHKOLWIEK NIEŚCISŁOŚCI LUB WĄTPLIWOŚCI NALEŻY SKONTAKTOWAĆ SIĘ Z ZESPOŁEM PROJEKTOWYM.
4. WSZYSTKIE SZCZEGÓŁY WYMAGAJĄ UZGODNIENIA Z WOJEWÓDZKIM KONSERWATOREM ZABYTEKÓW.
5. KOLORYSTYKA STOLARKI OKiennej I DRZWIOWEJ ZOSTANIE OSTATECZNIE USTALONA PO POUPRZEDNIM UZGODNIENIU ZE SŁUŻBAMI KONSERWATORSKIMI I PRZEDŁOŻENIU PRÓBEK KOLORYSTYCZNYCH.

LEGENDA

LP.	SYMBOL	
1		ŚCIANY ISTNIEJĄCE
2		ELEMENTY ISTNIEJĄCE
3		UBYTEKI W DREWNI / ELEMENTY PORAZONE / ELEMENTY USZKODZONE / WTÓRNE UZUPŁNIENIA

PRACOWNIA PROJEKTOWA arch. Zbigniew Antczak

ul. Umińskiego 7A/36, 61-517 Poznań
tel./fax. (61) 83-35-407, tel. (61) 83-51-491, kom. 601-78-344-58
e-mail: antczak@onet.pl

INWESTOR: PARAFIA PW. CHRYSUSA DOBREGO PASTERZA W ORC.HOWIE
UL. POWSTAŃCÓW WIELKOPOLSKICH 1
62-436 ORC.HOWO

OBIEKT: KOŚCIÓŁ PW. ŚW. MARCINA W LINÓWCU
LINÓWIEC 8, 62-436 ORC.HOWO
DZIAŁKA NR 70, OBRĘB LINÓWIEC, GMINA ORC.HOWO

ZADANIE PROJEKTOWE: PROJEKT BUDOWLANY - KONSERWATORSKI
REMONTU I REWALORYZACJI BUDYNKU
KOŚCIOŁA ŚW. MARCINA W LINÓWCU

ARCHITEKTURA PROJEKTANT: mgr inż. arch. Zbigniew Antczak
upr. 70/89/PW
PSOZ WKZ P-61/94


PROJEKTANT SPRAWDZAJĄCY: mgr inż. arch. Magdalena Dzłoba
upr. WP-OIA/OKK/UpB/14/2006

KONSTRUKCJA PROJEKTANT: mgr inż. Maciej Woźniak
upr. 83/Pw/92

PROJEKTANT SPRAWDZAJĄCY: mgr inż. Karol Zimny
upr. 158/85/Pw

OPRACOWANIE: mgr inż. arch. Aleksandra Antczak
mgr inż. arch. Joanna Walczuk

TREŚĆ: PRZEKRÓJ C-C
PROJEKT BUDOWLANY - KONSERWATORSKI REMONTU
I REWALORYZACJI BUDYNKU KOŚCIOŁA
PW. ŚW. MARCINA W LINÓWCU

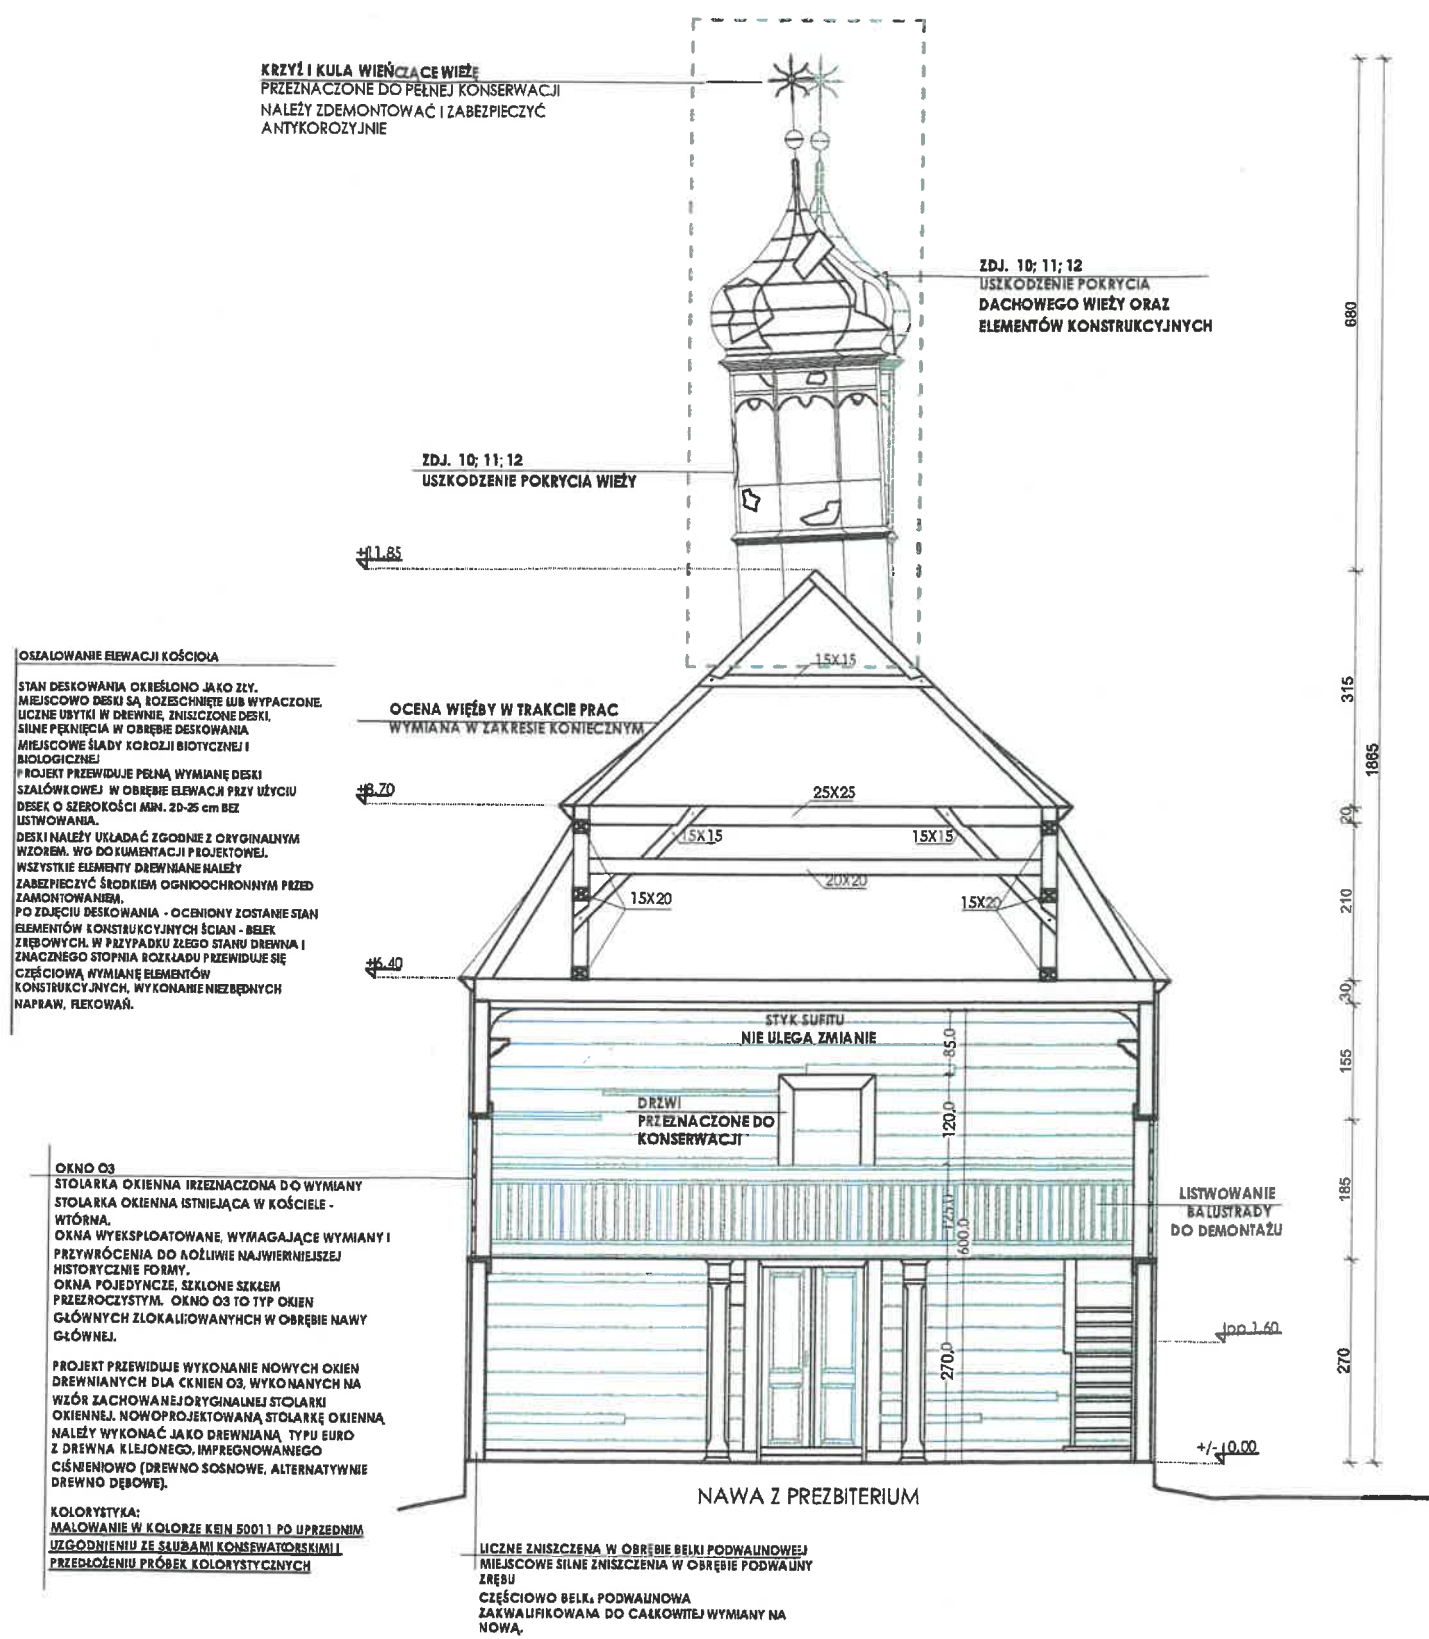

OSZALOWANIE ELEWACJI KOŚCIOŁA
STAN DESKOWANIA OKREŚLONO JAKO ZŁY. MIEJSCOWO DESKI SĄ ROZESCHNIĘTE LUB WYPACZONE. UGINE UBYTKI W DREWNI, ZNISZCZONE DESKI. SILNE PĘNIĘCIA W OBRĘBIE DESKOWANIA. MIEJSCOWE ŚLADY KOROZJI BIOTYCZNEJ I BIOLOGICZNEJ. PROJEKT PRZEWIDUJE PEŁNĄ WYMIANĘ DESKI SZALÓWKOWEJ W OBRĘBIE ELEWACJI PRZY UŻYCIU DESEK O SZEROKOŚCI MIN. 20-25 cm BEZ LISTWOWANIA. DESKI NALEŻY UKŁADAĆ ZGODNIE Z ORYGINALNYM WZOREM. WG DO KUMENTACJI PROJEKTOWEJ. WSZYSTKIE ELEMENTY DREWNIANE NALEŻY ZABEZPIECZYĆ ŚRODKIEM OGNIOOCHRONNYM PRZED ZAMONTOWANIEM. PO ZDJĘCIU DESKOWANIA - OCENIONY ZOSTANIE STAN ELEMENTÓW KONSTRUKCYJNYCH ŚCIAN - BEŁEK ZĘBOWYCH. W PRZYPADKU ZŁEGO STANU DREWNA I ZNAČNEGO STOPNIA ROZKŁADU PRZEWIDUJE SIĘ CZĘŚCIOWĄ WYMIANĘ ELEMENTÓW KONSTRUKCYJNYCH. WYKONANIE NIEZBĘDNYCH NAPRAW, FLEKOWAN.


OKNO O3
STOLARKA OKIENNA IRZEZNACZONA DO WYMIANY. STOLARKA OKIENNA ISTNIEJĄCA W KOŚCIELE - WTORNA. OKNA WYEKSPLOATOWANE, WYMAGAJĄCE WYMIANY I PRZYWRÓCENIA DO AŻLIWIE NAJWIERNIEJSZEJ HISTORYCZNEJ FORMY. OKNA POJEDYNCZE, SZKŁONE SZKŁEM PRZEZROCZYSTYM. OKNO O3 TO TYP OKIEN GŁÓWNYCH ZŁOKALIZOWANYCH W OBRĘBIE NAWY GŁÓWNEJ. PROJEKT PRZEWIDUJE WYKONANIE NOWYCH OKIEN DREWNIANYCH DLA OKNIEN O3, WYKONANYCH NA WZÓR ZACHOWANEJ ORYGINALNEJ STOLARKI OKIENNEJ. NOWOPROJEKTOWANĄ STOLARKĘ OKIENNA NALEŻY WYKONAĆ JAKO DREWNIANA, TYPU EURO Z DREWNA KLEJONEGO, IMPREGNOWANEGO CIŚNIENIOWO (DREWNO SOSNOWE, ALTERNATYWNE DREWNO DĘBOWE).
KOLORYSTYKA:
MALOWANIE W KOLORZE KRN 50011 PO UPRIEDNIM UZGODNIENIU ZE SŁUŻBAMI KONSERWATORSKIMI I PRZEDŁOŻENIU PRÓBEK KOLORYSTYCZNYCH

LICZNE ZNISZCZENIA W OBRĘBIE BEŁKI PODWAJNOWEJ. MIEJSCOWE SILNE ZNISZCZENIA W OBRĘBIE PODWAJNOY ZĘBU. CZĘŚCIOWO BEŁKA PODWAJNOWA ZAKWALIFIKOWANA DO CAŁKOWITEJ WYMIANY NA NOWĄ.

- UWAGA!
1. WYKONAWCA JEST ZOBOWIĄZANY SPRAWDZIĆ WSZYSTKIE WYMIARY PRZED ROZPOCZĘCIEM PRAC BUDOWLANYCH.
 2. NIE NALEŻY SKALOWAĆ I POBIERAĆ WYMIARÓW BEZPOŚREDNIO Z RYSUNKÓW.
 3. W PRZYPADKU WYSTĄPIENIA JAKICHKOLWIEK NIEŚCISŁOŚCI LUB WĄTPLIWOŚCI NALEŻY SKONTAKTOWAĆ SIĘ Z ZESPOŁEM PROJEKTOWYM.
 4. WSZYSTKIE SZCZEGÓŁY WYMAGAJĄ UZGODNIENIA Z WOJEWÓDZKIM KONSERWATOREM ZABYTKÓW.
 5. KOLORYSTYKA STOLARKI OKIENNEJ I DRZWIOWEJ ZOSTANIE OSTATECZNIE USTALONA PO PO UPRIEDNIM UZGODNIENIU ZE SŁUŻBAMI KONSERWATORSKIMI I PRZEDŁOŻENIU PRÓBEK KOLORYSTYCZNYCH.

LEGENDA			
LP.	SYMBOL		
1		ŚCIANY ISTNIEJĄCE	
2		ELEMENTY ISTNIEJĄCE	
3		UBYTEKI W DREWNI / ELEMENTY PORAZONE / ELEMENTY USZKODZONE / WTORNE UZUPEŁNIENIA	

PRACOWNIA PROJEKTOWA arch. Zbigniew Antczak ul. Umińskiego 7A/36, 61-517 Poznań e-mail: antczak@onet.pl tel./fax. (61) 83-35-407, tel. (61) 83-51-491, kom. 601-78-344-58				
INWESTOR:	PARAFIA PW. CHRYSUSA DOBREGO PASTERZA W ORC.HOWIE UL. POWSTAŃCÓW WIELKOPOLSKICH 1 62- 436 ORCHOWO		Nr rysunku:	
OBIEKT:	KOŚCIÓŁ PW. ŚW. MARCINA W LINÓWCU LINÓWIEC 8, 62- 436 ORCHOWO DZIAŁKA NR 70, OBRĘB LINÓWIEC, GMINA ORCHOWO		08	
ZADANIE PROJEKTOWE:	PROJEKT BUDOWLANO - KONSERWATORSKI REMONTU I REWALORYZACJI BUDYNKU KOŚCIOŁA ŚW. MARCINA W LINÓWCU			
ARCHITEKTURA PROJEKTANT:	mgr inż. arch. Zbigniew Antczak upr. 70/89/PW PSOZ WKZ P-61/94		FAZA:	SKALA:
PROJEKTANT SPRAWDZAJĄCY:	mgr inż. arch. Magdalena Dzioba upr. WP-OIA/OKK/UpB/14/2006		INWENTARYZACJA PROJEKT	1:100
KONSTRUKCJA PROJEKTANT:	mgr inż. Maciej Walawender upr. 83/Pw/92			
PROJEKTANT SPRAWDZAJĄCY:	mgr inż. Karol Zimny upr. 158/85/Pw		BRANŻA:	DATA:
OPRACOWANIE:	mgr inż. arch. Aleksandra Antczak mgr inż. arch. Joanna Walczuk	 	ARCHITEKTURA / KONSTRUKCJA	08.2021 / 01.2022
TREŚĆ:	PRZEKRÓJ D-D PROJEKT BUDOWLANO - KONSERWATORSKI REMONTU I REWALORYZACJI BUDYNKU KOŚCIOŁA PW. ŚW. MARCINA W LINÓWCU			

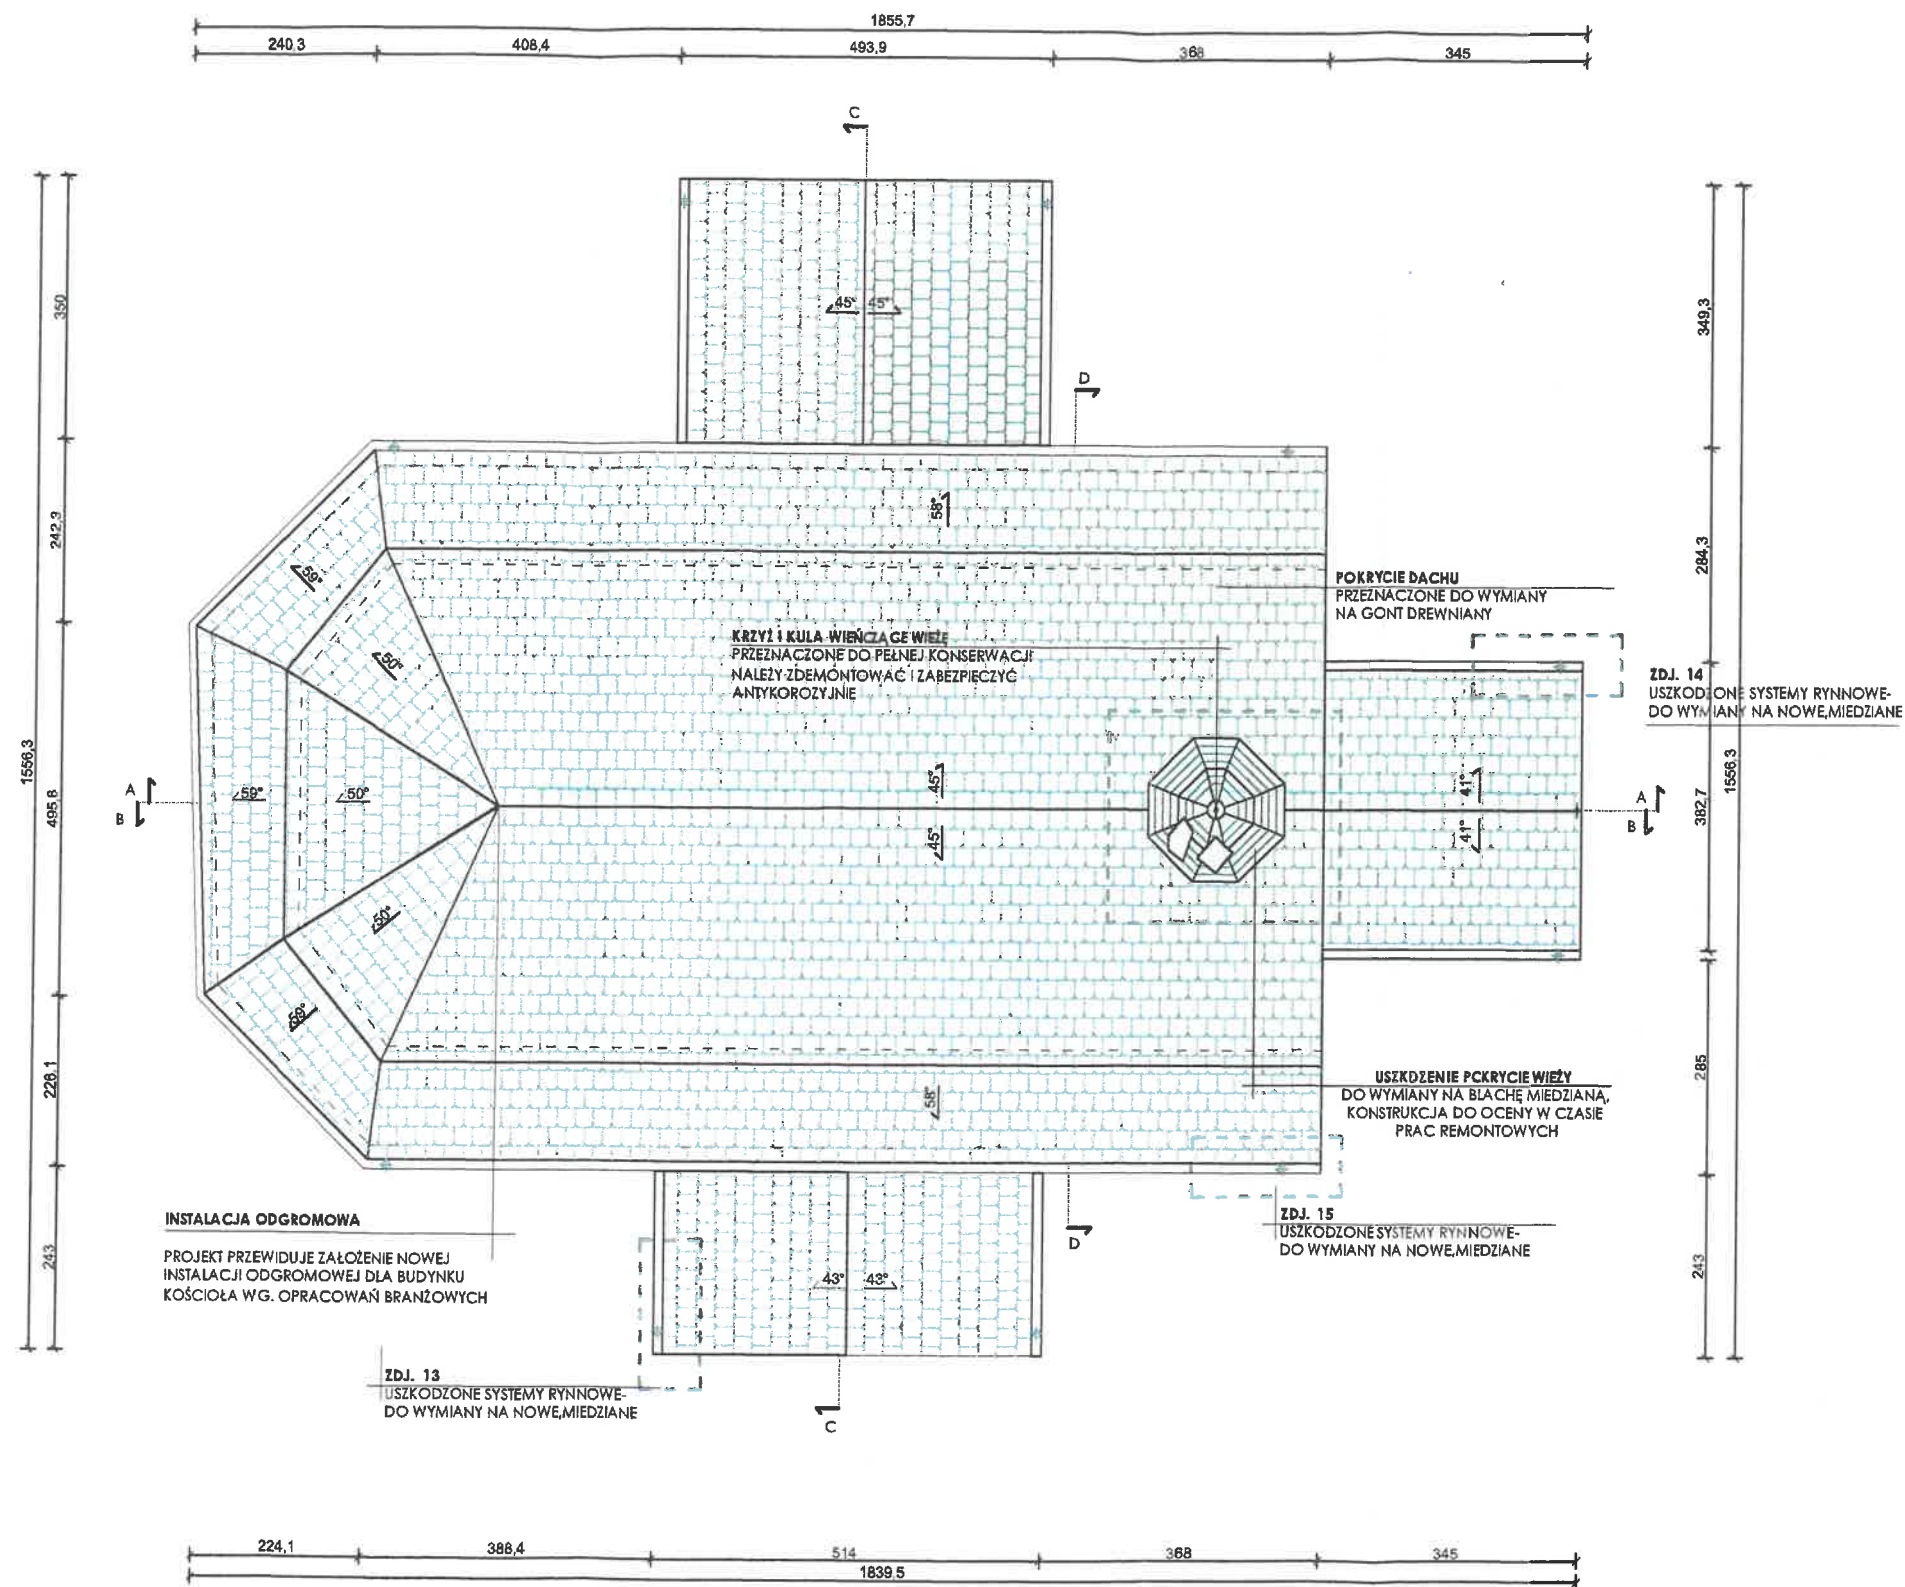

UWAGI

1. WYKONAWCA JEST ZOBOWIĄZANY SPRAWDZIĆ WSZYSTKIE WYMIARY PRZED ROZPOCZĘCIEM PRAC BUDOWLANYCH.
2. NIE NALEŻY SKALOWAĆ I POBIERAĆ WYMIARÓW BEZPOŚREDNIO Z RYSUNKÓW.
3. W PRZYPADKU WYSTĄPIENIA JAKICHKOLWIEK NIEŚCISŁOŚCI LUB WĄTPLIWOŚCI NALEŻY SKONTAKTOWAĆ SIĘ Z ZESPOŁEM PROJEKTOWYM.
4. WSZYSTKIE SZCZEGÓŁY WYMAGAJĄ UZGODNIENIA Z WOJEWÓDZKIM KONSERWATOREM ZABYTKÓW.
5. KOLORYSTYKA STOLARKI OKIENNEJ I DRZWIOWEJ ZOSTANIE OSTATECZNIE USTALONA PO POUPRZEDNIM UZGODNIENIU ZE SŁUŻBAMI KONSERWATORSKIMI I PRZEDŁOŻENIU PRÓBEK KOLORYSTYCZNYCH.


LEGENDA

LP.	SYMBOL	
1		ISTNIEJĄCE WΤÓRNE POKRYCIE DACHU (SCHEMATYCZNY UKŁAD - NIE ODZWIERCIDLA UKŁADU RZECZYWISTEGO)
2		POKRYCIE WIEŻY WYKONANE Z BLACHY OCYNKOWANEJ (SCHEMATYCZNY UKŁAD - NIE ODZWIERCIDLA UKŁADU RZECZYWISTEGO)
3		UBYTEKI W DREWNI / ELEMENTY PORAZONE / ELEMENTY USZKODZONE / WΤÓRNE UZUPŁNIENIA

PRACOWNIA PROJEKTOWA arch. Zbigniew Antczak

ul. Umińskiego 7A/36, 61-517 Poznań e-mail: antczak@onet.pl
tel./fax. (61) 83-35-407, tel. (61) 83-51-491, kom. 601-78-344-58

INWESTOR:	PARAFIA PW. CHRYSZTUSA DOBREGO PASTERZA W ORCHOWIE UL. POWSTAŃCÓW WIELKOPOLSKICH 1 62-436 ORCHOWO	Nr rysunku:	09
OBIEKT:	KOŚCIÓŁ PW. ŚW. MARCINA W LINÓWCU LINÓWIEC 8, 62-436 ORCHOWO DZIAŁKA NR 70, OBRĘB LINÓWIEC, GMINA ORCHOWO		
ZADANIE PROJEKTOWE:	PROJEKT BUDOWLANO - KONSERWATORSKI REMONTU I REWALORYZACJI BUDYNKU KOŚCIOŁA ŚW. MARCINA W LINÓWCU		
ARCHITEKTURA PROJEKTANT:	mgr inż. arch. Zbigniew Antczak upr. 70/89/PW PSOZ WKZ P-61/94	FAZA:	SKALA:
PROJEKTANT SPRAWDZAJĄCY:	mgr inż. arch. Magdalena Dzłoba upr. WP-OIA/OKK/UpB/14/2006	INWENTARYZACJA PROJEKT	1:100
KONSTRUKCJA PROJEKTANT:	mgr inż. Maciej Walawender upr. 83/Pw/92		
PROJEKTANT SPRAWDZAJĄCY:	mgr inż. Karol Zimny upr. 158/85/Pw	BRANŻA:	DATA:
OPRACOWANIE:	mgr inż. arch. Aleksandra Antczak mgr inż. arch. Joanna Walczuk	ARCHITEKTURA KONSTRUKCJA	08.2021 01.2022
TREŚĆ:	RZUT DACHU PROJEKT BUDOWLANO - KONSERWATORSKI REMONTU I REWALORYZACJI BUDYNKU KOŚCIOŁA PW. ŚW. MARCINA W LINÓWCU		

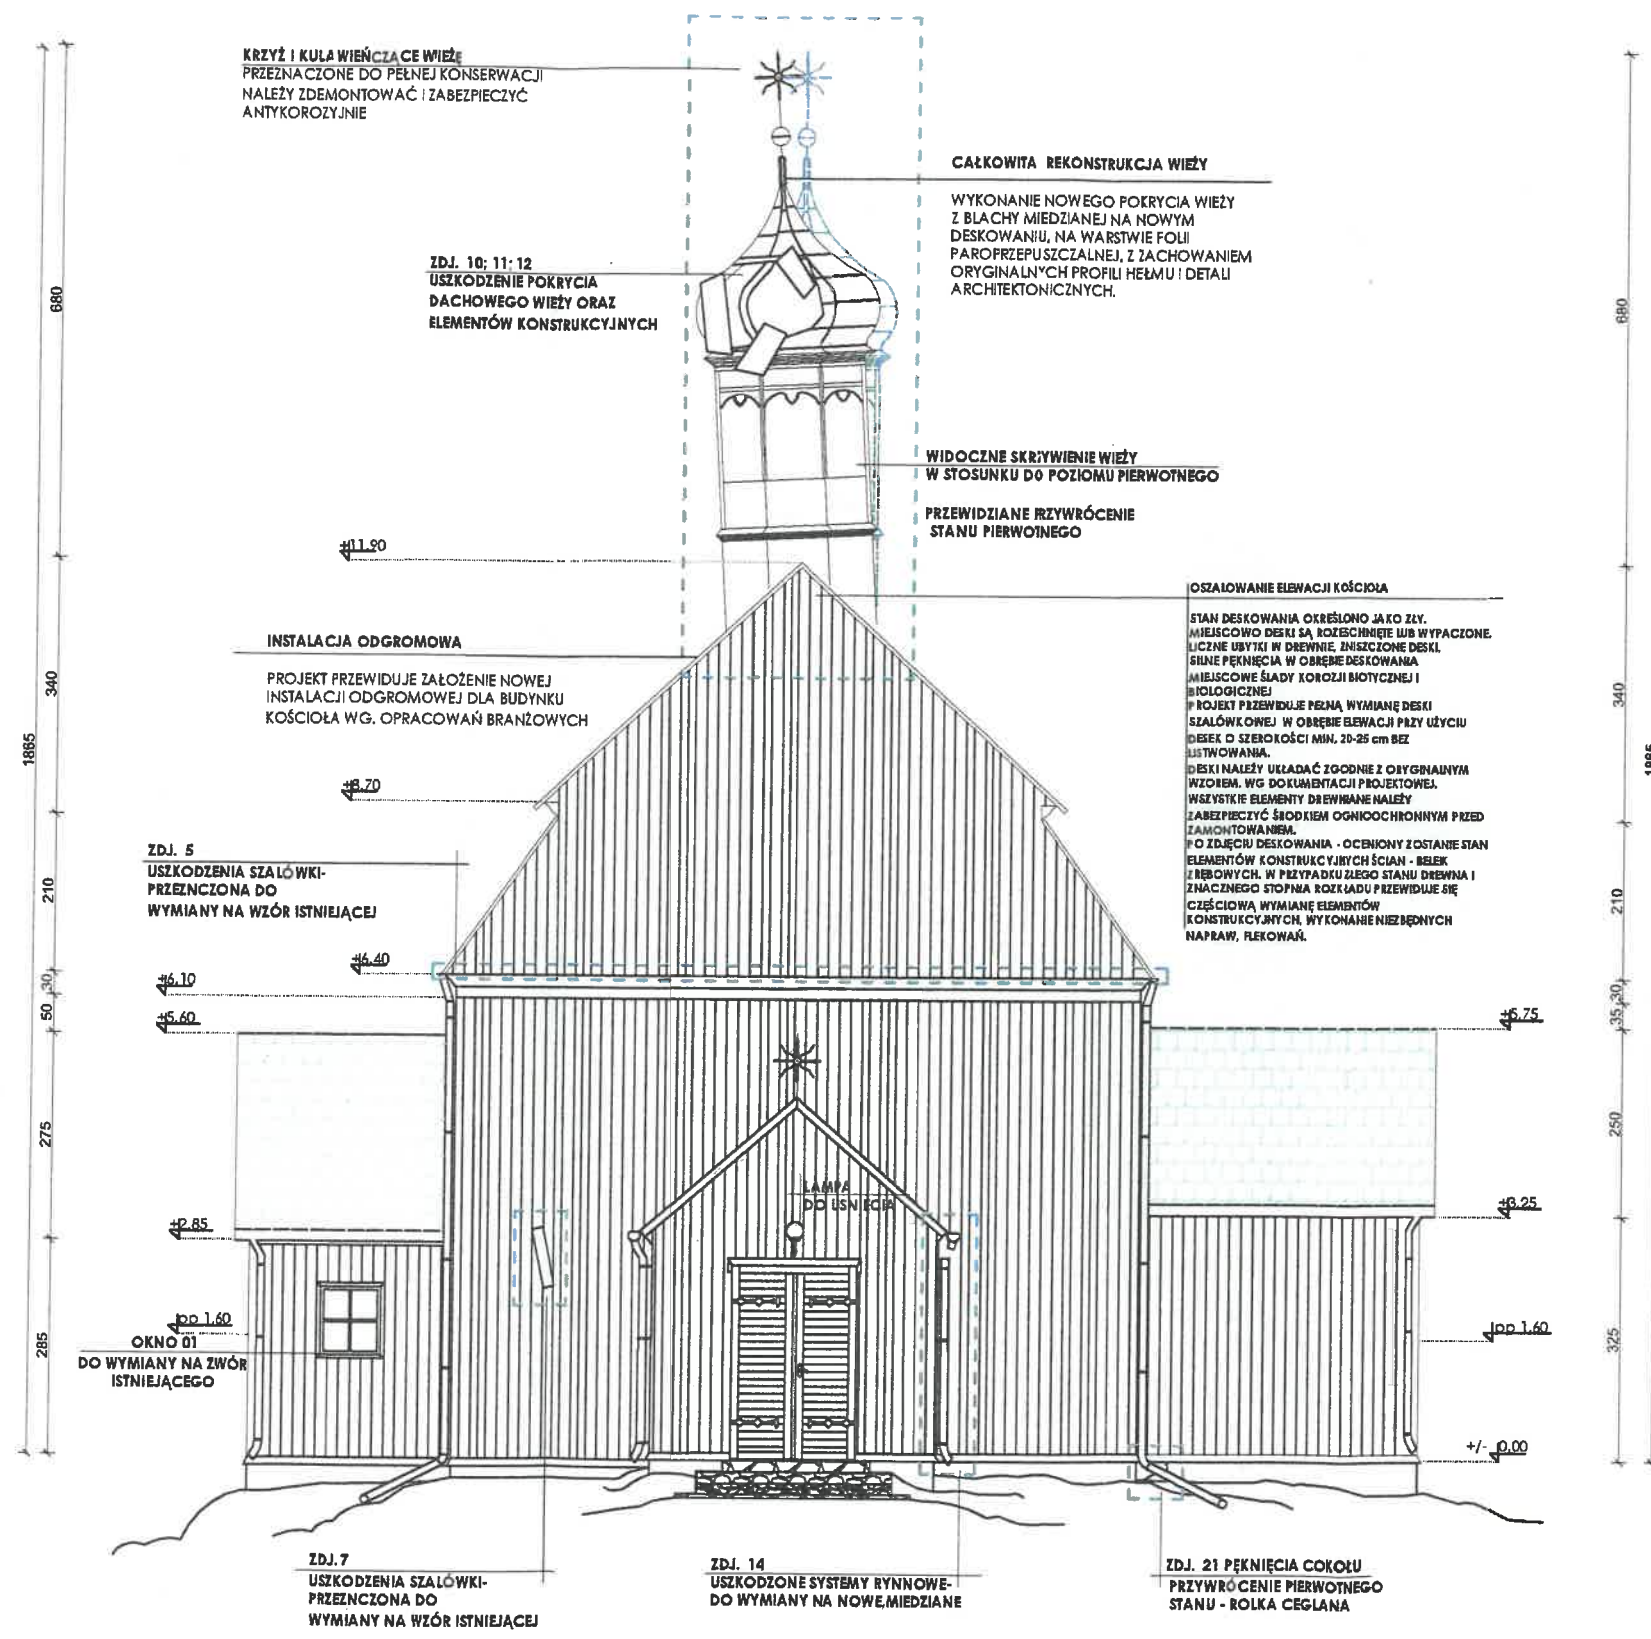

- UWAGA!
1. WYKONAWCA JEST ZOBOWIĄZANY SPRAWDZIĆ WSZYSTKIE WYMIARY PRZED ROZPOCZĘCIEM PRAC BUDOWLANYCH.
 2. NIE NALEŻY SKALOWAĆ I POBIERAĆ WYMIARÓW BEZPOŚREDNIO Z RYSUNKÓW.
 3. W PRZYPADKU WYSTĄPIENIA JAKICHKOLWIEK NIEŚCISKOŚCI LUB WĄTPLIWOŚCI NALEŻY SKONTAKTOWAĆ SIĘ Z ZESPOŁEM PROJEKTOWYM.
 4. WSZYSTKIE SZCZEGÓŁY WYMAGAJĄ UZGODNIENIA Z WOJEWÓDZKIM KONSERWATOREM ZABYTKÓW.
 5. KOLORYSTYKA STOLARKI OKIENNEJ I DRZWIOWEJ ZOSTANIE OSTATECZNIE USTALONA PO POUPRZEDNIM UZGODNIENIU ZE SŁUŻBAMI KONSERWATORSKIMI I PRZEDŁOŻENIU PRÓBEK KOLORYSTYCZNYCH.

LEGENDA		
LP.	SYMBOL	
1		WYKOŃCZENIE ELEWACJI- DESKA SZALÓWKA- (SCHEMATYCZNY UKŁAD - NIE ODZWIERCIEDLA UKŁADU RZECZYWISTEGO)
2		ISTNIEJĄCE WÓRNE POKRYCIE DACHU (SCHEMATYCZNY UKŁAD - NIE ODZWIERCIEDLA UKŁADU RZECZYWISTEGO)
3		POKRYCIE WIEŻY WYKONANE Z BLACHY OCYNKOWANEJ (SCHEMATYCZNY UKŁAD - NIE ODZWIERCIEDLA UKŁADU RZECZYWISTEGO)
4		UBYTKI W DREWIE / ELEMENTY PORAZONE / ELEMENTY USZKODZONE / WÓRNE UZUPEŁNIENIA

PRACOWNIA PROJEKTOWA arch. Zbigniew Antczak				
ul. Umińskiego 7A/36, 61-517 Poznań tel./fax. (61) 83-35-407, tel. (61) 83-51-491, kom. 601-78-344-58				
e-mail: antczak@onet.pl				
INWESTOR:	PARAFIA PW. CHRYSYSTUSA DOBREGO PASTERZA W ORC.HOWIE UL. POWSTAŃCÓW WIELKOPOLSKICH 1 62- 436 ORCHOWO			Nr rysunku:
OBIEKT:	KOŚCIÓŁ PW. ŚW. MARCINA W LINÓWCU LINÓWIEC 8, 62- 436 ORCHOWO DZIAŁKA NR 70, OBRĘB LINÓWIEC, GMINA ORCHOWO			10
ZADANIE PROJEKTOWE:	PROJEKT BUDOWLANO - KONSERWATORSKI REMONTU I REWALORYZACJI BUDYNKU KOŚCIOŁA ŚW. MARCINA W LINÓWCU			
ARCHITEKTURA PROJEKTANT:	mgr inż. arch. Zbigniew Antczak upr. 70/B9/PW PSOZ WKZ P-11/94		FAZA:	
PROJEKTANT SPRAWDZAJĄCY:	mgr inż. arch. Magdalena Dłoba upr. WP-0A/OKK/Up8/14/2006			INWENTARYZACJA PROJEKT
KONSTRUKCJA PROJEKTANT:	mgr inż. Maciej Walawender upr. 83/Pw/92			
PROJEKTANT SPRAWDZAJĄCY:	mgr inż. Karol Zimny upr. 158/85/Pw		BRANŻA:	DATA:
OPRACOWANIE:	mgr inż. arch. Aleksandra Antczak mgr inż. arch. Joanna Walczuk	 	ARCHITEKTURA / KONSTRUKCJA	08.2021 / 01.2022
TREŚĆ:	ELEWACJA FRONTOWA-PÓŁNOCNA PROJEKT BUDOWLANO - KONSERWATORSKI REMONTU I REWALORYZACJI BUDYNKU KOŚCIOŁA PW. ŚW. MARCINA W LINÓWCU			


- UWAGI
1. WYKONAWCA JEST ZOBOWIĄZANY SPRAWDZIĆ WSZYSTKIE WYMIARY PRZED ROZPOCZĘCIEM PRAC BUDOWLANYCH.
 2. NIE NALEŻY SKALOWAĆ I POBIERAĆ WYMIARÓW BEZPOŚREDNIO Z RYSUNKÓW.
 3. W PRZYPADKU WYSTĄPIENIA JAKICHKOLWIEK NIEŚCISŁOŚCI LUB WĄTPLIWOŚCI NALEŻY SKONTAKTOWAĆ SIĘ Z ZESPOŁEM PROJEKTOWYM.
 4. WSZYSTKIE SZCZEGÓŁY WYMAGAJĄ UZGODNIENIA Z WOJEWÓDZKIM KONSERWATOREM ZABYTKÓW.
 5. KOLORYSTYKA STOLARKI OKIENNEJ I DRZWIOWEJ ZOSTANIE OSTATECZNIE USTALONA PO POUPRZEDNIM UZGODNIENIU ZE SŁUŻBAMI KONSERWATORSKIMI I PRZEDŁOŻENIU PRÓBEK KOLORYSTYCZNYCH.


LEGENDA		
LP.	SYMBOL	
1		WYKOŃCZENIE ELEWACJI- DESKA SZALÓWKA- (SCHEMATYCZNY UKŁAD - NIE ODZWIERCIEDLA UKŁADU RZECZYWISTEGO)
2		ISTNIEJĄCE WTÓRNE POKRYCIE DACHU (SCHEMATYCZNY UKŁAD - NIE ODZWIERCIEDLA UKŁADU RZECZYWISTEGO)
3		POKRYCIE WIEŻY WYKONANE Z BLACHY OCYNKOWANEJ (SCHEMATYCZNY UKŁAD - NIE ODZWIERCIEDLA UKŁADU RZECZYWISTEGO)
4		UBYTEKI W DREWNIĘ / ELEMENTY PORAZONE / ELEMENTY USZKODZONE / WTÓRNE UZUPEŁNIENIA

PRACOWNIA PROJEKTOWA arch. Zbigniew Antczak
ul. Umińskiego 7A/36, 61-517 Poznań e-mail: antczak@onet.pl
tel./fax. (61) 83-35-407, tel. (61) 83-51-491, kom. 601-78-344-58


INWESTOR:	PARAFIA PW. CHRYSZTUSA DOBREGO PASTERZA W ORCHOWIE UL. POWSTAŃCÓW WIELKOPOLSKICH 1 62-436 ORCHOWO	Nr rysunku:	11
OBIEKT:	KOŚCIÓŁ PW. ŚW. MARCINA W LINÓWCU LINÓWIEC 8, 62-436 ORCHOWO DZIAŁKA NR 70, OBRĘB LINÓWIEC, GMINA ORCHOWO		
ZADANIE PROJEKTOWE:	PROJEKT BUDOWLANO - KONSERWATORSKI REMONTU I REWALORYZACJI BUDYNKU KOŚCIOŁA ŚW. MARCINA W LINÓWCU		
ARCHITEKTURA PROJEKTANT:	mgr inż. arch. Zbigniew Antczak upr. 70/89/PW PSOZ WKZ P-11/94	FAZA:	
PROJEKTANT SPRAWDZAJĄCY:	mgr inż. arch. Magdalena Dzioba upr. WP-OIA/OKK/11p8/14/2006	INWENTARYZACJA PROJEKT	1:100
KONSTRUKCJA PROJEKTANT:	mgr inż. Maciej Walawender upr. 83/Pw/92		
PROJEKTANT SPRAWDZAJĄCY:	mgr inż. Karol Żmny upr. 158/85/Pw	BRANŻA:	DATA:
OPRACOWANIE:	mgr inż. arch. Aleksandra Antczak mgr inż. arch. Joanna Walczuk	ARCHITEKTURA KONSTRUKCJA	08.2021 01.2022

TREŚĆ: ELEWACJA BOCZNA-WSCHODNIA
PROJEKT BUDOWLANO - KONSERWATORSKI REMONTU
I REWALORYZACJI BUDYNKU KOŚCIOŁA
PW. ŚW. MARCINA W LINÓWCU

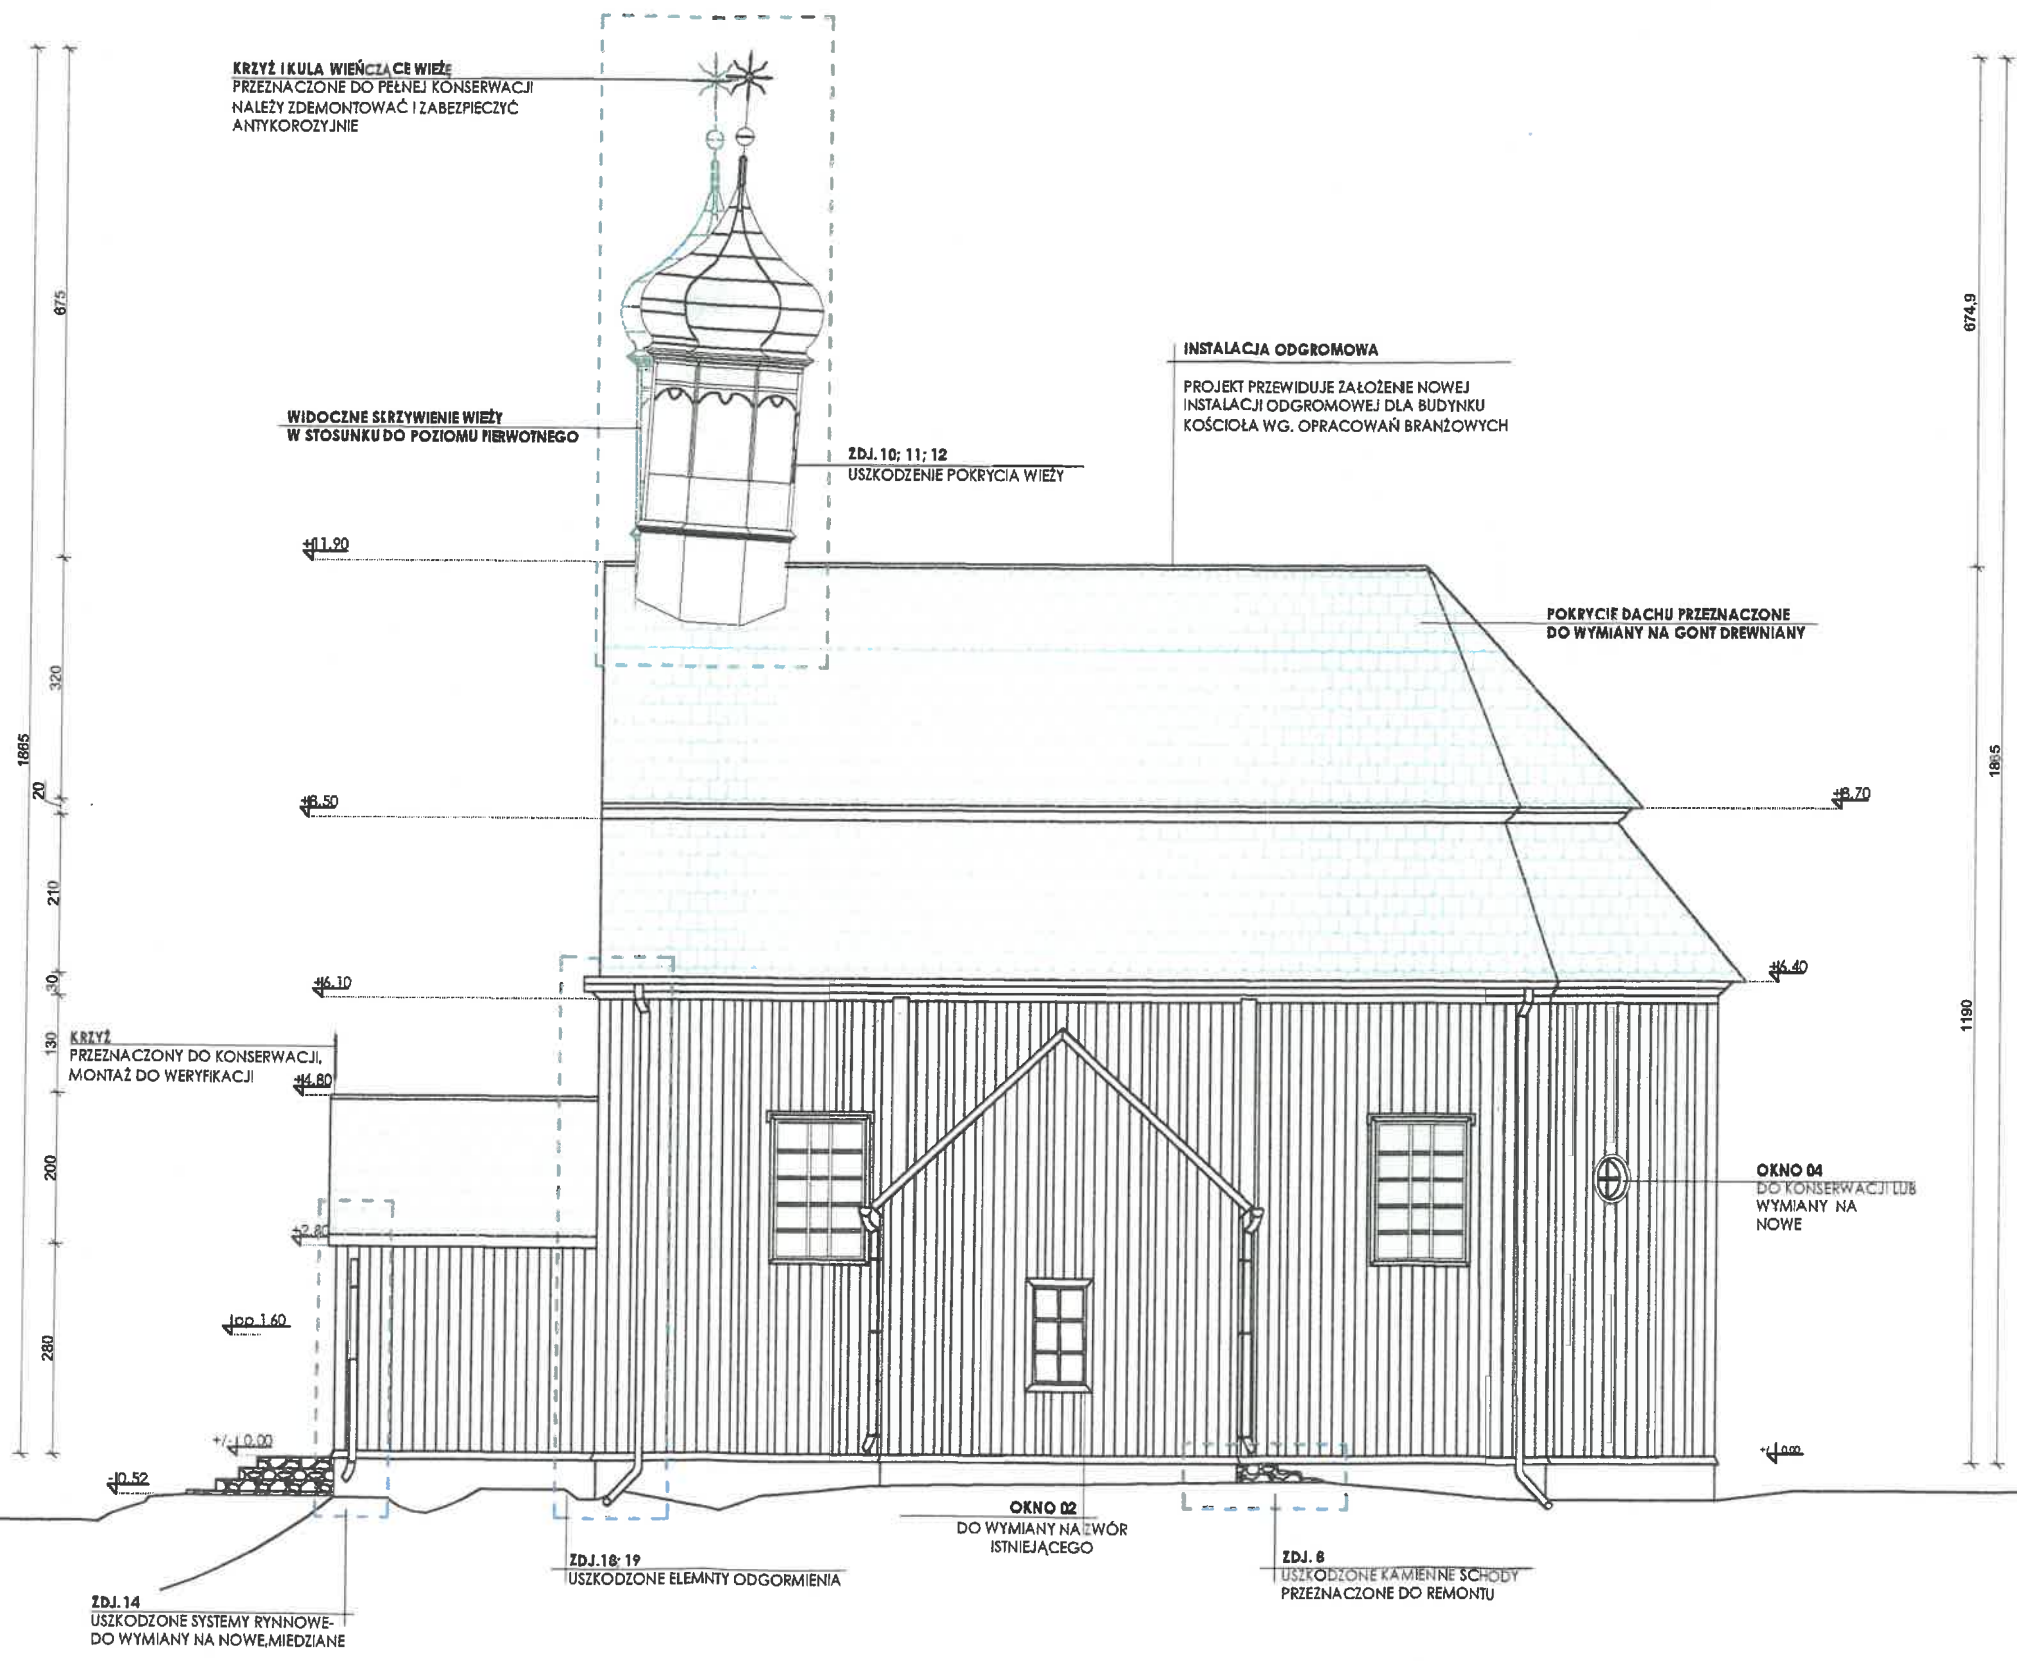


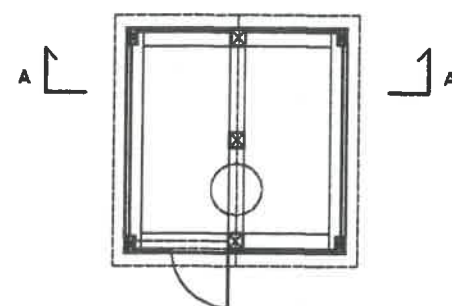

PLAN PRZYZIEMIA
NAPRAWY ELEMENTÓW KONSTRUKCYJNYCH
W TRAKCIE PRAC BUDOWLANO-KONSERWATORSKICH

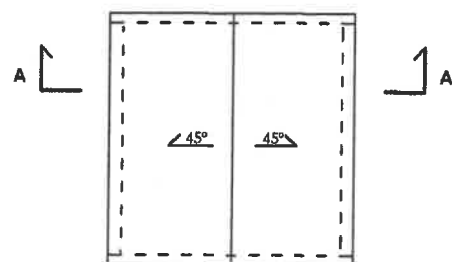


RZUT DACHU

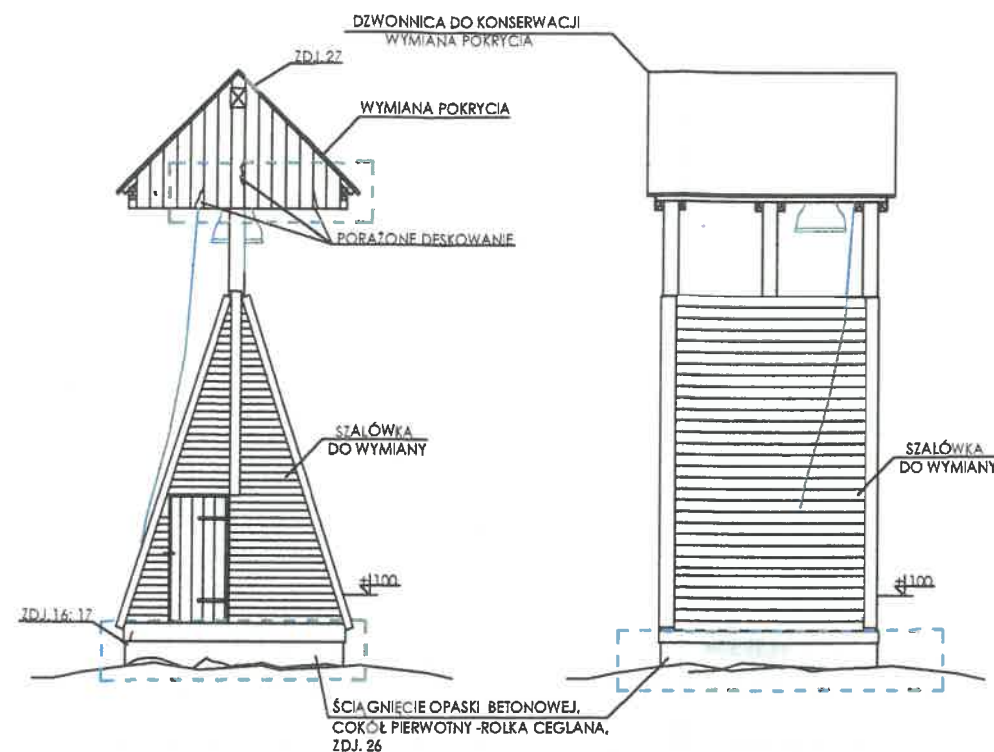


ELEWACJA FRONTOWA

ELEWACJA BOCZNA

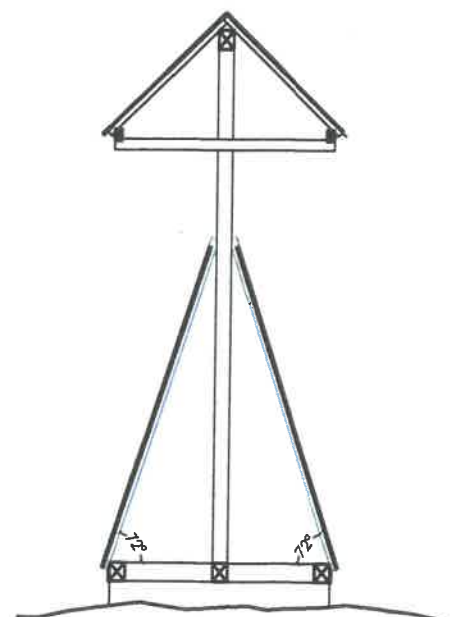

PRZEKRÓJ A-A

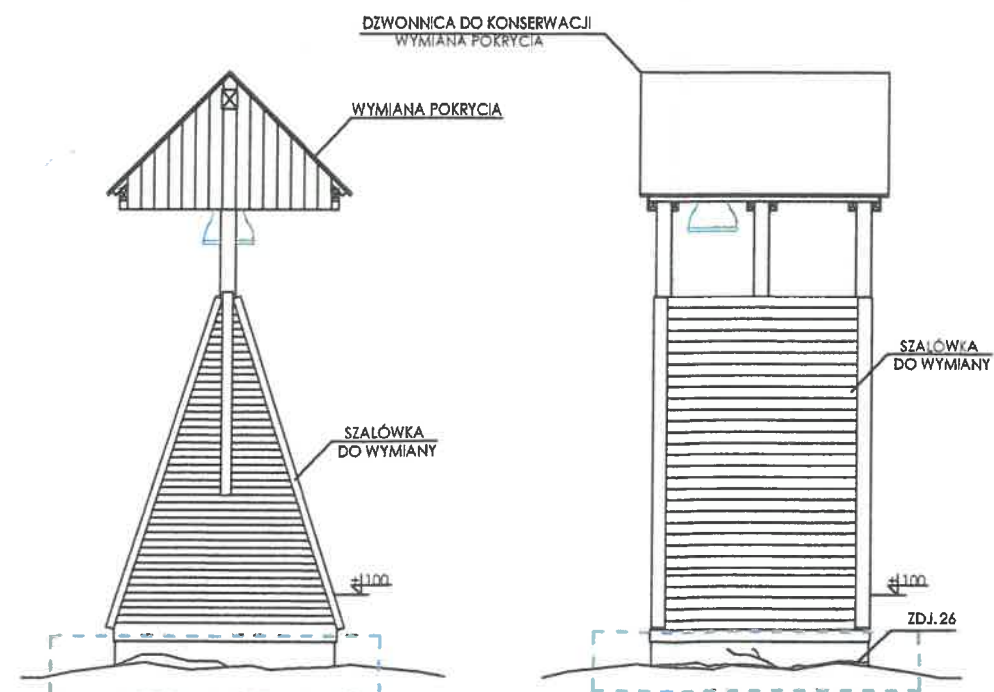

ELEWACJA TYLNA

ELEWACJA BOCZNA

UWAGA!

1. WYKONAWCA JEST ZOBOWIĄZANY SPRAWDZIĆ WSZYSTKIE WYMIARY PRZED ROZPOCZĘCIEM PRAC BUDOWLANYCH.
2. NIE NALEŻY SKALOWAĆ I POBIERAĆ WYMIARÓW BEZPOŚREDNIO Z RYSUNKÓW.
3. W PRZYPADKU WYSTĄPIENIA JAKICHKOLWIEK NIEŚCISŁOŚCI LUB WĄTPLIWOŚCI NALEŻY SKONTAKTOWAĆ SIĘ Z ZESPOŁEM PROJEKTOWYM.
4. WSZYSTKIE SZCZEGÓŁY WYMAGAJĄ UZGODNIENIA Z WOJEWÓDZKIM KONSERWATOREM ZABYTKÓW.
5. KOLORYSTYKA STOLARKI OKIENNEJ I DRZWIOWEJ ZOSTANIE OSTATECZNIE USTALONA PO POUPRZEDNIM UZGODNIENIU ZE SŁUŻBAMI KONSERWATORSKIMI I PRZEDŁOŻENIU PRÓBEK KOLORYSTYCZNYCH.

LEGENDA


LP.	SYMBOL	
1		USZKODZONE ELEMENTY - LOKALIZACJA ZDJĘĆ

PRACOWNIA PROJEKTOWA arch. Zbigniew Antczak


ul. Umińskiego 7A/36, 61-517 Poznań e-mail: antczak@fonet.pl
tel./fax. (61) 83-35-407, tel. (61) 83-51-491, kom. 601-78-344-58

INWESTOR:	PARAFIA PW. CHRYSZUSA DOBREGO PASTERZA W ORC-HOWIE UL. POWSTAŃCÓW WIELKOPOLSKICH 1 62-436 ORCHOWO	Nr rysunku:	14
OBIEKT:	KOŚCIÓŁ PW. ŚW. MARCINA W LINÓWCU LINÓWIEC 8, 62-436 ORCHOWO DZIAŁKA NR 70, OBRĘB LINÓWIEC, GMINA ORCHOWO		
ZADANIE PROJEKTOWE:	PROJEKT BUDOWLANO - KONSERWATORSKI REMONTU I REWALORYZACJI BUDYNKU KOŚCIOŁA ŚW. MARCINA W LINÓWCU		
ARCHITEKTURA PROJEKTANT:	mgr inż. arch. Zbigniew Antczak upr. 70/89/PW PSOZ WKZ P-61/94	FAZA:	SKALA:
PROJEKTANT SPRAWDZAJĄCY:	mgr inż. arch. Magdalena Dzłoba upr. WP-OIA/OKK/UpB/14/2006	INWENTARYZACJA PROJEKT	1:100
KONSTRUKCJA PROJEKTANT:	mgr inż. Maciej Walewender upr. 83/Pw/92		
PROJEKTANT SPRAWDZAJĄCY:	mgr inż. Karol Zimny upr. 158/85/Pw	BRANŻA:	DATA:
OPRACOWANIE:	mgr inż. arch. Aleksandra Antczak mgr inż. arch. Joanna Walczuk	ARCHITEKTURA / KONSTRUKCJA	08.2021 / 01.2022
TREŚĆ:	DZWONNICA PROJEKT BUDOWLANO - KONSERWATORSKI REMONTU I REWALORYZACJI BUDYNKU KOŚCIOŁA PW. ŚW. MARCINA W LINÓWCU		



WIDOK OD STRONY
WEWNĘTRZNEJ

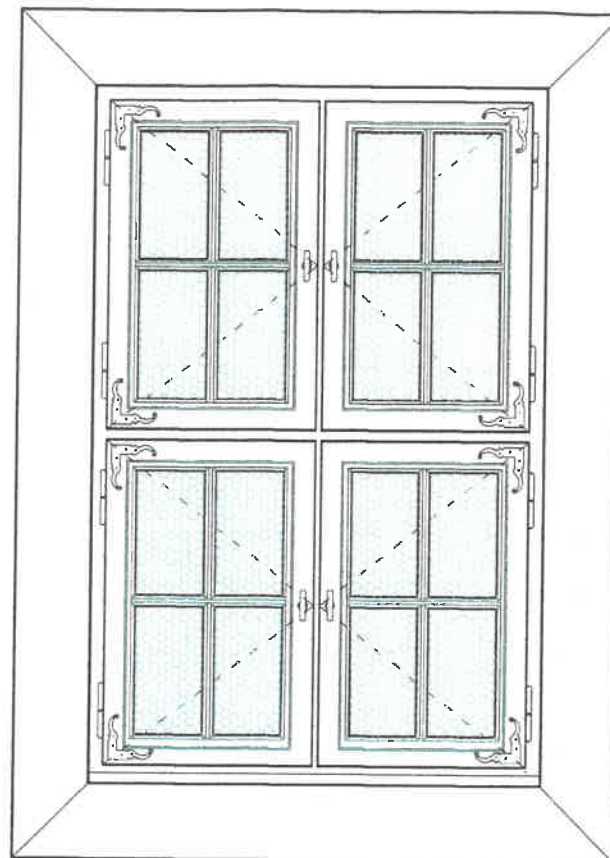

PRZEKRÓJ
PIONOWY

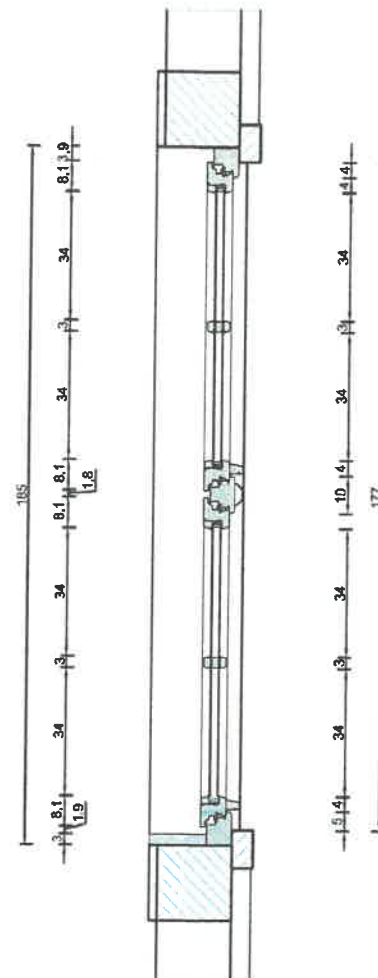

WIDOK OD STRONY
ZEWNĘTRZNEJ

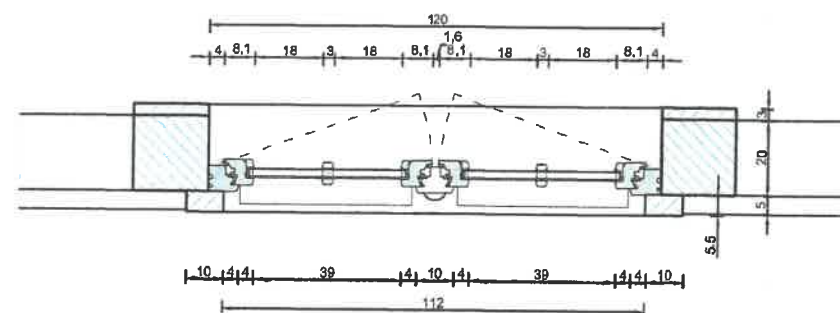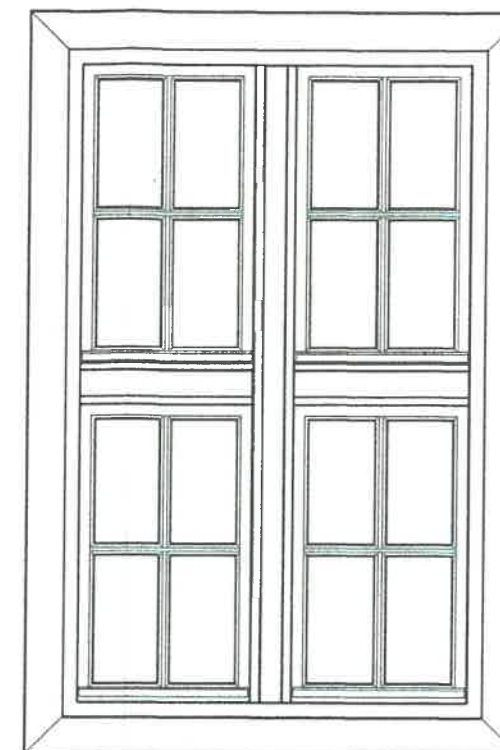

PRZEKRÓJ
POZIOMY

UWAGA!

1. Wykonawca jest zobowiązany sprawdzić wszystkie wymiary przed rozpoczęciem prac budowlanych.
2. W przypadku wystąpienia jakichkolwiek nieścisłości lub wątpliwości należy skontaktować się z zespołem projektowym.
3. Wszystkie szczegóły wymagają uzgodnień z Konserwatorem Zabytków.

PRZYKŁADOWA FOTOGRAFIA
STOLARKI OKIENNEJ
(KOŚCIÓŁ W MŁODOJEWIE)



OKNO typu I
4 szt. do wymiany

KOLOR OKNA :


KEIM 50011

DREWNO : PADOUK


SZKŁO : SUROWE, DWUSZYBOWE

OKUCIE : GRAFITOWE

DETAL OKUCIA

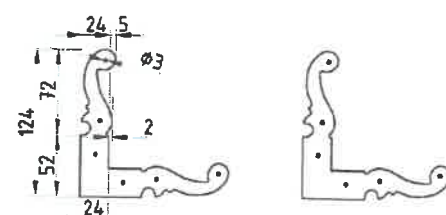

KLAMKA OKIENNA

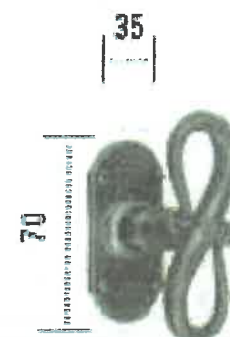

PRACOWNIA PROJEKTOWA arch. Zbigniew Antczak

ul. Umińskiego 7A/36, 61-517 Poznań e-mail: antczak@onet.pl
tel./fax. (61) 83-35-407, tel. (61) 83-51-491, kom. 601-78-34-58

INWESTOR: PARAFIA PW. CHRYSUSA DOBREGO PASTERZA W ORCHOWIE Nr rysunku:
UL. POWSTAŃCÓW WIELKOPOLSKICH 1
62-436 ORCHOWO

OBIEKT: KOŚCIÓŁ PW. ŚW. MARCINA W LINÓWCU
LINÓWIEC 8, 62-436 ORCHOWO
DZIAŁKA NR 70, OBRĘB LINÓWIEC, GMINA ORCHOWO

15

ZADANIE PROJEKTOWE: PROJEKT BUDOWLANO - KONSERWATORSKI
REMONTU I REWALORYZACJI BUDYNKU
KOŚCIOŁA ŚW. MARCINA W LINÓWCU

ARCHITEKTURA
PROJEKTANT: mgr inż. arch.
Zbigniew Antczak
upr. 70/89/PW
PSOZ WKZ P-A 1/94

FAZA: SKALA:

PROJEKTANT
SPRAWDZAJĄCY: mgr inż. arch.
Magdalena Dzioba
upr. WP-OIA/OKK/UpB/14/2004

PROJEKT 1:20

KONSTRUKCJA
PROJEKTANT: mgr inż.
Maciej Walawender
upr. 83/Pw/92

PROJEKTANT
SPRAWDZAJĄCY: mgr inż.
Karol Zimny
upr. 158/85/Pw


BRANŻA: DATA:

OPRACOWANIE: mgr inż. arch.
Aleksandra Antczak
mgr inż. arch.
Joanna Walczuk


ARCHITEKTURA
KONSTRUKCJA 08.2021
01.2022

TREŚĆ: OKNO O3
PROJEKT BUDOWLANO - KONSERWATORSKI REMONTU
I REWALORYZACJI BUDYNKU KOŚCIOŁA
PW. ŚW. MARCINA W LINÓWCU

WIDOK OD STRONY
ZEWNĘTRZNEJ

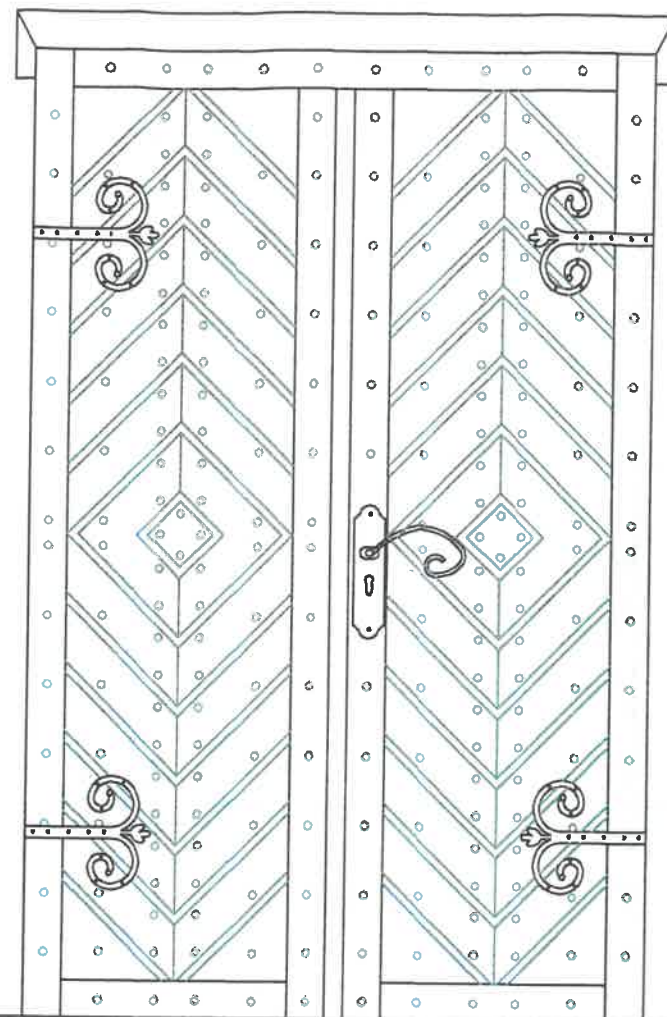


WIDOK OD STRONY
WEWNĘTRZNEJ

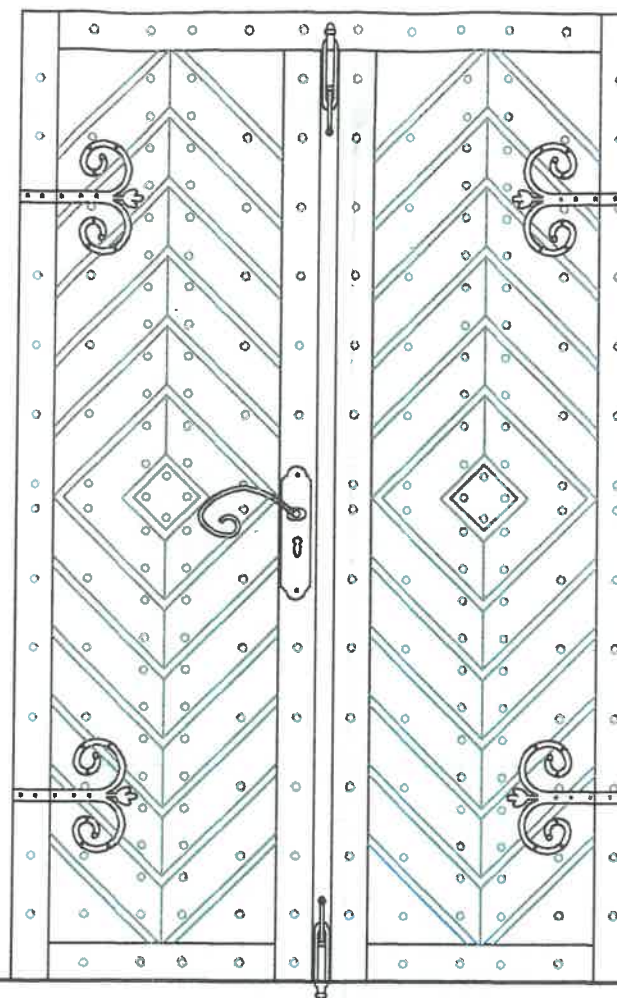

165

257

ZAWIAS

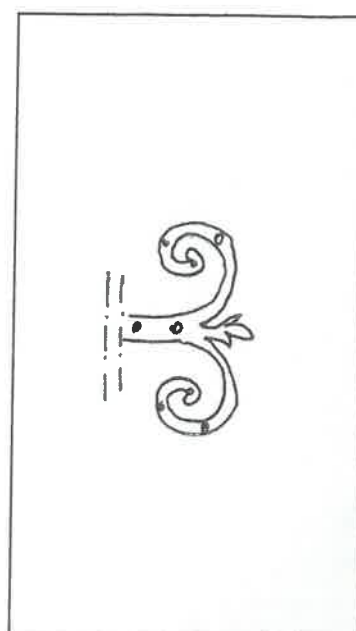

PRZYKŁADOWA FOTOGRAFIA
ZASUWY



PRZYKŁADOWA FOTOGRAFIA
KLAMKI



PRZYKŁADOWA FOTOGRAFIA
DRZWI FRONTOWYCH



UWAGA!

1. Wykonawca jest zobowiązany sprawdzić wszystkie wymiary przed rozpoczęciem prac budowlanych.
2. W przypadku wystąpienia jakichkolwiek nieścisłości lub wątpliwości należy skontaktować się z zespołem projektowym.
3. Wszystkie szczegóły wymagają uzgodnień z Konserwatorem Zabytków.

PRACOWNIA PROJEKTOWA arch. Zbigniew Antczak

ul. Umińskiego 7A/36, 61-517 Poznań e-mail: antczak@onet.pl
tel./fax. (61) 83-35-407, tel. (61) 83-51-491, kom. 601-78-344-58


INWESTOR:	PARAFIA PW. CHRYSUSA DOBREGO PASTERZA W ORC:HOWIE UL. POWSTAŃCÓW WIELKOPOLSKICH 1 62-436 ORCHOWO	Nr rysunku:	16
OBIEKT:	KOŚCIÓŁ PW. ŚW. MARCINA W LINÓWCU LINÓWIEC 8, 62-436 ORCHOWO DZIAŁKA NR 70, OBRĘB LINÓWIEC, GMINA ORCHOWO		
ZADANIE PROJEKTOWE:	PROJEKT BUDOWLANO - KONSERWATORSKI REMONTU I REWALORYZACJI BUDYNKU KOŚCIOŁA ŚW. MARCINA W LINÓWCU		
ARCHITEKTURA PROJEKTANT:	mgr inż. arch. Zbigniew Antczak upr. 70/89/PW PSOZ WKZ P-41/94	FAZA:	SKALA:
PROJEKTANT SPRAWDZAJĄCY:	mgr inż. arch. Magdalena Dzioba upr. WP-OIA/OKK/19pB/14/2006	PROJEKT	1:20
KONSTRUKCJA PROJEKTANT:	mgr inż. Maciej Walawender upr. 83/Pw/92		
PROJEKTANT SPRAWDZAJĄCY:	mgr inż. Karol Żmny upr. 158/85/Pw	BRANŻA:	DATA:
OPRACOWANIE:	mgr inż. arch. Aleksandra Antczak mgr inż. arch. Joanna Walczuk	ARCHITEKTURA KONSTRUKCJA	08.2021 01.2022
TREŚĆ:	DRZWI FRONTOWE PROJEKT BUDOWLANO - KONSERWATORSKI REMONTU I REWALORYZACJI BUDYNKU KOŚCIOŁA PW. ŚW. MARCINA W LINÓWCU		

UWAGI

1. WYKONAWCA JEST ZOBOWIĄZANY SPRAWDZIĆ WSZYSTKIE WYMIARY PRZED ROZPOCZĘCIEM PRAC BUDOWLANYCH.
2. NIE NALEŻY SKALOWAĆ I POBIERAĆ WYMIARÓW BEZPOŚREDNIO Z RYSUNKÓW.
3. W PRZYPADKU WYSTĄPIENIA JAKICHKOLWIEK NIEŚCISŁOŚCI LUB WĄTPLIWOŚCI NALEŻY SKONTAKTOWAĆ SIĘ Z ZESPOŁEM PROJEKTOWYM.
4. WSZYSTKIE SZCZEGÓŁY WYMAGAJĄ UZGODNIENIA Z WOJEWÓDZKIM KONSERWATOREM ZABYTEKÓW.
5. KOLORYSTYKA STOLARKI OKIENNEJ I DRZWIOWEJ ZOSTANIE OSTATECZNIE USTALONA PO POUPRZEDNIM UZGODNIENIU ZE SŁUŻBAMI KONSERWATORSKIMI I PRZEDŁOŻENIU PRÓBEK KOLORYSTYCZNYCH.

LEGENDA		
LP.	SYMBOL	
1		WYKOŃCZENIE ELEWACJI - DESKA SZALÓWKA (SCHEMATYCZNY UKŁAD - NIE ODZWIERCIEDLA UKŁADU RZECZYWISTEGO)
2		ISTNIEJĄCE WÓTRNE POKRYCIE DACHU (SCHEMATYCZNY UKŁAD - NIE ODZWIERCIEDLA UKŁADU RZECZYWISTEGO)
3		POKRYCIE WIEŻY WYKONANE Z BLACHY OCYNKOWANEJ (SCHEMATYCZNY UKŁAD - NIE ODZWIERCIEDLA UKŁADU RZECZYWISTEGO)
4		UBYTEKI W DREWNI / ELEMENTY PORAZONE / ELEMENTY USZKODZONE / WÓTRNE UZUPEŁNIENIA

PRACOWNIA PROJEKTOWA arch. Zbigniew Antczak ul. Umińskiego 7A/36, 61-517 Poznań tel./fax. (61) 83-35-407, tel. (61) 83-51-491, kom. 601-78-344-58 e-mail: antczak@onet.pl				
INWESTOR:	PARAFIA PW. CHRYSZTUSA DOBREGO PASTERZA W ORC:HOWIE UL. POWSTAŃCÓW WIELKOPOLSKICH 1 62- 436 ORCOWO		Nr rysunku:	17
OBIEKT:	KOŚCIÓŁ PW. ŚW. MARCINA W LINÓWCU LINÓWIEC 8, 62- 436 ORCOWO, DZIAŁKA NR 70, OBRĘB LINÓWIEC, GMINA ORCOWO z załącznikiem 1:1000, 1:500, 1:200, 1:100, 1:50, 1:20, 1:10, 1:5, 1:2, 1:1, 1:0,5, 1:0,2, 1:0,1, 1:0,05, 1:0,02, 1:0,01, 1:0,005, 1:0,002, 1:0,001, 1:0,0005, 1:0,0002, 1:0,0001, 1:0,00005, 1:0,00002, 1:0,00001, 1:0,000005, 1:0,000002, 1:0,000001, 1:0,0000005, 1:0,0000002, 1:0,0000001, 1:0,00000005, 1:0,00000002, 1:0,00000001, 1:0,000000005, 1:0,000000002, 1:0,000000001, 1:0,0000000005, 1:0,0000000002, 1:0,0000000001, 1:0,00000000005, 1:0,00000000002, 1:0,00000000001, 1:0,000000000005, 1:0,000000000002, 1:0,000000000001, 1:0,0000000000005, 1:0,0000000000002, 1:0,0000000000001, 1:0,00000000000005, 1:0,00000000000002, 1:0,00000000000001, 1:0,000000000000005, 1:0,000000000000002, 1:0,000000000000001, 1:0,0000000000000005, 1:0,0000000000000002, 1:0,0000000000000001, 1:0,00000000000000005, 1:0,00000000000000002, 1:0,00000000000000001, 1:0,000000000000000005, 1:0,000000000000000002, 1:0,000000000000000001, 1:0,0000000000000000005, 1:0,0000000000000000002, 1:0,0000000000000000001, 1:0,00000000000000000005, 1:0,00000000000000000002, 1:0,00000000000000000001, 1:0,000000000000000000005, 1:0,000000000000000000002, 1:0,000000000000000000001, 1:0,0000000000000000000005, 1:0,0000000000000000000002, 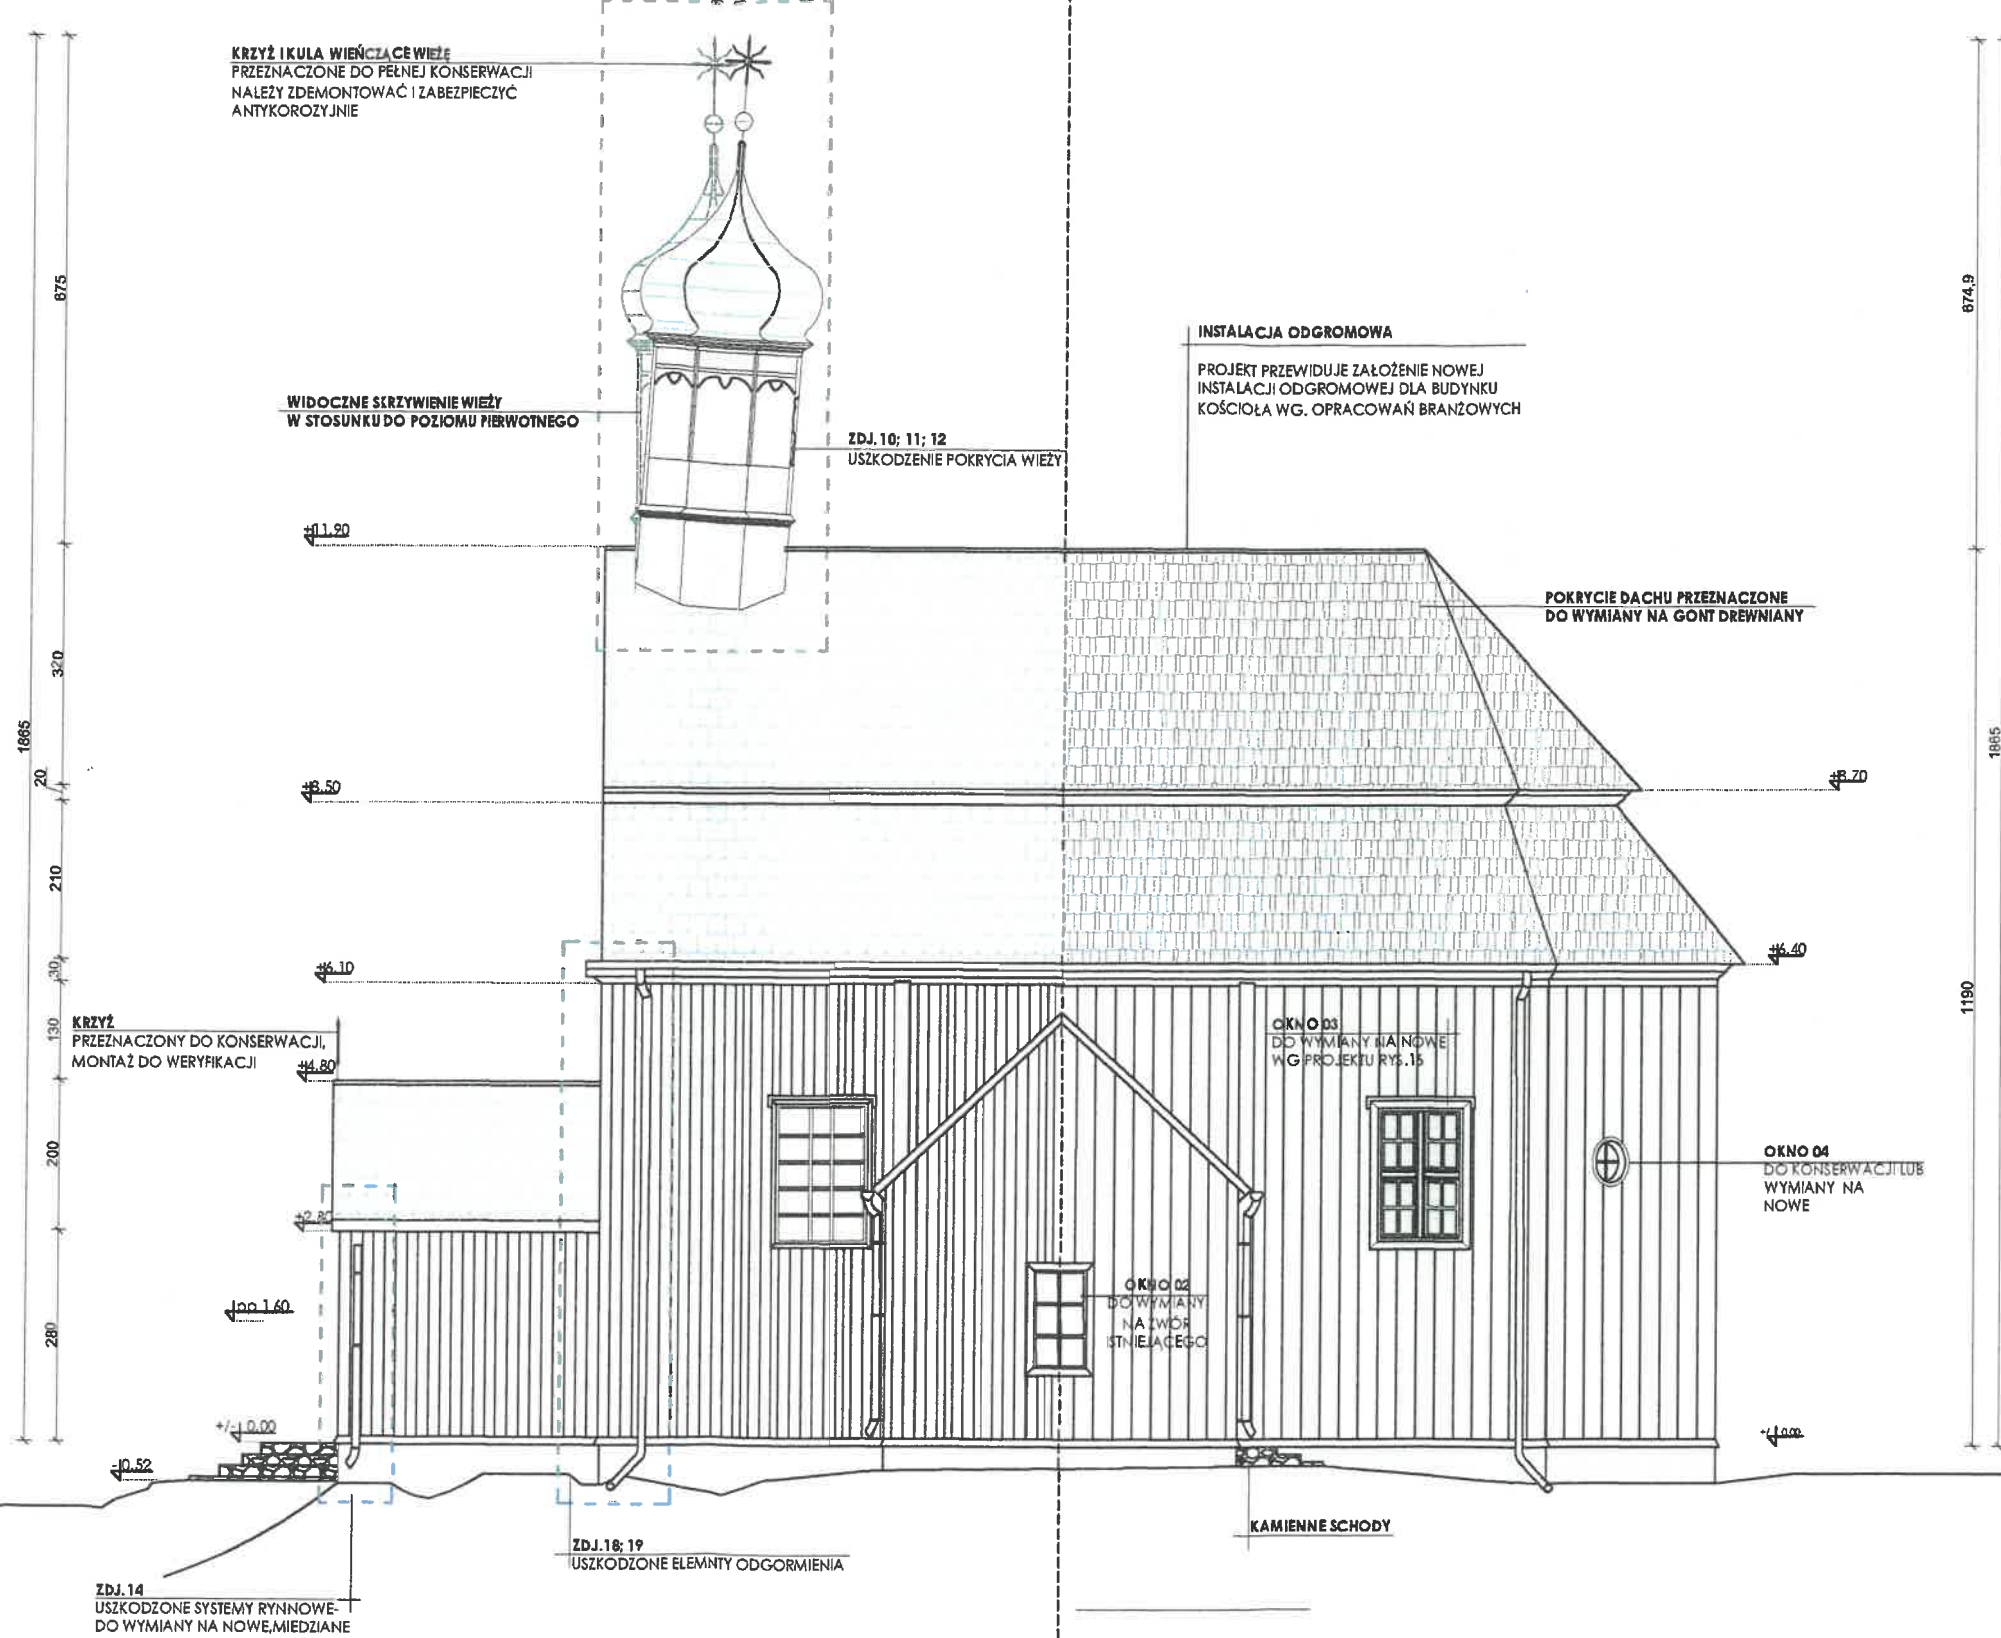

INWENTARYZACJA


CZĘŚĆ PROJEKTOWA

DOKUMENTY

PROJEKT ARCHITEKTONICZNO – BUDOWLANY

*Projekt budowlano – konserwatorski remontu i rewaloryzacji kościoła pw. Św. Marcina w Linówcu.
Linówek 8, 62-436 Orchowo
dz. nr 70, obręb Linówek, gm. Orchowo, pow. Słupecki*



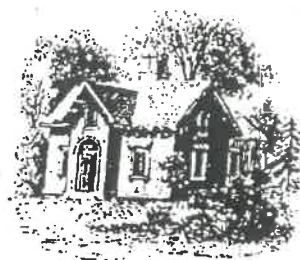

PRACOWNIA PROJEKTOWA
architekt Zbigniew Antczak

ul. Umińskiego 7A/36, 61-517 Poznań
e-mail: antczak@tonet.pl; tel / fax 61 83 - 35 - 407, tel 61 83 - 51 - 491
NIP 783 - 100 - 83 - 15; REGON 630229752; kom. 601 - 78 - 34 - 58
PKO BP S.A. Poznań, Nr konta: 62 1020 4027 0000 1502 0042 7518
ING Bank Śląski, Konto numer: 92 1050 1520 1000 0090 6830 9369

OŚWIADCZENIE PROJEKTANTA

Umowa nr: NZ : 08/2021	Parafia pw. Chrystusa Dobrego Pasterza w Orchowie ul. Powstańców Wielkopolskich 1 62-436 Orchowo
Przedmiot umowy:	Projekt budowlano - konserwatorski. Remont i rewaloryzacja budynku kościoła pw. św. Marcina w Linówcu.
Branża:	Architektura

Oświadczam, że zgodnie z art. 34 ust. 3d pkt. 3 ustawy z dnia 07.07.1994 r. Prawa Budowlanego (tekst jednolity Dz. U. z 2020 r. poz. 1333 z późniejszymi zmianami) opracowany projekt architektoniczno-budowlany remontu budynku kościoła pw. św. Marcina w zlokalizowanego w Linówcu na działce oznaczonej na mapie numerem administracyjnym 70, (obr. Linówek, gm. Orchowo) został sporządzony zgodnie z obowiązującymi przepisami i zasadami wiedzy technicznej.

BRANŻA	AUTOR	UPRAWNIENIA	PODPIS
Architektura Projektant	mgr inż. arch. Zbigniew Antczak	70/89/Pw, 1/94/WKZ	
Architektura Sprawdzający	mgr inż. arch. Magdalena Dzioba	WP-OIA/ OKK/UpB/14/2006	
Poznań, sierpień 2021 r. – styczeń 2022 r.			



PRACOWNIA PROJEKTOWA
architekt Zbigniew Antczak

ul. Umińskiego 7 A / 36, 61-517 Poznań
e-mail: antczak@tonet.pl; tel / fax 61 83 - 35 - 407, tel 61 83 - 51 - 491
NIP 783 - 100 - 83 - 15; REGON 630229752; kom. 601 - 78 - 34 - 58
PKO BP S.A. Poznań, Nr konta: 62 1020 4027 0000 1502 0042 7518
ING Bank Śląski, Konto numer: 92 1050 1520 1000 0090 6830 9369

OŚWIADCZENIE PROJEKTANTA

Umowa nr: NZ : 08/2021	Parafia pw. Chrystusa Dobrego Pasterza w Orchowiu ul. Powstańców Wielkopolskich 1 62-436 Orchowu
Przedmiot umowy:	Projekt budowlano - konserwatorski. Remont i rewaloryzacja budynku kościoła pw. św. Marcina w Linówcu.
Branża:	Konstrukcja

Oświadczam, że zgodnie z art. 34 ust. 3d pkt. 3 ustawy z dnia 07.07.1994 r. Prawa Budowlanego (tekst jednolity Dz. U. z 2020 r. poz. 1333 z późniejszymi zmianami) opracowany projekt architektoniczno-budowlany remontu budynku kościoła pw. św. Marcina w zlokalizowanego w Linówcu na działce oznaczonej na mapie numerem administracyjnym 70, (obr. Linówek, gm. Orchowu) został sporządzony zgodnie z obowiązującymi przepisami i zasadami wiedzy technicznej.

BRANŻA	AUTOR	UPRAWNIENIA	PODPIS
Konstrukcja Projektant	mgr inż. Maciej Walawender	83/Pw/92	
Konstrukcja Sprawdzający	mgr inż. Karol Zimny	158/85/Pw	
Poznań, sierpień 2021 r. – styczeń 2022 r.			

ul. P... 20
62-436 Orchowo

KSEROKOPIE UPRAWNIEN PROJEKTOWYCH I ZAŚWIADCZEŃ
O PRZYNALEŻNOŚCI DO SAMORZĄDÓW ZAWODOWYCH
PROJEKTANTÓW



**KSEROKOPIE UPRAWNIEN PROJEKTOWYCH I ZAŚWIADCZEŃ
O PRZYNALEŻNOŚCI DO SAMORZĄDÓW ZAWODOWYCH
PROJEKTANTÓW:**

• **ARCHITEKTURA /projektant/
mgr inż. arch. Zbigniew Antczak:**

- decyzja o stwierdzeniu przygotowania zawodowego nr 70/89/Pw,
- zaświadczenie o przynależności do Wielkopolskiej Okręgowej Izby Architektów RP o nr ewidencyjnym WP-0378,
- zaświadczenie o przynależności do Wielkopolskiej Okręgowej Izby Inżynierów Budownictwa o nr ewidencyjnym WKP/BO/0077/01 (zaświadczenie ważne od 2021-01-01 do 2021-12-31),
- zaświadczenie o przynależności do Wielkopolskiej Okręgowej Izby Inżynierów Budownictwa o nr ewidencyjnym WKP/BO/0077/01 (zaświadczenie ważne od 2022-01-01 do 2022-12-31),
- zaświadczenie uprawiające do prowadzenia prac techniczno - budowlanych i projektowych w specjalności architektonicznej przy zabytkach nieruchomych o nr ewidencyjnym 1/94,
- zaświadczenie potwierdzające posiadanie praktyki zawodowej oraz uprawniające do prowadzenia prac konserwatorskich, prac restauratorskich, robót budowlanych, badań konserwatorskich, badań architektonicznych i innych działań przy zabytku wpisanym do rejestru zabytków oraz badań archeologicznych, wydane przez Wielkopolskiego Wojewódzkiego Konserwatora Zabytków, z dnia 10.08.2012 r.

• **ARCHITEKTURA /sprawdzający/
mgr inż. arch. Magdalena Dzioba:**

- decyzja o stwierdzeniu przygotowania zawodowego nr WP-OIA/OKK/UpB/14/2006,
- zaświadczenie o przynależności do Wielkopolskiej Okręgowej Izby Architektów RP o nr ewidencyjnym WP-0596.

• **KONSTRUKCJA /projektant/ - mgr inż. Maciej Walawender:**

- decyzja o stwierdzeniu przygotowania zawodowego nr 83/PW/92,
- zaświadczenie o przynależności do Wielkopolskiej Okręgowej Izby Inżynierów Budownictwa o nr ewidencyjnym WKP/BO/5357/01 (zaświadczenie ważne od 2021-01-01 do 2021-12-31),
- zaświadczenie o przynależności do Wielkopolskiej Okręgowej Izby Inżynierów Budownictwa o nr ewidencyjnym WKP/BO/5357/01 (zaświadczenie ważne od 2022-01-01 do 2022-12-31).



- **KONSTRUKCJA /sprawdzający/ - mgr inż. Karol Zimny:**

- decyzja o stwierdzeniu przygotowania zawodowego nr 158/85/Pw,
- zaświadczenie o przynależności do Wielkopolskiej Okręgowej Izby Inżynierów Budownictwa o nr ewidencyjnym WKP/BO/5912/01 (zaświadczenie ważne od 2021-01-01 do 2021-12-31),
- zaświadczenie o przynależności do Wielkopolskiej Okręgowej Izby Inżynierów Budownictwa o nr ewidencyjnym WKP/BO/5912/01 (zaświadczenie ważne od 2022-01-01 do 2022-12-31).

- **INSTALACJE ELEKTRYCZNE /projektant/
inż. Waldemar Roj:**

- decyzja o stwierdzeniu przygotowania zawodowego nr GPII-630/129/76,
- zaświadczenie o przynależności do Wielkopolskiej Okręgowej Izby Inżynierów Budownictwa o nr ewidencyjnym WKP/IE/4308/01 (zaświadczenie ważne od 2021-01-01 do 2021-12-31),
- zaświadczenie o przynależności do Wielkopolskiej Okręgowej Izby Inżynierów Budownictwa o nr ewidencyjnym WKP/IE/4308/01 (zaświadczenie ważne od 2022-01-01 do 2022-12-31).

- **INSTALACJE ELEKTRYCZNE /sprawdzający/
mgr inż. Michał Mądrzak:**

- decyzja o stwierdzeniu przygotowania zawodowego nr 290/85/Pw,
- zaświadczenie o przynależności do Wielkopolskiej Okręgowej Izby Inżynierów Budownictwa o nr ewidencyjnym WKP/IE/3194/01 (zaświadczenie ważne od 2021-01-01 do 2021-12-31),
- zaświadczenie o przynależności do Wielkopolskiej Okręgowej Izby Inżynierów Budownictwa o nr ewidencyjnym WKP/IE/3194/01 (zaświadczenie ważne od 2022-01-01 do 2022-12-31).



Poznań, dnia 25.04.1999 r.

Nr 70/99/PJ



Decyzja o stwierdzeniu przygotowania zawodowego

do pełnienia samodzielnych funkcji technicznych w budownictwie

4 ust. 1 i 2, § 6 ust. 1 i 2, § 7
Na podstawie § 13 ust. 1 pkt 1 lit. a rozporządzenia Mi-
nistra Gospodarki Terenowej i Ochrony Środowiska z dnia 20 lutego 1975 r. w sprawie samodzielnych fun-
kcji technicznych w budownictwie (Dz. U. Nr 8, poz. 46) stwierdza się, że:

Obywatel(ka)

Zbigniew Antoni

(imię i nazwisko)

Magister inżynier architekt

(tytuł zawodowy - zawodowy)

urodzonego dnia 10.01.1956 r. w Oleszynie

posiada przygotowanie zawodowe upoważniające do wykonywania samodzielnych funkcji

projektanta oraz kierownika budowy i robót

(rodzaj funkcji)

w specjalności architektonicznej

(rodzaj specjalności techniczno-budowlanej)

w zakresie architektury

(specjalizacja zawodowa)

mgr inż. arch. Zbigniew Antczak
Uprawnienia budowlane do projektowania
i kierowania robotami budowlanymi bez
ograniczeń w specjalności architektonicznej.
Nr ewid. 70/89/Pw
WKP/BO/0077/01, WP-0378

ZA ZŁOTNOŚĆ
Z ORYGINAŁEM

Obywatel(ka)

Zbigniew Antoni

(imię i nazwisko)

jest upoważniony(a) do:

- sporządzanie projektów w zakresie rozwiązań:
 - a/ architektonicznych wszelkich obiektów budowlanych,
 - b/ konstrukcyjno-budowlanych obiektów budowlanych w budownictwie osób fizycznych z wyłączeniem konstrukcji fundamentów, głębokich i trudniejszych konstrukcji statycznie niewyznaczalnych,
 - kierowanie, nadzorowanie i kontrolowanie budowy i robót, kierowanie i kontrolowanie wytwarzania konstrukcyjnych elementów budowlanych oraz oceniania i badania stanu technicznego:
 - a/ wszelkich budynków,
 - b/ budowli w budownictwie osób fizycznych oraz budowli służących do celów rozrywkowych, wypoczynkowych i sportu z wyłączeniem konstrukcji fundamentów, głębokich i trudniejszych konstrukcji statycznie niewyznaczalnych.

/34

Zastępca Dyrektora

mgr inż. Zbigniew Antczak



(podpis i pieczęć)

POZNAŃ - GMINA - DZ
DZ. U. OUP Nr 1000/97 Nr 196

W Sądzie
ul. Piotrowska 20
62-400 SZCZEPANÓW



IZBA ARCHITEKTÓW
RZECZYPOSPOLITEJ POLSKIEJ

Wielkopolska Okręgowa Rada Izby Architektów RP

ZAŚWIADCZENIE - ORYGINAŁ

(wypis z listy architektów)

Wielkopolska Okręgowa Rada Izby Architektów RP zaświadcza, że:

mgr inż. arch. Zbigniew Antczak

posiadający kwalifikacje zawodowe do pełnienia samodzielnych funkcji technicznych w budownictwie w specjalności architektonicznej i w zakresie posiadanych uprawnień nr **70/89/PW**, jest wpisany na listę członków Wielkopolskiej Okręgowej Izby Architektów RP pod numerem: **WP-0378**.

Członek czynny od: 01-06-2002 r.

Data i miejsce wygenerowania zaświadczenia: 13-01-2021 r. Poznań.

Zaświadczenie jest ważne do dnia: **30-06-2022 r.**

Podpisano elektronicznie w systemie informatycznym Izby Architektów RP przez:
Agnieszka Figielek, Sekretarz Okręgowej Rady Izby Architektów RP.


Nr weryfikacyjny zaświadczenia:

WP-0378-8261-27D6-49CY-A6DD

ZA ZGODNOŚĆ
Z ORYGINAŁEM

mgr inż. arch. Zbigniew Antczak
Uprawnienia budowlane do projektowania
i kierowania robotami budowlanymi bez
ograniczeń w specjalności architektonicznej.
Nr ewid. 70/89/Pw
WKP/BO/0077/01, WP-0378

Dane zawarte w niniejszym zaświadczeniu można sprawdzić podając nr weryfikacyjny zaświadczenia w publicznym serwisie internetowym Izby Architektów: www.izbaarchitektow.pl lub kontaktując się bezpośrednio z właściwą Okręgową Izbą Architektów RP.

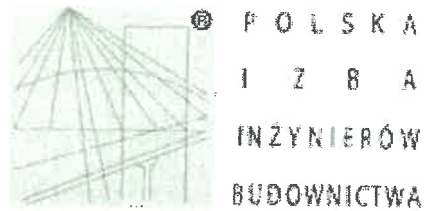

Zaświadczenie

o numerze weryfikacyjnym:

WKP-STI-V3H-2Y1 *

Pan Zbigniew Antczak o numerze ewidencyjnym WKP/BO/0077/01
adres zamieszkania ul. Umińskiego 7a/36, 61-517 Poznań
jest członkiem Wielkopolskiej Okręgowej Izby Inżynierów Budownictwa i posiada wymagane
ubezpieczenie od odpowiedzialności cywilnej.

Niniejsze zaświadczenie jest ważne od 2021-01-01 do 2021-12-31.

Zaświadczenie zostało wygenerowane elektronicznie i opatrzone bezpiecznym podpisem elektronicznym
weryfikowanym przy pomocy ważnego kwalifikowanego certyfikatu w dniu 2020-12-16 roku przez:


Jerzy Stroński, Przewodniczący Rady Wielkopolskiej Okręgowej Izby Inżynierów Budownictwa.

(Zgodnie art. 5 ust 2 ustawy z dnia 18 września 2001 r. o podpisie elektronicznym (Dz. U. 2001 Nr 130 poz. 1450) dane w postaci
elektronicznej opatrzone bezpiecznym podpisem elektronicznym weryfikowanym przy pomocy ważnego kwalifikowanego certyfikatu są
równoważne pod względem skutków prawnych dokumentom opatrzonym podpisami własnoręcznymi.)

mgr inż. arch. Zbigniew Antczak
Uprawnienia budowlane do projektowania
i kierowania robotami budowlanymi bez
ograniczeń w specjalności architektonicznej.
Nr ewid. 70/89/Pw
WKP/BO/0077/01, WP-0378

ZA ZGODNOŚĆ
Z ORYGINAŁEM

* Weryfikację poprawności danych w niniejszym zaświadczeniu można sprawdzić za pomocą numeru weryfikacyjnego zaświadczenia na
stronie Polskiej Izby Inżynierów Budownictwa www.piib.org.pl lub kontaktując się z biurem właściwej Okręgowej Izby Inżynierów
Budownictwa.

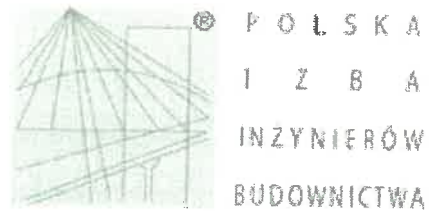

Zaświadczenie

o numerze weryfikacyjnym:

WKP-IKW-7B4-GCT *

Pan Zbigniew Antczak o numerze ewidencyjnym WKP/BO/0077/01
adres zamieszkania ul. Umińskiego 7a/36, 61-517 Poznań
jest członkiem Wielkopolskiej Okręgowej Izby Inżynierów Budownictwa i posiada wymagane
ubezpieczenie od odpowiedzialności cywilnej.

Niniejsze zaświadczenie jest ważne od 2022-01-01 do 2022-12-31.

Zaświadczenie zostało wygenerowane elektronicznie i opatrzone bezpiecznym podpisem elektronicznym
weryfikowanym przy pomocy ważnego kwalifikowanego certyfikatu w dniu 2021-12-07 roku przez:

Jerzy Stroński, Przewodniczący Rady Wielkopolskiej Okręgowej Izby Inżynierów Budownictwa.

(Zgodnie art. 5 ust 2 ustawy z dnia 18 września 2001 r. o podpisie elektronicznym (Dz. U. 2001 Nr 130 poz. 1450) dane w postaci
elektronicznej opatrzone bezpiecznym podpisem elektronicznym weryfikowanym przy pomocy ważnego kwalifikowanego certyfikatu są
równoważne pod względem skutków prawnych dokumentom opatrzonym podpisami własnoręcznymi.)

mgr inż. arch. Zbigniew Antczak
Uprawnienia budowlane do projektowania
i kierowania robotami budowlanymi bez
ograniczeń w specjalności architektonicznej.
Nr ewid. 70/89/Pw
WKP/BO/0077/01, WP-0378

**ZA ZGODNOŚĆ
Z ORYGINAŁEM**

* Weryfikację poprawności danych w niniejszym zaświadczeniu można sprawdzić za pomocą numeru weryfikacyjnego zaświadczenia na
stronie Polskiej Izby Inżynierów Budownictwa www.piib.org.pl lub kontaktując się z biurem właściwej Okręgowej Izby Inżynierów
Budownictwa.

STANOWISKO
w Sł. w.
ul. P. 20
62-102 51 11/CA

PAŃSTWOWA SŁUŻBA OCHRONY ZABYTEKÓW
ODDZIAŁ WOJEWÓDZKI W POZNANIU
WOJEWÓDZKI KONSERWATOR ZABYTEKÓW
61-834 Poznań, ul. Gołębia 2

Poznań, dnia 05.05.1994

PSOZ-630/94

ZAŚWIADCZENIE NR 1 / 94

Wojewódzki Konserwator Zabytków w Poznaniu, działając na podstawie przepisu § 20 rozporządzenia Ministra Kultury i Sztuki z dnia 20 stycznia 1994 roku o zasadach i trybie udzielania zezwoleń na prowadzenie prac konserwatorskich przy zabytkach oraz prac archeologicznych i wykopaliskowych, warunkach ich prowadzenia oraz kwalifikacjach osób, które mają prawo do prowadzenia tej działalności (Dz. U. Nr 16, poz. 55 z dn. 7 lutego 1994 roku) - zaświadcza że -

mgr inż. arch. Zbigniew Antczak

posiada kwalifikacje do prowadzenia prac techniczno - budowlanych i projektowych w specjalności architektonicznej przy zabytkach nieruchomych.


Wojewódzki
KONSERWATOR ZABYTEKÓW
w Poznaniu
Maria Strzelko
mgr Maria Strzelko

opłata skarbową
30.000,-
uiszczono na kopii

ZA ZGODNOŚĆ
Z ORYginałem

mgr inż. arch. Zbigniew Antczak
Uprawnienia budowlane do projektowania
i kierowania robotami budowlanymi bez
ograniczeń w specjalności architektonicznej.
Nr ewid. 70/89/Pw
WKP/BO/0077/01, WP-0378

65
ss.

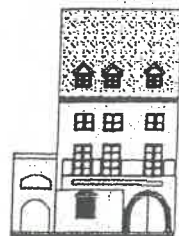

WOJEWÓDZKI URZĄD OCHRONY ZABYTKÓW
w Poznaniu

WIELKOPOLSKI
WOJEWÓDZKI KONSERWATOR ZABYTKÓW

61-834 Poznań
ul. Gołębia 2
tel. 61 852 80 03
61 852 80 04
fax. 61 852 80 02
http://wosoz.ibip.pl
e-mail: wuoz@poznan.wuoz.gov.pl

Po- WN. 5142. 6231.1.2012

Poznań, dnia 10.08.2012r.

Pan

Zbigniew Antczak

Ul. Umińskiego 7A/36

61-517 Poznań

Odpowiadając na Pana pismo z dnia 09.08.2012r. dot. potwierdzenia posiadania co najmniej 2-letniej praktyki zawodowej na budowie przy zabytkach nieruchomych wpisanych do rejestru zabytków Wielkopolski Wojewódzki Konserwator Zabytków potwierdza, że posiada Pan wymaganą wieloletnią praktykę zawodową na budowie przy zabytkach nieruchomych.

Tym samym spełnia Pan warunki określone w § 24 ust. 2 Rozporządzenia Ministra Kultury i Dziedzictwa Narodowego z dnia 27 lipca 2011r. w sprawie prowadzenia prac konserwatorskich, prac restauratorskich, robót budowlanych, badań konserwatorskich, badań architektonicznych i innych działań przy zabytku wpisanym do rejestru zabytków oraz badań archeologicznych (Dz.U.Nr 165, poz. 987), tj. może Pan kierować robotami budowlanymi oraz wykonywać nadzór inwestorski przy zabytkach nieruchomych wpisanych do rejestru zabytków zgodnie z posiadanymi przez Pana uprawnieniami budowlanymi.

[Signature]
mgr inż. arch. Zbigniew Antczak
Uprawnienia budowlane do projektowania
i kierowania robotami budowlanymi bez
ograniczeń w specjalności architektonicznej.
Nr ewid. 70/89/Pw
WKP/BO/0077/01, WP-0378

ZA ZGODNOŚĆ
Z ORYGINAŁEM



IZBA ARCHITEKTÓW
RZECZYPOSPOLITEJ POLSKIEJ

WIELKOPOLSKA OKRĘGOWA IZBA ARCHITEKTÓW
OKRĘGOWA KOMISJA KWALIFIKACYJNA
I dz. WP-OIA/OKK/98/2006
Poznań, dnia 9 grudnia 2006 r.

sygnatura akt 7130/WOIA-OKK/21/2004

DECYZJA nr WP-OIA/OKK/UpB/ 14 /2006

Na podstawie art. 12 ust. 1 pkt 1 i ust. 2, art. 13 ust. 1 pkt 1 i art. 14 ust. 1 pkt 1 ustawy z dnia 7 lipca 1994 r. Prawo budowlane (tekst jednolity: Dz. U. z 2003 r. Nr 207, poz. 2016; dalsze zmiany: Dz. U. z 2004 r. Nr 6, poz. 41, Nr 92, poz. 881, Nr 93, poz. 888 i Nr 96, poz. 959, z 2005 r. Nr 113, poz. 954, Nr 163, poz. 1362 i 1364 oraz Nr 169, poz. 1419 oraz z 2006 r. Nr 12, poz. 63), art. 11 i 24 ust. 1 pkt 2 ustawy z dnia 15 grudnia 2000 r. o samorządach zawodowych architektów, inżynierów budownictwa oraz urbanistów (Dz. U. z 2001 r. Nr 5, poz. 42, z 2002 r. Nr 23, poz. 221 i Nr 153, poz. 1271 i Nr 240, poz. 2052, z 2003 r. Nr 124, poz. 1152 i Nr 190, poz. 1864, z 2004 r. Nr 141, poz. 1492 oraz z 2005 r. Nr 150, poz. 1247), oraz art. 104 i 107 § 1 i 4 ustawy z dnia 14 czerwca 1960 r. Kodeks postępowania administracyjnego (tekst jednolity: Dz. U. z 2000 r. Nr 98, poz. 1071; dalsze zmiany: Dz. U. z 2001 r. Nr 49, poz. 509, z 2002 r. Nr 113, poz. 984, Nr 153, poz. 1271, i Nr 169, poz. 1387, z 2003 r. Nr 130, poz. 1188, z 2004 r. Nr 162, poz. 1692 oraz z 2005 r. Nr 64, poz. 565 i Nr 78, poz. 682)

stwierdza się, że

Pani

Mgr inż. arch. Magdalena Joanna Dzioła

posiada odpowiednie wykształcenie techniczne i praktykę zawodową
i nadaje się

UPRAWNIENIA BUDOWLANE w specjalności architektonicznej do projektowania bez ograniczeń

Decyzja niniejsza jako uwzględniająca w całości żądanie strony nie wymaga uzasadnienia.

Od decyzji przysługuje Pani/Panu odwołanie do Krajowej Komisji Kwalifikacyjnej Izby Architektów. Odwołanie wnosi się za pośrednictwem organu, który wydał decyzję tj. Okręgowej Komisji Kwalifikacyjnej Wielkopolskiej Okręgowej Izby Architektów, w terminie 14 dni od dnia doręczenia decyzji.



Przewodniczący
Wielkopolskiej Okręgowej Komisji Kwalifikacyjnej

Andrzej J. Nowak
architekt

Strona 1 z 2

61-772 Poznań, ul. Stary Rynek 56, Tel./fax: (061) 855 08 46, 852 00 20, E-mail: wielkopolska@izbaarchitektow.pl
http://wielkopolska.nrp.pl NIP: 778-13-99-181 Regon: 017466195-00074 Konto: PKO BP S.A. Nr 71 1020 4027 0000 1202 0033 5935

mgr inż. arch. Zbigniew Antczak
Uprawnienia budowlane do projektowania
i kierowania robotami budowlanymi bez
ograniczeń w specjalności architektonicznej.

Nr ewid. 70/89/Pw
WKP/BO/0077/01, WP-0378

ZA ZGODNOŚĆ
Z ORYginałem



IZBA ARCHITEKTÓW
RZECZYPOSPOLITEJ POLSKIEJ

Wielkopolska Okręgowa Rada Izby Architektów RP

ZAŚWIADCZENIE - ORYGINAŁ

(wypis z listy architektów)

Wielkopolska Okręgowa Rada Izby Architektów RP zaświadcza, że:

mgr inż. arch. Magdalena Joanna Dzioba

posiadająca kwalifikacje zawodowe do pełnienia samodzielnych funkcji technicznych w budownictwie w specjalności architektonicznej i w zakresie posiadanych uprawnień nr

WP-OIA/OKK/UpB/14/2006,

jest wpisana na listę członków Wielkopolskiej Okręgowej Izby Architektów RP pod numerem: **WP-0596.**

Członek czynny od: 01-03-2007 r.

Data i miejsce wygenerowania zaświadczenia: 02-03-2021 r. Poznań.

Zaświadczenie jest ważne do dnia: **30-06-2022 r.**

Podpisano elektronicznie w systemie informatycznym Izby Architektów RP przez:
Agnieszka Figielek, Sekretarz Okręgowej Rady Izby Architektów RP.

Nr weryfikacyjny zaświadczenia:

WP-0596-B984-42CY-FEA6-9Y8C

Dane zawarte w niniejszym zaświadczeniu można sprawdzić podając nr weryfikacyjny zaświadczenia w publicznym serwisie internetowym Izby Architektów: www.izbaarchitektow.pl lub kontaktując się bezpośrednio z właściwą Okręgową Izbą Architektów RP.

mgr inż. arch. Zbigniew Antczak
Uprawnienia budowlane do projektowania
i kierowania robotami budowlanymi bez
ograniczeń w specjalności architektonicznej.
Nr ewid. 70789/PW
WKP/BO/0077/01. WP-0378

ZA ZGODNOŚĆ
Z ORYGINAŁEM

60.
66.

URZĄD MIEJOWY

Województwo Wielkopolskie
60-401 POZNAN



STAMP
WBR
ul. Piotrkowska 29
60-400 POZNAN

Poznań, 1992-03-16

Nr 83/PW/92

DECYZJA O STWIERDZENIU PRZYGOTOWANIA ZAWODOWEGO
do pełnienia samodzielnych funkcji technicznych
w budownictwie

Na podstawie par.4 ust.2, par.6 ust.2, par.7, par.13 ust.1 pkt.2
rozporządzenia Ministra Gospodarki Terenowej i Ochrony Środowiska
z dnia 20 lutego 1975r. w sprawie samodzielnych funkcji technicznych
w budownictwie (Dz.U. Nr 8, poz.46) stwierdza się, że :

Pan Maciej W A L A W E N D E R
magister inżynier budownictwa

urodzony dnia 17 stycznia 1957r. w Bogatyni posiada przygotowanie
zawodowe upoważniające do wykonywania samodzielnych funkcji

p r o j e k t a n t a


w specjalności konstrukcyjno - budowlanej
w zakresie konstrukcji budowlanych

Pan Maciej W A L A W E N D E R

jest upoważniony do :

- 1/sporządzania projektów w zakresie rozwiązań konstrukcyjno-
budowlanych budynków oraz innych budowli, z wyłączeniem linii,
węzłów i stacji kolejowych, dróg i nawierzchni lotniskowych,
mostów, budowli hydrotechnicznych i melioracji wodnych,
- 2/sporządzania projektów w zakresie rozwiązań architektonicznych
budynków inwentarskich i gospodarczych, adaptacji projektów
powtarzalnych innych budynków oraz sporządzania planów
zagospodarowania działki związanych z realizacją tych budynków,
- 3/w budownictwie jednorodziennym, zagrodowym oraz innych budynków o
kubaturze do 1000 m sześć.- do kierowania, nadzorowania i
kontrolowania budowy, kierowania i kontrolowania wytwarzania
konstrukcyjnych elementów budowlanych oraz oceniania i badania
stanu technicznego obiektów budowlanych w zakresie konstrukcji
budowlanych.

EO/

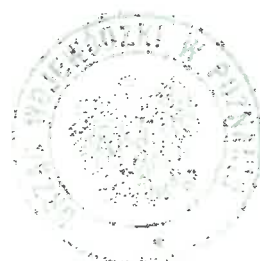


(Handwritten signature)

mgr inż. arch. Zbigniew Antczak
Uprawnienia budowlane do projektowania
i kierowania robotami budowlanymi bez
ograniczeń w specjalności architektonicznej.
Nr ewid. 70/89/Pw
WKP/BO/0077/01, WP-0378

ZA ZGODNOŚĆ
Z ORYGINAŁEM

69

64

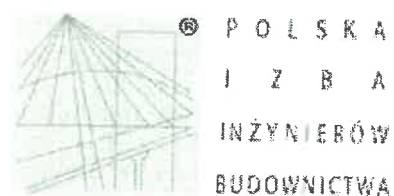

Zaświadczenie

o numerze weryfikacyjnym:

WKP-EE5-CZ3-Z91 *

Pan Maciej Walawender o numerze ewidencyjnym WKP/BO/5357/01

adres zamieszkania [REDACTED]

jest członkiem Wielkopolskiej Okręgowej Izby Inżynierów Budownictwa i posiada wymagane ubezpieczenie od odpowiedzialności cywilnej.

Niniejsze zaświadczenie jest ważne od 2021-01-01 do 2021-12-31.

Zaświadczenie zostało wygenerowane elektronicznie i opatrzone bezpiecznym podpisem elektronicznym weryfikowanym przy pomocy ważnego kwalifikowanego certyfikatu w dniu 2020-12-09 roku przez:


Włodzimierz Draber, Zastępca Przewodniczącego Rady Wielkopolskiej Okręgowej Izby Inżynierów Budownictwa.

(Zgodnie art. 5 ust 2 ustawy z dnia 18 września 2001 r. o podpisie elektronicznym (Dz. U. 2001 Nr 130 poz. 1450) dane w postaci elektronicznej opatrzone bezpiecznym podpisem elektronicznym weryfikowanym przy pomocy ważnego kwalifikowanego certyfikatu są równoważne pod względem skutków prawnych dokumentom opatrzonym podpisami własnoręcznymi.)

mgr inż. arch. Zbigniew Aniczak
Uprawnienia budowlane do projektowania
i kierowania robotami budowlanymi bez
ograniczeń w specjalności architektonicznej.
Nr ewid. 70/89/Pw
WKP/BO/0077/01-WP-0378

**ZA ZGODNOŚĆ
Z ORYGINAŁEM**

* Weryfikację poprawności danych w niniejszym zaświadczeniu można sprawdzić za pomocą numeru weryfikacyjnego zaświadczenia na stronie Polskiej Izby Inżynierów Budownictwa www.piib.org.pl lub kontaktując się z biurem właściwej Okręgowej Izby Inżynierów Budownictwa.

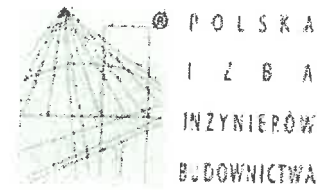

Zaświadczenie
o numerze weryfikacyjnym:
WKP-M4R-JFF-TYD *

Pan Maciej Walawender o numerze ewidencyjnym WKP/BO/5357/01
adres zamieszkania [REDACTED]
jest członkiem Wielkopolskiej Okręgowej Izby Inżynierów Budownictwa i posiada wymagane
ubezpieczenie od odpowiedzialności cywilnej.
Niniejsze zaświadczenie jest ważne od 2022-01-01 do 2022-12-31.

Zaświadczenie zostało wygenerowane elektronicznie i opatrzone bezpiecznym podpisem elektronicznym
weryfikowanym przy pomocy ważnego kwalifikowanego certyfikatu w dniu 2021-12-22 11:29:11 roku przez:

Jerzy Stroiński, Przewodniczący Rady Wielkopolskiej Okręgowej Izby Inżynierów Budownictwa.

(Zgodnie art. 5 ust 2 ustawy z dnia 18 września 2001 r. o podpisie elektronicznym (Dz. U. 2001 Nr 130 poz. 1450) dane w postaci
elektronicznej opatrzone bezpiecznym podpisem elektronicznym weryfikowanym przy pomocy ważnego kwalifikowanego certyfikatu są
równoważne pod względem skutków prawnych dokumentom opatrzonym podpisami własnoręcznymi.)

mgr inż. arch. Zbigniew Antczak
Uprawnienia budowlane do projektowania
i kierowania robotami budowlanymi bez
ograniczeń w specjalności architektonicznej.
Nr ewid. 70/89/Pw
WKP/BO/0077/01, WP-0378

**ZA ZGODNOŚĆ
Z ORYGINAŁEM**

Nr 150/85/Pw

Decyzja o stwierdzeniu przygotowania zawodowego

do pełnienia samodzielnych funkcji technicznych
w budownictwie

4. ust. 42, § 6-ust. 3, § 7 -

Na podstawie § 13 ust. 1 pkt. 2. Rozporządzenia Mi-
nistra Gospodarki Terenowej i Ochrony Środowiska z dnia 20 lutego 1975 r. w sprawie samodzielnych fun-
kcji technicznych w budownictwie (Dz. U. Nr 3, poz. 40) stwierdza się, że

Obywatel(m)

Karol ZIMNY

(imię i nazwisko)

magister inżynier budownictwa

(tytuł naukowy - zawodowy)

urodzony/dnia 20 grudnia 1954 r. w Poznaniu

poświadczenie zawodowe uprawniające do wykonywania samodzielnych funkcji

projektanta

(rodzaj funkcji)

w szczególności

konstrukcyjno - budowlanej

(zakres specjalności technicznych/zawodowych)

w zakresie

konstrukcji budowlanych

(zakres/zakresu zawodowego)

mgr inż. arch. Zbigniew Antczak
Uprawnienia budowlane do projektowania
i kierowania robotami budowlanymi bez
ograniczeń w specjalności architektonicznej.
Nr ewid. 70/89/Pw
WKP/BO/0077/01, WP-0378

Karol Zimny

(imię i nazwisko)

Obywatel(m)

jest upoważniony(d) do:


1/ sporządzania projektów w zakresie rozwiązań konstrukcyjno -
budowlanych budynków oraz innych budowli, z wyłączeniem linii
wielowież i stacji kolejowych, dróg oraz lotniskowych dróg starto-
wych i manipulacyjnych, mostów, budowli hydrotechnicznych i
liczacji wodnych,

2/ sporządzania w budownictwie osób fizycznych projektów w zakresie
sieci rozwiązań architektonicznych:

a/ budynków inwentarskich i gospodarczych, adaptacji projektów
typowych i powtarzalnych innych budynków oraz sporządzania
planów zagospodarowania działki związanej z realizacją tych
budynków,


b/ budowli nie będących budynkami;

3/ w budownictwie osób fizycznych - do kierowania nadzorowania i ko-
ntrolowania budowy, kierowania i kontrolowania wytworzenia kon-
strukcyjnych elementów budowlanych oraz oceniania i badania stan-
technicznego obiektów budowlanych.

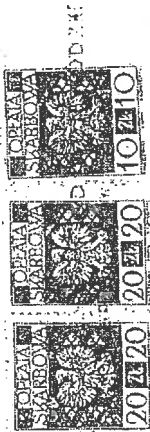

2-01 Obywatel: Andrzej Wójcikowski
Wzrost: 170 cm, Ciężar: 70 kg, Data: 20.05.85
Podpis i pieczęć

STAROSTWO POWIATOWE
W POZNANIU
ul. Północna 13
61-001 POZNAŃ

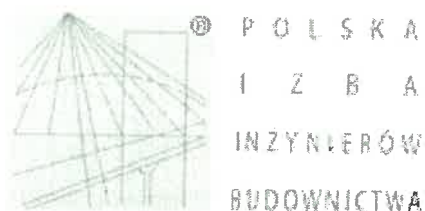

STACJA
WIELKA
ul. Piłsudskiego 70
62-400 KIELCE

Zaświadczenie

o numerze weryfikacyjnym:

WKP-BF9-CPC-QSD *

Pan Karol Zimny o numerze ewidencyjnym WKP/BO/5912/01

adres zamieszkania ul. Bydgoska 6/7 m.7, 61-127 Poznań

jest członkiem Wielkopolskiej Okręgowej Izby Inżynierów Budownictwa i posiada wymagane ubezpieczenie od odpowiedzialności cywilnej.

Niniejsze zaświadczenie jest ważne od 2021-01-01 do 2021-12-31.

Zaświadczenie zostało wygenerowane elektronicznie i opatrzone bezpiecznym podpisem elektronicznym weryfikowanym przy pomocy ważnego kwalifikowanego certyfikatu w dniu 2020-12-08 roku przez:


Włodzimierz Draber, Zastępca Przewodniczącego Rady Wielkopolskiej Okręgowej Izby Inżynierów Budownictwa.

(Zgodnie art. 5 ust 2 ustawy z dnia 18 września 2001 r. o podpisie elektronicznym (Dz. U. 2001 Nr 130 poz. 1450) dane w postaci elektronicznej opatrzone bezpiecznym podpisem elektronicznym weryfikowanym przy pomocy ważnego kwalifikowanego certyfikatu są równoważne pod względem skutków prawnych dokumentom opatrzonym podpisami własnoręcznymi.)

mgr inż. arch. Zbigniew Aniczak
Uprawnienia budowlane do projektowania
i kierowania robotami budowlanymi bez
ograniczeń w specjalności architektonicznej.
Nr ewid. 70/89/Pw
WKP/BO/0072/01-WP-0378

ZA ZGODNOŚĆ
Z ORYGINAŁEM

* Weryfikację poprawności danych w niniejszym zaświadczeniu można sprawdzić za pomocą numeru weryfikacyjnego zaświadczenia na stronie Polskiej Izby Inżynierów Budownictwa www.piib.org.pl lub kontaktując się z biurem właściwej Okręgowej Izby Inżynierów Budownictwa.

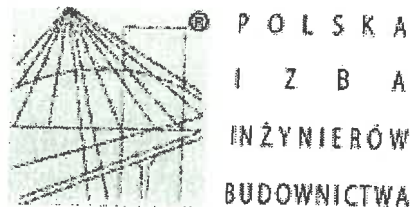

Zaświadczenie

o numerze weryfikacyjnym:

WKP-UJX-M1S-5B5 *

Pan Karol Zimny o numerze ewidencyjnym WKP/BO/5912/01
adres zamieszkania ul. Bydgoska 6/7 m.7, 61-127 Poznań
jest członkiem Wielkopolskiej Okręgowej Izby Inżynierów Budownictwa i posiada wymagane
ubezpieczenie od odpowiedzialności cywilnej.
Niniejsze zaświadczenie jest ważne od 2022-01-01 do 2022-12-31.

Zaświadczenie zostało wygenerowane elektronicznie i opatrzone bezpiecznym podpisem elektronicznym
weryfikowanym przy pomocy ważnego kwalifikowanego certyfikatu w dniu 2021-11-30 roku przez:

Jerzy Stroński, Przewodniczący Rady Wielkopolskiej Okręgowej Izby Inżynierów Budownictwa.

(Zgodnie art. 5 ust 2 ustawy z dnia 18 września 2001 r. o podpisie elektronicznym (Dz. U. 2001 Nr 130 poz. 1450) dane w postaci
elektronicznej opatrzone bezpiecznym podpisem elektronicznym weryfikowanym przy pomocy ważnego kwalifikowanego certyfikatu są
równoważne pod względem skutków prawnych dokumentom opatrzonym podpisami własnoręcznymi.)

mgr inż. arch. Zbigniew Antczak
Uprawnienia budowlane do projektowania
i kierowania robotami budowlanymi bez
ograniczeń w specjalności architektonicznej.
Nr ewid. 70/89/Pw
WKP/BO/0077/01, WP-0378
ZA ZGODNOŚĆ
Z ORYGINAŁEM

* Weryfikację poprawności danych w niniejszym zaświadczeniu można sprawdzić za pomocą numeru weryfikacyjnego zaświadczenia na
stronie Polskiej Izby Inżynierów Budownictwa www.piib.org.pl lub kontaktując się z biurem właściwej Okręgowej Izby Inżynierów
Budownictwa.

URZĄD WOJEWÓDZKI
W POZNANIU

Wydział
Gospodarki Przestrzennej
i Ochrony Środowiska
Nr GP II - 630/129/76



Poznań, dnia 14 czerwca 1976 r.
60-967 Al. Stalingradzka 16/18

STWIERDZENIE PRZYGOTOWANIA ZAWODOWEGO
do pełnienia samodzielnych funkcji technicznych w budownictwie

Na podstawie § 4 ust.2, § 7 i § 13 ust.1 pkt 4 lit.d rozporządzenia
Ministra Gospodarki Terenowej i Ochrony Środowiska z dnia 20 lutego 1975r
w sprawie samodzielnych funkcji technicznych w budownictwie /Dz.U.Nr 8,
poz.46/ stwierdza się, że

Obywatel ROJ Waldemar Jan -inżynier elektryk - urodzony dnia 21 czer-
wca 1946 r. w Lwówku posiada przygotowanie zawodowe upoważniające do
wykonywania samodzielnej funkcji projektanta w specjalności instalacyjno-
inżynieryjnej w zakresie instalacji elektrycznych.

Obywatel Roj Waldemar jest upoważniony do:

- 1/ sporządzania projektów instalacji elektrycznych,
- 2/ w budownictwie osób fizycznych- do kierowania, nadzorowania
i kontrolowania budowy, kierowania i kontrolowania wytwarza-
nia konstrukcyjnych elementów instalacji oraz oceniania i ba-
dania stanu technicznego instalacji elektrycznych. - - - - -
- - - - -

Otrzymuje:

Ob. Waldemar ROJ
ul. Chopina 3a/5
P o z n a ń




Z up. Wojewody

[Signature]
mgr inż. arch. Jerostaw Wołos

ZA ZGODNOŚĆ
Z ORYGINAŁEM

mgr inż. arch. Zbigniew Antczak
Uprawnienia budowlane do projektowania
i kierowania robotami budowlanymi bez
ograniczeń w specjalności architektonicznej.
Nr ewid. 70/89/Pw
WKP/BO/0077/01, WP-0378

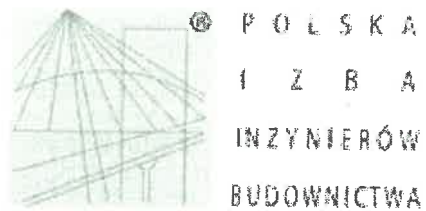

Zaświadczenie

o numerze weryfikacyjnym:

WKP-LKY-8VW-RTE *

Pan Waldemar Roj o numerze ewidencyjnym WKP/IE/4308/01

adres zamieszkania ul. Wilczak 15A/27, 61-623 Poznań

jest członkiem Wielkopolskiej Okręgowej Izby Inżynierów Budownictwa i posiada wymagane ubezpieczenie od odpowiedzialności cywilnej.

Niniejsze zaświadczenie jest ważne od 2021-01-01 do 2021-12-31.

Zaświadczenie zostało wygenerowane elektronicznie i opatrzone bezpiecznym podpisem elektronicznym weryfikowanym przy pomocy ważnego kwalifikowanego certyfikatu w dniu 2020-12-16 roku przez:


Jerzy Stroński, Przewodniczący Rady Wielkopolskiej Okręgowej Izby Inżynierów Budownictwa.

(Zgodnie art. 5 ust 2 ustawy z dnia 18 września 2001 r. o podpisie elektronicznym (Dz. U. 2001 Nr 130 poz. 1450) dane w postaci elektronicznej opatrzone bezpiecznym podpisem elektronicznym weryfikowanym przy pomocy ważnego kwalifikowanego certyfikatu są równoważne pod względem skutków prawnych dokumentom opatrzonym podpisami własnoręcznymi.)

mgr inż. arch. Zbigniew Antczak
Uprawnienia budowlane do projektowania
i kierowania robotami budowlanymi bez
ograniczeń w specjalności architektonicznej.
Nr ewid. 70/89/Pw
WKP/BO/007/01, WP-0378

ZA ZGODNOŚĆ
Z ORYGINAŁEM

* Weryfikację poprawności danych w niniejszym zaświadczeniu można sprawdzić za pomocą numeru weryfikacyjnego zaświadczenia na stronie Polskiej Izby Inżynierów Budownictwa www.piib.org.pl lub kontaktując się z biurem właściwej Okręgowej Izby Inżynierów Budownictwa.

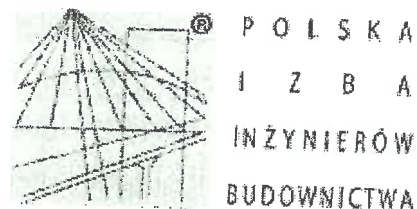

P O L S K A
I N Ż Y N I E R Ó W
B U D O W N I C T W A

STAROSTA
w dniu
ul. Północna 20
62-400, SŁUPCA

Zaświadczenie

o numerze weryfikacyjnym:

WKP-YX3-9XS-3IC *

Pan Waldemar Roj o numerze ewidencyjnym WKP/IE/4308/01
adres zamieszkania ul. Wilczak 15A/27, 61-623 Poznań
jest członkiem Wielkopolskiej Okręgowej Izby Inżynierów Budownictwa i posiada wymagane
ubezpieczenie od odpowiedzialności cywilnej.
Niniejsze zaświadczenie jest ważne od 2022-01-01 do 2022-12-31.

Zaświadczenie zostało wygenerowane elektronicznie i opatrzone bezpiecznym podpisem elektronicznym
weryfikowanym przy pomocy ważnego kwalifikowanego certyfikatu w dniu 2021-12-10 roku przez:

Jerzy Stroński, Przewodniczący Rady Wielkopolskiej Okręgowej Izby Inżynierów Budownictwa.

(Zgodnie art. 5 ust 2 ustawy z dnia 18 września 2001 r. o podpisie elektronicznym (Dz. U. 2001 Nr 130 poz. 1450) dane w postaci
elektronicznej opatrzone bezpiecznym podpisem elektronicznym weryfikowanym przy pomocy ważnego kwalifikowanego certyfikatu są
równoważne pod względem skutków prawnych dokumentom opatrzonym podpisami własnoręcznymi.)

inż. arch. Zbigniew Antczak
Uprawnienia budowlane do projektowania
i kierowania robotami budowlanymi bez
ograniczeń w specjalności architektonicznej.
Nr ewid. 70/89/Pw
WKP/BO/0077/01, WP-0378

**ZA ZGODNOŚĆ
Z ORYGINAŁEM**

* Weryfikację poprawności danych w niniejszym zaświadczeniu można sprawdzić za pomocą numeru weryfikacyjnego zaświadczenia na
stronie Polskiej Izby Inżynierów Budownictwa www.piib.org.pl lub kontaktując się z biurem właściwej Okręgowej Izby Inżynierów
Budownictwa.

STAROSTWO POWIATOWE
w Śrebrzynie
ul. Piłsudskiego 20
62-400 ŚREBRZYN



Zaświadczenie
o numerze weryfikacyjnym:
WKP-2WW-DLE-RYS *

Pan Michał Mądrzak o numerze ewidencyjnym WKP/IE/3194/01
adres zamieszkania os. St. Batorego 42/32, 60-687 Poznań
jest członkiem Wielkopolskiej Okręgowej Izby Inżynierów Budownictwa i posiada wymagane
ubezpieczenie od odpowiedzialności cywilnej.
Niniejsze zaświadczenie jest ważne od 2021-01-01 do 2021-12-31.

Zaświadczenie zostało wygenerowane elektronicznie i opatrzone bezpiecznym podpisem elektronicznym
weryfikowanym przy pomocy ważnego kwalifikowanego certyfikatu w dniu 2020-12-30 roku przez:

Jerzy Stroński, Przewodniczący Rady Wielkopolskiej Okręgowej Izby Inżynierów Budownictwa.

(Zgodnie art. 5 ust 2 ustawy z dnia 18 września 2001 r. o podpisie elektronicznym (Dz. U. 2001 Nr 130 poz. 1450) dane w postaci
elektronicznej opatrzone bezpiecznym podpisem elektronicznym weryfikowanym przy pomocy ważnego kwalifikowanego certyfikatu są
równoważne pod względem skutków prawnych dokumentom opatrzonym podpisami własnoręcznymi.)

**ZA ZGODNOŚĆ
Z ORYGINAŁEM**
mgr inż. arch. Zbigniew Aniczek
Uprawnienia budowlane do projektowania
i kierowania robotami budowlanymi bez
ograniczeń w specjalności architektonicznej.
Nr ewid. 70/89/Pw
WKP/BO/0077/01, WP-0378

* Weryfikację poprawności danych w niniejszym zaświadczeniu można sprawdzić za pomocą numeru weryfikacyjnego zaświadczenia na
stronie Polskiej Izby Inżynierów Budownictwa www.piiib.org.pl lub kontaktując się z biurem właściwej Okręgowej Izby Inżynierów
Budownictwa.



Zaświadczenie

o numerze weryfikacyjnym:

WKP-IHU-5DA-P62 *

Pan Michał Mądrzak o numerze ewidencyjnym WKP/IE/3194/01
adres zamieszkania os. St. Batorego 42/32, 60-687 Poznań
jest członkiem Wielkopolskiej Okręgowej Izby Inżynierów Budownictwa i posiada wymagane
ubezpieczenie od odpowiedzialności cywilnej.
Niniejsze zaświadczenie jest ważne od 2022-01-01 do 2022-12-31.

Zaświadczenie zostało wygenerowane elektronicznie i opatrzone bezpiecznym podpisem elektronicznym
weryfikowanym przy pomocy ważnego kwalifikowanego certyfikatu w dniu 2021-12-27 roku przez:

Jerzy Stroński, Przewodniczący Rady Wielkopolskiej Okręgowej Izby Inżynierów Budownictwa.

(Zgodnie art. 5 ust 2 ustawy z dnia 18 września 2001 r. o podpisie elektronicznym (Dz. U. 2001 Nr 130 poz. 1450) dane w postaci
elektronicznej opatrzone bezpiecznym podpisem elektronicznym weryfikowanym przy pomocy ważnego kwalifikowanego certyfikatu są
równoważne pod względem skutków prawnych dokumentom opatrzonym podpisami własnoręcznymi.)

mgr inż. arch. Zbigniew Antczak
Uprawnienia budowlane do projektowania
i kierowania robotami budowlanymi bez
ograniczeń w specjalności architektonicznej.
Nr ewid. 70/89/Pw
WKP/BO/0077/01, WP-0378

**ZA ZGODNOŚĆ
Z ORYNAŁEM**

* Weryfikację poprawności danych w niniejszym zaświadczeniu można sprawdzić za pomocą numeru weryfikacyjnego zaświadczenia na
stronie Polskiej Izby Inżynierów Budownictwa www.piiib.org.pl lub kontaktując się z biurem właściwej Okręgowej Izby Inżynierów
Budownictwa.



PRACOWNIA PROJEKTOWA
architekt Z b i g n i e w A n t c z a k

ul. Umińskiego 7 A / 3 6 , 6 1 - 5 1 7 P o z n a ń
e-mail: antczak@tonet.pl; tel / fax 61 83 - 35 - 407, tel 61 83 - 51 - 491
NIP 783 - 100 - 83 - 15; REGON 630229752; kom. 601 - 78 - 34 - 58
PKO BP S.A. Poznań, Nr konta: 62 1020 4027 0000 1502 0042 7518
ING Bank Śląski, Konto numer: 92 1050 1520 1000 0090 6830 9369

NZ : 08 / 2021

Branża: Architektura, Konstrukcja

Faza: ZAŁĄCZNIKI PROJEKTU BUDOWLANEGO

Inwestor: Parafia pw. Chrystusa Dobrego Pasterza w Orchowio
ul. Powstańców Wielkopolskich 1
62-436 Orchowo

Zadanie projektowe: Projekt budowlano - konserwatorski kompleksowego remontu
kościół.

Obiekt: Kościół pw. Marcina w Linówcu
Linowiec 8
62-436 Orchowo
dz. nr 70, obr. Linowiec, gm. Orchowo, pow. słupecki

Kategoria obiektu budowlanego: X

Treść opracowania: Projekt budowlano - konserwatorski.
Remont i rewaloryzacja budynku kościoła
pw. św. Marcina w Linówcu.

Spis załączników:

1. POZWOLENIE nr 154 / 2021 / A, z dn. 28 września 2021 r., wydane przez Wielkopolskiego Wojewódzkiego Konserwatora Zabytków - Wojewódzki Urząd Ochrony Zabytków w Poznaniu - Delegatura w Koninie.
2. POZWOLENIE nr 292/ 2021 / C na prowadzenie badań archeologicznych, z dn. 7 października 2021 r., wydane przez Wielkopolskiego Wojewódzkiego Konserwatora Zabytków - Wojewódzki Urząd Ochrony Zabytków w Poznaniu - Delegatura w Koninie.
3. INFORMACJA DOTYCZĄCA BEZPIECZEŃSTWA I OCHRONY ZDROWIA dla projektowanej inwestycji.

Poznań, sierpień 2021 r. - styczeń 2022 r.

SPIS ZAŁĄCZNIKÓW PROJEKTU BUDOWLANEGO

1. POZWOLENIE nr 154 / 2021 / A, z dn. 28 września 2021 r., wydane przez Wielkopolskiego Wojewódzkiego Konserwatora Zabytków – Wojewódzki Urząd Ochrony Zabytków w Poznaniu - Delegatura w Koninie. str. 3
2. POZWOLENIE nr 292/ 2021 / C na prowadzenie badań archeologicznych, z dn. 7 października 2021 r., wydane przez Wielkopolskiego Wojewódzkiego Konserwatora Zabytków – Wojewódzki Urząd Ochrony Zabytków w Poznaniu - Delegatura w Koninie. str. 6
3. INFORMACJA DOTYCZĄCA BEZPIECZEŃSTWA I OCHRONY ZDROWIA dla projektowanej inwestycji. str. 11



WIELKOPOLSKI WOJEWÓDZKI
KONSERWATOR ZABYTEKÓW
WOJEWÓDZKI URZĄD OCHRONY ZABYTEKÓW
W POZNANIU-DELEGATURA W KONINIE
Al. 1 MAJA 7, 62-510 KONIN

Ko.WN.5142.2196.1.2021

Konin, dnia 28.09.2021 r.

Decyzja jest ostateczna.

data 28.10.2021 podpis

up. Wielkopolskiego Wojewódzkiego
Konservatora Zabytków

mgr Natalia Lipowczyk
sektor ochrony zabytków

POZWOLENIE NR 154/2021/A

Na podstawie art. 89 pkt 2, art. 91 ust. 4 pkt 4, art. 92 ust. 3-6 oraz art. 6 ust. 1 pkt 1 lit. b, c i f oraz pkt 3 lit. a, art. 7 pkt 1, art. 36 ust. 1 pkt 1 Ustawy z dnia 23 lipca 2003 r. o ochronie zabytków i opiece nad zabytkami (Dz. U. z 2021 r., poz. 710 z późniejszymi zmianami), § 12 ust. 1-2 i § 13 ust. 1-2 Rozporządzenia Ministra Kultury i Dziedzictwa Narodowego z dnia 2 sierpnia 2018 r. w sprawie prowadzenia prac konserwatorskich, prac restauratorskich i badań konserwatorskich przy zabytku wpisanym do rejestru zabytków albo na Listę Skarbów Dziedzictwa oraz robót budowlanych, badań architektonicznych i innych działań przy zabytku wpisanym do rejestru zabytków, a także badań archeologicznych i poszukiwań zabytków (tekst jednolity: Dz. U. z 2021 r., poz. 81), jak również na podstawie art. 104 Ustawy z dnia 14 czerwca 1960 r. – Kodeks postępowania administracyjnego (Dz. U. z 2021 r., poz. 735 z późniejszymi zmianami),

Wielkopolski Wojewódzki Conservator Zabytków

po rozpatrzeniu wniosku Parafii Rzymskokatolickiej pw. Chrystusa Dobrego Pasterza w Orchowiu z dnia 14. 09. 2021 r. (wpłynął dnia 23. 09. 2021 r.) w sprawie wydania pozwolenia na: 1. prowadzenie robót budowlanych przy kościele w zakresie likwidacji opaski betonowej wokół cokołu i podwaliny w pełnym obwodzie; obniżenia terenu bezpośrednio przy kościele do poziomu poniżej podwaliny; remontu schodów zewnętrznych; remontu ceglanego cokołu w pełnym obwodzie; wykonania nowej podwaliny i deski okapowej; wykonania opaski żwirowej w pełnym obwodzie; remontu ścian zrębowych, z wymianą niektórych elementów w zakresie koniecznym, z uzupełnieniem ubytków poprzez flekowanie; remontu gzymsu wieńczącego, z wymianą niektórych elementów w zakresie koniecznym; remontu więźb dachowych; remontu drewnianej konstrukcji sygnaturki wraz z jej prostowaniem; remontu belek stropowych, z wymianą niektórych elementów w zakresie koniecznym; wykonania nowych opierzeń blacharskich sygnaturki z arkuszy z blachy miedzianej; wykonania nowych opierzeń, rynien i rur spustowych z blachy miedzianej; wykonania nowych żeliwnych rur wpustowych i drenażu; wykonania nowego gontowego pokrycia dachów; konserwacji elementów dekoracyjnych wieńczących dachy i sygnaturkę; wykonania nowego deskowanego szalowania zewnętrznego; impregnacji ogniochronnej i przeciwko biologicznym szkodnikom drewna pozostawionych i nowych elementów drewnianych; wykonania nowej stolarki okiennej i drzwiowej zewnętrznej; remontu deskowanych podłóg w prezbiterium, nawie, kaplicy i zakrystii; wykonania nowej deskowanej podłogi w kruchcie; remontu ścian zrębowych od wewnątrz, w tym likwidacji listwowania; remontu schodów na chór muzyczny, chóru muzycznego i wewnętrznego detalu architektonicznego; montażu nowych deskowań na stropach; wykonania nowej instalacji odgromowej na dachu korpusu; 2. prowadzenie prac konserwatorskich przy kościele w zakresie rekonstrukcji według rozwiązań historycznych powłok malarskich na ścianach od wewnątrz, stropach, chórze muzycznym i wewnętrznym detalu architektonicznym; 3. prowadzenie robót budowlanych przy dzwonnicy w zakresie likwidacji opaski betonowej wokół cokołu i podwaliny w pełnym obwodzie; remontu ceglanego cokołu w pełnym obwodzie; wykonania nowej podwaliny i deski okapowej; wykonania opaski żwirowej w pełnym obwodzie; remontu drewnianych elementów konstrukcji, z wymianą niektórych elementów w zakresie koniecznym, z uzupełnianiem ubytków poprzez flekowanie; wykonania nowego gontowego pokrycia ścian i daszku; impregnacji ogniochronnej i przeciwko

biologicznym szkodnikom drewna pozostawionych i nowych elementów drewnianych, które to roboty budowlane i prace restauratorskie planowane są do realizacji przy kościele parafialnym rzymskokatolickim pw. św. Marcina, ob. filialnym rzymskokatolickim pw. św. Marcina, wpisanym do rejestru zabytków pod numerem 826/Wlkp/A decyzją Wojewódzkiego Konserwatora Zabytków w Poznaniu z dnia 08. 03. 1933 r., przy dzwonnicy, wpisanej do rejestru zabytków pod numerem 826/Wlkp/A decyzją Wojewódzkiego Konserwatora Zabytków w Koninie z dnia 30. 04. 1984 r., a także w obrębie cmentarza przykościelnego, wpisanego do rejestru zabytków pod numerem 826/Wlkp/A decyzją Wielkopolskiego Wojewódzkiego Konserwatora Zabytków z dnia 30. 11. 2010 r., znajdujących się w obrębie zespołu kościoła parafialnego rzymskokatolickiego pw. św. Marcina, ob. filialnego rzymskokatolickiego pw. św. Marcina, wpisanego do rejestru zabytków pod numerem 826/Wlkp/A decyzją Wielkopolskiego Wojewódzkiego Konserwatora Zabytków z dnia 30. 11. 2010 r., zlokalizowanego na nieruchomości w granicach działki nr 70 w Linówcu,

POZWALA

na prowadzenie robót budowlanych i prac restauratorskich przy kościele parafialnym rzymskokatolickim pw. św. Marcina, ob. filialnym rzymskokatolickim pw. św. Marcina, wpisanym do rejestru zabytków pod numerem 826/Wlkp/A decyzją Wojewódzkiego Konserwatora Zabytków w Poznaniu z dnia 08. 03. 1933 r., przy dzwonnicy, wpisanej do rejestru zabytków pod numerem 826/Wlkp/A decyzją Wojewódzkiego Konserwatora Zabytków w Koninie z dnia 30. 04. 1984 r., a także w obrębie cmentarza przykościelnego, wpisanego do rejestru zabytków pod numerem 826/Wlkp/A decyzją Wielkopolskiego Wojewódzkiego Konserwatora Zabytków z dnia 30. 11. 2010 r., znajdujących się w obrębie zespołu kościoła parafialnego rzymskokatolickiego pw. św. Marcina, ob. filialnego rzymskokatolickiego pw. św. Marcina, wpisanego do rejestru zabytków pod numerem 826/Wlkp/A decyzją Wielkopolskiego Wojewódzkiego Konserwatora Zabytków z dnia 30. 11. 2010 r., zlokalizowanego na nieruchomości w granicach działki nr 70 w Linówcu, w zakresie:

1. robót budowlanych przy kościele obejmujących likwidację opaski betonowej wokół cokołu i podwaliny w pełnym obwodzie; obniżenie terenu bezpośrednio przy kościele do poziomu poniżej podwaliny; remont schodów zewnętrznych; remont ceglanego cokołu w pełnym obwodzie; wykonanie nowej podwaliny i deski okapowej; wykonanie opaski żwirowej w pełnym obwodzie; remont ścian zrębowych, z wymianą niektórych elementów w zakresie koniecznym, z uzupełnieniem ubytków poprzez flekowanie; remont gzymsu wieńczącego, z wymianą niektórych elementów w zakresie koniecznym; remont więźb dachowych; remont drewnianej konstrukcji sygnaturki wraz z jej prostowaniem; remont belek stropowych, z wymianą niektórych elementów w zakresie koniecznym; wykonanie nowych opierzeń blacharskich sygnaturki z arkuszy z blachy miedzianej; wykonanie nowych opierzeń, rynien i rur spustowych z blachy miedzianej; wykonanie nowych żeliwnych rur wpustowych i drenażu; wykonanie nowego gontowego pokrycia dachów; konserwację elementów dekoracyjnych wieńczących dachy i sygnaturkę; wykonanie nowego deskowanego szalowania zewnętrznego; impregnację ogniochronną i przeciwko biologicznym szkodnikom drewna pozostawionych i nowych elementów drewnianych; wykonanie nowej stolarki okiennej i drzwiowej zewnętrznej; remont deskowanych podłóg w prezbiterium, nawie, kaplicy i zakrystii; wykonanie nowej deskowanej podłogi w kruchcie; remont ścian zrębowych od wewnątrz, w tym likwidację listwowania; remont schodów na chór muzyczny, chóru muzycznego i wewnętrznego detalu architektonicznego; montaż nowych deskowań na stropach; wykonanie nowej instalacji odgromowej na dachu korpusu;
2. prac restauratorskich przy kościele obejmujących rekonstrukcję według rozwiązań historycznych powłok malarskich na ścianach od wewnątrz, stropach, chórze muzycznym i wewnętrznym detalu architektonicznym;
3. robót budowlanych przy dzwonnicy obejmujących likwidację opaski betonowej wokół cokołu i podwaliny w pełnym obwodzie; remont ceglanego cokołu w pełnym obwodzie; wykonanie nowej podwaliny i deski okapowej; wykonanie opaski żwirowej w pełnym obwodzie; remont drewnianych elementów konstrukcji, z wymianą niektórych elementów w zakresie koniecznym, z uzupełnianiem ubytków poprzez flekowanie; wykonanie nowego gontowego pokrycia ścian i daszku; impregnację ogniochronną i przeciwko biologicznym szkodnikom drewna pozostawionych i nowych elementów drewnianych.

Warunki szczególne:

1. Zakres robót budowlanych i prac restauratorskich określają opracowania:

mgr inż. arch. Zbigniew Antczak
Uprawnienia budowlane do projektowania
i kierowania robotami budowlanymi bez
ograniczeń w specjalności architektonicznej.
Nr ewid. 70/89/Pw
WKP/BO/0077/01, WP-0378

- 1) PROJEKT BUDOWLANY. PROJEKT ARCHITEKTONICZNY BUDOWLANO-KONSERWATORSKI KOMPLEKSOWEGO REMONTU KOŚCIOŁA. KOŚCIÓŁ PW. ŚW. MARCINA W LINÓWCU, DZ. NR 70, OBR. LINÓWIEC, GM. ORCHOWO, POW. SŁUPECKI. PROJEKT BUDOWLANO-KONSERWATORSKI REMONTU I REWALORYZACJI BUDYNKU KOŚCIOŁA PW. ŚW. MARCINA W LINÓWCU. BRANŻA: ARCHITEKTURA, KONSTRUKCJA, INSTALACJE ELEKTRYCZNE, OPRAC. MGR INŻ. ARCH. ZBIGNIEW ANTCHAK, MGR INŻ. MACIEJ WALAWENDER I INŻ. WALDEMAR ROJ, POZNAŃ 2021;
- 2) PROJEKT KONSERWATORSKI. PROJEKT RENOWACJI WYSTROJU MALARSKIEGO WE WNĘTRZU KOŚCIOŁA P. W. ŚW. MARCINA W LINÓWCU, GMINA ORCHOWO, OPRAC. MGR AGNIESZKA MYSZKOWSKA, SKÓRZEWO 2021.
2. Dla ochrony kulturowego dziedzictwa archeologicznego podczas robót ziemnych konieczne jest zabezpieczenie badań archeologicznych, na prowadzenie których należy uzyskać, zgodnie z art. 36 ust. 1 pkt 5 Ustawy o ochronie zabytków i opiece nad zabytkami, pozwolenie organu ochrony zabytków.
3. Robotami budowlanymi objętymi niniejszym pozwoleniem kierować winna albo nadzór inwestorski nad nimi wykonywać winna osoba spełniająca wymagania, o których mowa w art. 37 c Ustawy o ochronie zabytków i opiece nad zabytkami.
4. Wnioskodawca zobowiązany jest do przekazania Kierownikowi Delegatury w Koninie Wojewódzkiego Urzędu Ochrony Zabytków w Poznaniu – w terminie nie późniejszym niż 14 dni przed rozpoczęciem robót budowlanych objętych niniejszym pozwoleniem, a w toku robót na 14 dni przed dokonaniem zmiany osoby kierującej robotami budowlanymi objętymi niniejszym pozwoleniem albo wykonującej nadzór inwestorski nad nimi – imienia, nazwiska i adresu osoby pełniącej funkcję kierownika robót budowlanych objętych niniejszym pozwoleniem albo wykonującej nadzór inwestorski nad nimi, dokumentów potwierdzających spełnianie przez tę osobę wymagań, o których mowa w art. 37 c Ustawy o ochronie zabytków i opiece nad zabytkami oraz oświadczenia osoby kierującej robotami budowlanymi albo wykonującej nadzór inwestorski nad nimi o przyjęciu przez nią obowiązku wykonywania tych robót – zgodnie z § 13 ust. 1 pkt 4 Rozporządzenia Ministra Kultury i Dziedzictwa Narodowego w sprawie prowadzenia prac konserwatorskich, prac restauratorskich i badań konserwatorskich przy zabytku wpisanym do rejestru zabytków albo na Listę Skarbów Dziedzictwa oraz robót budowlanych, badań architektonicznych i innych działań przy zabytku wpisanym do rejestru zabytków, a także badań archeologicznych i poszukiwań zabytków.
5. Pracami restauratorskimi objętymi niniejszym pozwoleniem kierować winna osoba spełniająca wymagania, o których mowa w art. 37 a ust. 1 Ustawy o ochronie zabytków i opiece nad zabytkami.
6. Wnioskodawca zobowiązany jest do przekazania Kierownikowi Delegatury w Koninie Wojewódzkiego Urzędu Ochrony Zabytków w Poznaniu nie później niż w terminie 14 dni przed rozpoczęciem prac konserwatorskich objętych niniejszym pozwoleniem, a w toku prac na 14 dni przed dokonaniem zmiany osoby kierującej tymi pracami, imienia, nazwiska i adresu osoby kierującej pracami restauratorskimi objętymi niniejszym pozwoleniem, dokumentów potwierdzających spełnianie przez tę osobę wymagań, o których mowa w art. 37 a ust. 1 Ustawy o ochronie zabytków i opiece nad zabytkami oraz oświadczenia osoby kierującej pracami restauratorskimi o przyjęciu przez nią obowiązku kierowania tymi pracami – zgodnie z § 12 ust. 1 pkt 4 wskazanego wyżej Rozporządzenia Ministra Kultury i Dziedzictwa Narodowego.
7. W trakcie prac restauratorskich objętych niniejszym pozwoleniem – zgodnie z § 12 ust. 2 pkt 4 cytowanego wyżej Rozporządzenia Ministra Kultury i Dziedzictwa Narodowego – osoba kierująca pracami restauratorskimi prowadzić winna dokumentację przebiegu wskazanych w pozwoleniu prac. Dokumentacja ta winna być prowadzona w taki sposób, aby umożliwiała jednoznaczną identyfikację i dokładną lokalizację przestrzenną wszystkich czynności i użytych materiałów. Dokumentacja ta winna być przekazana Kierownikowi Delegatury w Koninie Wojewódzkiego Urzędu Ochrony Zabytków w Poznaniu w terminie 3 miesięcy od dnia zakończenia prac.
8. Osoba kierująca pracami restauratorskimi objętymi niniejszym pozwoleniem – zgodnie z § 12 ust. 2 pkt 5 cytowanego wyżej Rozporządzenia Ministra Kultury i Dziedzictwa Narodowego – winna opracować sposób postępowania z zabytkiem po zakończeniu prac restauratorskich i przekazać to opracowanie Kierownikowi Delegatury w Koninie Wojewódzkiego Urzędu Ochrony Zabytków w Poznaniu w terminie 3 miesięcy od dnia zakończenia prac.
9. Wykonawca robót budowlanych i wykonawca prac restauratorskich obowiązany jest niezwłocznie zawiadomić Kierownika Delegatury w Koninie Wojewódzkiego Urzędu Ochrony Zabytków w Poznaniu – zgodnie z § 12 ust. 2 pkt 3 i § 13 ust. 2 pkt 3 cytowanego wyżej Rozporządzenia Ministra Kultury

Mgr inż. arch. Zbigniew Antczak
Uprawnienia budowlane do projektowania
i kierowania robotami budowlanymi bez
ograniczeń w specjalności architektonicznej.
Nr ewid. 70/89/Pw
WKP/BO/0077/01, WP-0378

57-41
Dziedzictwa Narodowego – o wszystkich okolicznościach ujawnionych w toku prowadzenia robót budowlanych i prac restauratorskich, które mogą mieć wpływ na stan zachowania zabytku oraz zakres robót i prac.

10. Wnioskodawca zobowiązany jest zawiadomić Kierownika Delegatury w Koninie Wojewódzkiego Urzędu Ochrony Zabytków w Poznaniu – zgodnie z § 12 ust. 2 pkt 2 i § 13 ust. 2 pkt 2 cytowanego wyżej Rozporządzenia Ministra Kultury i Dziedzictwa Narodowego – o terminie rozpoczęcia oraz zakończenia robót budowlanych oraz prac restauratorskich na 3 dni przed tym terminem.
11. Roboty budowlane i prace restauratorskie po zakończeniu należy zgłosić do odbioru przez organ ochrony zabytków.
12. **Termin ważności pozwolenia: do dnia 30.12.2024 r.**
13. Odpowiedzialny za roboty budowlane jest inwestor.

UZASADNIENIE

Do Kierownika Delegatury w Koninie Wojewódzkiego Urzędu Ochrony Zabytków w Poznaniu wpłynął w dniu 23. 09. 2021 r. wniosek Parafii Rzymskokatolickiej pw. Chrystusa Dobrego Pasterza w Orchowie z dnia 14. 09. 2021 r. w sprawie wydania pozwolenia na: 1. prowadzenie robót budowlanych przy kościele w zakresie likwidacji opaski betonowej wokół cokołu i podwaliny w pełnym obwodzie; obniżenia terenu bezpośrednio przy kościele do poziomu poniżej podwaliny; remontu schodów zewnętrznych; remontu ceglanego cokołu w pełnym obwodzie; wykonania nowej podwaliny i deski okapowej; wykonania opaski żwirowej w pełnym obwodzie; remontu ścian zrębowych, z wymianą niektórych elementów w zakresie koniecznym, z uzupełnieniem ubytków poprzez flekowanie; remontu gzymsu wieńczącego, z wymianą niektórych elementów w zakresie koniecznym; remontu więźb dachowych; remontu drewnianej konstrukcji sygnaturki wraz z jej prostowaniem; remontu belek stropowych, z wymianą niektórych elementów w zakresie koniecznym; wykonania nowych opierzeń blacharskich sygnaturki z arkuszy z blachy miedzianej; wykonania nowych opierzeń, rynien i rur spustowych z blachy miedzianej; wykonania nowych żeliwnych rur wpustowych i drenażu; wykonania nowego gontowego pokrycia dachów; konserwacji elementów dekoracyjnych wieńczących dachy i sygnaturkę; wykonania nowego deskowanego szalowania zewnętrznego; impregnacji ogniochronnej i przeciwko biologicznym szkodnikom drewna pozostawionych i nowych elementów drewnianych; wykonania nowej stolarki okiennej i drzwiowej zewnętrznej; remontu deskowanych podłóg w prezbiterium, nawie, kaplicy i zakrystii; wykonania nowej deskowanej podłogi w kruchcie; remontu ścian zrębowych od wewnątrz, w tym likwidacji listwowania; remontu schodów na chór muzyczny, chóru muzycznego i wewnętrznego detalu architektonicznego; montażu nowych deskowań na stropach; wykonania nowej instalacji odgromowej na dachu korpusu; 2. prowadzenie prac restauratorskich przy kościele w zakresie rekonstrukcji według rozwiązań historycznych powłok malarskich na ścianach od wewnątrz, stropach, chórze muzycznym i wewnętrznym detalu architektonicznym; 3. prowadzenie robót budowlanych przy dzwonnicy w zakresie likwidacji opaski betonowej wokół cokołu i podwaliny w pełnym obwodzie; remontu ceglanego cokołu w pełnym obwodzie; wykonania nowej podwaliny i deski okapowej; wykonania opaski żwirowej w pełnym obwodzie; remontu drewnianych elementów konstrukcji, z wymianą niektórych elementów w zakresie koniecznym, z uzupełnianiem ubytków poprzez flekowanie; wykonania nowego gontowego pokrycia ścian i daszku; impregnacji ogniochronnej i przeciwko biologicznym szkodnikom drewna pozostawionych i nowych elementów drewnianych, które to roboty budowlane i prace restauratorskie planowane są do realizacji przy kościele parafialnym rzymskokatolickim pw. św. Marcina, ob. filialnym rzymskokatolickim pw. św. Marcina, wpisanym do rejestru zabytków pod numerem 826/Wlkp/A decyzją Wojewódzkiego Konserwatora Zabytków w Poznaniu z dnia 08. 03. 1933 r., przy dzwonnicy, wpisanej do rejestru zabytków pod numerem 826/Wlkp/A decyzją Wojewódzkiego Konserwatora Zabytków w Koninie z dnia 30. 04. 1984 r., a także w obrębie cmentarza przykościelnego, wpisanego do rejestru zabytków pod numerem 826/Wlkp/A decyzją Wielkopolskiego Wojewódzkiego Konserwatora Zabytków z dnia 30. 11. 2010 r., znajdujących się w obrębie zespołu kościoła parafialnego rzymskokatolickiego pw. św. Marcina, ob. filialnego rzymskokatolickiego pw. św. Marcina, wpisanego do rejestru zabytków pod numerem 826/Wlkp/A decyzją Wielkopolskiego Wojewódzkiego Konserwatora Zabytków z dnia 30. 11. 2010 r., zlokalizowanego na nieruchomości w granicach działki nr 70 w Linówcu.

mgr inż. arch. Zbigniew Antczak
Uprawnienia budowlane do projektowania
i kierowania robotami budowlanymi bez
ograniczeń w specjalności architektonicznej.
Nr ewid. 70/89/Pw
KP/BO/0077/01, WP-0378

ZA
Z ORY

Jednocześnie nieruchomość, na której usytuowany jest wskazany wyżej zespół kościoła, znajduje się w strefie ochrony zewidencjonowanego stanowiska archeologicznego: st. 24 w miejscowości Linówek, ob. AZP 50-38/45, ujętego w gminnej ewidencji zabytków.

Skutkiem przytoczonych uwarunkowań formalno-prawnych nadmieniony zespół kościelny, w tym kościół, dzwonnica i cmentarz przykościelny, a także nadmienione stanowisko archeologiczne, podlegają prawnej ochronie konserwatorskiej na mocy art. 6 ust. 1 pkt 1 lit. b, c i f oraz pkt. 3 lit. a, jak również na podstawie art. 7 pkt 1 Ustawy o ochronie zabytków i opiece nad zabytkami. W związku z powyższym wszelkie działania planowane do realizacji w obrębie tego zespołu budowlanego, w tym także przy kościele i dzwonnicy oraz w na terenie cmentarza przykościelnego, wymagają przed ich podjęciem – zgodnie z art. 36 ust. 1 cytowanej Ustawy – pozwolenia Wielkopolskiego Wojewódzkiego Konserwatora Zabytków.

Po przeanalizowaniu treści wniosku oraz przedłożonych wraz z wnioskiem, a wymienionych w sentencji niniejszej decyzji, opracowań stwierdzono, że określone tamże roboty budowlane i prace restauratorskie są możliwe do zaakceptowania ze stanowiska konserwatorskiego, bowiem nie wpłyną one negatywnie na zachowane wartości kulturowe zespołu kościelnego w Linówcu.

Pozwolenie niniejsze obwarowano warunkami, wynikającymi z treści § 13 ust. 1 i 2 Rozporządzenia Ministra Kultury i Dziedzictwa Narodowego w sprawie prowadzenia prac konserwatorskich, prac restauratorskich i badań konserwatorskich przy zabytku wpisanym do rejestru zabytków albo na Listę Skarbów Dziedzictwa oraz robót budowlanych, badań architektonicznych i innych działań przy zabytku wpisanym do rejestru zabytków, a także badań archeologicznych i poszukiwań zabytków – wskazano mianowicie, że osoba kierująca robotami budowlanymi objętymi niniejszym pozwoleniem albo wykonująca nadzór inwestorski nad nimi winna spełniać wymagania, o których mowa w art. 37 c Ustawy o ochronie zabytków i opiece nad zabytkami, oraz że wnioskodawca zobowiązany jest do przekazania Kierownikowi Delegatury w Koninie Wojewódzkiego Urzędu Ochrony Zabytków w Poznaniu nie później niż w terminie 14 dni przed rozpoczęciem robót budowlanych objętych niniejszym pozwoleniem, a w toku tych robót na 14 dni przed dokonaniem zmiany osoby kierującej robotami budowlanymi objętymi niniejszym pozwoleniem lub wykonującej nadzór inwestorski nad nimi, imienia, nazwiska i adresu osoby kierującej robotami budowlanymi objętymi niniejszym pozwoleniem albo wykonującej nadzór inwestorski nad nimi, dokumentów potwierdzających spełnianie przez tę osobę wymagań, o których mowa w art. 37 c Ustawy o ochronie zabytków i opiece nad zabytkami oraz oświadczenia osoby kierującej robotami budowlanymi objętymi niniejszym pozwoleniem lub wykonującej nadzór inwestorski nad nimi o przyjęciu przez nią obowiązku kierowania tymi robotami albo wykonywania nadzoru inwestorskiego nad nimi. Ustanowiono również warunek polegający na obowiązku zawiadomienia przez wykonawcę robót budowlanych Kierownika Delegatury w Koninie Wojewódzkiego Urzędu Ochrony Zabytków w Poznaniu o wszystkich okolicznościach ujawnionych w toku prowadzenia robót objętych niniejszym pozwoleniem, które mogą mieć wpływ na stan zachowania zabytku i zakres robót.

Pozwolenie niniejsze obwarowano także warunkami, wynikającymi z treści § 12 ust. 1 i 2 cytowanego Rozporządzenia Ministra Kultury i Dziedzictwa Narodowego – wskazano mianowicie, że osoba kierująca pracami restauratorskimi objętymi niniejszym pozwoleniem winna spełniać wymagania, o których mowa w art. 37 a ust. 1 Ustawy o ochronie zabytków i opiece nad zabytkami, oraz że wnioskodawca zobowiązany jest do przekazania Kierownikowi Delegatury w Koninie Wojewódzkiego Urzędu Ochrony Zabytków w Poznaniu nie później niż w terminie 14 dni przed rozpoczęciem prac restauratorskich objętych niniejszym pozwoleniem, a w toku prac na 14 dni przed dokonaniem zmiany osoby kierującej tymi pracami, imienia, nazwiska i adresu osoby kierującej wyszczególnionymi w pozwoleniu pracami, dokumentów potwierdzających spełnianie przez tę osobę wymagań, o których mowa w art. 37 a ust. 1 Ustawy o ochronie zabytków i opiece nad zabytkami oraz oświadczenia osoby kierującej pracami restauratorskimi objętymi niniejszym pozwoleniem o przyjęciu przez nią obowiązku kierowania tymi pracami. Ustalono również warunek polegający na zawiadomieniu przez osobę kierującą pracami restauratorskimi Kierownika Delegatury w Koninie Wojewódzkiego Urzędu Ochrony Zabytków w Poznaniu o wszystkich okolicznościach ujawnionych w toku prowadzenia prac, które mogą mieć wpływ na stan zachowania zabytku i zakres prac. W treści pozwolenia wskazano także, że w trakcie prac restauratorskich prowadzić należy dokumentację przebiegu wskazanych w pozwoleniu prac; dokumentacja ta winna być prowadzona w taki sposób, aby umożliwiała jednoznaczną identyfikację i dokładną lokalizację przestrzenną wszystkich czynności i użytych materiałów, a nadto wskazano, iż dokumentacja ta winna być przekazana Kierownikowi Delegatury w Koninie Wojewódzkiego Urzędu Ochrony Zabytków w Poznaniu w terminie 3 miesięcy od dnia zakończenia prac. Określono również, że osoba kierująca pracami restauratorskimi winna opracować sposób postępowania z zabytkiem po zakończeniu prac restauratorskich objętych niniejszym pozwoleniem i przekazać to opracowanie Kierownikowi Delegatury w Koninie Wojewódzkiego Urzędu Ochrony Zabytków w Poznaniu w terminie 3 miesięcy od dnia zakończenia prac.

mgr inż. arch. Zbigniew Aniczak
Uprawnienia budowlane do projektowania
i kierowania robotami budowlanymi bez
ograniczeń w specjalności architektonicznej.
Nr ewid. 70/89/Pw
WKP/BO/0077/01, WP-0378

ZA ZGODNOŚĆ
ORYGINAŁEM

Dla ochrony archeologicznego dziedzictwa kulturowego podczas robót ziemnych konieczne jest zabezpieczenie badań archeologicznych, na prowadzenie których należy uzyskać, zgodnie z art. 36 ust. 1 pkt 5 Ustawy o ochronie zabytków i opiece nad zabytkami, pozwolenie organu ochrony zabytków. Mając na uwadze co przytoczono oraz w oparciu o art. 7 pkt 1 i art. 36 ust. 1 pkt 1 Ustawy o ochronie zabytków i opiece nad zabytkami orzeczono jak w sentencji.

POUCZENIA

Pouczenie co do prawa odwołania

1. Od decyzji niniejszej służy stronie odwołanie do Ministra Kultury, Dziedzictwa Narodowego i Sportu złożone za pośrednictwem tutejszego organu w terminie 14 dni od dnia doręczenia (art. 127 § 1 i 2 oraz art. 129 § 1 i 2 Kodeksu postępowania administracyjnego).
2. Zgodnie z art. 127 a § 1 Kodeksu postępowania administracyjnego w trakcie biegu terminu do wniesienia odwołania strona może zrzec się prawa do wniesienia odwołania wobec organu administracji publicznej, który wydał decyzję. Z dniem doręczenia organowi administracji publicznej oświadczenia o zrzeczeniu się prawa do wniesienia odwołania przez ostatnią ze stron postępowania, decyzja staje się ostateczna i prawomocna (art. 127a § 2 Kodeksu postępowania administracyjnego).

Pozostałe pouczenia

1. Kto prowadzi prace konserwatorskie, prace restauratorskie przy zabytku wpisanym do rejestru zabytków niezgodnie z zakresem lub warunkami określonymi w pozwoleniu wojewódzkiego konserwatora zabytków podlega karze pieniężnej w wysokości od 500 do 500 000 zł (art. 107d ust. 2 Ustawy o ochronie zabytków i opiece nad zabytkami).
2. Postępowanie w sprawie wydanego pozwolenia może zostać wznowione, a następnie pozwolenie może zostać cofnięte lub zmienione na podstawie art. 47 Ustawy o ochronie zabytków i opiece nad zabytkami, jeżeli w trakcie wykonywanych prac określonych w pozwoleniu wystąpiły nowe fakty i okoliczności, mogące doprowadzić do uszkodzenia lub zniszczenia zabytku.

Uzyskanie pozwolenia wojewódzkiego konserwatora zabytków na podjęcie robót budowlanych przy zabytku wpisanym do rejestru nie zwalnia z obowiązku uzyskania pozwolenia na budowę albo zgłoszenia, w przypadkach określonych przepisami Prawa budowlanego.



Z up. Wielkopolskiego Wojewódzkiego
Konserwatora Zabytków

mgr Grzegorz Budnik
Kierownik Delegatury w Koninie

Otrzymują:

1. Parafia Rzymskokatolicka pw. Chrystusa Dobrego Pasterza w Orlichowie
2. a/a

Do wiadomości:

1. Starostwo Powiatowe w Słupcy
Wydział Architektury i Budownictwa

EHR

Wniesiono opłatę skarbową

w kwocie 222 /

mgr inż. arch. Zbigniew Antczak
Uprawnienia budowlane do projektowania
i kierowania robotami budowlanymi bez
ograniczeń w specjalności architektonicznej.
Nr ewid. 70/89/Pw
WKP/BO/0077/01, WP-0378

Sprawę prowadzi: Emilia Habecka-Rosiak, inspektor ds. zabytków nieruchomych, tel. 63 244 71 26

ZA 7300000
Z OCHRONY

WIELKOPOLSKI
WOJEWÓDZKI KONSERWATOR ZABYTEKÓW
WOJEWÓDZKI URZĄD OCHRONY
ZABYTEKÓW W POZNANIU
DELEGATURA W KONINIE

Al. 1 Maja 7
62-510 Konin
Ko.WA.5161.2246.1.2021

STAROSTA KONIN
Województwo Wielkopolskie
ul. Piłsudskiego 20
Konin, 07.10.2021 r.

Decyzja jest ostateczna

data 11.10.2021 podpis

z up. Wielkopolskiego Wojewódzkiego
Konservatora Zabytków

Natalia Lipowczyk
mgr Natalia Lipowczyk
starszy inspektor ochrony zabytków

POZWOLENIE NR 292/2021/G

na prowadzenie badań archeologicznych

Na podstawie art. 89 pkt 2, art. 91 ust. 4 pkt 4, art. 92 ust. 3-6, art. 6 ust. 1 pkt 1 lit. b, c i f oraz pkt 3 lit. a i b, art. 7 pkt 1 i 4, art. 22 ust. 2 i 4, art. 36 ust. 1 pkt 5, art. 37 e ust. 1 i 2 Ustawy z dnia 23 lipca 2003 r. o ochronie zabytków i opiece nad zabytkami (Dz. U. z 2021 r., poz. 710 z późniejszymi zmianami), § 18 ust. 1, 3 i 4 Rozporządzenia Ministra Kultury i Dziedzictwa Narodowego z dnia 2 sierpnia 2018 r. w sprawie prowadzenia prac konserwatorskich, prac restauratorskich i badań konserwatorskich przy zabytku wpisanym do rejestru zabytków albo na Listę Skarbów Dziedzictwa oraz robót budowlanych, badań architektonicznych i innych działań przy zabytku wpisanym do rejestru zabytków, a także badań archeologicznych i poszukiwań zabytków (tekst jednolity: Dz. U. z 2021 r., poz. 81), a także na podstawie art. 104 Ustawy z dnia 14 czerwca 1960 r. – Kodeks postępowania administracyjnego (Dz. U. z 2021 r., poz. 735 z późniejszymi zmianami)

Wielkopolski Wojewódzki Konserwator Zabytków

po rozpatrzeniu wniosku z dnia 28.09.2021 r. (wpłynął dnia 29.09.2021 r.), nadesłanego przez Parafię Rzymskokatolicką pw. Chrystusa Dobrego Pasterza w Orchowie, w sprawie wydania pozwolenia na prowadzenie badań archeologicznych w związku z inwestycją polegającą na remoncie i rewitalizacji:

- kościoła parafialnego rzymskokatolickiego pw. św. Marcina, ob. filialnego rzymskokatolickiego pw. św. Marcina wpisanego do rejestru zabytków pod numerem 826/Wlkp/A decyzją Wojewódzkiego Konservatora Zabytków w Poznaniu z dnia 08. 03. 1933 r.,
 - dzwonnicy, wpisanej do rejestru zabytków pod numerem 826/Wlkp/A decyzją Wojewódzkiego Konservatora Zabytków w Koninie z dnia 30. 04. 1984 r.,
 - cmentarza przykościelnego, wpisanego do rejestru zabytków pod numerem 826/Wlkp/A decyzją Wielkopolskiego Wojewódzkiego Konservatora Zabytków z dnia 30. 11. 2010 r.,
- znajdujących się w obrębie zespołu kościoła parafialnego rzymskokatolickiego pw. św. Marcina, ob. filialnego rzymskokatolickiego pw. św. Marcina, wpisanego do rejestru zabytków pod numerem 826/Wlkp/A decyzją Wielkopolskiego Wojewódzkiego Konservatora Zabytków z dnia 30. 11. 2010 r., zlokalizowanego na nieruchomości w granicach działki nr 70 w Linówcu, gmina Orchowo, powiat śłupecki, woj. wielkopolskie,

zlokalizowanej w strefie prawnej ochrony konserwatorskiej zewidencjonowanego stanowiska archeologicznego nr 24 w miejscowości Linowiec, ob. AZP 50-38/45, ujętego w gminnej i wojewódzkiej ewidencji zabytków,

POZWALA

- Parafii Rzymskokatolickiej pw. Chrystusa Dobrego Pasterza w Orchowie

na prowadzenie badań archeologicznych w związku z inwestycją polegającą na remoncie i rewitalizacji:

mgr inż. arch. Zbigniew Antczak
Uprawnienia budowlane do projektowania
i kierowania robotami budowlanymi bez
ograniczeń w specjalności architektonicznej.
Nr ewid. 70/89/Pw
WKP/BO/0077/01, WP-0378

ZA ZGODNOŚĆ
Z ORYGINAŁEM

mgr inż. Andrzej Stanisław Antczak
Uprawnienia budowlane do projektowania
i kierowania robotami budowlanymi bez
ograniczeń w specjalności architektonicznej
Nr ewid. 70/89/PW
WKP/BO/0077/01, WP-0378

[Handwritten signature]

do przekazania Kierownikowi Delegatury w Koninie Wojewódzkiego Urzędu Ochrony Zabytków w Poznaniu w terminie nie dłuższym niż 6 miesięcy od dnia zakończenia badań (wykonanej zgodnie z załącznikiem II do cytowanego wyżej Rozporządzenia Ministra Kultury i Dziedzictwa Narodowego), składającej się z następujących elementów:

1. karty zabytku archeologicznego zawierającej:

a) określenie miejsca usytuowania zabytku archeologicznego, z podaniem nazwy miejscowości, gminy, powiatu i województwa, numeru obszaru w wojewódzkiej ewidencji zabytków, numeru zabytku na tym obszarze, numeru stanowiska w miejscowości oraz współrzędnych geograficznych z dokładnością do jednej setnej sekundy wraz z danymi georeferencyjnymi, a w odniesieniu do polskich obszarów morskich, współrzędnych geocentrycznych geodezyjnych naniesionych na morską mapę nawigacyjną,

b) opis fizjograficzny,

c) określenie powierzchni przeprowadzonych badań archeologicznych,

d) wykaz faz zasiedlenia z podaniem liczby obiektów oraz zabytków datujących te fazy,

e) nazwisko kierownika badań archeologicznych, termin ich przeprowadzenia;

2) karty jednostek stratygraficznych zawierającej:

a) określenie miejsca usytuowania zabytku archeologicznego, z podaniem nazwy miejscowości, gminy, powiatu i województwa, numeru obszaru w wojewódzkiej ewidencji zabytków, numeru zabytku na tym obszarze, numeru stanowiska w miejscowości oraz współrzędnych geograficznych, a w odniesieniu do polskich obszarów morskich, współrzędnych geocentrycznych geodezyjnych naniesionych na morską mapę nawigacyjną,

b) numer jednostki stratygraficznej i jej lokalizacji w systemie podziału przestrzeni badawczej,

c) określenie funkcji jednostki stratygraficznej,

d) wstępne datowanie jednostki stratygraficznej,

e) zasięg jednostki stratygraficznej,

f) opis jednostki stratygraficznej,

g) opis eksploracji jednostki stratygraficznej,

h) relację stratygraficzną;

3) rejestru odkrytych zabytków;

4) rejestru warstw;

5) inwentarza:

a) zabytków wydzielonych,

b) zabytków masowych,

c) próbek,

d) dokumentacji rysunkowej,

e) dokumentacji fotograficznej;

6) dokumentacji graficznej;

7) dokumentacji fotograficznej;

8) sprawozdania z badań;

9) opracowania wyników badań;

10) mapy lokalizacji zabytku archeologicznego w skali 1:10 000 z zaznaczonym jego hipotetycznym zasięgiem, a w odniesieniu do polskich obszarów morskich, planu batymetrycznego;

11) graficznego przedstawienia rozplanowania odkrytych zabytków i warstw kulturowych z zaznaczoną siatką i oznaczeniem ich chronologii;

12) planu warstwicowego zabytku z naniesioną siatką arową nawiązującą do osnowy geodezyjnej i planem wykopów;

13) bibliografii oraz informacji o miejscu przechowywania dokumentacji wcześniej przeprowadzonych badań, jeżeli badania takie zostały przeprowadzone.

2. Dokumentacja badań archeologicznych zawiera imię, nazwisko i adres osoby lub nazwę, siedzibę i adres jednostki organizacyjnej, która sporządziła dokumentację, oraz imię, nazwisko i adres lub nazwę, siedzibę i adres właściciela lub posiadacza zabytku, a także o ile jest to możliwe – imię i nazwisko autora zabytku.

d) prowadzenia doraźnej konserwacji pozyskanych zabytków i przekazania ich Kierownikowi Delegatury w Koninie Wojewódzkiego Urzędu Ochrony Zabytków w Poznaniu w terminie 3 lat od dnia zakończenia badań;

mgr inż. arch. Zbigniew Antczak
Uprawnienia budowlane do projektowania
i kierowania robotami budowlanymi bez
ograniczeń w specjalności architektonicznej
Nr ewid. 70/88/Pw
WKP/BO/0077/01, WP-0378

e) sporządzenia sprawozdania z przeprowadzonych badań archeologicznych i przekazania tego sprawozdania wojewódzkiemu konserwatorowi zabytków w terminie nie dłuższym niż 3 tygodnie od ich zakończenia.

UZASADNIENIE

Do Kierownika Delegatury w Koninie Wojewódzkiego Urzędu Ochrony Zabytków w Poznaniu wpłynął w dniu 29.09.2021 r. wniosek z dnia 28.09.2021 r., nadesłany przez Parafię Rzymskokatolicką pw. Chrystusa Dobrego Pasterza w Orchowie, w sprawie wydania pozwolenia na prowadzenie badań archeologicznych w związku z inwestycją polegającą na remoncie i rewitalizacji:

- kościoła parafialnego rzymskokatolickiego pw. św. Marcina, ob. filialnego rzymskokatolickiego pw. św. Marcina wpisanego do rejestru zabytków pod numerem 826/Wlkp/A decyzją Wojewódzkiego Konserwatora Zabytków w Poznaniu z dnia 08. 03. 1933 r.,
 - dzwonnicy, wpisanej do rejestru zabytków pod numerem 826/Wlkp/A decyzją Wojewódzkiego Konserwatora Zabytków w Koninie z dnia 30. 04. 1984 r.,
 - cmentarza przykościelnego, wpisanego do rejestru zabytków pod numerem 826/Wlkp/A decyzją Wielkopolskiego Wojewódzkiego Konserwatora Zabytków z dnia 30. 11. 2010 r.,
- znajdujących się w obrębie zespołu kościoła parafialnego rzymskokatolickiego pw. św. Marcina, ob. filialnego rzymskokatolickiego pw. św. Marcina, wpisanego do rejestru zabytków pod numerem 826/Wlkp/A decyzją Wielkopolskiego Wojewódzkiego Konserwatora Zabytków z dnia 30. 11. 2010 r., zlokalizowanego na nieruchomości w granicach działki nr 70 w Linówcu, gmina Orchowo, powiat śłupecki, woj. wielkopolskie.

Przeprowadzenie badań archeologicznych na przedmiotowym obszarze jest uzasadnione ze względu na lokalizację wyżej wymienionej inwestycji w strefie prawnej ochrony konserwatorskiej zewidencjonowanego stanowiska archeologicznego nr 24 w miejscowości Linówek, ob. AZP 50-38/45, ujętego w gminnej i wojewódzkiej ewidencji zabytków.

Wszelkie roboty ziemne prowadzą do bezpowrotnego zniszczenia lub przekształcenia stanowiska archeologicznego. W związku z tym w przypadku podejmowania inwestycji związanych z pracami ziemnymi należy je prowadzić od początku w obecności archeologa. Tylko on stwierdza występowanie obiektów archeologicznych oraz podejmuje właściwe działania w celu ich zadokumentowania.

Występowanie na terenie inwestycji zewidencjonowanego stanowiska archeologicznego i zespołu kościoła nakazuje szczególną ochronę nawarstwień kulturowych istniejących w jego obrębie. Wyniki badań często stanowią jedyną dokumentację następujących po sobie epizodów osadniczych na tym terenie. Pozwalają skorygować, uszczegółowić i potwierdzić posiadane już dane. Pozyskany w trakcie badań materiał ruchomy umożliwia uzupełnienie danych o kulturze materialnej mieszkańców.

Prowadzenie robót ziemnych na terenie stanowiska archeologicznego i na terenie zespołu kościoła wymaga zapewnienia badań archeologicznych i uzyskania na te badania – zgodnie z art. 36 ust. 1 pkt 5 Ustawy o ochronie zabytków i opiece nad zabytkami – pozwolenia Wielkopolskiego Wojewódzkiego Konserwatora Zabytków. Po przeanalizowaniu treści wniosku wnioskodawcy oraz przedłożonego wraz z tym wnioskiem programu badań archeologicznych, które mają być przeprowadzone w związku z wyżej wymienioną inwestycją, stwierdzono, że zrealizowanie badań archeologicznych we wskazanym zakresie jest niezbędne dla właściwej ochrony konserwatorskiej dziedzictwa archeologicznego, a sposób przeprowadzenia tych badań, określony w programie, o którym mowa w rozstrzygnięciu aktualnie wydawanej decyzji, jest właściwy ze stanowiska konserwatorskiego. Zachodzą zatem przesłanki merytoryczne do wydania pozwolenia zgodnie z wnioskiem wnioskodawcy.

Badaniami archeologicznymi musi kierować, lub samodzielnie je wykonywać, osoba posiadająca kwalifikacje, o których mowa w art. 37 e Ustawy o ochronie zabytków i opiece nad zabytkami. Zgłoszenia takiej osoby dokonuje się nie później niż w terminie 14 dni przed dniem rozpoczęcia badań.

Wnioskodawca wraz z wnioskiem wskazał dane osoby, która będzie kierować badaniami archeologicznymi podczas wyżej wymienionej inwestycji oraz przedłożył dokumenty potwierdzające spełnianie przez tę osobę wymagań, o których mowa w art. 37 e cytowanej wyżej ustawy.

Jednocześnie w niniejszej decyzji organ ochrony zabytków zawarł warunek, iż w przypadku zmiany osoby, o której mowa powyżej, należy przekazać Kierownikowi Delegatury w Koninie Wojewódzkiego Urzędu Ochrony Zabytków w Poznaniu nie później niż w terminie 14 dni przed dniem rozpoczęcia badań, a w toku badań na 14 dni przed dokonaniem zmiany:

- a) imię, nazwisko i adres osoby kierującej lub samodzielnie wykonującej badania archeologiczne,
- b) dokumenty potwierdzające spełnianie przez tę osobę wymagań, o których mowa w art. 37 e Ustawy o ochronie i opiece nad zabytkami,
- c) oświadczenie osoby, o której wyżej mowa, o przyjęciu przez tę osobę obowiązku kierowania badaniami archeologicznymi albo samodzielnego wykonywania tych badań.

Mając na uwadze co przytoczono oraz w oparciu o art. 7 pkt 1 i art. 36 ust. 1 pkt 5 Ustawy o ochronie zabytków i opiece nad zabytkami orzekam jak w sentencji.

POUCZENIA

Pouczenie, co do prawa odwołania

1. Od decyzji niniejszej przysługuje stronie odwołanie do Ministra Kultury, Dziedzictwa Narodowego i Sportu za pośrednictwem tutejszego organu w terminie 14 dni od dnia doręczenia (art. 127 § 1 i § 2 oraz 129 § 1 i § 2 Kodeksu postępowania administracyjnego).

2. Zgodnie z art. 127 a § 1 Kodeksu postępowania administracyjnego w trakcie biegu terminu do wniesienia odwołania strona może zrzec się prawa do wniesienia odwołania wobec organu administracji publicznej, który wydał decyzję. Z dniem doręczenia organowi administracji publicznej oświadczenia o zrzeczeniu się prawa do wniesienia odwołania przez ostatnią ze stron postępowania, decyzja staje się ostateczna i prawomocna (art. 127 a § 2 Kodeksu postępowania administracyjnego).

Pozostałe pouczenia

1. Kto prowadzi badania archeologiczne niezgodnie z zakresem lub warunkami określonymi w pozwoleniu wojewódzkiego konserwatora zabytków podlega karze pieniężnej w wysokości od 500 do 500 000 zł (art. 107d ust. 2 Ustawy o ochronie zabytków i opiece nad zabytkami).

2. Postępowanie w sprawie wydanego pozwolenia może zostać wznowione, a następnie pozwolenie może zostać zmienione lub cofnięte w drodze decyzji na podstawie art. 47 Ustawy o ochronie zabytków i opiece nad zabytkami, jeżeli w trakcie wykonywanych badań archeologicznych określonych w pozwoleniu wystąpiły nowe fakty i okoliczności, mogące doprowadzić do uszkodzenia lub zniszczenia zabytku.



Z up. Wielkopolskiego Wojewódzkiego
Konserwator Zabytków

mgr Grzegorz Budnik
Kierownik Delegatury w Koninie

mgr inż. arch. Zbigniew Antczak
Uprawnienia budowlane do projektowania
i kierowania robotami budowlanymi bez
ograniczeń w specjalności architektonicznej.
Nr ewid. 70/89/Pw
WKP/BO/0077/01, WP-0378

ZA ZGODNOŚĆ
Z ORYginałem

STAJE

Zawiadomienia przekazuje się pisemnie, za pomocą faksu lub za pomocą środków komunikacji elektronicznej, w rozumieniu art. 2 pkt 5 Ustawy z dnia 18 lipca 2002 r. o świadczeniu usług drogą elektroniczną (Dz. U. z 2017 r., poz. 1219 oraz z 2018 r., poz. 650): nr faksu – 63 244 71 26, 63 244 71 83, adres e-mail - konin.archeologia@poznan.wuoz.gov.pl

Załącznik nr 1: mapa z zaznaczonym miejscem prowadzenia badań archeologicznych

mgr inż. arch. Zbigniew Antczak
Uprawnienia budowlane do projektowania
i kierowania robotami budowlanymi bez
ograniczeń w specjalności architektonicznej.
Nr ewid. 70/89/Pw
WKP/BO/0077/01, WP-0378


ZA
Z GR

Wniesiono opłatę skarbową w wysokości 82,00 zł
st. spec. ds. archeologii Natalia Lipowczyk

Otrzymują:

1. Parafia Rzymskokatolicka pw. Chrystusa Dobrego Pasterza w Orchowie
2. aa NL

Sprawę prowadzi: st. spec. ds. archeologii Natalia Lipowczyk, tel. 632447126

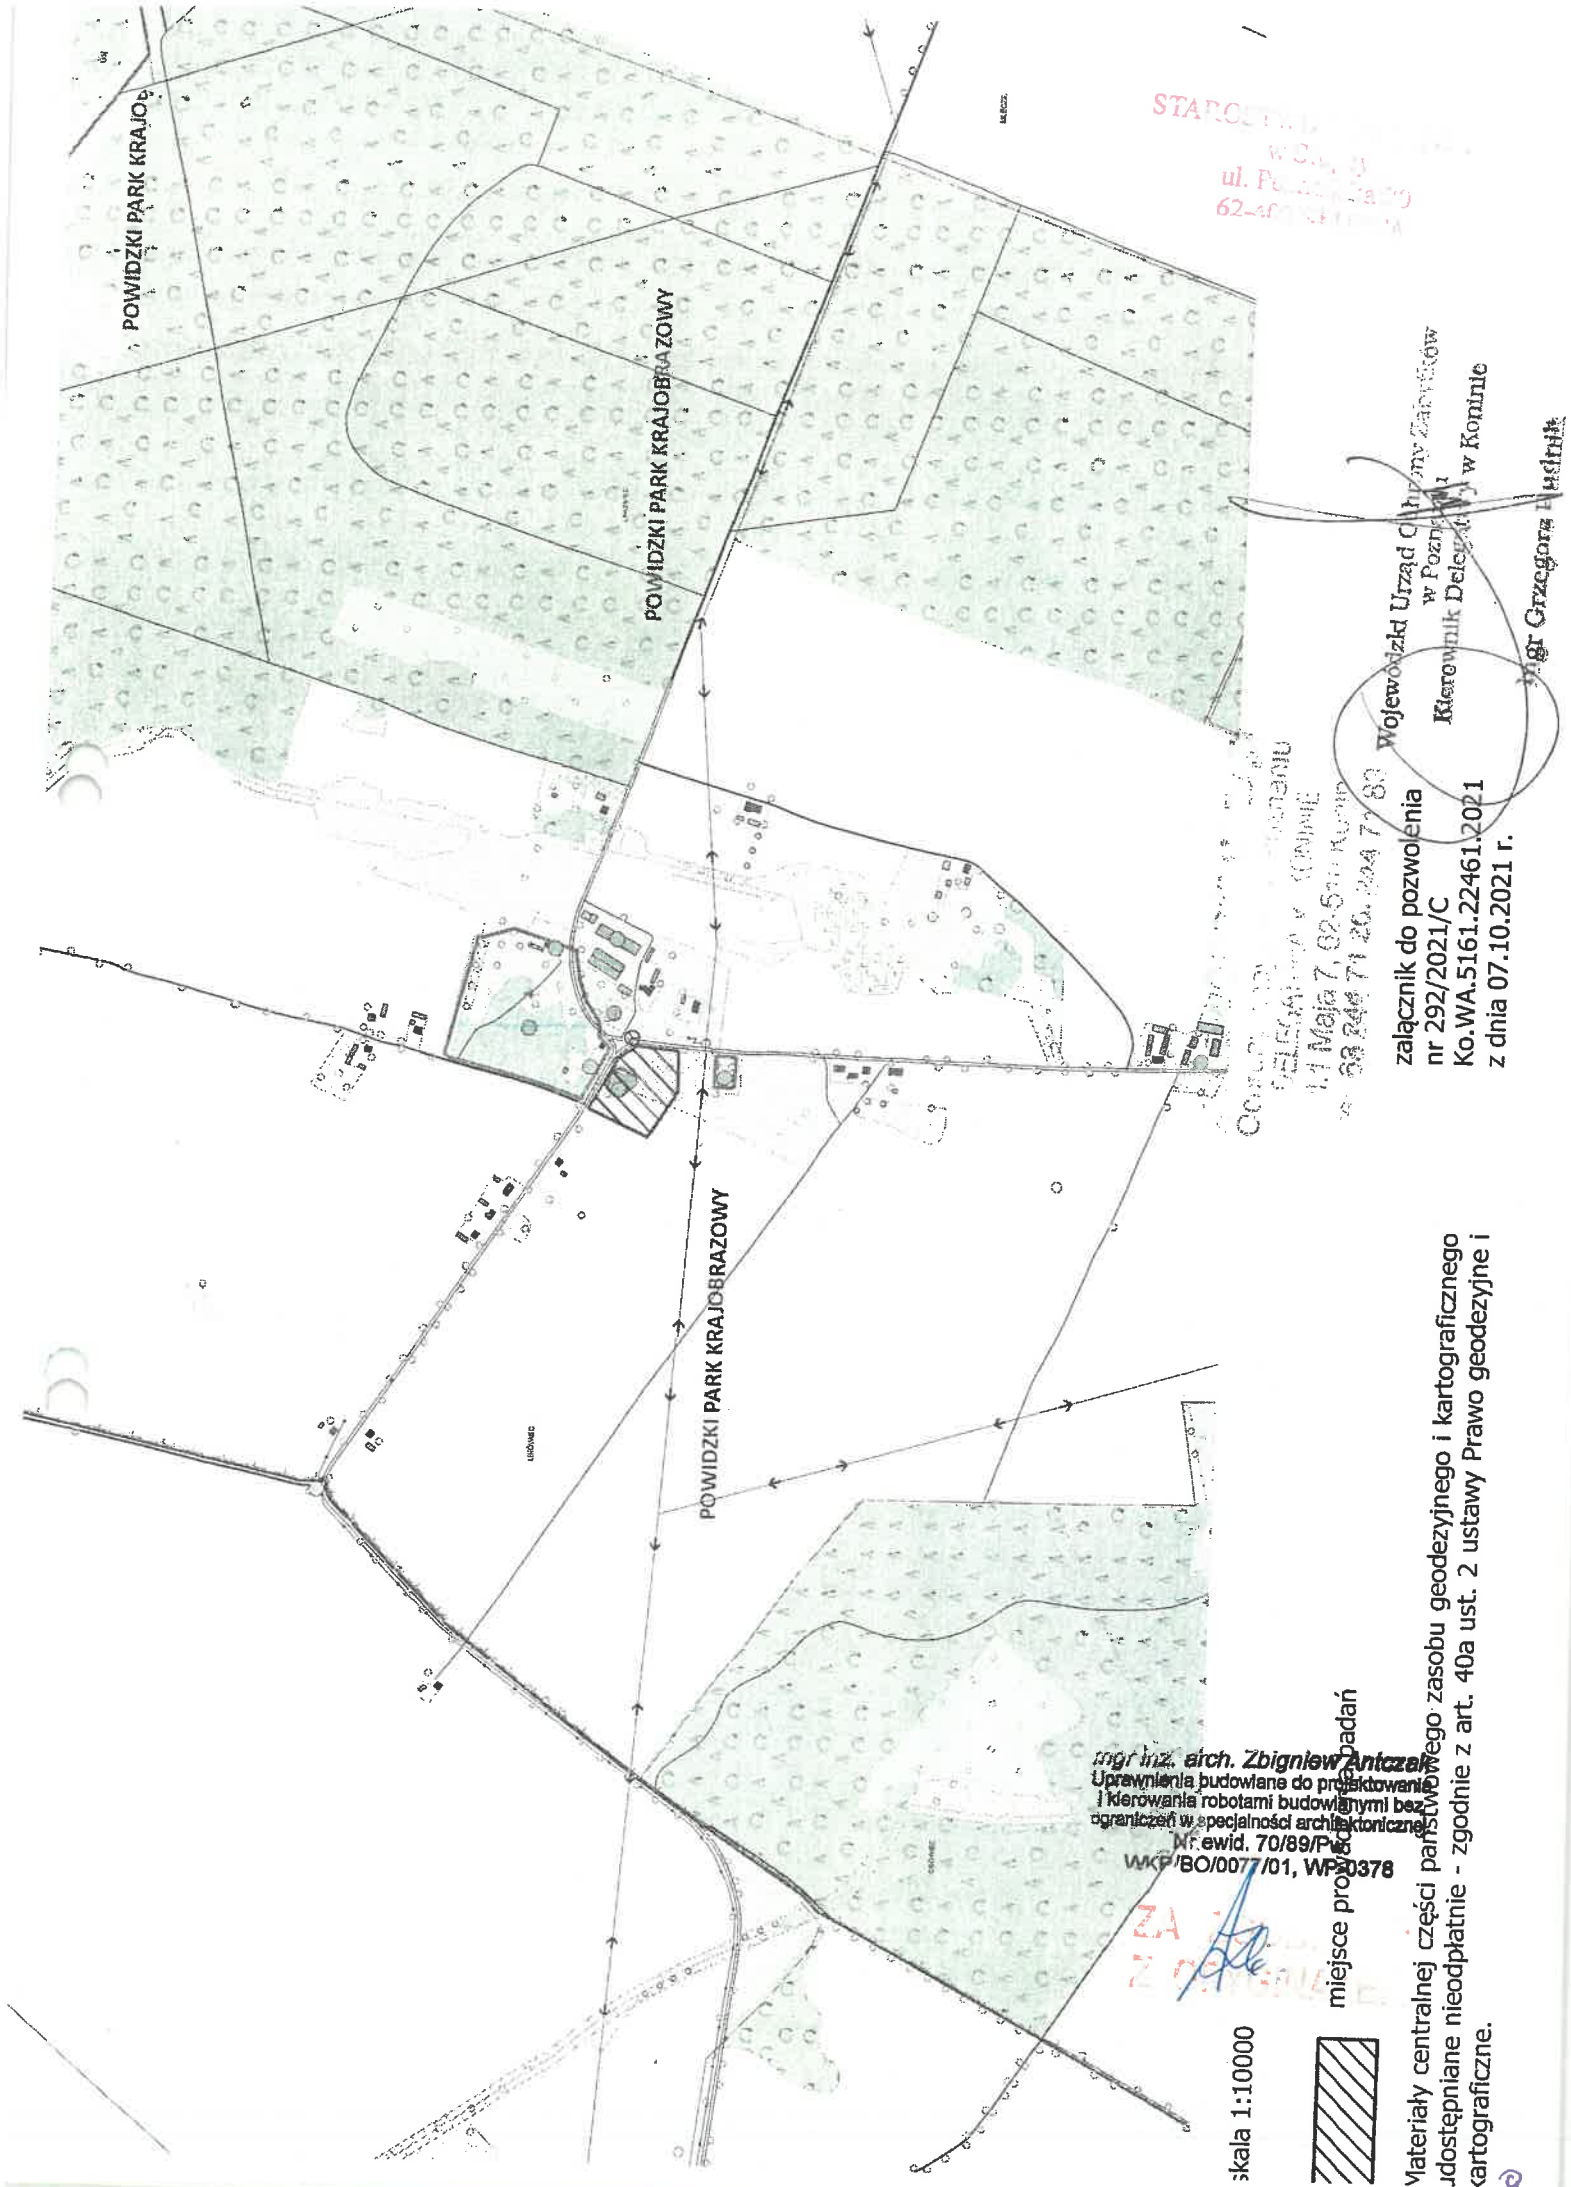

skala 1:10000



miejsce prośb

mgr inż. arch. Zbigniew Antczak
Uprawnienia budowlane do projektowania
i kierowania robotami budowlanymi bez
ograniczeń w specjalności architektonicznej
Nr ewid. 70/89/P
WKP/BO/0077/01, WP/0378

Materiały centralnej części państwowego zasobu geodezyjnego i kartograficznego
dostępiane nieodpłatnie - zgodnie z art. 40a ust. 2 ustawy Prawo geodezyjne i
kartograficzne.


COPIA
Województwo Wielkopolskie
Urząd Wojewódzki
11 Maja 7, 62-500 Kalisz
tel. 62 246 71 20, 246 71 83

załącznik do pozwolenia
nr 292/2021/C
Ko.WA.5161.22461.2021
z dnia 07.10.2021 r.

Wojewódzki Urząd Ochrony Zabytków
w Poznaniu
Kierownik Delegacji w Koninie

mgr Grzegorz Budnik

STAROSTA
w.C. 11
ul. Powstańców 19
62-400 Kalisz

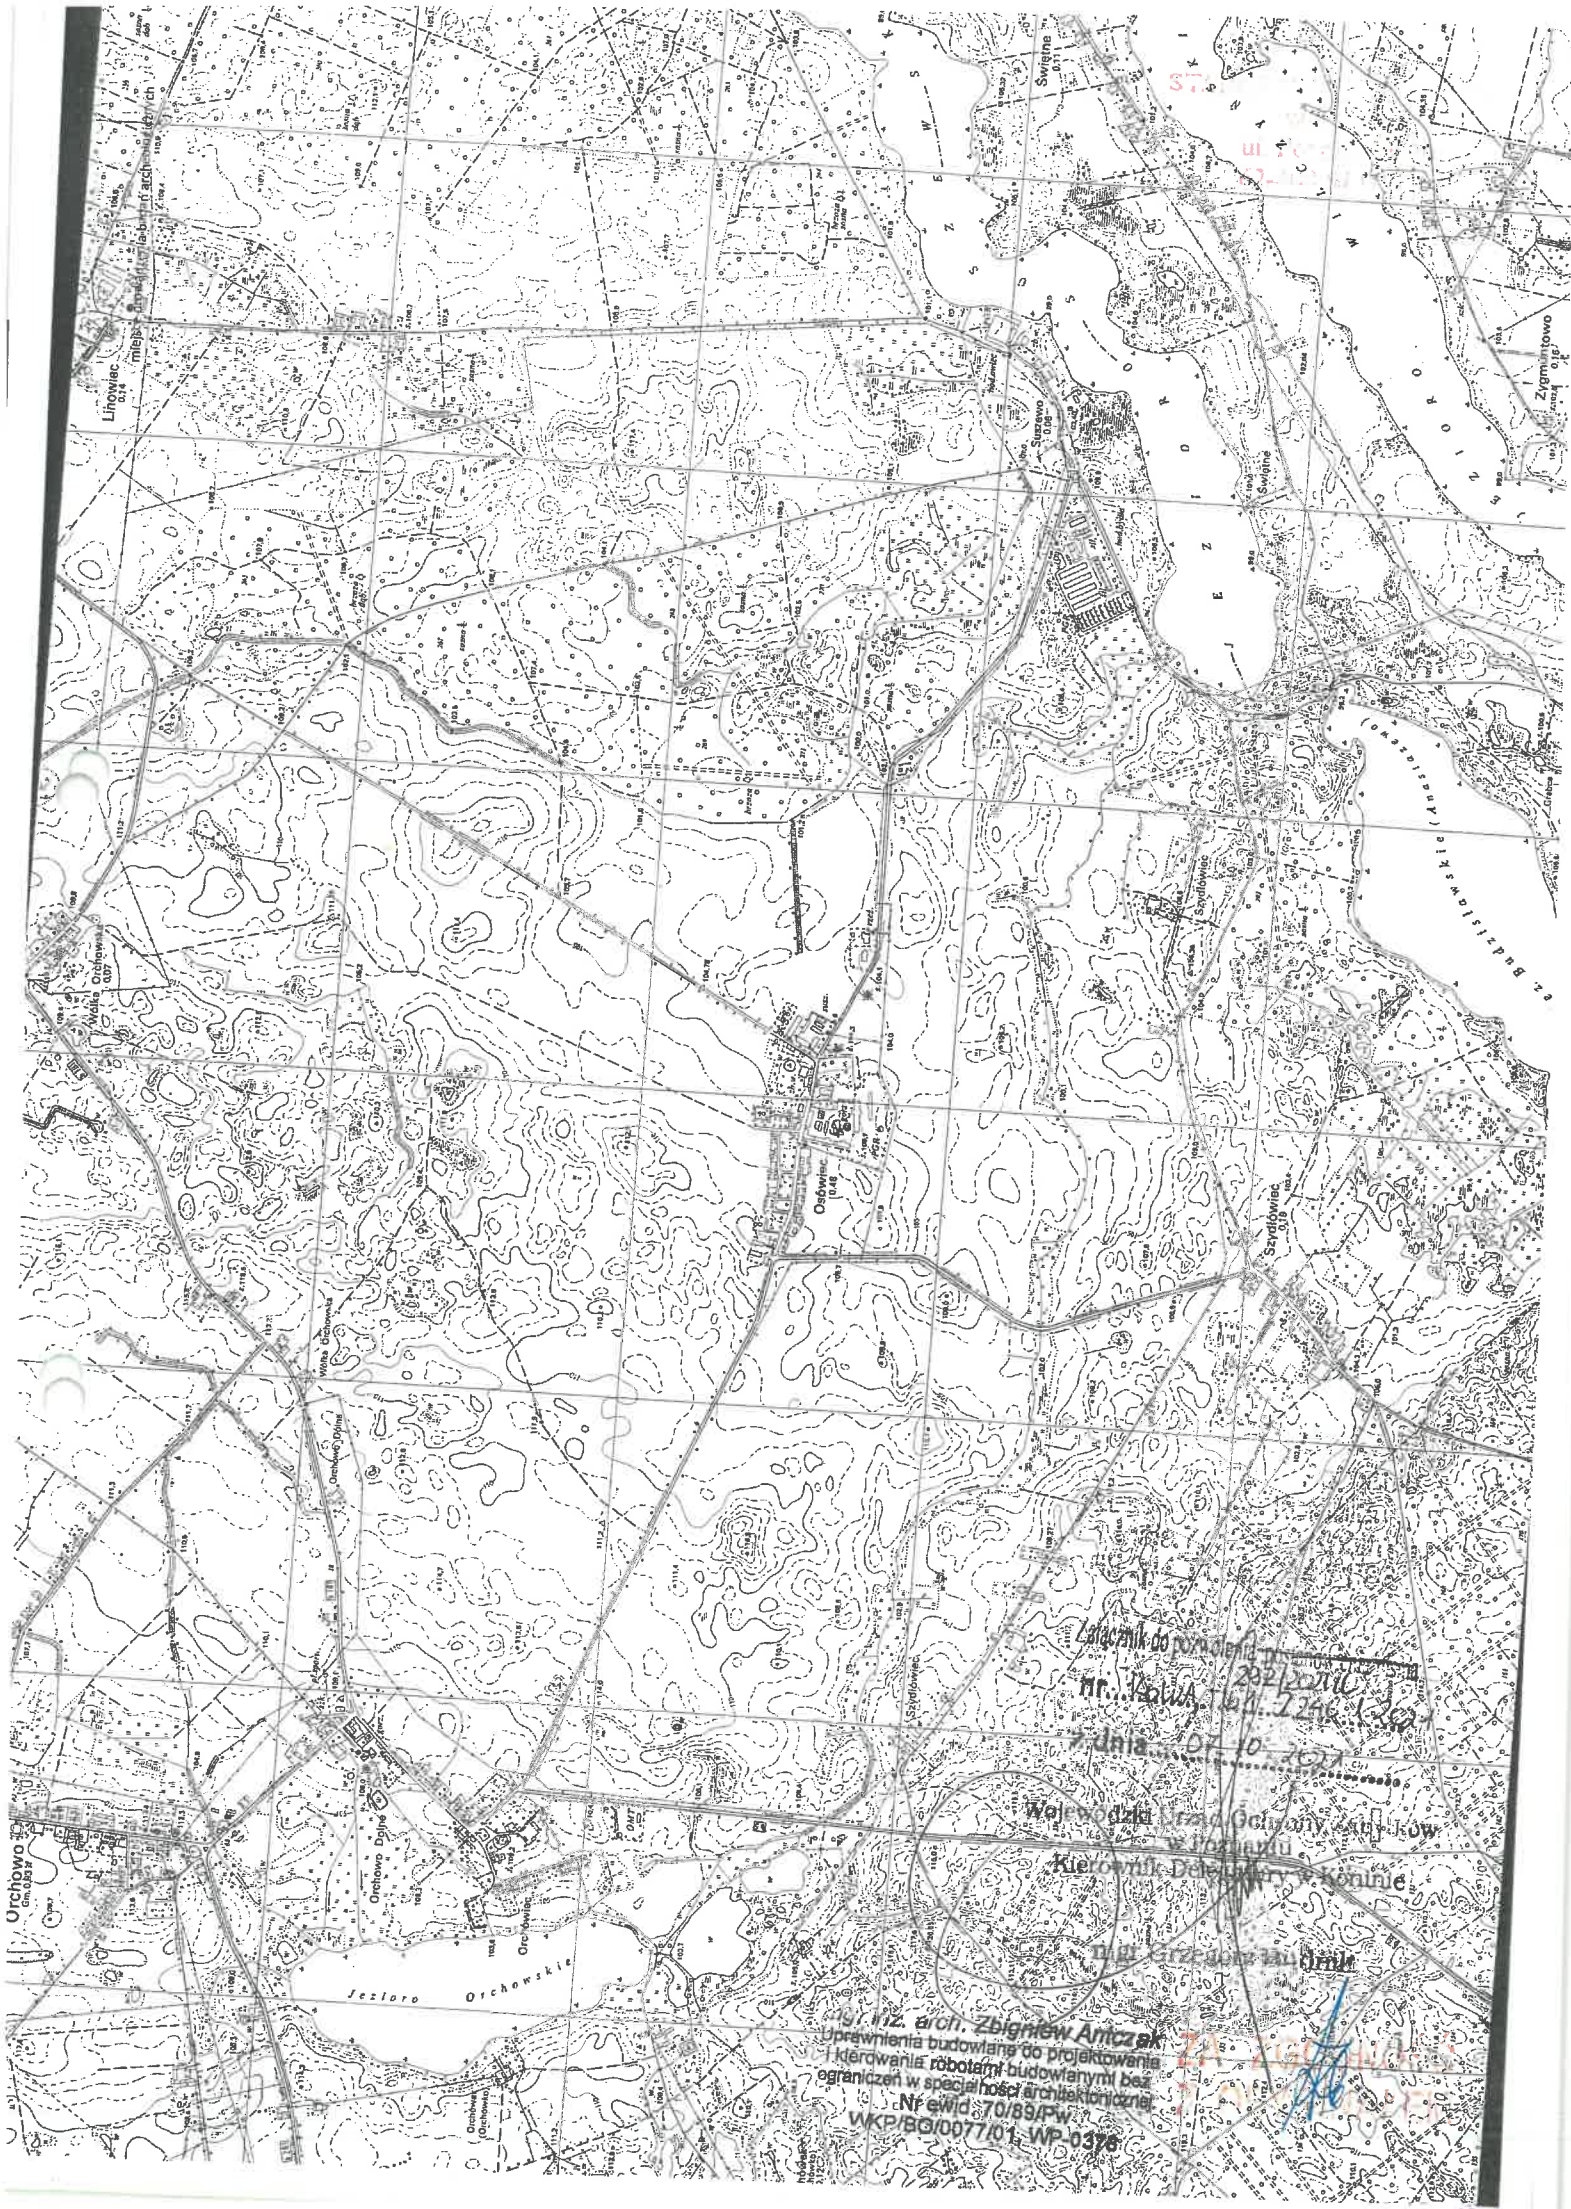

Załącznik do pozwolenia na budowę
nr. 1001/A
z dnia 07.10.2021

Województwo Wielkopolskie
Urząd Marszałkowski
Kierownik Delegacji w Koninie
mgr inż. Zdzisław Jan Dmoch

mgr inż. arch. Zbigniew Antczak
Uprawnienia budowlane do projektowania
i kierowania robotami budowlanymi bez
ograniczeń w specjalności architektonicznej
Nr ewid. 70/89/PW
WKP/BG/0077/01-WP-0376

INFORMACJA
dotycząca
BEZPIECZEŃSTWA I OCHRONY ZDROWIA

INWESTYCJA : Kościół pw. św. Marcina w Linówcu
Linówek 8
62-436 Orchowo
dz. nr 70, obr. Linówek, gm. Orchowo
Kategoria obiektu budowlanego: X

TEMAT : Projekt budowlano – konserwatorski remontu i
rewaloryzacji budynku kościoła wp. Św.
Marcina w Linówcu.

INWESTOR : Parafia pw. Chrystusa Dobrego Pasterza
w Orchowie
ul. Powstańców Wielkopolskich 1, Orchowo
62-436 Orchowo

SPORZĄDZIŁ : mgr inż. arch. Zbigniew Antczak
ul. Umińskiego 7a / 36
61 – 517 Poznań


mgr inż. arch. Zbigniew Antczak

mgr inż. arch. Zbigniew Antczak
Uprawnienia budowlane do projektowania
i kierowania robotami budowlanymi bez
ograniczeń w specjalności architektonicznej.
Nr ewid. 70/89/Pw
WKP/BO/0077/01, WP-0378

Poznań, sierpień 2021 r. – styczeń 2022 r.



PRACOWNIA PROJEKTOWA architekt Zbigniew Antczak
ul. Umińskiego 7A / 36, 61-517 Poznań, e-mail: antczak@tonet.pl; tel / fax 61 83 – 35 – 407

1. ZAKRES ROBÓT:

- Prace organizacyjne, ogrodzenie i oznakowanie terenu tablicami informacyjnymi i ostrzegawczymi, zabezpieczenie przed dostępem osób postronnych,
- Wykonanie ogrodzenia składowisk materiałów oraz ewentualnego zaplecza biurowo – socjalnego dla budowy.

1.1. Projekt architektoniczny budowlano – konserwatorski remontu i rewaloryzacji budynku kościoła pw. św. Marcina w Linówcu obejmuje prace:

- Prace demontażowe:
 - demontaż istniejącej instalacji odgromowej, demontaż istniejącego pokrycia dachu z blachy dachówkowej oraz wieży z blachy ocynkowanej, demontaż łąt i kontr łąt, rozbiórka uszkodzonych elementów drewnianych. Demontaż całej szalówki, rozbiórka betonowej posadzki w kruchcie. Demontaż listowania ze ścian kaplicy, zakrystii, sufitu oraz balustrady chóralnej. Demontaż konfesjonau zlokalizowanego pod amboną, istniejącej kraty w otworze drzwiowym pomiędzy kruchtą, a nawą główną. Demontaż zewnętrznej lampy nad wejściem głównym oraz zewnętrznej tablicy informacyjnej z zachodniej ściany kruchty. Demontaż pokrycia dachowego, szalówki, uszkodzonych elementów drewnianych dzwonnicy przy kościele.
 - Rozbiórka opaski betonowej dookoła kościoła jak i dzwonnicy.
- Uzupełnienie i konserwacja ceglanego cokołu kościoła, dzwonnicy oraz spoczywających na nich belek podwalinowych wraz z deską okapową (wymiana w zakresie koniecznym)
- Konserwacja ścian drewnianych zrębowych z wymianą oszalowania, bez listwowania
- Naprawa i konserwacja więźby dachowej, stropów drewnianych, wieży oraz zabytkowej dzwonnicy
- Wymiana pokrycia dachów kościoła, wieży, dzwonnicy
- Wymiana i konserwacja stolarki okiennej i drzwiowej
- Konserwacja wnętrza kościoła między innymi: schody, chór, ambona, ściany wewnętrzne, podłogi (wymiana podłogi w kruchcie),



- Do wykonania nowa instalacja odgromowa
- W otoczeniu kościoła do remontu schody zewnętrzne frontowe (kamienne) oraz schody zewnętrzne do zakrystii (kamienne), główne wejście dostosować dla osób niepełnosprawnych, maksymalny próg 2cm.
- Uporządkowanie i likwidacja placu budowy

2. ELEMENTY ZAGOSPODAROWANIA DZIAŁKI LUB TERENU, KTÓRE MOGĄ STWARZAĆ ZAGROŻENIE BEZPIECZEŃSTWA I ZDROWIA LUDZI:

Brak elementów zagospodarowania, które mogłyby stwarzać zagrożenie bezpieczeństwa i zdrowia ludzi.

3. PRZEWIDYWANE ZAGROŻENIA PODCZAS REALIZACJI ROBÓT BUDOWLANYCH:

- Wkręcenie narzędzia podającego w elementy mieszające bębna betoniarki, w wyniku czego może nastąpić uszkodzenie ciała osoby podającej (nieumiejętne dozowanie składników, próby ingerencji wewnątrz bębna);
- Przygniecenie lub uderzenie pracownika podczas rozładunku materiałów budowlanych przy użyciu żurawia samochodowego (przebywanie pracownika w obszarze równym rzutowi przemieszczanego elementu, powiększonym z każdej strony o 6 m);
- Upadek pracownika z wysokości (brak balustrad ochronnych przy podestach roboczych rusztowania; brak sprzętu chroniącego przed upadkiem z wysokości przy wykonywaniu robót związanych z montażem lub demontażem rusztowania);
- Uderzenie spadającym przedmiotem osoby postronnej korzystającej z ciągu pieszego usytuowanego przy przebudowywanym obiekcie budowlanym (brak wygradzenia strefy niebezpiecznej);
- Porażenie prądem elektrycznym (brak zabezpieczenia przewodów zasilających urządzenia mechaniczne przed uszkodzeniami mechanicznymi).



4. OZNAKOWANIE MIEJSCA BUDOWY:

- Teren budowy należy ogrodzić płotem zabezpieczającym przed wejściem osób postronnych i wyposażyć w tablicę informacyjną.
- Teren budowy oznakować tablicami ostrzegawczymi.
- Należy zainstalować oświetlenie placu budowy.

5. INSTRUKTAŻ PRACOWNIKÓW PRZED PRZYSTĄPIENIEM DO REALIZACJI ROBÓT SZCZEGÓLNIE NIEBEZPIECZNYCH:

- Przed rozpoczęciem robót należy obowiązkowo przeprowadzić ze wszystkimi pracownikami szkolenie stanowiskowe ze szczególnym uwzględnieniem:
 - zasad pracy przy obsłudze sprzętu zmechanizowanego,
 - zasad pracy przy użyciu elektronarzędzi,
 - zasad obsługi urządzeń elektrycznych,
 - stosowania środków ochrony osobistej.
- Prowadzenia kontroli odnośnie zgodności metod pracy z przepisami i stosowania środków ochrony osobistej.
- Kontrola posiadania aktualnych badań lekarskich zatrudnionych pracowników.
- Sprawdzanie kwalifikacji zatrudnionych pracowników.
- Projektowane zatrudnienie średnio 10-12 osób przez 12 miesięcy.

6. ŚRODKI TECHNICZNE I ORGANIZACYJNE ZAPOBIEGAJĄCE NIEBEZPIECZEŃSTWOM WYNIKAJACYM Z WYKONYWANIA ROBÓT BUDOWLANYCH:

Bezpośredni nadzór nad bezpieczeństwem i higieną pracy na stanowiskach pracy sprawują kierownik budowy (kierownik robót) oraz mistrz budowlany, stosownie do zakresu obowiązków.

PRZYCZYNY ORGANIZACYJNE POWSTAWANIA WYPADKÓW PRZY PRACY:

- Niewłaściwa ogólna organizacja pracy;
- Nieprawidłowy podział pracy lub rozplanowanie zadań;
- Niewłaściwe polecenia przełożonych;
- Brak nadzoru;
- Niewłaściwe przeszkolenie w zakresie bezpieczeństwa pracy i ergonomii;
- Niewłaściwe usytuowanie urządzeń na stanowiskach pracy;



- Nieodpowiednie przejścia i dojścia;
- Brak środków ochrony indywidualnej lub niewłaściwy ich dobór.

PRZYCZYNY TECHNICZNE POWSTAWANIA WYPADKÓW PRZY PRACY:

- Wady konstrukcyjne czynnika materialnego będące źródłem zagrożenia;
- Niewłaściwe urządzenia zabezpieczające;
- Brak środków ochrony zbiorowej lub niewłaściwy ich dobór;
- Niewłaściwa sygnalizacja zagrożeń;
- Niedotrzymanie wymaganych parametrów technicznych;
- Wady materiałowe czynnika materialnego;
- Niewłaściwa eksploatacja czynnika materialnego.

Osoba kierująca pracownikami jest zobowiązana:

- Organizować stanowiska pracy zgodnie z przepisami i zasadami bezpieczeństwa i higieny pracy.
- Organizować, przygotowywać i prowadzić prace, uwzględniając zabezpieczenie pracowników przed wypadkami przy pracy, chorobami zawodowymi i innymi chorobami związanymi z warunkami środowiska pracy.
- Dbać o bezpieczny i higieniczny stan pomieszczeń pracy i wyposażenia technicznego a także o sprawność środków ochrony zbiorowej i ich stosowania zgodnie z przeznaczeniem.

Kierownik budowy powinien podjąć stosowne środki profilaktyczne mające na celu :

- Zapewnić organizację pracy i stanowisk pracy w sposób zabezpieczający pracowników przed zagrożeniami wypadkowymi oraz oddziaływaniem czynników szkodliwych i uciążliwych.
- Zapewnić likwidację zagrożeń dla zdrowia i życia pracowników głównie przez stosowanie technologii, materiałów i substancji niepowodujących takich zagrożeń.

W razie stwierdzenia bezpośredniego zagrożenia dla życia lub zdrowia pracowników osoba kierująca pracownikami obowiązana jest do niezwłocznego wstrzymania prac i podjęcia działań w celu usunięcia tego zagrożenia.

Pracownicy zatrudnieni na budowie powinni być wyposażeni w środki ochrony indywidualnej oraz odzież i obuwie robocze, zgodnie z tabelą norm



przydziału środków ochrony indywidualnej oraz odzieży i obuwia opracowaną przez pracodawcę.

Środki ochrony indywidualnej w zakresie ochrony zdrowia i bezpieczeństwa użytkowników tych środków powinny zapewniać wystarczającą ochronę przed występującymi zagrożeniami (np. upadek z wysokości, uszkodzenie głowy, twarzy, wzroku, słuchu).

Kierownik budowy obowiązany jest informować pracowników o sposobach posługiwania się tymi środkami

7. PODSTAWA PRAWNA OPRACOWANIA:

- Rozporządzenie Ministra Infrastruktury z dnia 23 czerwca 2003 r. w sprawie informacji dotyczącej bezpieczeństwa i ochrony zdrowia oraz planu bezpieczeństwa i ochrony zdrowia (Dz. U. Nr 120, poz. 1126);
- Art. 21a ust. 4 ustawy z dnia 7 lipca 1994 r. – Prawo budowlane (Dz. U. z 1994 Nr 89 poz. 414 z późn. zm.), tekst jednolity Dz. U. z 2019 r. poz. 1186;
- Rozporządzenie Ministra Infrastruktury z dnia 6 lutego 2003 r. w sprawie bezpieczeństwa i higieny pracy podczas wykonywania robót budowlanych (Dz. U. z 2003 r. Nr 47 poz. 401);
- Rozporządzenie Ministra Gospodarki i Pracy z dnia 27 lipca 2004 r. w sprawie szkolenia w dziedzinie bezpieczeństwa i higieny pracy (Dz. U. 2004 Nr 180 poz. 1860 z późn. zm. z 2019 r. poz. 1099);
- Rozporządzenie Ministra Pracy i Polityki Socjalnej z dnia 26 września 1997 r. w sprawie ogólnych przepisów bezpieczeństwa i higieny pracy (Dz. U. z 2003 r. Nr 169 poz. 1650 z późn. zm.).

Opracował:

mgr inż. arch. Zbigniew Antczak

mgr inż. arch. Zbigniew Antczak
Uprawnienia budowlane do projektowania
i kierowania robotami budowlanymi bez
ograniczeń w specjalności architektonicznej.
Nr ewid. 70/89/Pw
WKP/BO/0077/01, WP-0378

