


MAPA DO CELÓW PROJEKTOWYCH
SKALA 1:500

Województwo: kujawsko-pomorskie [04]
Powiat: Mogileński [0409]
Jednostka ewidencyjna: Strzelno-miasto [040904_4]
Obręb: Strzelno [0001]
Arkusz: 4
Działka: 226/3

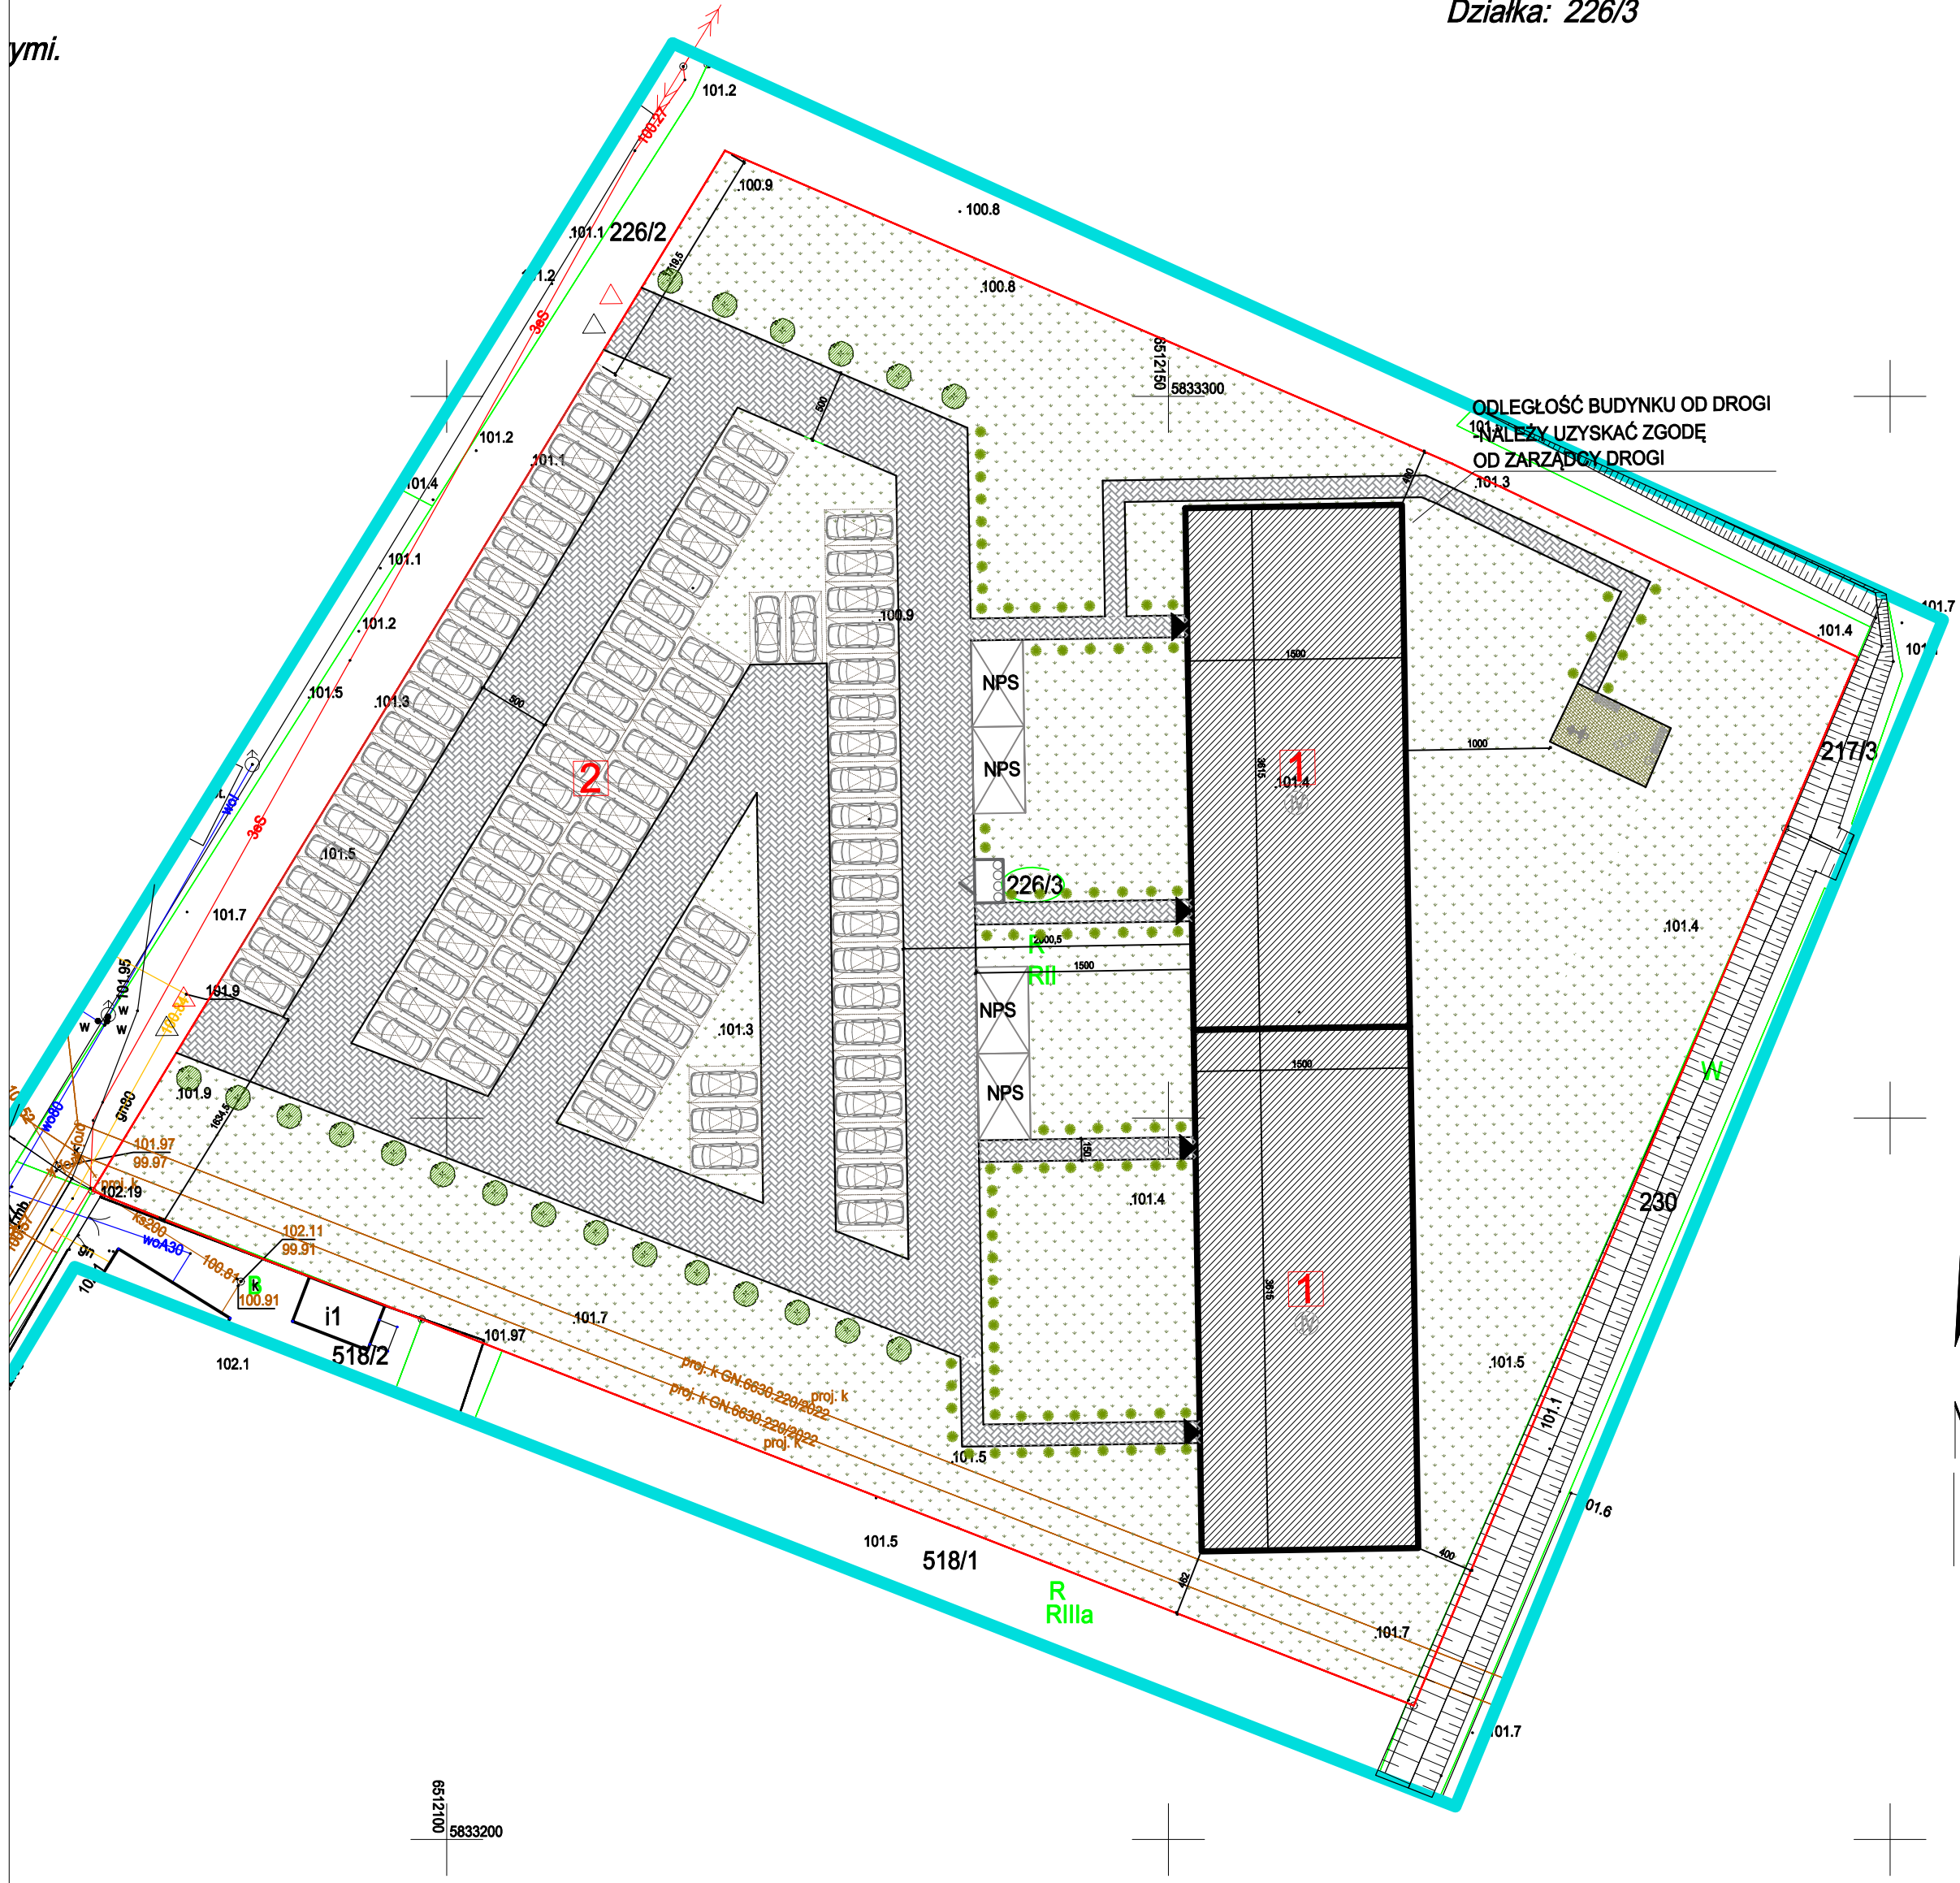

ZESTAWIENIE POWIERZCHNI

Wskaźniki	powierzchnia w m2
Powierzchnia terenu (100%)	7494,64 m2
Powierzchnia zabudowy (pow. proj. obiektów + wiaty śmietnikowa (%))	1090,20m2 14,55%
Powierzchnia użytkowa mieszkalna	3261,00 m2
Pow. utwardzeń - powierzchnia dróg	1298,70 m2
Pow. utwardzeń - powierzchnia miejsc parkingowych z kostki	1161,40 m2
Powierzchnia chodników	180,80 m2
Pow. utwardzeń - powierzchnia placu rekreacyjnego (50%)	16,20 m2 (50% pow. biol. czynnej - geokrata)
Powierzchnia biologicznie czynna (%) (trawa, 50 % pow. placu rekreacyjnego)	3747,34 m2 50,00 %



PROJEKT
ZAGOSPODAROWANIA
TERENU

- LEGENDA:**
- OBZAR OPRACOWYWANEJ DZIAŁKI
 - PROJ. UTWARDZENIE- CHODNIKI I DROGA WEWNĘTRZNA -KOSTKA BETONOWA SZARA
 - TEREN ZIELONY-TRAWA
 - TEREN REKREACYJNY - GEOKRATA (50 %)
 - WEJŚCIE DO BUDYNKU
 - WEJŚCIE NA DZIAŁKĘ
 - WJAZD NA DZIAŁKĘ
 - PROJ. LICZBA KONDYGNACJI NADZIEMNYCH
 - PROJ. MIEJSCE GROMADZENIA ODPADÓW STAŁYCH
 - PROJ. NASADZENIA-DRZEWA
 - PROJ. NASADZENIA- KRZEWY
 - PROJ. MIEJSCE PARKINGOWE 2,5x5m
 - PROJ. MIEJSCE PARKINGOWE DLA NPS 3,8x6
 - NUMER DZIAŁKI
 - 1 BUDYNEK MIESZKALNY WIELORODZINNY 1
 - 2 PARKING - ŁĄCZNIE 90 MIEJSC POSTOJOWYCH
 - 1,5 MP= 1 PROJEKTOWANE MIESZKANIE
 - MAŁA ARCHITEKTURA:
 - STÓŁ DO GRY W SZACHY
 - ŁAWKA ZE ŚMIETNIKIEM
 - ORBITREK

TEMAT INWESTYCJI	Budowa dwóch budynków wielorodzinnych mieszkalnych wraz z zagospodarowaniem terenu i infrastrukturą techniczną w Strzelnie na działce nr 226/3		
LOKALIZACJA	Strzelno, działka 226/3; obręb 0001; powiat mogileński, woj. kujawsko-pomorskie, iden. działki 040904_4		
INWESTOR	Spółeczna Inicjatywa Mieszkaniowa "KZN-Bydgosk" Sp. z o.o. ul. Studzenna 12/14 lok.22, 88-100 Inowrocław		
STADIUM	PROJEKT KONCEPCYJNY		
JEDNOSTKA PROJEKTOWA PROWADZĄCA	Archenika Sp. z o.o. ul. Kolejowa 8 61-413 Poznań tel.: +48 604 080 981; +48 602 881 331 biuro@archenika.pl www.archenika.pl		
FUNKCJA ARCHITEKTURA	IMIĘ I NAZWISKO	NR UPR. W SPEC.	PODPIS
PROJEKTOWAŁ	mgr inż. arch. Monika Jasieńska	WP-01AOKK0Uj6B252009 w specjalności architektonicznej nr listy WP-0717	
SPRAWDZAŁ	mgr inż. arch. Joanna Skrzypczak	WP-01AOKK0Uj6B252009 w specjalności architektonicznej nr listy WP-0778	
TREŚĆ RYS.			SKALA
PLAN ZAGOSPODAROWANIA TERENU			
DATA BRANŻA	MARZEC 2023 NR REWIZJI	NR KONTRAKTU NR RYSUNKU	307 PZT.01
Rysunek stanowi własność Archenika Sp. z o.o. i nie może być kopiowany, rozpowszechniany, modyfikowany, i udostępniany osobom trzecim bez wcześniejszej pisemnej zgody właściciela.			