


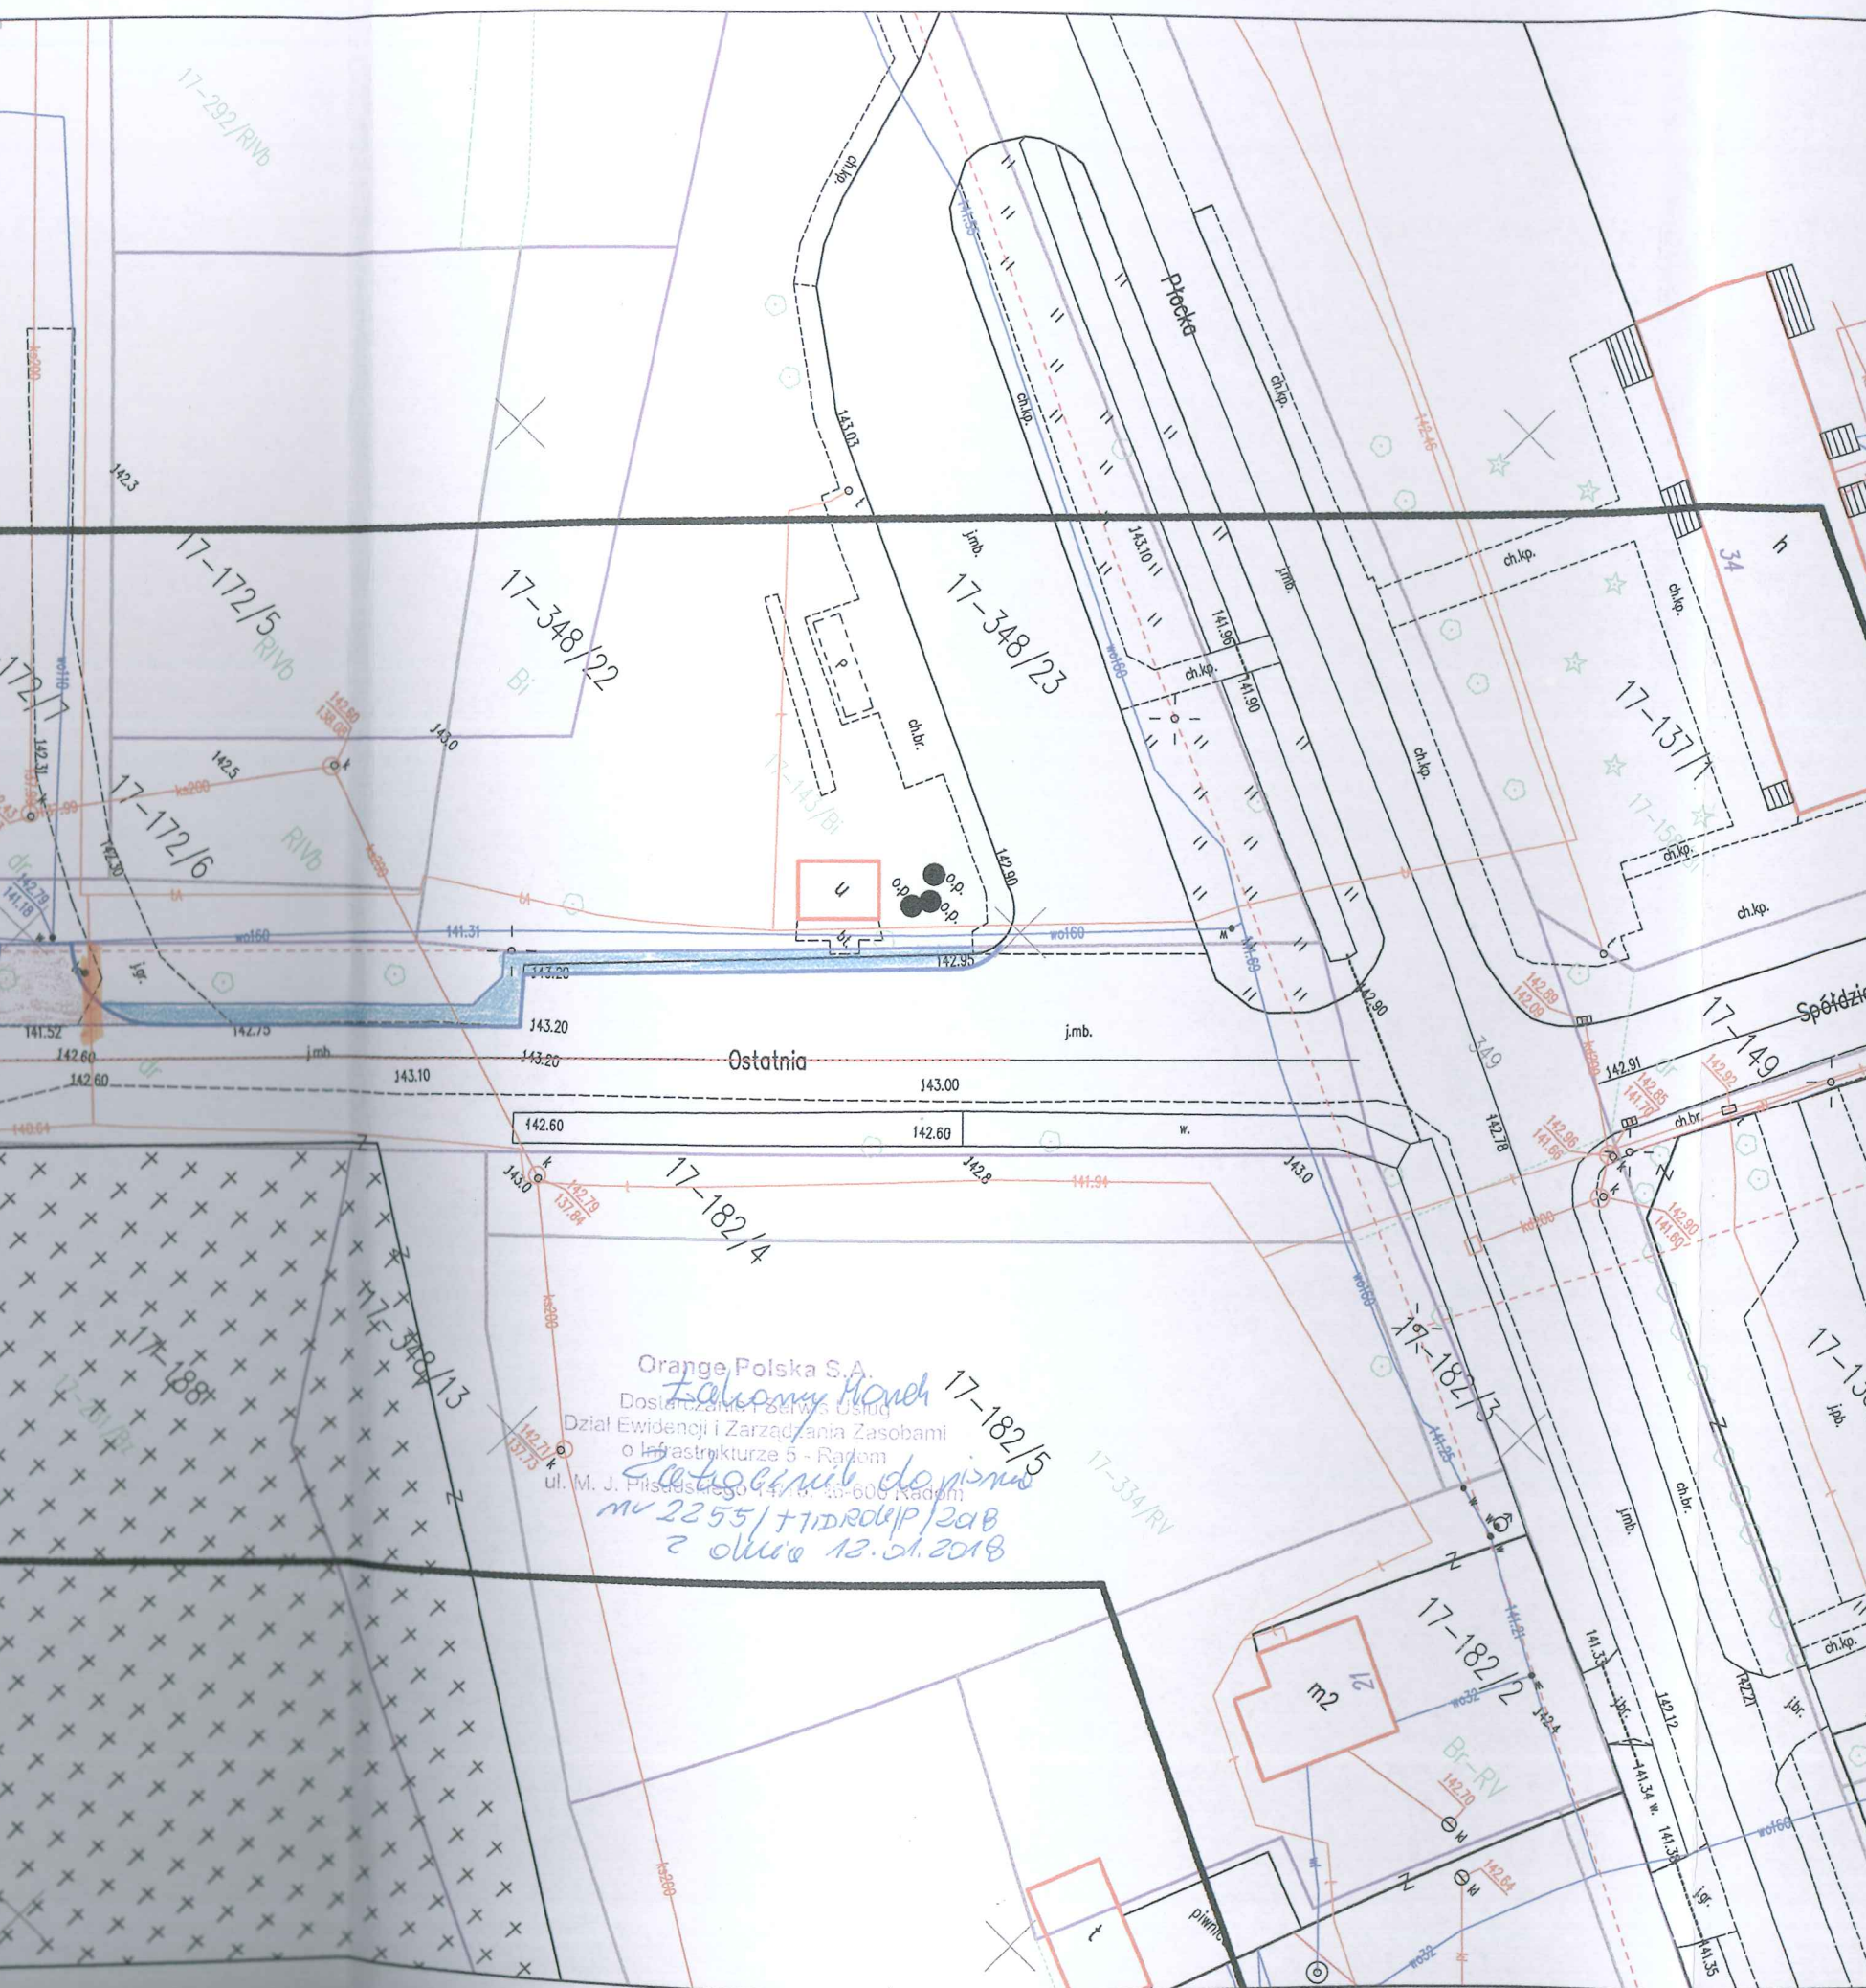

Legenda:

Elementy istniejące:

- Zakres mapy do celów projektowych
- 87/5 Numer działki ewidencyjnej
- Granica działki ewidencyjnej
- Kontur klasyfikacyjny użytku
- Użytek opis
- Skarpa
- Drzewa liściaste pomierzone
- Drzewa iglaste pomierzone
- Istniejąca krawędź jezdni
- Jezdnia asfaltowa
- Brama w ogrodzeniu
- Budynek mieszkalny
- Garaż
- Uzbrojenie:
 - Sieć wodociągowa
 - Sieć energetyczna niskiego napięcia
 - Sieć telekomunikacyjna

Elementy projektowane:

Projekt drogowy:

- granica pasa drogowego
- krawężnik betonowy
- obrzeże betonowe
- oś jezdni

INWESTOR : POWIAT PŁOCKI - ZARZĄD DRÓG
POWIATOWYCH W PŁOCKU
UL. BIELSKA 59
09-400 PŁOCK

BIURO PROJEKTOWE:
ROAD GROUP PIOTR GRYSZPANOWICZ
09-410 Nowe Gulczewo, ul. Przesmyk 25
tel. 606-296-200

BRANŻA DROGOWA :

mgr inż. Piotr Gryspanowicz
upr. nr MAZ/0095/9000/09

/PODPIS/


INWESTYCJA :
BUDOWA CHODNIKA W CIĄGU DROGI POWIATOWEJ NR
2942W RADZANOWO - SZCZYTNO - MIJAKOWO ORAZ W
CIĄGU DRÓG POWIATOWYCH NR 2935W ROGOZINO -
BLICHOWO - BULKOWO I NR 2944W RADZANOWO -
BODZANÓW


NAZWA RYSUNKU : PLAN ZAGOSPODAROWANIA TERENU


SKALA:
1:500


DATA :
GRUDZIEŃ 2017

NR RYSUNKU :
2.1

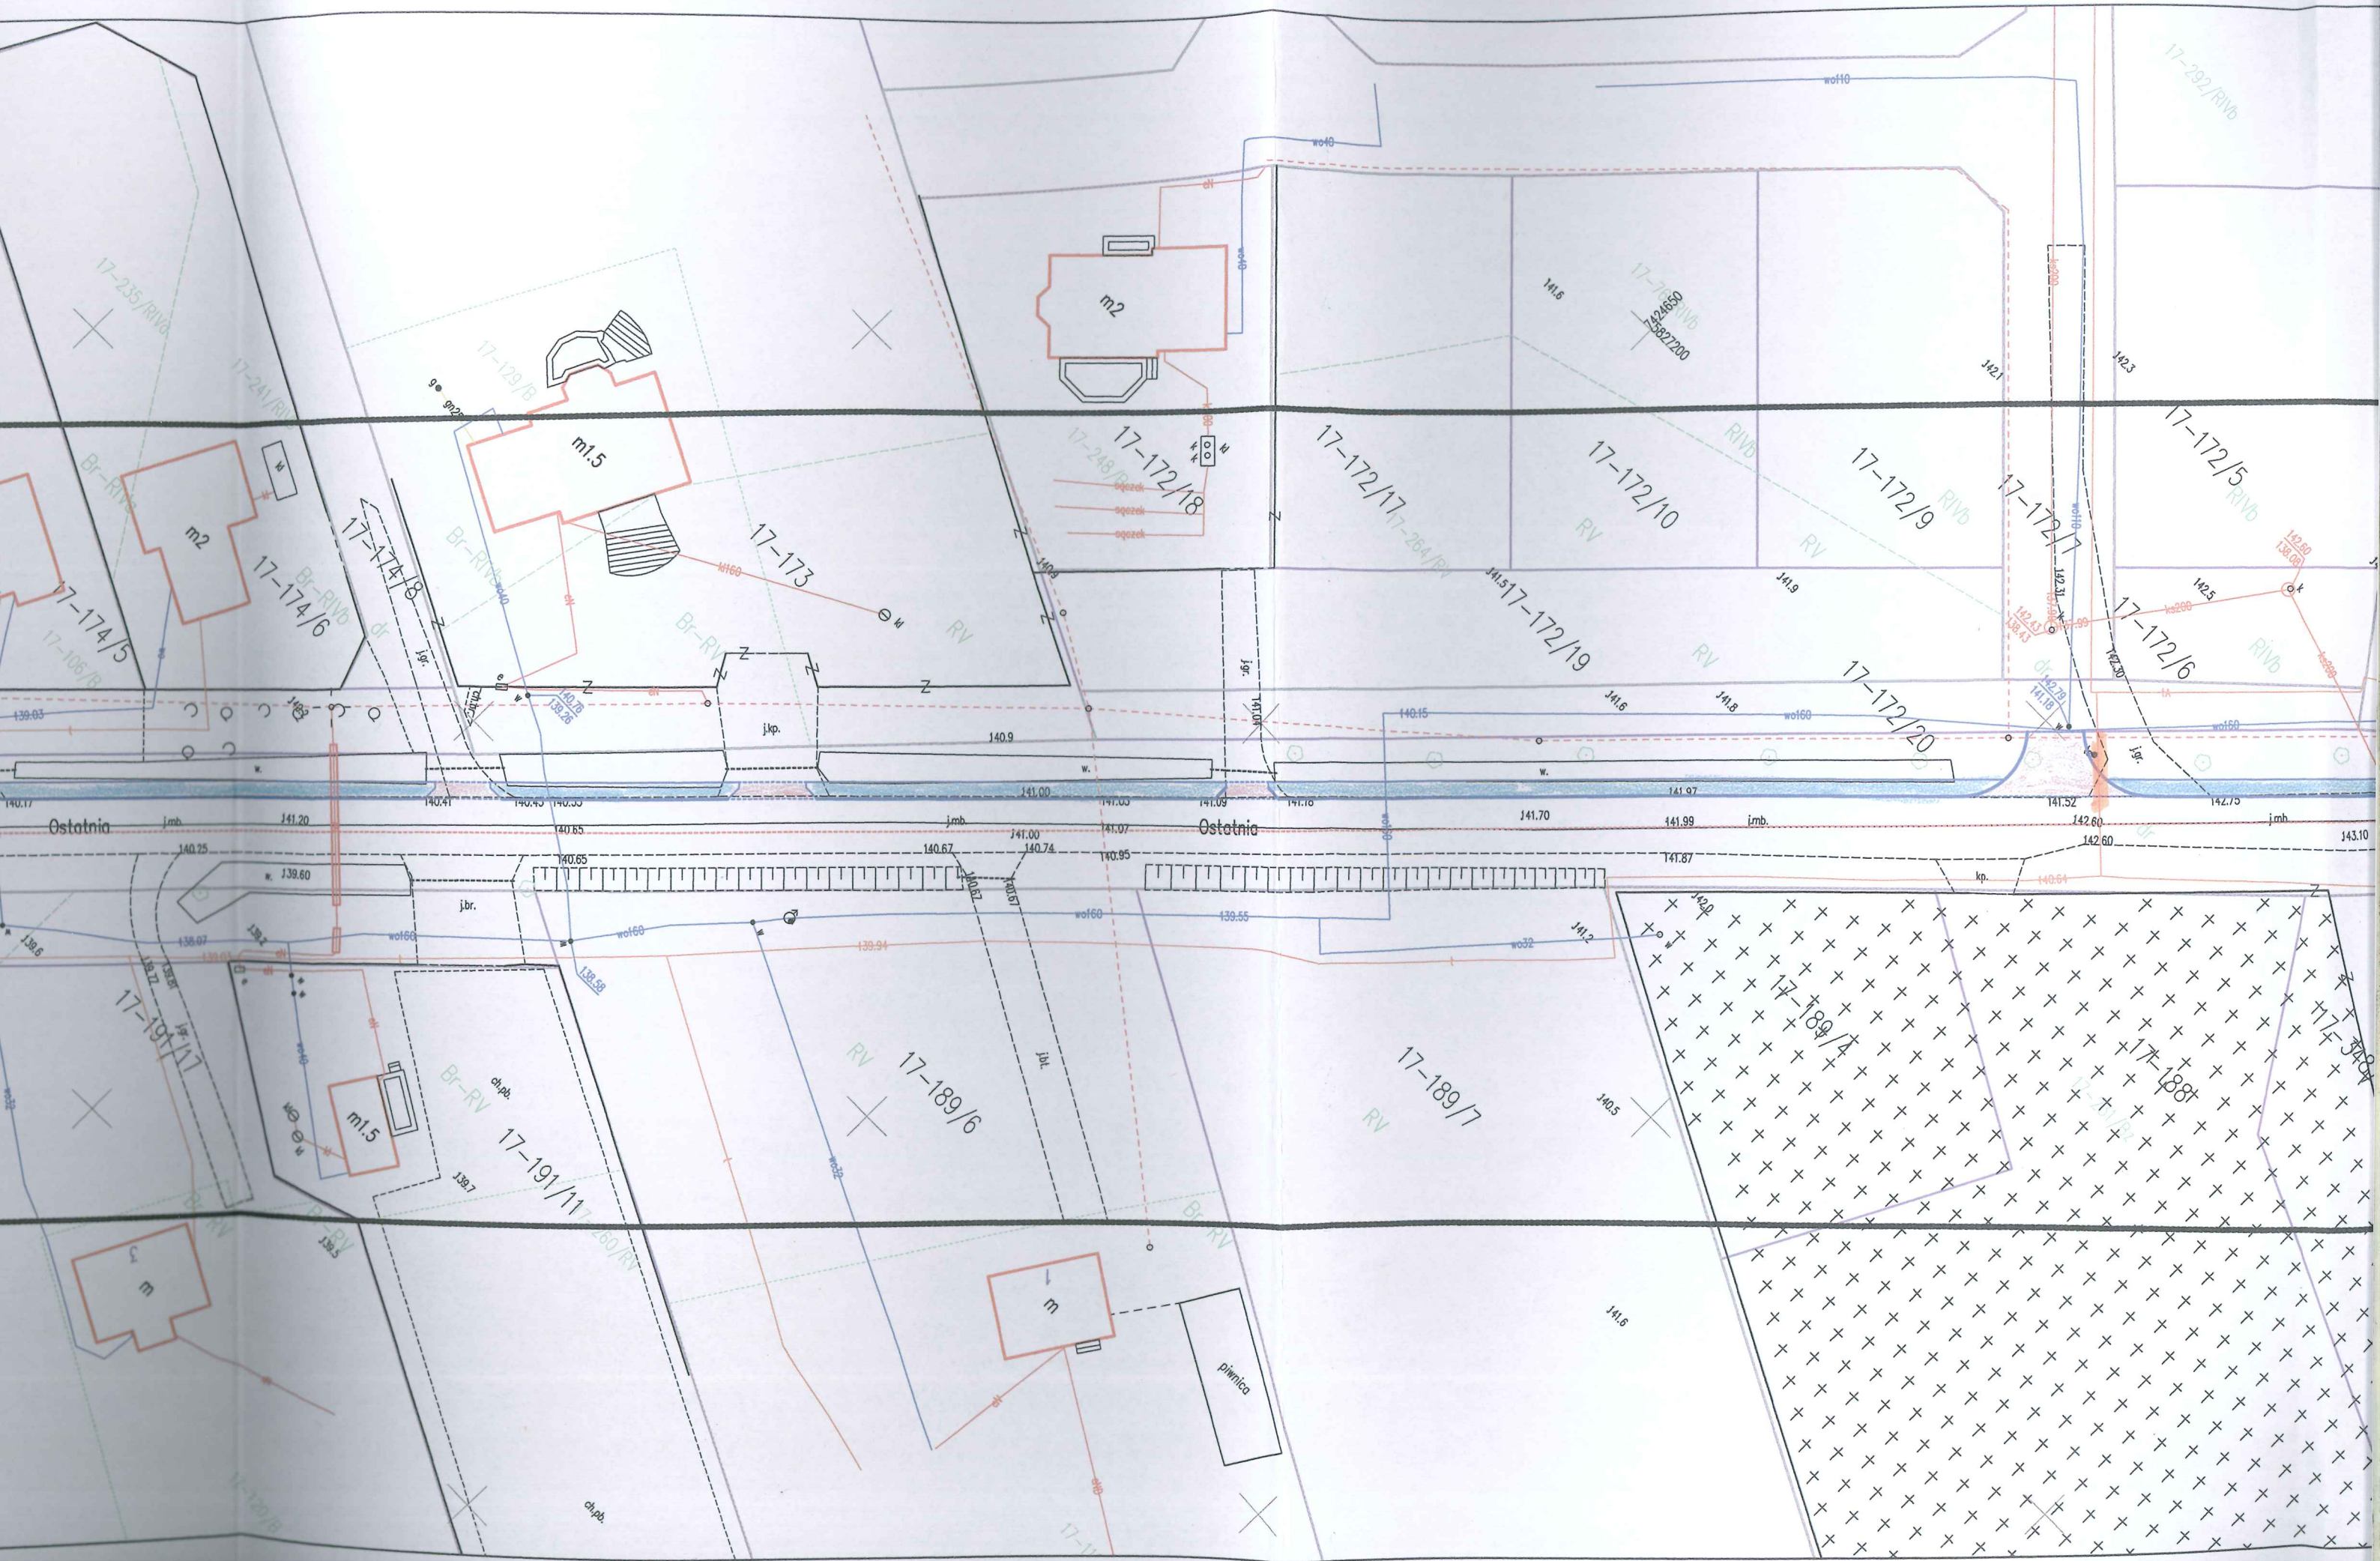

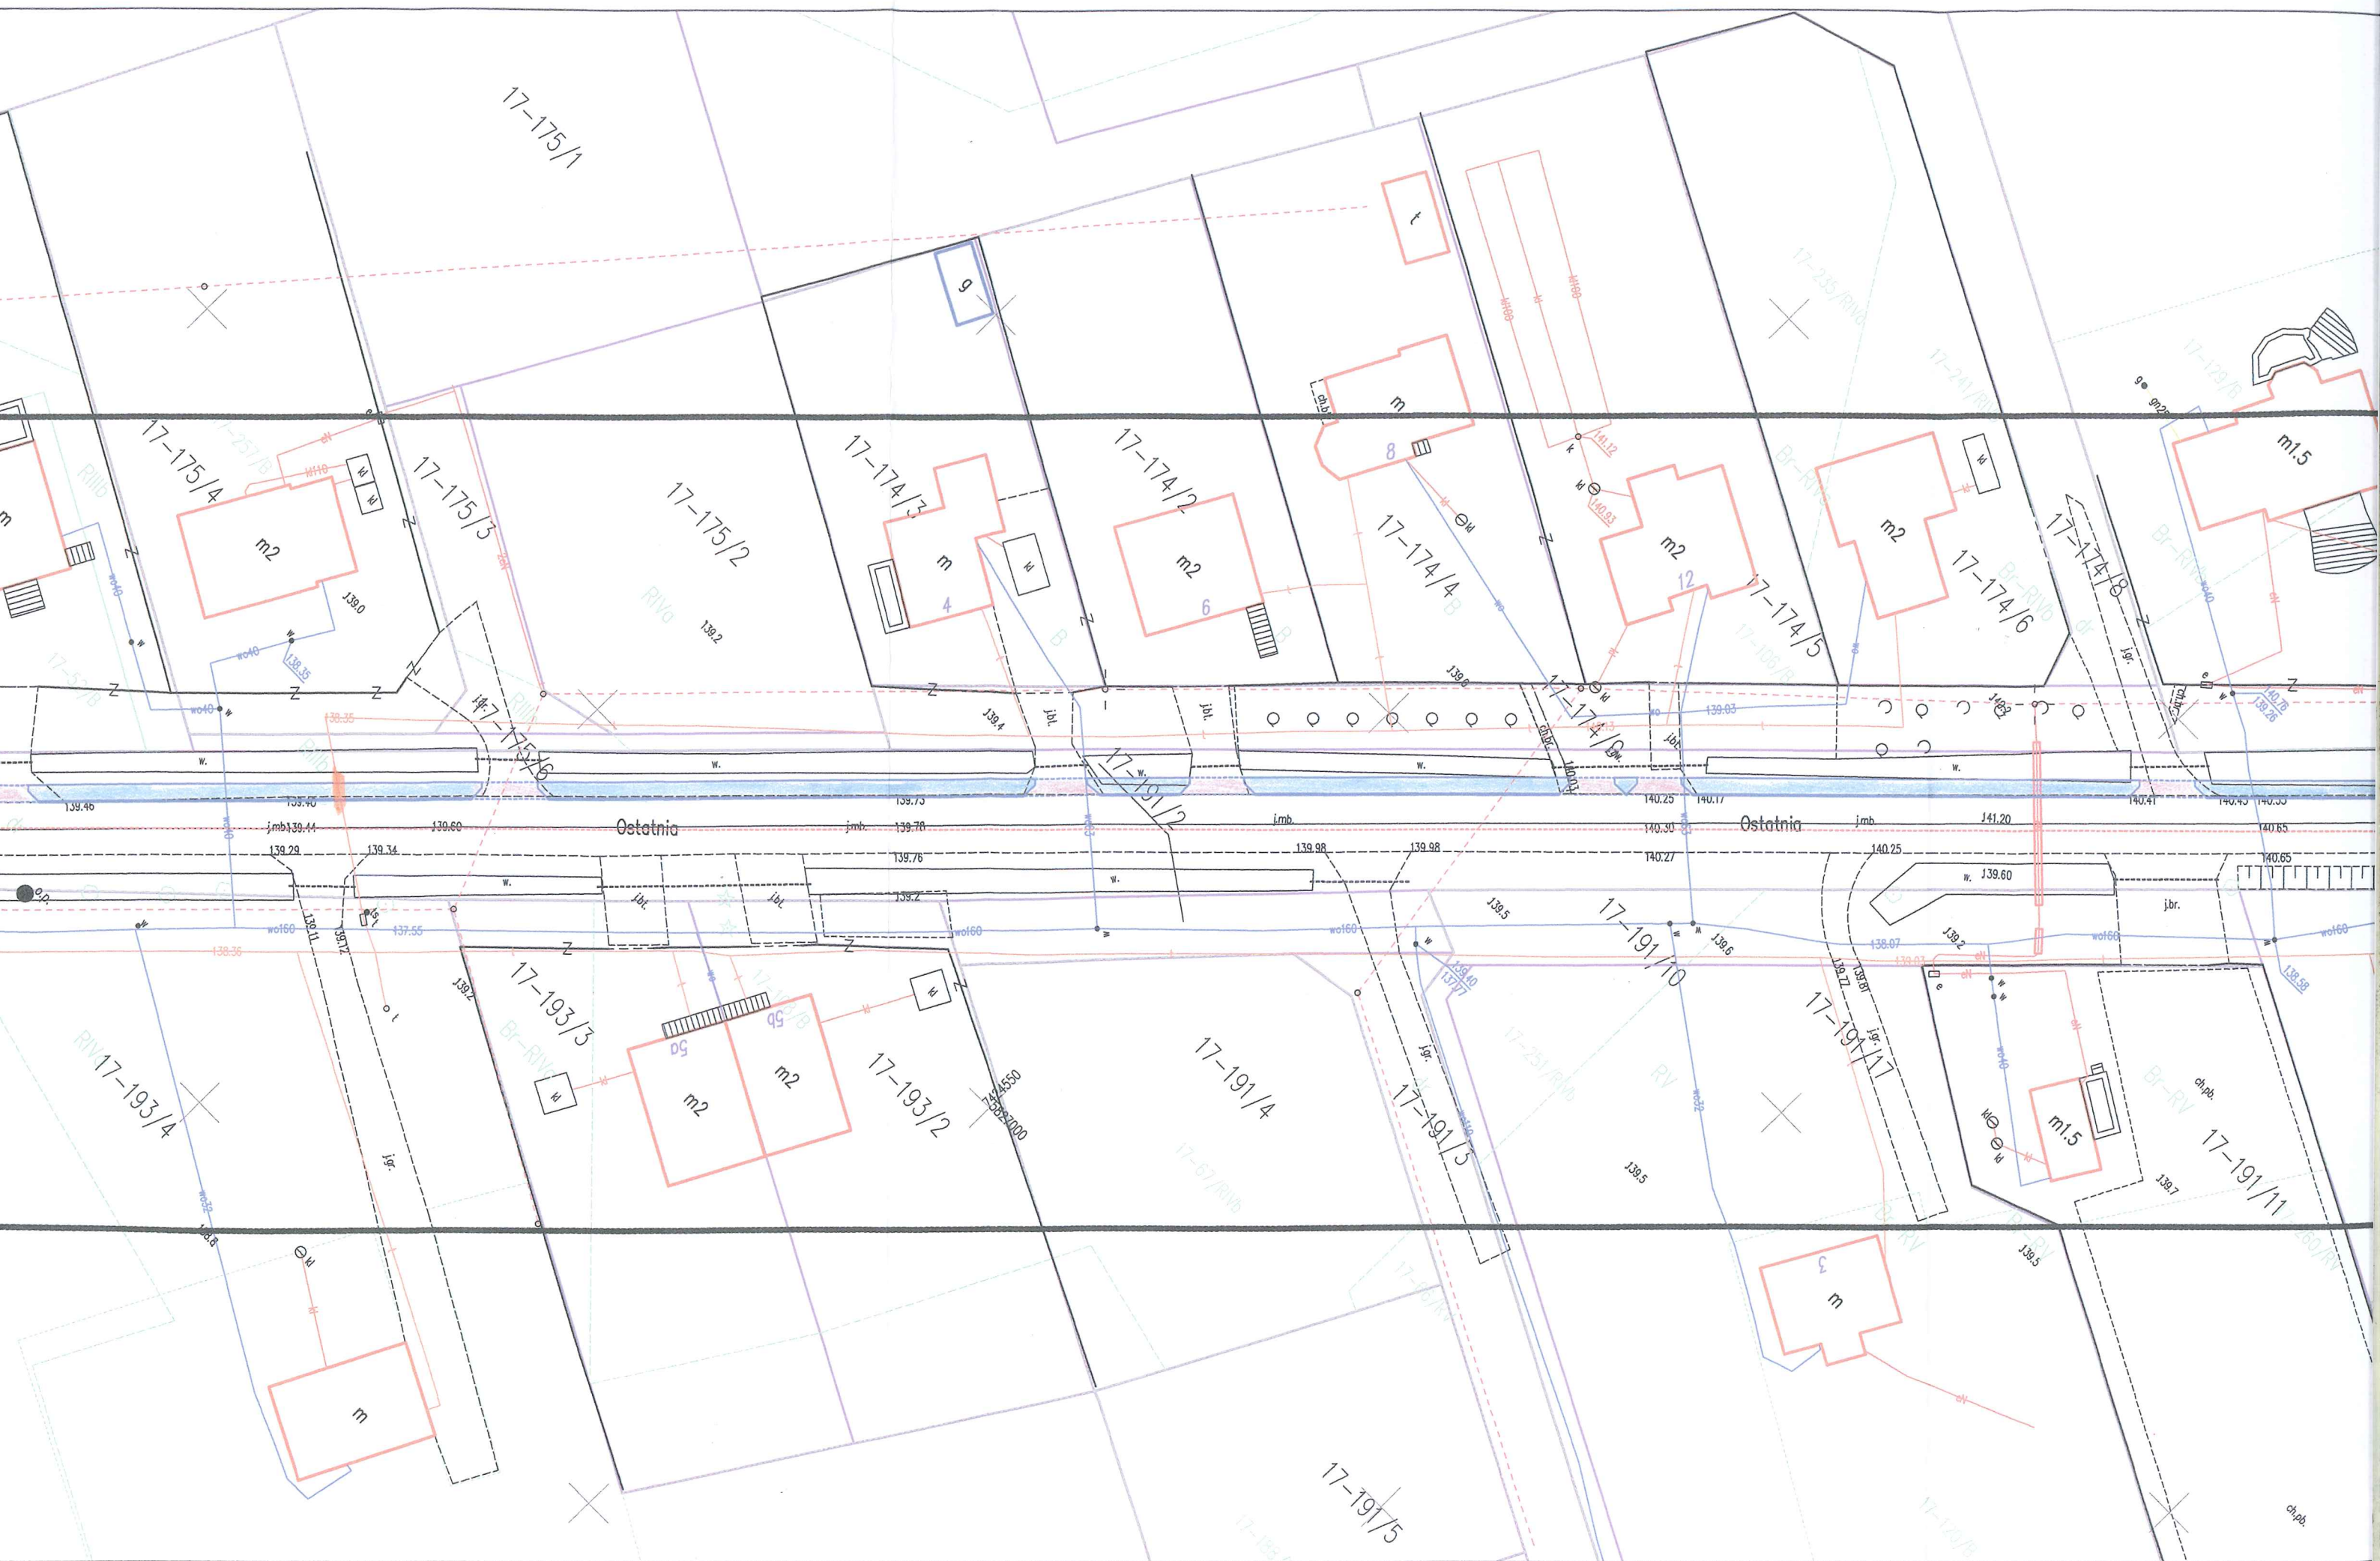

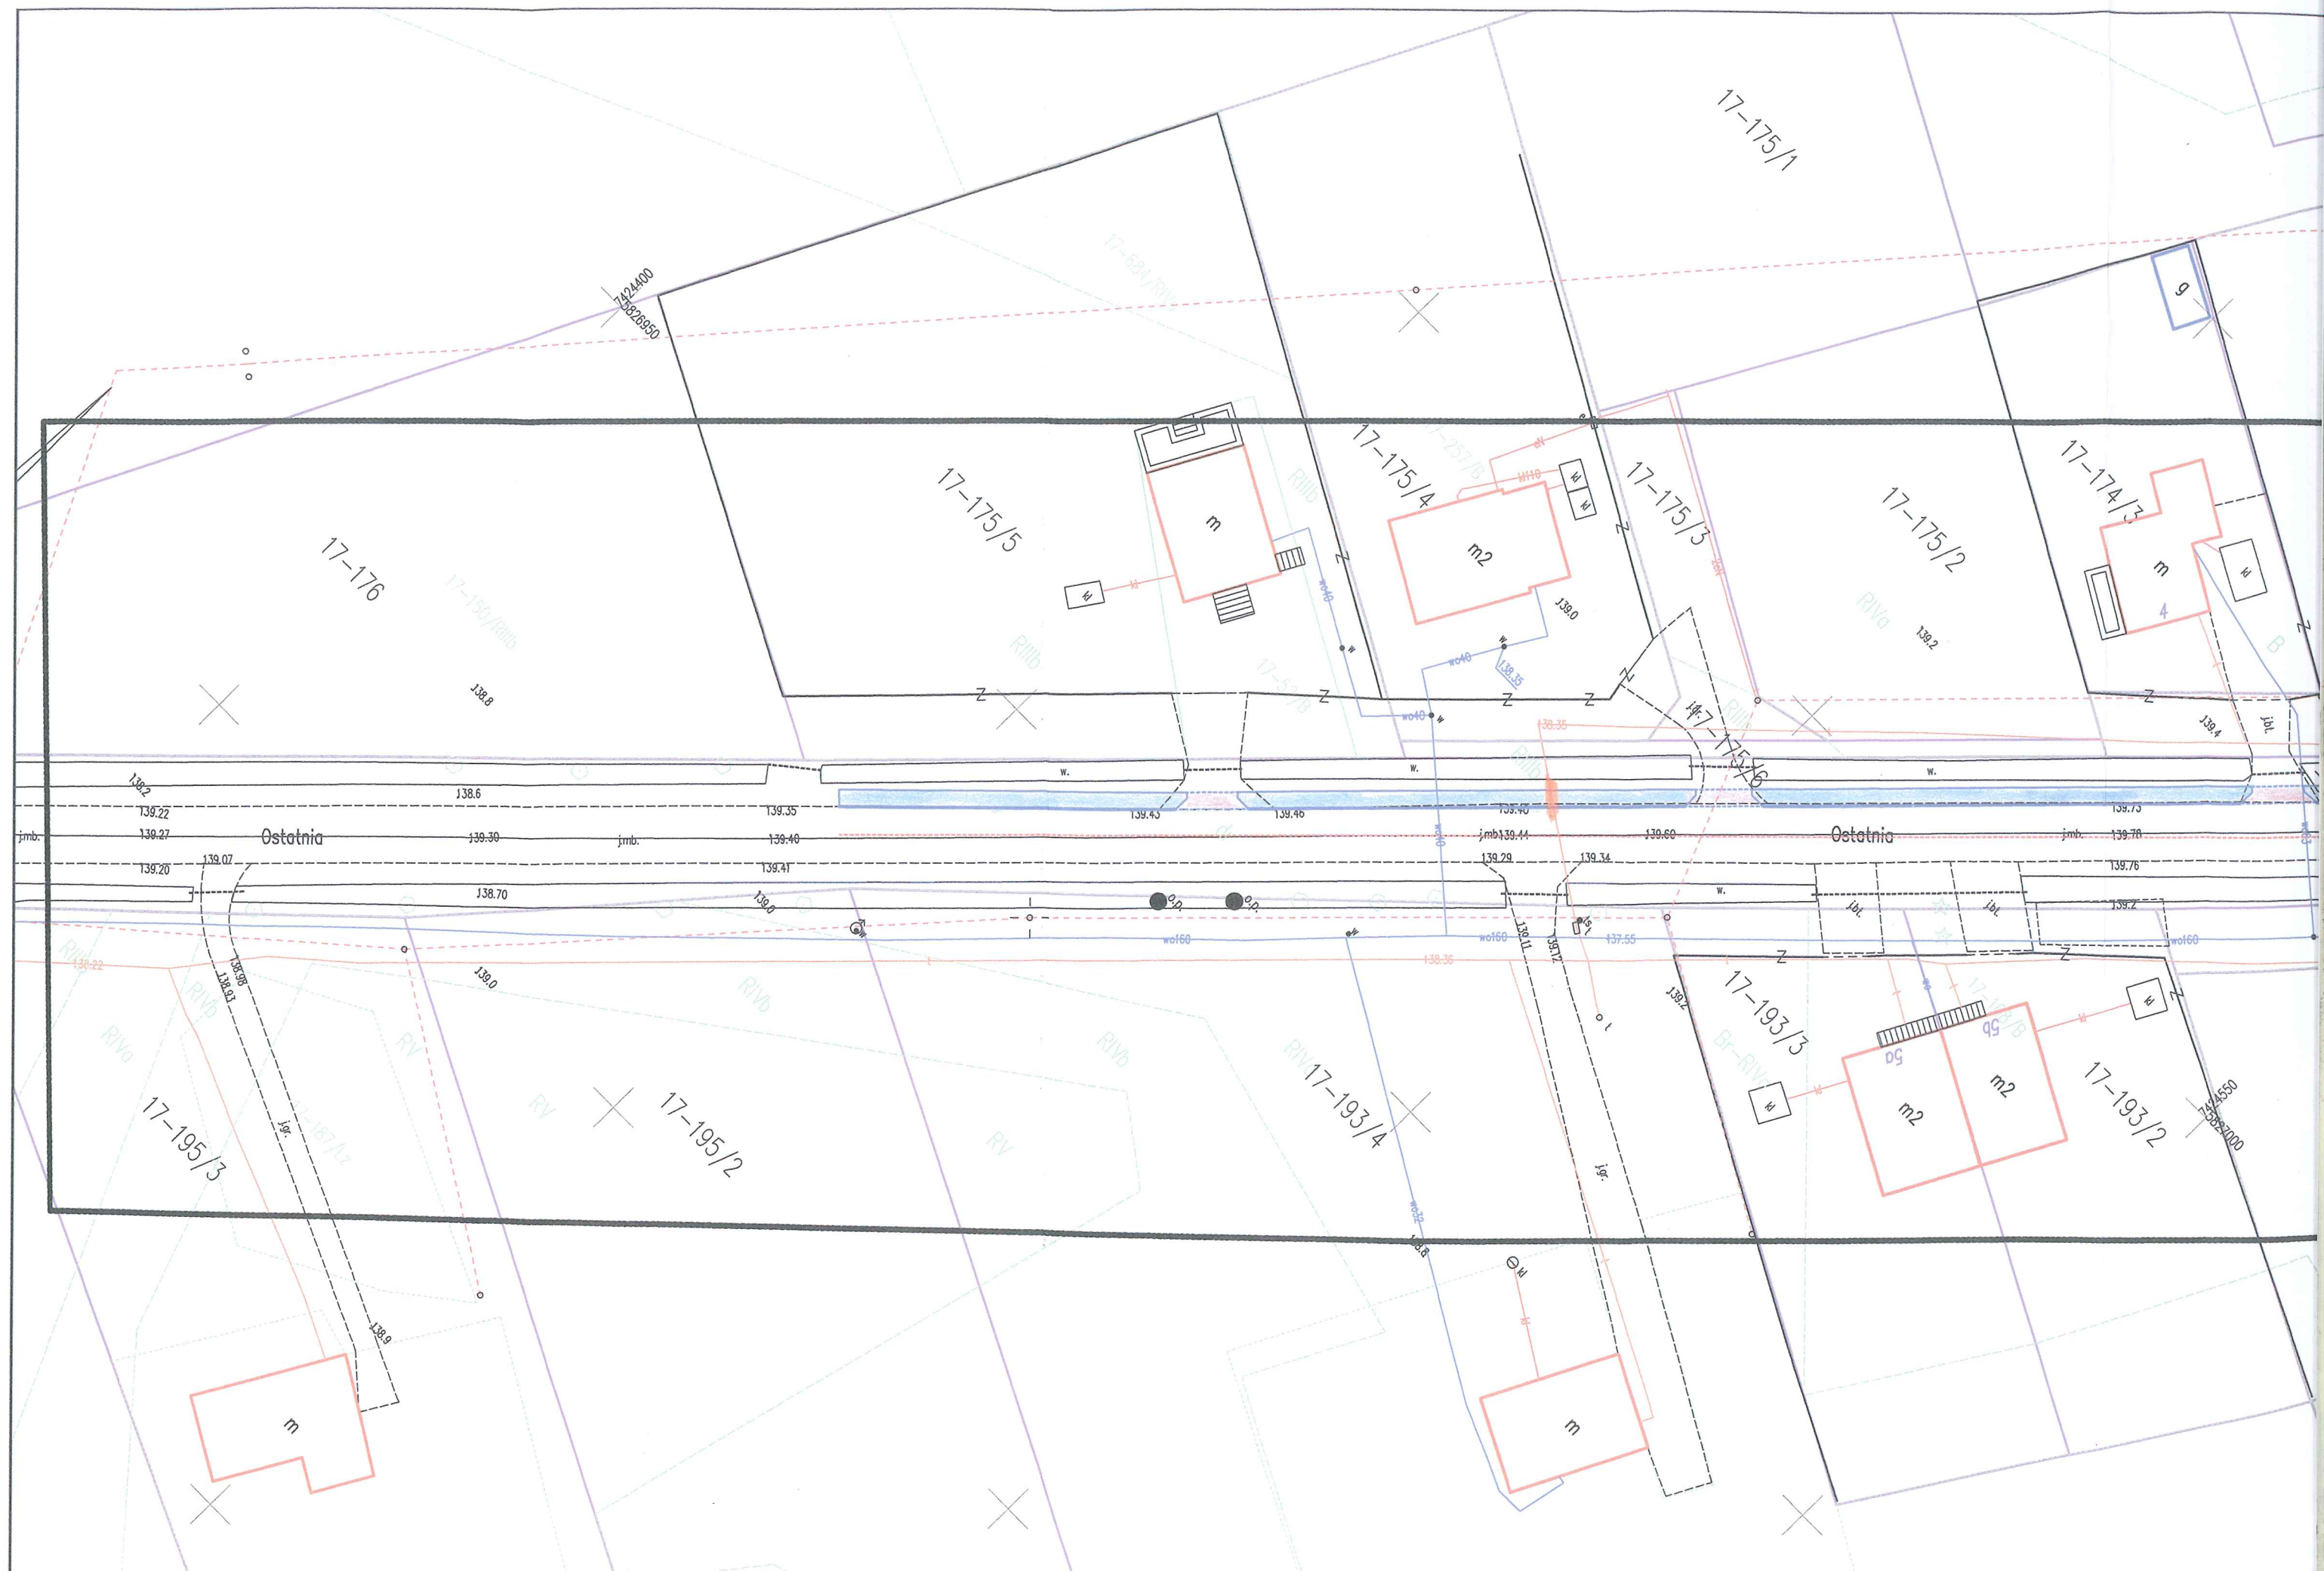

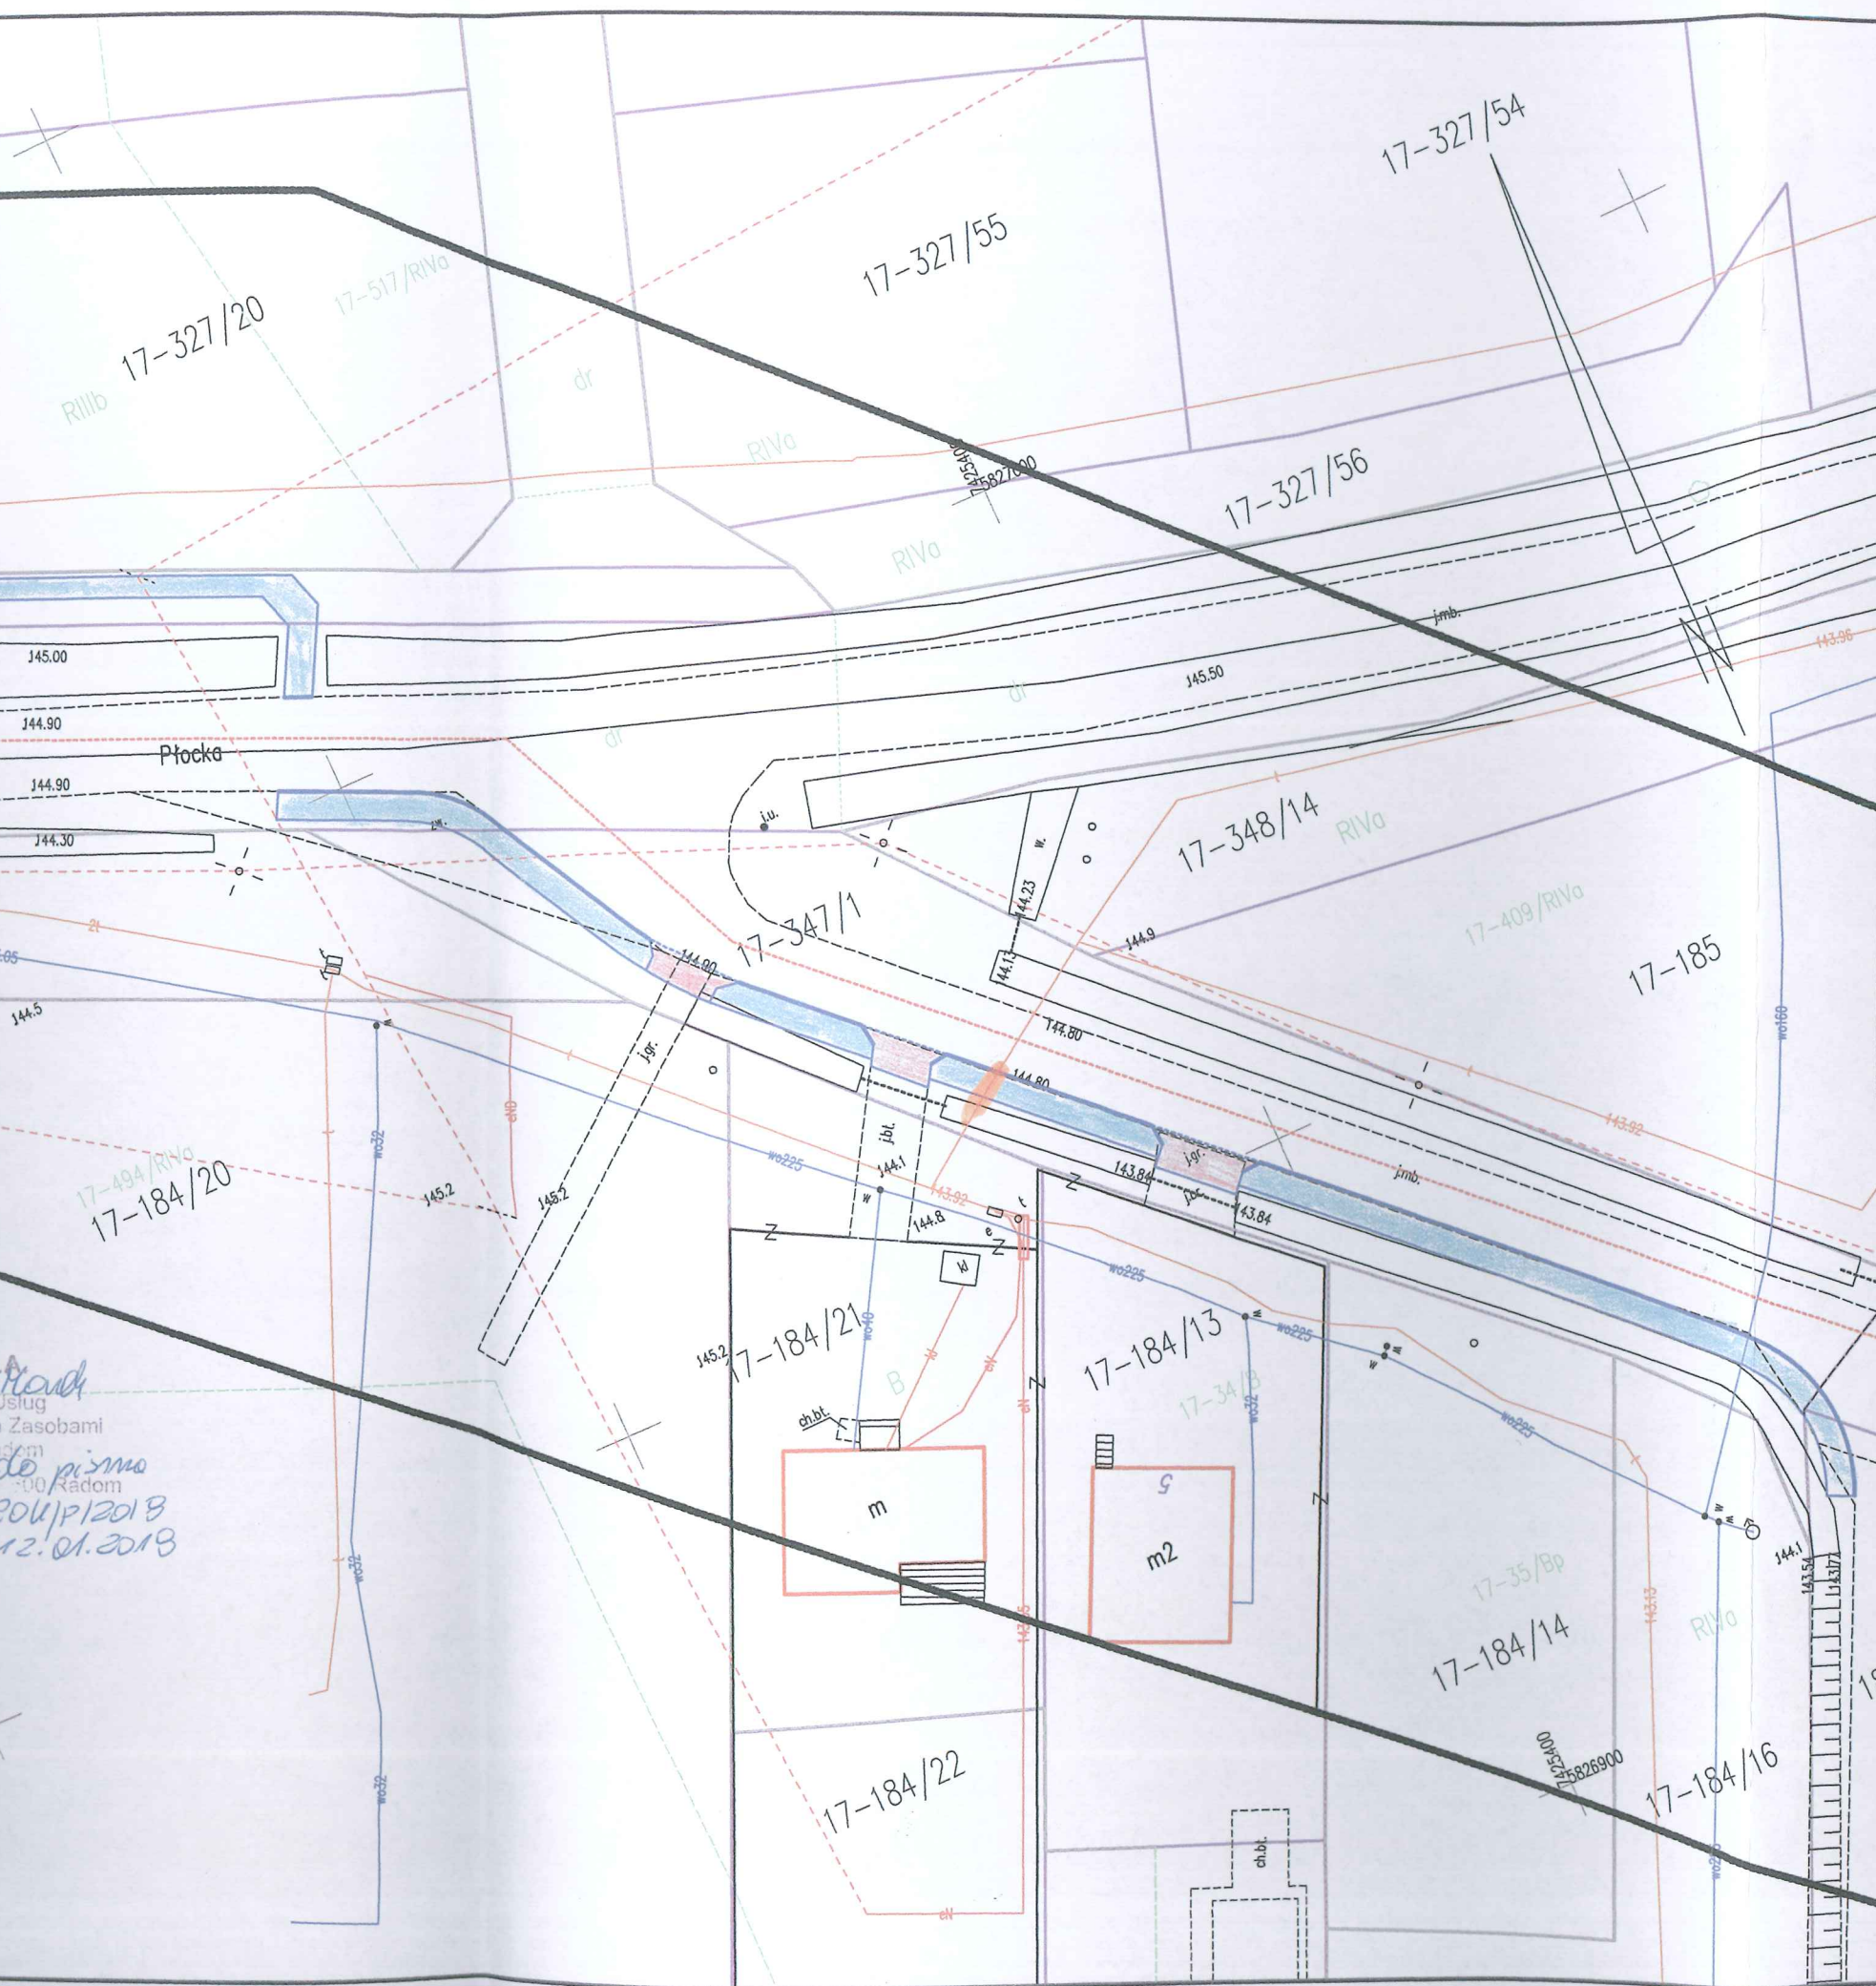

Legenda:

Elementy istniejące:

- Zakres mapy do celów projektowych
- 87/5 Numer działki ewidencyjnej
- Granica działki ewidencyjnej
- PsM Kontur klasyfikacyjny użytku
- Br Użytek opis
- Skarpa
- Drzewa liściaste pomierzone
- Drzewa iglaste pomierzone
- Istniejąca krawędź jezdni
- JmZ Jezdnia asfaltowa
- Brama w ogrodzeniu
- m Budynek mieszkalny
- g Garaż
- Uzbrojenie:
 - Sieć wodociągowa
 - Sieć energetyczna niskiego napięcia
 - Sieć telekomunikacyjna

Elementy projektowane:

Projekt drogowy:

- granica pasa drogowego
- krawężnik betonowy
- obrzeże betonowe
- oś jezdni

INWESTOR : POWIAT PŁOCKI - ZARZĄD DRÓG
POWIATOWYCH W PŁOCKU
UL. BIELSKA 59
09-400 PŁOCK

BIURO PROJEKTOWE:
ROAD GROUP PIOTR GRYSZPANOWICZ
09-410 Nowe Gulczewo, ul. Przesmyk 25
tel. 606-296-200

BRANŻA DROGOWA :
mgr inż. Piotr Gryspanowicz
upr. nr MAZ/0095/9000/09

PODPIS


INWESTYCJA :
BUDOWA CHODNIKA W CIĄGU DROGI POWIATOWEJ NR 2942W RADZANOWO - SZCZYTNO - MIJAKOWO ORAZ W CIĄGU DRÓG POWIATOWYCH NR 2935W ROGOZINO - Blichowo - Bulkowo I NR 2944W RADZANOWO - BODZANÓW

NAZWA RYSUNKU : PLAN ZAGOSPODAROWANIA TERENU

SKALA:
1:500

DATA :
GRUDZIEŃ 2017

NR RYSUNKU :
2.2

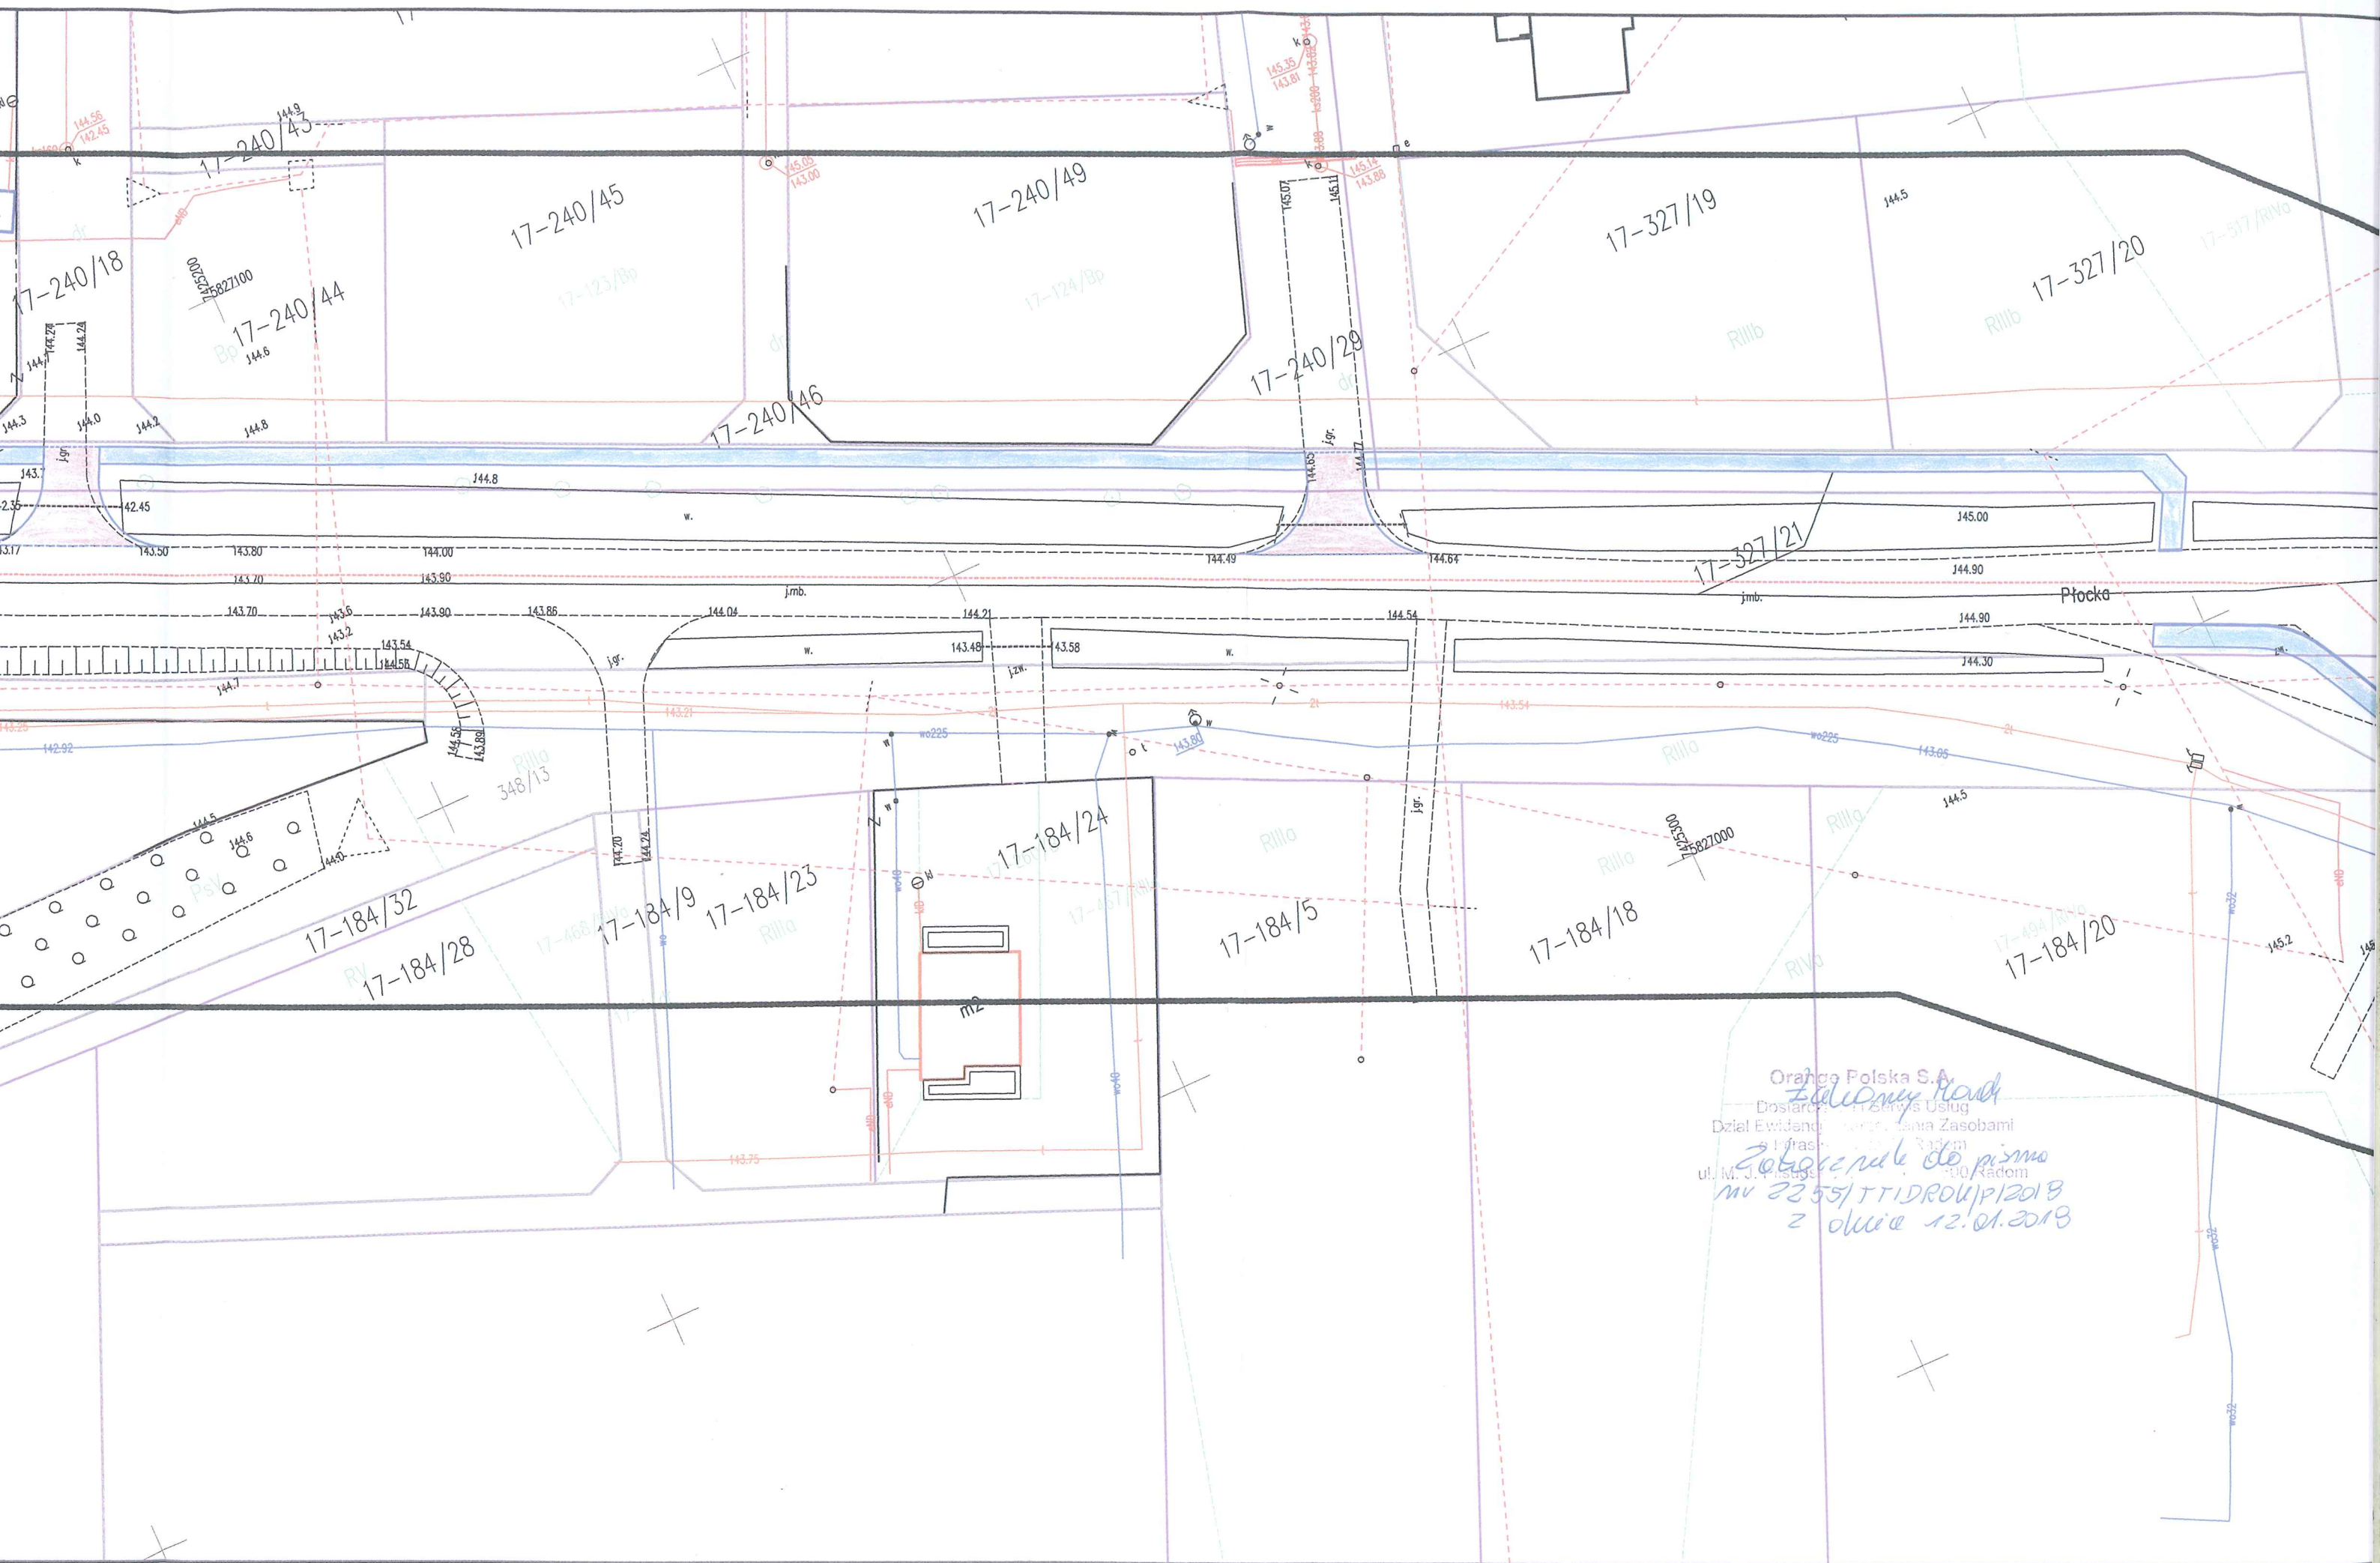

Orange Polska S.A.
Zakład Usług
Dział Ewidencji i Zarządzania Zasobami
ul. M. J. Piłsudskiego 100, Radom
Zobowiązanie do pisma
nr 2255/TTIDROU/P/2018
z dnia 12.01.2013

