



Zarząd Dróg Powiatowych w Płocku

ul. Bielska 59, 09-400 Płock

tel.: 24 267 68 39

fax.: 24 267 68 81

www.zdpplock.pl

e-mail: sekretariat@zdpplock.pl

ZDP.T.420-29/5/2017

Płock dnia 16 marca 2018 roku

Pan Piotr Gryspanowicz
ROAD GROUP Piotr Gryspanowicz
ul. Przesmyk 25
09-410 Nowe Gulczewo

dotyczy: umowy nr 291/69/2017 z dnia 06 listopada 2017 roku na opracowanie dokumentacji projektowej dla zadania: „Budowa chodnika w ciągu drogi powiatowej nr 2942W Radzanowo – Szczytno – Mijkowo oraz w ciągu dróg powiatowych nr 2935W Rogozino – Blichowo – Bulkowo i nr 2944W Radzanowo – Bodzanów”


Po zapoznaniu się ze złożonymi w dniu 15 lutego 2018 roku, uzupełnionymi w dniu 15 marca 2018 roku, rysunkami projektu zagospodarowania terenu i przekrojów normalnych dla zadania pn.: „Budowa chodnika w ciągu drogi powiatowej nr 2942W Radzanowo – Szczytno – Mijkowo oraz w ciągu dróg powiatowych nr 2935W Rogozino – Blichowo – Bulkowo i nr 2944W Radzanowo – Bodzanów”, do realizacji na działkach o numerach ewidencyjnych 95, 181/1, 327/21 w obrębie ewidencyjnym Radzanowo, 31, 349, 347/1 w obrębie ewidencyjnym Radzanowo Dębni, gmina Radzanowo, pozytywnie uzgadniam przedstawione rozwiązania projektowe dotyczące zagospodarowania terenu oraz konstrukcji chodnika.

Z-CA DYREKTOR
Zarządu Dróg Powiatowych
[Signature]
mgr inż. Piotr Małecki

Otrzymują:

1. Adresat
2. a/a

Sprawę prowadzi: Anna Lewandowska tel. 24 267 68 80

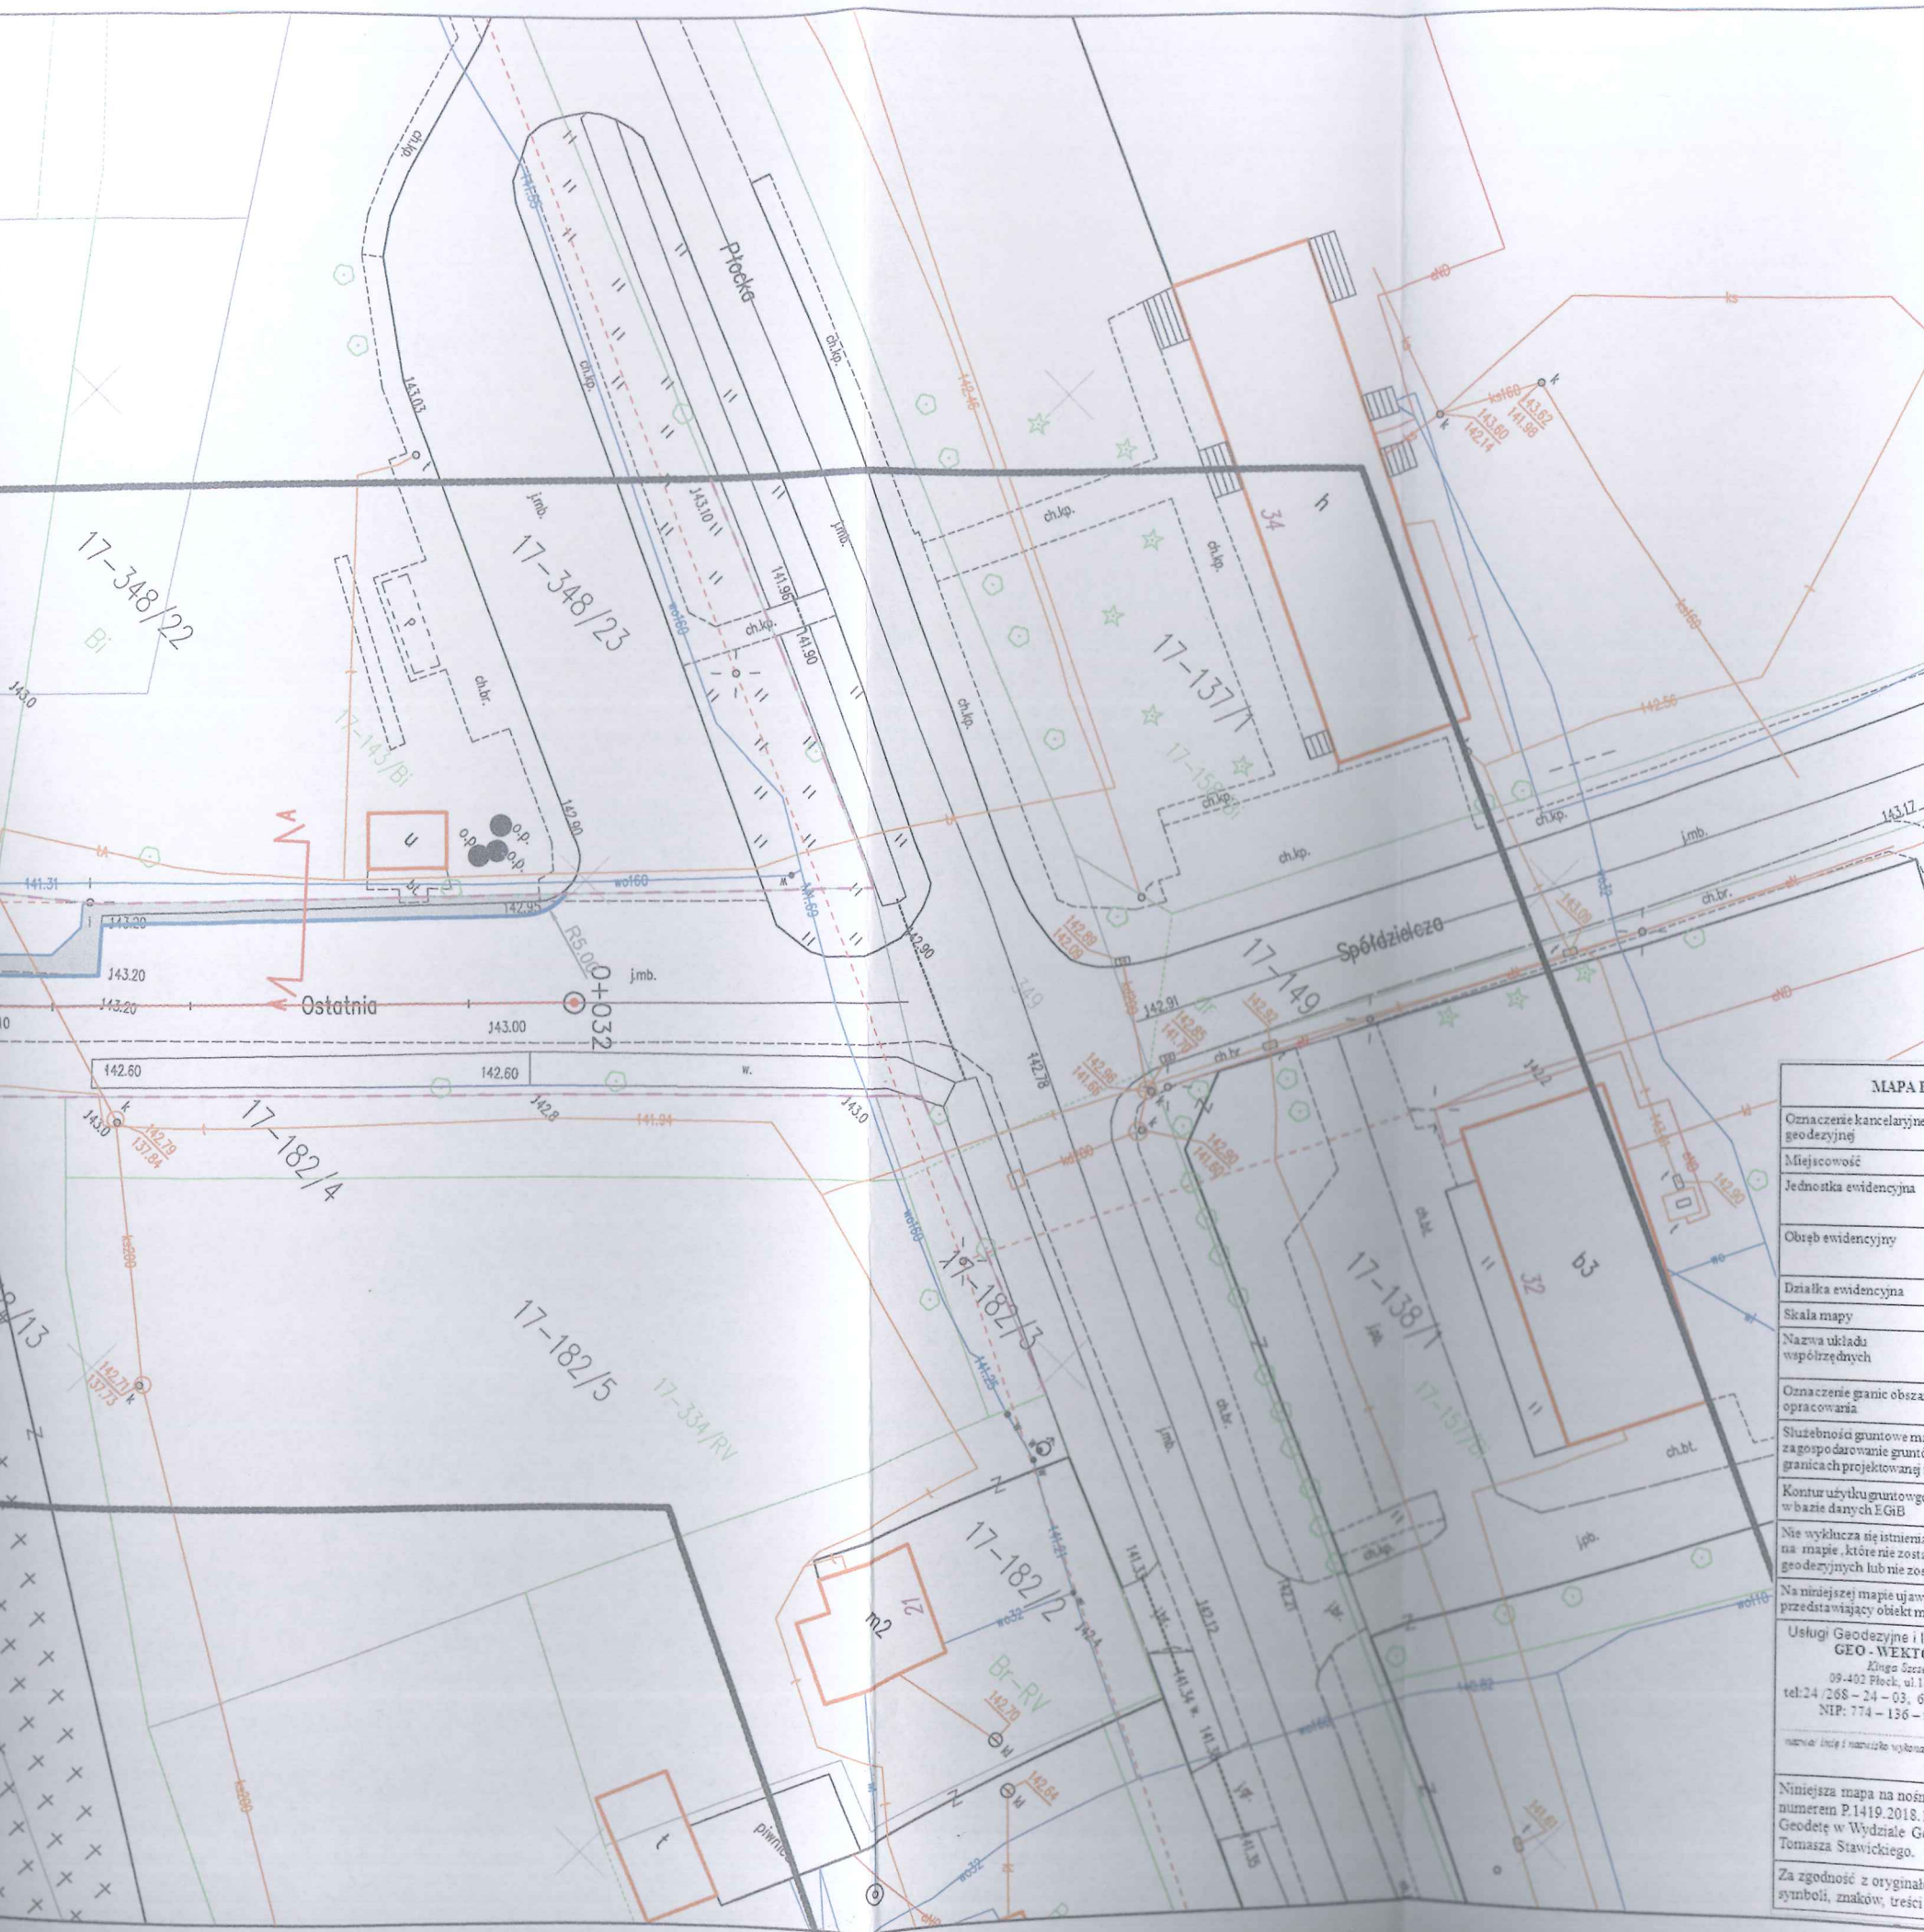

Legenda:

Elementy istniejące:

- Zakres mapy do celów projektowych
- 87/5 Numer działki ewidencyjnej
- Granica działki ewidencyjnej
- Kontur klasyfikacyjny użytku
- Użytek opis
- Skarpa
- Drzewa liściaste pomierzone
- Drzewa iglaste pomierzone
- Istniejąca krawędź jezdni
- Jezdnia asfaltowa
- Brama w ogrodzeniu
- Budynek mieszkalny
- Garaż
- Uzbrojenie:
- Sieć wodociągowa
- Sieć energetyczna niskiego napięcia
- Sieć telekomunikacyjna

Elementy projektowane:

Projekt drogowy:

- granicę pasa drogowego
- krawężnik betonowy
- obrzeże betonowe
- chodnik z kostki betonowej
- zjazd z kostki betonowej
- skrzyżowania z kostki betonowej
- ściek podchodnikowy

- oś jezdni
- rury osłonowe

drzewo przeznaczone do wycinki
ZARZĄD DRÓG POWIATOWYCH W PŁOCKU
09-400 Płock, ul. Bielska 59
Załącznik nr 1 z 16.03.2018
do pisma z dnia 16.03.2018
znak: ZDP.T. 620-28/5/2018
Z-CA DYREKTORA
Zarządu Dróg Powiatowych

MAPA DO CELÓW PROJEKTOWYCH

Oznaczenie kancelaryjne zgłoszenia pracy geodezyjnej	GNN-III.6640.3763.2017
Miejscowość	Radzanowo
Jednostka ewidencyjna	identyfikator 141910_2 nazwa Radzanowo
Obiekt ewidencyjny	identyfikator 0020 nazwa Radzanowo
Działka ewidencyjna	181/1, 349, 347/1
Skala mapy	1:500
Nazwa układu współrzędnych	prostokątnych płaskich "2000/7" wysokościowych Kronsztadt 60
Oznaczenie granic obszaru, który był przedmiotem opracowania	Linia przerywana
Służebności gruntowe mające wpływ na zagospodarowanie gruntów zlokalizowanych w granicach projektowanej inwestycji	nie badano
Kontur użytku gruntowego, który nie jest ujawniony w bazie danych EGB	brak
Na wydłużonej mapie w terenie urządzeń podziemnych nie wykazanych na mapie, które nie zostały odnotowane podczas wykonywania inwentaryzacji geodezyjnych lub nie zostały zgłoszone do inwentaryzacji przed zasypianiem	z
Na niniejszej mapie ujawniono symbol stanowiący część fakultatywną przedstawiający obiekt mapy nie będący granicą działki ewidencyjnej	
Usługi Geodezyjne i Informatyczne GEO - WEKTOR mgr inż. Kinga Szczepanek 09-402 Płock, ul. 1-go Maja 12-49 tel: 24 268-24-03, 601-067-415 NIP: 774-136-94-52	GEODETA UPRAWNIENY mgr inż. Kinga Szczepanek uprawnienia nr 17519 (podpis nieczytelny) 05.01.2018r.
Niniejsza mapa na nośniku elektronicznym została zarejestrowana pod numerem P.1419.2018.105, podpisana z up. Starosty Płockiego przez Geodetę w Wydziale Geodezji i Gospodarki Nieruchomościami Tomasz Stawickiego.	
Za zgodność z oryginałem mapy do celów projektowych w zakresie symboli, znaków, treści oraz skali.	

INWESTOR: POWIAT PŁOCK - ZARZĄD DRÓG POWIATOWYCH W PŁOCKU
UL. BIELSKA 59
09-400 PŁOCK


BIURO PROJEKTOWE:
ROAD GROUP PIOTR GRYSZPANOWICZ
09-410 Nowe Gulczewo, ul. Przesmyk 25
tel. 606-296-200


BRANŻA DROGOWA:
mgr inż. Piotr Gryspanowicz
upr. nr MAZ/0095/9000/09


INWESTYCJA:
BUDOWA CHODNIKA W CIĄGU DROGI POWIATOWEJ NR 2942W RADZANOWO - SZCZYTNO - MIJAKOWO ORAZ W CIĄGU DRÓG POWIATOWYCH NR 2935W ROGOZINO - BLICHOWO - BULKOWO I NR 2944W RADZANOWO - BODZANÓW


NAZWA RYSUNKU: PLAN ZAGOSPODAROWANIA TERENU

SKALA: 1:500	DATA: MARZEC 2018	NR RYSUNKU: 2.1
-----------------	----------------------	--------------------

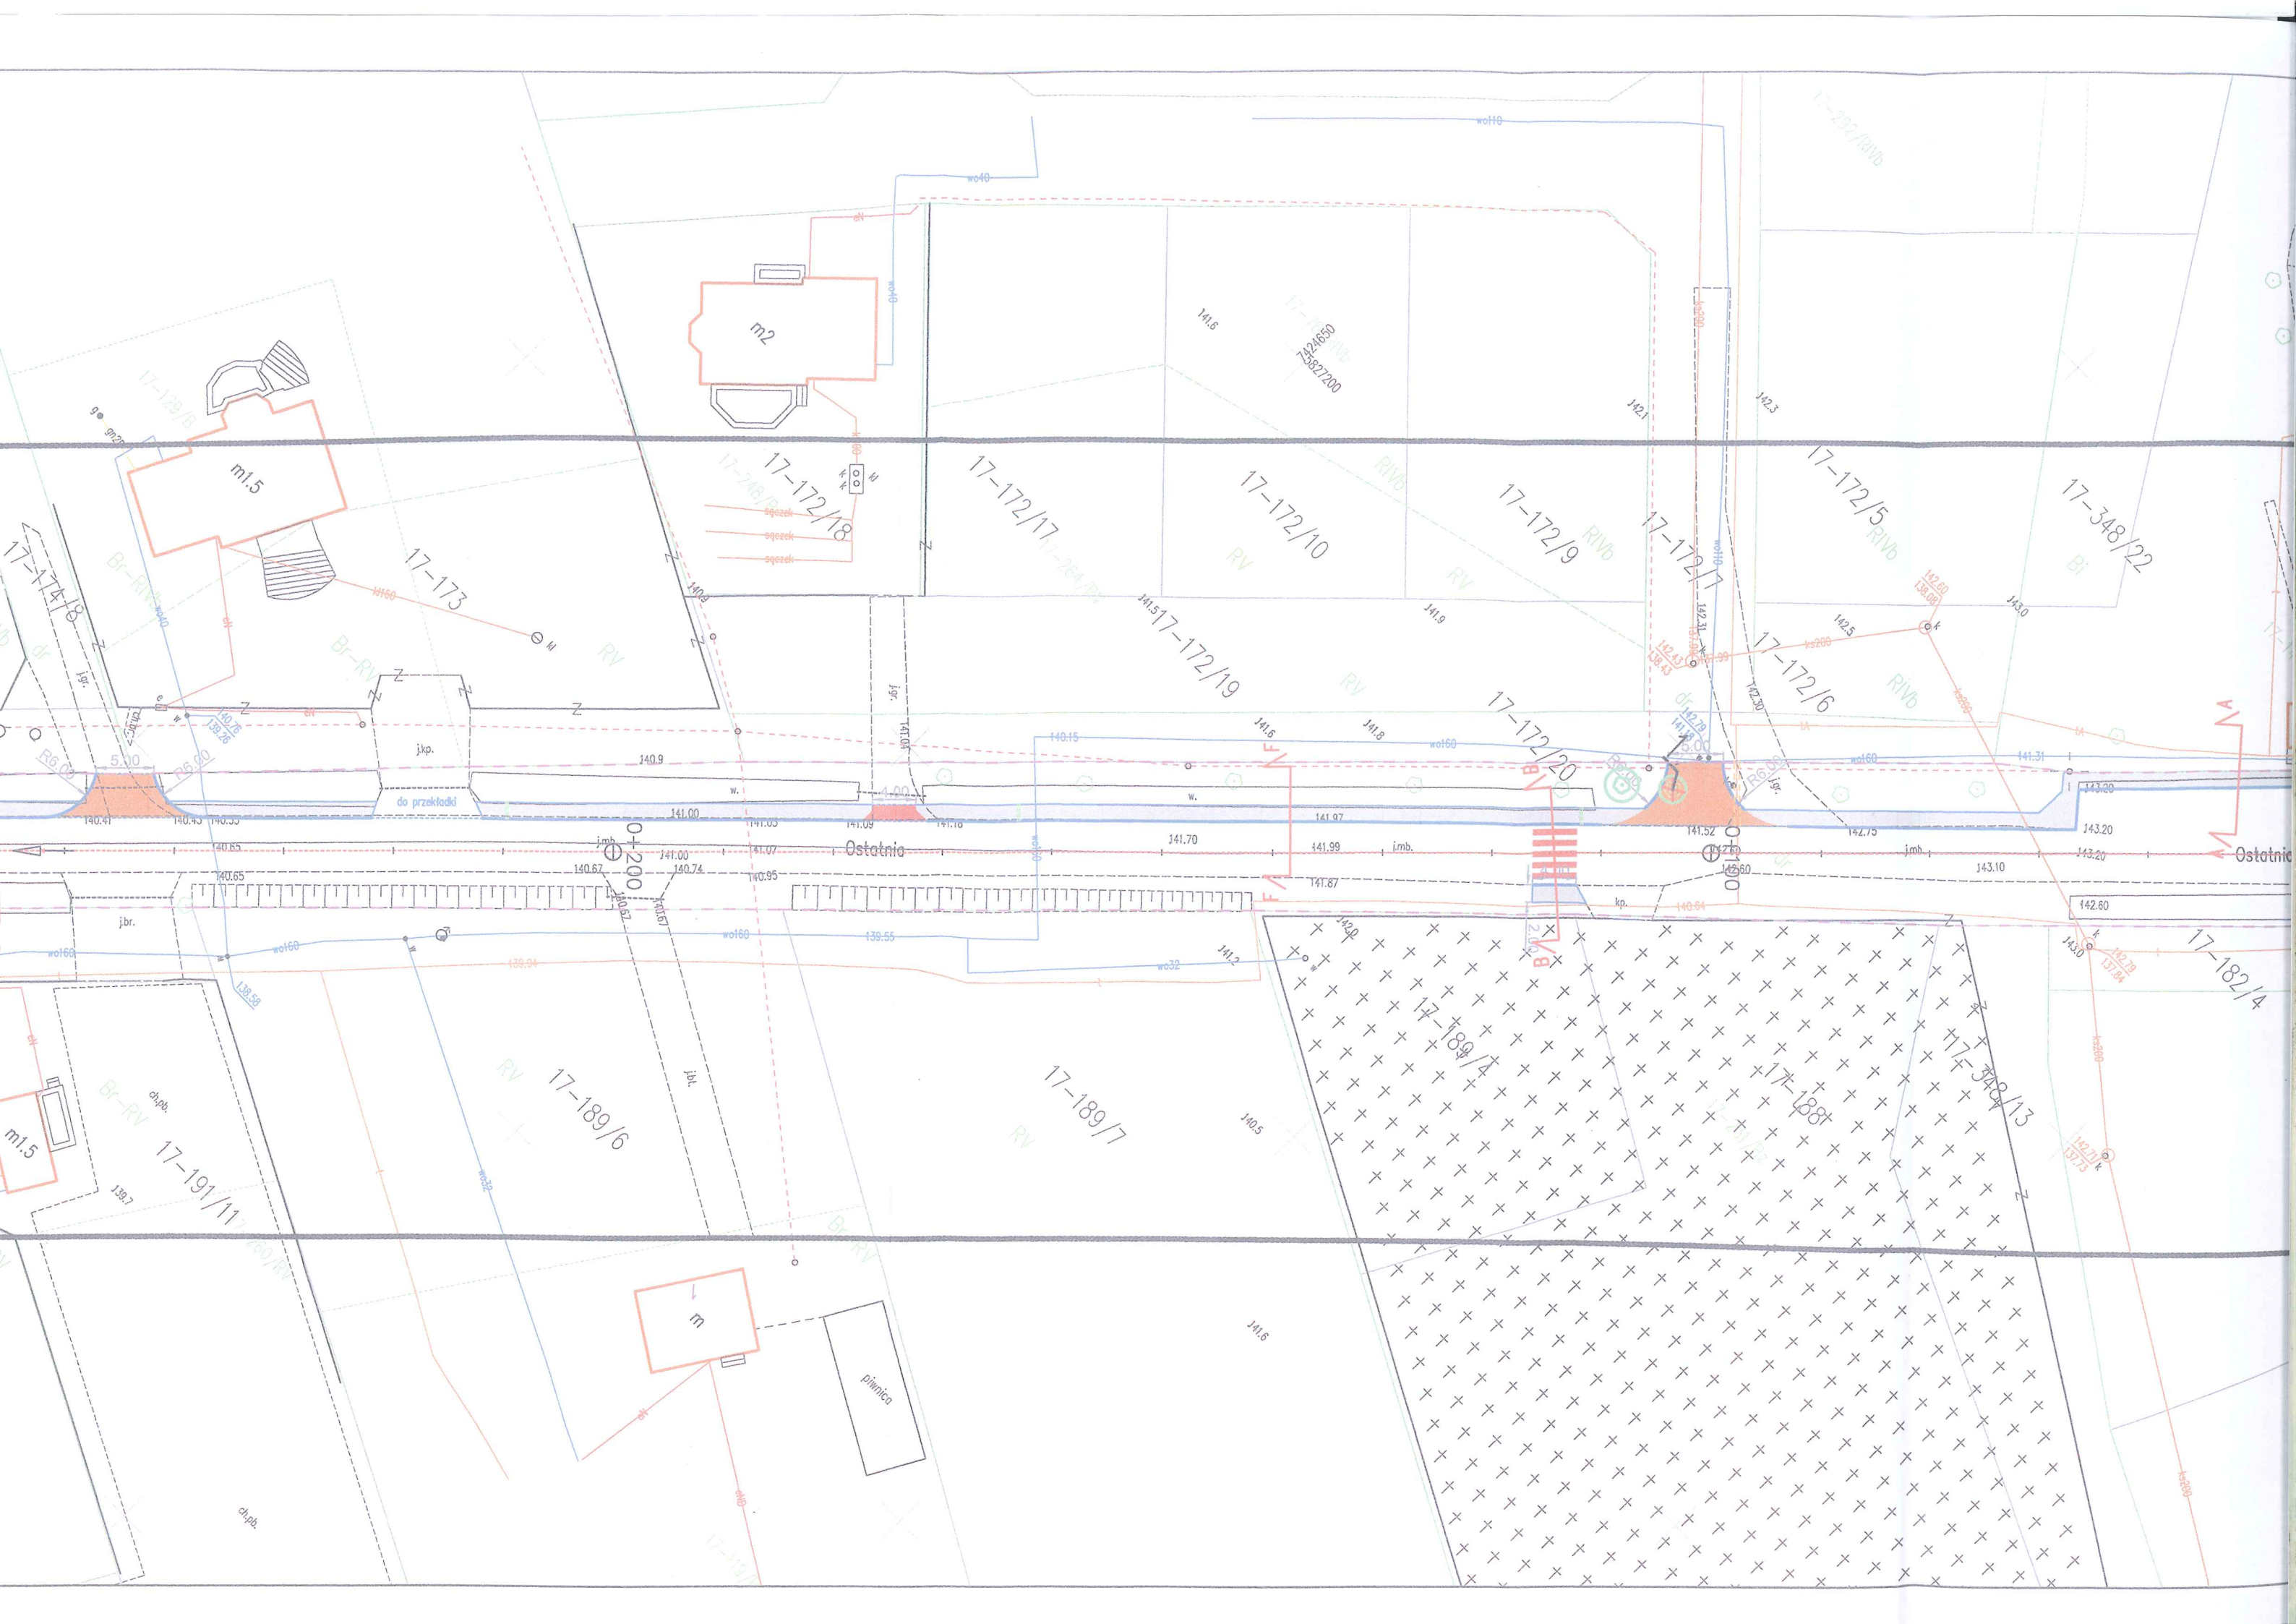

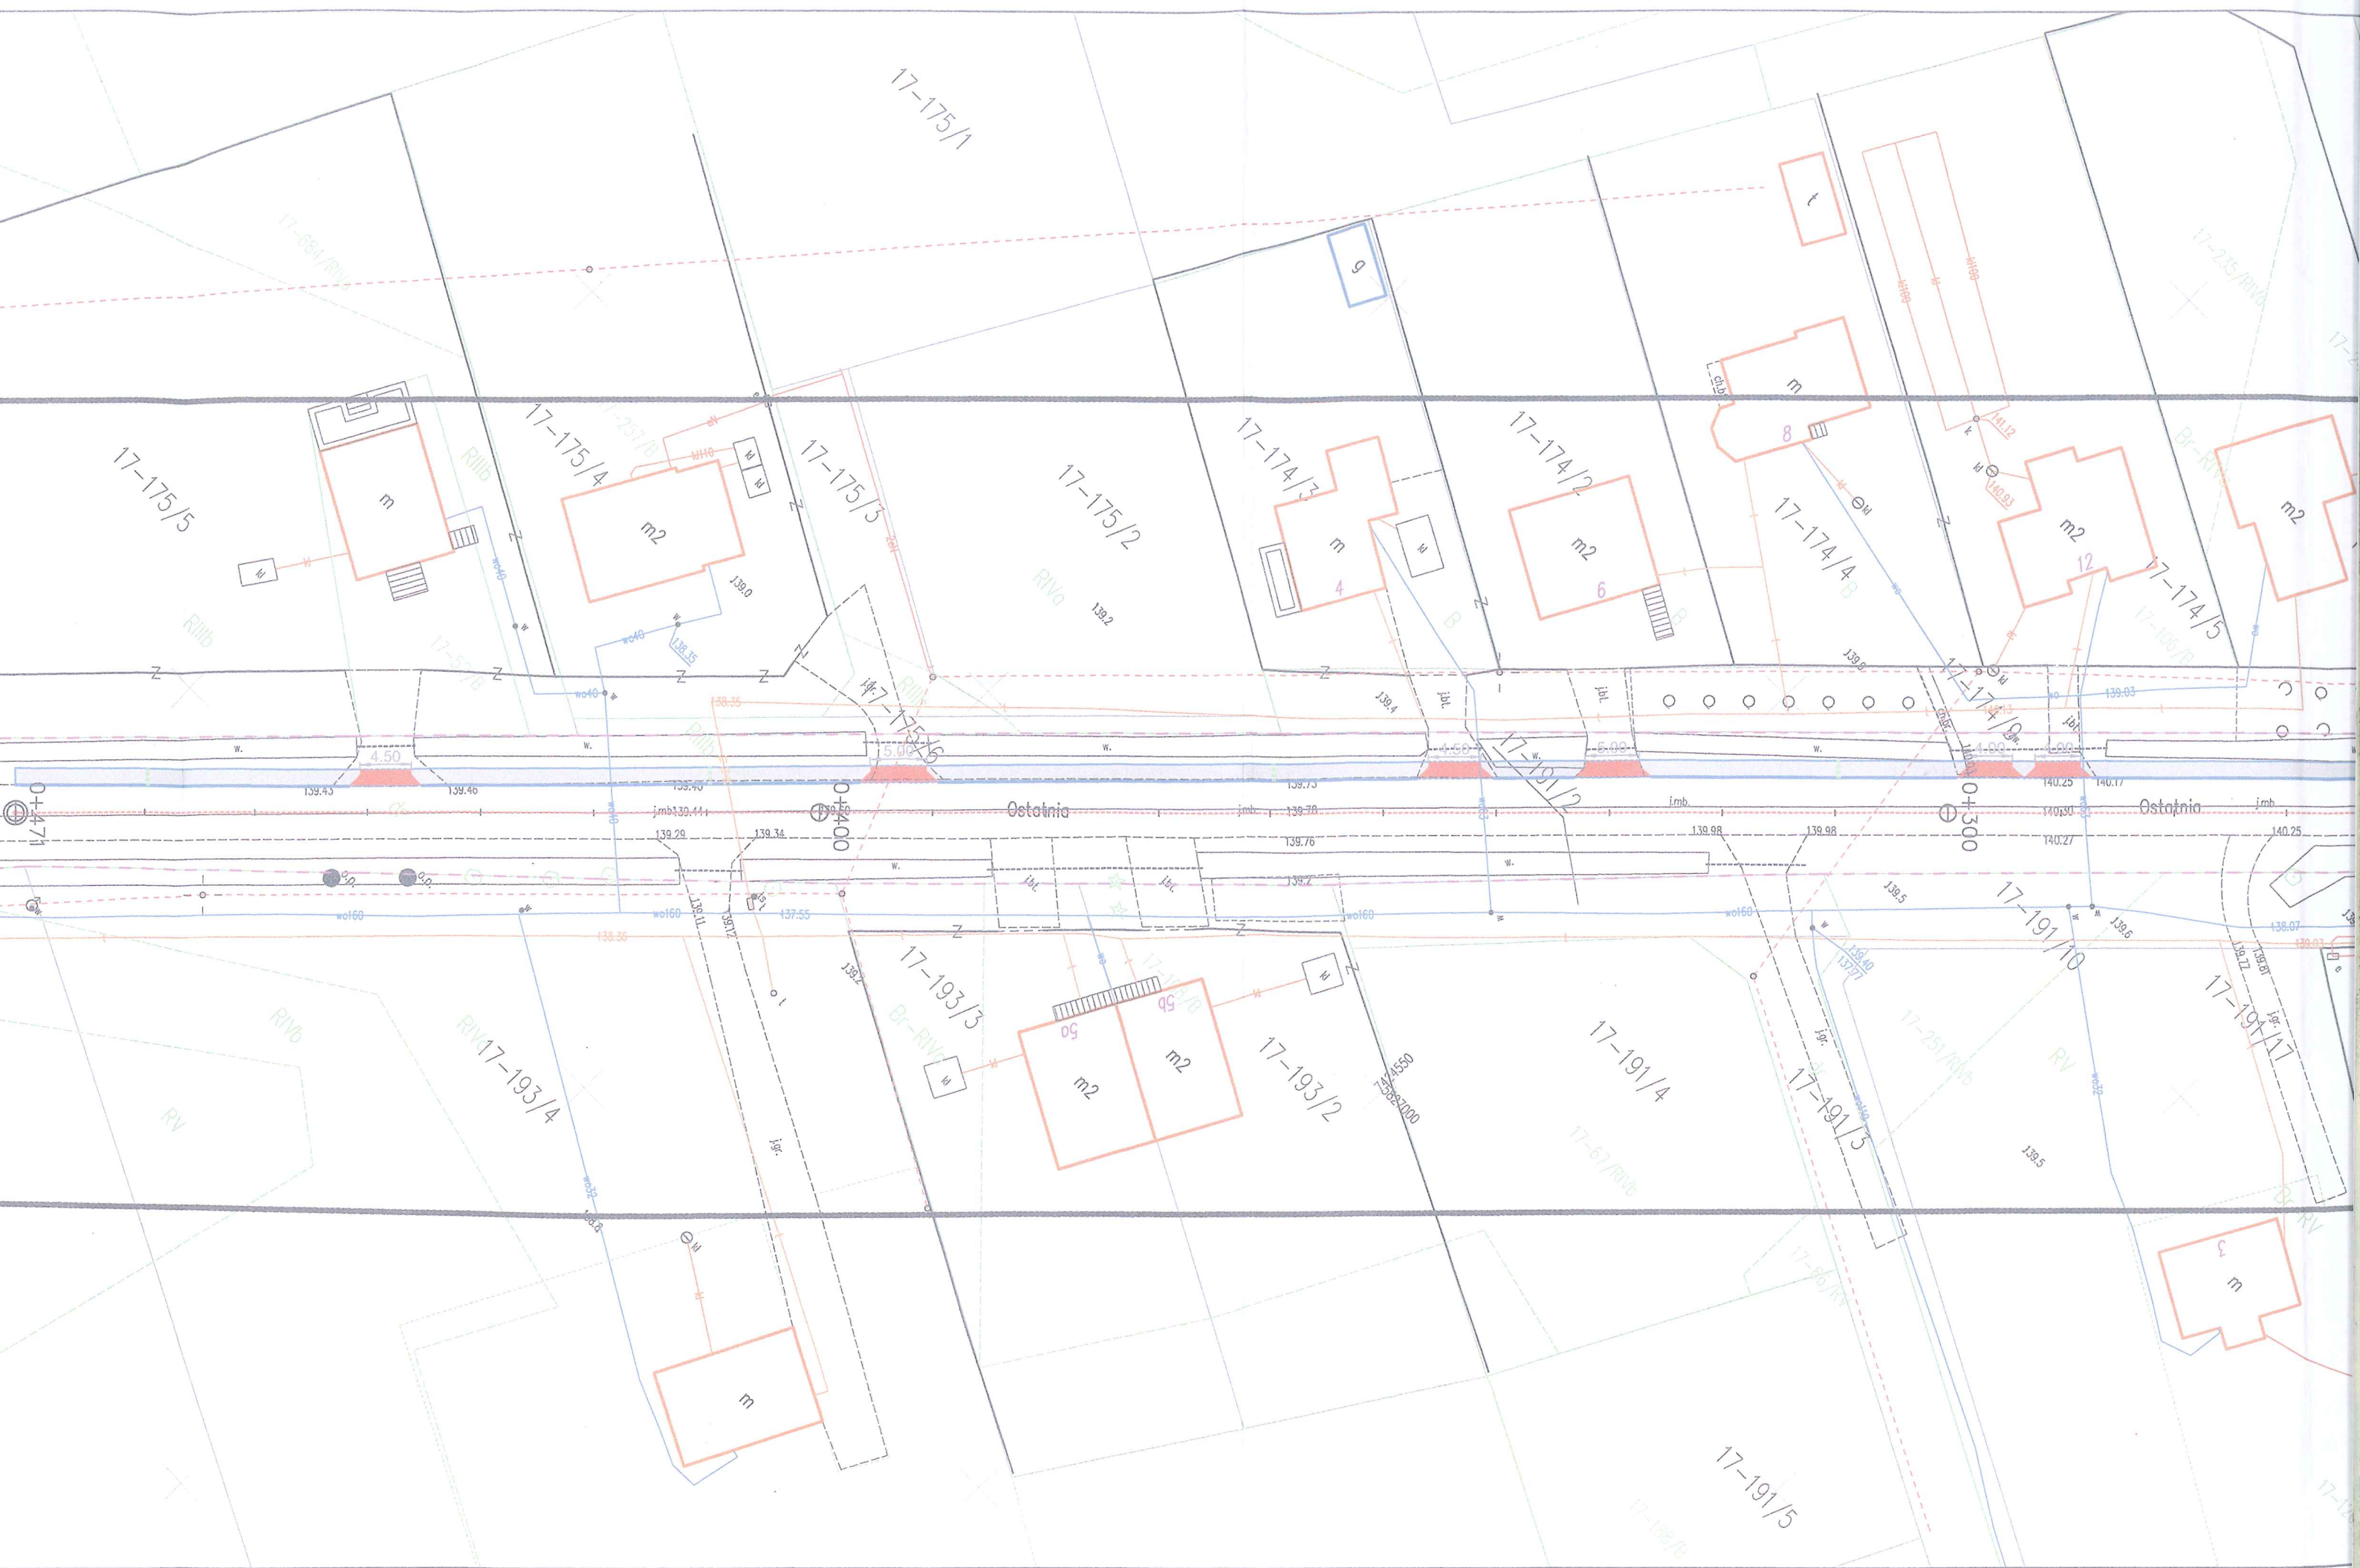

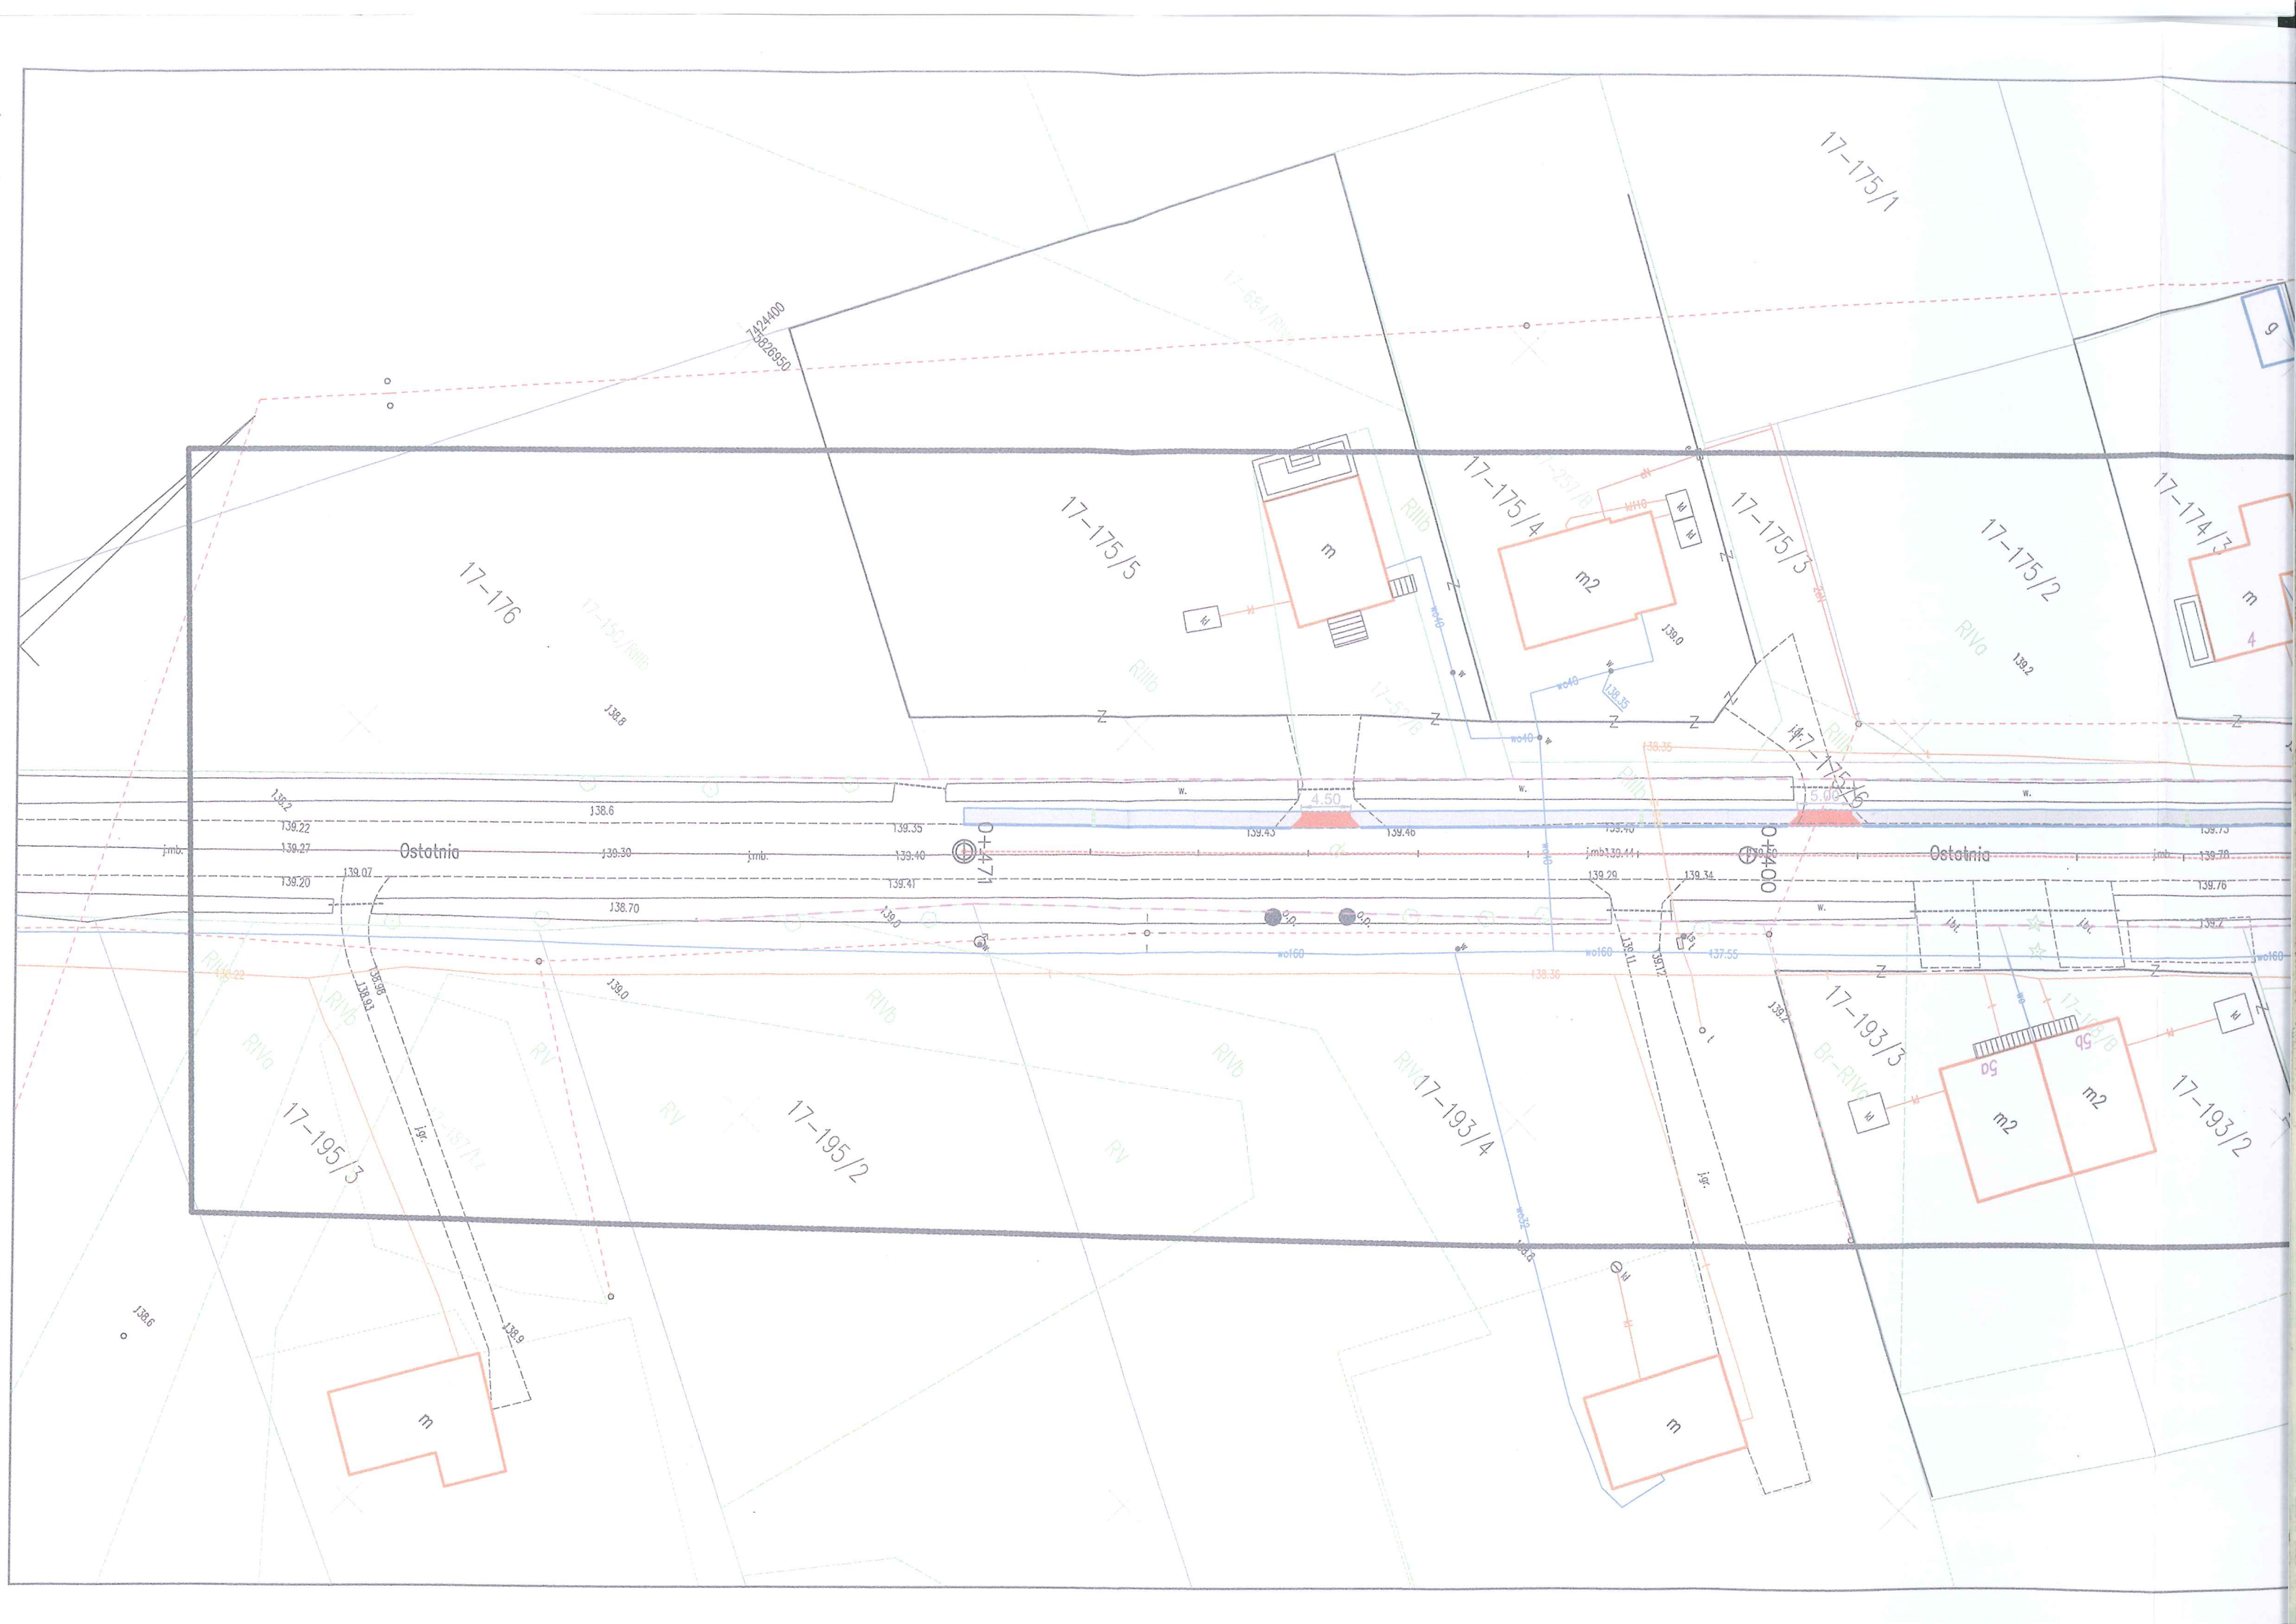

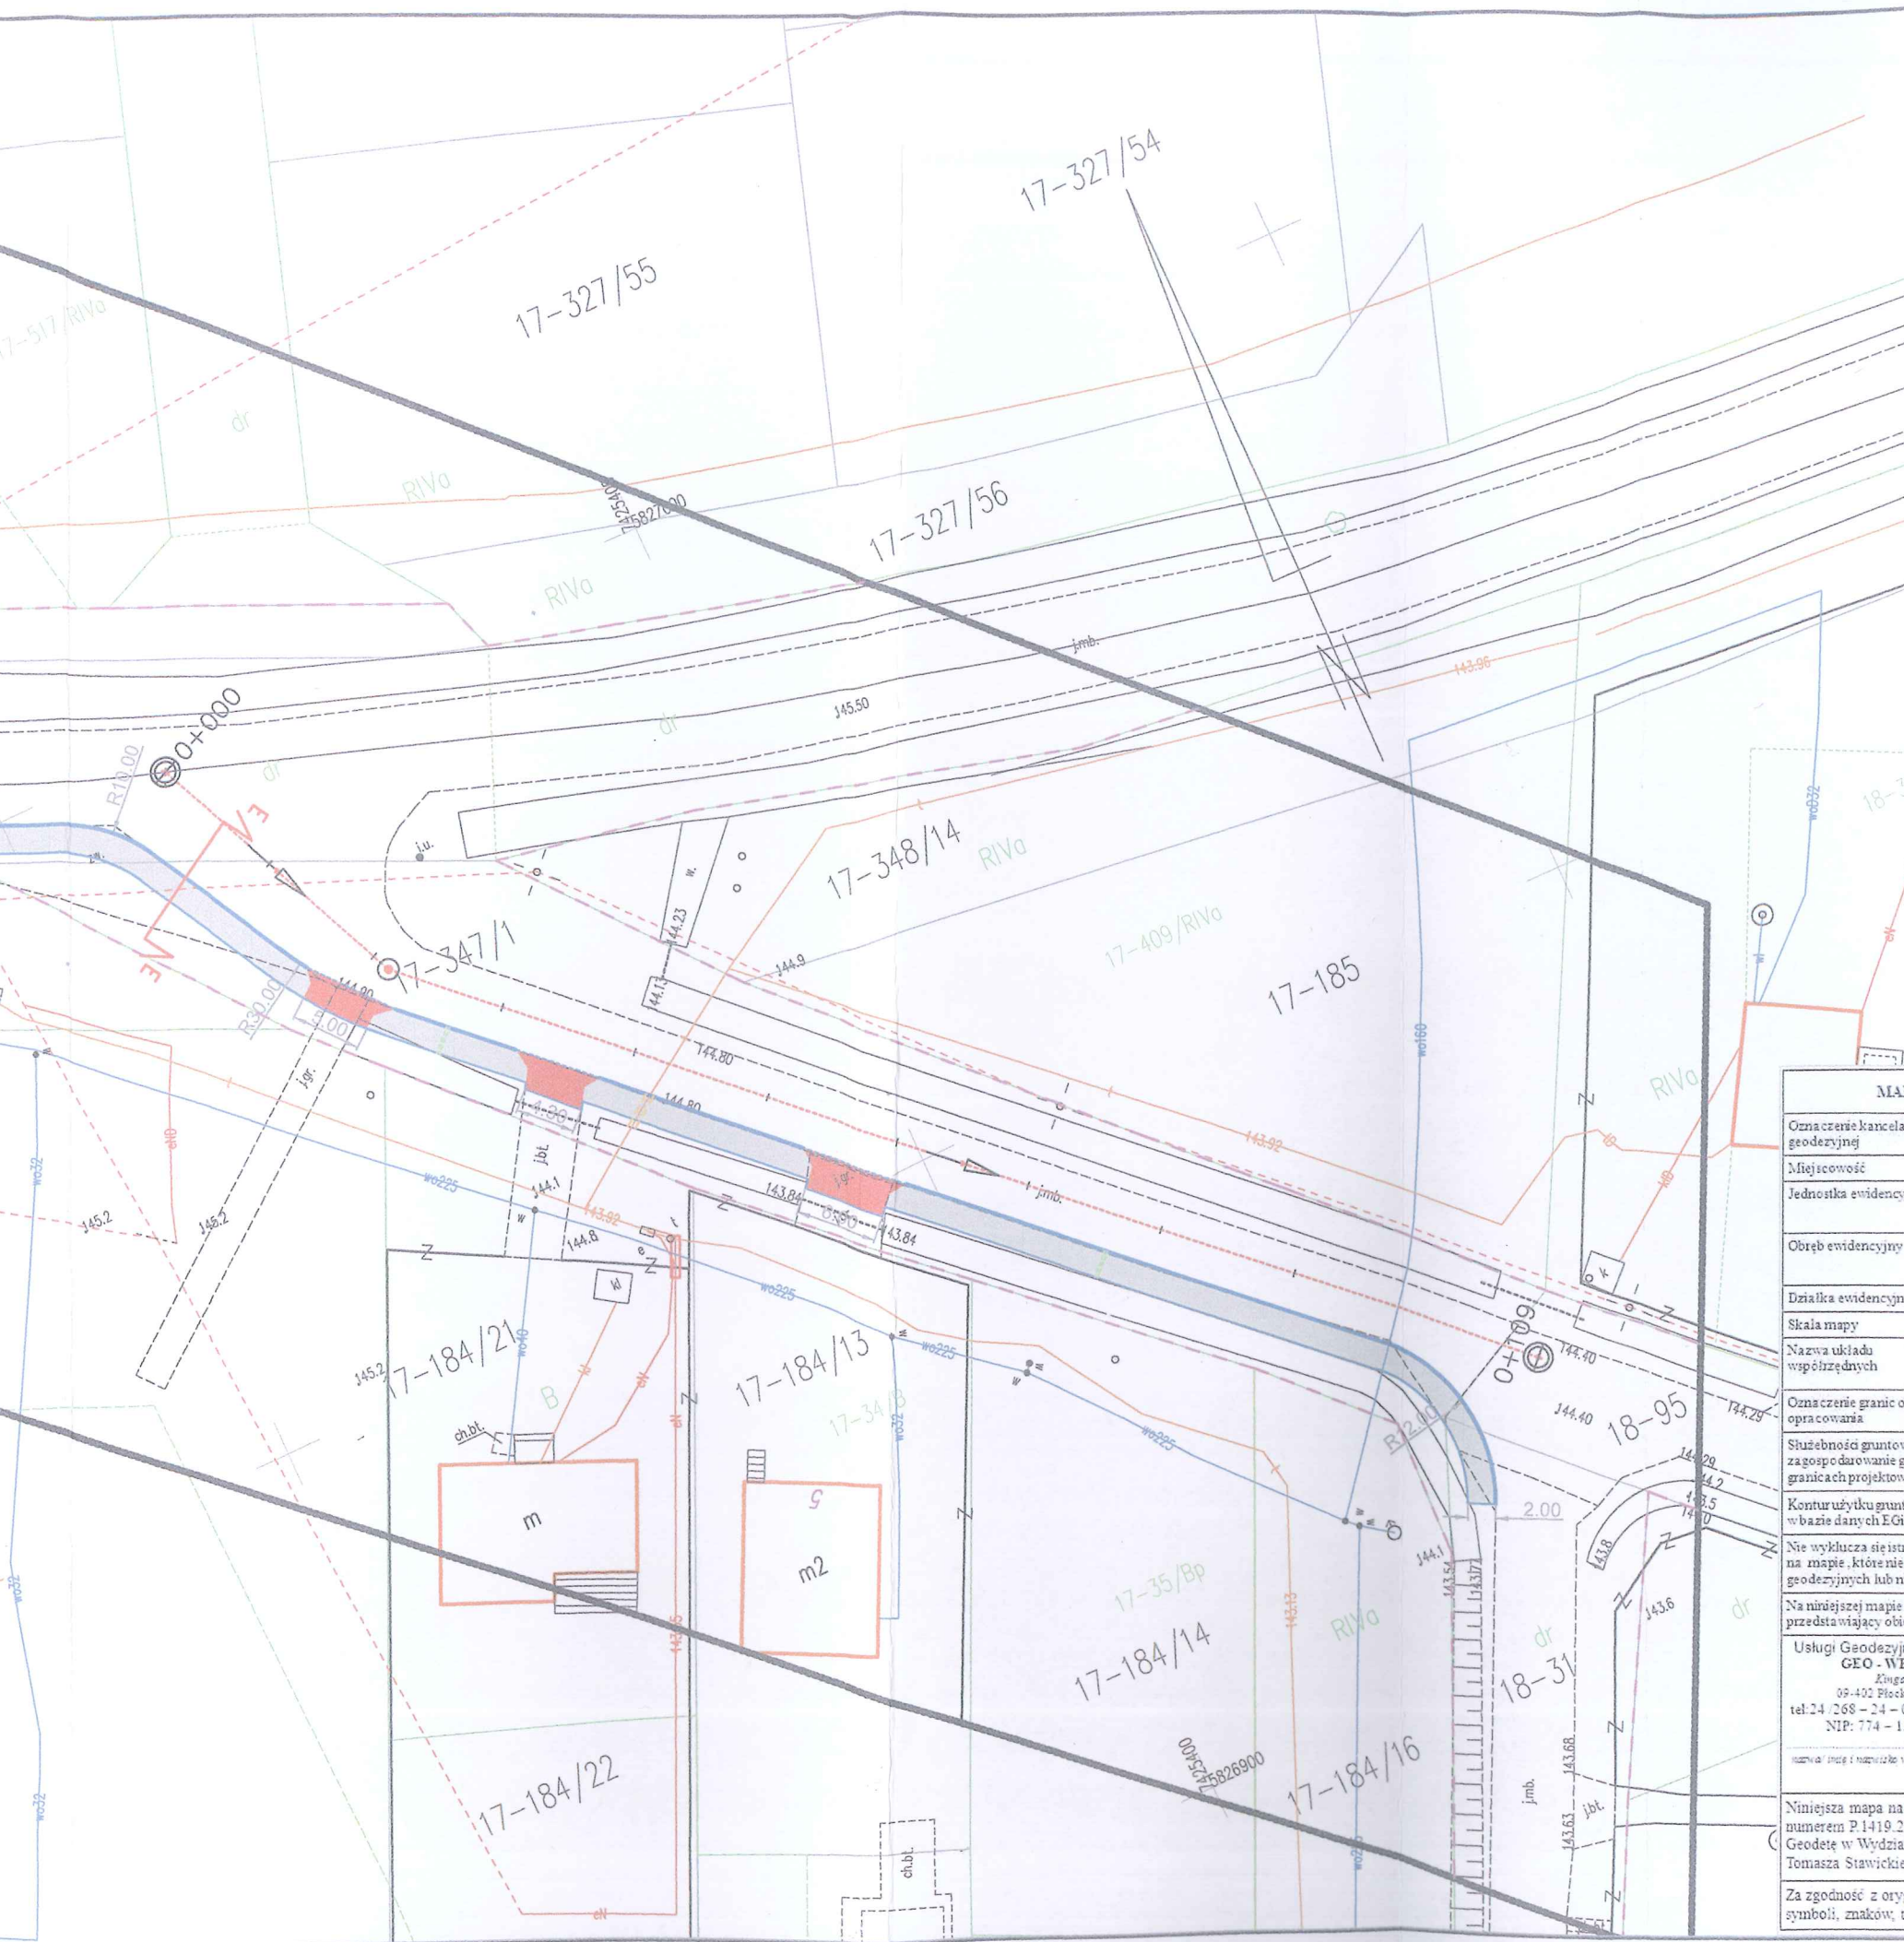

Legenda:

Elementy istniejące:

- Zakres mapy do celów projektowych
- 87/5 Numer działki ewidencyjnej
- Granica działki ewidencyjnej
- Kontur klasyfikacyjny użytku
- Użytek opis
- Skarpa
- Drzewa liściaste pomierzone
- Drzewa iglaste pomierzone
- Istniejąca krawędź jezdni
- Jezdnia asfaltowa
- Brama w ogrodzeniu
- Budynek mieszkalny
- Garaż

Uzbrojenie:

- Sieć wodociągowa
- Sieć energetyczna niskiego napięcia
- Sieć telekomunikacyjna

Elementy projektowane:

Projekt drogowy:

- granica pasa drogowego
- krawężnik betonowy
- obrzeże betonowe
- chodnik z kostki betonowej
- zjazd z kostki betonowej
- skrzyżowania z kostki betonowej
- ściek podchodnikowy
- oś jezdni
- rury osłonowe

ZARZĄD DRÓG POWIATOWYCH W PŁOCKU
ul. Bielska 59
09-400 PŁOCK
16.03.2018
mgr inż. Piotr Małecki

MAPA DO CELÓW PROJEKTOWYCH		
Oznaczenie kancelaryjne zgłoszenia pracy geodezyjnej	GNN-III.6640.3763.2017	
Miejscowość	Radzanowo	
Jednostka ewidencyjna	identyfikator	141910_2
	nazwa	Radzanowo
Obręb ewidencyjny	identyfikator	0020
	nazwa	Radzanowo
Działka ewidencyjna		181/1, 349, 347/1
Skala mapy		1:500
Nazwa układu współrzędnych	prostokątnych płaskich	"2000/7"
	wysokościowych	Kronsztadt 60
Oznaczenie granic obszaru, który był przedmiotem opracowania		Linia przerywana
Służebności gruntu mające wpływ na zagospodarowanie gruntów zlokalizowanych w granicach projektowanej inwestycji		nie badano
Kontur użytku gruntowego, który nie jest ujawniony w bazie danych EGiB		brak
Nie wyklucza się istnienia w terenie urządzeń podziemnych nie wykazanych na mapie, które nie zostały odnotowane podczas wykonywania inwentaryzacji geodezyjnych lub nie zostały zgłoszone do inwentaryzacji przed zasypianiem.		
Na niniejszej mapie ujawniono symbol stanowiący część fakultatywną przedstawiącej obiekt mapy nie będący granicą działki ewidencyjnej.		2
Usługi Geodezyjne i Informatyczne GEO-WEKTOR Krzysztof Szczepanek 09-402 Płock, ul. 1-go Maja 12-49 tel. 24 268-24-03, 601-067-415 NIP: 774-156-94-52	GEODETA UPRAWNIENY mgr inż. Krzysztof Szczepanek uprawnienia nr 17519 (podpis nieczytelny) 09.03.2018	
Niniejsza mapa na nośniku elektronicznym została zarejestrowana pod numerem P.1419.2018.105, podpisana z up. Starosty Płockiego przez Geodetę w Wydziale Geodezji i Gospodarki Nieruchomościami Tomasza Stawickiego.		
Za zgodność z oryginałem mapy do celów projektowych w zakresie symboli, znaków, treści oraz skali.		

INWESTOR : POWIAT PŁOCKI - ZARZĄD DRÓG POWIATOWYCH W PŁOCKU UL. BIELSKA 59 09-400 PŁOCK		
BIURO PROJEKTOWE: ROAD GROUP PIOTR GRYSZPANOWICZ 09-410 Nowe Gulczewo, ul. Przesmyk 25 tel. 606-296-200		
BRANŻA DROGOWA : mgr inż. Piotr Gryszpanowicz upr. nr MAZ/0095/9000/09		/PODPIS/
INWESTYCJA : BUDOWA CHODNIKA W CIĄGU DROGI POWIATOWEJ NR 2942W RADZANOWO - SZCZYTNO - MIJAKOWO ORAZ W CIĄGU DRÓG POWIATOWYCH NR 2935W ROGOZINO - Blichowo - Bulkowo i NR 2944W Radzanowo - Bodzanów		
NAZWA RYSUNKU : PLAN ZAGOSPODAROWANIA TERENU		
SKALA: 1:500	DATA : MARZEC 2018	NR RYSUNKU : 2.2

