

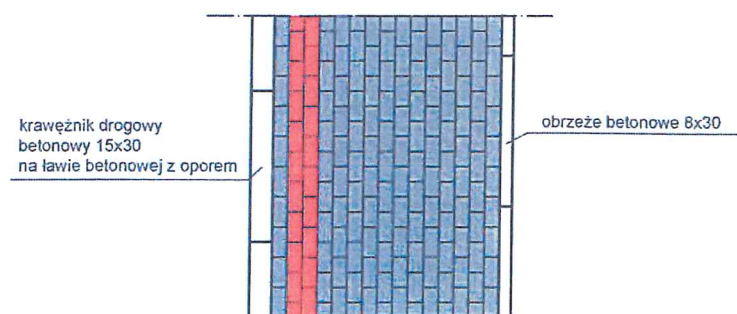
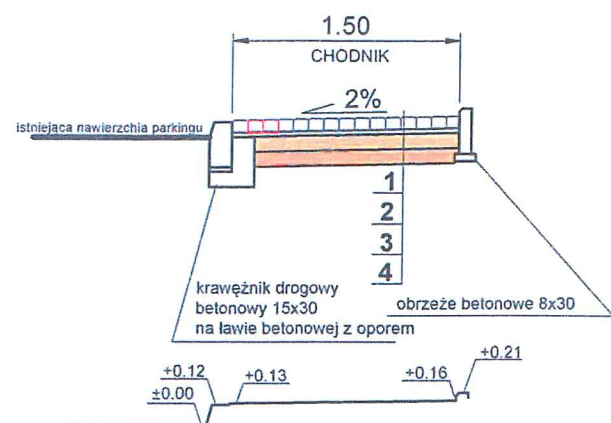



PRZEKRÓJ A-A

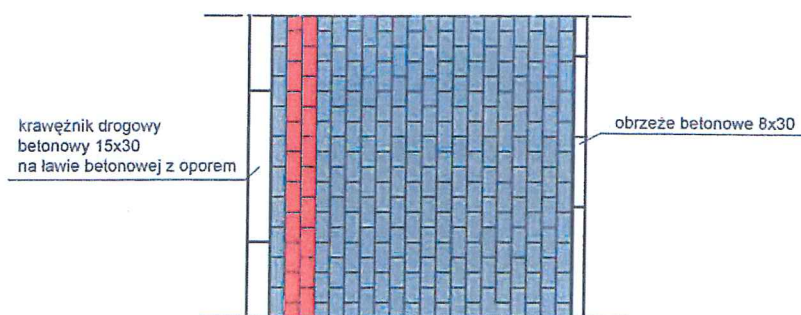


PRZEKRÓJ E-E

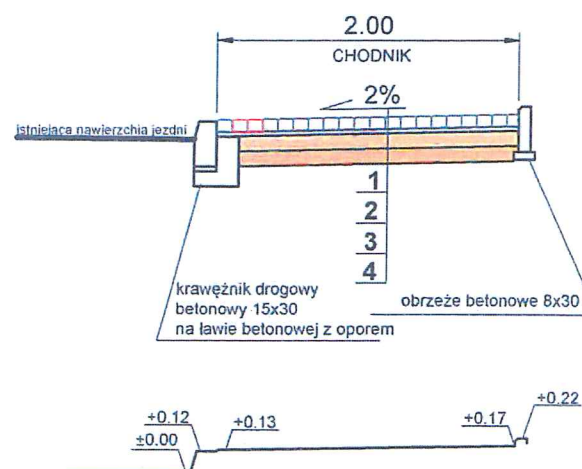


PRZEKRÓJ B-B

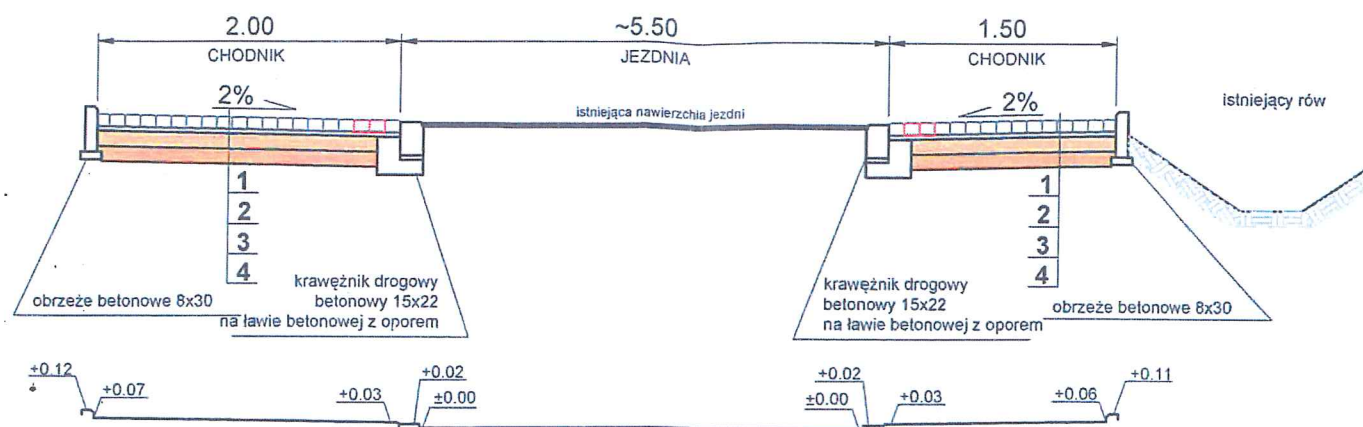


PRZEKRÓJ PRZESKRZYŻOWANIE

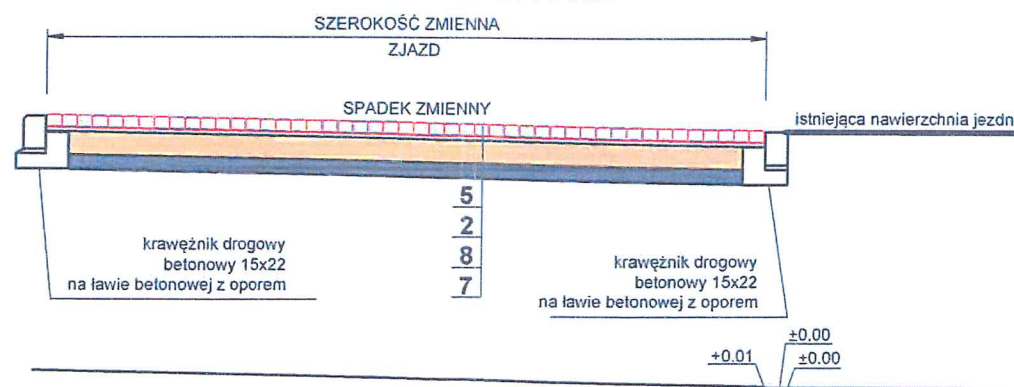


PRZEKRÓJ PRZESKRZYŻOWANIE

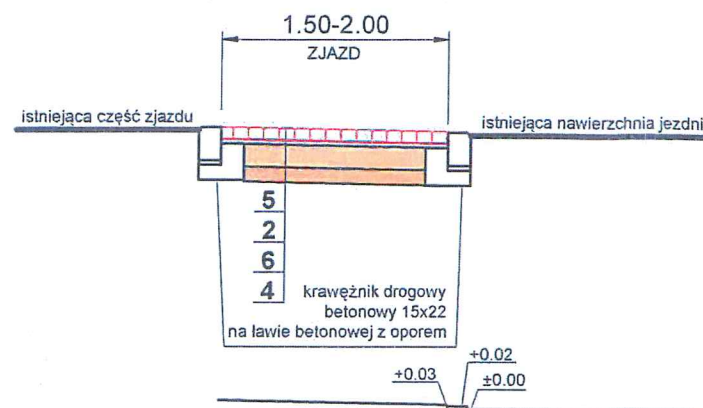

PRZEKRÓJ F-F

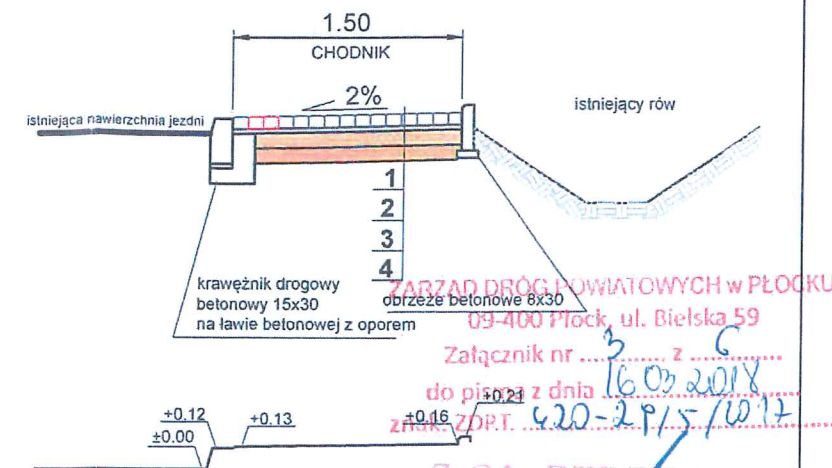

PRZEKRÓJ C-C

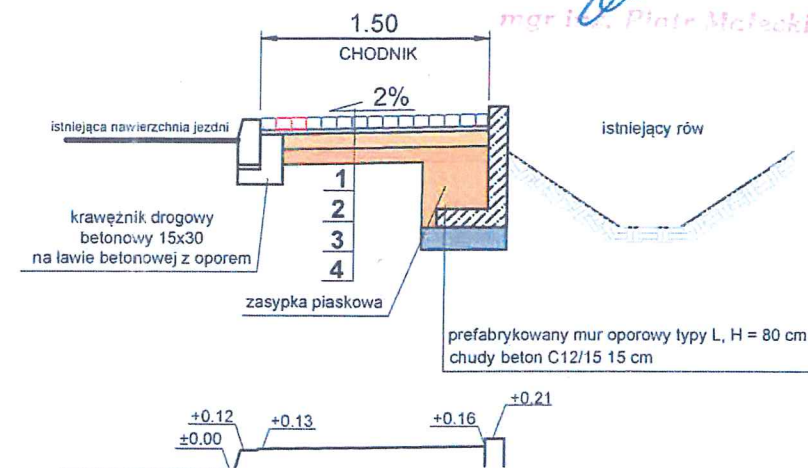

LEGENDA:

- 1 - kostka betonowa bezfazowa szara i czerwona, gr. 6 cm
- 2 - podsypka cementowo-piaskowa (1:4), gr. 3cm
- 3 - podbudowa z kruszywa łamanego 0/31.5 stabilizowanego mechanicznie, gr. 10 cm
- 4 - warstwa z piasku, gr. 10 cm
- 5 - kostka betonowa bezfazowa czerwona, gr. 8 cm
- 6 - podbudowa z kruszywa łamanego 0/31.5 stabilizowanego mechanicznie, gr. 15 cm
- 7 - stabilizacja cementem $R_m=2.5\text{MPa}$ (gotowy materiał z betoniarni), gr. 10cm
- 8 - podbudowa z kruszywa łamanego 0/31.5 stabilizowanego mechanicznie, gr. 20 cm

INWESTOR : POWIAT PŁOCKI - ZARZĄD DRÓG
POWIATOWYCH W PŁOCKU
UL. BIELSKA 59
09-400 PŁOCK

BIURO PROJEKTOWE:
ROAD GROUP PIOTR GRYSZPANOWICZ
09-410 Nowe Gulczewo, ul. Przesmyk 25
tel. 606-296-200

BRANŻA DROGOWA :

mgr inż. Piotr Gryspanowicz
upr. nr MAZ/0095/9000/09

/ PODPIS /

INWESTYCJA :

BUDOWA CHODNIKA W CIĄGU DRÓGI POWIATOWEJ NR 2942W
RADZANOWO - SZCZYTNO - MIJAKOWO ORAZ W CIĄGU DRÓG
POWIATOWYCH NR 2935W ROGOZINO - Blichowo - BULKOWO I
NR 2944W RADZANOWO - BODZANÓW

NAZWA RYSUNKU : PRZEKRÓJ NORMALNY


SKALA:
1:50

DATA:
MARZEC 2018


NR RYSUNKU :
3

Ściek podchodnikowy w ciągu drogi powiatowej nr 2935W


WIDOK A-A

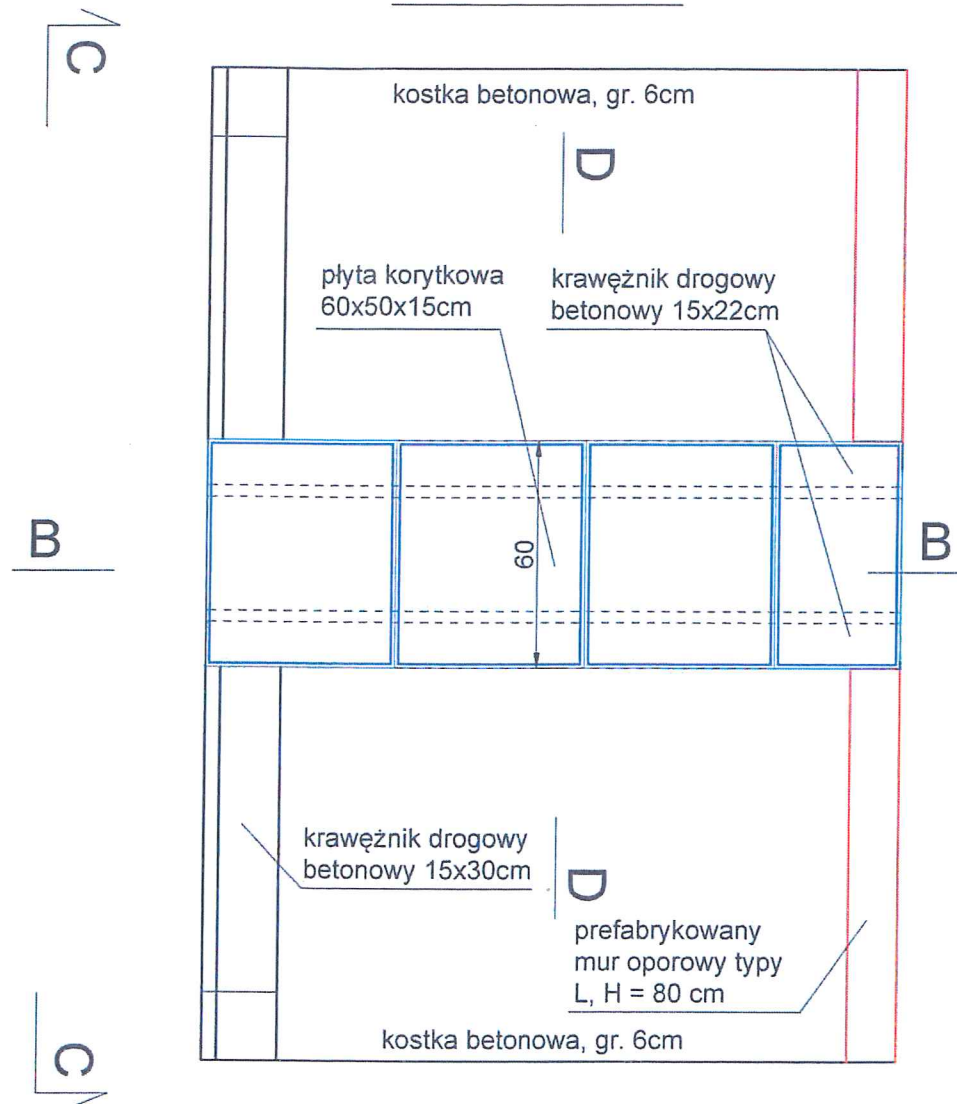


WIDOK C-C

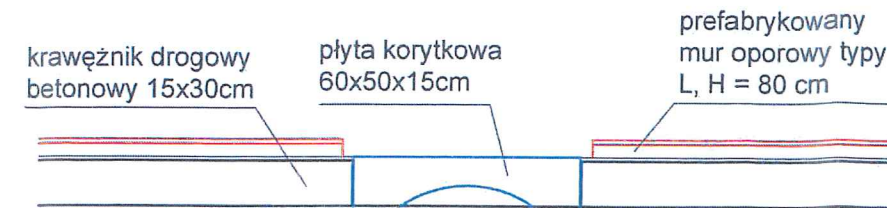

PRZEKRÓJ D-D

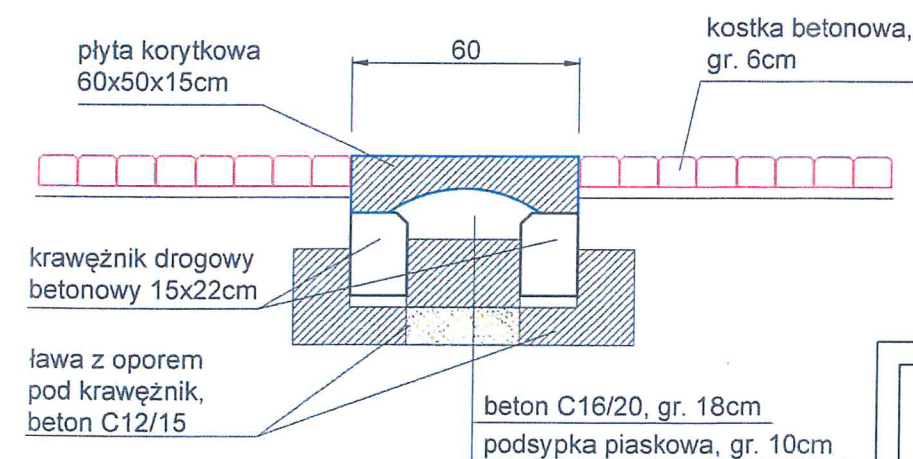

PRZEKRÓJ B-B

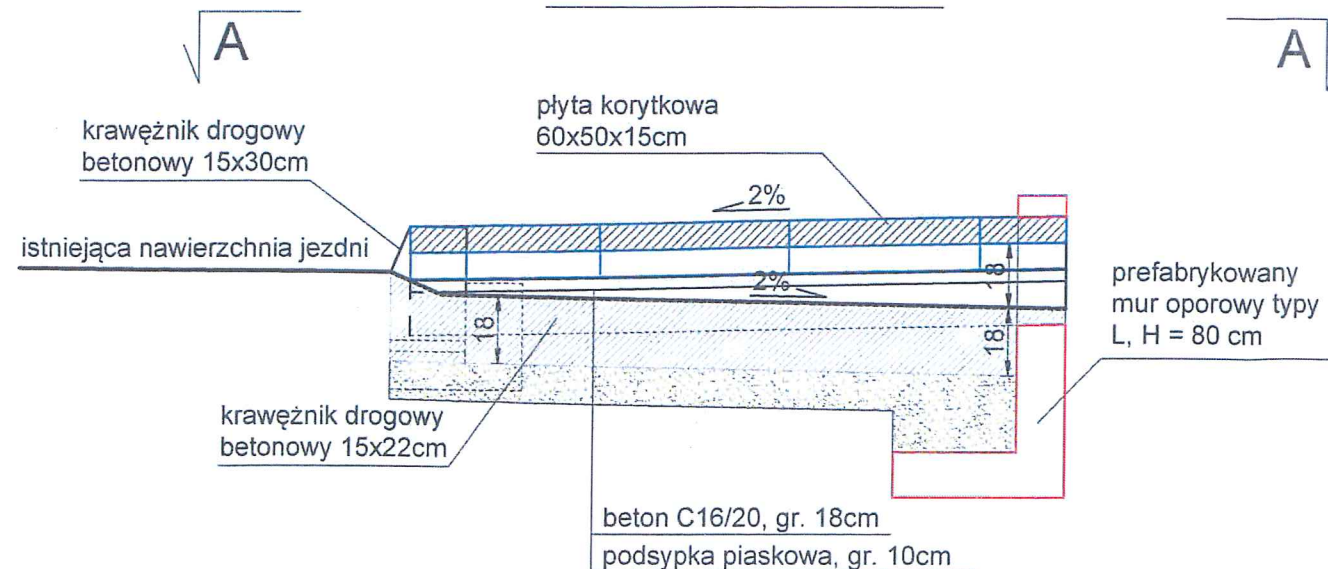

ZARZĄD DRÓG POWIATOWYCH W PŁOCKU
09-400 Płock, ul. Bielska 59
Załącznik nr 4 7 6
do pisma z dnia 20-29/5/2017
znak: ZDP.1
mgr inż. Piotr Wołoski

INWESTOR : POWIAT PŁOCKI - ZARZĄD DRÓG
POWIATOWYCH W PŁOCKU
UL. BIELSKA 59
09-400 PŁOCK

BIURO PROJEKTOWE:
ROAD GROUP PIOTR GRYSZPANOWICZ
09-410 Nowe Gulczewo, ul. Przesmyk 25
tel. 606-296-200

BRANŻA DROGOWA :
mgr inż. Piotr Gryspanowicz
upr. nr MAZ/0095/9000/09

(PODPIS)


INWESTYCJA :
BUDOWA CHODNIKA W CIĄGU DROGI POWIATOWEJ NR
2942W RADZANOWO - SZCZYTNO - MIJAKOWO ORAZ W
CIĄGU DRÓG POWIATOWYCH NR 2935W ROGOZINO -
BLICHOWO - BULKOWO I NR 2944W RADZANOWO -
BODZANÓW

NAZWA RYSUNKU : ŚCIEK PODCHODNIKOWY

SKALA: 1:20	DATA: MARZEC 2018	NR RYSUNKU: 4.1
----------------	----------------------	--------------------

Ściek podchodnikowy w ciągu drogi powiatowej nr 2942W


WIDOK A-A

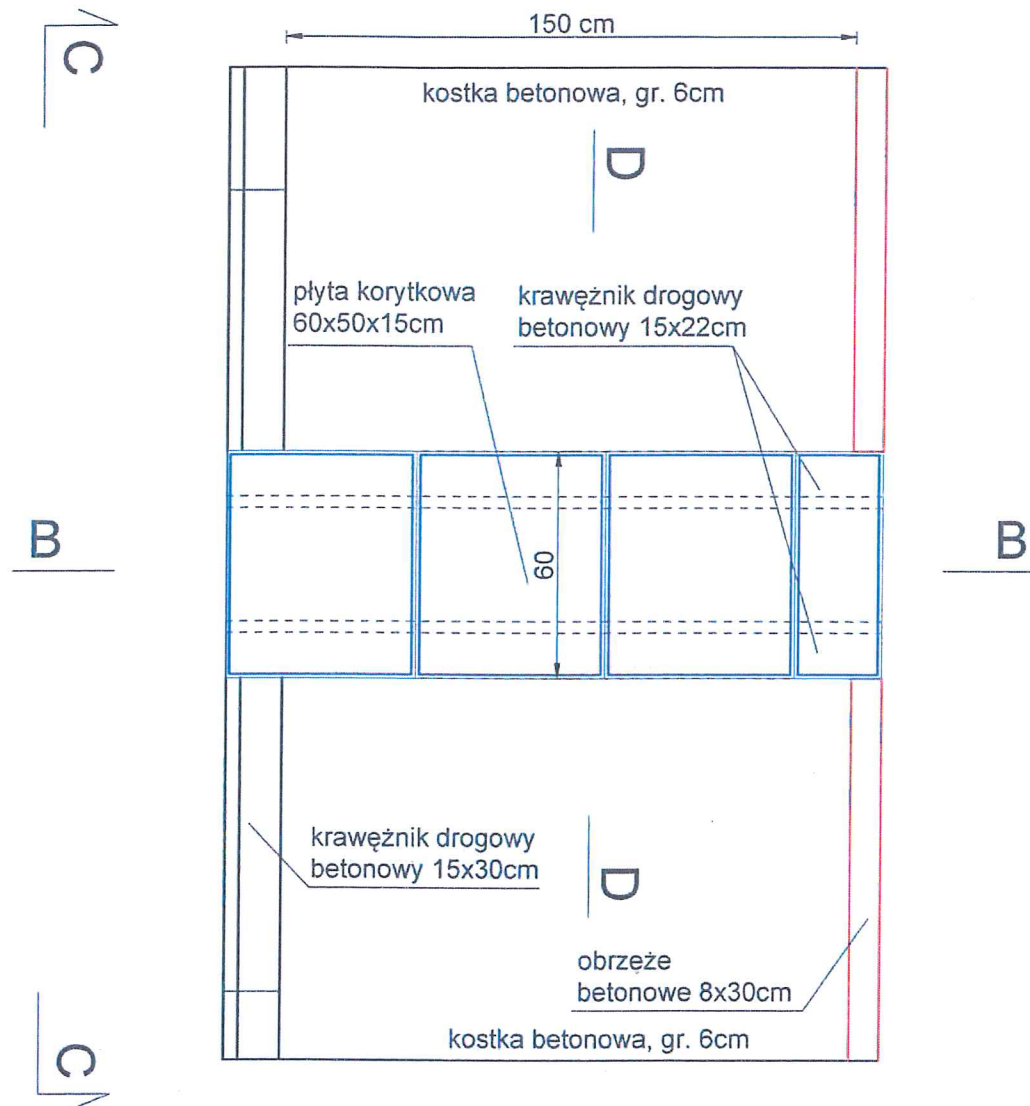


WIDOK C-C



PRZĘKRÓJ D-D

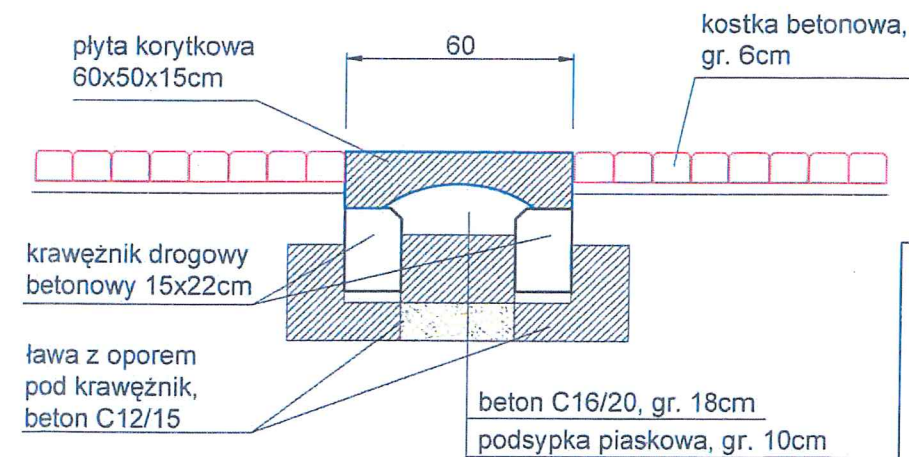

PRZĘKRÓJ B-B

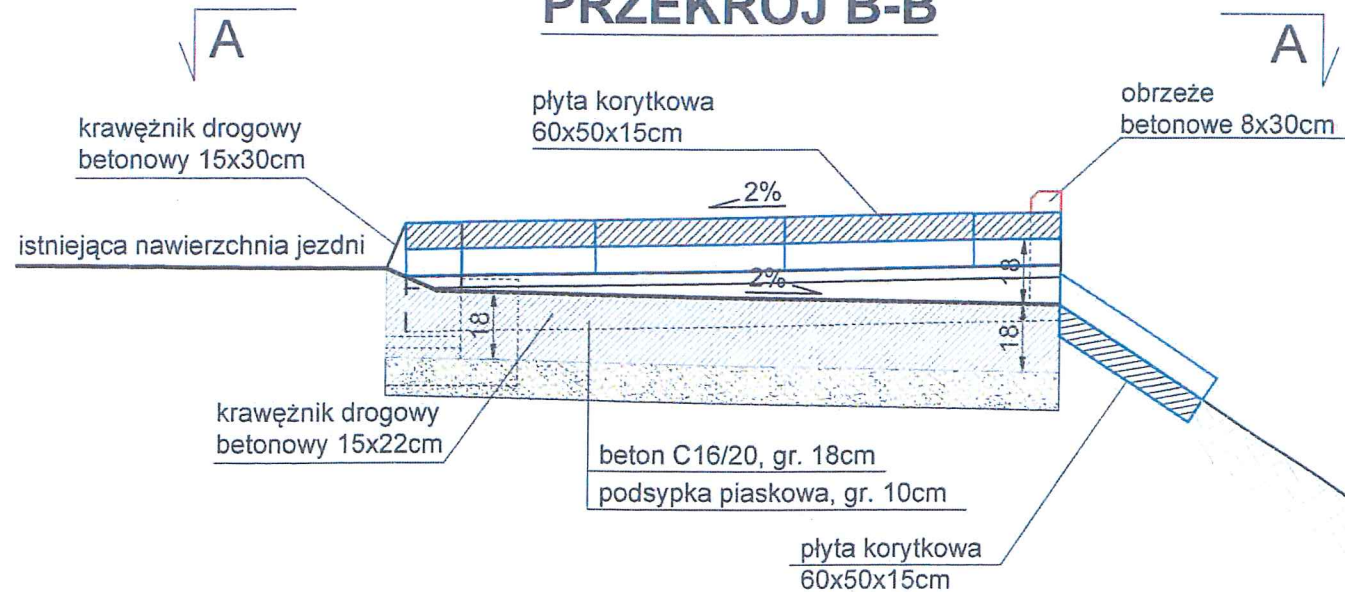

ZARZĄD DRÓG POWIATOWYCH W PŁOCKU
09-400 PŁOCK, ul. Bieliska 59
Załącznik nr 6
do pisma z dnia 16.03.2018
znak: ZDRP. 10-29/51617

Z. CAŁYŃSKI
Zarządu Dróg Powiatowych

mgr inż. Piotr Gryszpanowicz

INWESTOR : POWIAT PŁOCKI - ZARZĄD DRÓG
POWIATOWYCH W PŁOCKU
UL. BIELSKA 59
09-400 PŁOCK

BIURO PROJEKTOWE:
ROAD GROUP PIOTR GRYSZPANOWICZ
09-410 Nowe Gulczewo, ul. Przesmyk 25
tel. 606-296-200

BRANŻA DROGOWA :

mgr inż. Piotr Gryszpanowicz
upr. nr MAZ/0095/9000/09

/PODPIS/


INWESTYCJA :
BUDOWA CHODNIKA W CIĄGU DROGI POWIATOWEJ NR
2942W RADZANOWO - SZCZYTNO - MIJAKOWO ORAZ W
CIĄGU DRÓG POWIATOWYCH NR 2935W ROGOZINO -
BLICHOWO - BULKOWO I NR 2944W RADZANOWO -
BODZANÓW

NAZWA RYSUNKU : ŚCIEK PODCHODNIKOWY

SKALA: 1:20	DATA: MARZEC 2018	NR RYSUNKU: 4.2
----------------	----------------------	--------------------

Ściek podchodnikowy w ciągu drogi powiatowej nr 2944W


WIDOK A-A

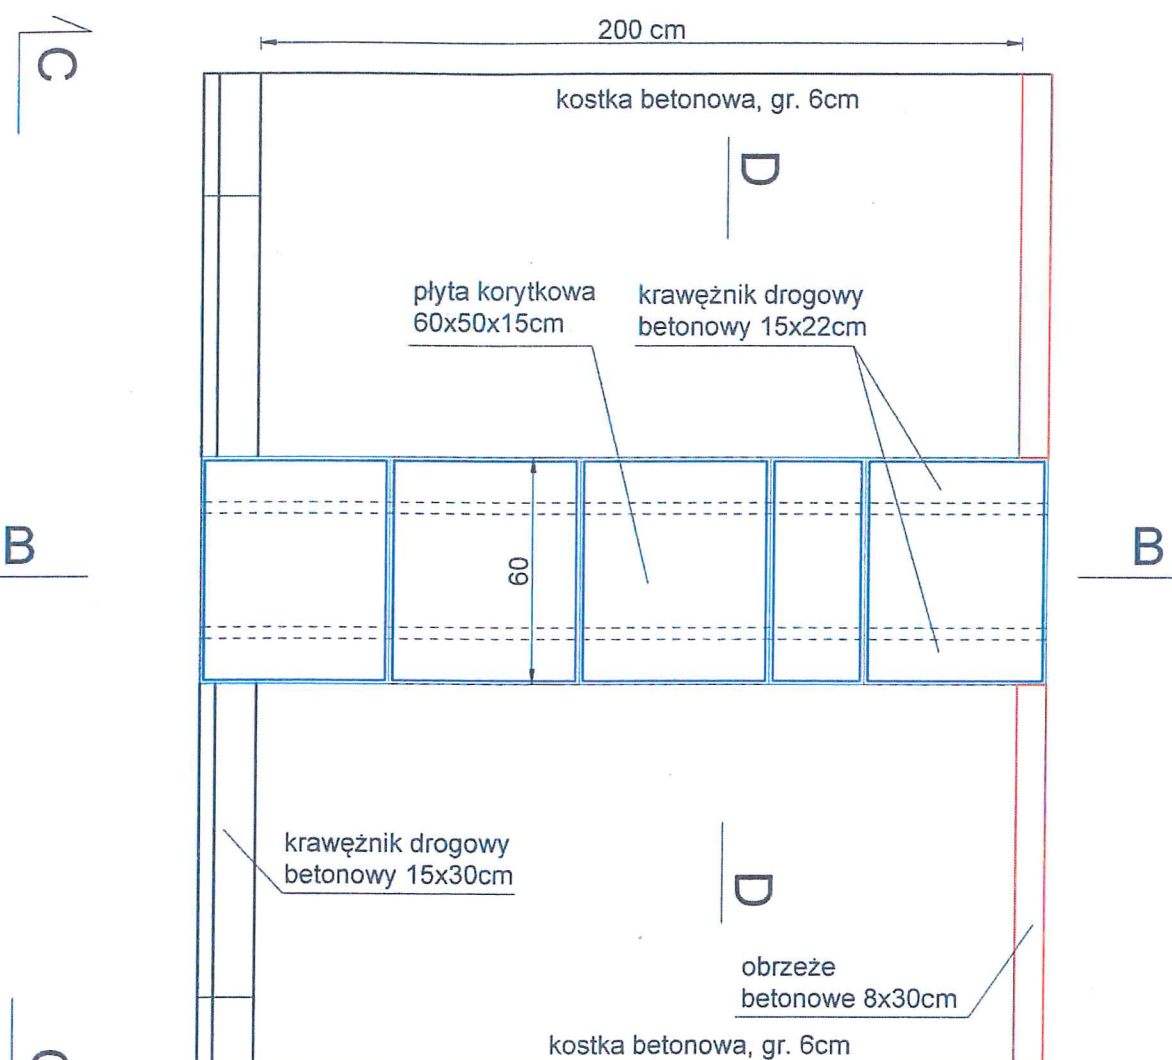


WIDOK C-C



PRZEKRÓJ D-D

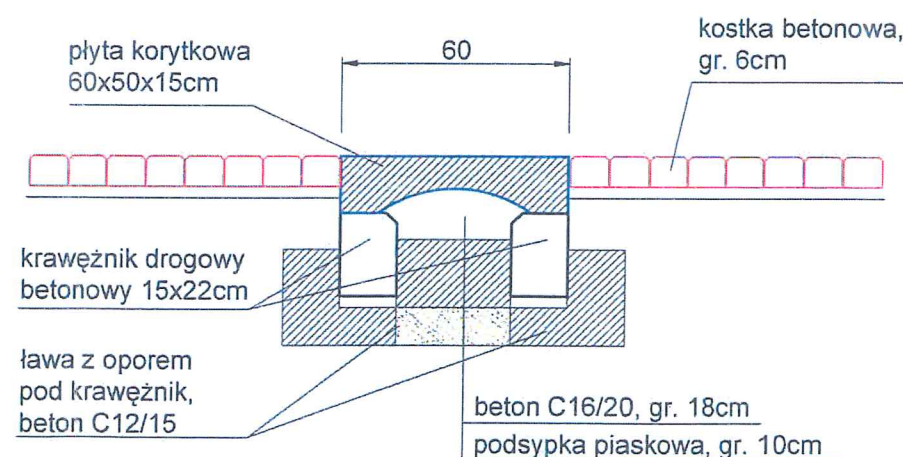

PRZEKRÓJ B-B

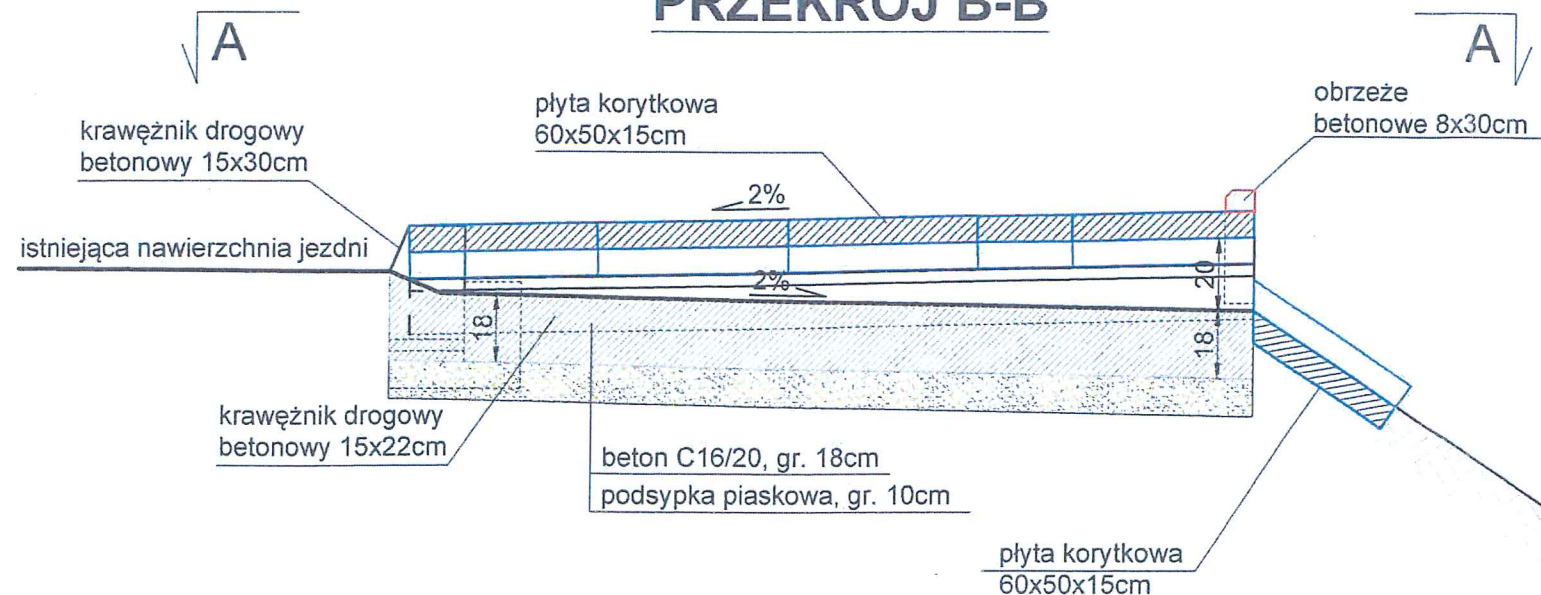

ZARZĄD DRÓG POWIATOWYCH W PŁOCKU
09-400 Płock, ul. Bielska 59
Załącznik nr 6
do pisma z dnia 16.03.2018
znak: ZDP.1.4.12-29.15/2017

Z-CA DYPLOMA
Zarządu Dróg Powiatowych
mgr inż. Piotr Małecki

INWESTOR : POWIAT PŁOCKI - ZARZĄD DRÓG
POWIATOWYCH W PŁOCKU
UL. BIELSKA 59
09-400 PŁOCK

BIURO PROJEKTOWE:
ROAD GROUP PIOTR GRYSZPANOWICZ
09-410 Nowe Gulczewo, ul. Przesmyk 25
tel. 606-296-200

BRANŻA DROGOWA :
mgr inż. Piotr Gryszpanowicz
upr. nr MAZ/0095/9000/09

/PODPIS/

INWESTYCJA :
BUDOWA CHODNIKA W CIĄGU DROGI POWIATOWEJ NR
2942W RADZANOWO - SZCZYTNO - MIJAKOWO ORAZ W
CIĄGU DRÓG POWIATOWYCH NR 2935W ROGOZINO -
BLICHOWO - BULKOWO I NR 2944W RADZANOWO -
BODZANÓW

NAZWA RYSUNKU : ŚCIEK PODCHODNIKOWY

SKALA: 1:20	DATA: MARZEC 2018	NR RYSUNKU : 4.3
----------------	----------------------	---------------------



MAZOWIECKI
WOJEWÓDZKI
KONSERWATOR
ZABYTKÓW

Wojewódzki Urząd Ochrony Zabytków w Warszawie
Delegatura w Płocku: ul. Zduńska 13a, 09-400 Płock
tel. (+24) 262 76 71, (+24) 262 78 34, fax (+24) 262 75 58
www.mzk.gov.pl

Płock, dnia 26.02.2018 r.

DP.5152.19.2018

ROAD GROUP
Piotr Gryszpanowicz
ul. Przesmyk 25
09-410 Nowe Gulczewo

dotyczy: uzgodnienia projektu: „przebudowa ciągu dróg powiatowych: nr 2942 W Radzanowo – Szczytno - Mijakowo od km 0+032 do km 0+471 o długości 0.44 km i nr 2944W Radzanowo – Bodzanów od km 0+010 do km 0+109 o długości 0.10 km polegająca na budowie chodnika”

W odpowiedzi na pismo z dnia 12.02.2018 r. (data wpływu: 14.02.2018 r.), w sprawie jw., Kierownik Delegatury w Płocku, Wojewódzkiego Urzędu Ochrony Zabytków w Warszawie informuje, że zgodnie z art. 7 z dnia 23 lipca 2003 r. o ochronie zabytków i opiece nad zabytkami (tekst jednolity Dz. U. z 2017 r., poz. 2187) formami ochrony zabytków są: wpis do rejestru zabytków, wpis na Listę Skarbów Dziedzictwa, uznanie za pomnik historii, utworzenie parku kulturowego, ustalenia ochrony w miejscowym planie zagospodarowania przestrzennego albo w decyzji o ustaleniu lokalizacji inwestycji celu publicznego, decyzji o warunkach zabudowy, decyzji o zezwoleniu na realizację inwestycji drogowej, decyzji o ustaleniu lokalizacji linii kolejowej lub decyzji o zezwoleniu na realizację inwestycji w zakresie lotniska użytku publicznego, wskazany teren nie jest objęty żadną z powyższych form ochrony, w związku z powyższym, w tym przypadku, tutejszy organ nie posiada kompetencji w przedmiotowej sprawie do zajęcia stanowiska.

Wzup. Mazowieckiego Wojewódzkiego
Konservatora Zabytków
Joanna Sobczajska
Kierownik Delegatury w Płocku

Otrzymuje:

1. Adresat.
2. A/a.


Sprawę prowadzi w WUOZ Delegatura w Płocku: Maja Szklarz-Tomkowska, 24 2627671 wew.29

PLAN ORIENTACYJNY



Rys. 1

Lokalizacja robót

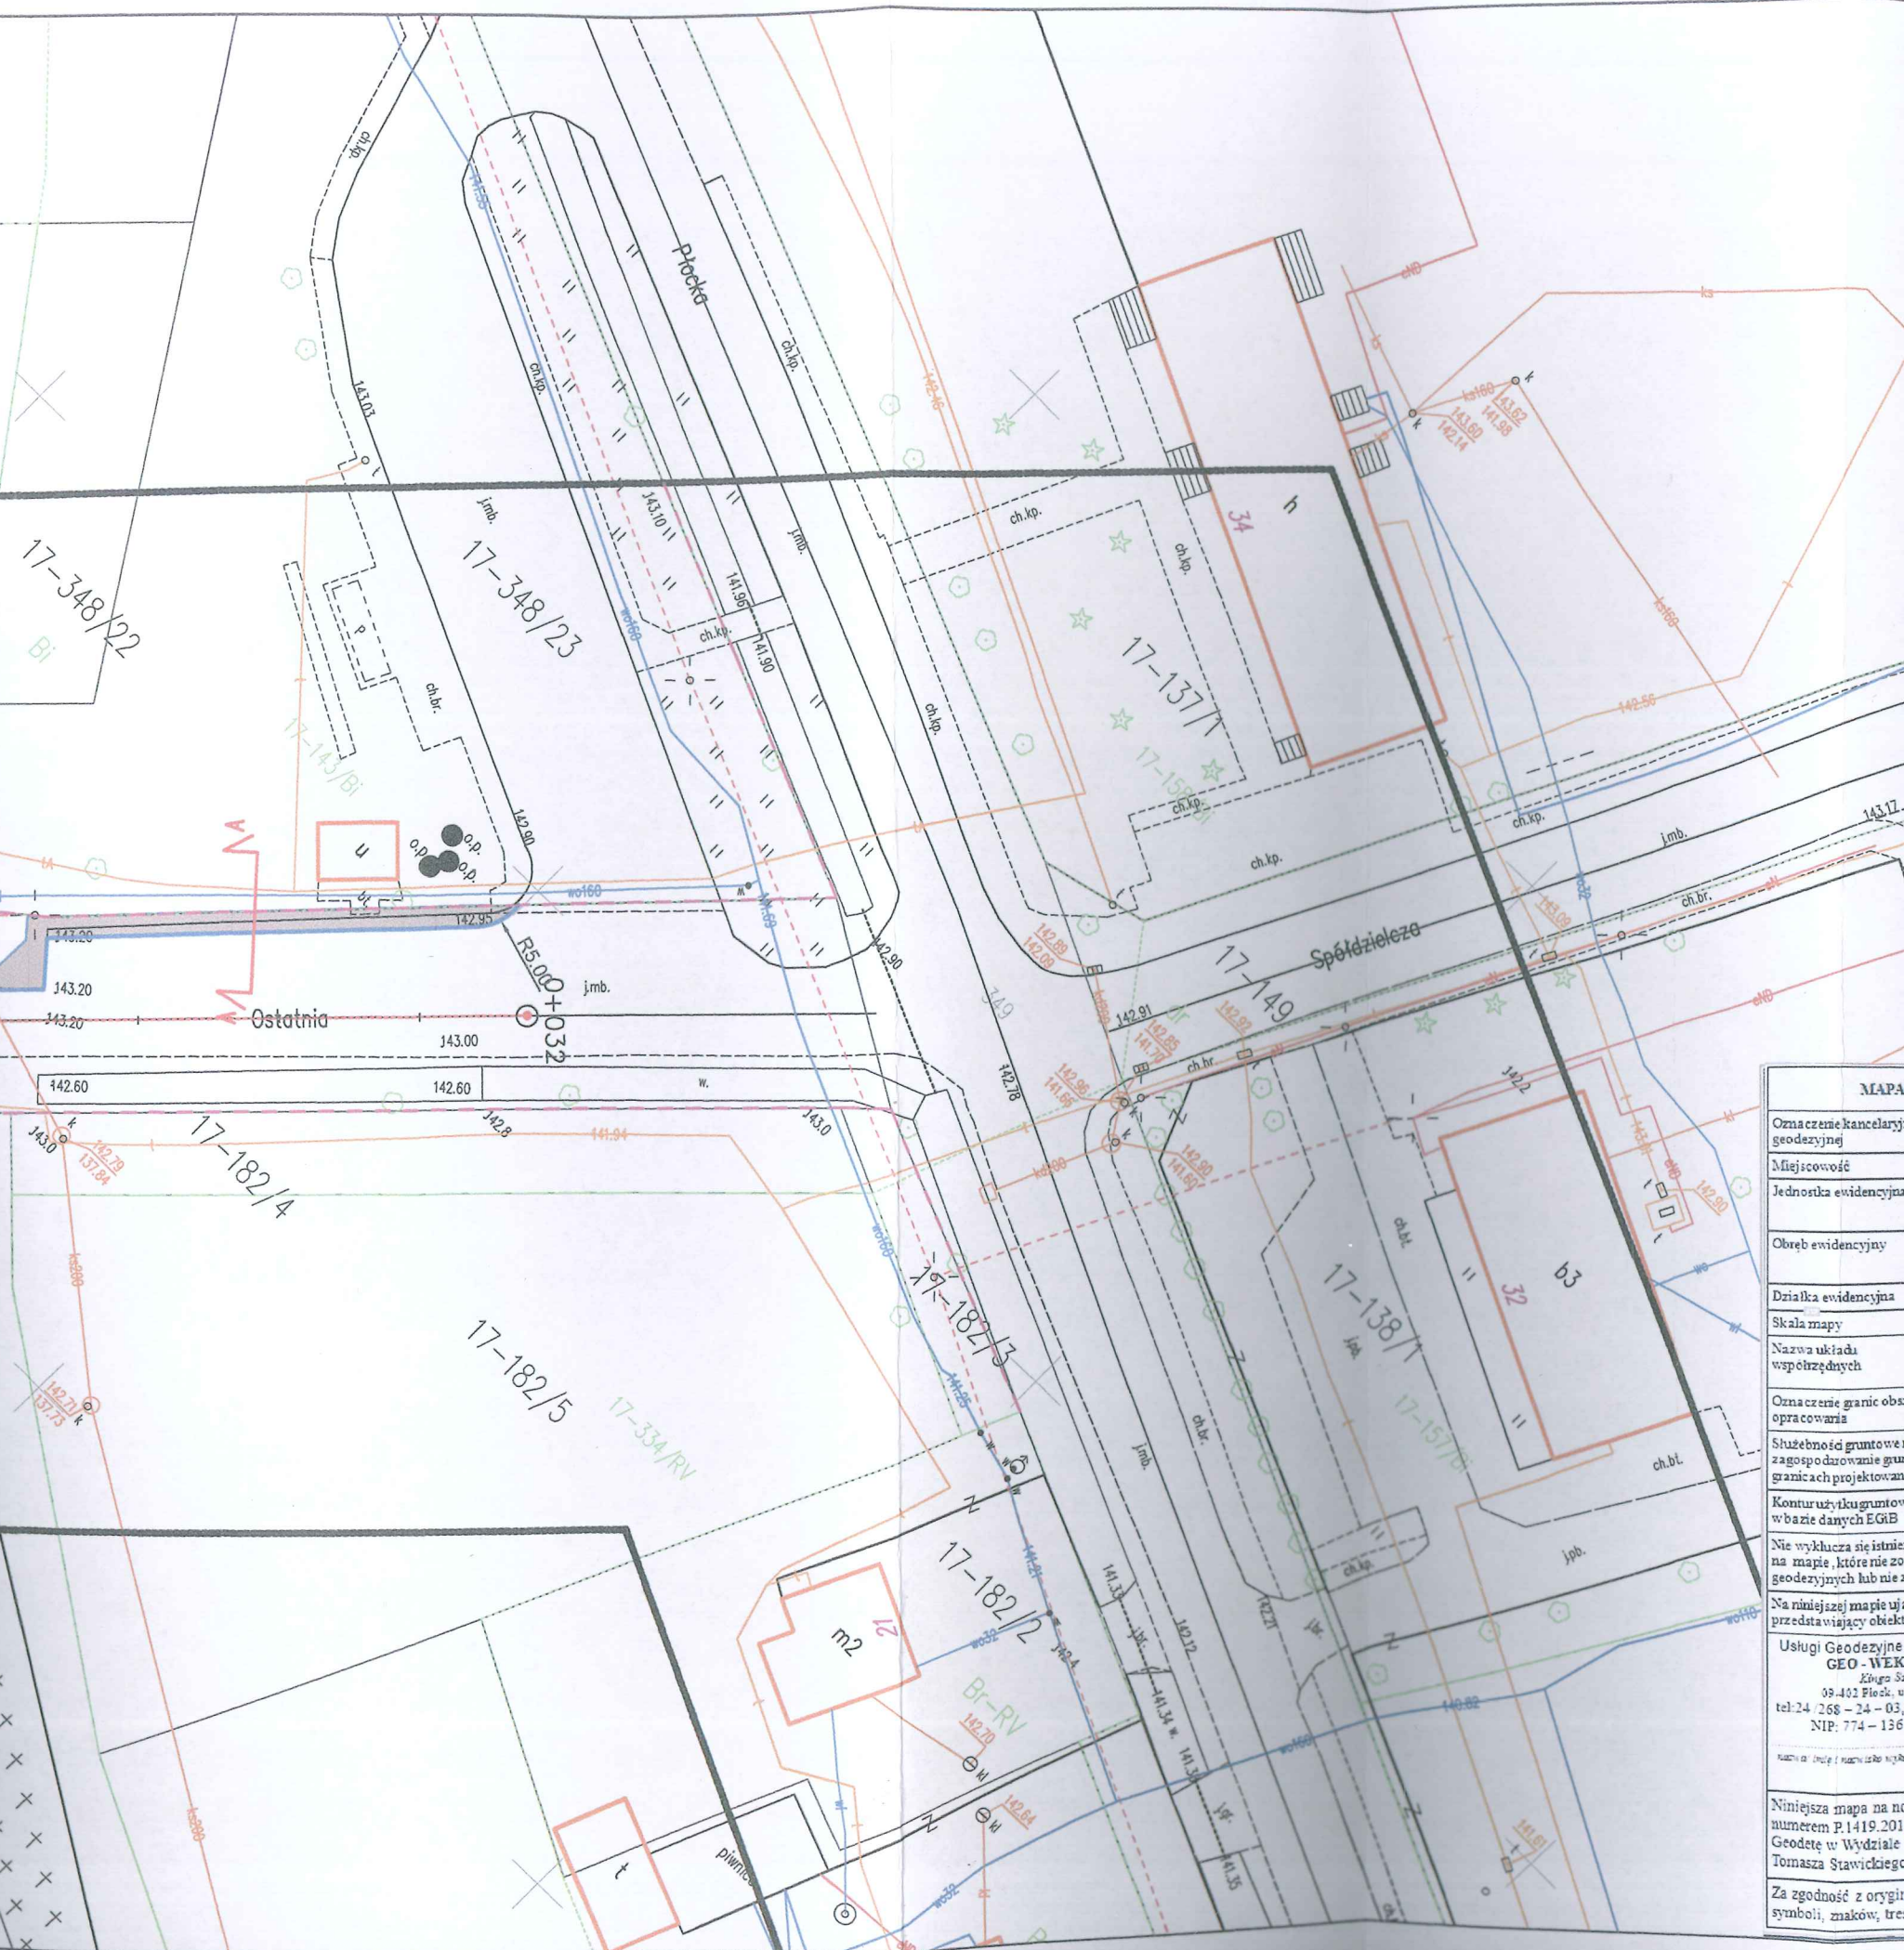

Legenda:

Elementy istniejące:

- Zakres mapy do celów projektowych
- 87/5 Numer działki ewidencyjnej
- Granica działki ewidencyjnej
- PsVI Kontur klasyfikacyjny użytku
- Br Użytek opis
- Skarpa
- Drzewa liściaste pomierzone
- Drzewa iglaste pomierzone
- Istniejąca krawędź jezdni
- Jezdnia asfaltowa
- Brama w ogrodzeniu
- Budynek mieszkalny
- Garaż

Uzbrojenie:

- Sieć wodociągowa
- Sieć energetyczna niskiego napięcia
- Sieć telekomunikacyjna

Elementy projektowane:

Projekt drogowy:

- granica pasa drogowego
- krawężnik betonowy
- obrzeże betonowe
- chodnik z kostki betonowej
- zjazd z kostki betonowej
- skrzyżowania z kostki betonowej
- ściek podchodnikowy

- oś jezdni
- rury ostnowe
- drzewo przeznaczone do wycinki
- nasadzenia rekompensacyjne

MAPA DO CELÓW PROJEKTOWYCH

Opisanie kancelaryjne z gloszenia pracy geodezyjnej	GNN-III.6640.3763.2017
Miejscowość	Radzanowo
Jednostka ewidencyjna	identyfikator 141910_2
	nazwa Radzanowo
Obwód ewidencyjny	identyfikator 0020
	nazwa Radzanowo
Działka ewidencyjna	151/1, 349, 347/1
Skala mapy	1:500
Nazwa układu współrzędnych	prostokątnych płaskich
	wysokościowych
	Kronstadt 60
Opisanie granic obszaru, który był przedmiotem opracowania	Linia przerywana
Służeńność gruntów mające wpływna zagospodarowanie gruntów zlokalizowanych w granicach projektowanej inwestycji	nie badano
Kontur użytku gruntowego, który nie jest ujawniony w bazie danych EGB	brak
Na niniejszej mapie ujawniono symbol stanowiący część fakultatywną przedstawiający obiekt mapy nie będący granicą działki ewidencyjnej	z
Usługi Geodezyjne i Informatyczne GEO-WEKTOR Elżbieta Szczepanek 09-402 Płock, ul. 1-go Maja 12-49 tel. 24 268-24-03, 601-067-415 NIP: 774-136-94-52	GEODETA UPRAWNIONY mgr inż. Kinga Szczepanek uprawnień nr 17319 (podpis nieczytelny)
Niniejsza mapa na nośniku elektronicznym została zarejestrowana pod numerem P.1419.2018.105, podpisana z up. Starosty Płockiego przez Geodetę w Wydziale Geodezji i Gospodarki Nieruchomościami Tomasza Stawickiego.	
Za zgodność z oryginałem mapy do celów projektowych w zakresie symboli, znaków, treści oraz skali.	

INWESTOR : POWIAT PŁOCKI - ZARZĄD DRÓG
POWIATOWYCH W PŁOCKU
UL. BIELSKA 59
09-400 PŁOCK

BIURO PROJEKTOWE:
ROAD GROUP PIOTR GRYSZPANOWICZ
09-410 Nowe Gulczewo, ul. Przesmyk 25
tel. 606-296-200

BRANŻA DROGOWA :
mgr inż. Piotr Gryspanowicz
upr. nr MAZ/0095/9000/09

INWESTYCJA :
BUDOWA CHODNIKA W CIĄGU DROGI POWIATOWEJ NR 2942W RADZANOWO - SZCZYTNO - MIJAKOWO ORAZ W CIĄGU DRÓG POWIATOWYCH NR 2935W ROGOZINO - BLICHOWO - BULKOWO I NR 2944W RADZANOWO - BODZANÓW

NAZWA RYSUNKU : PLAN ZAGOSPODAROWANIA TERENU

SKALA: 1:500	DATA: MARZEC 2018	NR RYSUNKU: 2.1
-----------------	----------------------	--------------------

