


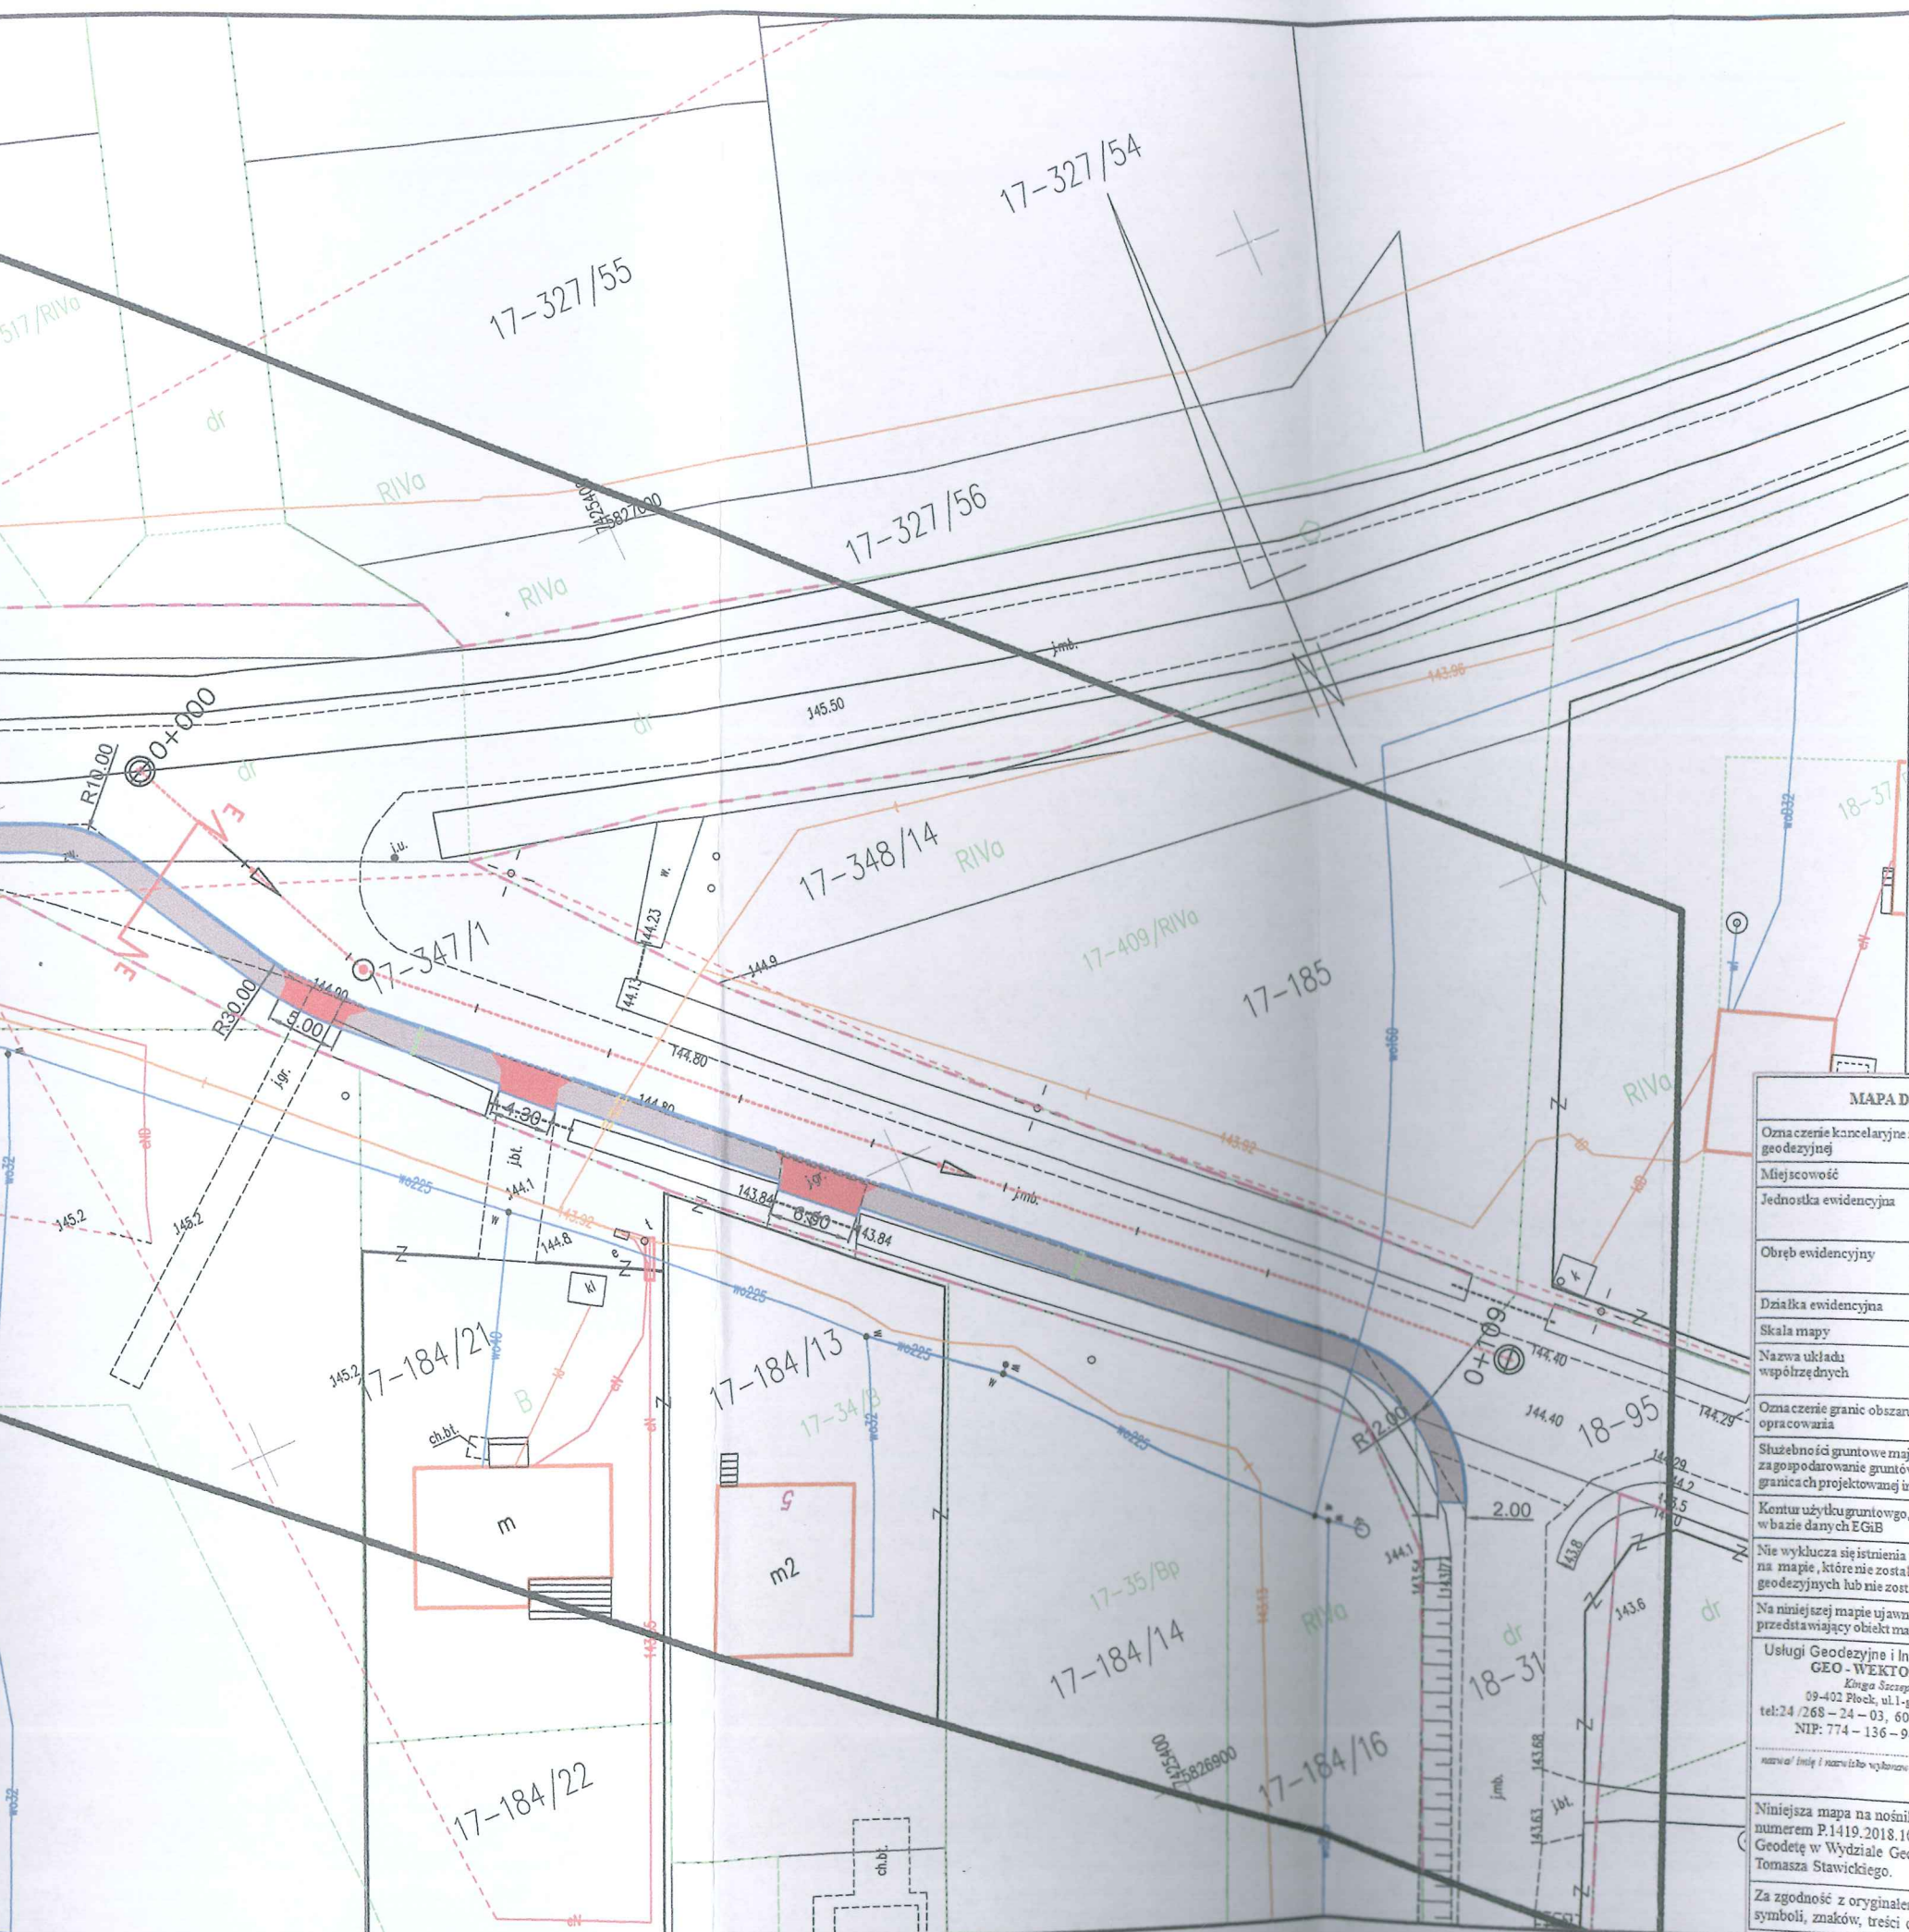

# Legenda:

## Elementy istniejące:

- Zakres mapy do celów projektowych
- 87/5 Numer działki ewidencyjnej
- Granica działki ewidencyjnej
- Kontur klasyfikacyjny użytku
- Br Użytek opis
- Skarpa
- Drzewa liściaste pomierzone
- Drzewa iglaste pomierzone
- Istniejąca krawężnik jezdni
- Jezdnia asfaltowa
- Brama w ogrodzeniu
- Budynek mieszkalny
- Garaż

## Uzbrojenie:

- Sieć wodociągowa
- Sieć energetyczna niskiego napięcia
- Sieć telekomunikacyjna

## Elementy projektowane:


### Projekt drogowy:


- granica pasa drogowego
- krawężnik betonowy
- obrzeże betonowe
- chodnik z kostki betonowej
- zjazd z kostki betonowej
- skrzyżowania z kostki betonowej
- ściek podchodnikowy
- oś jezdni
- rury osłone
- drzewo przeznaczone do wycinki
- nasadzenia rekompensacyjne


## MAPA DO CELÓW PROJEKTOWYCH

|   |                        |                                                                                        |
|---|------------------------|----------------------------------------------------------------------------------------|
| Oznaczenie kancelaryjne zgłoszenia pracy geodezyjnej   |                        | GNN-III.6640.3763.2017                                                                 |
| Miejscowość   |                        | Radzanowo                                                                              |
| Jednostka ewidencyjna   | identyfikator          | 141910_2                                                                               |
|   | nazwa                  | Radzanowo                                                                              |
| Obręb ewidencyjny   | identyfikator          | 0020                                                                                   |
|   | nazwa                  | Radzanowo                                                                              |
| Działka ewidencyjna   |                        | 181/1, 349, 347/1                                                                      |
| Skala mapy   |                        | 1:500                                                                                  |
| Nazwa układu współrzędnych   | prostokątnych płaskich | "2000/7"                                                                               |
|   | wysokościowych         | Kronsztadt 60                                                                          |
| Oznaczenie granic obszaru, który był przedmiotem opracowania   |                        | Linia przerywana                                                                       |
| Służebności gruntuowe mające wpływ na zagospodarowanie gruntów zlokalizowanych w granicach projektowanej inwestycji   |                        | nie badano                                                                             |
| Kontur użytku gruntowego, który nie jest ujawniony w bazie danych EGiB   |                        | brak                                                                                   |
| Nie wyklucza się istnienia w terenie urządzeń podziemnych wykazanych na mapie, które nie zostały odnotowane podczas wykonywania inwentaryzacji geodezyjnych lub nie zostały zgłoszone do inwentaryzacji przed zasypaniem |                        |                                                                                        |
| Na niniejszej mapie ujawniono symbol stanowiący część fakultatywną przedstawiający obiekt mapy nie będący granicą działki ewidencyjnej                                                                                   |                        |                                                                                        |
| Usługi Geodezyjne i Informatyczne GEO - WEKTOR Kinga Szczepanek 09-402 Płock, ul. 1-go Maja 12-49 tel: 24 268 - 24 - 03, 601 - 067 - 415 NIP: 774 - 136 - 94 - 52                                                        |                        | GEODETA UPRAWNIONY mgr inż. Kinga Szczepanek uprawnienia nr 17519 (podpis nieczytelny) |
| Niniejsza mapa na nośniku elektronicznym została zarejestrowana pod numerem P.1419.2018.105, podpisana z up. Starosty Płockiego przez Geodetę w Wydziale Geodezji i Gospodarki Nieruchomościami Tomasza Stawickiego.     |                        |                                                                                        |
| Za zgodność z oryginałem mapy do celów projektowych w zakresie symboli, znaków, treści oraz skali.   |                        |                                                                                        |



|   |                                                                                       |                     |
|---|---------------------------------------------------------------------------------------|---------------------|
| INWESTOR : POWIAT PŁOCKI - ZARZĄD DRÓG<br>POWIATOWYCH W PŁOCKU<br>UL. BIELSKA 59<br>09-400 PŁOCK   |                                                                                       |                     |
| BIURO PROJEKTOWE:<br>ROAD GROUP PIOTR GRYSZPANOWICZ<br>09-410 Nowe Gulczewo, ul. Przesmyk 25<br>tel. 606-296-200                                                                                       |                                                                                       |                     |
| BRANŻA DROGOWA :   | /PODPIS/                                                                              |                     |
| mgr inż. Piotr Gryspanowicz<br>upr. nr MAZ/0095/9000/09   |  |                     |
| INWESTYCJA :<br>BUDOWA CHODNIKA W CIĄGU DROGI POWIATOWEJ NR 2942W RADZANOWO - SZCZYTNO - MIJAKOWO ORAZ W CIĄGU DRÓG POWIATOWYCH NR 2935W ROGOZINO - BŁICHOWO - BULKOWO I NR 2944W RADZANOWO - BODZANÓW |                                                                                       |                     |
| NAZWA RYSUNKU : PLAN ZAGOSPODAROWANIA TERENU   |                                                                                       |                     |
| SKALA:<br>1:500   | DATA :<br>MARZEC 2018                                                                 | NR RYSUNKU :<br>2.2 |

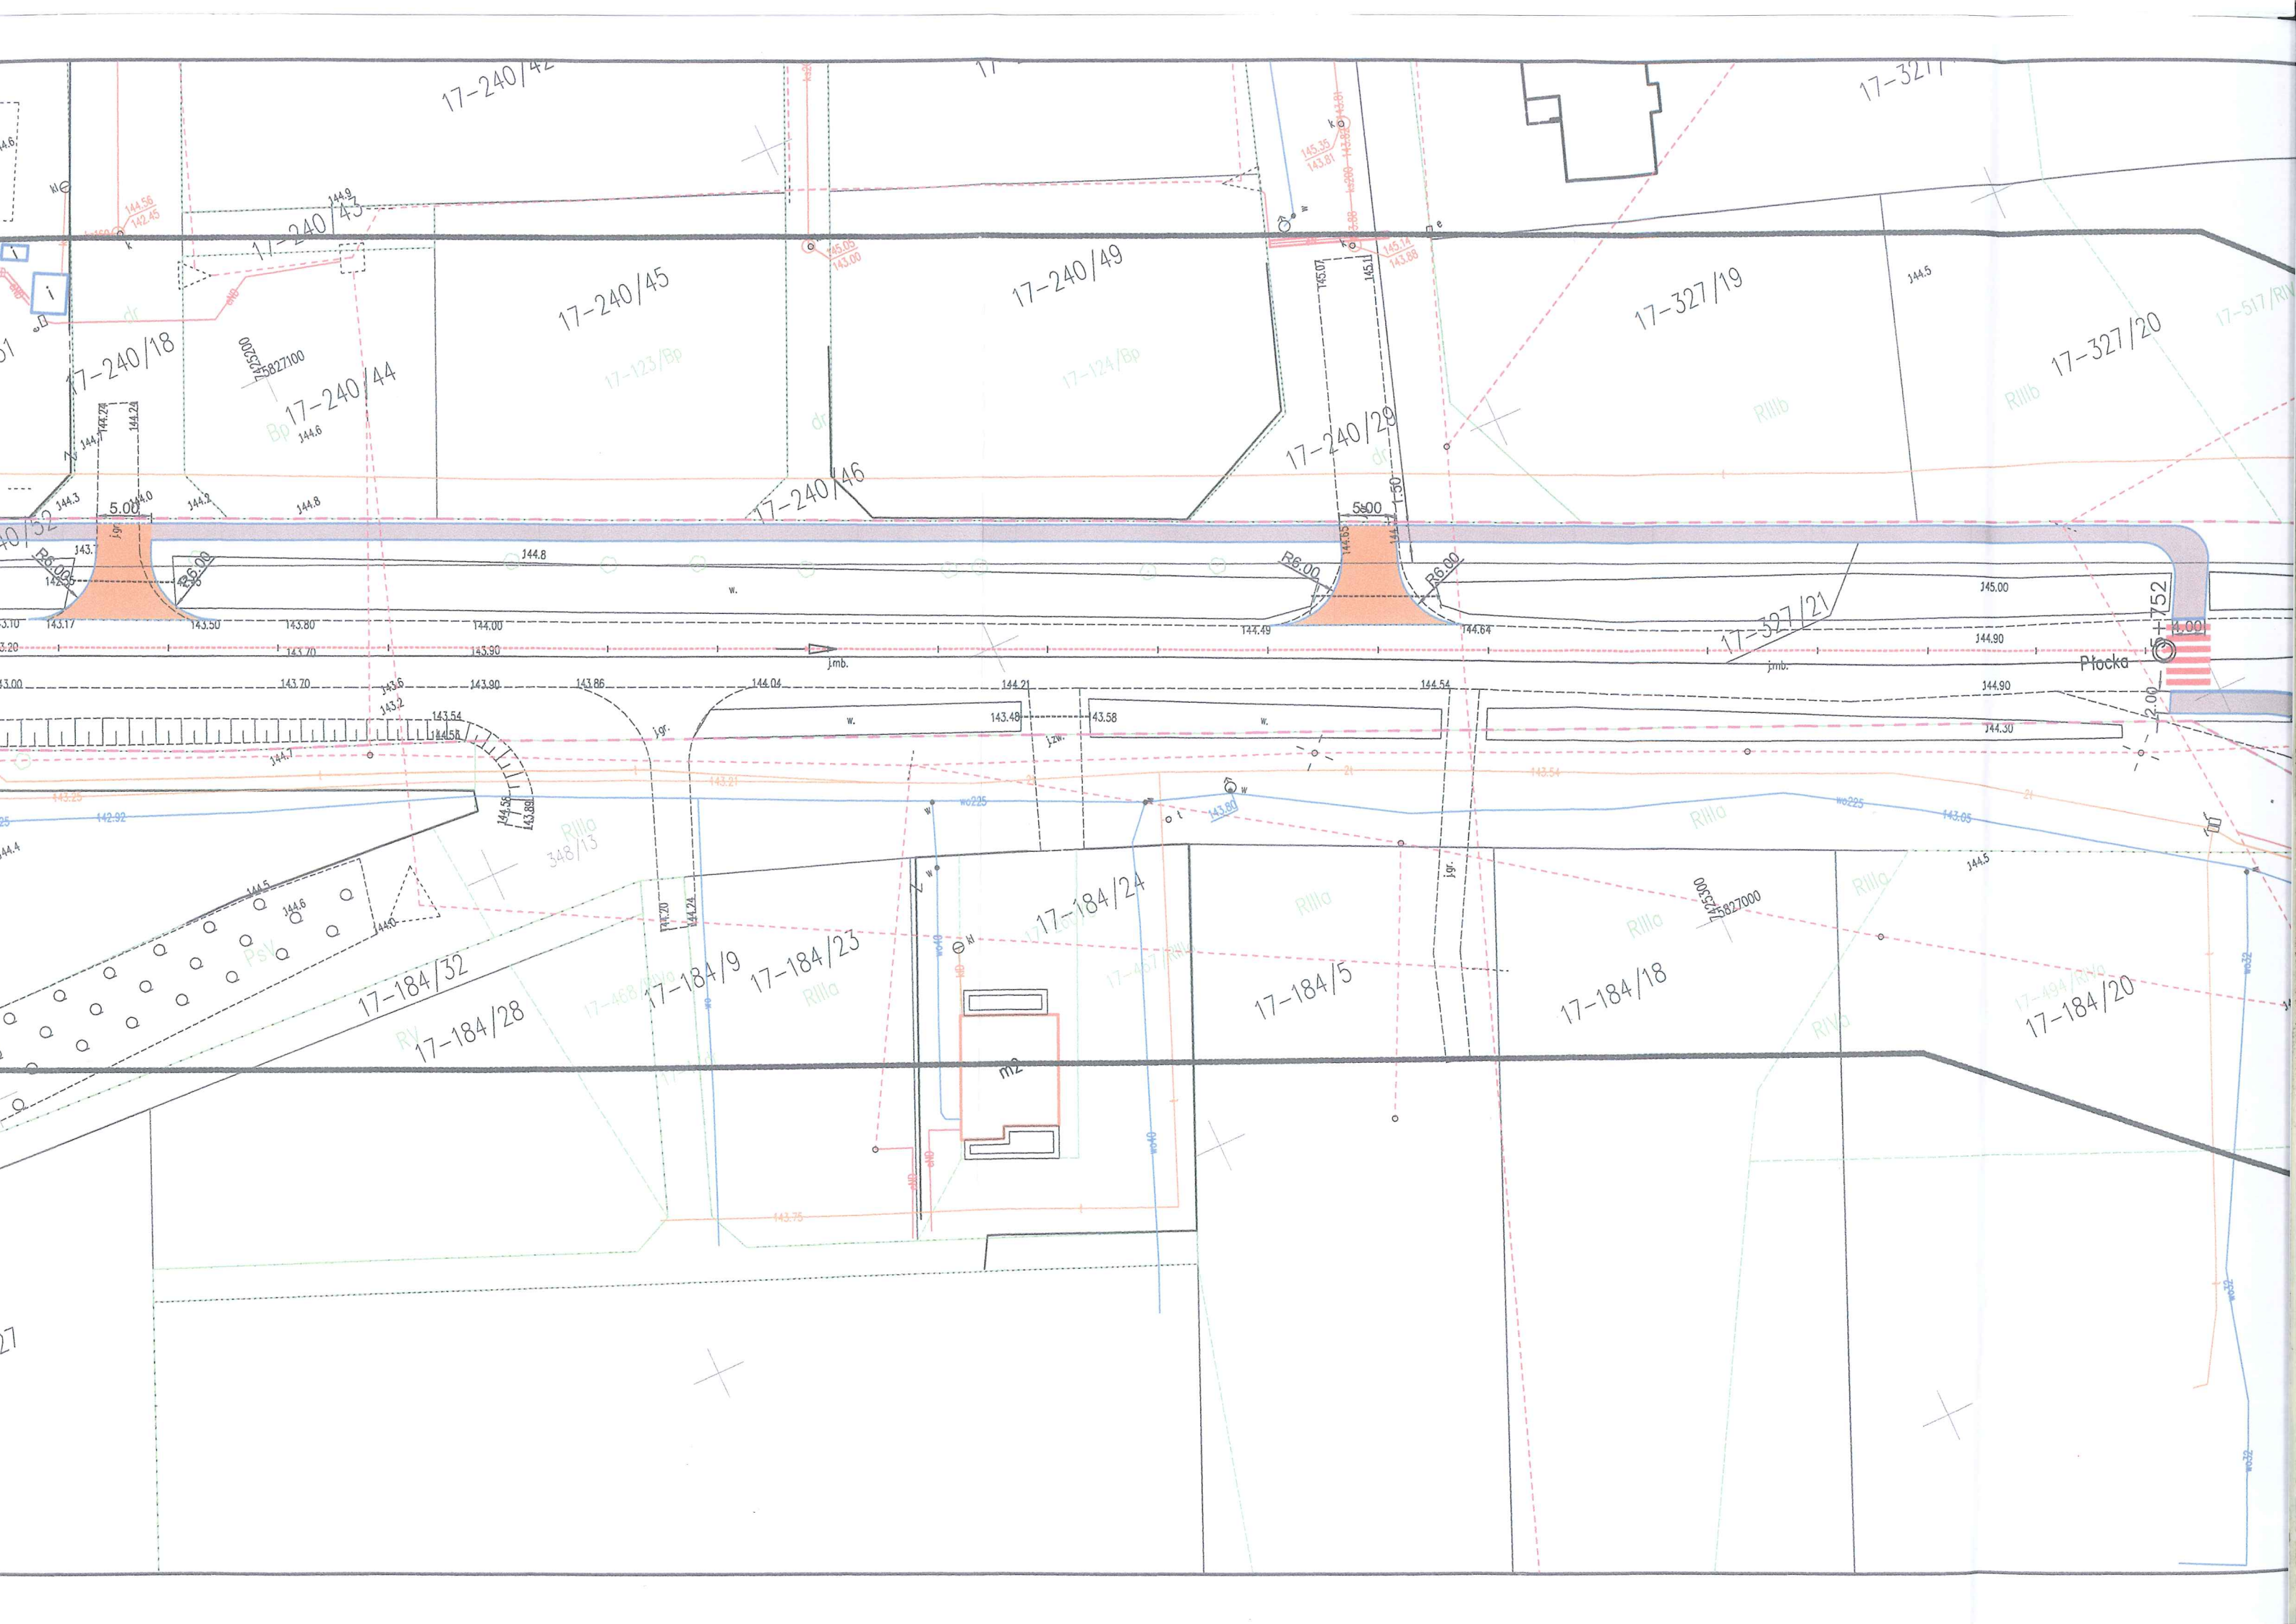


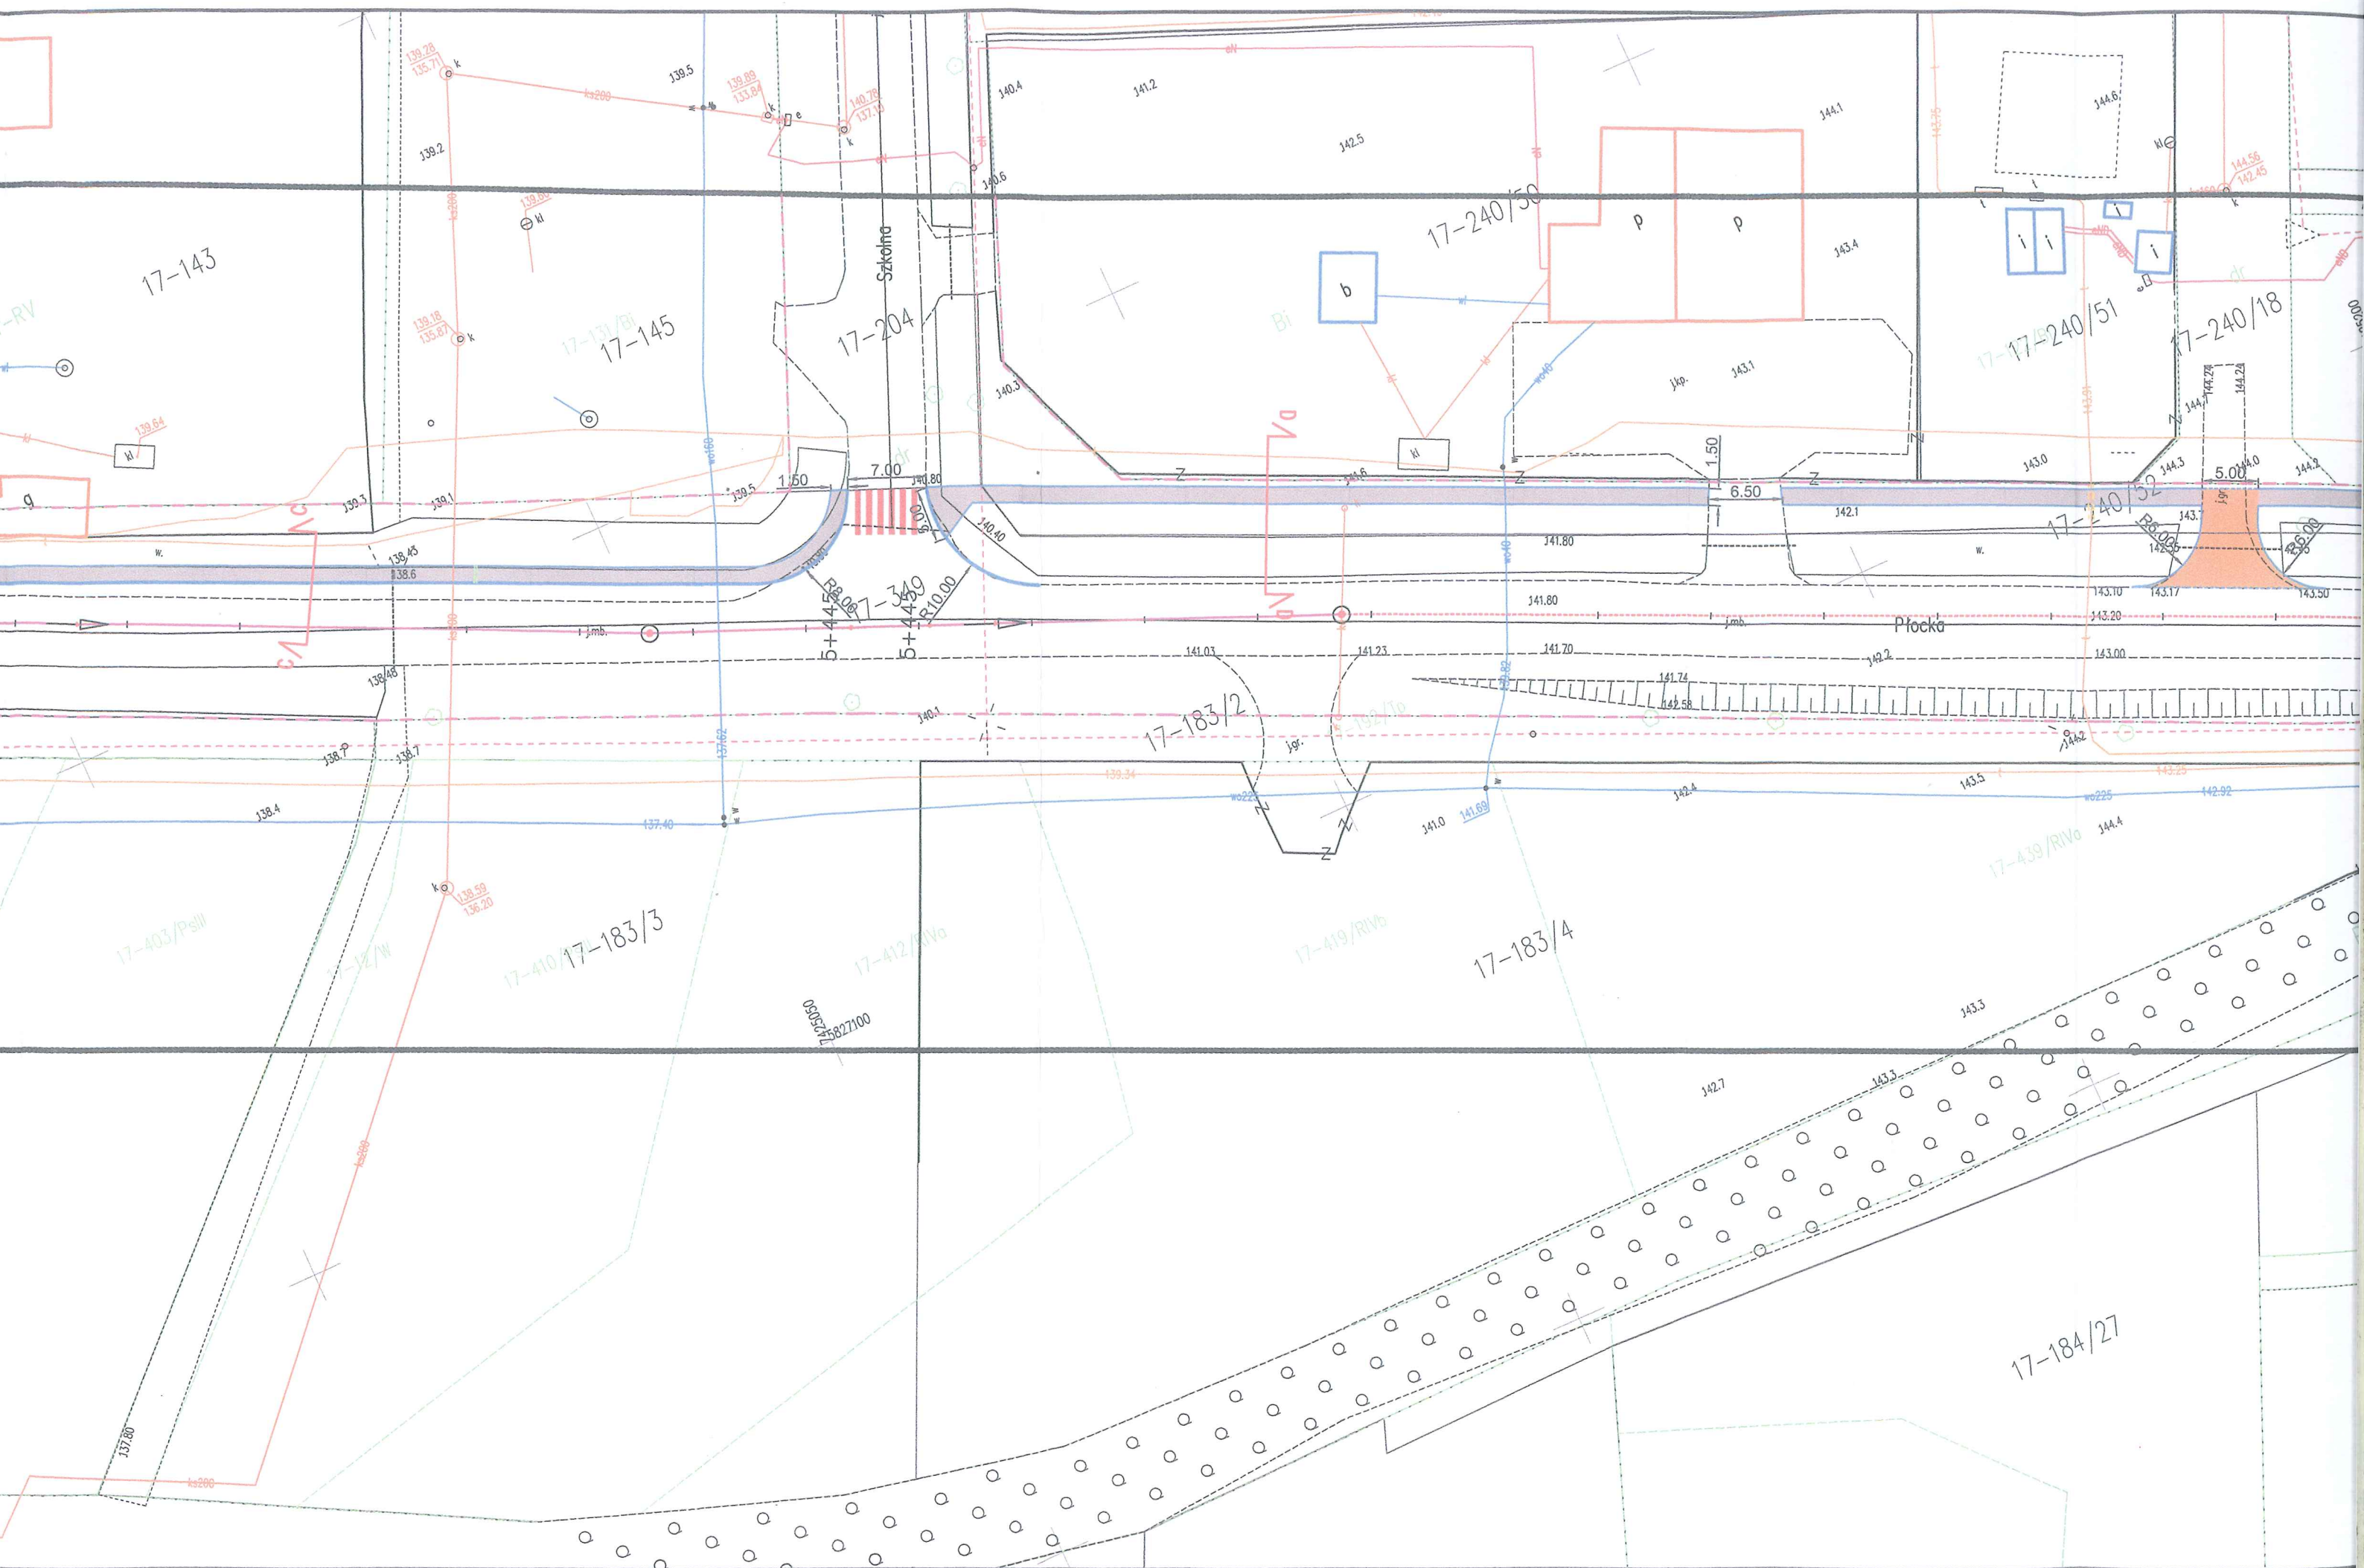


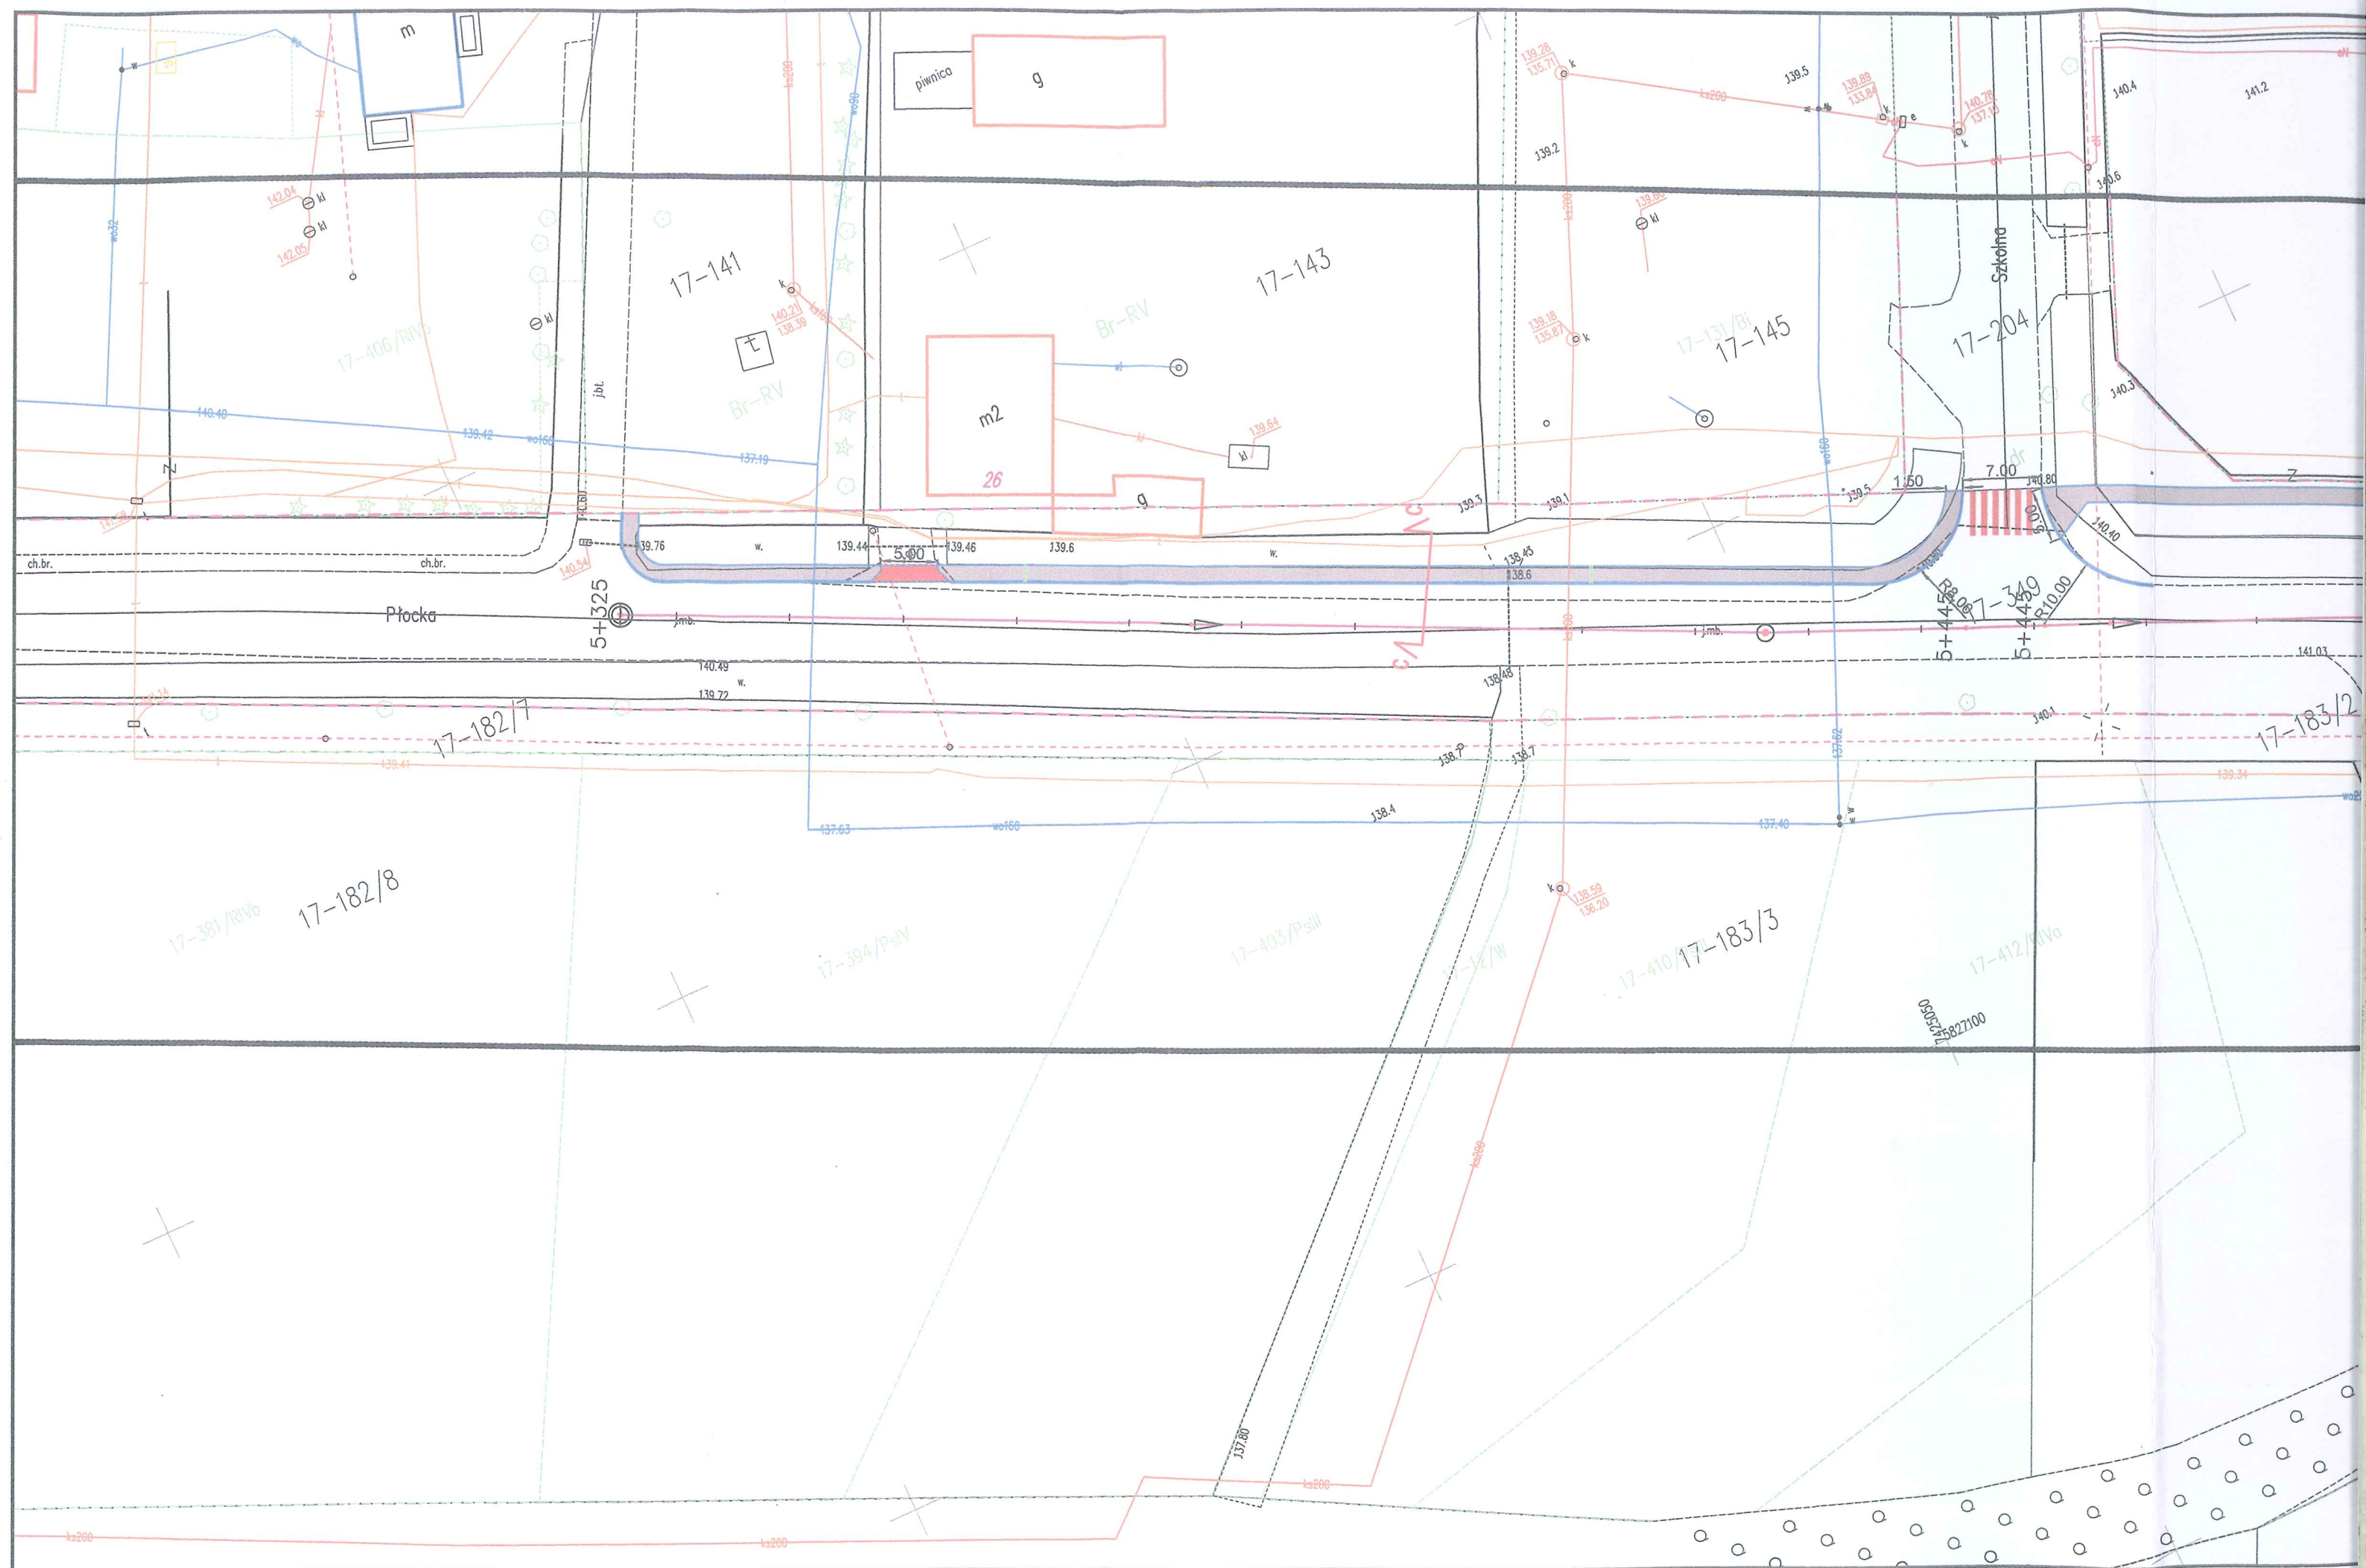



PRZEKRÓJ A-A

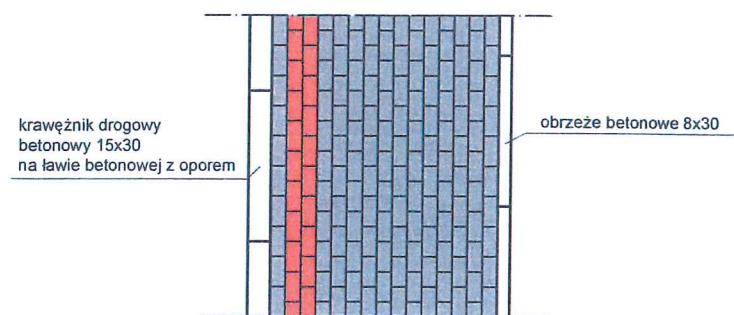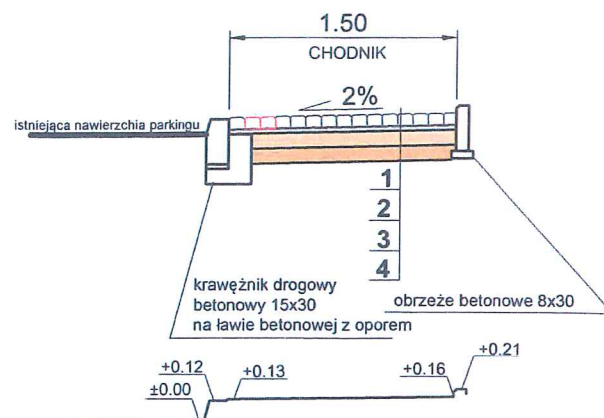


PRZEKRÓJ E-E

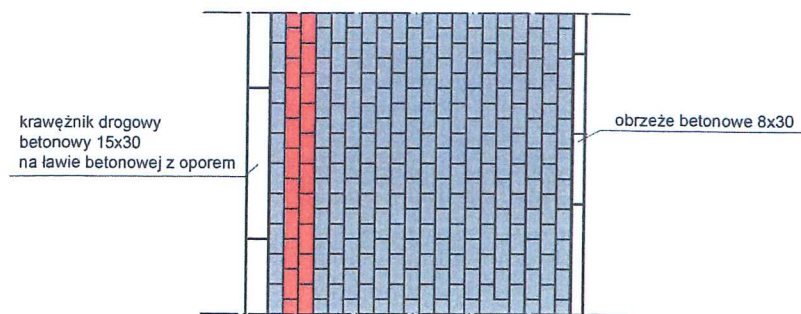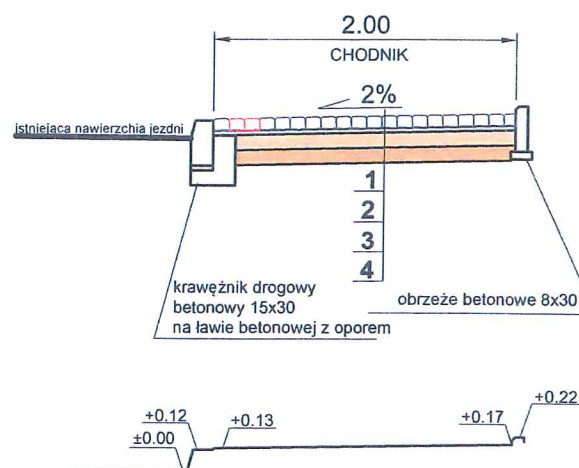


PRZEKRÓJ B-B

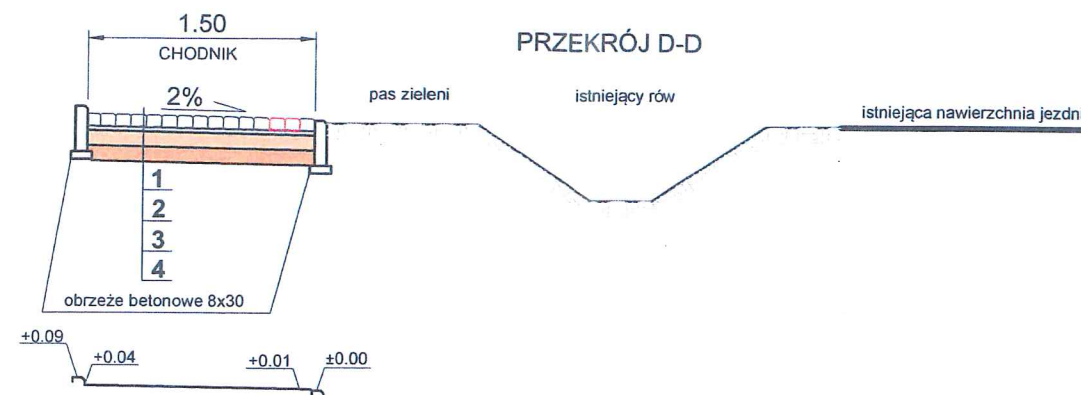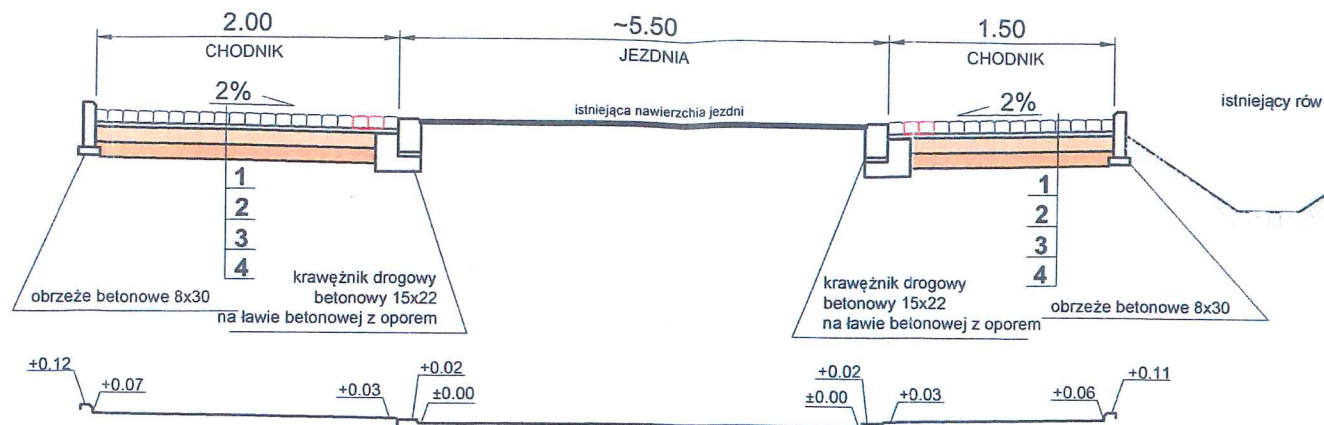


PRZEKRÓJ PRZES SKRZYŻOWANIE

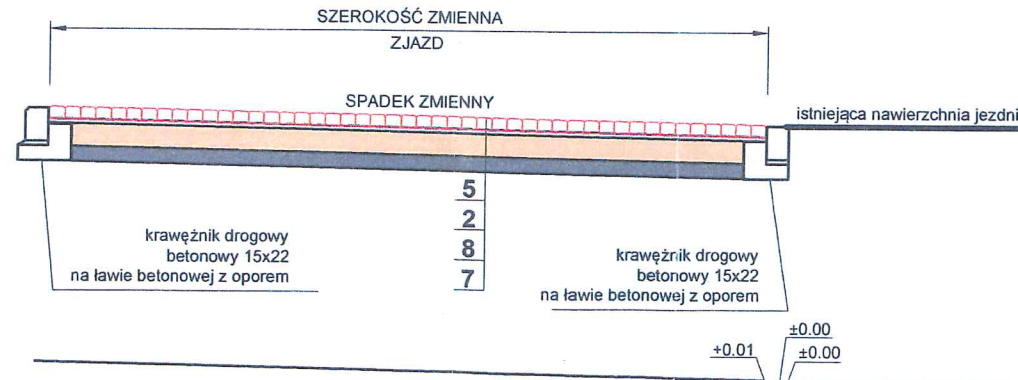


PRZEKRÓJ PRZES ZJAZD

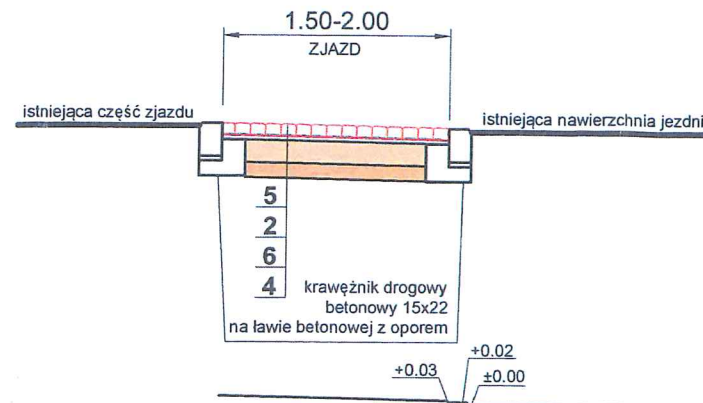

PRZEKRÓJ F-F

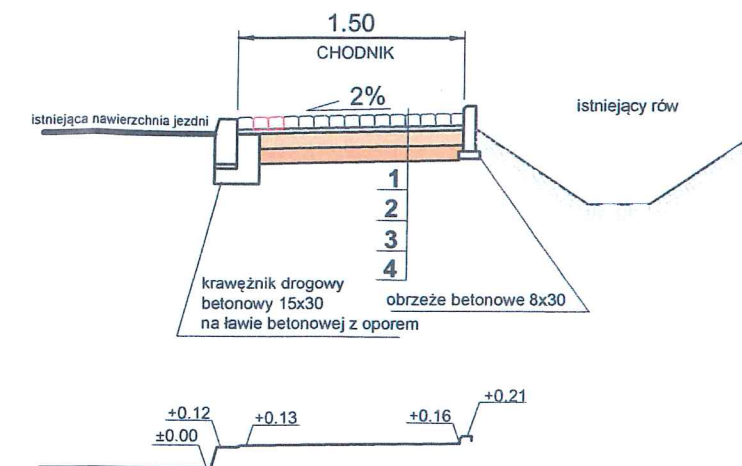

PRZEKRÓJ C-C

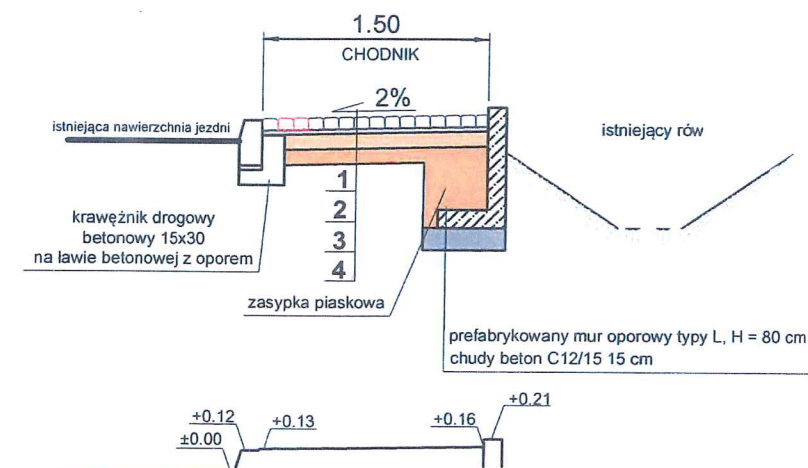

## LEGENDA:

- 1 - kostka betonowa bezfazowa szara i czerwona, gr. 6 cm
- 2 - podsypka cementowo-piaskowa (1:4), gr. 3cm
- 3 - podbudowa z kruszywa łamanego 0/31.5 stabilizowanego mechanicznie, gr. 10 cm
- 4 - warstwa z piasku, gr. 10 cm
- 5 - kostka betonowa bezfazowa czerwona, gr. 8 cm
- 6 - podbudowa z kruszywa łamanego 0/31.5 stabilizowanego mechanicznie, gr. 15 cm
- 7 - stabilizacja cementem  $R_m=2.5\text{MPa}$  (gotowy materiał z betoniarni), gr. 10cm
- 8 - podbudowa z kruszywa łamanego 0/31.5 stabilizowanego mechanicznie, gr. 20 cm

INWESTOR : POWIAT PŁOCKI - ZARZĄD DRÓG  
POWIATOWYCH W PŁOCKU  
UL. BIELSKA 59  
09-400 PŁOCK

BIURO PROJEKTOWE:  
ROAD GROUP PIOTR GRYSZPANOWICZ  
09-410 Nowe Gulczewo, ul. Przesmyk 25  
tel. 606-296-200

BRANŻA DROGOWA :  
mgr inż. Piotr Gryspanowicz  
upr. nr MAZ/0095/9000/09

/PODPIS/

INWESTYCJA :  
BUDOWA CHODNIKA W CIĄGU DROGI POWIATOWEJ NR 2942W  
RADZANOWO - SZCZYTNO - MIJAKOWO ORAZ W CIĄGU DRÓG  
POWIATOWYCH NR 2935W ROGOZINO - Blichowo - BULKOWO I  
NR 2944W RADZANOWO - BODZANÓW

NAZWA RYSUNKU : PRZEKRÓJ NORMALNY


SKALA:  
1:50

DATA :  
MARZEC 2018


NR RYSUNKU :  
3

# **Ściek podchodnikowy w ciągu drogi powiatowej nr 2935W**


**WIDOK A-A**

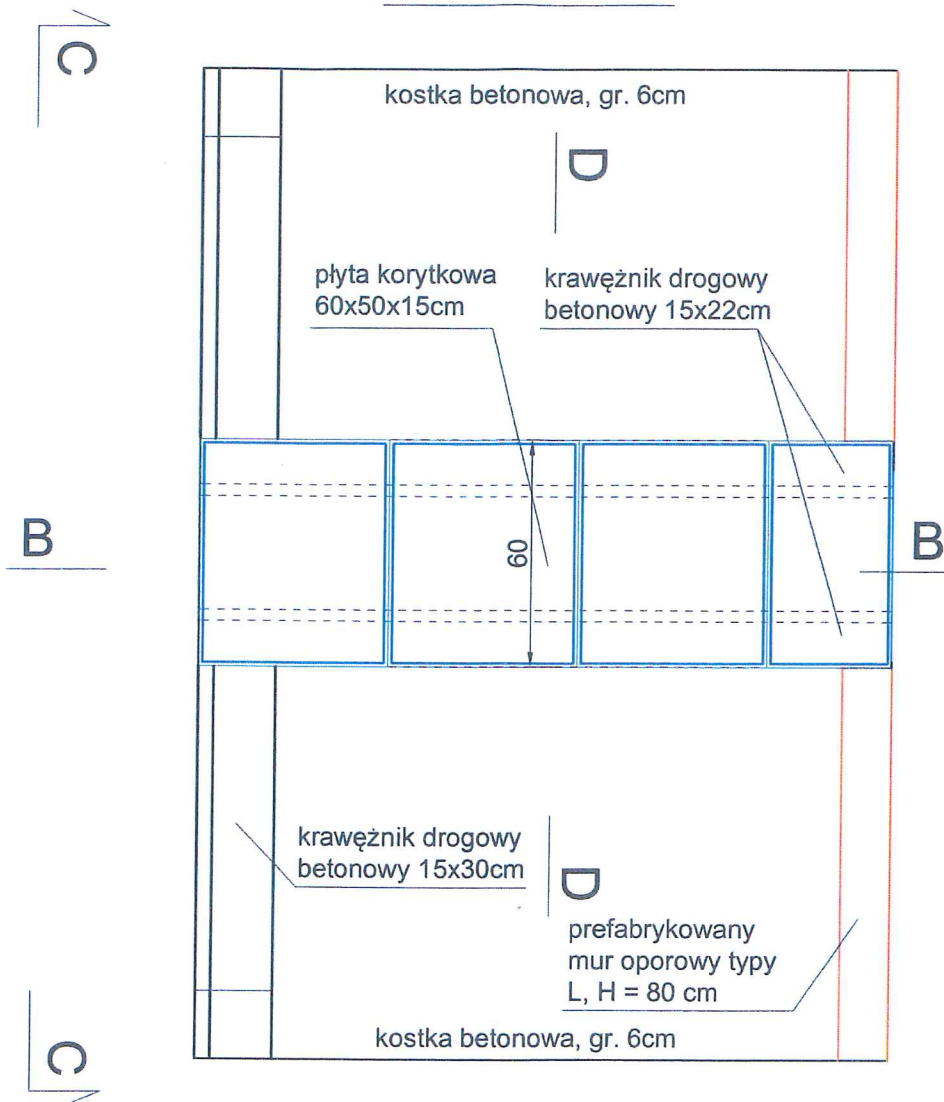


**WIDOK C-C**

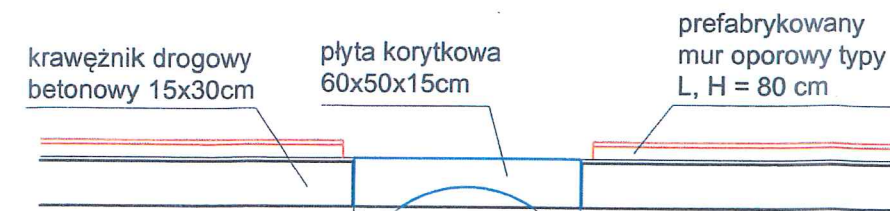

**PRZEKRÓJ D-D**

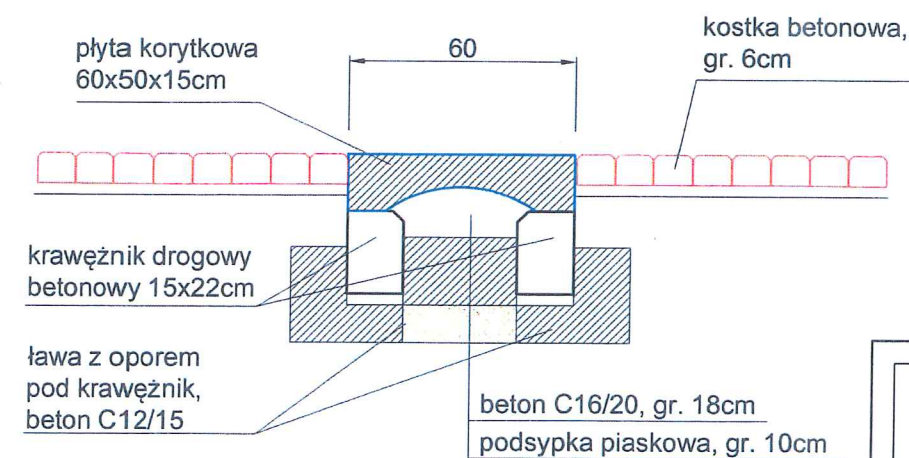

**PRZEKRÓJ B-B**

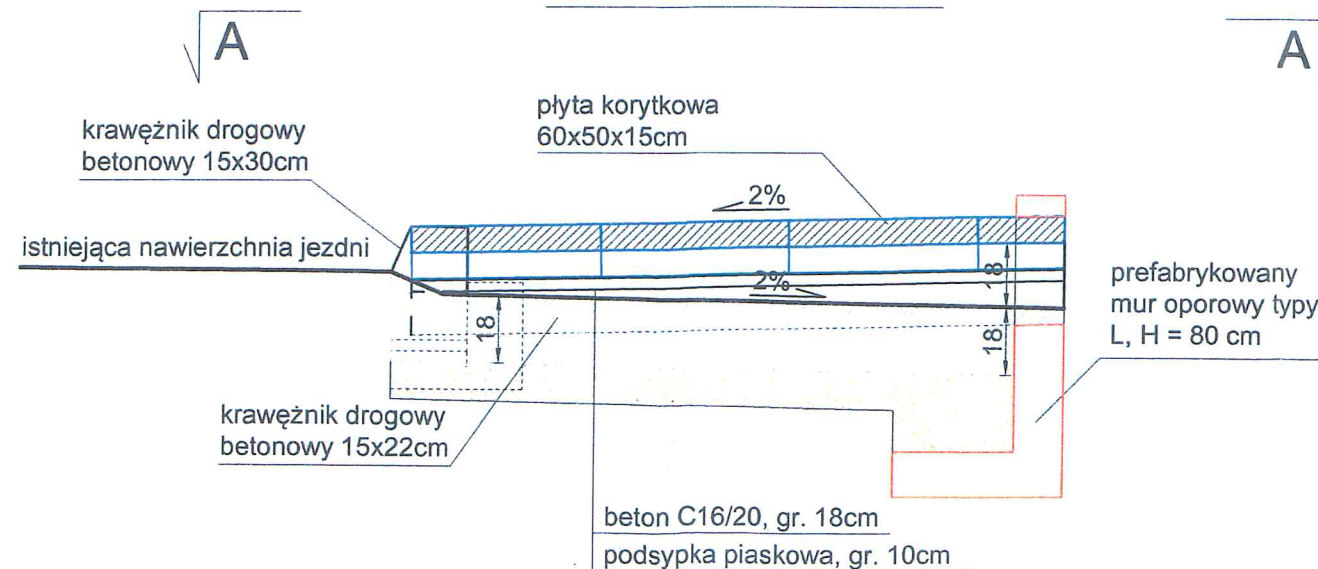

INWESTOR : POWIAT PŁOCKI - ZARZĄD DRÓG  
POWIATOWYCH W PŁOCKU  
UL. BIELSKA 59  
09-400 PŁOCK

BIURO PROJEKTOWE:  
ROAD GROUP PIOTR GRYSZPANOWICZ  
09-410 Nowe Gulczewo, ul. Przesmyk 25  
tel. 606-296-200

BRANŻA DROGOWA :  
mgr inż. Piotr Gryspanowicz  
upr. nr MAZ/0095/9000/09

/PODPIS/

INWESTYCJA :  
BUDOWA CHODNIKA W CIĄGU DROGI POWIATOWEJ NR  
2942W RADZANOWO - SZCZYTNO - MIJAKOWO ORAZ W  
CIĄGU DRÓG POWIATOWYCH NR 2935W ROGOZINO -  
BLICHOWO - BULKOWO I NR 2944W RADZANOWO -  
BODZANÓW

NAZWA RYSUNKU : ŚCIEK PODCHODNIKOWY


SKALA:  
1:20

DATA :  
MARZEC 2018

NR RYSUNKU :  
4.1

# Ściek podchodnikowy w ciągu drogi powiatowej nr 2942W


WIDOK A-A

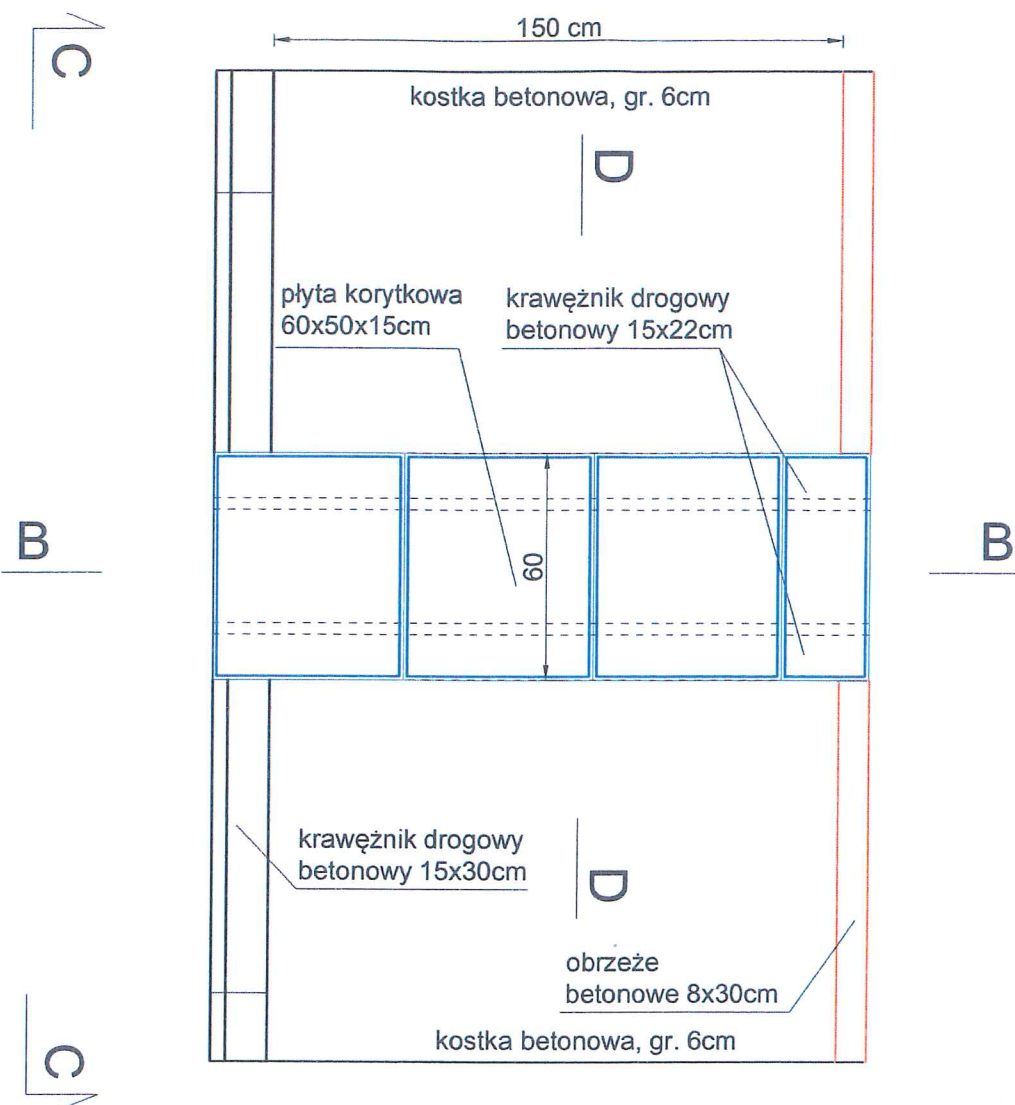


WIDOK C-C



PRZEKRÓJ D-D

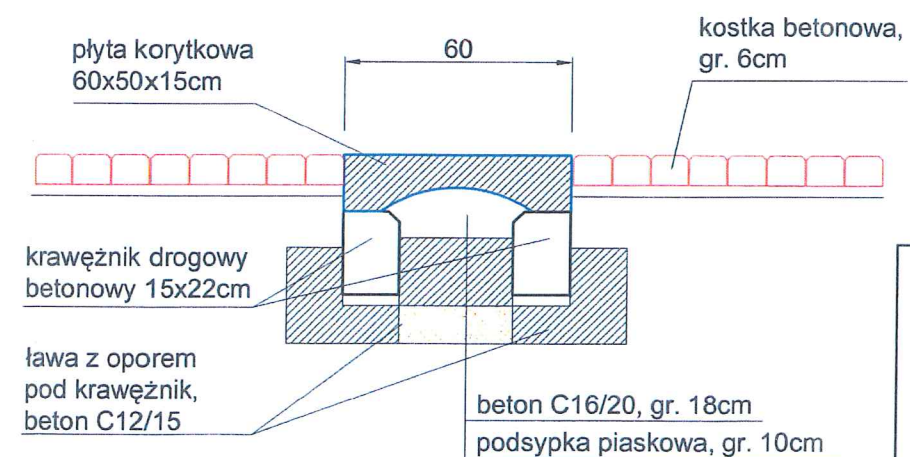

PRZEKRÓJ B-B

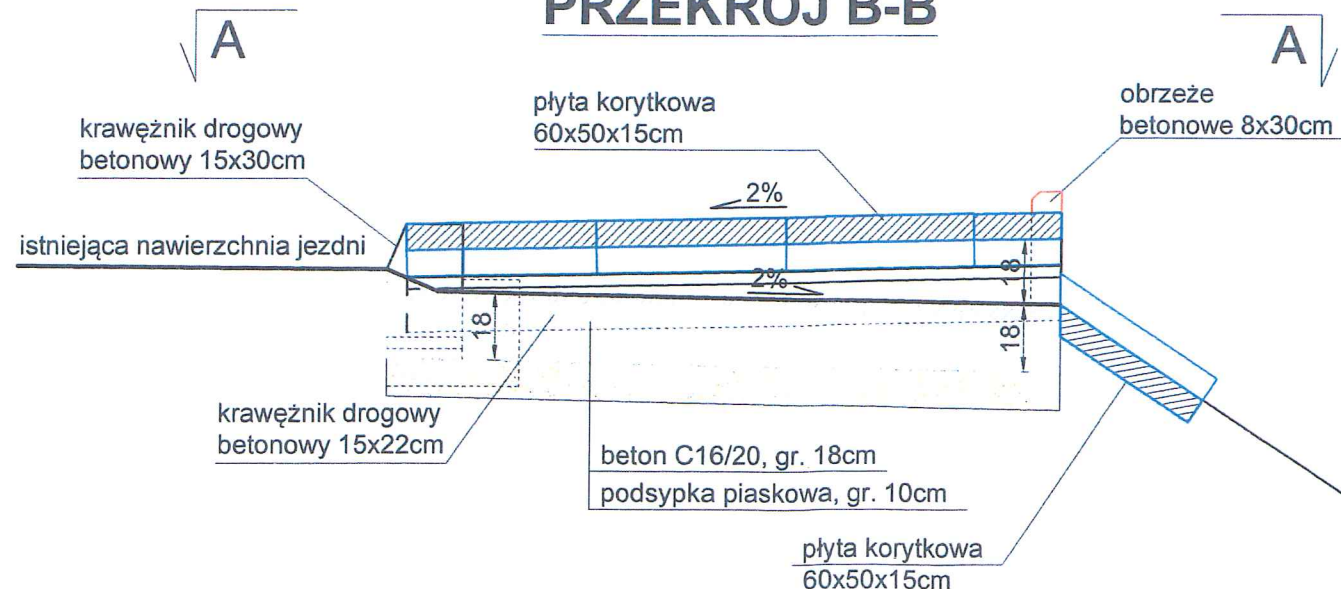

INWESTOR : POWIAT PŁOCKI - ZARZĄD DRÓG  
POWIATOWYCH W PŁOCKU  
UL. BIELSKA 59  
09-400 PŁOCK

BIURO PROJEKTOWE:  
ROAD GROUP PIOTR GRYSZPANOWICZ  
09-410 Nowe Gulczewo, ul. Przesmyk 25  
tel. 606-296-200

BRANŻA DROGOWA :  
mgr inż. Piotr Gryspanowicz  
upr. nr MAZ/0095/9000/09

/PODRS/

INWESTYCJA :  
BUDOWA CHODNIKA W CIĄGU DROGI POWIATOWEJ NR  
2942W RADZANOWO - SZCZYTNO - MIJAKOWO ORAZ W  
CIĄGU DRÓG POWIATOWYCH NR 2935W ROGOZINO -  
BLICHOWO - BULKOWO I NR 2944W RADZANOWO -  
BODZANÓW

NAZWA RYSUNKU : ŚCIEK PODCHODNIKOWY


SKALA:  
1:20

DATA :  
MARZEC 2018


NR RYSUNKU :  
4.2

# Ściek podchodnikowy w ciągu drogi powiatowej nr 2944W


WIDOK A-A

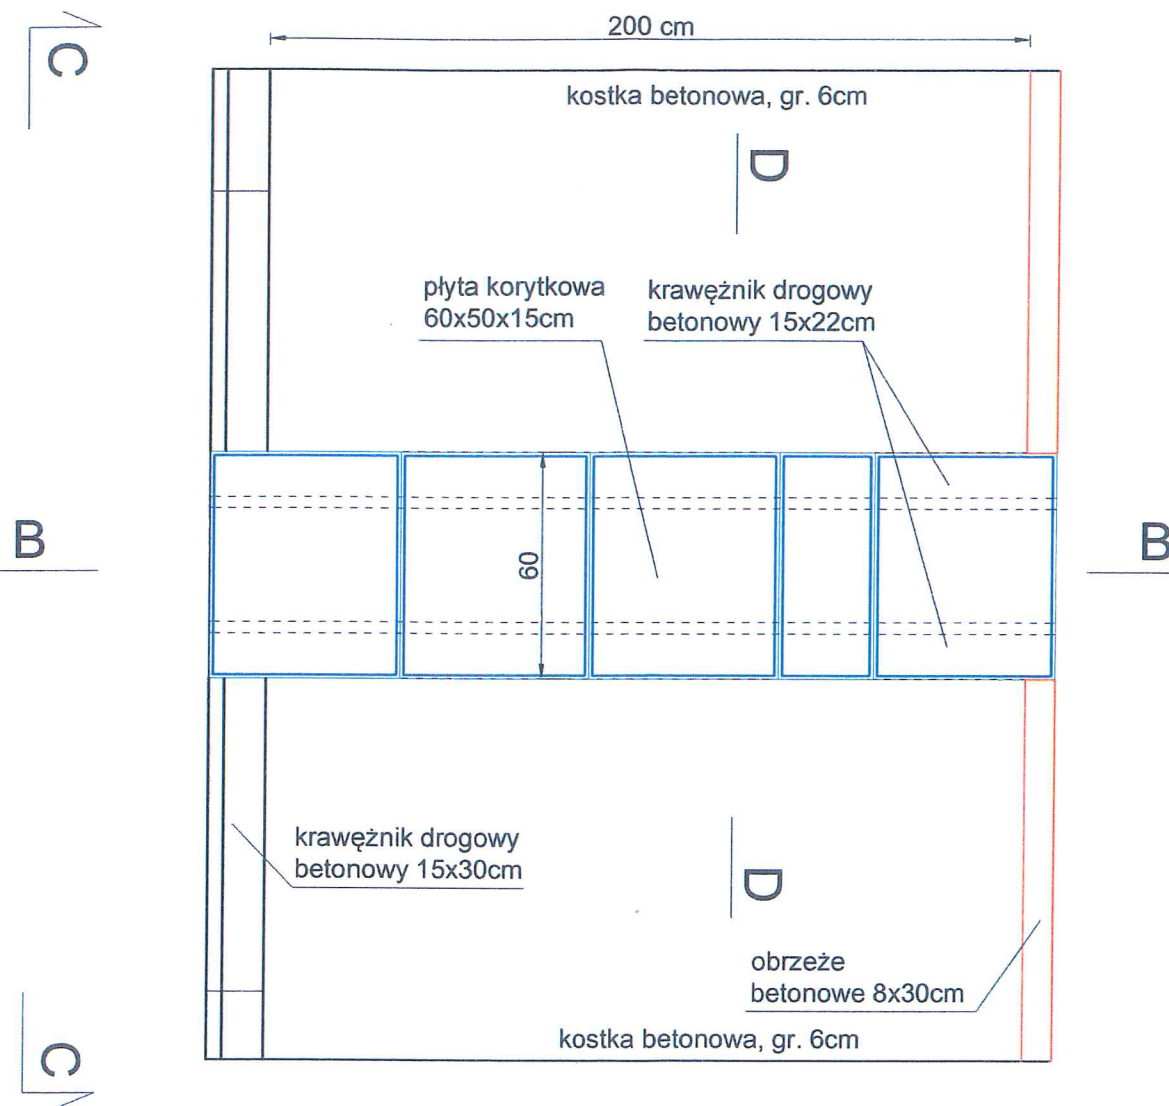


WIDOK C-C

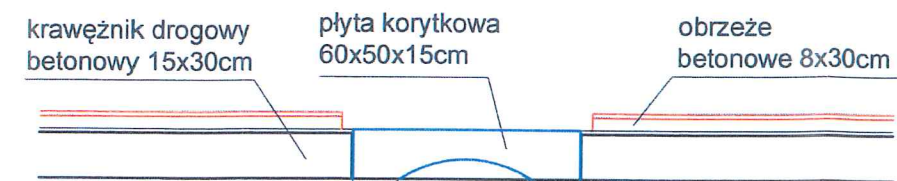

PRZEKRÓJ D-D

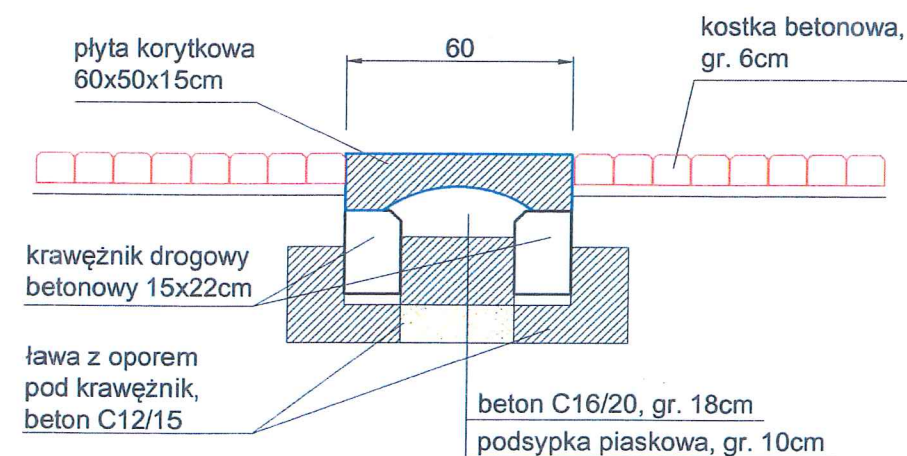

PRZEKRÓJ B-B

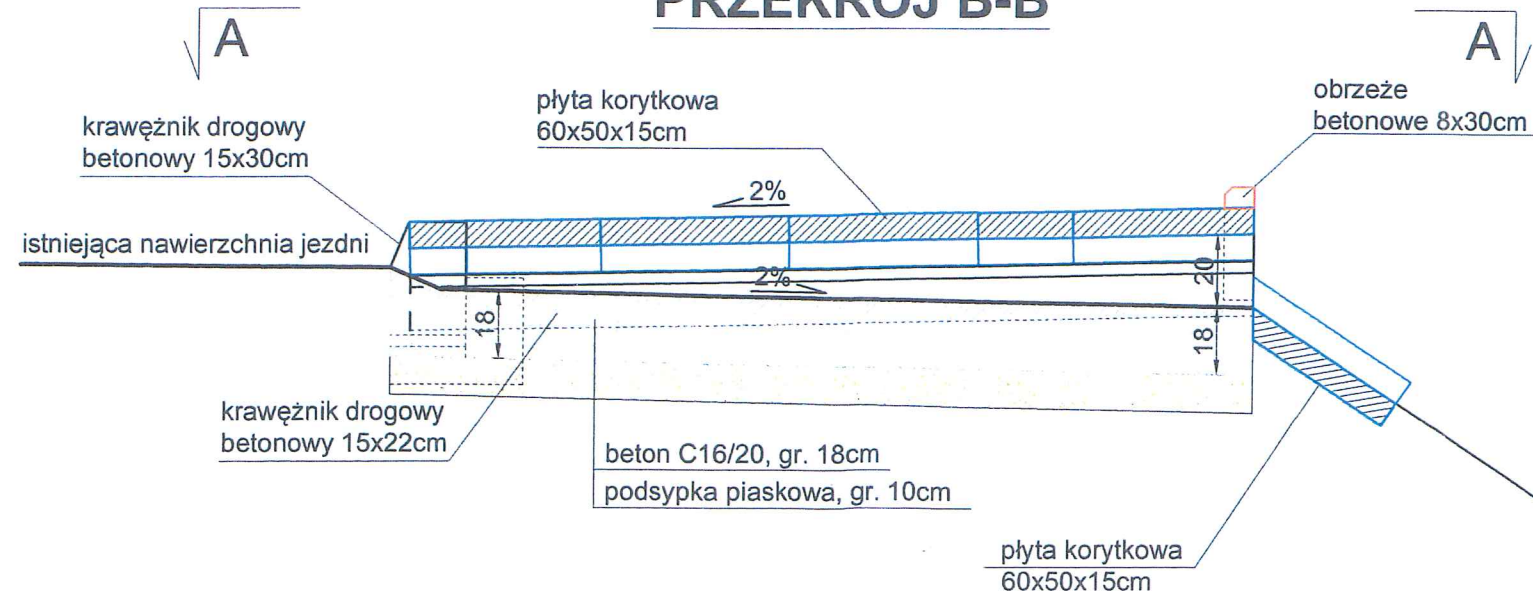

INWESTOR : POWIAT PŁOCKI - ZARZĄD DRÓG  
POWIATOWYCH W PŁOCKU  
UL. BIELSKA 59  
09-400 PŁOCK

BIURO PROJEKTOWE:  
ROAD GROUP PIOTR GRYSZPANOWICZ  
09-410 Nowe Gulczewo, ul. Przesmyk 25  
tel. 606-296-200

BRANŻA DROGOWA :

mgr inż. Piotr Gryszpanowicz  
upr. nr MAZ/0095/9000/09

/PODPIS/

INWESTYCJA :  
BUDOWA CHODNIKA W CIĄGU DROGI POWIATOWEJ NR  
2942W RADZANOWO - SZCZYTNO - MIJAKOWO ORAZ W  
CIĄGU DRÓG POWIATOWYCH NR 2935W ROGOZINO -  
BLICHOWO - BULKOWO I NR 2944W RADZANOWO -  
BODZANÓW

NAZWA RYSUNKU : ŚCIEK PODCHODNIKOWY

SKALA:  
1:20

DATA :  
MARZEC 2018

NR RYSUNKU :  
4.3

Płock, dnia 28.03.2018 r.

AB-II.6743.252.2018

## ZAŚWIADCZENIE

o braku podstaw do wniesienia sprzeciwu

Na podstawie art. 30 ust. 5aa ustawy z dnia 7 lipca 1994 r. Prawo budowlane (tekst jedn. Dz. U. z 2017 r. poz. 1332, ze zm.)

**zaświadczam z urzędu,**

że nie znaleziono podstaw do wniesienia sprzeciwu wobec zgłoszonego w dniu 16.03.2018 r. przez Powiat Płocki - Zarząd Dróg Powiatowych (z s. 09-400 Płock, ul. Bielska 59) zamiaru przebudowy ciągu dróg powiatowych: nr 2942W Radzanowo - Szczytno - Mijkowo od km 0+032 do km 0+471 o długości około 0,44 km, nr 2935W Rogozino - Blichowo - Bulkowo od km 5+325 do km 5+769 o długości około 0,44 km, nr 2944W Radzanowo - Bodzanów od km 0+010 do km 0+109 o długości około 0,10 km, na działkach nr ewid.: 181/1, 349, 327/21, 347/1, 240/52, obręb Radzanowo i na działkach nr ewid.: 31, 95 obręb Radzanowo Dębni, gmina Radzanowo, powiat płocki.

**Pouczenie:**

Organ administracji architektoniczno-budowlanej może z urzędu, przed upływem terminu 30 dni od dokonania zgłoszenia, wydać zaświadczenie o braku podstaw do wniesienia sprzeciwu. Wydanie zaświadczenia wyłącza możliwość wniesienia sprzeciwu, o którym mowa w art. 30 ust. 6 i ust. 7 Prawa budowlanego oraz uprawnia inwestora do rozpoczęcia robót budowlanych.

  
Miejscowość, data i podpis Starosty  
Kancelaria Starosty  
ul. Bielska 59, 09-400 Płock

Otrzymują:

- ① Inwestor
- 2) AB-II. a/a -PS-