


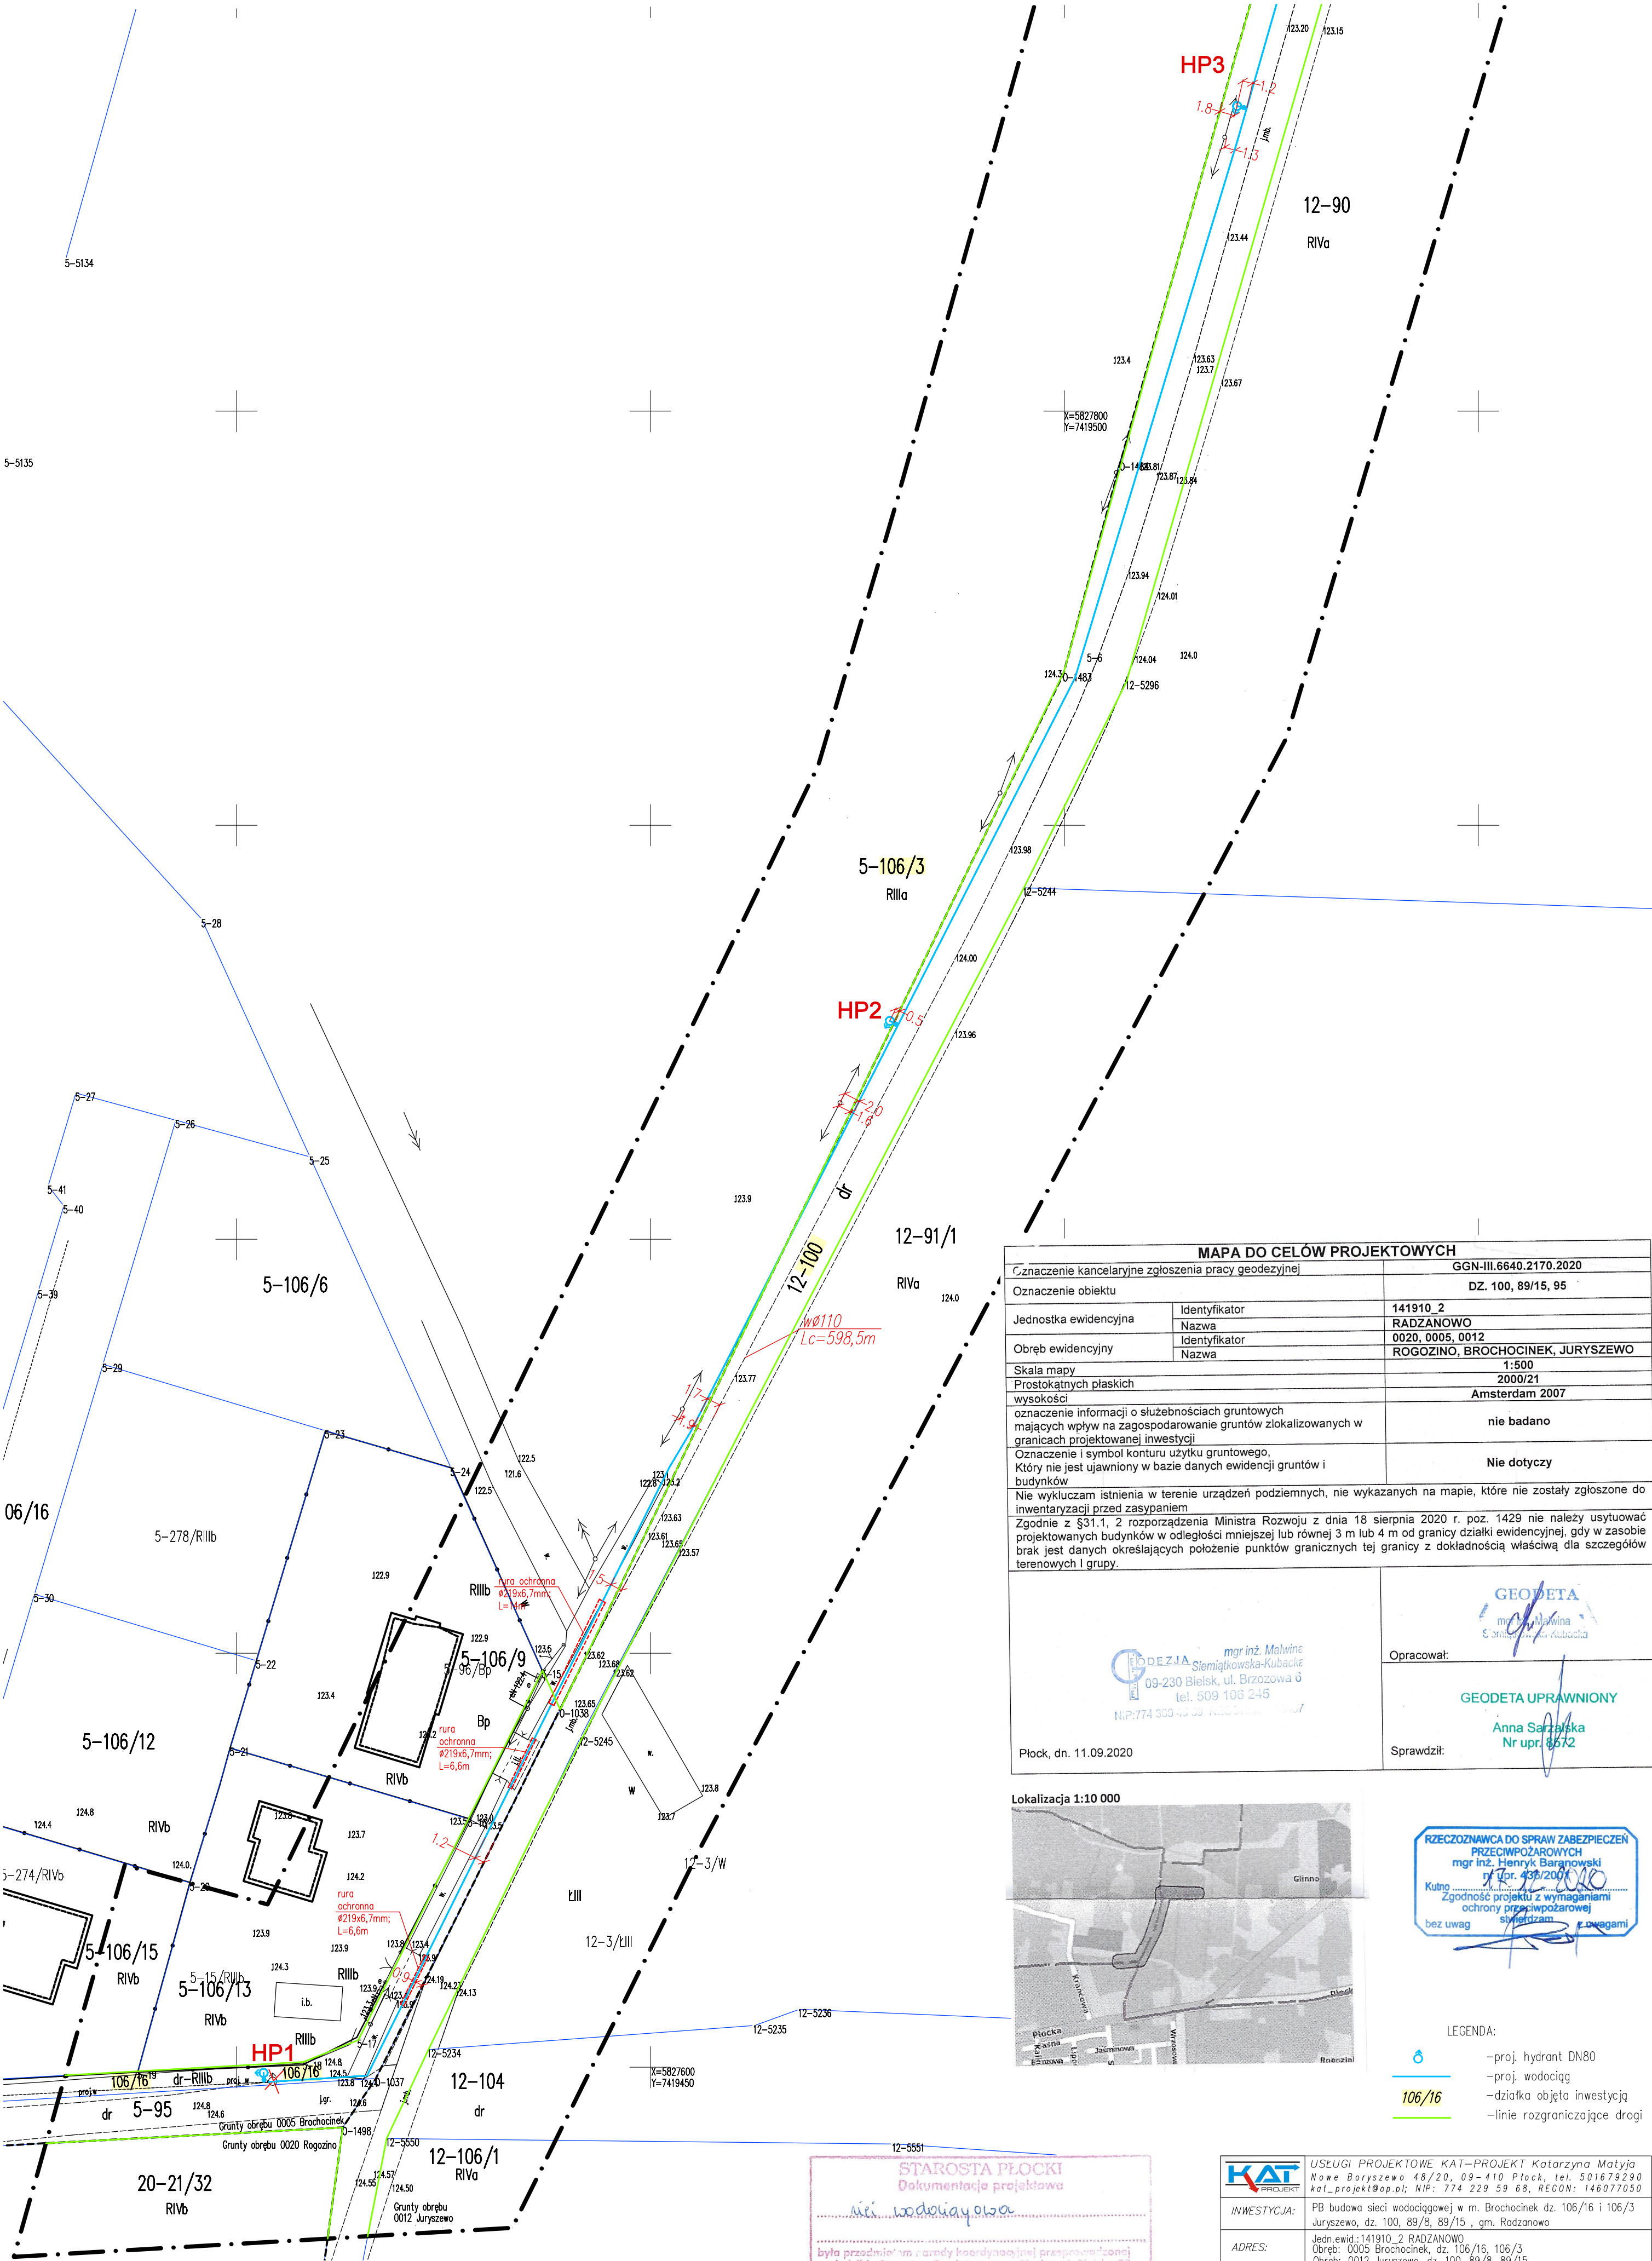

MAPA DO CELÓW PROJEKTOWYCH

Czynienie kancelaryjne zgłoszenia pracy geodezyjnej		GGN-III.6640.2170.2020
Oznaczenie obiektu		DZ. 100, 89/15, 95
Jednostka ewidencyjna	Identyfikator	141910_2
	Nazwa	RADZANOWO
Obręb ewidencyjny	Identyfikator	0020, 0005, 0012
	Nazwa	ROGOZINO, BROCHOCINEK, JURYSZEWO
Skala mapy		1:500
Prostokątnych płaskich		2000/21
wysokości		Amsterdam 2007
oznaczenie informacji o służebnościach gruntowych mających wpływ na zagospodarowanie gruntów zlokalizowanych w granicach projektowanej inwestycji		nie badano
Oznaczenie i symbol konturu użytku gruntowego, który nie jest ujawniony w bazie danych ewidencji gruntów i budynków		Nie dotyczy
Nie wykluczam istnienia w terenie urządzeń podziemnych, nie wykazanych na mapie, które nie zostały zgłoszone do inwentaryzacji przed zasypianiem		
Zgodnie z §31.1, 2 rozporządzenia Ministra Rozwoju z dnia 18 sierpnia 2020 r. poz. 1429 nie należy usytuować projektowanych budynków w odległości mniejszej lub równej 3 m lub 4 m od granicy działki ewidencyjnej, gdy w zasobie brak jest danych określających położenie punktów granicznych tej granicy z dokładnością właściwą dla szczegółów terenowych I grupy.		


GEODETA
mgr inż. Malwina Siemiątkowska-Kubacka

GEODEZJA mgr inż. Malwina Siemiątkowska-Kubacka
09-230 Bielsk, ul. Brzozowa 6
tel. 509 106 245
NIP: 774 300 43 89

Płock, dn. 11.09.2020

Opracował:
Anna Sarzalska
Nr upr. 8572

Sprawdził:

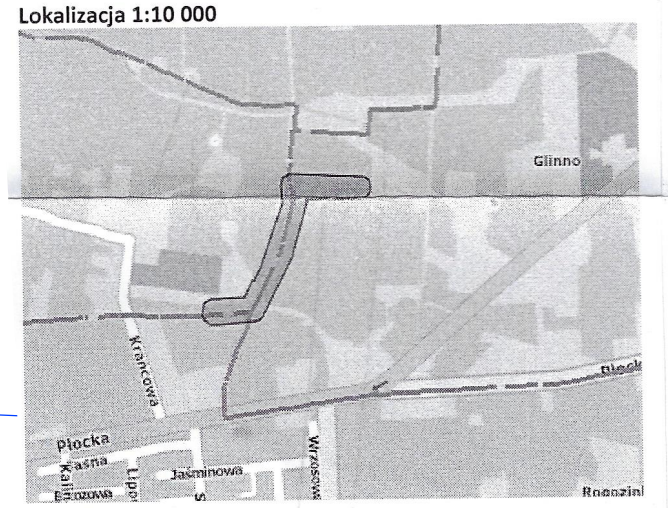

RZECZOZNAWCA DO SPRAW ZABEZPIECZEN PRZECIWPÓŻAROWYCH
mgr inż. Henryk Baranowski
10.12.2020
Kutno
Zgodność projektu z wymaganiami ochrony przeciwpożarowej bez uwag

- LEGENDA:**
- proj. hydrant DN80
 - proj. wodociąg
 - 106/16 - działka objęta inwestycją
 - linie rozgraniczające drogi

Treść klauzuli	Jestem świadoma odpowiedzialności karnej za złożenie fałszywego oświadczenia.
Nr zgłoszenia prac geodezyjnych:	GGN-III.6640.2170.2020
Nazwa organu Służby Geodezyjnej i Kartograficznej, który otrzymał zgłoszenie prac geodezyjnych	Starosta Płocki
Wykonawca prac geodezyjnych	mgr inż. Malwina Siemiątkowska-Kubacka
Kierownik prac geodezyjnych	Anna Sarzalska nr upr 8572
Numer i data dokumentu potwierdzającego wynik pozytywnej weryfikacji	GGN-III.6640.2170.2020 lp 3_1 z dnia 14.10.2020

STAROSTA PŁOCKI
Dokumentacja projektowa
w. w. Wodolaylova
była przedmiotem zarządy koordynacyjnej przeprowadzonej w siedzibie Starosty Powiatowego w Płocku, ul. Bielska 59 w formie zebrania zainteresowanych podmiotów / za pomocą środków komunikacji elektronicznej i uzgodnienia protokołem nr GGN-III.6630. z dnia 10.12.2020 z up. STAROSTY

KAT PROJEKT	USŁUGI PROJEKTOWE KAT-PROJEKT Katarzyna Matyja Nowe Boryszewo 48/20, 09-410 Płock, tel. 501679290 kat_projekt@op.pl; NIP: 774 229 59 68, REGON: 146077050		
INWESTYCJA:	PB budowa sieci wodociągowej w m. Brochocinek dz. 106/16 i 106/3 Juryszewo, dz. 100, 89/8, 89/15, gm. Radzanowo		
ADRES:	Jedn.ewid.:141910_2 RADZANOWO Obręb: 0005 Brochocinek, dz. 106/16, 106/3 Obręb: 0012 Juryszewo, dz. 100, 89/8, 89/15		
INWESTOR:	GMINA RADZANOWO, UL. PŁOCKA 32, 09-541 RADZANOWO		
RYSUNEK NR	1.2	Projekt zagospodarowania terenu - arkusz 1 - narada koordynacyjna	SKALA 1:500
DATA:	11.2020		
AUTOR PROJEKTU:	NR UPRAWNIEN		PODPIS
MGR INŻ. KATARZYNA MATYJA	MAZ/0421/P005/09		za zgodność z oryginałem mapy d/c projektowych