


MAPA DO CELÓW PROJEKTOWYCH		
Oznaczenie kancelaryjne zgłoszenia pracy geodezyjnej		GGN-III..6640.2170.2020
Oznaczenie obiektu		JURYSZEWO, WG ZAKRESU
Jednostka ewidencyjna	Identyfikator	141910_2
	Nazwa	RADZANOWO
Obręb ewidencyjny	Identyfikator	0012
	Nazwa	JURYSZEWO
Skala mapy		1:500
Prostokątnych płaskich wysokości		2000/21
		Amsterdam 2007
oznaczenie informacji o służebnościach gruntowych mających wpływ na zagospodarowanie gruntów zlokalizowanych w granicach projektowanej inwestycji		nie badano
Oznaczenie i symbol konturu użytku gruntowego, Który nie jest ujawniony w bazie danych ewidencyjny gruntów i budynków		Nie dotyczy
Nie wykluczam istnienia w terenie urządzeń podziemnych, nie wykazanych na mapie, które nie zostały zgłoszone do inwentaryzacji przed zasypaniem		
G O D E Z J A Malwina Siemiątkowska tel. 509 106 245 Biurowo: 09-400 Płock, ul.Bielska 51/2 (I piętro) e-mail: malwinasiemiątkowska@o2.pl NIP: 774-300-45-59 REGON: 369050437		
		GEODETA <i>mgr inż. Malwina Siemiątkowska</i>
		Opracował:
		GEODETA UPRAWNIONY <i>inż. Andrzej Kozicki</i> Sprawdził: uprawnienia 2063

Płock, dn. 22.06.2020

Treść klauzuli	Jestem świadoma odpowiedzialności karnej za złożenie fałszywego oświadczenia.
Nr zgłoszenia prac geodezyjnych:	GGN-III.6640.2170.2020
Nazwa organu Służby Geodezyjnej i Kartograficznej, który otrzymał zgłoszenie prac geodezyjnych	Starosta Płocki
Wykonawca prac geodezyjnych	mgr inż. Malwina Siemiątkowska
Kierownik prac geodezyjnych	inż. Andrzej Kozicki nr upr 2063
Numer i data dokumentu potwierdzającego wynik pozytywnej weryfikacji	GGN-III.6640.2170.2020 lp 2_1 z dnia 2020-07-13

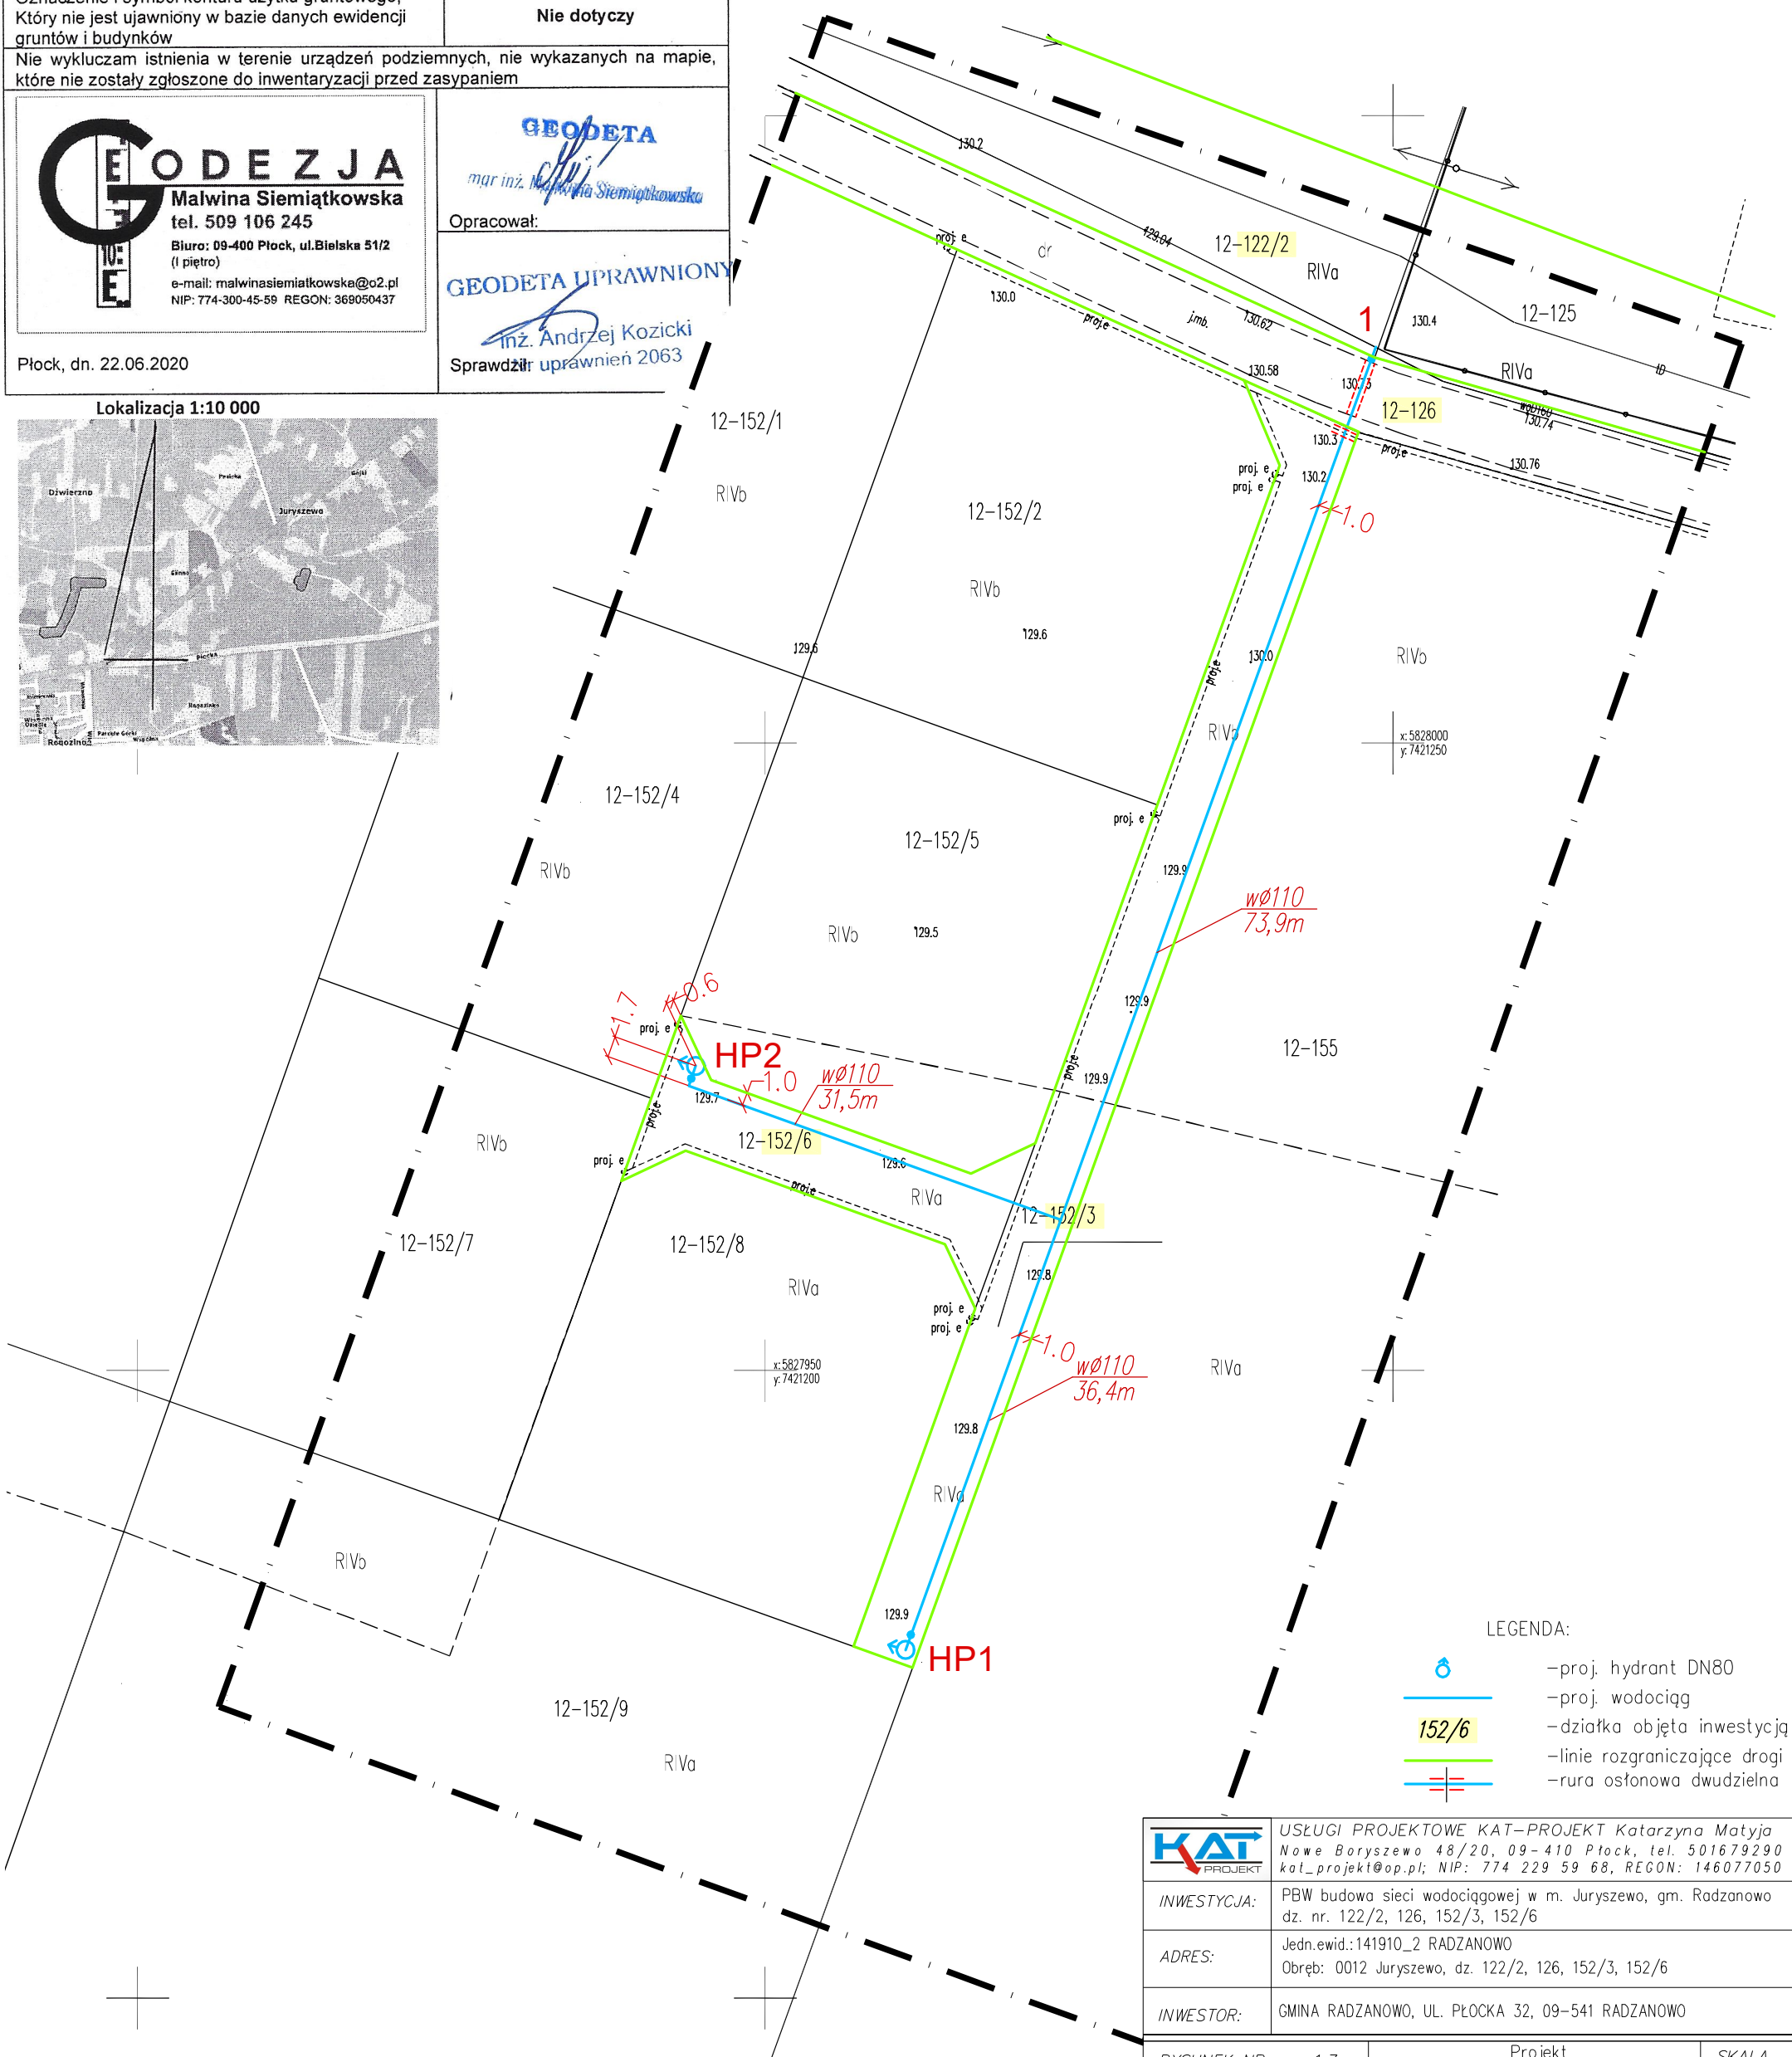

		USŁUGI PROJEKTOWE KAT-PROJEKT Katarzyna Matyja Nowe Boryszewo 48/20, 09-410 Płock, tel. 501679290 kat_projekt@op.pl; NIP: 774 229 59 68, REGON: 146077050		
INWESTYCJA:		PBW budowa sieci wodociągowej w m. Juryszewo, gm. Radzanowo dz. nr. 122/2, 126, 152/3, 152/6		
ADRES:		Jedn.ewid.:141910_2 RADZANOWO Obręb: 0012 Juryszewo, dz. 122/2, 126, 152/3, 152/6		
INWESTOR:		GMINA RADZANOWO, UL. PŁOCKA 32, 09-541 RADZANOWO		
RYSUNEK NR 1.2		Projekt zagospodarowania terenu – narada koordynacyjna		SKALA 1:500
DATA: 10.2020				
AUTOR PROJEKTU:		NR UPRAWNIENI		PODPIS
MGR INŻ. KATARZYNA MATYJA		MAZ/0421/P00S/09 za zgodność z oryginałem mapy d/c projektowych		