


Treść klauzuli	Jestem świadoma odpowiedzialności karnej za złożenie fałszywego oświadczenia.
Nr zgłoszenia prac geodezyjnych:	GGN-III.6640.2170.2020
Nazwa organu Służby Geodezyjnej i Kartograficznej, który otrzymał zgłoszenie prac geodezyjnych	Starosta Płocki
Wykonawca prac geodezyjnych	mgr inż. Malwina Siemiątkowska
Kierownik prac geodezyjnych	Inż. Andrzej Zozicki nr upr 2063
Numer i data dokumentu potwierdzającego wynik pozytywnej weryfikacji	GGN-III.6640.2170.2020 lp 2_1 z dnia 2020-07-13

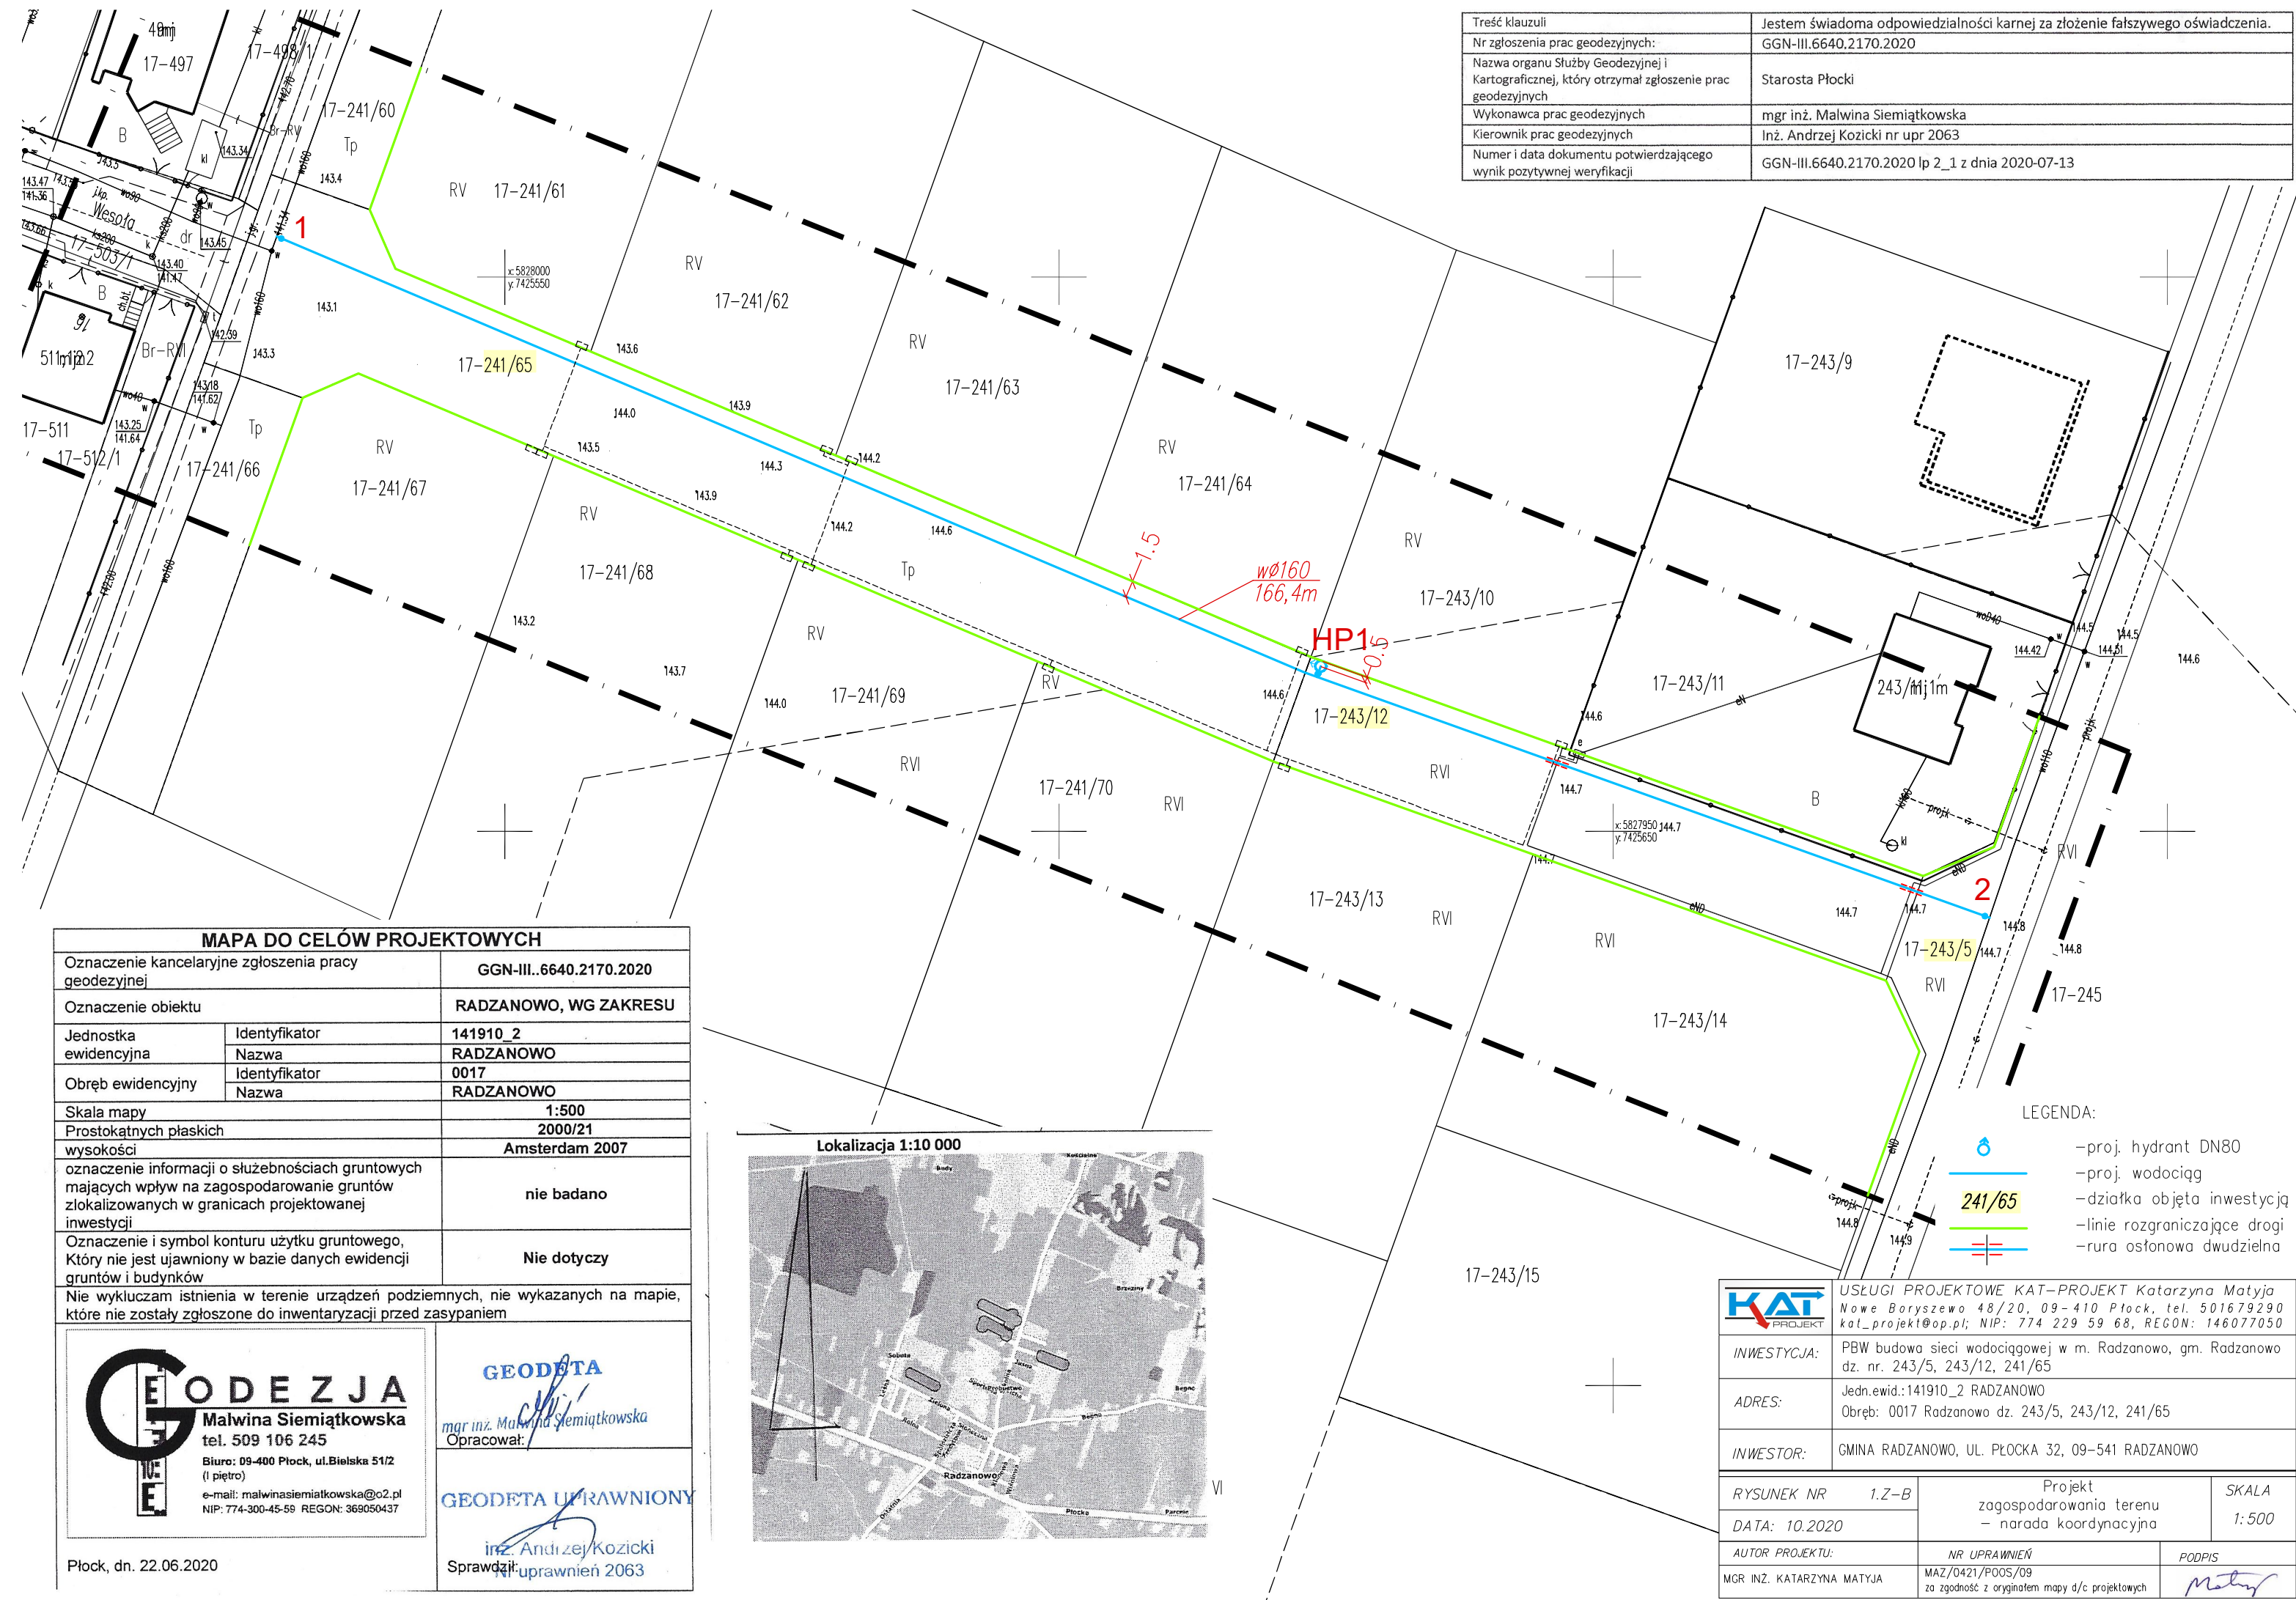

MAPA DO CEŁÓW PROJEKTOWYCH		
Oznaczenie kancelaryjne zgłoszenia pracy geodezyjnej		GGN-III..6640.2170.2020
Oznaczenie obiektu		RADZANOWO, WG ZAKRESU
Jednostka ewidencyjna	Identyfikator	141910_2
	Nazwa	RADZANOWO
Obręb ewidencyjny	Identyfikator	0017
	Nazwa	RADZANOWO
Skala mapy		1:500
Prostokątnych płaskich		2000/21
wysokości		Amsterdam 2007
oznaczenie informacji o służebnościach gruntowych mających wpływ na zagospodarowanie gruntów zlokalizowanych w granicach projektowanej inwestycji		nie badano
Oznaczenie i symbol konturu użytku gruntowego, Który nie jest ujawniony w bazie danych ewidencji gruntów i budynków		Nie dotyczy
Nie wykluczam istnienia w terenie urządzeń podziemnych, nie wykazanych na mapie, które nie zostały zgłoszone do inwentaryzacji przed zasypaniem		

GEODEZJA

Malwina Siemiątkowska
tel. 509 106 245

Biurowo: 09-400 Płock, ul.Bielska 51/2 (I piętro)

e-mail: malwinasiemiatkowska@o2.pl
NIP: 774-300-45-59 **REGON:** 369050437

GEODETA

mgr inż. Malwina Siemiątkowska

Opracował:

GEODETA UPRAWNION

inż. Andrzej Kozicki

Sprawdził: uprawnienia 2063

Płock, dn. 22.06.2020

		Usługi PROJEKTOWE KAT–PROJEKT Katarzyna Matyja Nowe Boryszewo 48/20, 09–410 Płock, tel. 501679290 kat_projekt@op.pl; NIP: 774 229 59 68, REGON: 146077050	
INWESTYCJA:		PBW budowa sieci wodociągowej w m. Radzanowo, gm. Radzanowo dz. nr. 243/5, 243/12, 241/65	
ADRES:		Jedn.ewid.:141910_2 RADZANOWO Obręb: 0017 Radzanowo dz. 243/5, 243/12, 241/65	
INWESTOR:		GMINA RADZANOWO, UL. PŁOCKA 32, 09–541 RADZANOWO	
RYSUNEK NR 1.Z–B		Projekt zagospodarowania terenu – narada koordynacyjna	
DATA: 10.2020		SKALA 1:500	
AUTOR PROJEKTU:		NR UPRAWNIENI	
MGR INŻ. KATARZYNA MATYJA		MAZ/0421/POOS/09 za zgodność z oryginałem mapy d/c projektowych	
		PODPIS 