

55330/TTISILU/P/2020

1. Przy skrzyżowaniach i zbliżeniach do 1m od osi istniejącej infrastruktury telekomunikacyjnej prace prowadzić ręcznie z zachowaniem szczególnej ostrożności zgodnie z obowiązującymi normami i przepisami techniczno-budowlanymi pod nadzorem właścicielskim przedstawiciela Orange Polska.
2. Przed planowanymi rozpoczęciem robót należy wystąpić z wnioskiem o realizację nadzoru właścicielskiego wg zasad pracy na infrastrukturze Orange Polska podanych na stronie internetowej www.orange.pl/wnioseknadzor.
3. Każde wejście na infrastrukturę własności Orange Polska bez zezwolenia w/w wniosków, będzie traktowane jako nielegalne i zgłaszane do organów ścigania oraz Państwowego Inspektora Nadzoru Budowlanego z wszelkimi jego konsekwencjami.
4. W przypadku nie zastosowania się do w/w uwagi koszty związane z usunięciem ewentualnych awarii oraz zabezpieczeniem sieci urządzeń telekomunikacyjnych poniesie Inwestor (Wykonawca).

1


Uzgodniono w Orange Polska S.A.

Informujemy, że na obszarze objętym opracowaniem istnieje prawne podobieństwo występowania niezidentyfikowanych urządzeń teletechnicznych. Jeżeli w praktyce okazałoby się, że na obszarze objętym opracowaniem istnieją urządzenia teletechniczne, zostaną stwierdzone różnice pomiędzy danymi otrzymanymi z PL a stanem faktycznym. W tym celu należy wykonać pomiary i uzgodnić z właścicielem urządzeń teletechnicznych (siec) otrzymane i wykonane przez nas pomiary.

Uzgodnienie ważne jest 18-01-2021
Nr uzgodnienia..... data.....
55330/TTISKU/P/2020

Podpis: [Signature]

Trzeci klauzuli	Jestem świadoma odpowiedzialności karnej za złożenie fałszywego oświadczenia.
Nr zgłoszenia prac godezyjnych:	GGN-III.6640.2170.2020
Nawa organu Służby Godezyjnej i kartograficznej, który otrzymał zgłoszenie prac godezyjnych	Starosta Plocki
Wykonawca prac godezyjnych	mgr inż. Malwina Siemiątkowska-Kubacka
Kierownik prac godezyjnych	Anna Sarzańska nr upr 8572
Numer i data dokumentu potwierdzającego wynik pozytywnej weryfikacji	GGN-III.6640.2170.2020 lp 3, z dnia 14.10.2020

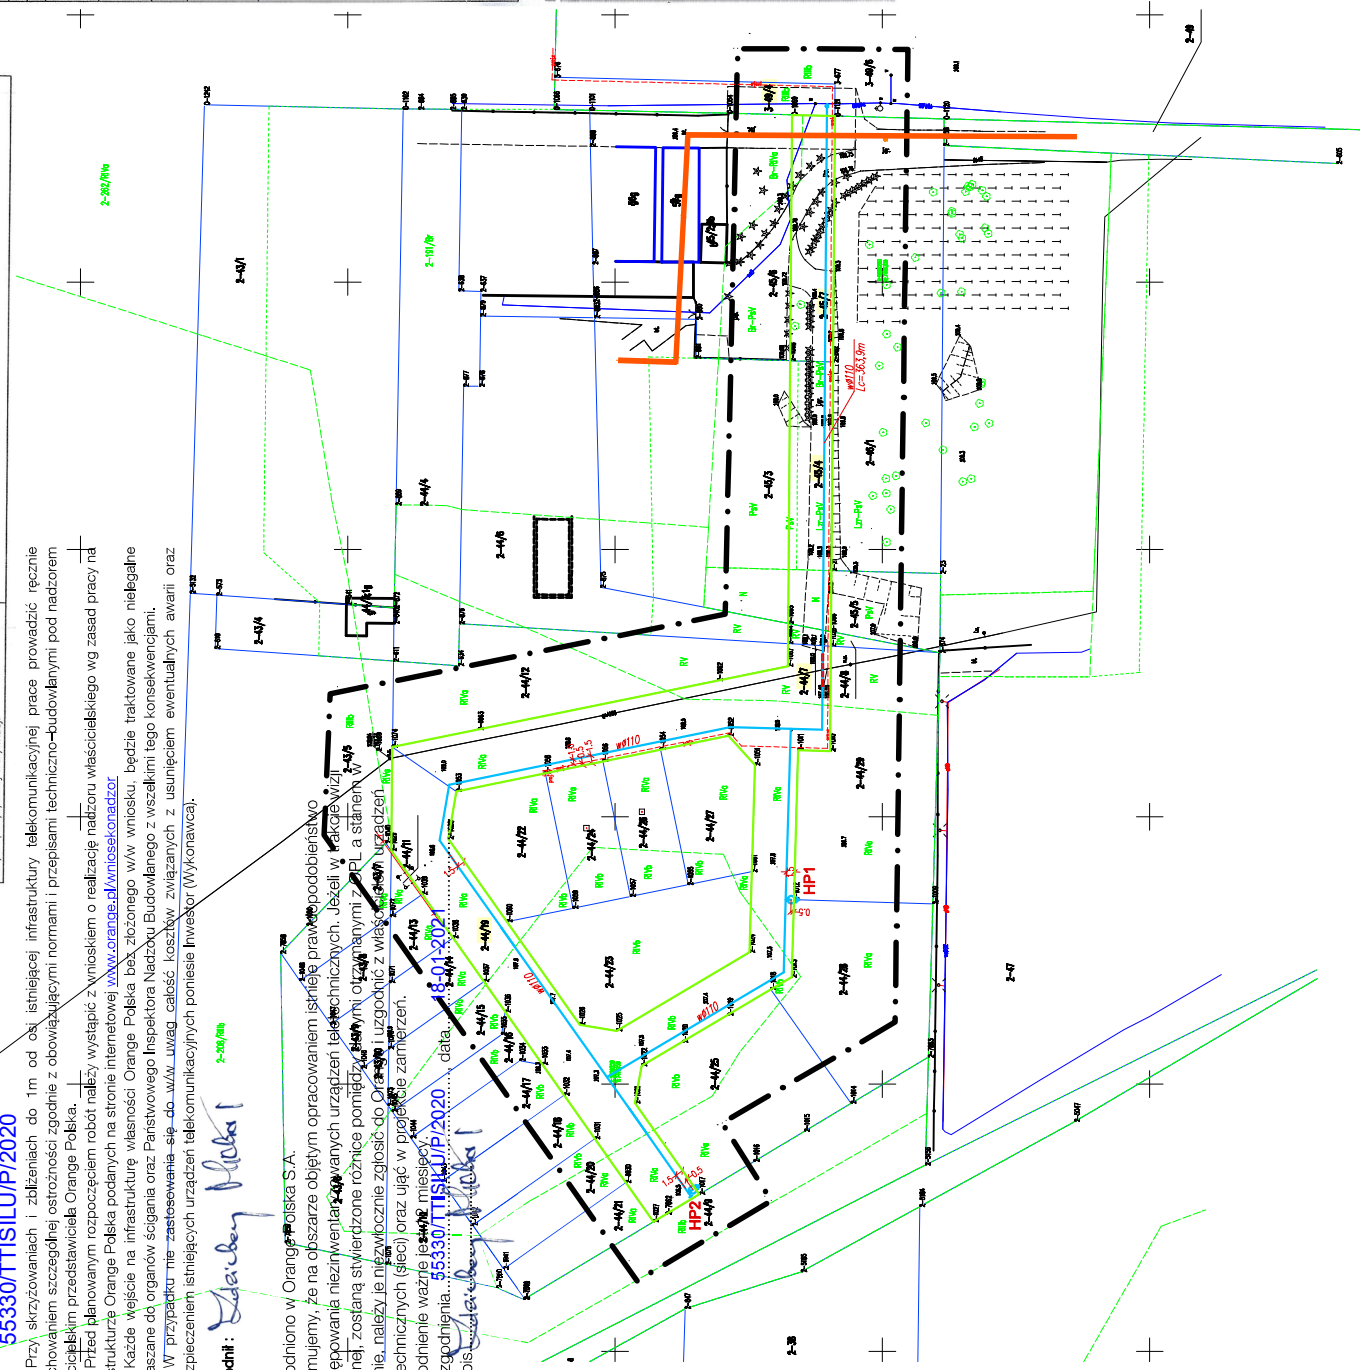

Oznaczenie kancelaryjne zgłoszenia pracy geodezyjnej		GGN-JN		BORYSZEWO	
Oznaczenie obiektu				141910_2	
Jednostka ewidencyjna		Identyfikator		RADZANOWO	
Obręb ewidencyjny		Nazwa		0002	
Skala mapy		Identyfikator		BORYSZEWO	
Prostokątne płaskich		Nazwa			
wysokości				PL-	
oznaczenie informacji o służebnościach gruntowych					
mających wpływ na zagospodarowanie gruntów					
zlokalizowanych w granicach projektowanej inwestycji					
Oznaczenie i symbol konturu użytku gruntowego					
Który nie jest ujawniony w bazie danych ewidencji gruntów i					
budynków					
Nie wykluczam istnienia w terenie urządzeń podziemnych, nie wykazanych na planie, które mogłyby być uwzględnione w projekcie.					
Zgodnie z § 31.1, 2 rozporządzenia Ministra Rozwoju z dnia 18 sierpnia 2020 r. w sprawie wykonania zadań z zakresu planowania zagospodarowania przestrzeni publicznej, w tym planowania przestrzeni publicznej, gdy w zasobie brak jest danych określających położenie punktów dokładnością właściwą dla szczegółów terenowych i grupy.					

Lokalizacja 1:10 000



LEGENDA:

- 49/4

	USLUGI PROJEKTOWE KAT-PROJEKT Katarzyna Matyja Nowe Boryszewo 48/2, 729-410 Plock, tel. 5016719200 kat.projekt@op.pl; fax: 714 229 59 66; REGON: 146077030		
	INWESTYCJA: PB budowa sieci wodociągowej w m. Boryszewo Nowe dz. 45/1, 45/4, 44/1, 44/1/1; Boryszewo Stare dz. 49/4, gm. Rozborno		
	ADRES: Jedn.cenid: 141810.2 RADZANOWO Obręb: 0002 Boryszewo Stare, dz. 45/1, 45/4, 44/1, 44/1/9 Obręb: 0003 Boryszewo Stare i Stróżewko, m. Boryszewo Stare, dz. 49/4	INWESTOR: GMINA RADZANOWO, UL. PŁOCKA 32, 09-541 RADZANOWO	
	RYSEUNEK NR DATA: 12.2020	Projekt zagospodarowania terenu – uzgodnienie z Orange Polska S.A.	SKALA 1:1000
AUTOR PROJEKTU: MGR INŻ. KATARZYNA MATYJA	NR UPRAWNIENI MAZ/0421/P005/09	PODPIS 	