


Treść klauzuli	Jestem świadoma odpowiedzialności karnej za złożenie fałszywego oświadczenia.
Nr zgłoszenia prac geodezyjnych:	GGN-III.6640.2170.2020
Nazwa organu Służby Geodezyjnej i Kartograficznej, który otrzymał zgłoszenie prac geodezyjnych	Starosta Płocki
Wykonawca prac geodezyjnych	mgr inż. Malwina Siemiątkowska-Kubacka
Kierownik prac geodezyjnych	Anna Sarzańska nr upr 8572
Numer i data dokumentu potwierdzającego wynik pozytywnej weryfikacji	GGN-III.6640.2170.2020 lp 3_1 z dnia 14.10.2020

MAPA DO CELÓW PROJEKTOWYCH		
Oznaczenie kancelaryjne zgłoszenia pracy geodezyjnej		GGN-III.6640.2170.2020
Oznaczenie obiektu		BORYSZEWO NOWE, WG ZAKRESU
Jednostka ewidencyjna	Identyfikator	141910_2
	Nazwa	RADZANOWO
Obręb ewidencyjny	Identyfikator	0002
	Nazwa	BORYSZEWO NOWE
Skala mapy		1:500
Prostokątnych płaskich		2000/21
wysokości		PL-EVRF2007-NH
oznaczenie informacji o służebnościach gruntowych mających wpływ na zagospodarowanie gruntów zlokalizowanych w granicach projektowanej inwestycji		nie badano
Oznaczenie i symbol konturu użytku gruntowego, Który nie jest ujawniony w bazie danych ewidencji gruntów i budynków		Nie dotyczy
Nie wykluczam istnienia w terenie urządzeń podziemnych, nie wykazanych na mapie, które nie zostały zgłoszone do inwentaryzacji przed zasypianiem		
Zgodnie z §31.1, 2 rozporządzenia Ministra Rozwoju z dnia 18 sierpnia 2020 r. poz. 1429 nie należy usytuować projektowanych budynków w odległości mniejszej lub równej 3 m lub 4 m od granicy działki ewidencyjnej, gdy w zasobie brak jest danych określających położenie punktów granicznych tej granicy z dokładnością właściwą dla szczegółów terenowych I grupy.		
 mgr inż. Malwina Siemiątkowska-Kubacka 09-230 Bielski, ul. Brzozowa 6 tel. 509 106 245 tel. 774 520 000		GEODETA mgr inż. Malwina Siemiątkowska-Kubacka Opracował:
Płock, dn. 11.09.2020		GEODETA UPRAWNIIONY Anna Sarzańska Nr upr. 8572 Sprawdził:

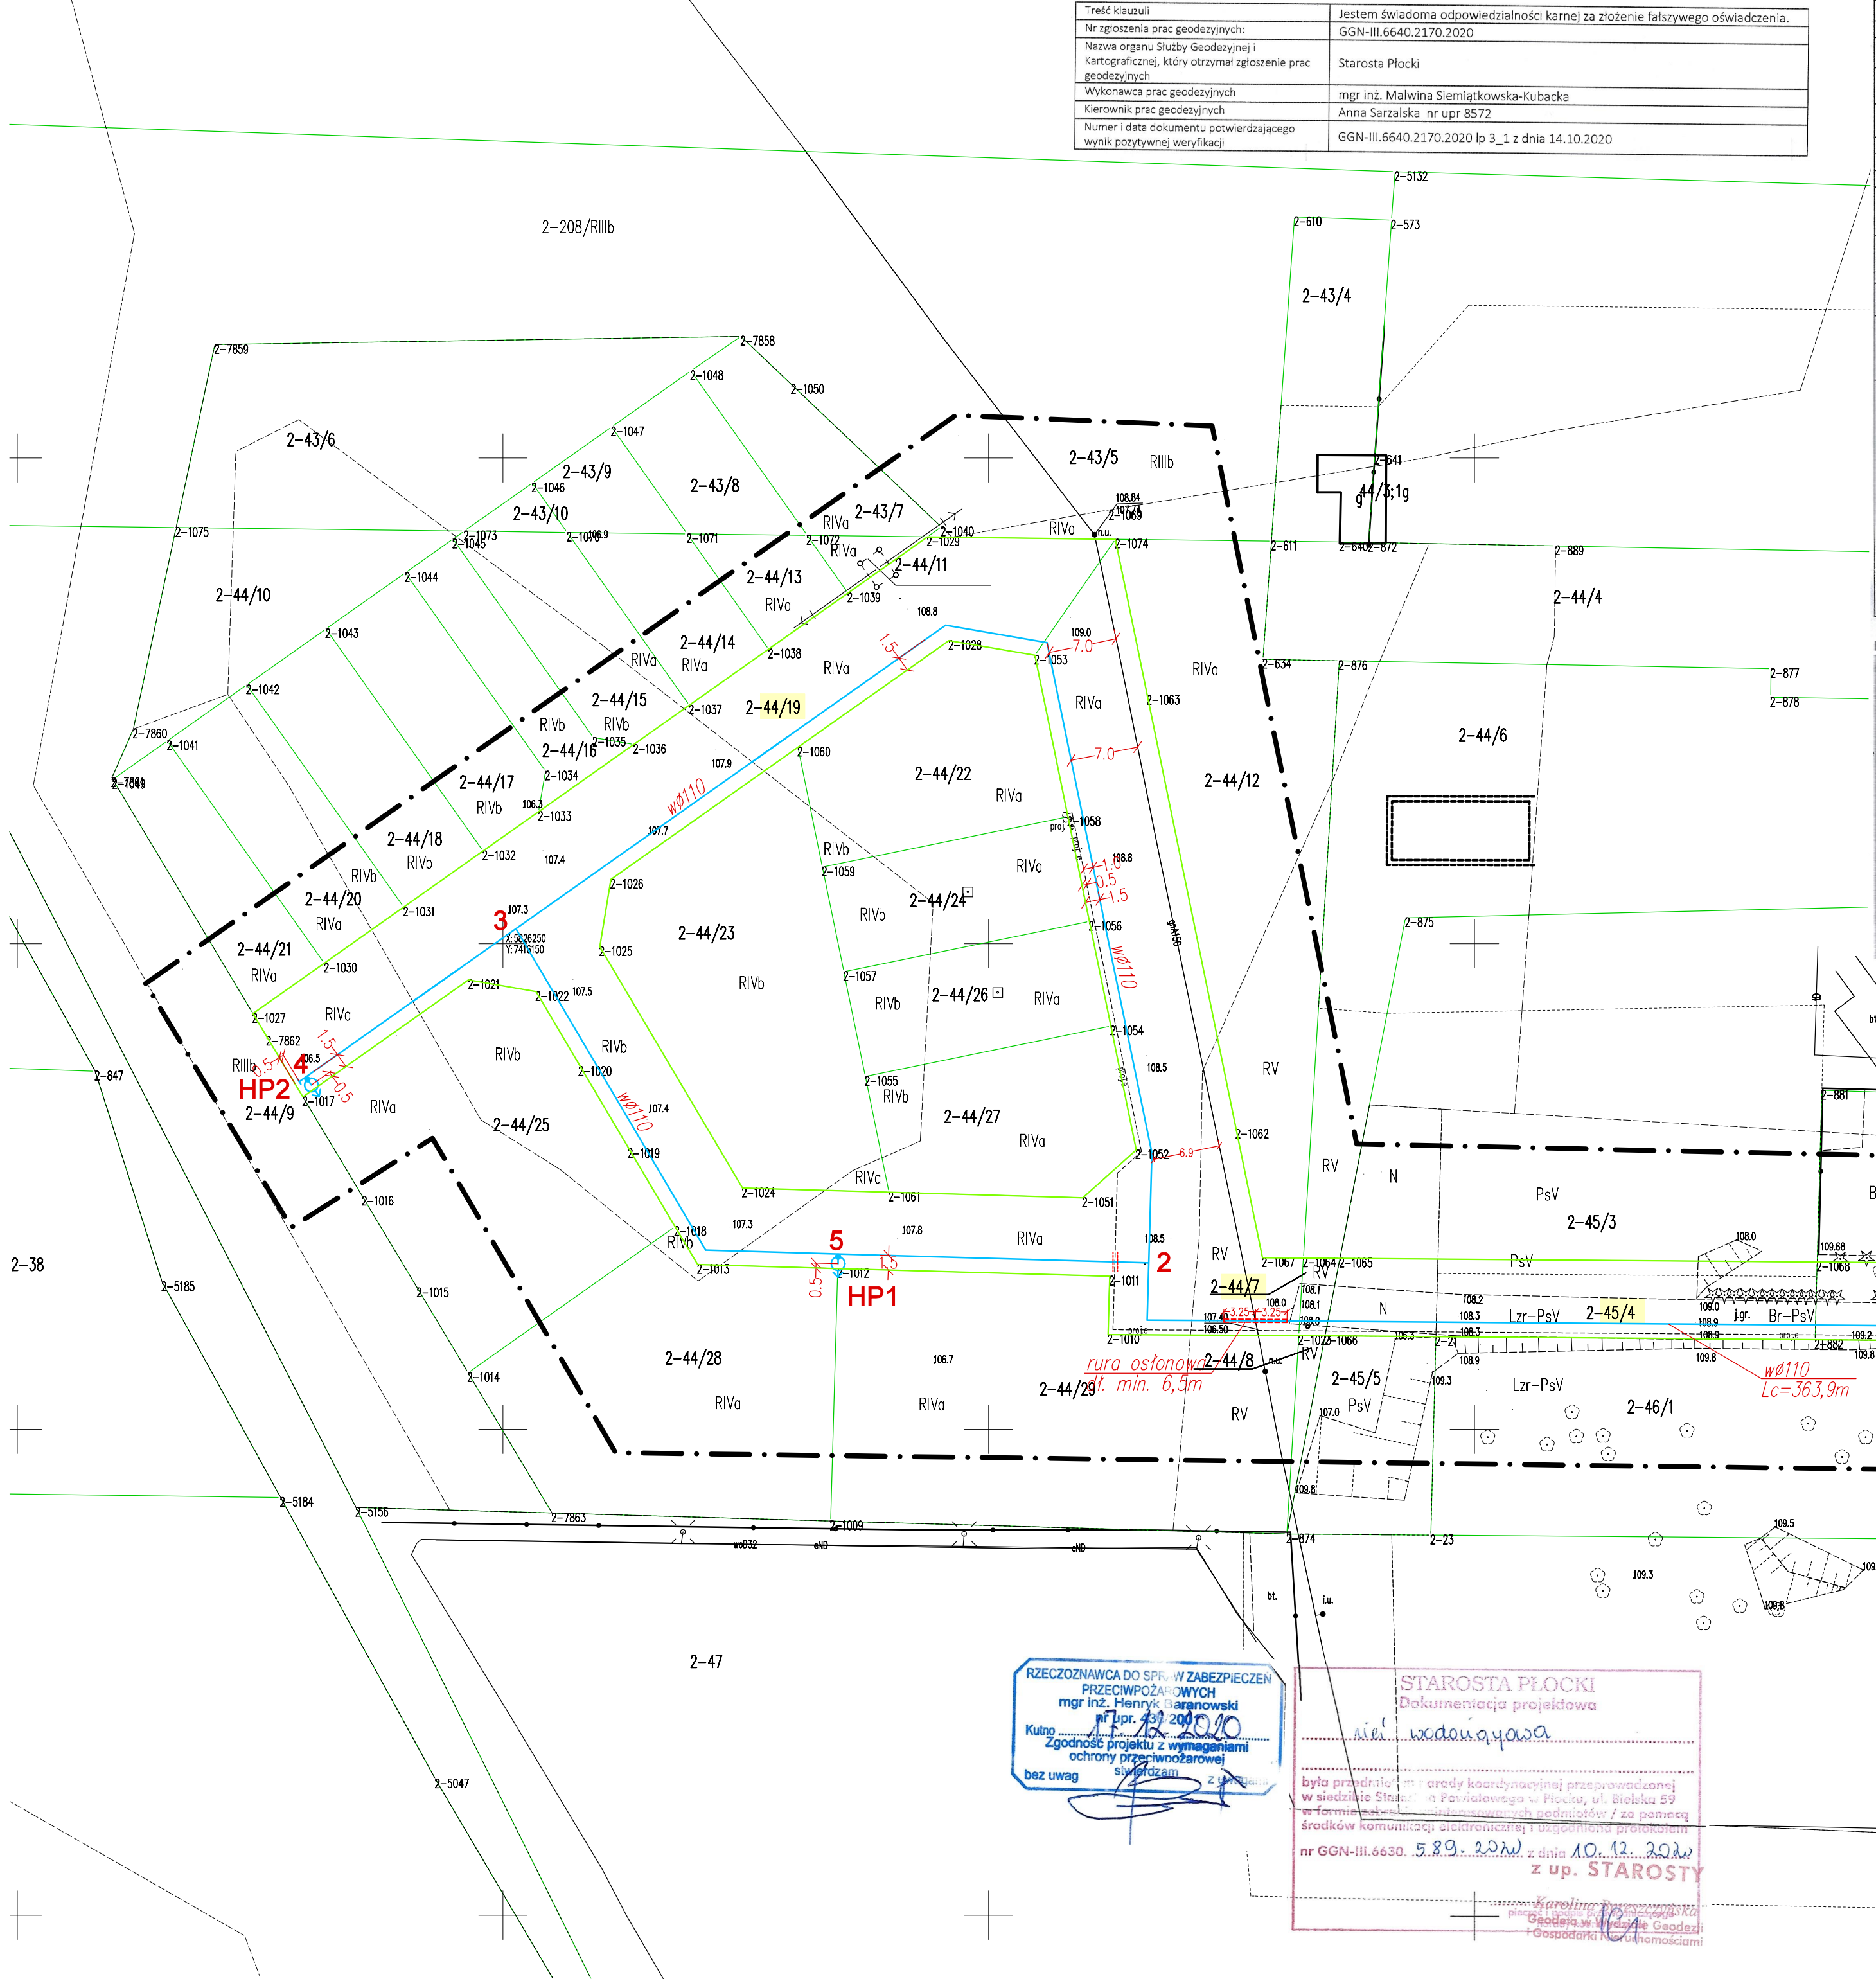

RZECZOZNAWCA DO SPRAW ZABEZPIECZEN PRZECIWPÓŻAROWYCH
mgr inż. Henryk Baranowski
Nr upr. 432 2010
Kulno
Zgodność projektu z wymaganiami ochrony przeciwpożarowej
bez uwag

STAROSTA PŁOCKI
Dokumentacja projektowa
Miejski Urząd Gminy
była przedmiotem narady koordynacyjnej przeprowadzonej w siedzibie Starosty w Płocku, ul. Bielska 59 w formie posiedzenia koordynacyjnych podmiotów / za pomocą środków komunikacji elektronicznej i uzgodniona protokołem nr GGN-III.6630. 5.89. 2020 z dnia 10.12.2020 z up. STAROSTY

- LEGENDA:
- proj. hydrant DN80
 - proj. wodociąg
 - działka objęta inwestycją
 - linie rozgraniczające drogi
 - rura osłonowa
 - drzewa do usunięcia

	USEUGI PROJEKTOWE KAT-PROJEKT Katarzyna Matyja Nowe Boryszewo 48/20, 09-410 Płock, tel. 501679290 kat.projekt@op.pl; NIP: 774 229 59 68, REGON: 146077050			
	INWESTYCJA:	PB budowa sieci wodociągowej w m. Boryszewo Nowe dz. 45/7, 45/4, 44/7, 44/19 i Boryszewo Stare dz. 49/4, gm. Radzanowo		
	ADRES:	Jedn.ewid.:141910_2 RADZANOWO Obręb:0002 Boryszewo Nowe, dz. 45/7, 45/4, 44/7, 44/19 Obręb:0003 Boryszewo Stare i Stróżewko, m. Boryszewo Stare, dz. 49/4		
	INWESTOR:	GMINA RADZANOWO, UL. PŁOCKA 32, 09-541 RADZANOWO		
RYSUNEK NR 1.2		Projekt zagospodarowania terenu – narada koordynacyjna		SKALA 1:500
DATA: 11.2020				
AUTOR PROJEKTU:		NR UPRAWNIENI		PODPIS
MGR INŻ. KATARZYNA MATYJA		MAZ/0421/P005/09		