
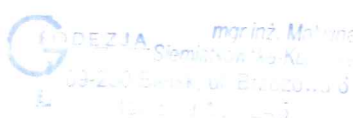
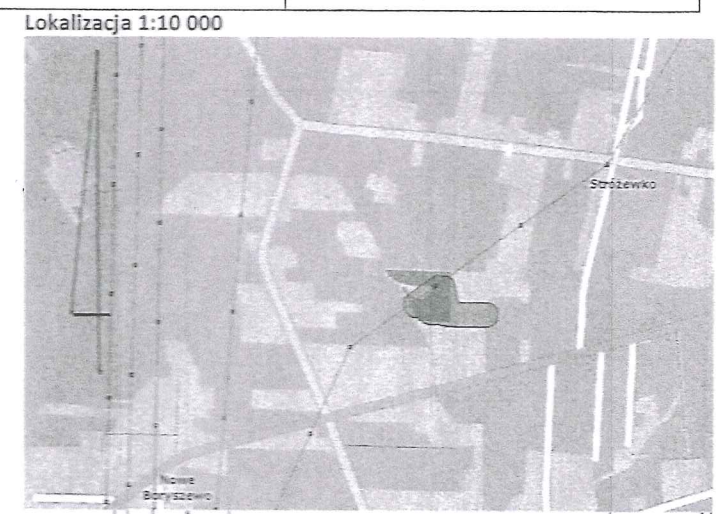


MAPA DO CELÓW PROJEKTOWYCH		
Oznaczenie kancelaryjne zgłoszenia pracy geodezyjnej		GGN-III.6640.2170.2020
Oznaczenie obiektu		BORYSZEWO NOWE, WG ZAKRESU
Jednostka ewidencyjna	Identyfikator	141910_2
	Nazwa	RADZANOWO
Obręb ewidencyjny	Identyfikator	0002
	Nazwa	BORYSZEWO NOWE
Skala mapy		1:500
Prostokątnych płaskich		2000/21
wysokości		PL-EVRF2007-NH
oznaczenie informacji o służebnościach gruntowych mających wpływ na zagospodarowanie gruntów zlokalizowanych w granicach projektowanej inwestycji		nie badano
Oznaczenie i symbol konturu użytku gruntowego, Który nie jest ujawniony w bazie danych ewidencji gruntów i budynków		Nie dotyczy
Nie wykluczam istnienia w terenie urządzeń podziemnych, nie wykazanych na mapie, które nie zostały zgłoszone do inwentaryzacji przed zasypianiem		
Zgodnie z §31.1, 2 rozporządzenia Ministra Rozwoju z dnia 18 sierpnia 2020 r. poz. 1429 nie należy usytuować projektowanych budynków w odległości mniejszej lub równej 3 m lub 4 m od granicy działki ewidencyjnej, gdy w zasobie brak jest danych określających położenie punktów granicznych tej granicy z dokładnością właściwą dla szczegółów terenowych I grupy.		
		GEODETA mgr inż. Malwina Siemiątkowska-Kubacka Opracował:
		GEODETA UPRAWNIIONY Anna Szczęśna Nr upr. 8572 Sprawdził:

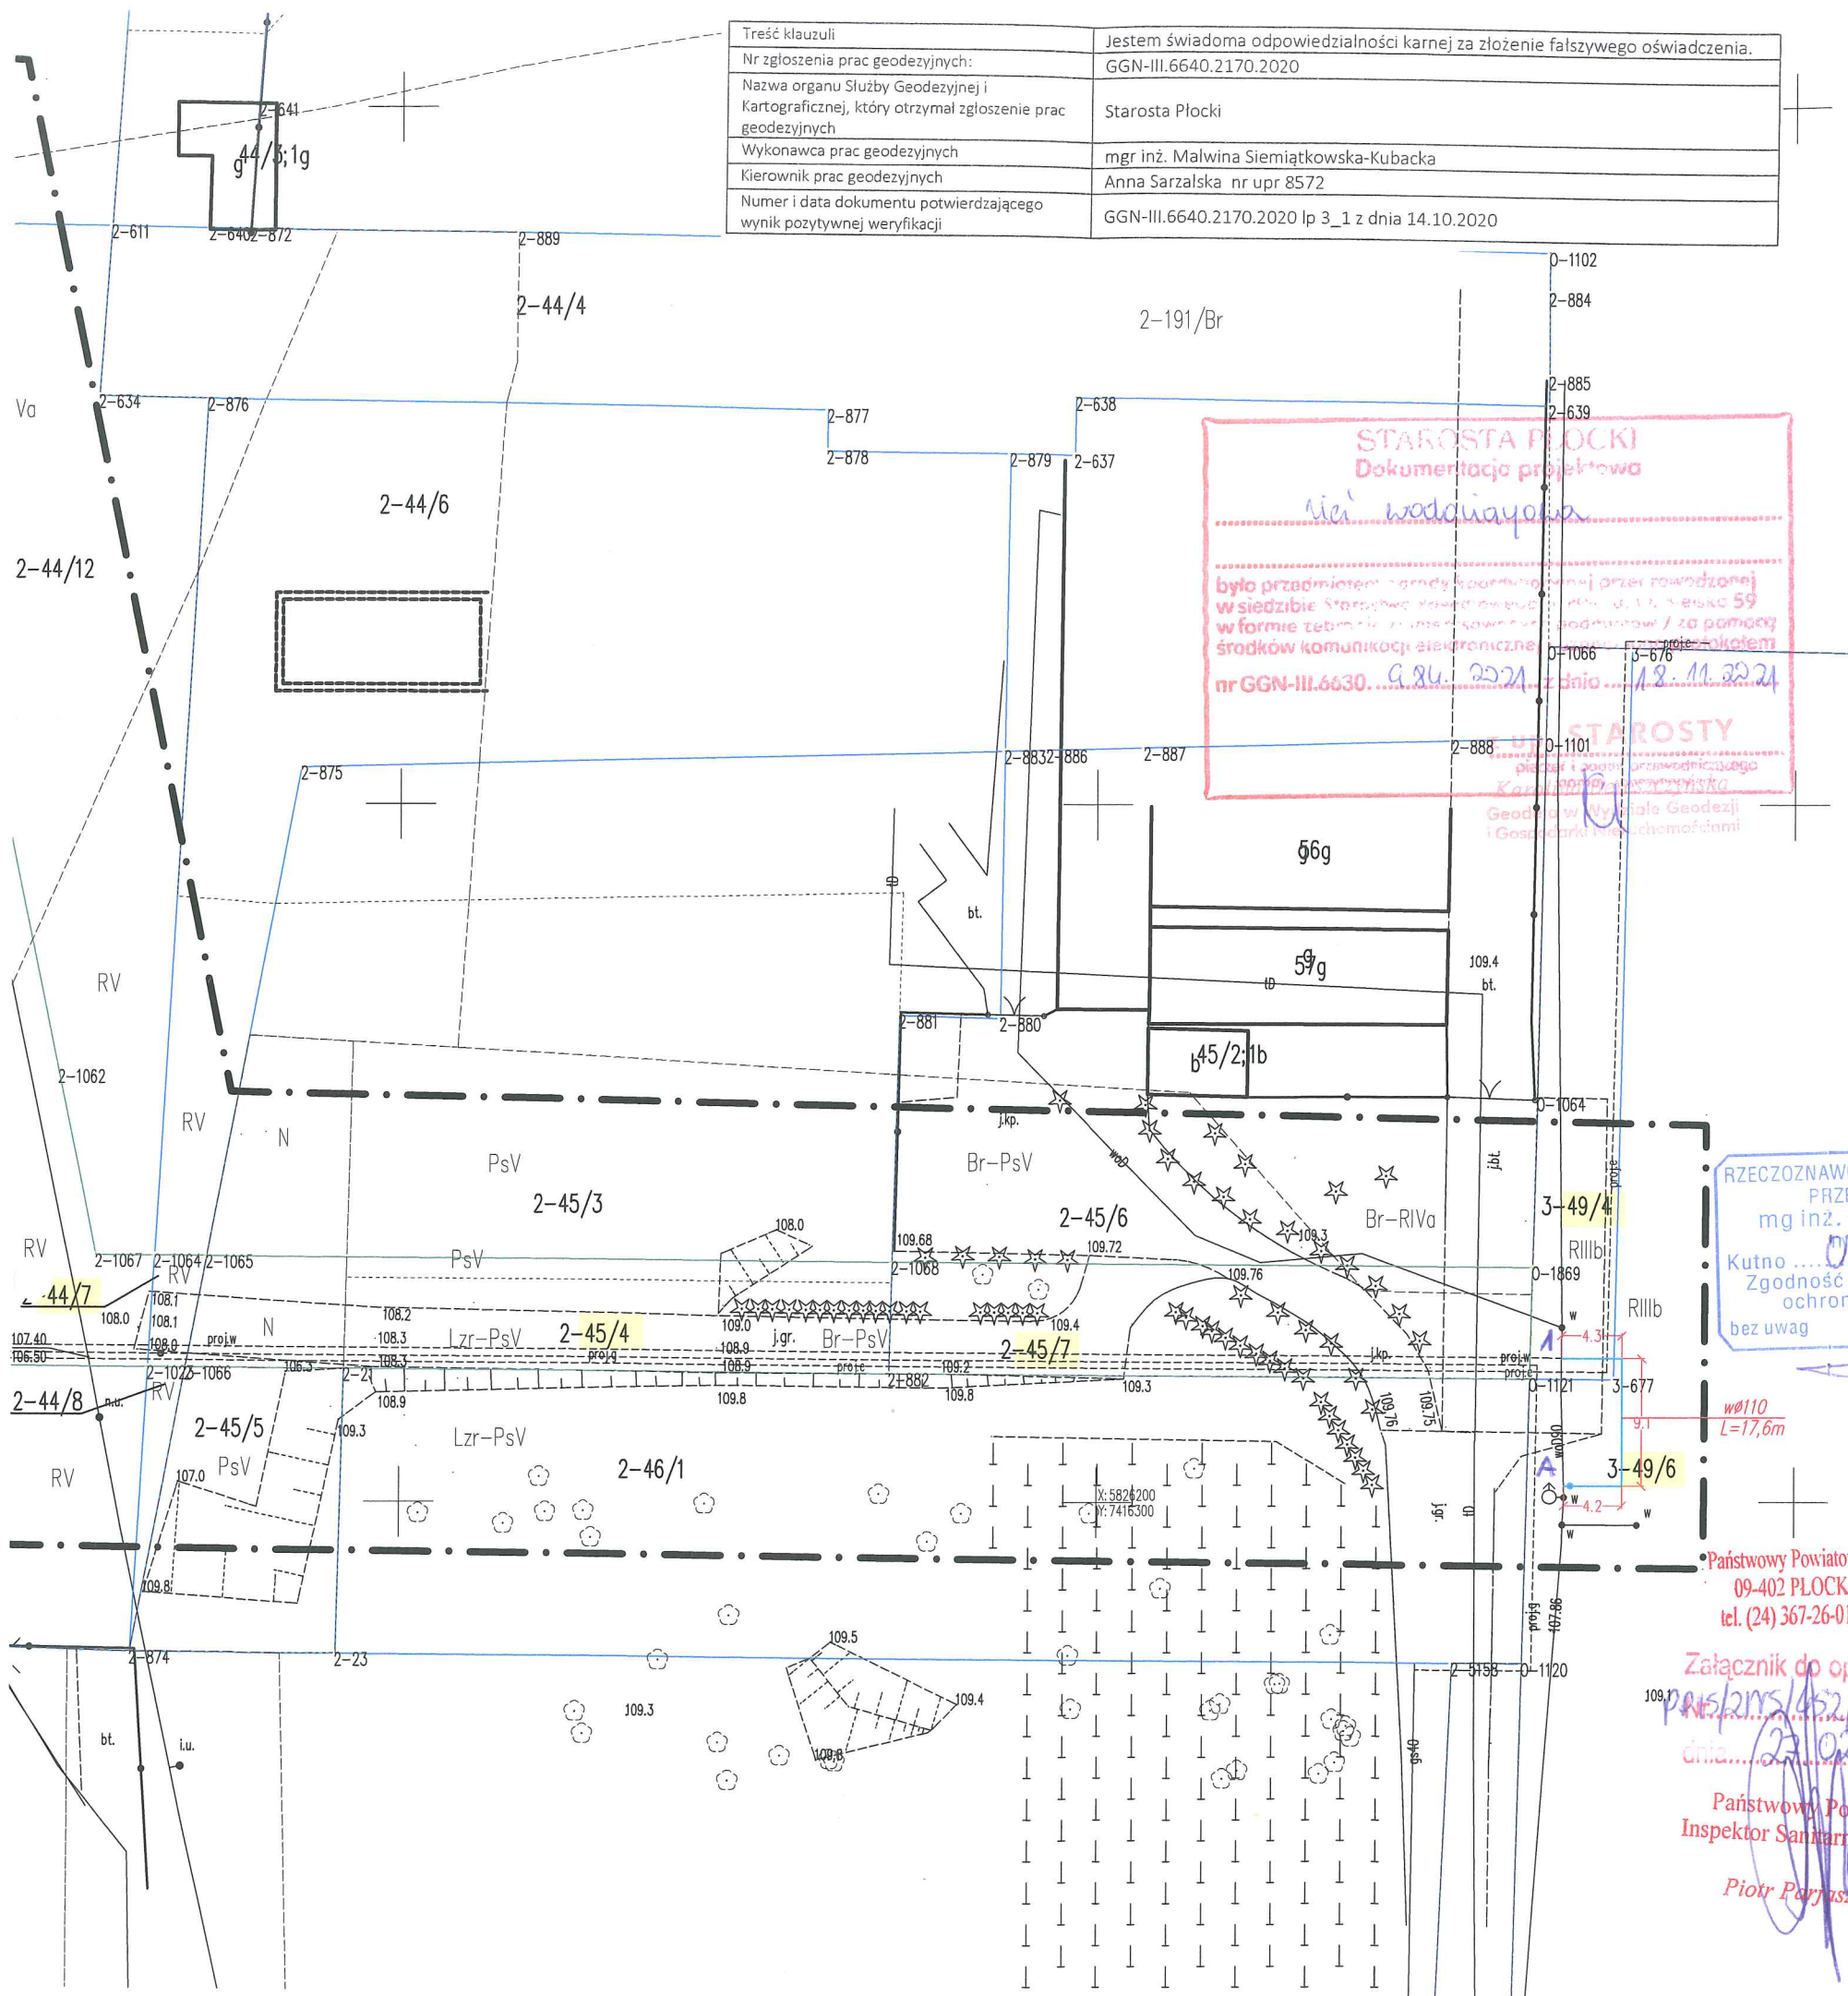

LEGENDA:

- proj. wodociąg
- działka objęta inwestycją
- linie rozgraniczające drogi

	USŁUGI PROJEKTOWE KAT-PROJEKT Katarzyna Matyja-Rożek Nowe Boryszewo 48/20, 09-410 Płock, tel. 501679290 kat_projekt@op.pl; NIP: 774 229 59 68, REGON: 146077050		
	INWESTYCJA: PB budowa sieci wodociągowej w m. Boryszewo Nowe dz. 45/7, 45/4, 44/7, 44/19 i Boryszewo Stare dz. 49/4, 49/6, gm. Radzanowo		
ADRES:	Jedn.ewid.:141910_2 RADZANOWO Obręb:0002 Boryszewo Nowe, dz. 45/7, 45/4, 44/7, 44/19 Obręb:0003 Boryszewo Stare i Stróżewko, m. Boryszewo Stare, dz. 49/4, 49/6		
INWESTOR:	GMINA RADZANOWO, UL. PŁOCKA 32, 09-541 RADZANOWO		
RYSUNEK NR 2-Z	Projekt zagospodarowania terenu		SKALA 1:500
DATA: 11.2021			
AUTOR PROJEKTU:	NR UPRAWNIENI		PODPIS
MGR INŻ. KATARZYNA MATYJA-ROŻEK	MAZ/0421/P00S/09		