


- UWAGA:**
1. Pokrycie dachu - papa nawierzchniowa
 2. Rynny stalowe lub PCV, mocowane do okapu hakami co 50 cm.
 3. Rynny dachowe Ø 150.
 4. Rury spustowe stalowe lub PCV, mocowane do ścian co 100 cm.
 5. Rury spustowe Ø 120.
 4. Słuk dachu z kominem uszczelnić farbą z blochy stalowej ocynkowanej powlekanej.
 5. Powierzchnia dachu - 328,0 m².

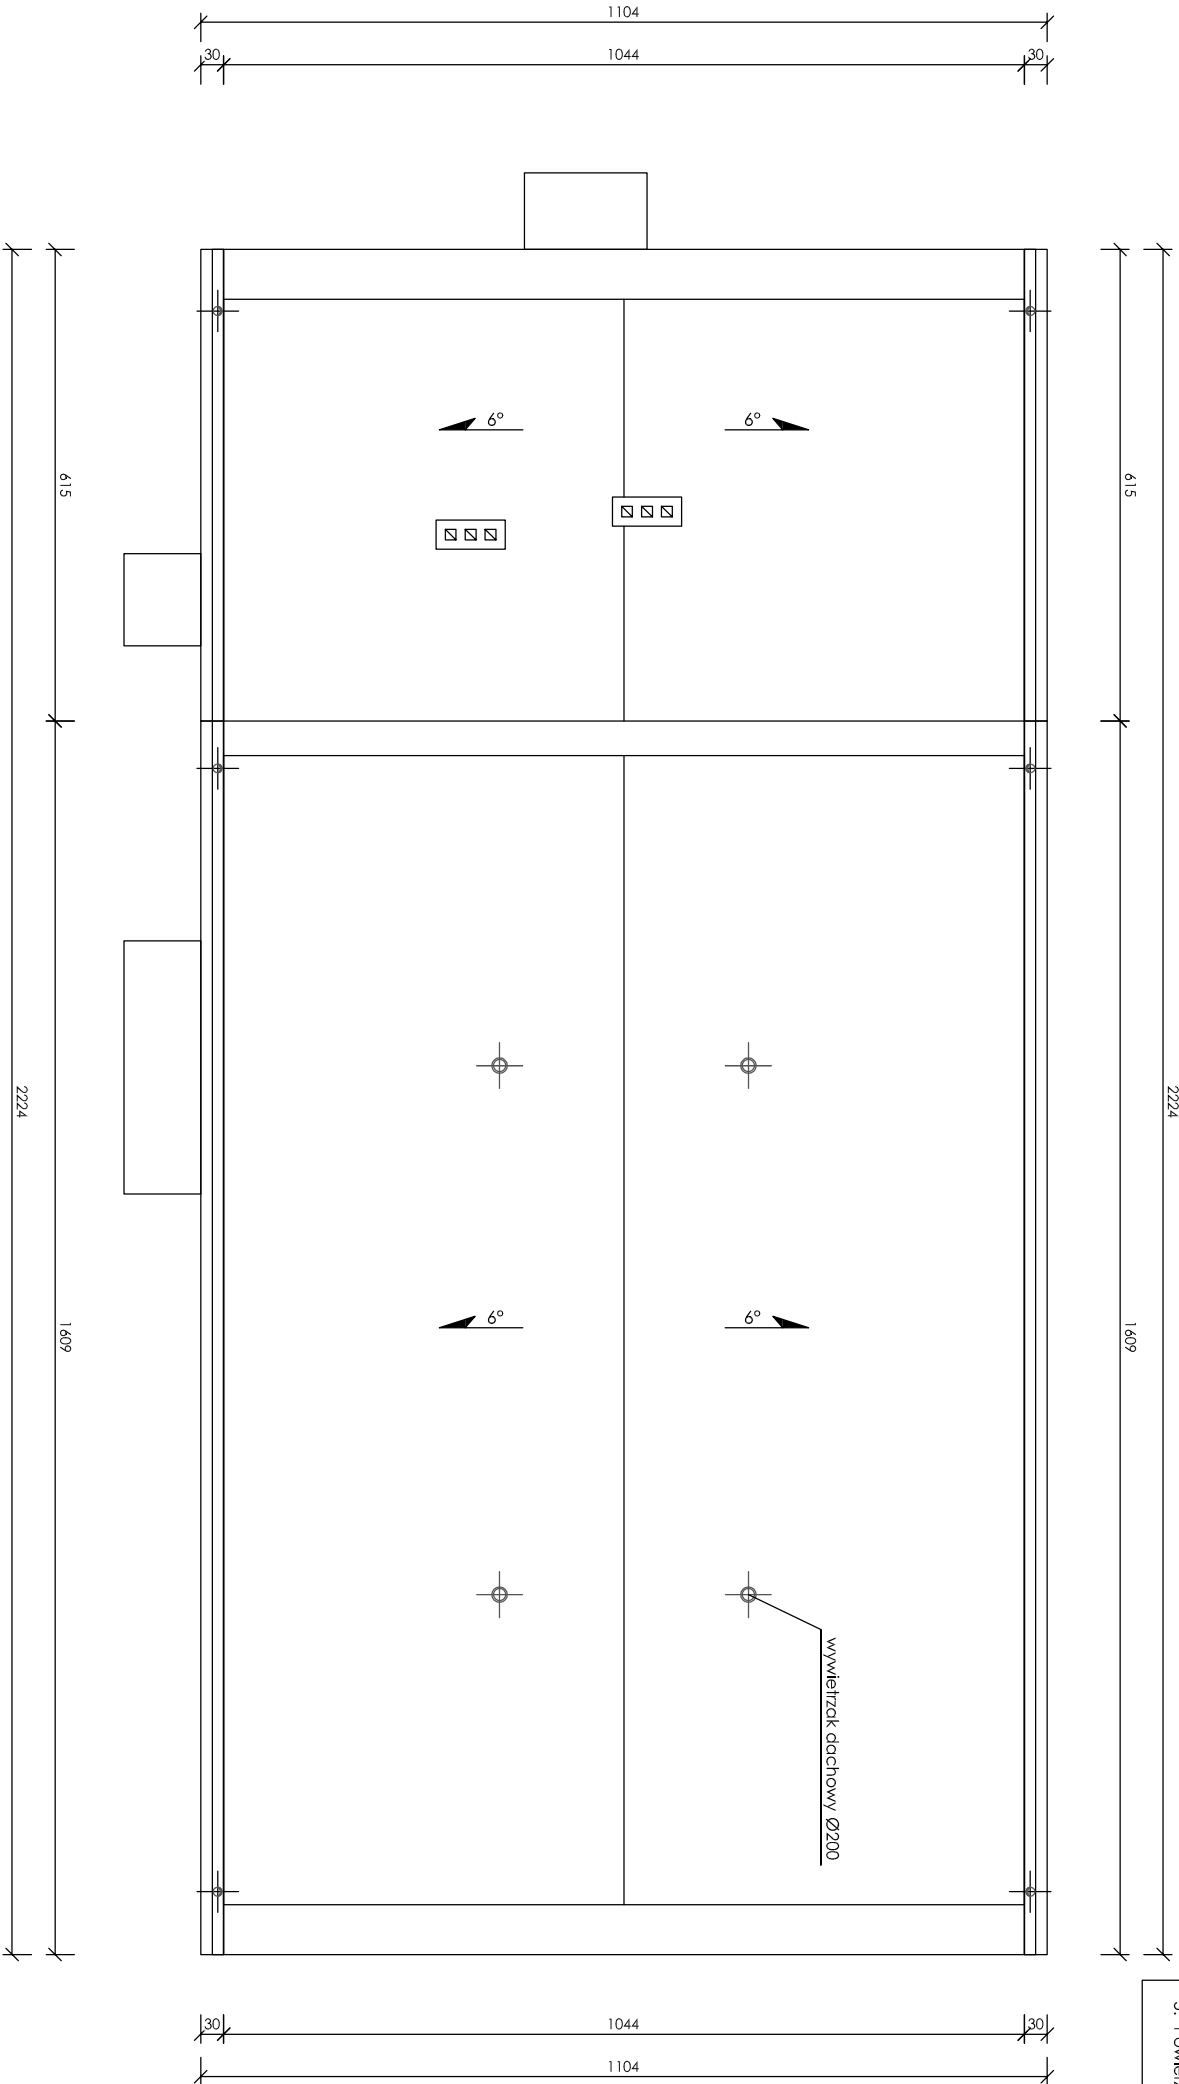

Miejscowość: Radzanowo Dębni, gmina Radzanowo				
Nazwa rysunku: RZUT DACHU - stan projektowany			USŁUGI INWESTYCYJNE I PROJEKTOWE Ełbieta Szynalska ul. Rembelskiego 1/78 09-400 Płock	
Temat:	Przebudowa i rozbudowa Stacji Uzdatniania Wody w miejscowości Radzanowo Dębni, gm. Radzanowo, dz. nr ew. 141/2, 142/1		Skala 1 : 100	
Branża	Architektura			
Projektant	Inię i Nazwisko	Podpis		
	tech. arch. Janusz Dołczan upr. nr UAN-KZ-7210/149/88			
Asystent projektanta	mgr inż. Piotr Dołczan		Nr rys. A - 4	
Sprawdzający	mgr. inż. arch. Grzegorz Mojchszak upr. nr MA/028/09			nr str. 45