


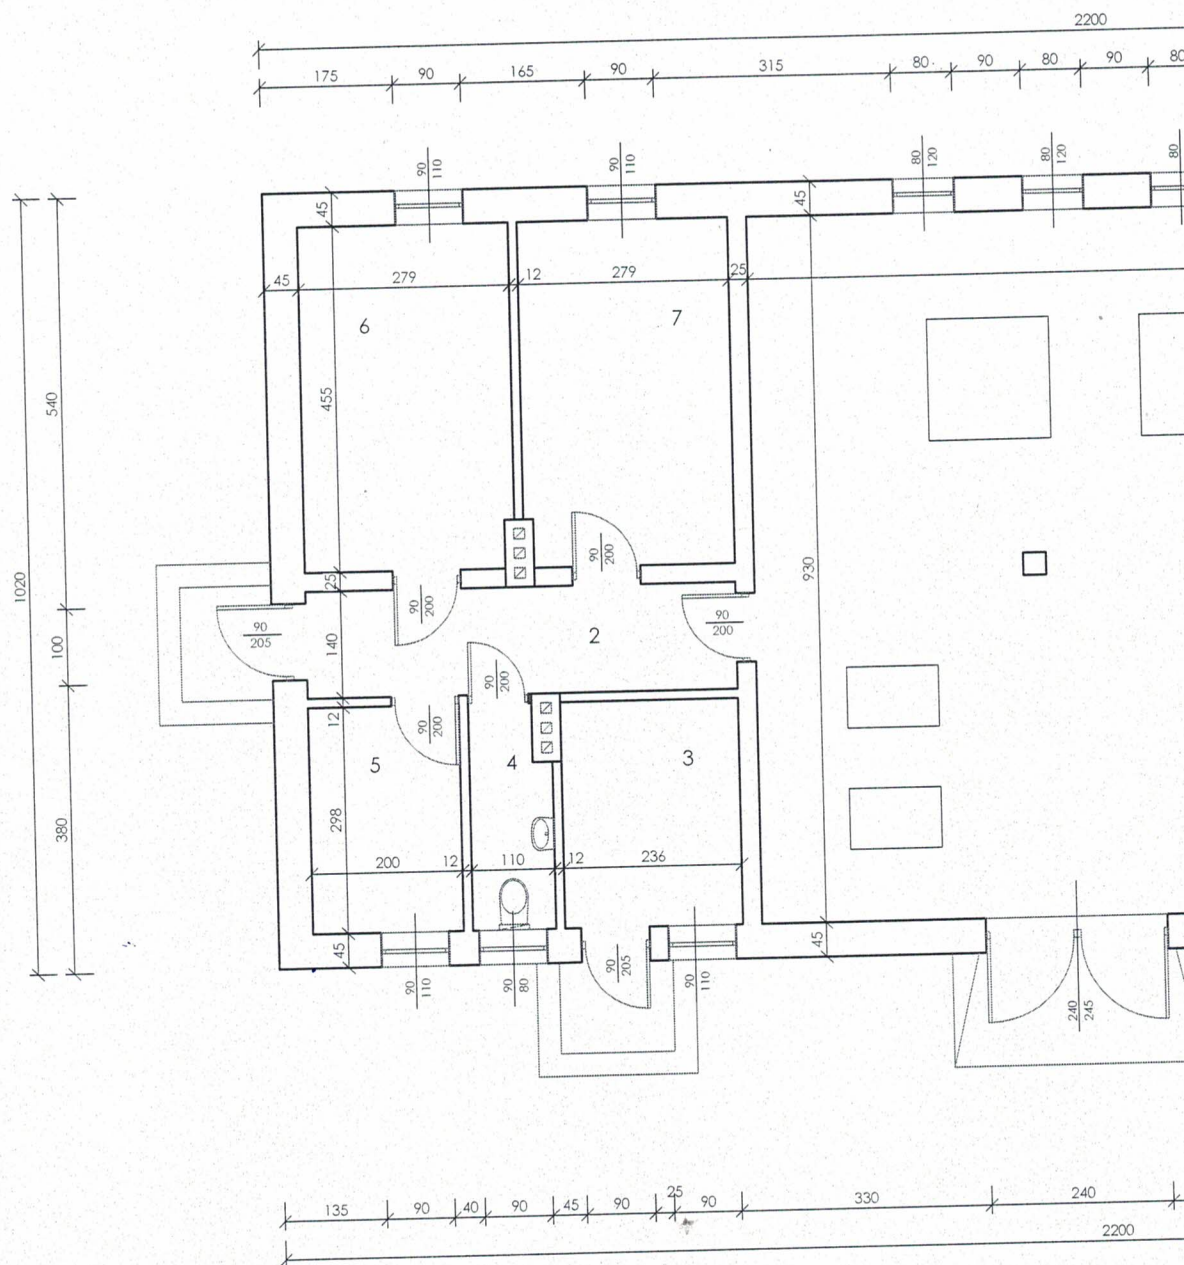


l.p.	pomieszczenie	m²	posadzka
1	hala technologiczna	140,60	posadzka betonowa
2	komunikacja	7,95	terakota
3	pomieszczenie chloratora	7,00	terakota
4	wc	3,05	terakota
5	pomieszczenie socjalne	5,95	terakota
6	rozdzielnia elektryczna	12,60	terakota
7	pomieszczenie techniczne	12,60	terakota
razem		189,75 m²	

POWIERZCHNIA ZABUDOWY - 224,40 m²

POWIERZCHNIA UŻYTKOWA - 189,75 m²


KUBATURA - 963,90 m³

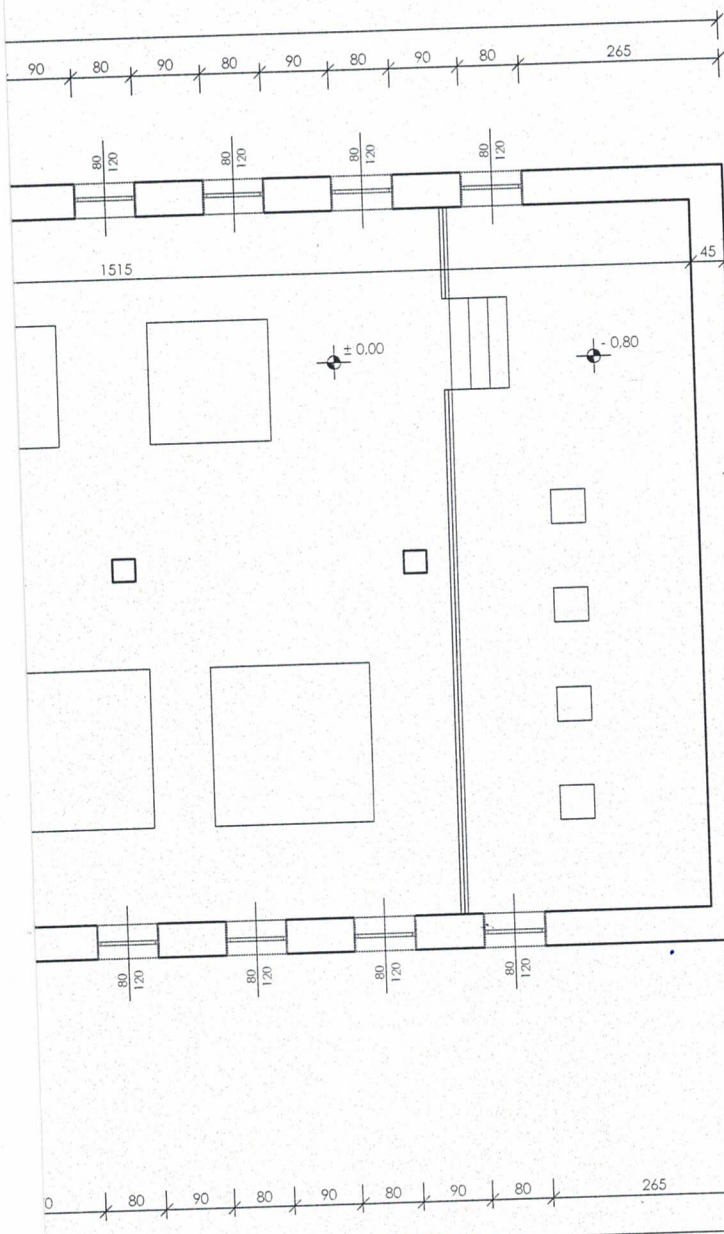

Miejscowość: Radzanowo Dębny, gmina Radzanowo

Nazwa rysunku:
RZUT PARTERU
- stan istniejący

USŁUGI INWESTYCYJNE I PROJEKTOWE
Elżbieta Szymańska
ul. Rembelskiego 1/78
09-400 Płock

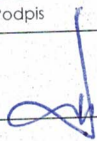Temat:	Przebudowa i rozbudowa Stacji Uzdatniania Wody w miejscowości Radzanowo Dębny, gm. Radzanowo, dz. nr ew. 141/2, 142/1		Skala 1 : 100
Branża	Architektura		
Projektant	Imię i Nazwisko	Podpis	Data wykonania 09.2017
	tech. arch. Janusz Doiczman upr. nr UAN-KZ-7210/149/88		
Asystent projektanta	mgr inż. Piotr Doiczman		Nr rys. A -
Sprawdzający	mgr. inż. arch. Grzegorz Majchrzak upr. nr MA/028/09		nr