


MAPA DO CELÓW PROJEKTOWYCH

Oznaczenie kancelaryjne zgłoszenia pracy geod.		GGN-III.6640.5431.2021
Miejscowość		BORYSZEWO NOWE
Jednostka ewidencyjna	Identyfikator	141910_2
	Nazwa	Radzanowo
Obręb ewidencyjny	Identyfikator	00021111
	Nazwa	BORYSZEWO NOWE
Skala mapy		1:500
Nazwa układu współrzędnych	Prostokątnych płaskich	2000/21
	Wysokości	PL-EVRF2007-NH
Oznaczenie granic obszaru, które były przedmiotem aktualizacji		Ne badano
Oznaczenie i informacja o skutecznosci gruntowych mających wpływ na zagospodarowanie gruntów zalecanych w granicach projektowanej inwestycji		
Oznaczenie i symbol konturu użytku gruntowego, który nie jest ujętym w bieżącej ewidencji gruntów i budynków		
Usługi Geodezyjno - Kartograficzne i Klasyfikacja Gruntów Danuta Sobiecka 09-410 Płock, ul. Gen. Wł. Andersa 60 tel. 609-700-836, NIP 774-191-38-78		Geodeta uprawniony Danuta Sobiecka nr upr. 11517
		Płock, dn. 20.10.2021r.

Nie wykluczam istnienia w terenie urządzeń podziemnych nie pokazanych na mapie, które nie zostały odnotowane podczas wykonywania inwentaryzacji geodezyjnej lub nie zostały zgłoszone do inwentaryzacji przed zasypaniem.

Poświadczam, że niniejszy dokument został opracowany w wyniku prac geodezyjnych i kartograficznych, których rezultaty zawiera operat techniczny pozytywnie zweryfikowany. Jednocześnie informuję, że jestem świadomy odpowiedzialności karnej za założenie fałszywego oświadczenia.

Identyfikator zgłoszenia prac geodezyjnych	GGN-III.6640.5431.2021
Organ służby geodezyjnej, który otrzymał zgłoszenie	Starosta Płocki
Wykonawca prac geodezyjnych	Usługi Geodezyjno - Kartograficzne i Klasyfikacja Gruntów Danuta Sobiecka 09-410 Płock, ul. Gen. Wł. Andersa 60 tel. 609-700-836, NIP 774-191-38-78
Data sporządzenia oraz numer dokumentu zawierającego wynik pozytywnej weryfikacji	Protokół weryfikacji z dn. 29.10.2021 r. Nr GGN-III.6640.5431.2021_1
Imię i nazwisko oraz nr uprawnień zawodowych kierownika prac	Geodeta uprawniony Danuta Sobiecka nr upr. 11517

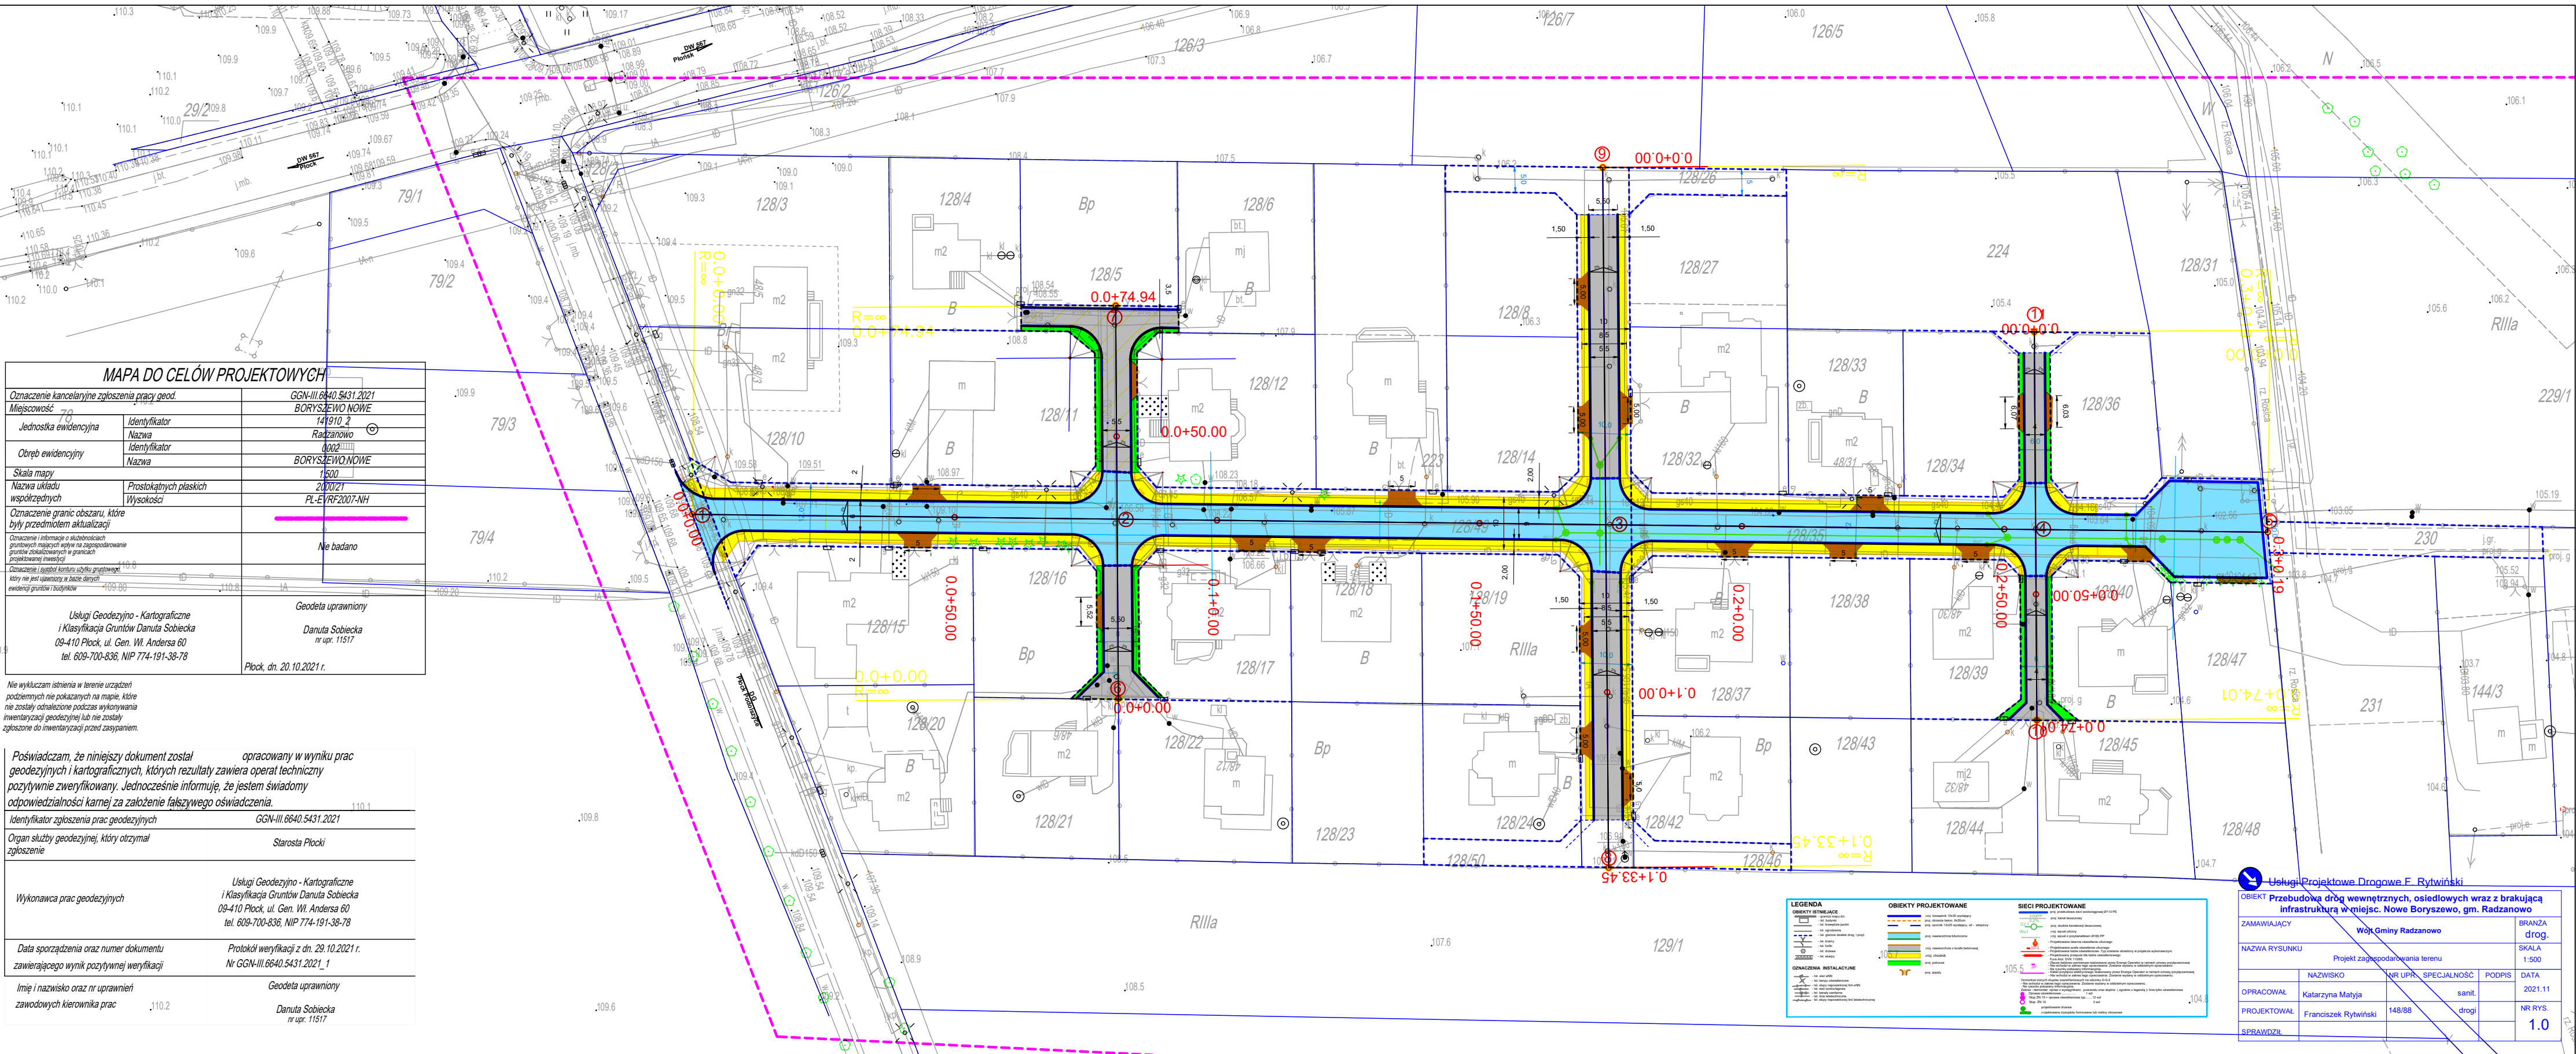

Usługi Projektowe Drogowe F. Rytyński			
OBIEKT		Przebudowa dróg wewnętrznych, osiedlowych wraz z brakiem infrastruktury w miejsc. Nowe Boryszewo, gm. Radzanowo	
ZAMAWIAJĄCY		Wójt Gminy Radzanowo	
NAZWA RYSUNKU		Projekt zagospodarowania terenu	
OPRACOWAŁ		Katarzyna Matyja	sanit.
PROJEKTOWAŁ		Franciszek Rytyński	drogi
SPRAWDZIŁ			
BRANŻA drog.		SKALA 1:500	
DATA 2021.11		NR RYS. 1.0	