
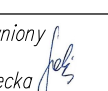


| MAPA DO CELÓW PROJEKTOWYCH   |                        |   |
|---|------------------------|---|
| Oznaczenie kancelaryjne zgłoszenia pracy geod.   |                        | GGN-III.6640.5431.2021   |
| Miejscowość   |                        | BORYSZEWO NOWE   |
| Jednostka ewidencyjna   | Identyfikator          | 141910_2   |
|   | Nazwa                  | Radzanowo   |
| Obręb ewidencyjny   | Identyfikator          | 0002   |
|   | Nazwa                  | BORYSZEWO NOWE   |
| Skala mapy   |                        | 1:500   |
| Nazwa układu współrzędnych   | Prostokątnych płaskich | 2000/21   |
|   | Wysokości              | PL-EVRF2007-NH   |
| Oznaczenie granic obszaru, które były przedmiotem aktualizacji                                                                                            |                        | -----   |
| Oznaczenie i informacje o służebnościach gruntowych mających wpływ na zagospodarowanie gruntów zlokalizowanych w granicach projektowanej inwestycji       |                        | Nie badano   |
| Oznaczenie i symbol konturu użytku gruntowego, który nie jest ujawniony w bazie danych ewidencji gruntów i budynków                                       |                        |   |
| Usługi Geodezyjno – Kartograficzne i Klasyfikacja Gruntów Danuta Sobiecka<br>09-410 Płock, ul. Gen. Wł. Andersa 60<br>tel. 609-700-836, NIP 774-191-38-78 |                        | Geodeta uprawniony<br>Danuta Sobiecka<br>nr upr. 11517<br><br>Płock, dn. 20.10.2021 r. |

Nie wykluczam istnienia w terenie urządzeń podziemnych nie pokazanych na mapie, które nie zostały odnalezione podczas wykonywania inwentaryzacji geodezyjnej lub nie zostały zgłoszone do inwentaryzacji przed zasypianiem.

|   |   |
|---|---|
| Poświadczam, że niniejszy dokument został opracowany w wyniku prac geodezyjnych i kartograficznych, których rezultaty zawiera operat techniczny pozytywnie zweryfikowany. Jednocześnie informuję, że jestem świadomy odpowiedzialności karnej za złożenie fałszywego oświadczenia. |   |
| Identyfikator zgłoszenia prac geodezyjnych   | GGN-III.6640.5431.2021   |
| Organ służby geodezyjnej, który otrzymał zgłoszenie   | Starosta Płocki   |
| Wykonawca prac geodezyjnych   | Usługi Geodezyjno – Kartograficzne i Klasyfikacja Gruntów Danuta Sobiecka<br>09-410 Płock, ul. Gen. Wł. Andersa 60<br>tel. 609-700-836, NIP 774-191-38-78 |
| Data sporządzenia oraz numer dokumentu zawierającego wynik pozytywnej weryfikacji   | Protokół weryfikacji z dn. 29.10.2021 r.<br>Nr GGN-III.6640.5431.2021_1                                                                                   |
| Imię i nazwisko oraz nr uprawnień zawodowych kierownika prac   | Geodeta uprawniony<br>Danuta Sobiecka<br>nr upr. 11517<br>             |

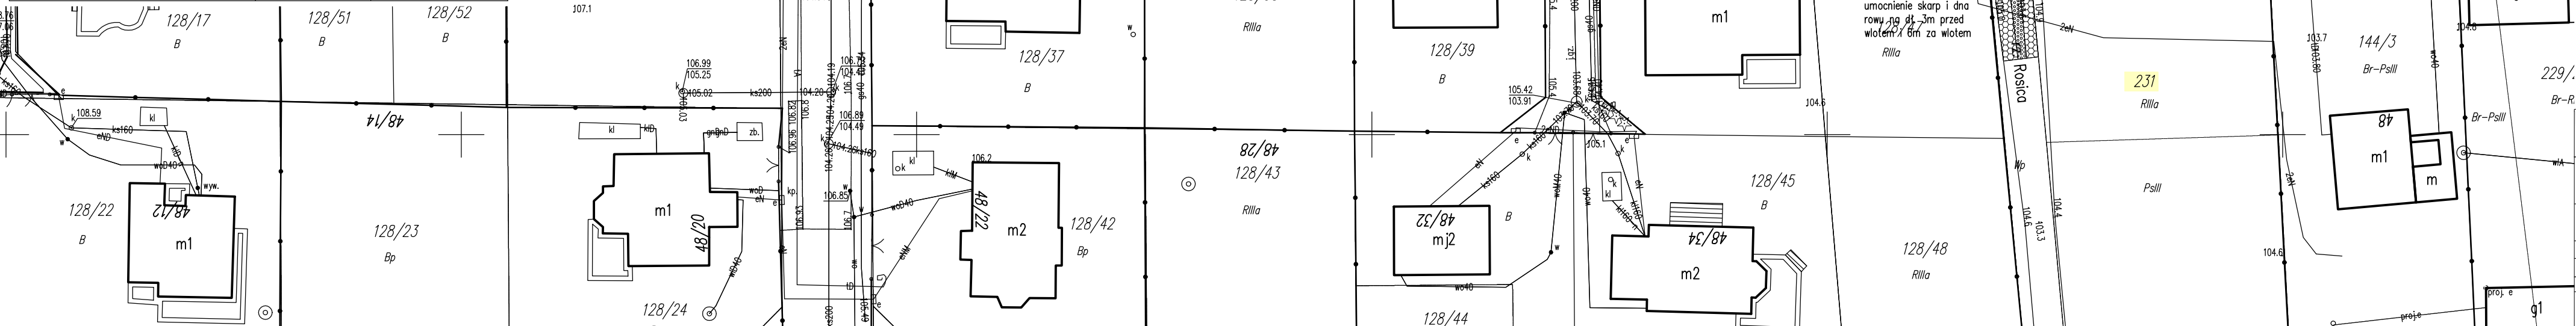

- Oznaczenia:
- 128/35 działka objęta inwestycją
  - proj. studnia deszczowa
  - proj. kanalizacja deszczowa
  - proj. wpust uliczny
  - umocnienie skarp rowu materacami gabionowymi o gr. 20cm na geowłókninie
  - umocnienie dna rowu – narzut kamienia luzem
  - proj. rura ochronna na istn. kable

|                                       |  |   |  |
|---------------------------------------|--|---|--|
| <b>KAT</b> PROJEKT                    |  | USŁUGI PROJEKTOWE KAT-PROJEKT Katarzyna Matyja-Rożek<br>Nowe Boryszewo 48/20, 09-410 Płock, tel. 501679290<br>kat_projekt@op.pl; NIP: 774 229 59 68, REGON: 146077050 |  |
| NAZWA ZAMIERZENIA BUDOWLANEGO:        |  | BUDOWA KANALIZACJI DESZCZOWEJ W RAMACH ZADANIA pn.: Przebudowa dróg wewnętrznych, osiedlowych wraz z brakującą infrastrukturą w miejsc. Nowe Boryszewo, gm. Radzanowo |  |
| ADRES, KATEGORIA OBIEKTU BUDOWLANEGO: |  | JEDN. EWID.: 141910_2 RADZANOWO<br>OBRĘB: 0002 BORYSZEWO NOWE, dz. nr 128/49, 128/35, 231<br>KATEGORIA OBIEKTU BUDOWLANEGO: XXVI                                      |  |
| INWESTOR:                             |  | GMINA RADZANOWO, UL. PŁOCKA 32, 09-541 RADZANOWO   |  |
| RYSUNEK:                              |  | PROJEKT ZAGOSPODAROWANIA TERENU – NARADA   |  |
| PROJEKTANT:                           |  | IMIĘ I NAZWISKO, NR UPRAWNIENI   |  |
| BR. SANITARNIA                        |  | mgr inż. KATARZYNA MATYJA-ROŻEK<br>UPR. MAZ/0421/POOS/09   |  |
|                                       |  | RYS NR 1.1<br>STADIUM: PB/PZT<br>DATA: 02.2022<br>SKALA 1:500   |  |