

# MAPA DO CELÓW PROJEKTOWYCH



Oznaczenie kancelaryjne zgłoszenia pracy geod.	GGN-III.6640.3503.2021	
Miejscowość	Rogozino	
Jednostka ewidencyjna	Identyfikator	141910_2
	Nazwa	Radzanowo
Obręb ewidencyjny	Identyfikator	0020
	Nazwa	Rogozino
Skala mapy	1:500	
Nazwa układu	Prostokątnych płaskich	2000/21
Współrzędnych	Wysokości	PL-EVRF2007-NH
Oznaczenie granic obszaru, które były przedmiotem aktualizacji	-----	
Oznaczenie i informacje o służebnościach gruntowych mających wpływ na zagospodarowanie gruntów zlokalizowanych w granicach projektowanej inwestycji	Nie badano	
Oznaczenie i symbol konturu użytku gruntowego, który nie jest ujęty w bazie danych ewidencyjnej gruntów i budynków	Brak	
Usługi Geodezyjno - Kartograficzne mgr inż. Andrzej Kardasz 09-409 Płock, ul. Żyzna 21D m. 79 tel. 602-199-483 Reg. 611048910 NIP 774-148-18-93	Geodeta uprawniony <i>Andrzej Kardasz</i> mgr inż. Andrzej Kardasz nr upr. 17510 Płock, dn. 16.07.2021r.	

Nie wykluczam istnienia w terenie urządzeń podziemnych nie pokazanych na mapie, które nie zostały odnalezione podczas wykonywania inwentaryzacji geodezyjnej lub nie zostały zgłoszone do inwentaryzacji przed zasypaniem.

Poświadczam, że niniejszy dokument został opracowany w wyniku prac geodezyjnych i kartograficznych, których rezultaty zawiera operat techniczny pozytywnie zweryfikowany. Jednocześnie informuję, że jestem świadomy odpowiedzialności karnej za założenie fałszywego oświadczenia.

Identyfikator zgłoszenia prac geodezyjnych	GGN-III.6640.3503.2021
Organ służby geodezyjnej, który otrzymał zgłoszenie	Starosta Płocki
Wykonawca prac geodezyjnych	Usługi Geodezyjne i Kartograficzne Andrzej Kardasz ul. Żyzna 21D/79, 09-409 Płock tel. 602-199-483 NIP: 774-148-18-93 Regon: 611048910
Data sporządzenia oraz numer dokumentu zawierającego wynik pozytywnej weryfikacji	Protokół weryfikacji z dn. 28.07.2021r. Nr GGN-III.6640.3503.2021_1
Imię i nazwisko oraz nr uprawnień zawodowych kierownika prac	GEODETA UPRAWNIONY mgr inż. Andrzej Kardasz nr upr. 17510

SZKIC ORIENTACYJNY 1:25000

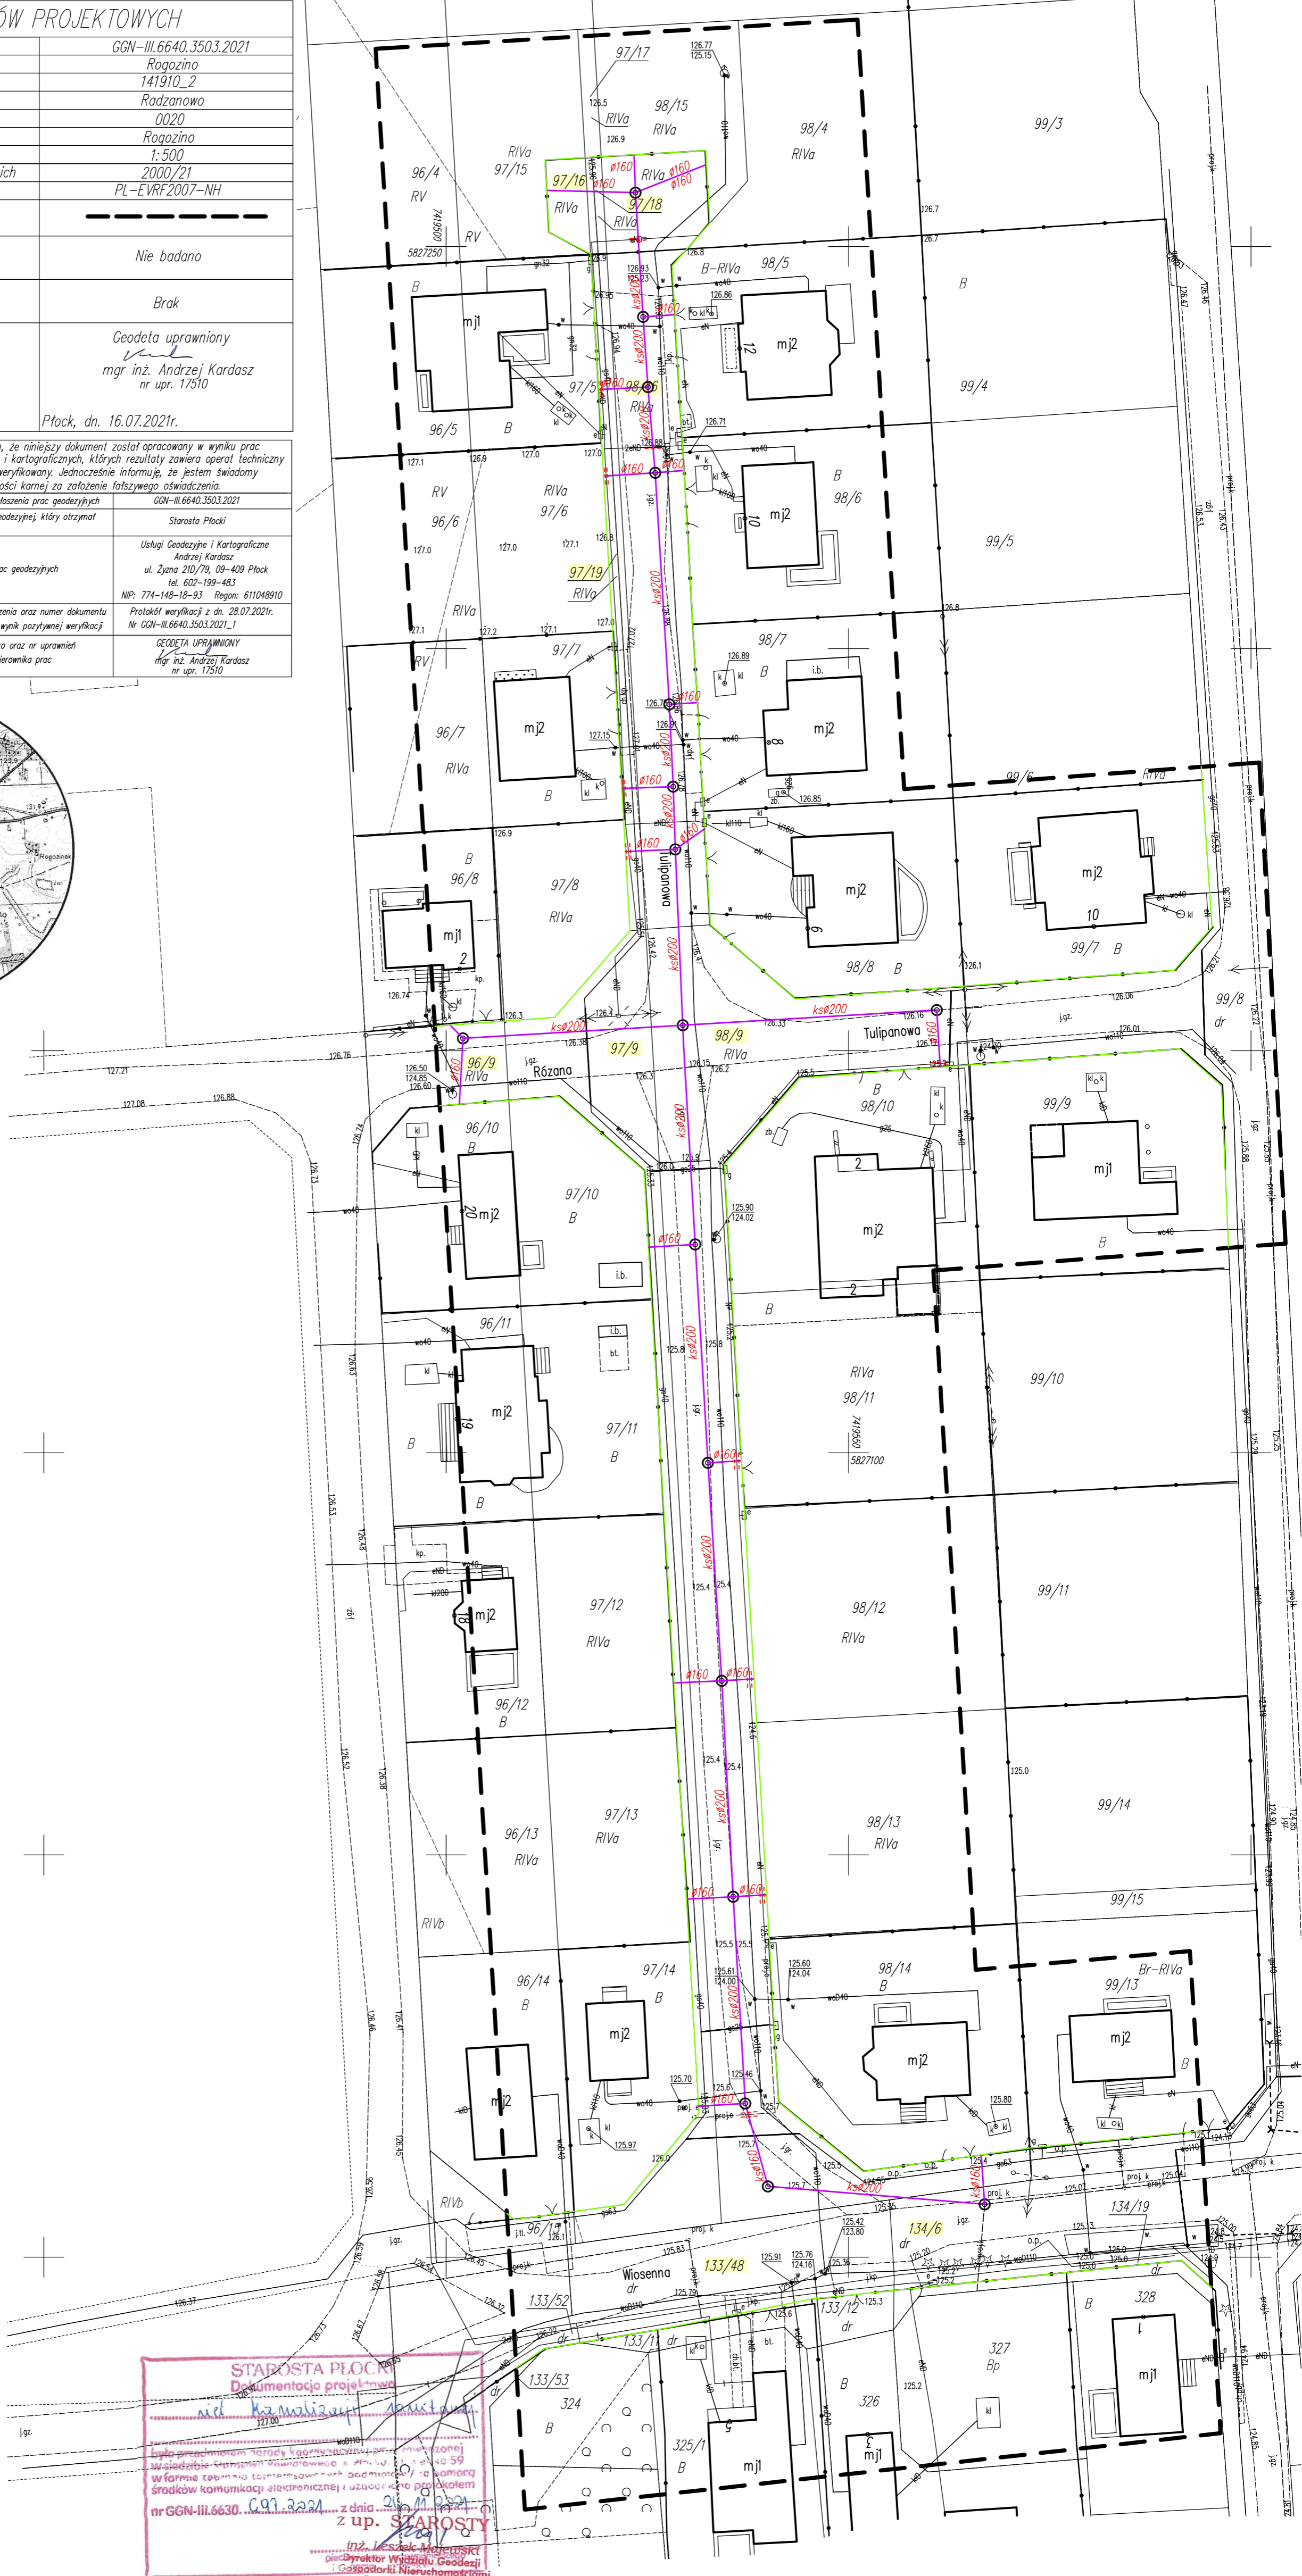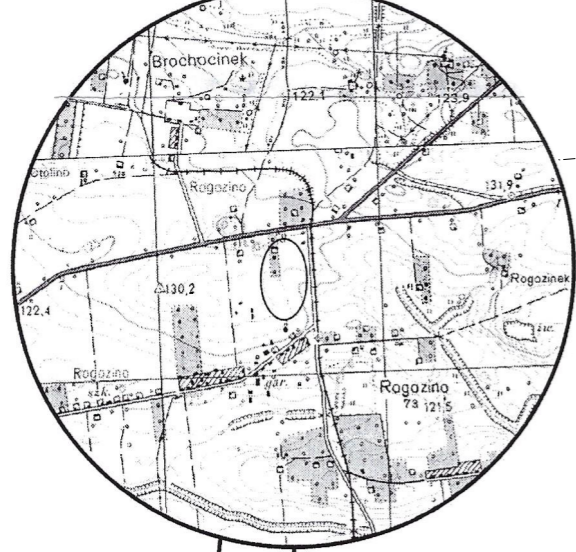

**STAROSTA PŁOCKI**  
Dokumentacja projektowa  
*nie kanalizacyjna*  
Lubę przedmiotem niniejszego zgłoszenia jest inwestycja w formie zabudowy technicznej pod postacią: ośrodek środków komunikacji elektronicznej i usług kulturalnych nr GGN-III.6630... 097.3221 z dnia 28.07.2021 z up. STAROSTY  
inż. Leszek Matyjaszki  
pocz. Dyrektor Wydziału Geodezji i Geoinżynierii Nieruchomości  
Geodeta Pawłatowa

- Oznaczenia:
- 97/19 działka objęta inwestycją
  - linie rozgraniczające drogę
  - proj. kanalizacja sanitarna
  - proj. rura osłonowa

<b>KAT</b> PROJEKT	USŁUGI PROJEKTOWE KAT-PROJEKT Katarzyna Matyja-Rozeł Nowe Boryszewo 48/20, 09-410 Płock, tel. 501679290 kat_projekt@op.pl; NIP: 774 229 59 68, REGON: 146077050	
NAZWA ZAMIERZENIA BUDOWLANEGO	BUDOWA SIECI KANALIZACJI SANITARNEJ W MIEJSCOWOŚCI ROGOZINO	
ADRES, KATEGORIA OBIEKTU BUDOWLANEGO	JEDN. EWID.: 141910_2 RADZANOWO OBRĘB: 0020 ROGOZINO, UL. TULIPANOWA dz. nr 133/48, 134/6, 96/9, 97/9, 98/9, 97/19, 98/16, 97/18, 97/16 KATEGORIA OBIEKTU BUDOWLANEGO: XXVI	
INWESTOR	GMINA RADZANOWO, UL. PŁOCKA 32, 09-541 RADZANOWO	RYS NR <b>Z-1</b>
RYSIJANT	PROJEKT ZAGOSPODAROWANIA TERENU	STADIUM: PB/PZT
PROJEKTANT	IMIE I NAZWISKO, NR UPRAWNIENIA	DATA: 11.2021
BR. SANTARNA	mgr inż. KATARZYNA MATYJA-ROZEŁ UPR. MAZ/0421/P005/09	SKALA 1:500