


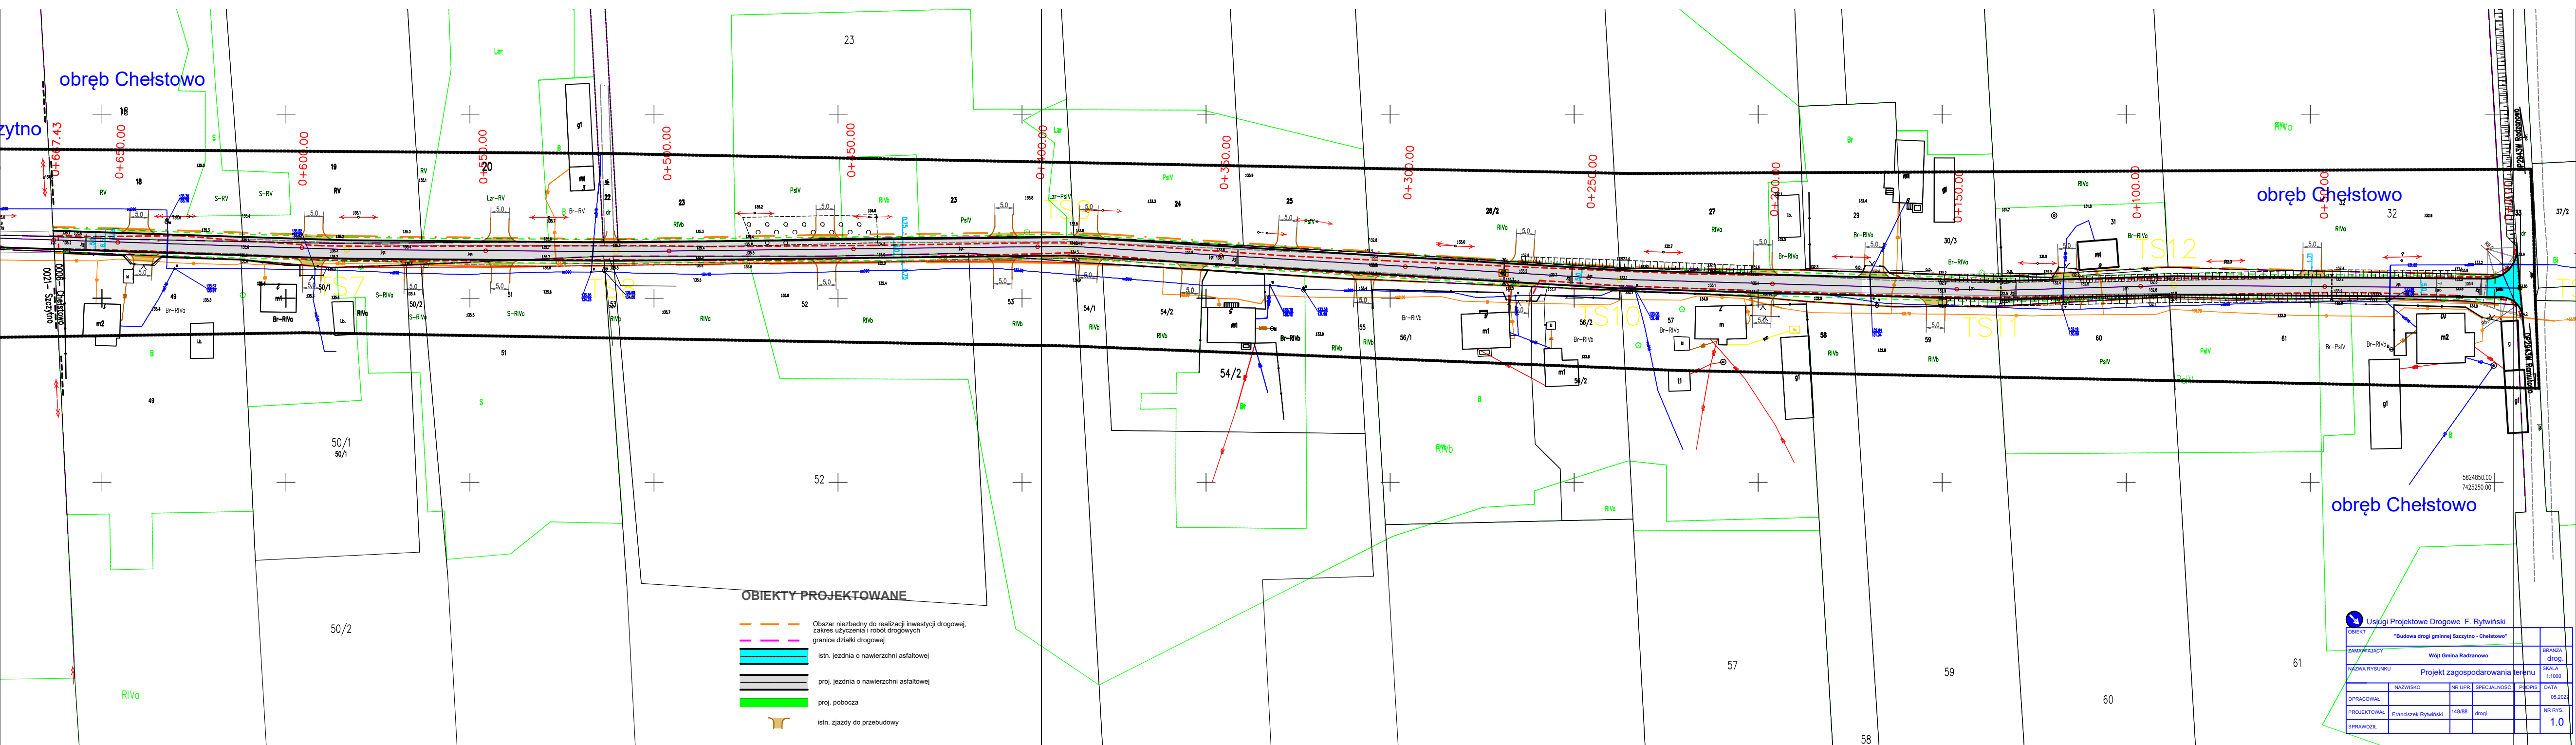

 Usługi Projektowe Drogowe F. Rytwiński					
OBJEKT		"Budowa drogi gminnej Szczyrno - Chlestown"			
ZAMAWIAJĄCY		Wój Gmina Radzanowo			BRANŻA drogi
MIEJSCA RYSUNKU		Projekt zagospodarowania terenu			SKALA 1:1000
	NAMOWISKO	NR UPR.	SPECYALNOŚĆ	PRDPS	DATA
	OPRACOWAŁ				05.2022
	PROJEKTOWAŁ	Franciszek Rytwiński	149/08	drogi	NR RYS.
	SPRAWDZIŁ				1.0