


Treść klauzuli	Jestem świadoma odpowiedzialności karnej za złożenie fałszywego oświadczenia.
Nr zgłoszenia prac geodezyjnych:	GGN-III.6640.2170.2020
Nazwa organu Służby Geodezyjnej i Kartograficznej, który otrzymał zgłoszenie prac geodezyjnych	Starosta Płocki
Wykonawca prac geodezyjnych	mgr inż. Malwina Siemiątkowska
Kierownik prac geodezyjnych	Inż. Andrzej Kozicki nr upr 2063
Numer i data dokumentu potwierdzającego wynik pozytywnej weryfikacji	GGN-III.6640.2170.2020 lp 2_1 z dnia 2020-07-13


KAT PROJEKT	USŁUGI PROJEKTOWE KAT-PROJEKT Katarzyna Matyja Nowe Boryszewo 48/20, 09-410 Płock, tel. 501679290 kat_projekt@op.pl; NIP: 774 229 59 68, REGON: 146077050	
INWESTYCJA:	PB budowa sieci wodociągowej w m. Radzanowo, gm. Radzanowo dz. nr. 74/2, 74/13, 74/14	
ADRES:	Jedn.ewid.:141910_2 RADZANOWO Obręb: 0017 Radzanowo dz. 74/2, 74/13, 74/14	
INWESTOR:	GMINA RADZANOWO, UL. PŁOCKA 32, 09-541 RADZANOWO	
RYSUNEK NR	1.Z-C	Projekt zagospodarowania terenu - narada koordynacyjna
DATA:	10.2020	SKALA 1:500
AUTOR PROJEKTU:	NR UPRAWNIENI	PODPIS
MGR INŻ. KATARZYNA MATYJA	MAZ/0421/POOS/09 za zgodność z oryginałem mapy d/c projektowych	<i>Matyja</i>

LEGENDA:

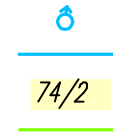

- proj. hydrant DN80
- proj. wodociąg
- działka objęta inwestycją
- linie rozgraniczające drogi

MAPA DO CELÓW PROJEKTOWYCH		
Oznaczenie kancelaryjne zgłoszenia pracy geodezyjnej		GGN-III..6640.2170.2020
Oznaczenie obiektu		RADZANOWO, WG ZAKRESU
Jednostka ewidencyjna	Identyfikator	141910_2
	Nazwa	RADZANOWO
Obręb ewidencyjny	Identyfikator	0017
	Nazwa	RADZANOWO
Skala mapy		1:500
Prostokątnych płaskich		2000/21
wysokości		Amsterdam 2007
oznaczenie informacji o służebnościach gruntowych mających wpływ na zagospodarowanie gruntów zlokalizowanych w granicach projektowanej inwestycji		nie badano
Oznaczenie i symbol konturu użytku gruntowego, Który nie jest ujawniony w bazie danych ewidencji gruntów i budynków		Nie dotyczy
Nie wykluczam istnienia w terenie urządzeń podziemnych, nie wykazanych na mapie, które nie zostały zgłoszone do inwentaryzacji przed zasypianiem		
GEODEZJA Malwina Siemiątkowska tel. 509 106 245 Biuro: 09-400 Płock, ul.Bielska 51/2 (I piętro) e-mail: malwinasiemiątkowska@o2.pl NIP: 774-300-45-59 REGON: 369050437 GEODETA Opracował: <i>Malwina Siemiątkowska</i> GEODETA UPRAWNIONY Sprawdził: <i>inż. Andrzej Kozicki</i> nr uprawnień 2063		

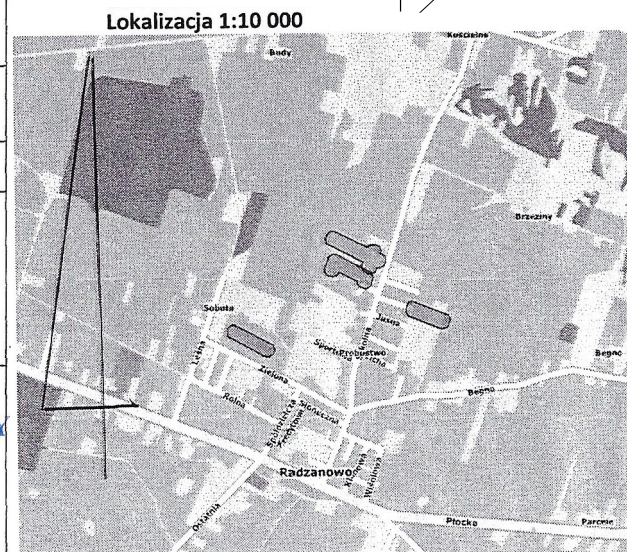

Płock, dn. 22.06.2020