


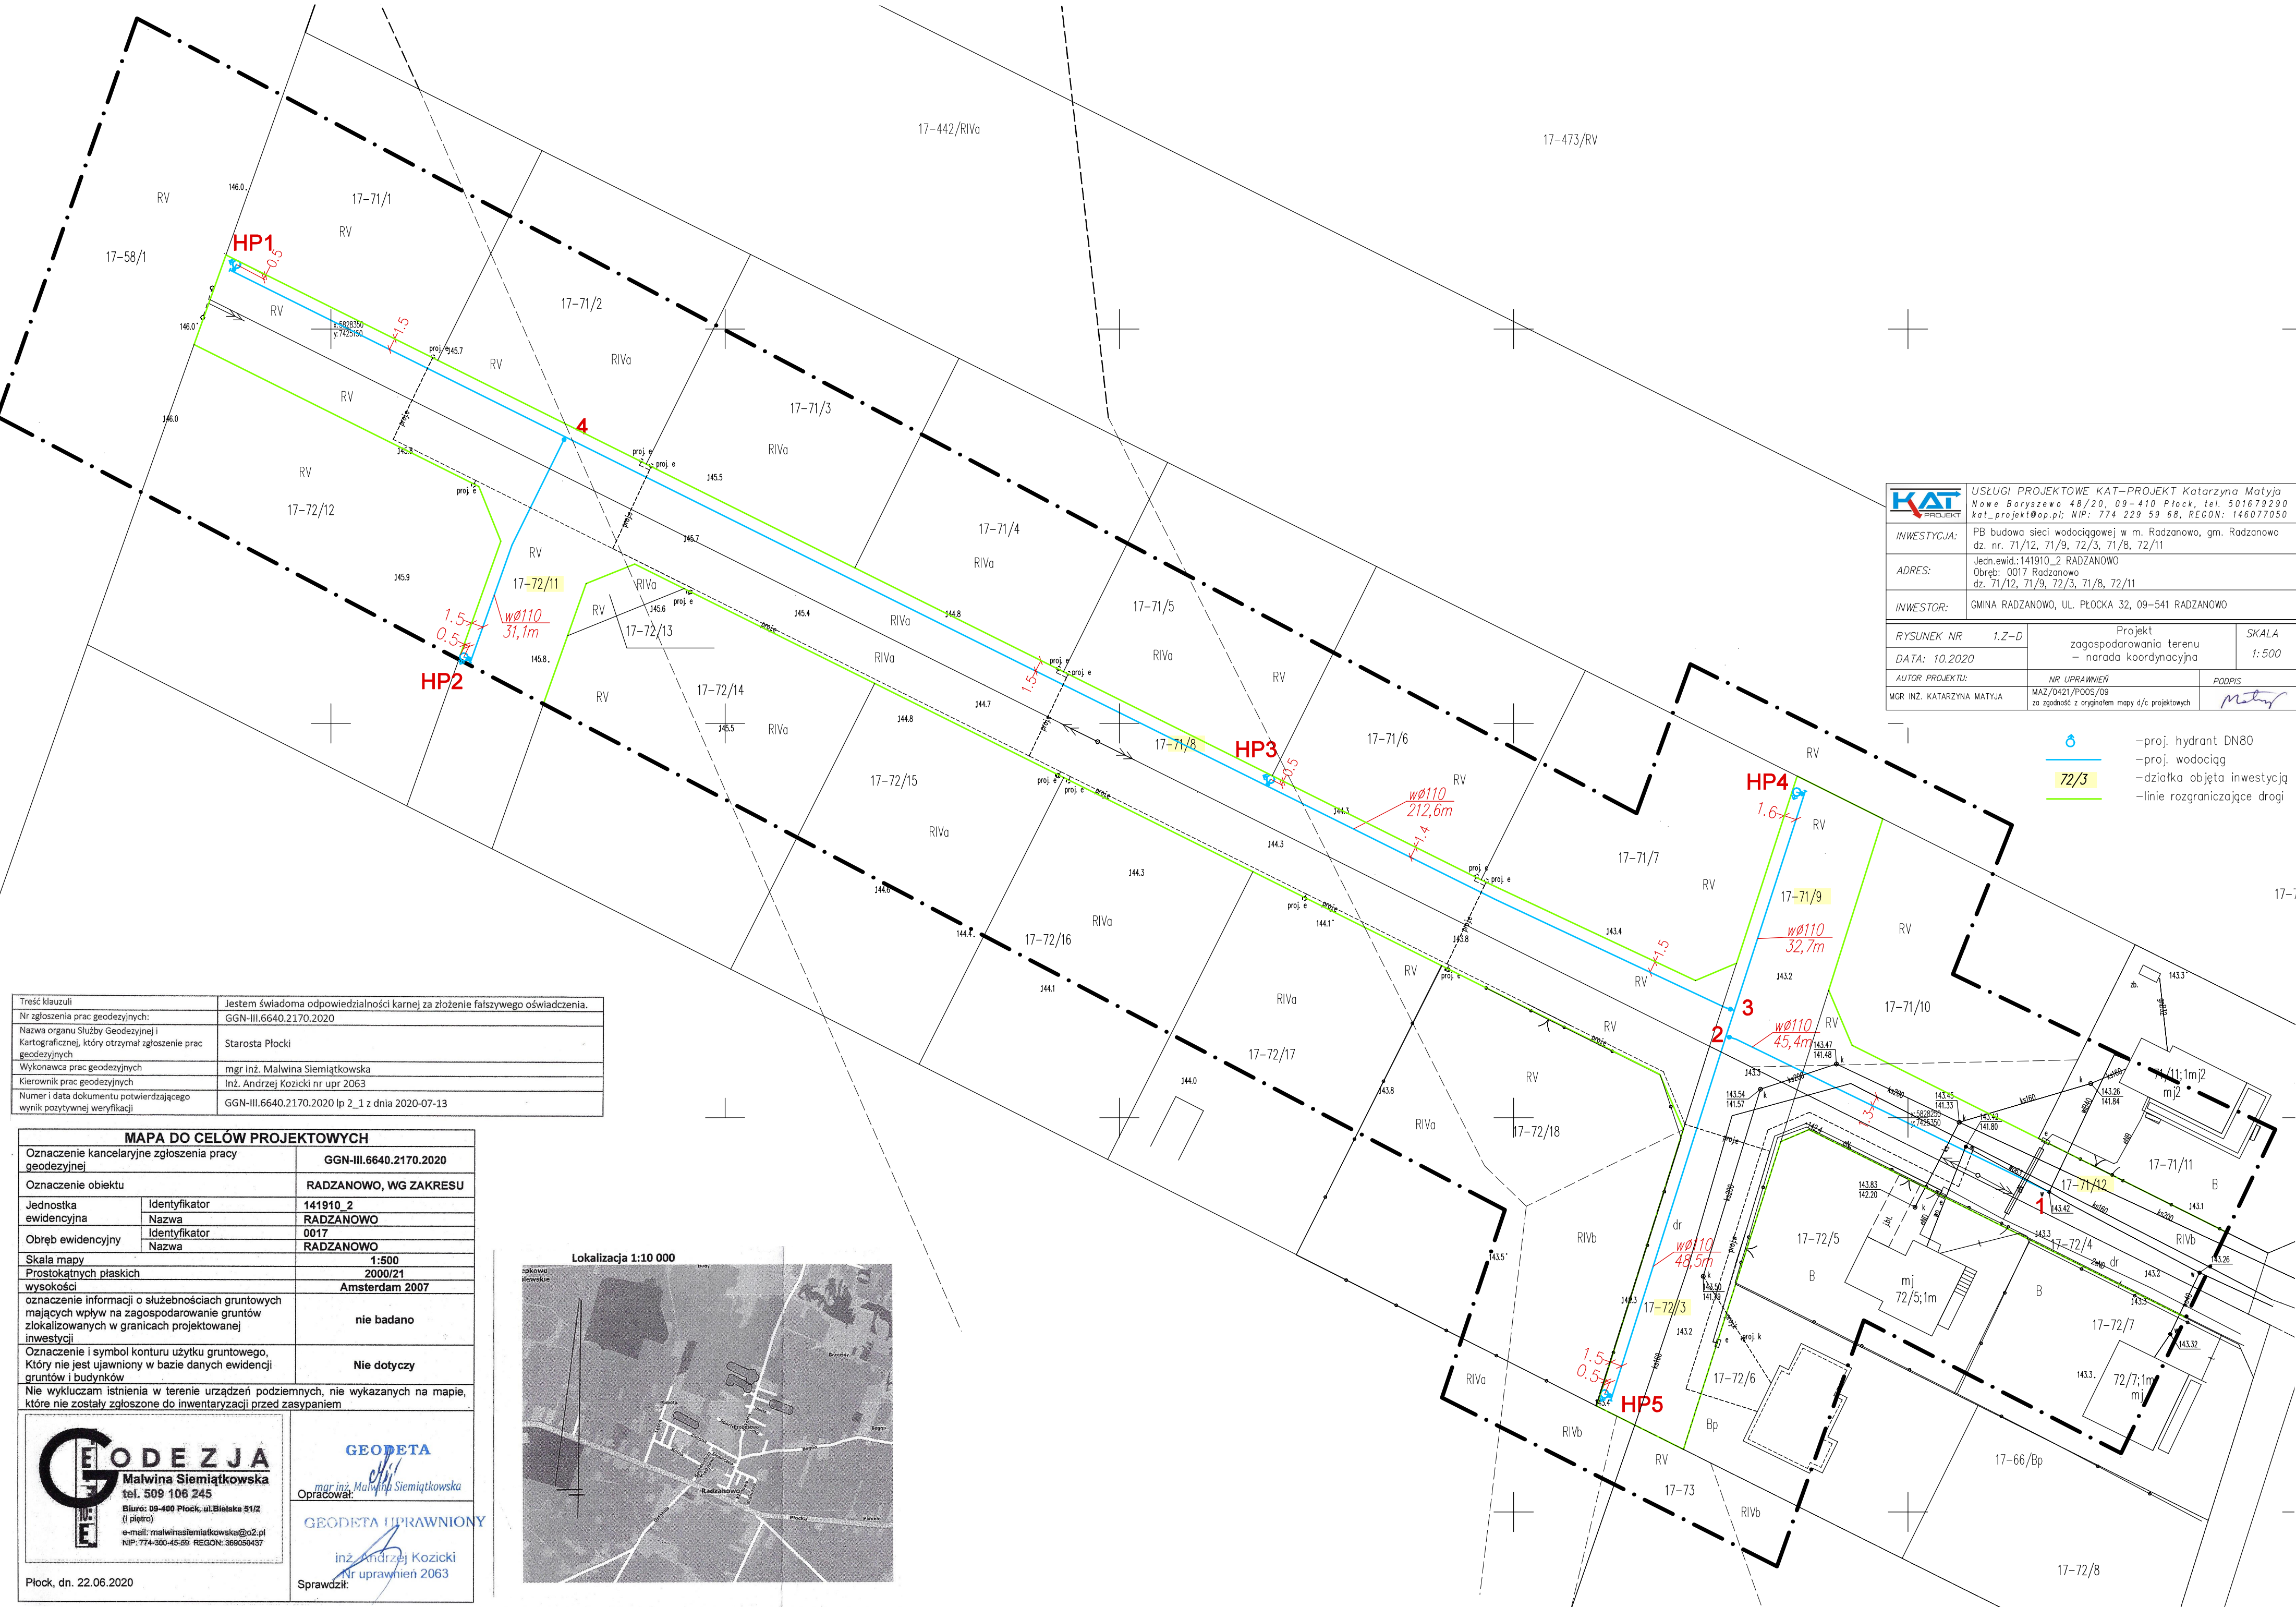

KAT PROJEKT USŁUGI PROJEKTOWE KAT-PROJEKT Katarzyna Matyja Nowe Boryszewo 48/20, 09-410 Płock, tel. 501679290 kat_projekt@op.pl; NIP: 774 229 59 68; REGON: 146077050		
INWESTYCJA:	PB budowa sieci wodociągowej w m. Radzanowo, gm. Radzanowo dz. nr. 71/12, 71/9, 72/3, 71/8, 72/11	
ADRES:	Jedn.ewid.:141910_2 RADZANOWO Obręb: 0017 Radzanowo dz. 71/12, 71/9, 72/3, 71/8, 72/11	
INWESTOR:	GMINA RADZANOWO, UL. PŁOCKA 32, 09-541 RADZANOWO	
RYSUNEK NR	1.Z-D	Projekt zagospodarowania terenu - narada koordynacyjna
DATA:	10.2020	SKALA 1:500
AUTOR PROJEKTU:	NR UPRAWNIENI MAZ/0421/P005/09	PODPIS
MGR INŻ. KATARZYNA MATYJA	za zgodność z oryginałem mapy d/c projektowych	<i>[Signature]</i>

- proj. hydrant DN80
- proj. wodociąg
- działka objęta inwestycją
- linie rozgraniczające drogi

Treść klauzuli	Jestem świadoma odpowiedzialności karnej za złożenie fałszywego oświadczenia.
Nr zgłoszenia prac geodezyjnych:	GGN-III.6640.2170.2020
Nazwa organu Służby Geodezyjnej i Kartograficznej, który otrzymał zgłoszenie prac geodezyjnych	Starosta Płocki
Wykonawca prac geodezyjnych	mgr inż. Malwina Siemiątkowska
Kierownik prac geodezyjnych	Inż. Andrzej Kozicki nr upr 2063
Numer i data dokumentu potwierdzającego wynik pozytywnej weryfikacji	GGN-III.6640.2170.2020 lp 2_1 z dnia 2020-07-13

MAPA DO CELÓW PROJEKTOWYCH

Oznaczenie kancelaryjne zgłoszenia pracy geodezyjnej	GGN-III.6640.2170.2020
Oznaczenie obiektu	RADZANOWO, WG ZAKRESU
Jednostka ewidencyjna	Identyfikator 141910_2 Nazwa RADZANOWO
Obręb ewidencyjny	Identyfikator 0017 Nazwa RADZANOWO
Skala mapy	1:500
Prostokątnych płaskich wysokości	2000/21 Amsterdam 2007
Oznaczenie informacji o służebnościach gruntowych mających wpływ na zagospodarowanie gruntów zlokalizowanych w granicach projektowanej inwestycji	nie badano
Oznaczenie i symbol konturu użytku gruntowego, Który nie jest ujawniony w bazie danych ewidencji gruntów i budynków	Nie dotyczy
Nie wykluczam istnienia w terenie urządzeń podziemnych, nie wykazanych na mapie, które nie zostały zgłoszone do inwentaryzacji przed zasypaniem	

GEODEZJA
Malwina Siemiątkowska
tel. 509 106 245
Biuro: 09-400 Płock, ul. Bielska 51/2
(I piętro)
e-mail: malwina@siemiątkowska.pl
NIP: 774-300-45-69 REGON: 369054337

GEODETA
mgr inż. Malwina Siemiątkowska
Opracował:

GEODETA UPRAWNIONY
inż. Andrzej Kozicki
Nr uprawnień 2063
Sprawdził:

Płock, dn. 22.06.2020

