


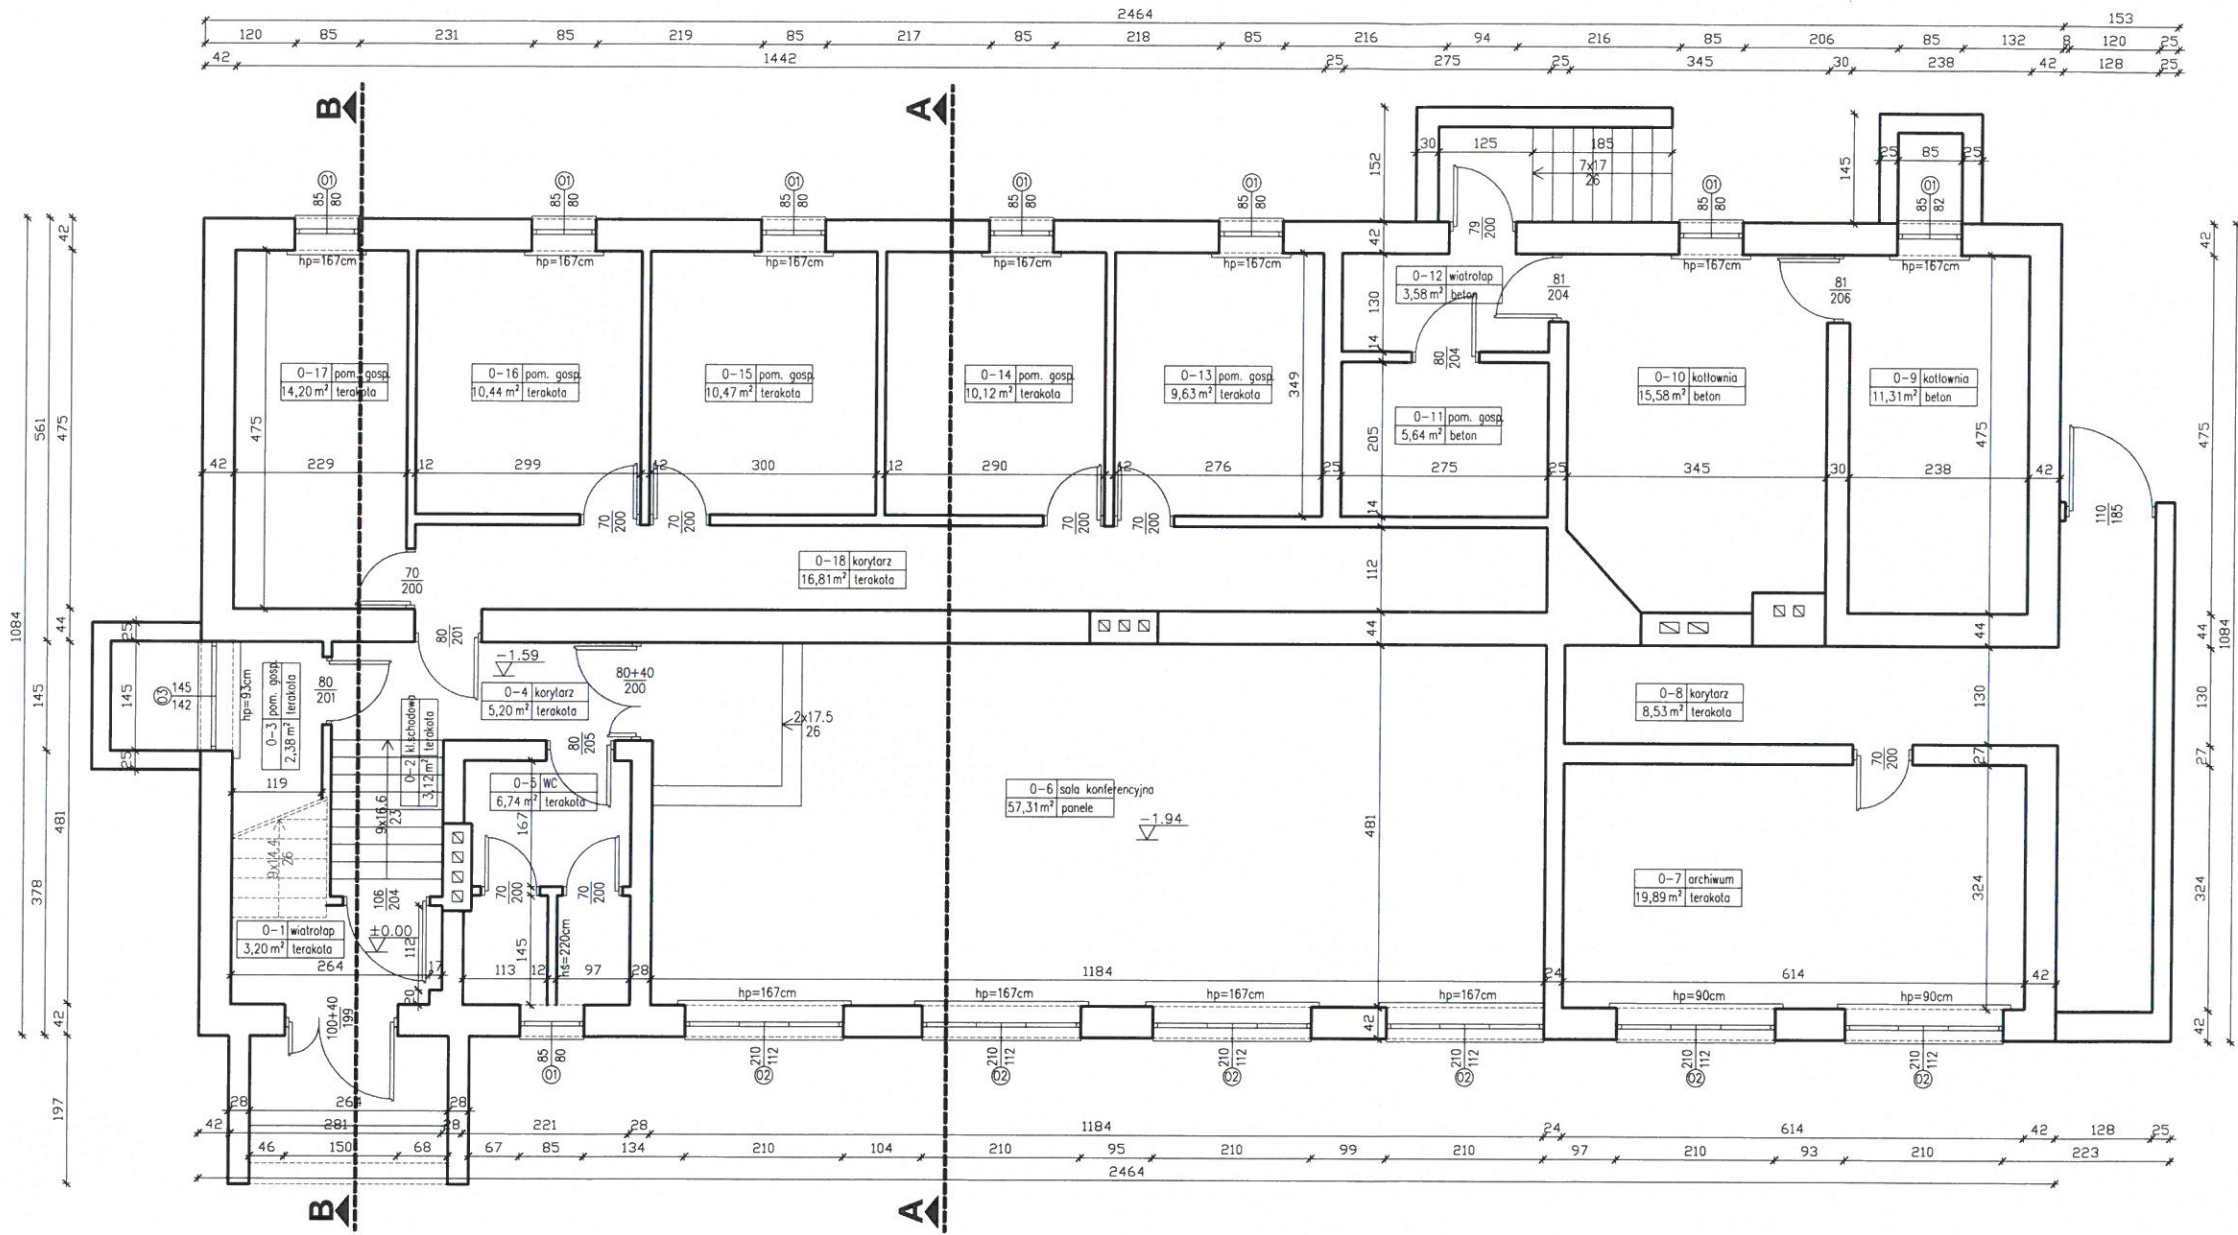



WYKAZ POMIESZCZEŃ - PIWNICA			
Nr	Pomieszczenie	Posadzka	Powierzchnia podłogi -m2
0-1	WIATROŁAP	TERAKOTA	3,20
0-2	KLATKA SCHODOWA	TERAKOTA	3,12
0-3	POM. GOSPODARCZE	TERAKOTA	2,38
0-4	KORYTARZ	TERAKOTA	5,20
0-5	WC	TERAKOTA	6,74
0-6	SALA KONFERENCYJNA	PANELE	57,31
0-7	ARCHIWUM	TERAKOTA	19,89
0-8	KORYTARZ	TERAKOTA	8,53
0-9	KOTŁOWNIA	BETON	11,31
0-10	KOTŁOWNIA	BETON	15,58
0-11	POM. GOSPODARCZE	BETON	5,64
0-12	WIATROŁAP	BETON	3,58
0-13	POM. GOSPODARCZE	TERAKOTA	9,63
0-14	POM. GOSPODARCZE	TERAKOTA	10,12
0-15	POM. GOSPODARCZE	TERAKOTA	10,47
0-16	POM. GOSPODARCZE	TERAKOTA	10,44
0-17	POM. GOSPODARCZE	TERAKOTA	14,20
0-18	KORYTARZ	TERAKOTA	16,81
RAZEM			214,11

Inwentaryzację wykonano na podstawie dokumentacji technicznej i pomiarów z natury

JEDNOSTKA PROJEKTOWA: BIURO PRZYGOTOWANIA INWESTYCJI ANDRZEJ GOŁATOWSKI, ul. Kwiatowa 27, Nowe Miśzewo 09-470, tel.: 694 152 651 /wszelkie prawa zastrzeżone/			
OBIEKT	TERMO-MODERNIZACJA BUDYNKU URZĘDU GMINY ZŁOKALIZOWANEGO PRZY UL. PŁOCKIEJ 32 W RADZANOWIE	TEMAT RYS.	RZUT PIWNIC /INWENTARYZACJA/
ADRES OBIEKTU	Radzanowo, dz. ewid. nr 138/1, gm. Radzanowo	mgr inż. Bogusław Wierchowicki upr. 139/94 i 34/91	mgr inż. Andrzej Gołatowski upr. MAZ/0255/POOK/13
INWESTOR	Gmina Radzanowo ul. Płocka 32, 09-451 Radzanów	Skala: 1:100 Nr rys.: 2 grudzień 2021 r.	



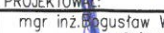
JEDNOSTKA PROJEKTOWA: BIURO PRZYGOTOWANIA INWESTYCJI ANDRZEJ GOLATOWSKI, ul. Kwiatowa 27, Nowe Miszewo 09-470, tel.: 694 152 651 /wszelkie prawa zastrzeżone/			
OBJEKT	TERMODERNIZACJA BUDYNKU URZĘDU GMINY ZLOKALIZOWANEGO PRZY UL. PŁOCKIEJ 32 W RADZANOWIE	TEMAT RYS.	RZUT PARTERU /INWENTARYZACJA/
ADRES OBIEKTU	Radzanowo, dz. ewid. nr 138/1, gm. Radzanowo	PROJEKTOWAŁ:	mgr inż. Bogusław Wierzchowski upr. 138/94 i 34/91 mgr inż. Andrzej Gołatowski upr. WAZ/0255/P00K/13
INWESTOR	Gmina Radzanowo ul. Płocka 32, 09-451 Radzanówek	 	
		Skala:	Nr rys.:
		1:100	3
		grudzień 2021 r.	

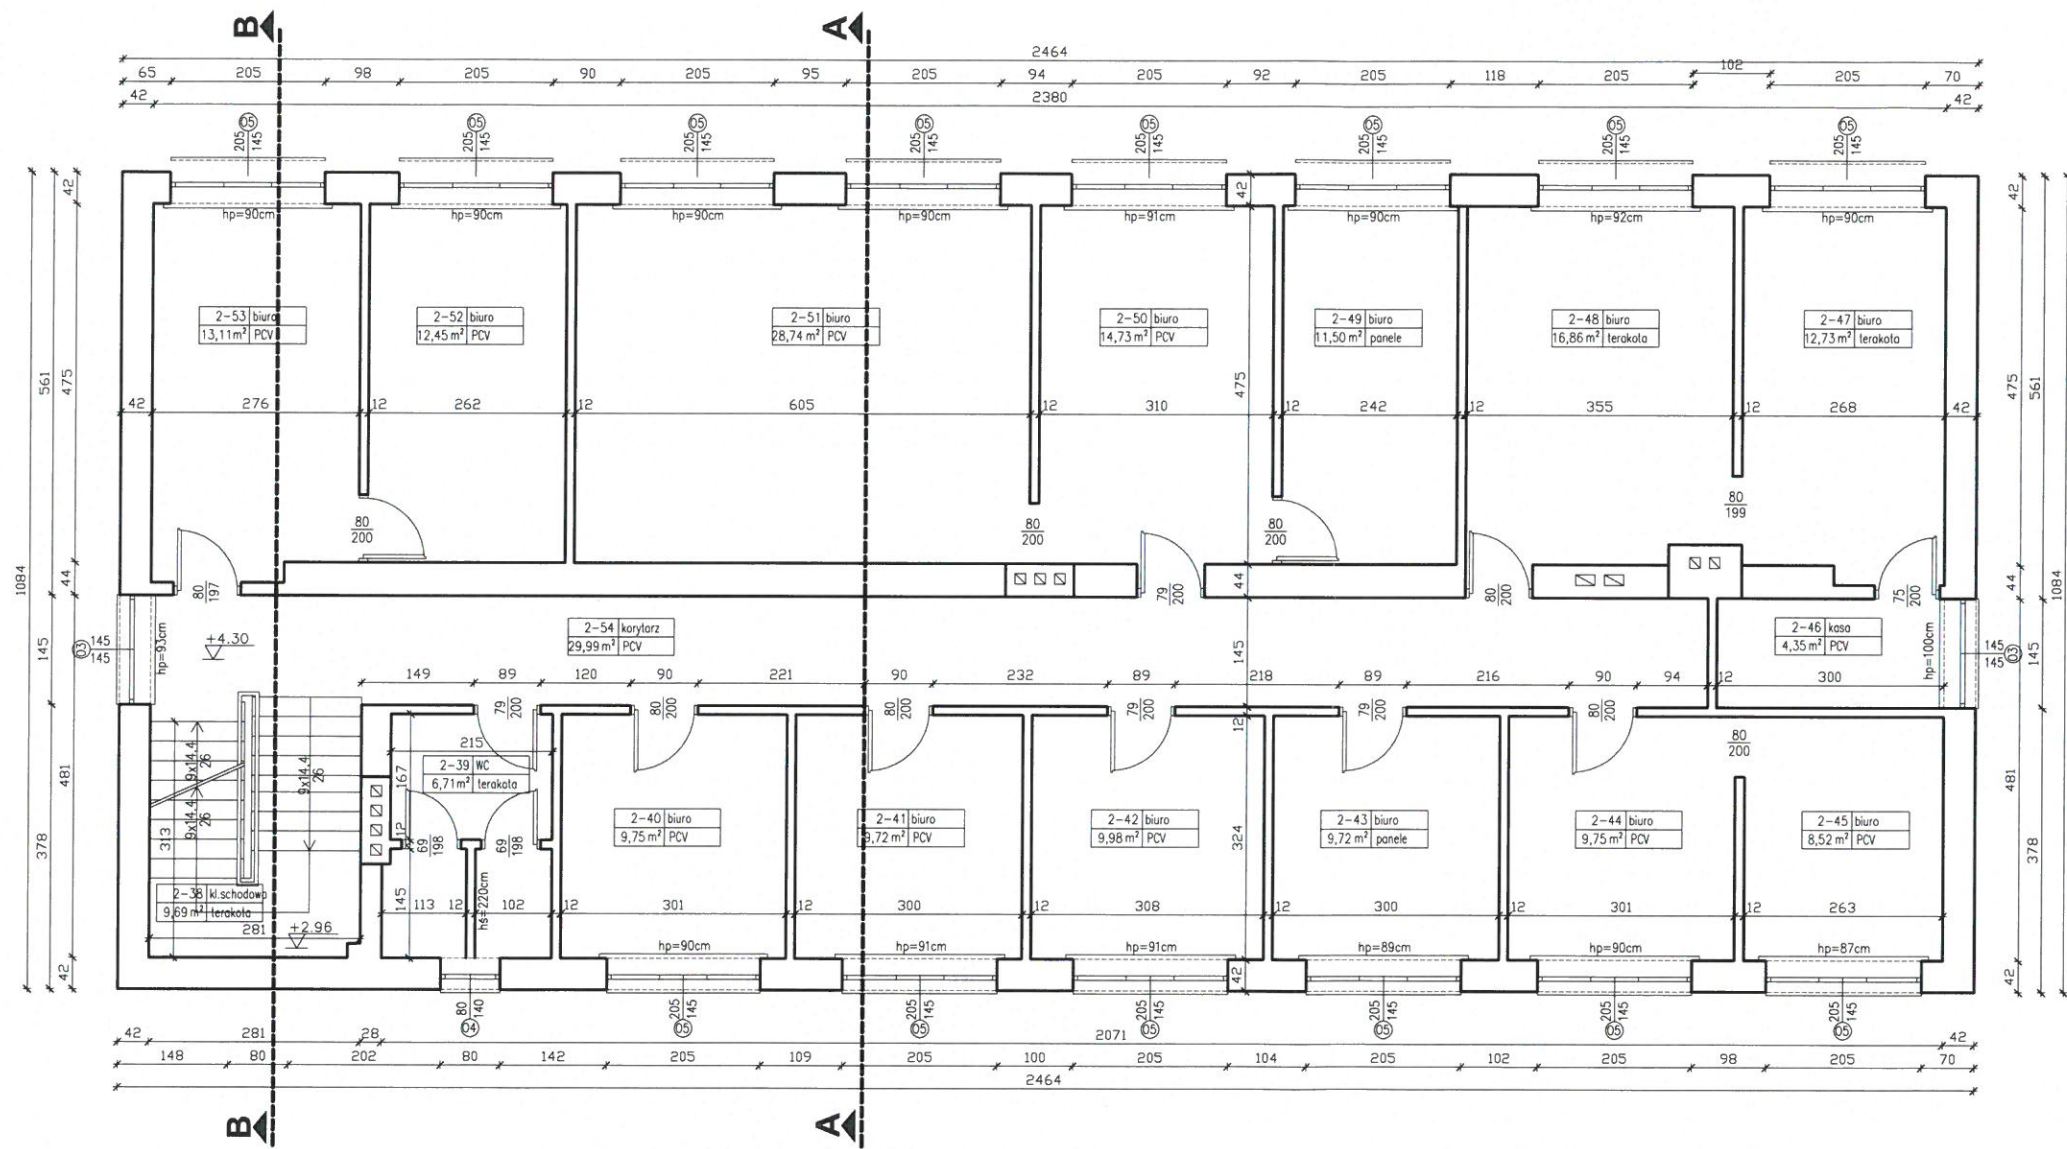

WYKAZ POMIESZCZEŃ - PIĘTRO I			
Nr	Pomieszczenie	Posadzka	Powierzchnia podłogi - m ²
2-38	KŁATKA SCHODOWA	TERAKOTA	9,69
2-39	WC	TERAKOTA	6,71
2-40	BIURO	PANELE PCV	9,75
2-41	BIURO	PANELE PCV	9,72
2-42	BIURO	PANELE PCV	9,98
2-43	BIURO	PANELE PCV	9,72
2-44	BIURO	PANELE PCV	9,75
2-45	BIURO	PANELE PCV	8,52
2-46	KASA	PANELE PCV	4,35
2-47	BIURO	TERAKOTA	12,73
2-48	BIURO	TERAKOTA	16,86
2-49	BIURO	PANELE	11,50
2-50	BIURO	PANELE PCV	14,73
2-51	BIURO	PANELE PCV	28,74
2-52	BIURO	PANELE PCV	12,45
2-53	BIURO	PANELE PCV	13,11
2-54	KORYTARZ	PANELE PCV	29,99
RAZEM			218,30

Inwentaryzację wykonano na podstawie dokumentacji technicznej i pomiarów z natury


JEDNOSTKA PROJEKTOWA: BIURO PRZYGOTOWANIA INWESTYCJI ANDRZEJ GOLATOWSKI, ul. Kwiatowa 27, Nowe Miśzewo 09-470, tel.: 694 152 651 /wszelkie prawa zastrzeżone/			
OBIEKT	TERMOMODERNIZACJA BUDYNKU URZĘDU GMINY ZLOKALIZOWANEGO PRZY UL. PŁOCKIEJ 32 W RADZANOWIE	TEMAT RYS.	RZUT I PIĘTRA /INWENTARYZACJA/
ADRES OBIEKTU	Radzanowo, dz. ewid. nr 138/1, gm. Radzanowo	PROJEKTOWAŁ	mgr inż. Bogusław Wierchowski upr. 135/94 i 34/91
INWESTOR	Gmina Radzanowo ul. Płocka 32, 09-451 Radzanów	mgr inż. Andrzej Golatowski upr. MAZ/0255/POOK/13	Skala: 1:100 Nr rys.: 4 grudzień 2021 r.

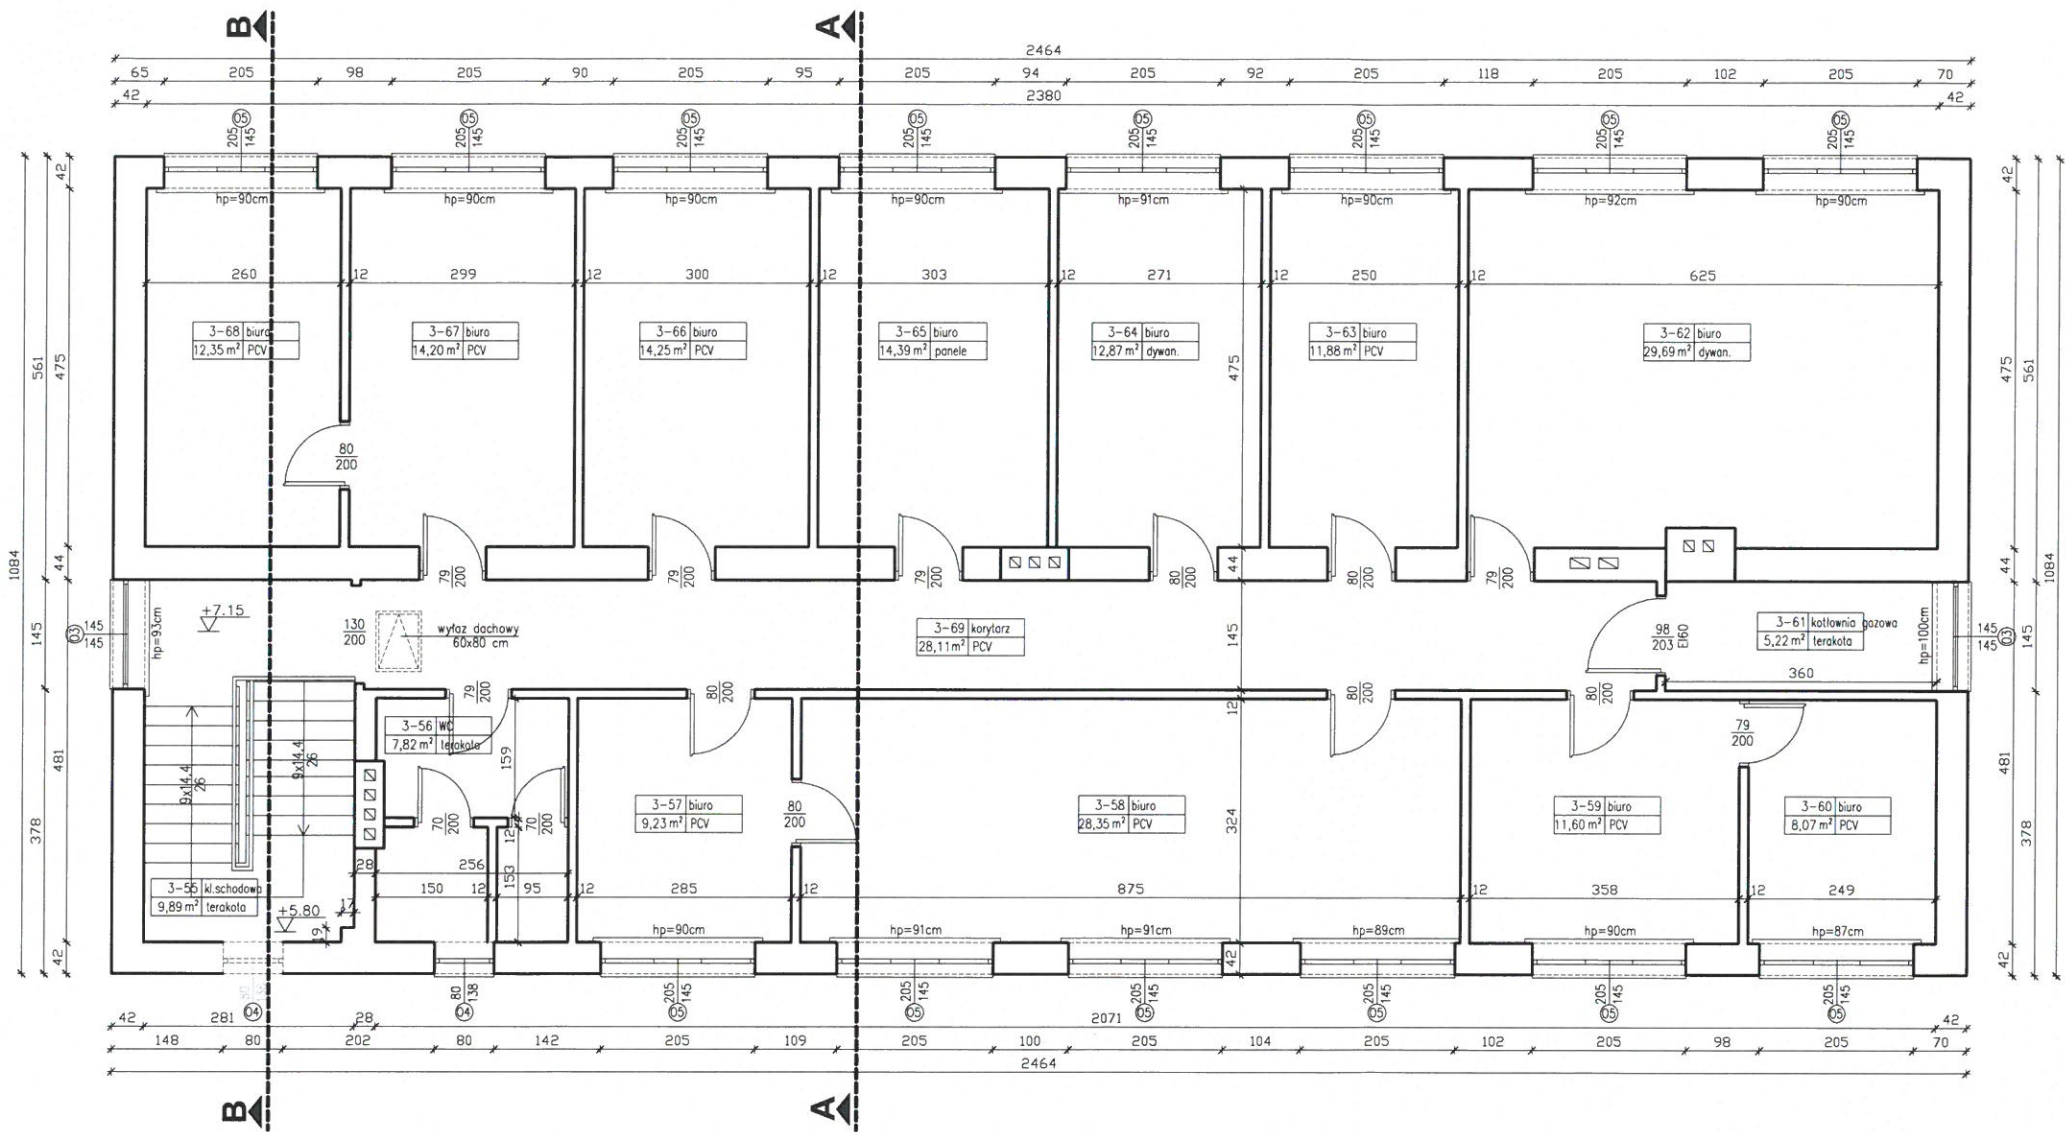

WYKAZ POMIESZCZEŃ - PIĘTRO I			
Nr	Pomieszczenie	Posadzka	Powierzchnia podłogi -m2
3-55	KŁATKA SCHODOWA	TERAKOTA	9,89
3-56	WC	TERAKOTA	7,82
3-57	BIURO	PANELE PCV	9,23
3-58	BIURO	PANELE PCV	28,35
3-59	BIURO	PANELE PCV	11,60
3-60	BIURO	PANELE PCV	8,07
3-61	KOTŁOWNIA	TERAKOTA	5,22
3-62	BIURO	WYKL. DYWAN.	29,69
3-63	BIURO	PANELE PCV	11,88
3-64	BIURO	WYKL. DYWAN.	12,87
3-65	BIURO	PANELE	14,39
3-66	BIURO	PANELE PCV	14,25
3-67	BIURO	PANELE PCV	14,20
3-68	BIURO	PANELE PCV	12,35
3-69	KORYTARZ	PANELE PCV	28,11
RAZEM			217,92

Inwentaryzację wykonano na podstawie dokumentacji technicznej i pomiarów z natury


JEDNOSTKA PROJEKTOWA:BIURO PRZYGOTOWANIA INWESTYCJI ANDRZEJ GOLATOWSKI , ul. Kwiatowa 27, Nowe Miesze 09-470, tel.: 694 152 651 /wszelkie prawa zastrzeżone/			
OBIEKT	TERMOMODERNIZACJA BUDYNKU URZĘDU GMINY ZŁOKALIZOWANEGO PRZY UL. PŁOCKIEJ 32 W RADZANOWIE	TEMAT RYS.	RZUT II PIĘTRA /INWENTARYZACJA/
ADRES OBIEKTU	Radzanowo, dz. ewid. nr 138/1, gm. Radzanowo	PROJEKTOWAŁ	mgr inż. Bogusław Wierchowski upr. 139/94 i 34/91
INWESTOR	Gmina Radzanowo ul. Płocka 32, 09-451 Radzanowo	mgr inż. Andrzej Gołatowski upr. MAZ/0255/P00K/13	Skala: 1:100 Nr rys.: 5 grudzień 2021 r.

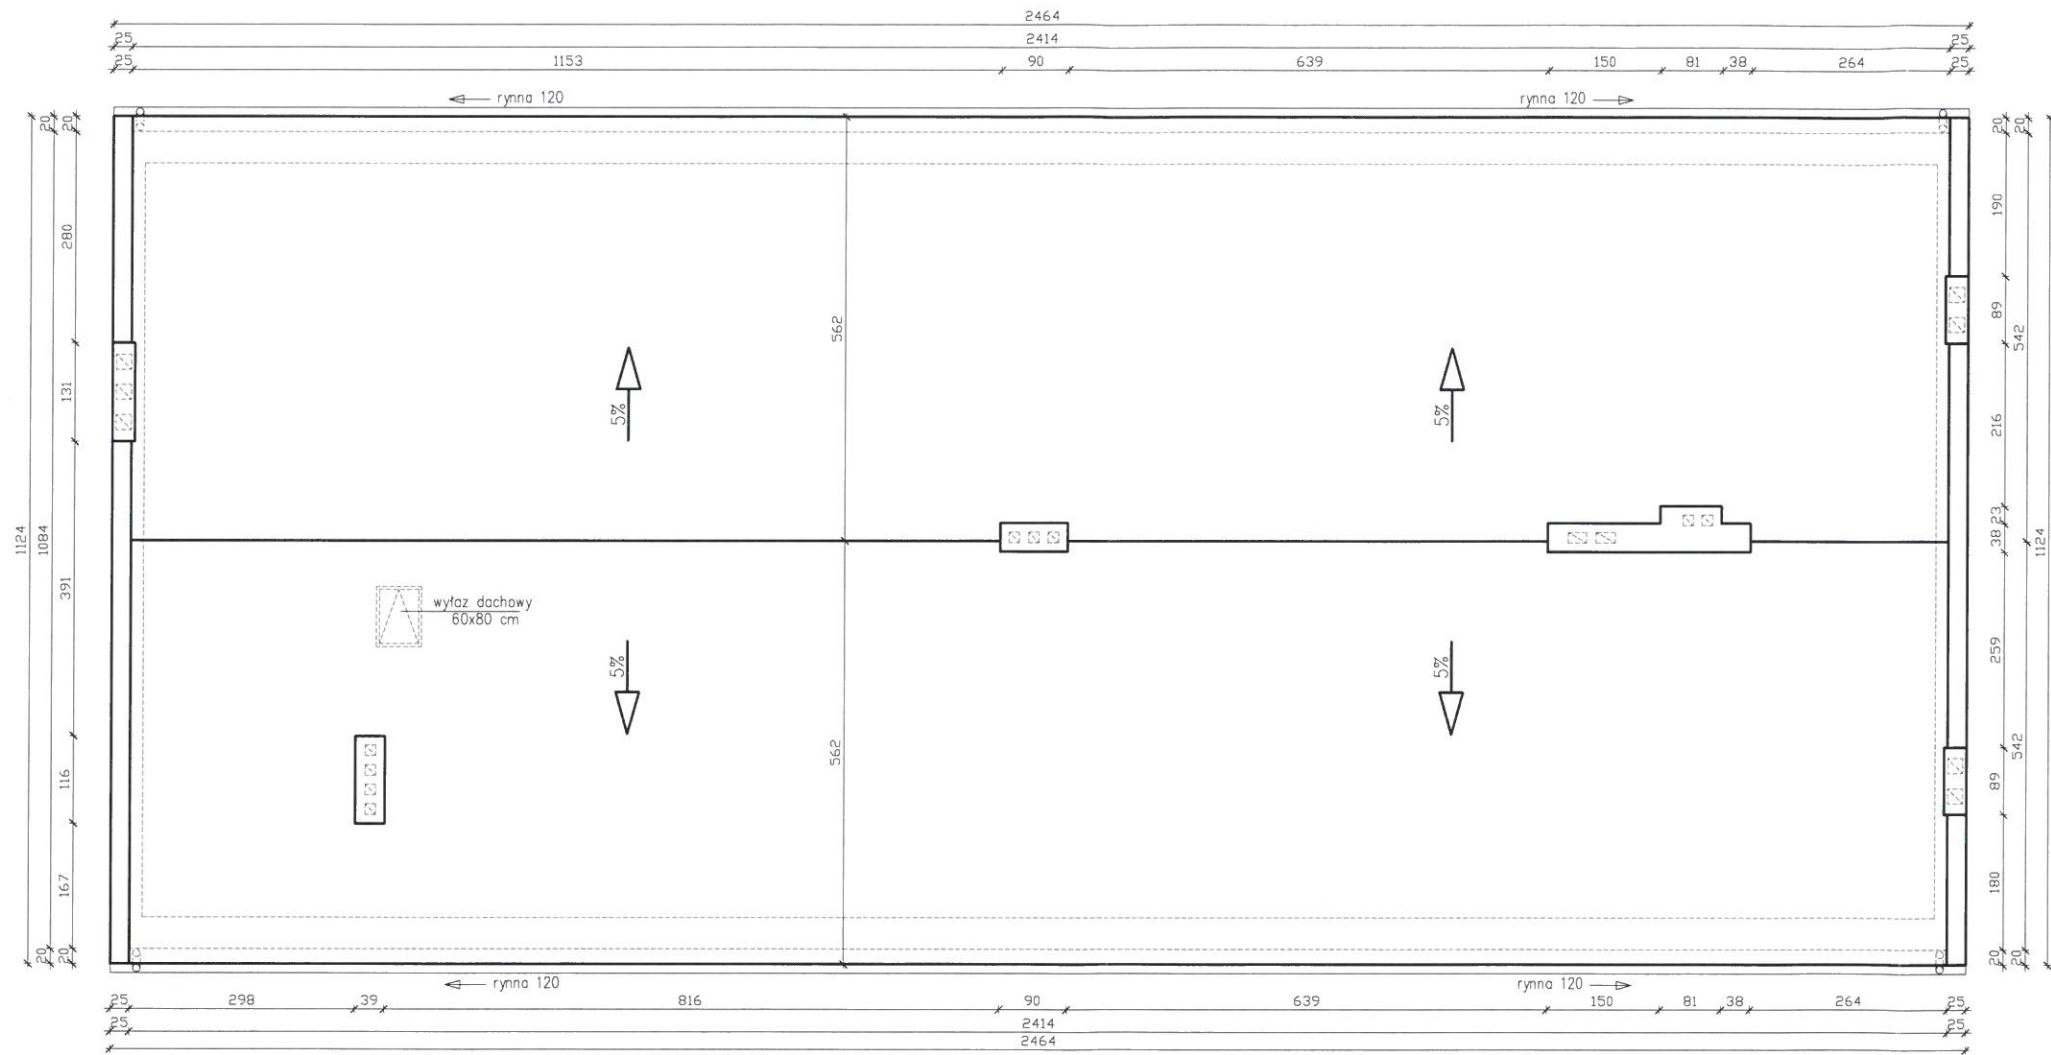

Inwentaryzację wykonano na podstawie dokumentacji technicznej i pomiarów z natury

JEDNOSTKA PROJEKTOWA: BIURO PRZYGOTOWANIA INWESTYCJI ANDRZEJ GOLATOWSKI, ul. Kwiatowa 27, Nowe Mischewo 09-470, tel.: 694 152 651 /wszelkie prawa zastrzeżone/					
OBIEKT	TERMOMODERNIZACJA BUDYNKU URZĘDU GMINY ZLOKALIZOWANEGO PRZY UL. PŁOCKIEJ 32 W RADZANOWIE	TEMAT RYS.	RZUT DACHU /INWENTARYZACJA/		
ADRES OBIEKTU	Radzanowo, dz. ewid. nr 138/1, gm. Radzanowo	PROJEKTOWAŁ	mgr inż. Bogusław Wierchowski upr.: 138/94 i 34/91	mgr inż. Andrzej Golatowski upr.: MAZ/0255/P00K/13	Skala: 1:100 Nr rys.: 6
INWESTOR	Gmina Radzanowo ul. Płocka 32, 09-451 Radzanowo				grudzień 2021 r.

PRZEKRÓJ A-A /INWENTARYZACJA/ 1:100

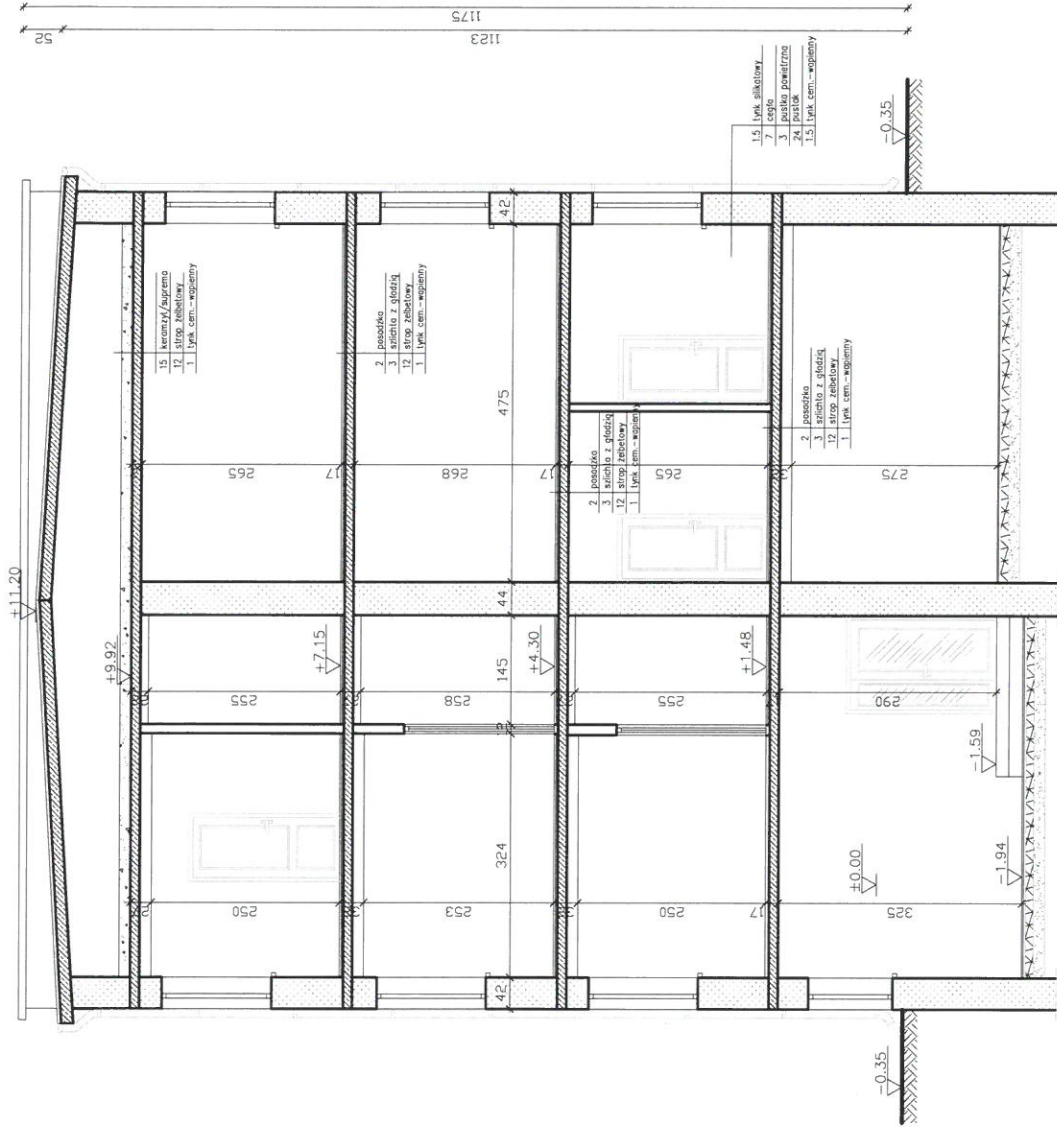


Fundamenty istniejące-bez zmian

Inwentaryzację wykonano na podstawie dokumentacji technicznej i pomiarów z natury

JEDNOSTKA PROJEKTOWA: BIURO PRZYGOTOWANIA INWESTYCJI ANDRZEJ GOLATOWSKI, ul. Kwiatowa 27, Nowe Miśzewo 09-470, tel.: 694 152 657 /wszelkie prawa zastrzeżone/			
OBIEKT	TERMO-MODERNIZACJA BUDYNKU URZĘDU GMINY	TEMAT RYS.	PRZEKRÓJ A-A /INWENTARYZACJA/
ADRES OBIEKTU	ZŁOKALIZOWANIE PRZY UL. PŁOCKIEJ 32 W RADZANOWIE	PROJEKTOWAŁ	mgr inż. Elżbieta Wierzbowska upr. 504/94 i 54/91
INWESTOR	Radzanowo, dz. ewid. nr 138/1, gm. Radzanowo Gmina Radzanowo ul. Płocka 32, 09-451 Radzanowo	mgr inż. Andrzej Golatowski upr. 00255/pook/03	Skala: 1:100 Nr rys.: 7 grudzień 2021 r.

PRZEKRÓJ B-B /INWENTARYZACJA/ 1:100

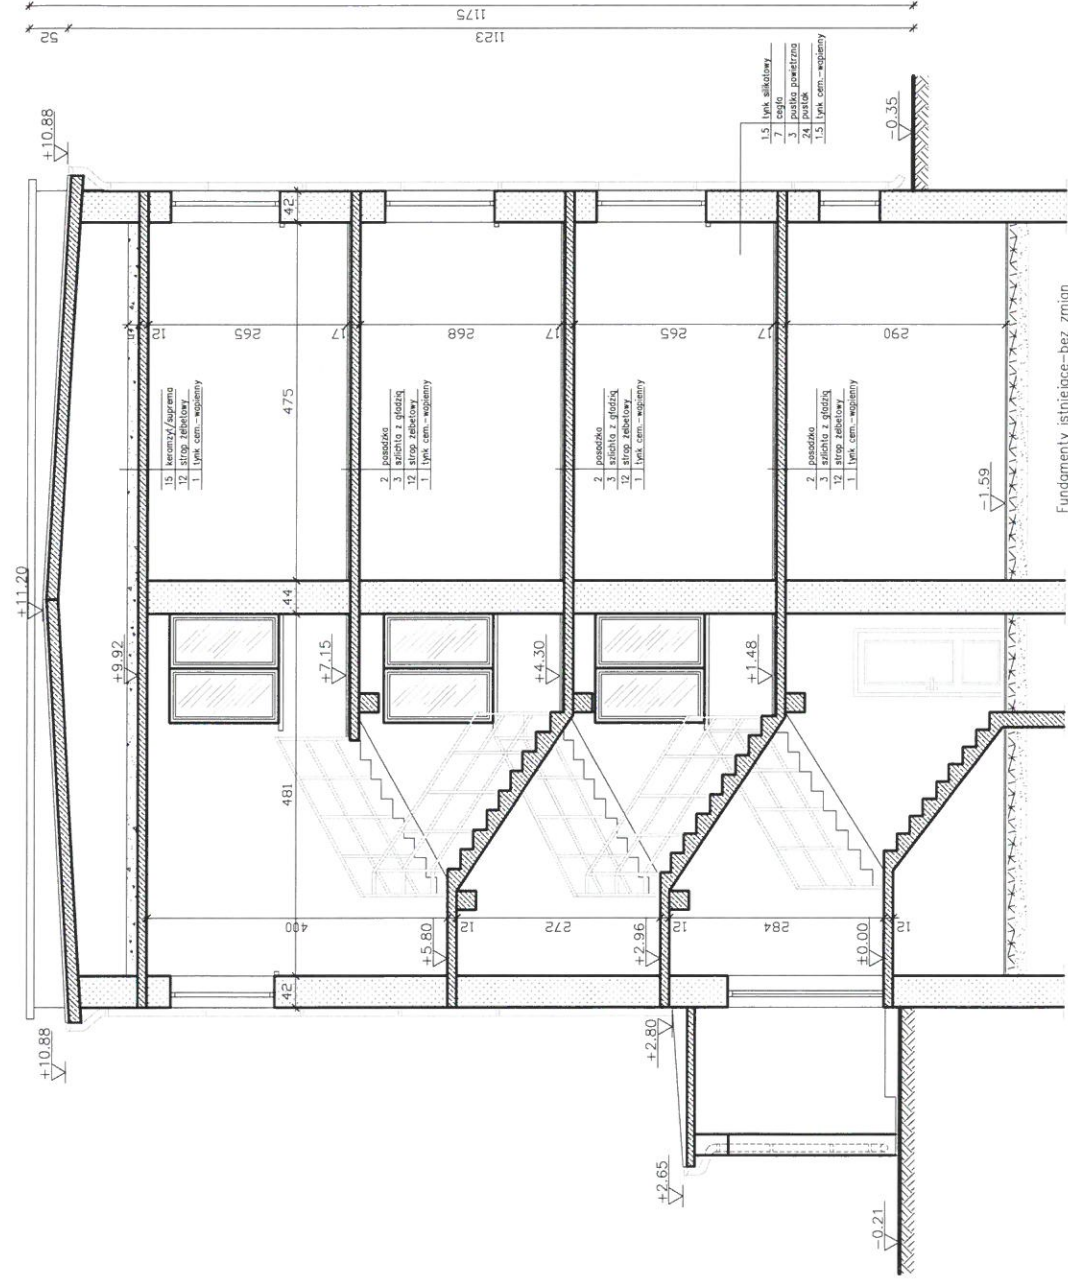

Inwentaryzację wykonano na podstawie dokumentacji technicznej i pomiarów z natury


JEDNOSTKA PROJEKTOWA: BIURO PRZYGOTOWANIA INWESTYCJI ANDRZEJ GOLATOWSKI - ul. Kwiatowa 27, Nowe Mieszo 09-470, tel.: 694 152 651 / wszelkie prawa zastrzeżone/	
OBIEKT	TERMOENERGIZACJA BUDYNKU URZĘDU GMINY ZŁOKALIZOWANEGO PRZY UL. PŁOCKIEJ 32 W RADZANOWIE
ADRES OBIEKTU	Radzanowo, dz. ewid. nr 136/1, gm. Radzanowo
INWESTOR	Gmina Radzanowo ul. Płocka 32, 09-451 Radzanowo
TEMAT RYS. PRZEKROJ B-B /INWENTARYZACJA/ PROJEKTOWAŁ: mgr inż. Bogdan Wierzbowski upr.: 13794 / 3.9/93 SKALA: 1:100 Nr rys.: 8 PROJEKTOWAŁ: mgr inż. Andrzej Golatowski upr.: 142/0255/pow/13 grudzień 2021 r.	



ELEWACJA POŁUDNIOWA /INWENTARYZACJA/ 1:100

Inwentaryzację wykonano na podstawie dokumentacji technicznej i pomiarów z natury


JEDNOSTKA PROJEKTOWA: BIURO PRZYGOTOWANIA INWESTYCJI ANDRZEJ GOLATOWSKI, ul. Kwiatowa 27, Nowe Miśzewo 09-470, tel.: 694 152 651 /wszelkie prawa zastrzeżone/					
OBIEKT	TERMOMODERNIZACJA BUDYNKU URZĘDU GMINY ZLOKALIZOWANEGO PRZY UL. PŁOCKIEJ 32 W RADZANOWIE	TEMAT RYS.	ELEWACJA POŁUDNIOWA /INWENTARYZACJA/		
ADRES OBIEKTU	Radzanowo, dz. ewid. nr 138/1, gm. Radzanowo	PROJEKTOWAŁ mgr inż. Bogusław Wierchowski upr.: 139/94 i 34/91	mgr inż. Andrzej Golatowski upr.: MAZ/0255/P00K/13	Skala:	Nr rys.:
INWESTOR	Gmina Radzanowo ul. Płocka 32, 09-451 Radzanowo			1:100	9
				grudzień 2021 r.	

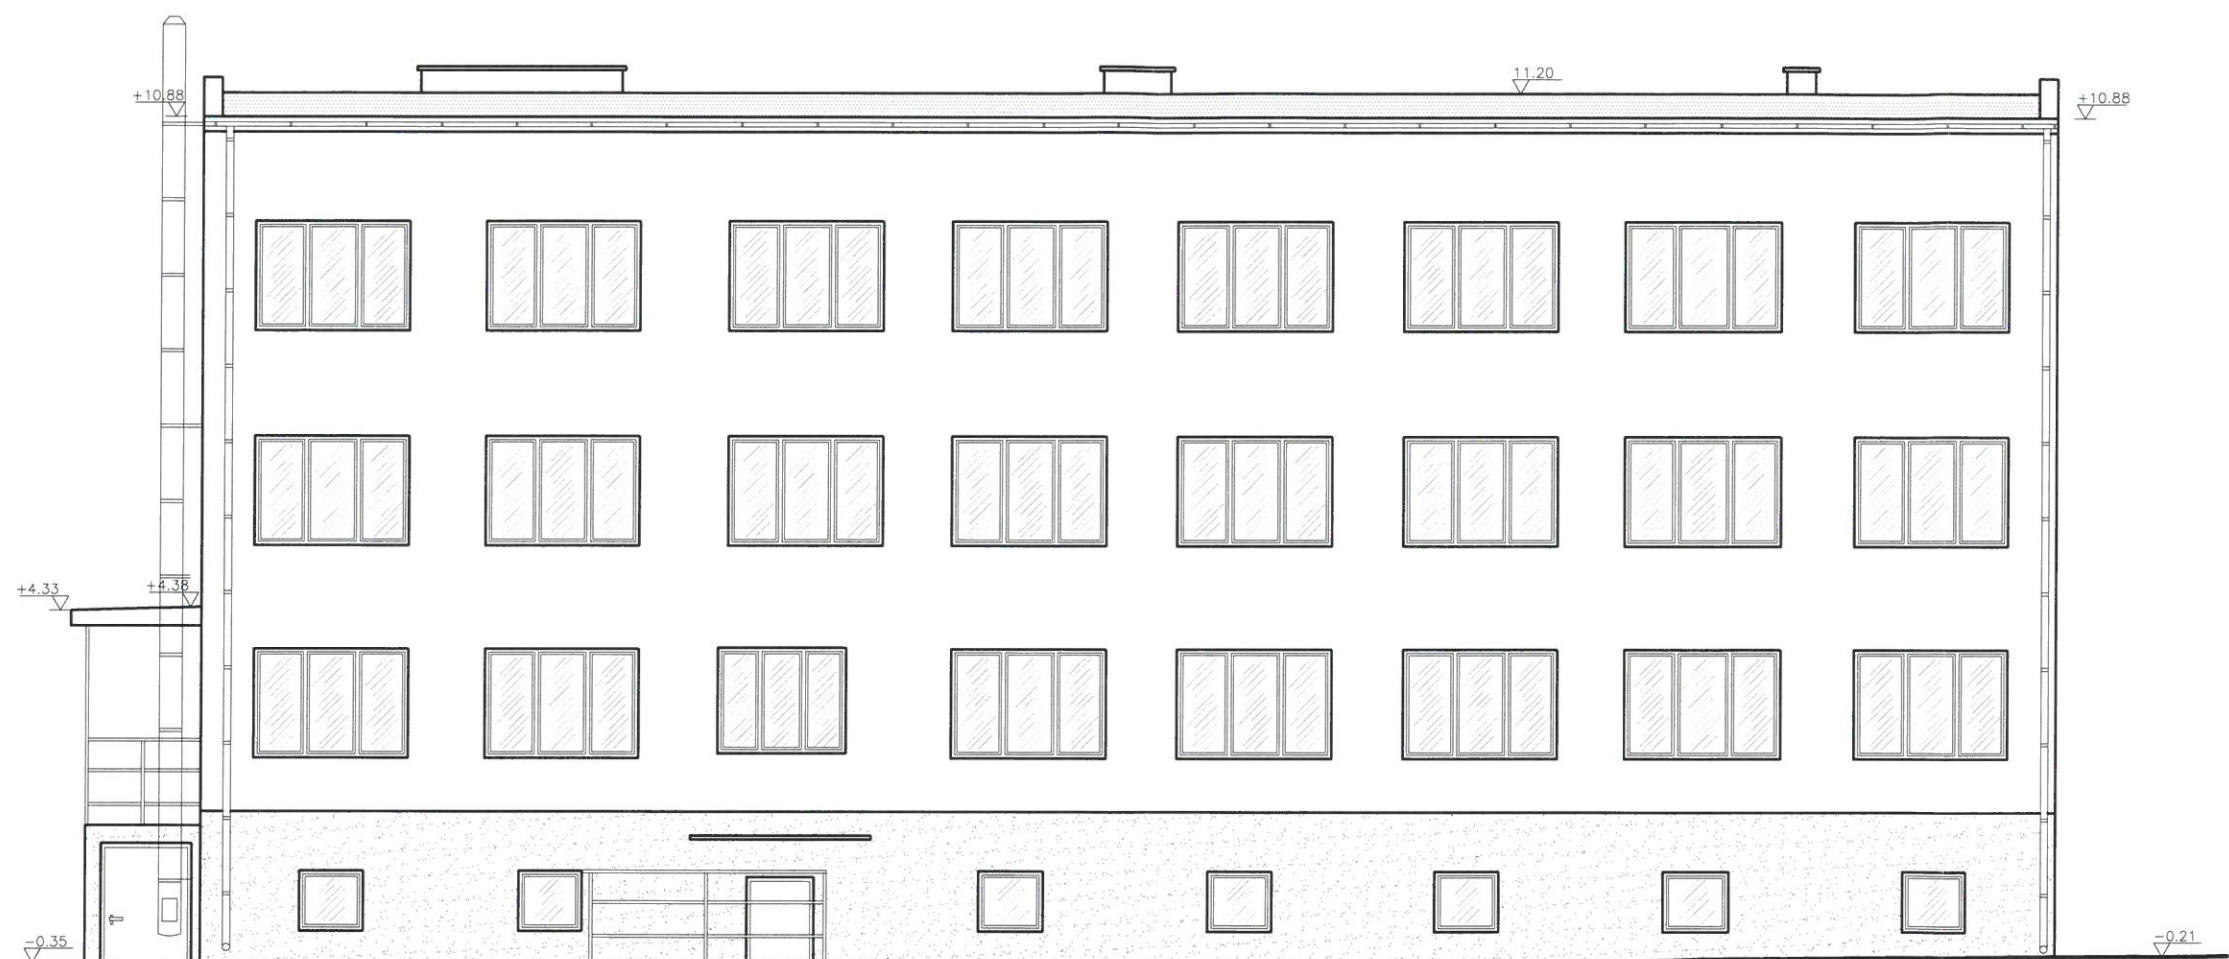


ELEWACJA PÓŁNOCNA /INWENTARYZACJA/ 1:100

Inwentaryzację wykonano na podstawie dokumentacji technicznej i pomiarów z natury

JEDNOSTKA PROJEKTOWA: BIURO PRZYGOTOWANIA INWESTYCJI ANDRZEJ GOLATOWSKI, ul. Kwiatowa 27, Nowe Miśzewo 09-470, tel.: 694 152 651 /wszelkie prawa zastrzeżone/					
OBIEKT	TERMOMODERNIZACJA BUDYNKU URZĘDU GMINY ZLOKALIZOWANEGO PRZY UL. PŁOCKIEJ 32 W RADZANOWIE	TEMAT RYS. ELEWACJA PÓŁNOCNA /INWENTARYZACJA/			
ADRES OBIEKTU	Radzanowo, dz. ewid. nr 138/1, gm. Radzanowo	PROJEKTOWAŁ: mgr inż. Bogusław Wierchowski upr. 138/94 i 34/91	mgr inż. Andrzej Golatowski upr. MAZ/0255/POOK/713	Skala: 1:100	Nr rys.: 10
INWESTOR	Gmina Radzanowo ul. Płocka 32, 09-451 Radzanowo	grudzień 2021 r.			

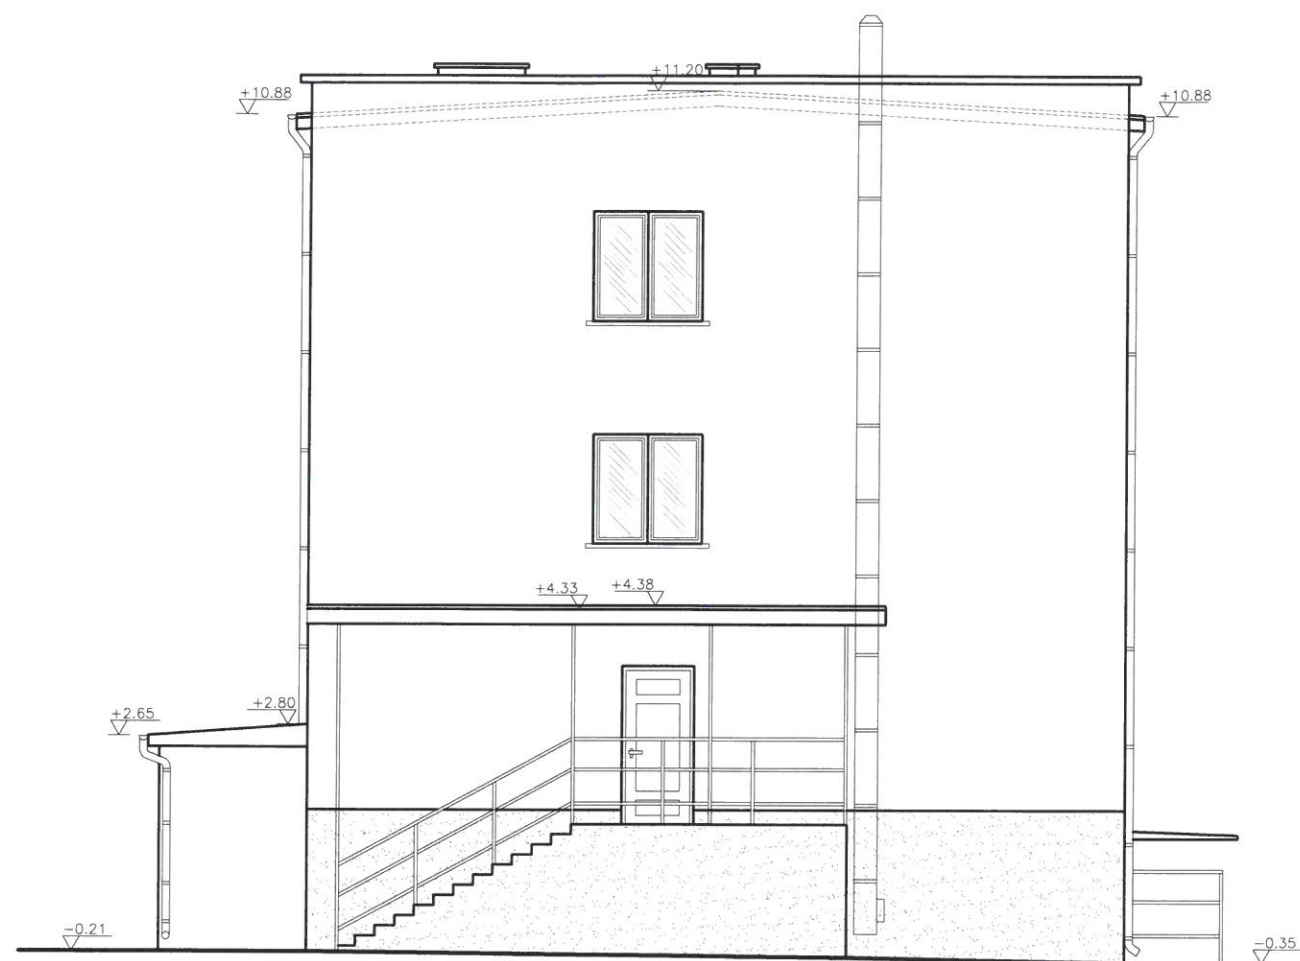

ELEWACJA WSCHODNIA /INWENTARYZACJA/ 1:100

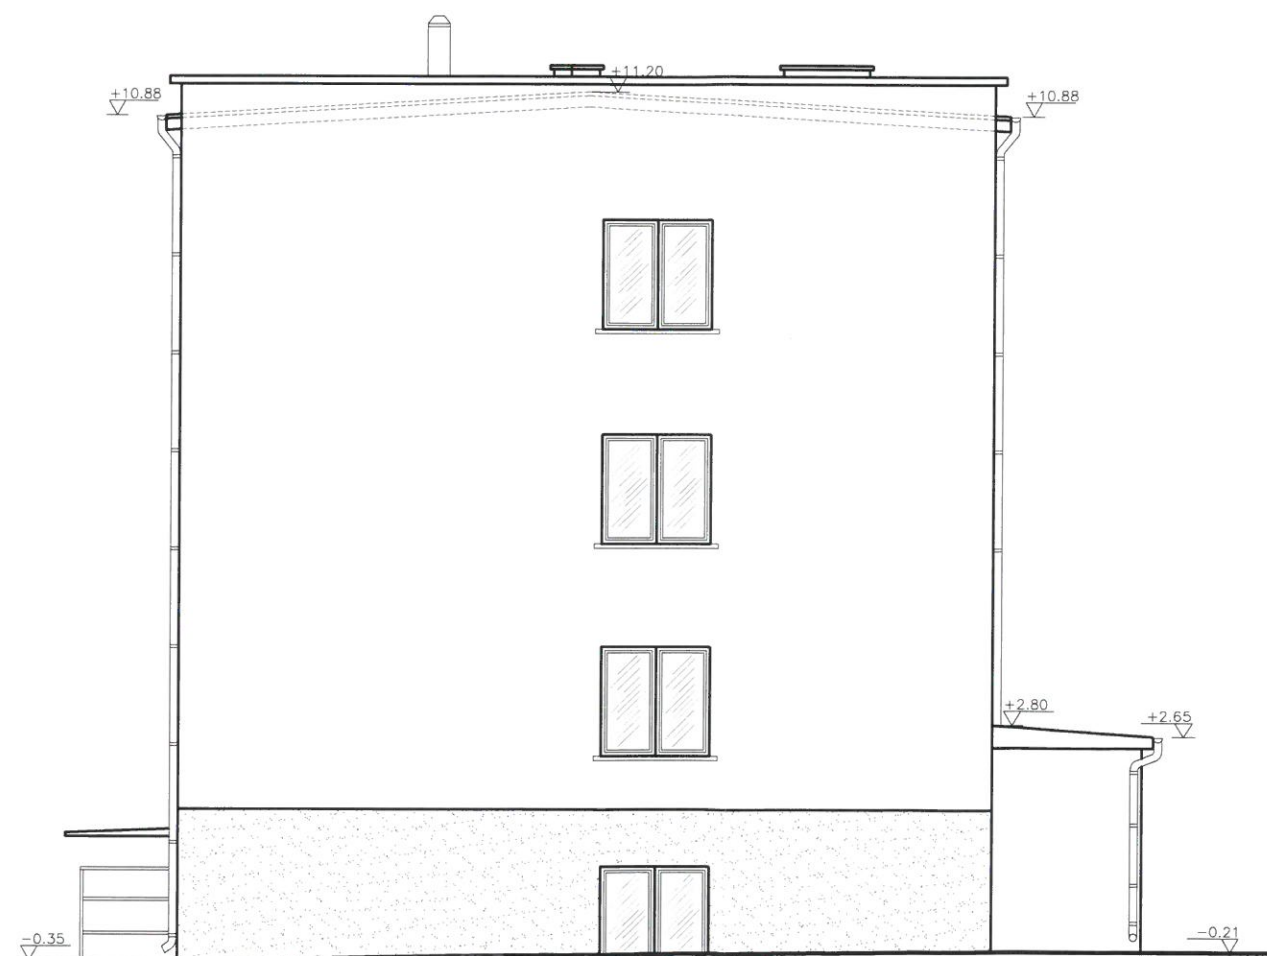

ELEWACJA ZACHODNIA /INWENTARYZACJA/ 1:100

Inwentaryzację wykonano na podstawie dokumentacji technicznej i pomiarów z natury

JEDNOSTKA PROJEKTOWA: BIURO PRZYGOTOWANIA INWESTYCJI ANDRZEJ GOLATOWSKI, ul. Kwiatowa 27, Nowe Miśzewo 09-470, tel.: 694 152 651 /wszelkie prawa zastrzeżone/					
OBIEKT	TERMOMODERNIZACJA BUDYNKU URZĘDU GMINY ZLOKALIZOWANEGO PRZY UL. PŁOCKIEJ 32 W RADZANOWIE	TEMAT RYS.	ELEWACJE WSCHODNIA I ZACHODNIA /INWENTARYZACJA/		
ADRES OBIEKTU	Radzanowo, dz. ewid. nr 138/1, gm. Radzanowo	PROJEKTOWAŁ mgr inż. Bogusław Wierchowski upr.: 139/94 i 34/91	mgr inż. Andrzej Golatowski upr.: MAZ/0255/P00K/13	Skala: 1:100	Nr rys.: 11
INWESTOR	Gmina Radzanowo ul. Płocka 32, 09-451 Radzanowo			grudzień 2021 r.	