




Przekrój A–A
Skala 1:150

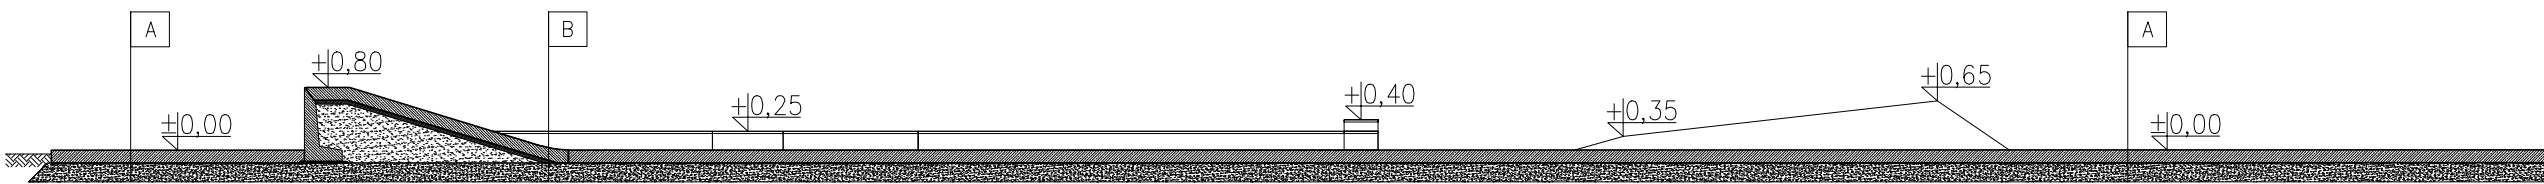

Przekrój A–A
Skala 1:150

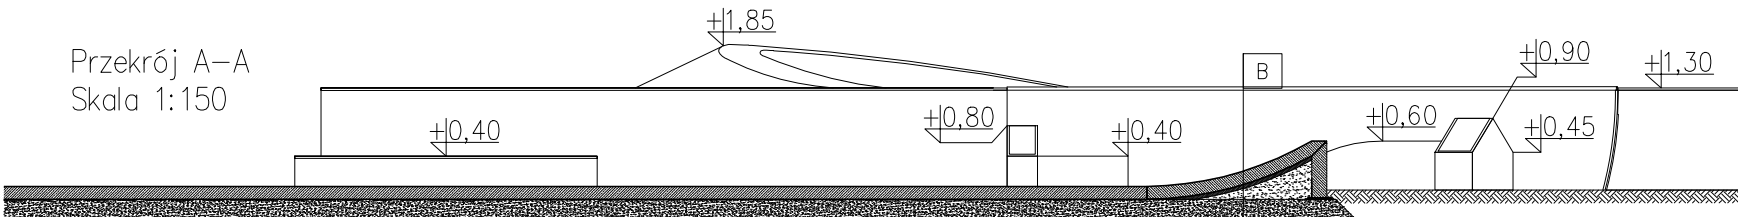

Przekrój B–B
Skala 1:150

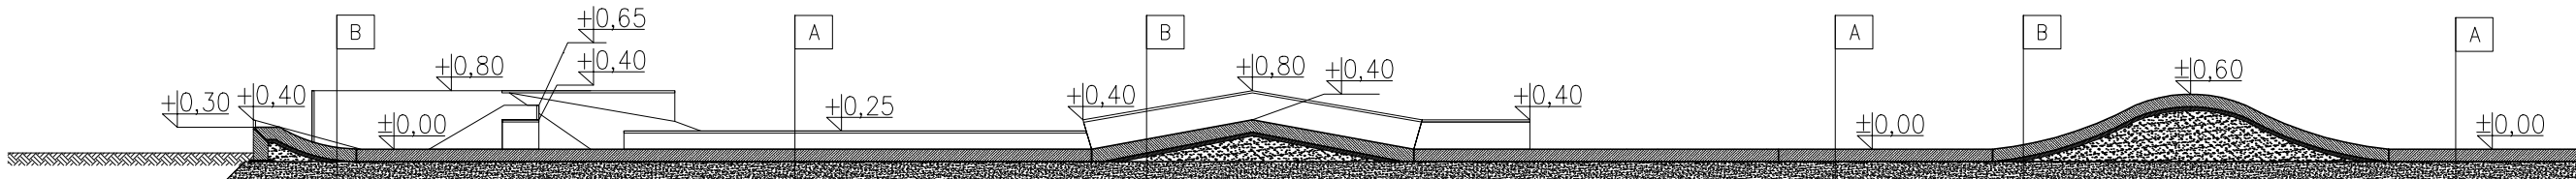


A	
17cm	płyta betonowa z betonu C25/30 zbrojona makrozbrojeniem polipropylenowym
	folia budowlana
25cm	kruszywo łamane 0–31,5mm
	grunt rodzimy


	B
17cm	element betonowy z betonu C35/45 zbrojony siatkami 15x15cm z Ø6mm i Ø8mm
5cm	warstwa betonu C8/10 lub stabilizacji 5MPa nasyp z piasku lub pospółki
25cm	kruszywo łamane 0–31,5mm grunt rodzimy

	C
17cm	płyta betonowa z betonu C25/30 zbrojona makrozbrojeniem polipropylenowym
	folia budowlana
	nasyp z piasku lub pospółki
25cm	kruszywo łamane 0–31,5mm
	grunt rodzimy

Przekrój B–B
Skala 1:150

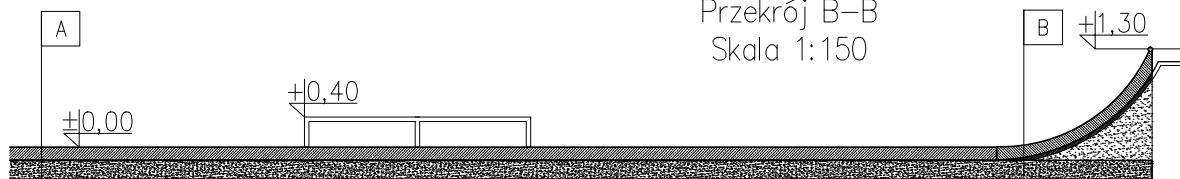

Przekrój C–C
Skala 1:150

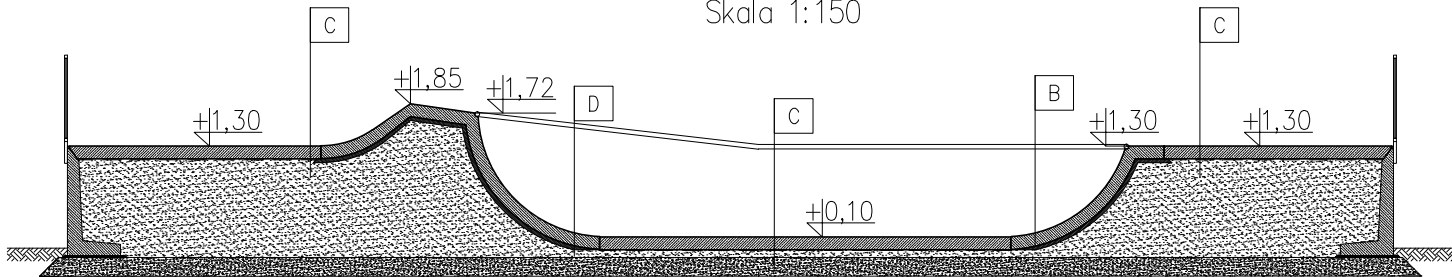

Materiały:

Beton klasy C35/45 (elementy)
Beton klasy C25/30 (posadzka)
Stal zbrojeniowa klasy B500SP, B500A
Stal szlachetna klasy TP 304 i TP 304L 1.4301

Uwagi:

Rzędne w układzie lokalnym podane względem spadków.

Tytuł opracowania: Zagospodarowanie działki nr 120/3 w miejscowości Rogozino			
Inwestor: GMINA RADZANOWO UL. PŁOCKA 32 09–451 RADZANOWO		Adres inwestycji: DZIAŁKA NR 120/3, OBR. ROGOZINO UL. STRAŻACKA 09–442 ROGOZINO	
Autorzy projektu: mgr inż. PIOTR JAGIELSKI, w specjalności konstrukcyjno-budowlanej bez ograniczeń			Podpis:
Tytuł rysunku: SKATEPARK PRZEKROJE		NR RYS.: W03	Data: SIERPIEŃ 2024
			Skala: 1:150