


RZUT
SKATEPARKU
FRAGMENT 2
Skala 1:150

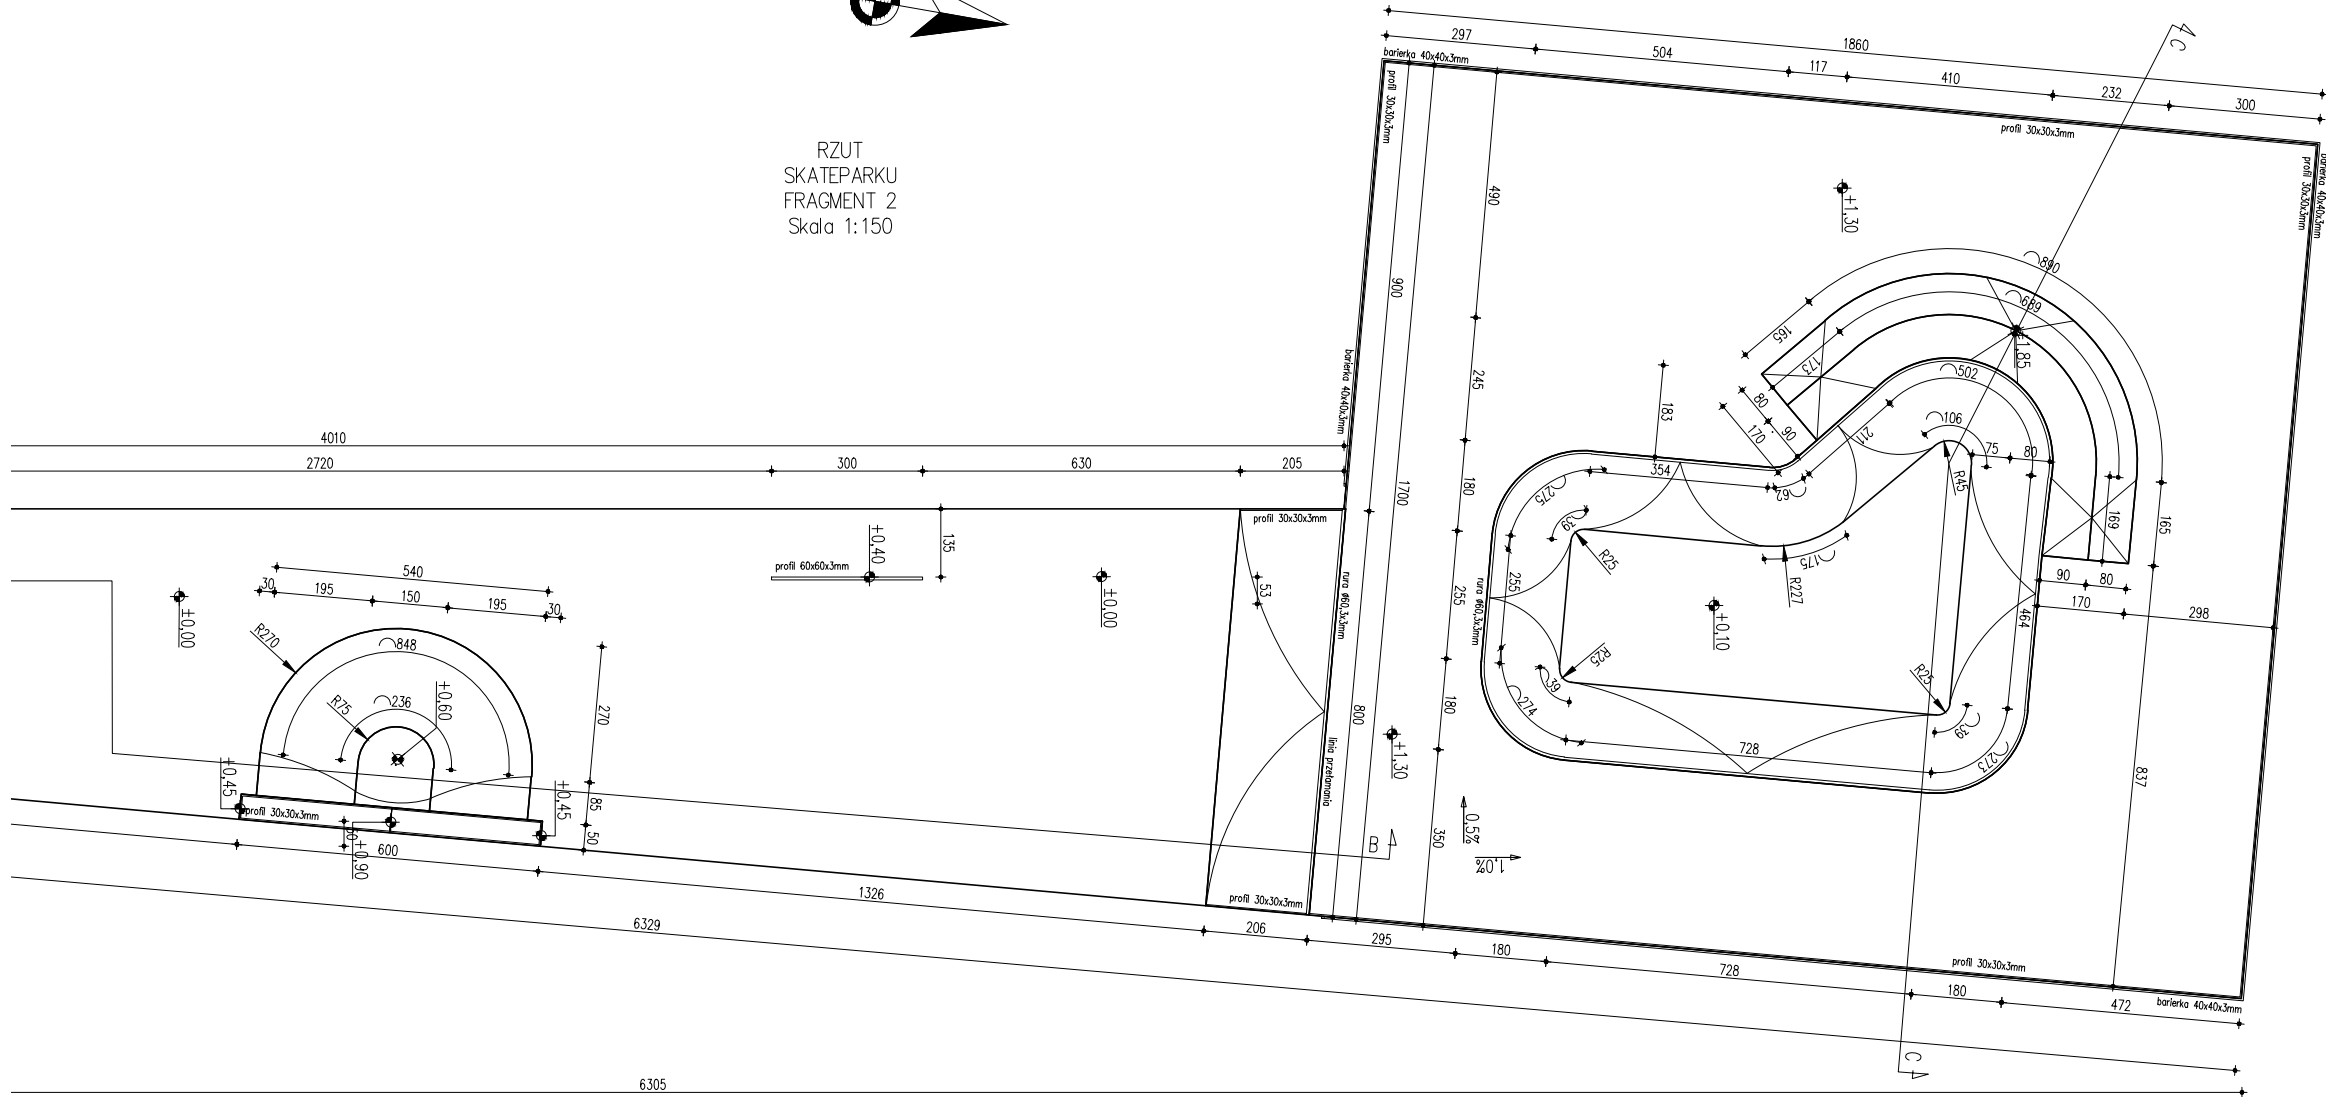

Materiały:

- Beton klasy C35/45 (elementy)
- Beton klasy C25/30 (posadzka)
- Stal zbrojeniowa klasy B500SP, B500A
- Stal szlachetna klasy TP 304 i TP 304L 1.4301

Uwagi:

Rzędne w układzie lokalnym podane względem spadków.

Tytuł opracowania: Zagospodarowanie działki nr 120/3 w miejscowości Rogozino			
Inwestor: GMINA RADZANOWO UL. PŁOCKA 32 09-451 RADZANOWO		Adres inwestycji: DZIAŁKA NR 120/3, OBR. ROGOZINO UL. STRAŻACKA 09-442 ROGOZINO	
Autorzy projektu: mgr inż. PIOTR JAGIELSKI, upr. nr 10/95/WŁ w specjalności konstrukcyjno-budowlanej bez ograniczeń			Podpis:
Tytuł rysunku: RZUT SKATEPARKU FRAGMENT 2	NR RYS.: W03	Data: SIERPIEŃ 2024	Skala: 1:150