


Szczegół wykonania – odwodnienie Bowla – studnia chłonna  
Skala 1:50

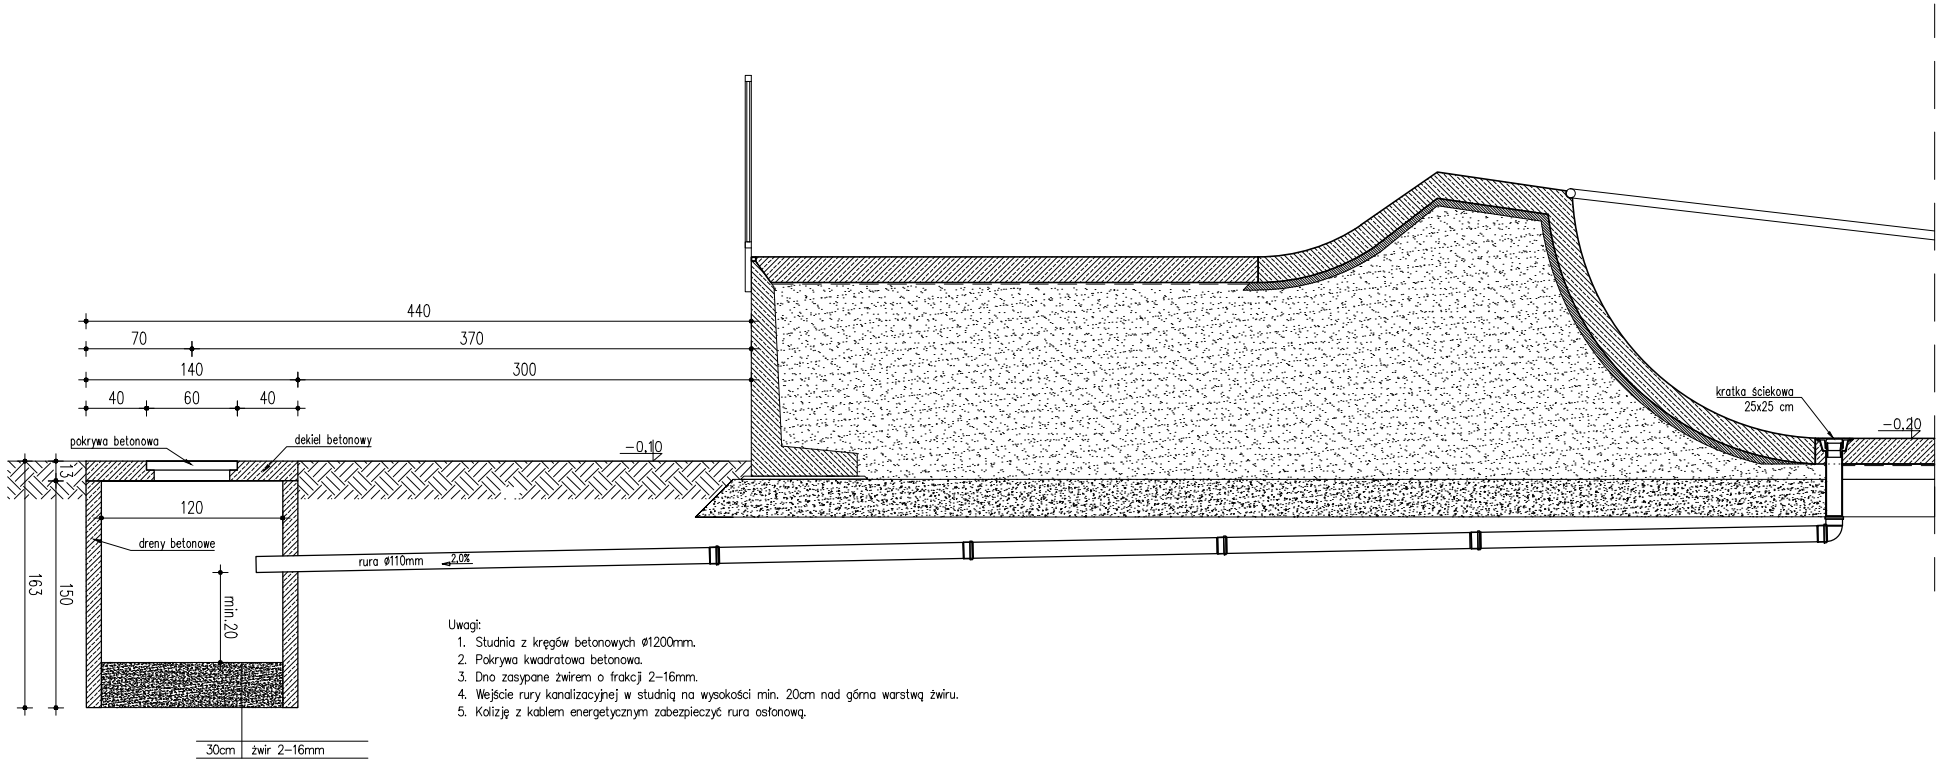

Materiały:

Beton klasy C35/45 (elementy)  
Beton klasy C25/30 (posadzka)  
Stal zbrojeniowa klasy B500SP, B500A  
Stal szlachetna klasy TP 304 i TP 304L 1.4301

Uwagi:

Rzędne w układzie lokalnym podane względem spadków.

|   |                 |                                                                                          |                |
|---|-----------------|------------------------------------------------------------------------------------------|----------------|
| Tytuł opracowania:<br>Zagospodarowanie działki nr 120/3 w miejscowości Rogozino                                           |                 |                                                                                          |                |
| Inwestor:<br>GMINA RADZANOWO<br>UL. PŁOCKA 32<br>09-451 RADZANOWO                                                         |                 | Adres inwestycji:<br>DZIAŁKA NR 120/3, OBR. ROGOZINO<br>UL. STRAŻACKA<br>09-442 ROGOZINO |                |
| Autorzy projektu:<br>mgr inż. PIOTR JAGIELSKI, upr. nr 10/95/WŁ<br>w specjalności konstrukcyjno-budowlanej bez ograniczeń |                 |                                                                                          | Podpis:        |
| Tytuł rysunku:<br>STUDNIA CHŁONNA                                                                                         | NR RYS.:<br>W04 | Data:<br>SIERPIEŃ<br>2024                                                                | Skala:<br>1:50 |